

Committente:



AUTOCAMIONALE DELLA CISA S.P.A.

Via Camboara 26/A - Frazione Ponte Taro - 43015 NOCETO (PR)

Impresa Esecutrice:



**AUTOSTRADA DELLA CISA A15
RACCORDO AUTOSTRADALE A15/A22
CORRIDOIO PLURIMODALE TIRRENO-BRENNERO
RACCORDO AUTOSTRADALE FRA L' AUTOSTRADA DELLA CISA-FONTEVIVO (PR)
E L' AUTOSTRADA DEL BRENNERO-NOGAROLE ROCCA (VR). I LOTTO.**

C.U.P. G61B04000060008

C.I.G. 307068161E

PROGETTO ESECUTIVO

AUTOCAMIONALE DELLA CISA S.p.A.

Il Direttore TIBRE:

Il Responsabile del Procedimento:

Il Presidente:

IMPRESA PIZZAROTTI & C. S.p.A.

Il Direttore Tecnico:

*Il Responsabile di Progetto
Dot. Ing. Luca Bondanelli*

Il Geologo:

NA

PROGETTAZIONE DI:



Il Progettista:

Ing. Fabio Nigrelli

Ordine degli ingegneri della Provincia di Palermo n. 3581

Coordinatore per la Sicurezza in fase di Progettazione:

Ing. Giovanni Maria Cepparotti

Ordine degli Ingegneri della Provincia di Viterbo n. 392

Consulenza specialistica a cura di:

NA

Progettista Responsabile Integrazione Prestazioni Specialistiche:

Impresa Pizzarotti & C. S.p.A. **Dot. Ing. PIETRO MAZZOLI**

Ing. Pietro Mazzoli

Ordine degli Ingegneri della Provincia di Parma n. 821

Titolo Elaborato:

**Asse principale
Varianti alle viabilità maggiori e minori - viabilità interferita
Viabilità interferita Via Grande (cavalcavia P3)
Album Sezioni trasversali**

Data Emissione Progetto:

18/03/2014

Scala:

1:200

Identif. Elaborato:

N.RO IDENTIFICATIVO	CODICE COMMESSA	LOTTO	FASE	ENTE	AMBITO	CAT. OPERA	N.RO OPERA	PARTI OPERA	TIPO DOC.	N.RO Progr. DOC.	REVISIONE
	RAAA	1	E	I	AP	VA	04	C	SZ	001	C
C	20/01/2015	Lettera Comune Sissa-Trecasali (p.to 6 prot. 11239 del 21/11/14) e istruttoria A15	TESTA	NIGRELLI	MAZZOLI						
B	02/10/2014	Istruttoria RINA prot. n° 730 del 08/09/2014 e lettera A15 prot. n° 739 del 19/09/2014	VARANI	NIGRELLI	MAZZOLI						
A	27/06/2014	RIEMMISSIONE PROGETTO ESECUTIVO	LANDO	NIGRELLI	MAZZOLI						
Rev.	Data	DESCRIZIONE REVISIONE	Redatto	Controllato	Approvato						


ASSE PRINCIPALE
dalla pk 0+000 alla pk 0+457.83

PROFILO VA04--PRINCIPALE

SEZIONE 1

PROGRESSIVA 18.00

RILEVATO	
A1	36.57 m ²
VEGETALE SX	
C1	1.82 m ²
VEGETALE DX	
D1	1.59 m ²
FOSSO SX	
E1	1.51 m ²
FOSSO DX	
F1	2.13 m ²
BINDER	
G1	1.15 m ²
BASE	
H1	1.96 m ²
FONDAZIONE	
I1	3.58 m ²
SCOTICO	
n1	25.69 m
BONIFICA	
o1	25.69 m

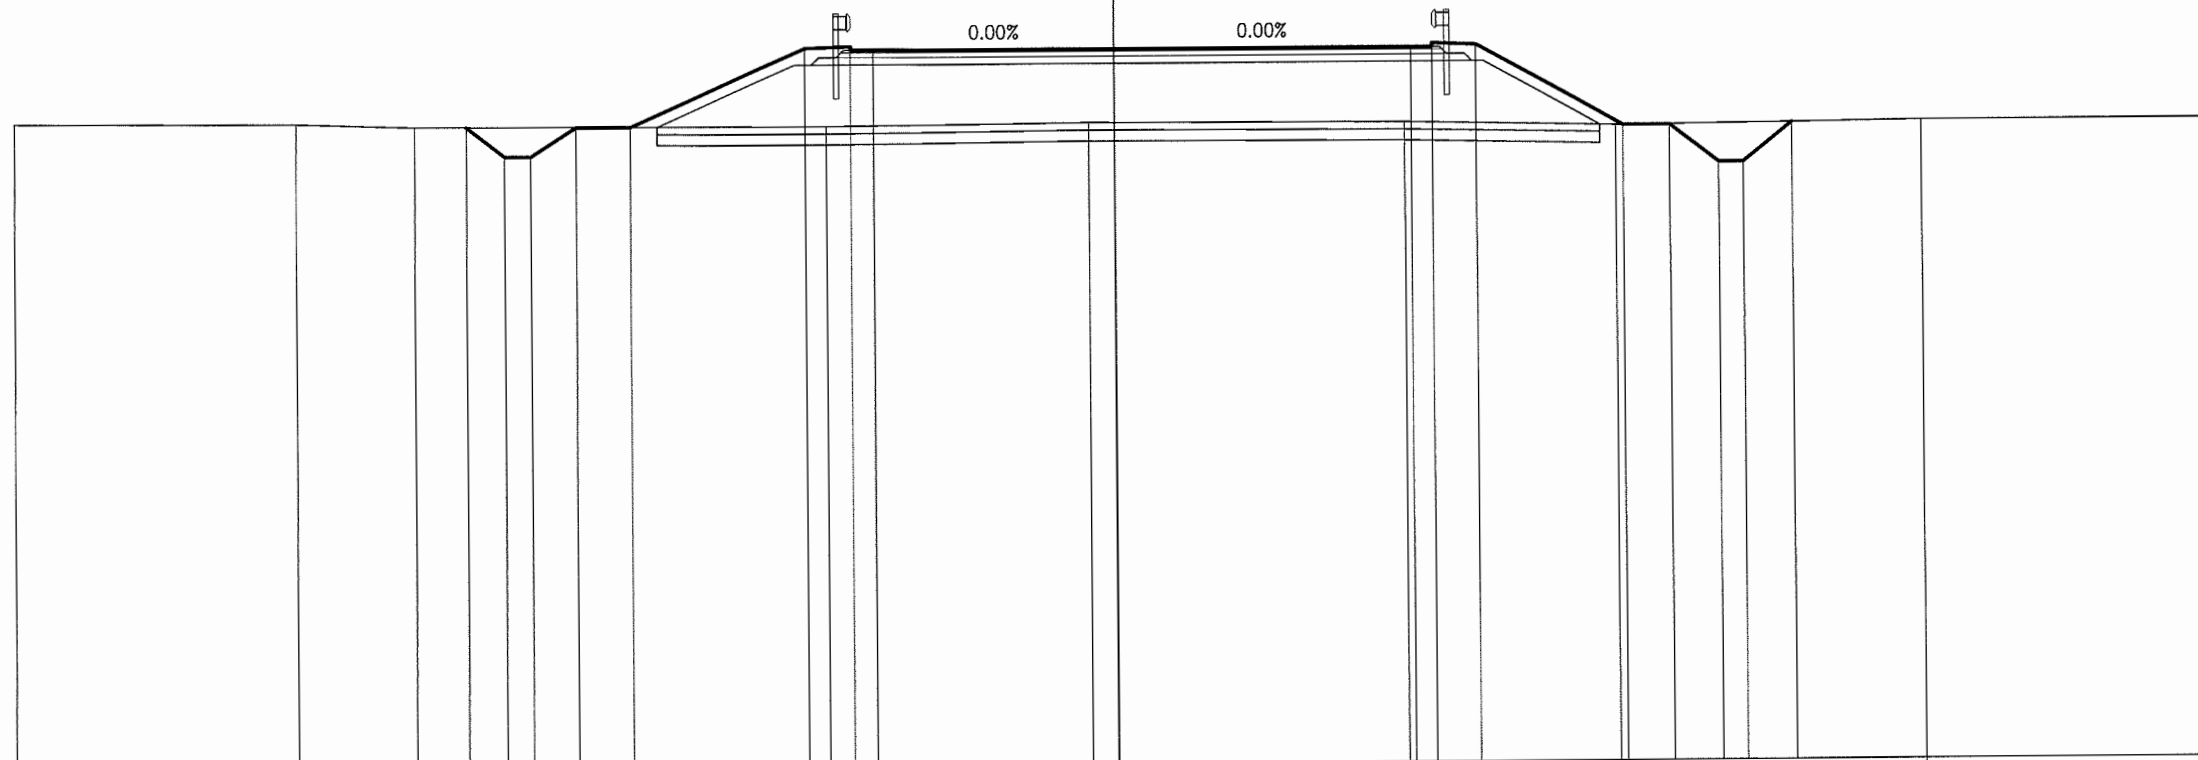


PROGRESSIVE TERRENO	-30.00	-22.29	-19.07			-7.83	-0.70	7.95	13.68		22.02	30.00											
PARZIALI TERRENO		7.71	3.22		11.24		7.13		8.65		5.73	8.34	7.98										
QUOTE TERRENO	35.49	35.47	35.38			35.35	35.42	35.39	35.26		35.34	35.34											
PROGRESSIVE PROGETTO				-17.67	-16.62	-15.91	-14.67	-13.19		-8.40	-7.16	-6.55	0.00	8.13	8.70	8.70	9.87	13.87	15.16	16.48	17.16	18.50	
PARZIALI PROGETTO				1.05	0.71	1.24	1.48		4.79		1.24	0.61	6.55		8.13		0.57	1.17	4.00	1.29	1.32	0.68	1.34
QUOTE PROGETTO				35.38	34.57	34.57	35.37	35.37		37.48	37.52	37.42	37.42	37.42	37.42	37.42	37.42	37.42	35.27	35.27	34.24	34.24	35.31

PROFILO VA04-PRINCIPALE

SEZIONE 2

PROGRESSIVA 40.00

RILEVATO	
A1	14.91 m ²
VEGETALE SX	
C1	1.10 m ²
VEGETALE DX	
D1	1.14 m ²
D2	0.00 m ²
Totale:	1.14 m ²
FOSSO SX	
E1	1.44 m ²
FOSSO DX	
F1	1.92 m ²
BINDER	
G1	0.47 m ²
BASE	
H1	0.83 m ²
FONDAZIONE	
I1	1.66 m ²
SCOTICO	
n1	12.77 m
BONIFICA	
o1	12.77 m

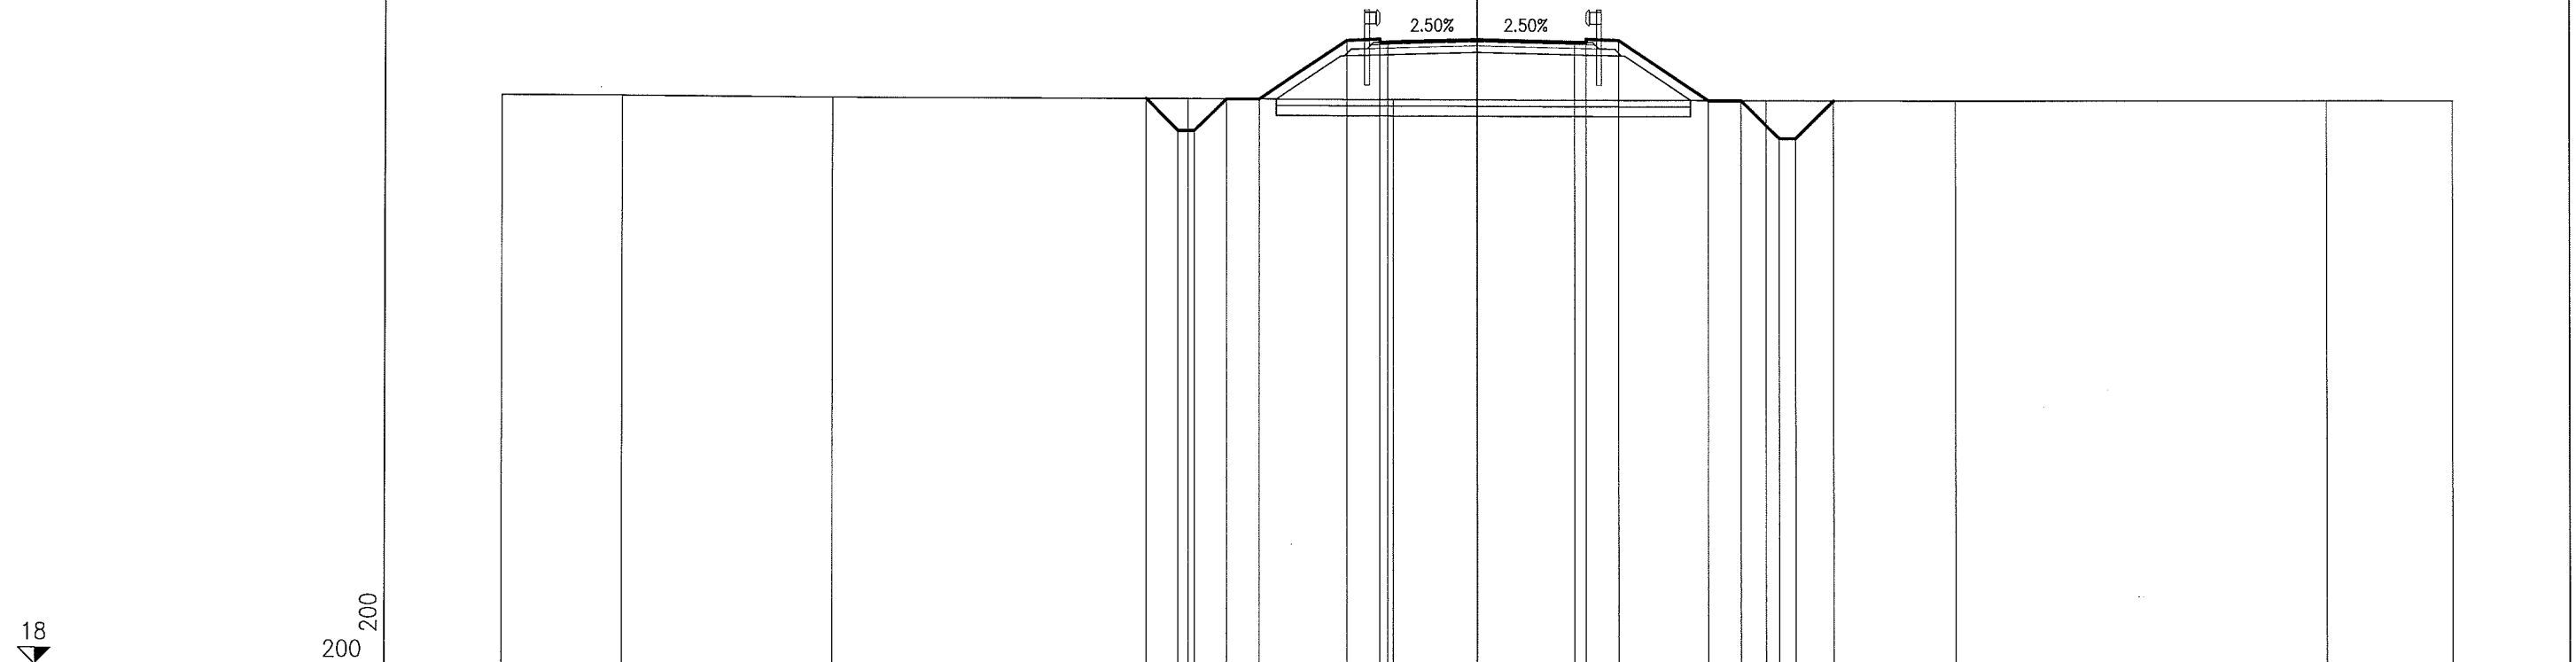


PROGRESSIVE TERRENO		-30.00	-26.29	-19.82	-8.86	-2.58	8.91	14.74	26.15	30.00													
PARZIALI TERRENO		3.71	6.47	10.96	6.28	11.49	5.83	11.41	3.85														
QUOTE TERRENO		35.50	35.50	35.46	35.44	35.42	35.38	35.36	35.37	35.36													
PROGRESSIVE PROGETTO					-10.15	-9.17	-8.67	-7.70	-6.70	-4.00	-3.00	-2.75	0.00	3.02	3.36	3.38	4.38	7.14	8.14	9.31	9.81	10.96	
PARZIALI PROGETTO					0.98	0.50	0.97	1.00	2.70	1.00	0.25	2.75	3.02	0.36	1.00	2.76	1.00	1.17	0.50	1.15			
QUOTE PROGETTO					35.45	34.47	34.47	35.43	35.43	37.24	37.28	37.18	37.25	37.18	37.17	37.23	35.38	35.38	34.22	34.22	35.37		

PROFILO VA04-PRINCIPALE

SEZIONE 3

PROGRESSIVA 60.00

RILEVATO	
A1	24.93 m ²
VEGETALE SX	
C1	1.46 m ²
VEGETALE DX	
D1	1.39 m ²
FOSSO SX	
E1	1.29 m ²
FOSSO DX	
F1	1.59 m ²
BINDER	
G1	0.58 m ²
BASE	
H1	0.98 m ²
FONDAZIONE	
I1	1.89 m ²
SCOTICO	
n1	15.66 m
BONIFICA	
o1	15.66 m

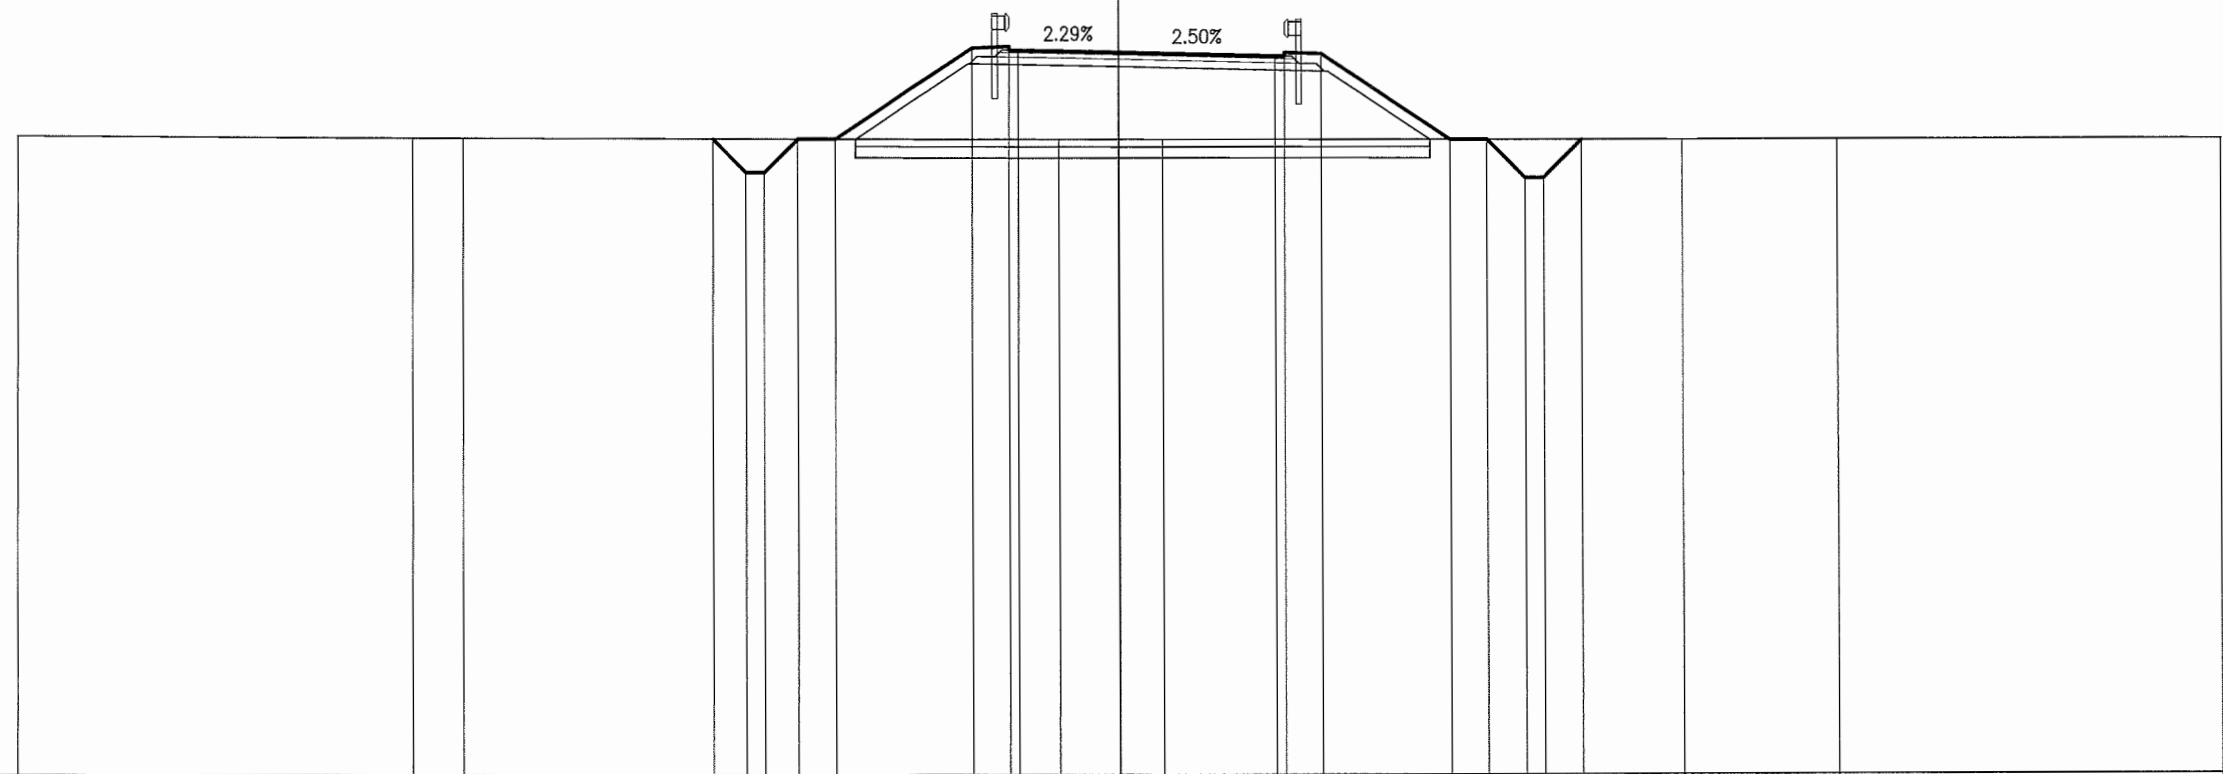

PROGRESSIVE TERRENO	-30.00	-19.23	-17.86	-1.63	1.20	15.38	19.58	30.00
PARZIALI TERRENO	10.77	1.37	16.23	2.83	14.18	4.20	10.42	
QUOTE TERRENO	35.36	35.31	35.31	35.26	35.25	35.23	35.23	35.22
PROGRESSIVE PROGETTO								
PARZIALI PROGETTO								
QUOTE PROGETTO								

PROFILO VA04-PRINCIPALE


SEZIONE 4

PROGRESSIVA 80.00

NB: vedere elaborato RAAA1EIAPVA04GPL001 per descrizione dreni presenti in sezione

DESCRIZIONE DELLA MODIFICA:
- nota di richiamo alla planimetria dreni

RILEVATO	
A1	47.75 m ²
VEGETALE SX	
C1	0.01 m ²
C2	2.25 m ²
Totale:	2.26 m ²
VEGETALE DX	
D1	1.95 m ²
FOSSO SX	
E1	0.48 m ²
FOSSO DX	
F1	1.27 m ²
BINDER	
G1	0.59 m ²
BASE	
H1	1.03 m ²
FONDAZIONE	
I1	2.00 m ²
SCOTICO	
n1	19.94 m
BONIFICA	
o1	19.94 m

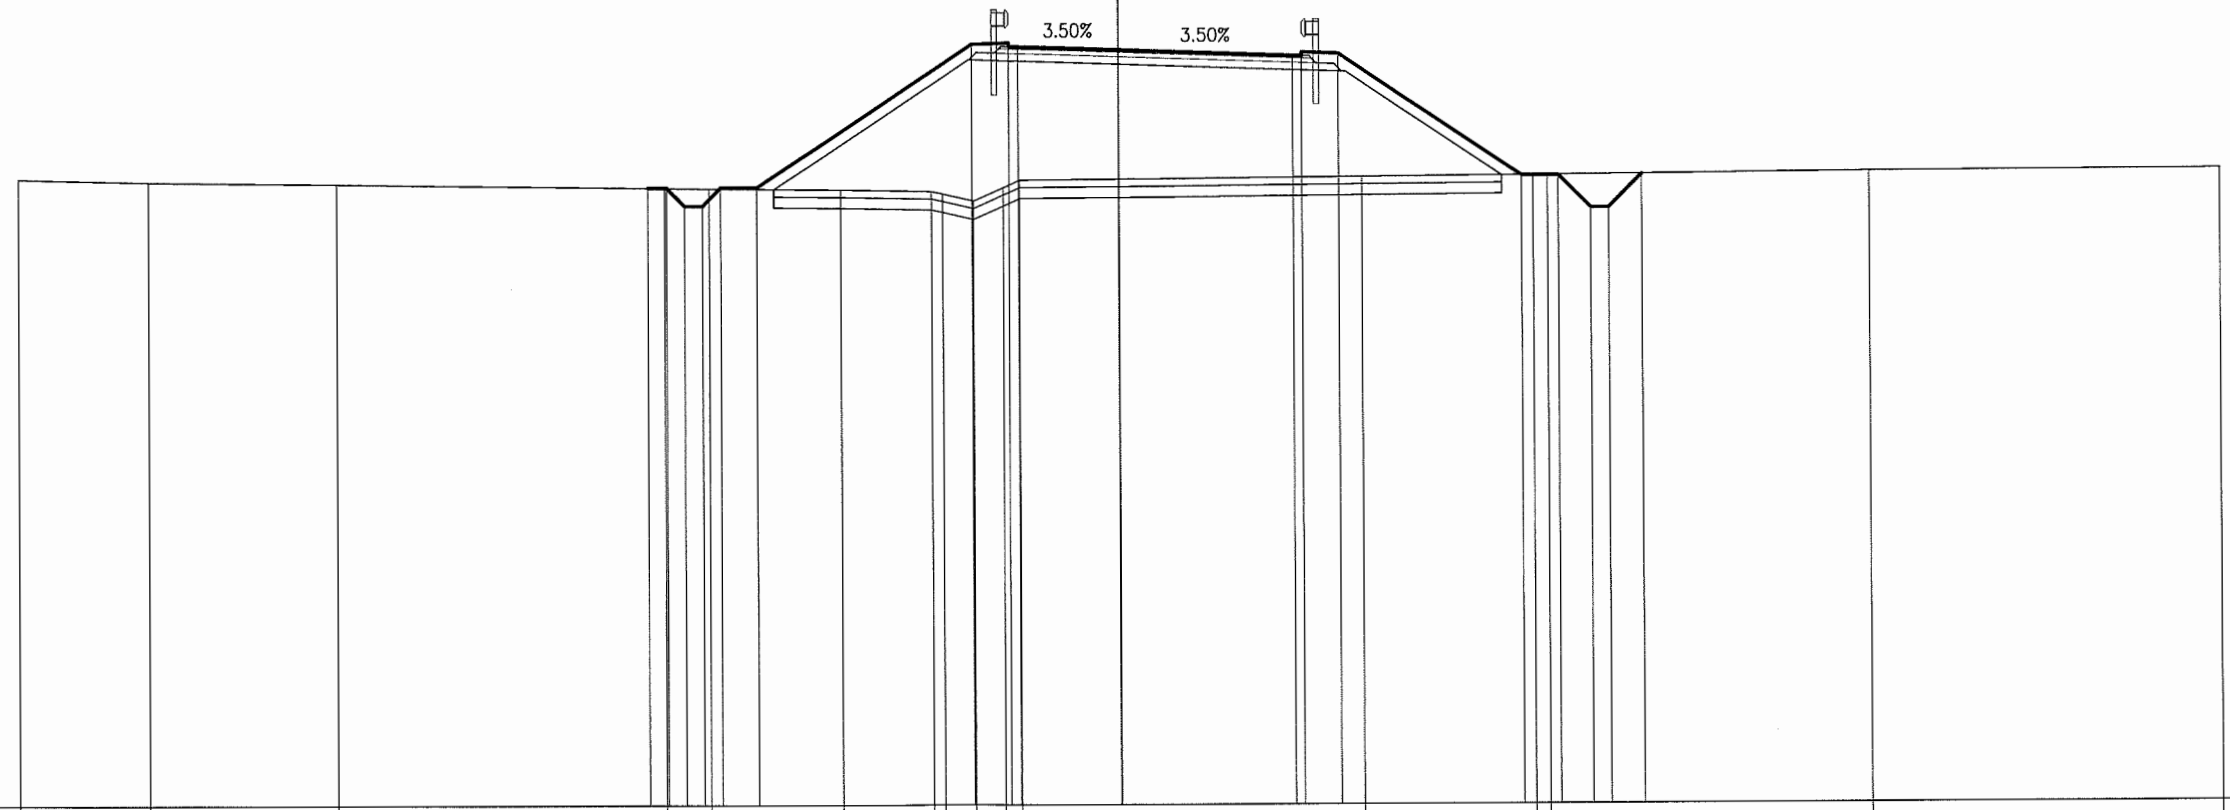

PROGRESSIVE TERRENO	-30.00	-26.43	-21.31	-12.37	-11.15	-7.57	-5.10	-4.80	-3.96	-3.17	-2.72	6.63	11.29	11.68	20.47	30.00						
PARZIALI TERRENO		3.57	5.12		8.94	1.22	3.58	2.47	0.30	0.84	0.79	0.45	9.35	4.66	0.39	8.79	9.53					
QUOTE TERRENO	35.02	34.94	34.88	34.76	34.75	34.71	34.67	34.60	34.41	34.76	34.96	35.03	35.06	35.07	35.14	35.16						
PROGRESSIVE PROGETTO				-12.83	-12.37	-11.82	-11.37	-10.82	-9.82				4.75	5.00	5.00	6.00	10.98	11.98	12.86	13.36	14.27	
PARZIALI PROGETTO				0.51	0.50	0.50	0.50	1.00	5.82	1.00	0.25	2.75	4.75	0.25	1.00	4.98	1.00	0.88	0.50	0.91		
QUOTE PROGETTO				34.77	34.78	34.78	34.78	34.78	38.66	38.70	38.60	38.59	38.50	38.33	38.32	38.42	38.38	35.06	35.06	34.18	34.18	35.09

PROFILO VA04-PRINCIPALE


SEZIONE 5

PROGRESSIVA 100.00

NB: vedere elaborato RAAA1EIAPVA04GPL001 per descrizione dreni presenti in sezione

DESCRIZIONE DELLA MODIFICA:
- nota di richiamo alla planimetria dreni

RILEVATO	
A1	73.83 m ²
VEGETALE SX	
C1	2.71 m ²
VEGETALE DX	
D1	3.01 m ²
FOSSO SX	
E1	1.38 m ²
FOSSO DX	
F1	0.98 m ²
BINDER	
G1	0.56 m ²
BASE	
H1	1.04 m ²
FONDAZIONE	
I1	1.97 m ²
SCOTICO	
n1	23.83 m
BONIFICA	
o1	23.83 m

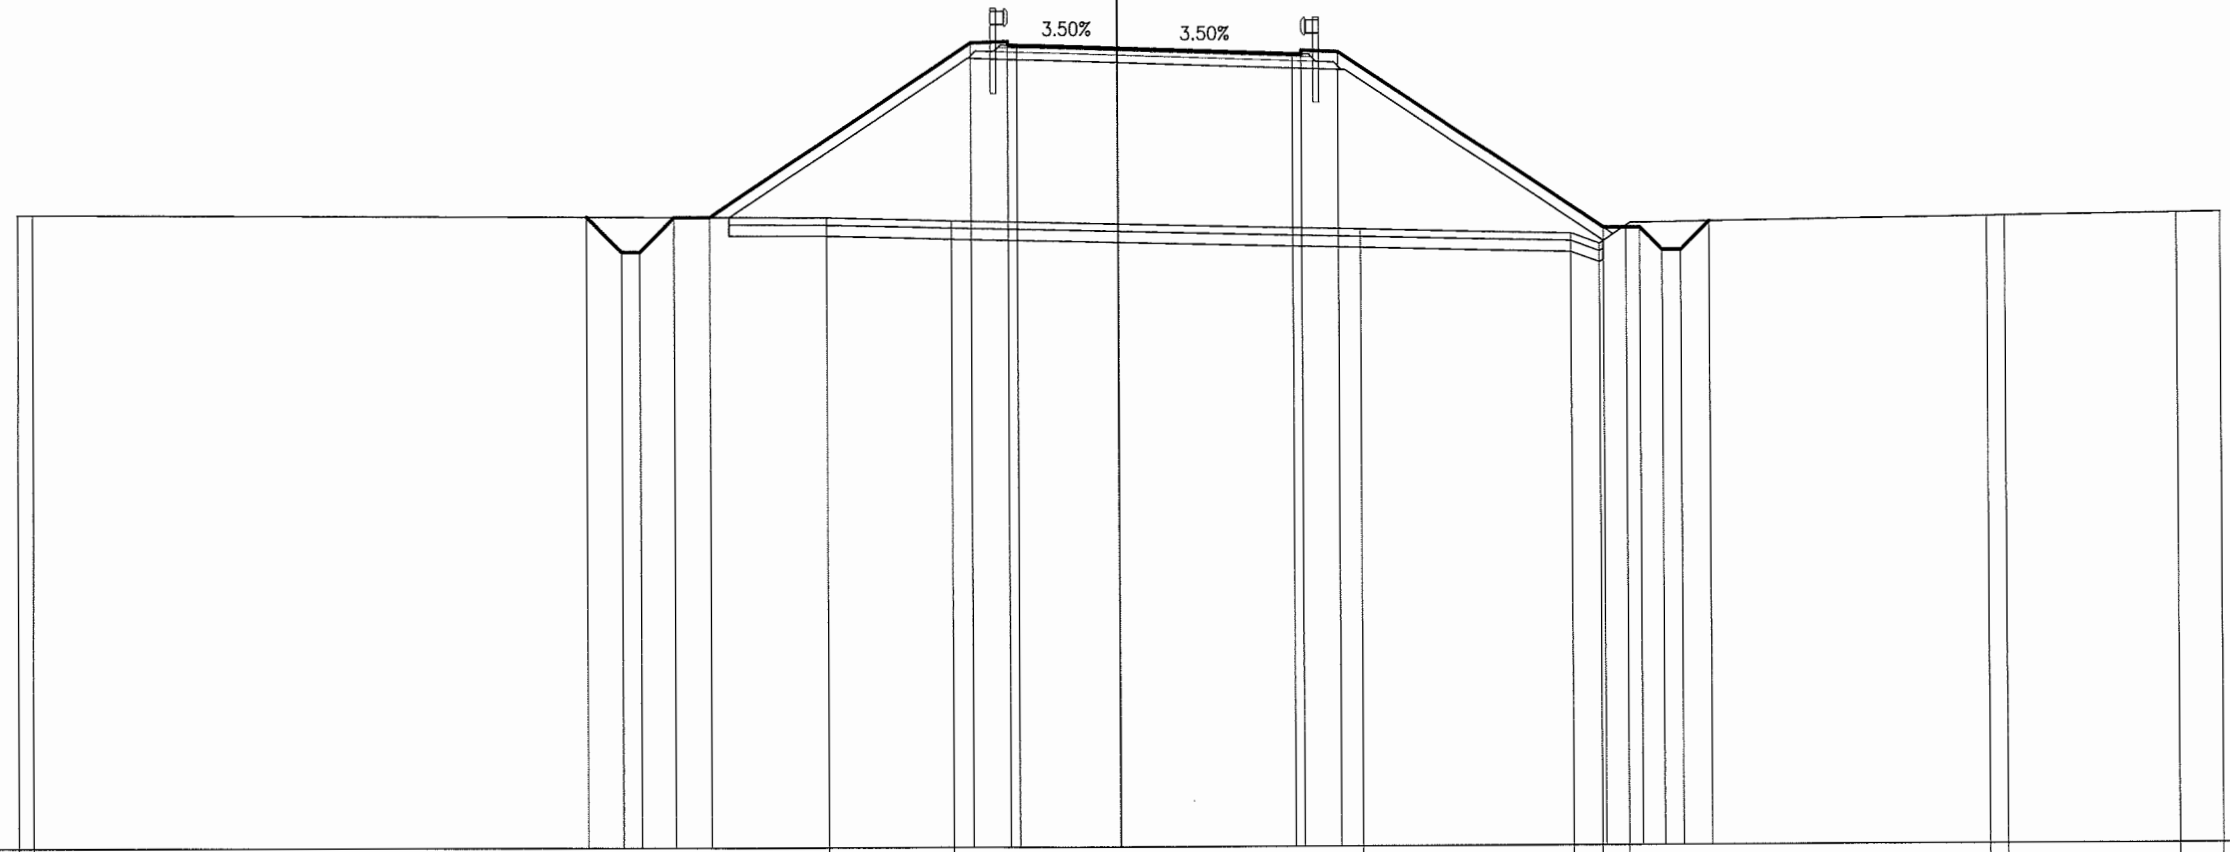

PROGRESSIVE TERRENO		-30.00	-29.59		-7.94	-4.53		6.60		12.32	13.10	13.84		23.66	24.15		28.84	30.00					
PARZIALI TERRENO		0.41		21.65		3.41		11.13		5.72	0.78	0.74		9.82	0.49	4.69	1.16						
QUOTE TERRENO		35.21	35.21		35.11	35.03		34.75		34.61	34.33	34.82		35.03	35.04		35.10	35.11					
PROGRESSIVE PROGETTO		-14.49	-13.54	-13.04	-12.10	-11.10		0.00		4.75	5.00	5.00	6.00	13.21	14.21	14.82	15.32	16.09					
PARZIALI PROGETTO		0.95	0.50	0.94	1.00	7.10	1.00	0.25	2.75	4.75	0.25	1.00	7.21	1.00	0.61	0.50	0.77						
QUOTE PROGETTO		35.14	34.18	34.18	35.12	35.12		39.86	39.90	39.80	39.79		39.69	39.52	39.52	39.62	39.58		34.77	34.77	34.16	34.16	34.93

PROFILO VA04--PRINCIPALE

SEZIONE 6


PROGRESSIVA 120.00

NB: vedere elaborato RAAA1EIAPVA04GPL001 per descrizione dreni presenti in sezione

DESCRIZIONE DELLA MODIFICA:
- nota di richiamo alla planimetria dreni

RILEVATO	
A1	73.80 m ²
VEGETALE DX	
D1	4.10 m ²
FOSSO DX	
F1	0.88 m ²
BINDER	
G1	0.54 m ²
BASE	
H1	0.99 m ²
FONDAZIONE	
I1	1.82 m ²
SCOTICO	
n1	17.68 m
BONIFICA	
o1	17.68 m

RILEVATO
RAMO SECONDARIO "B"

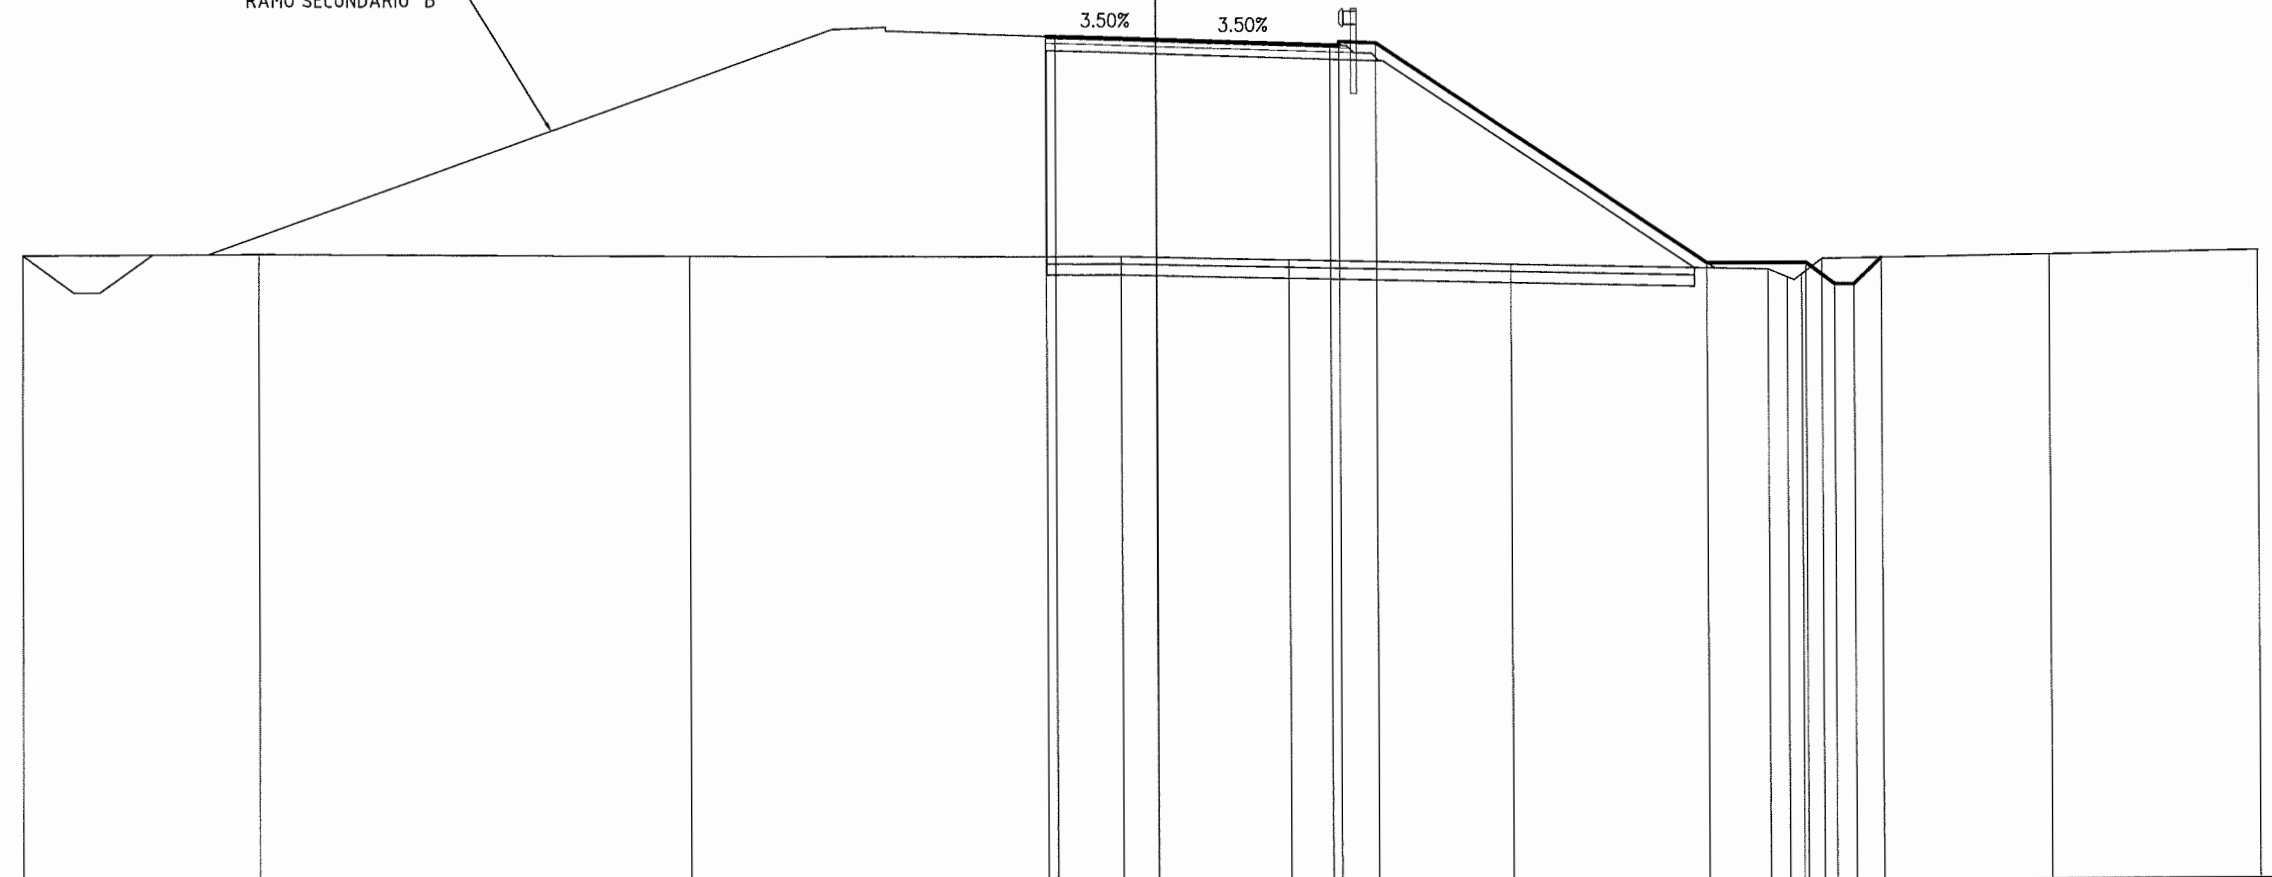

PROGRESSIVE TERRENO	-30.91	-24.48	-12.73	-0.95	3.61	9.65	16.66	17.18	17.57	18.13	24.35	30.00			
PARZIALI TERRENO	6.43	11.75	11.78	4.56	6.04	7.01	0.52	0.39	0.56	6.22	5.65				
QUOTE TERRENO	35.08	35.11	35.05	35.00	34.89	34.75	34.58	34.36	34.45	34.86	34.96	35.05			
PROGRESSIVE PROGETTO				-3.00	-2.75	0.00	4.75	5.00	5.00	6.00	15.02	17.68	18.47	19.00	19.75
PARZIALI PROGETTO				0.25	2.75	4.75	0.25	1.00	9.02	2.66	0.79	0.53	0.75		
QUOTE PROGETTO	41.00	40.99	40.89	40.72	40.72	40.82	40.78	34.76	34.76	34.18	34.18	34.89			

PROFILO VA04-PRINCIPALE

SEZIONE 7


PROGRESSIVA 140.00

RILEVATO	
A1	143.79 m ²
VEGETALE SX	
C1	4.65 m ²
VEGETALE DX	
D1	4.74 m ²
FOSSO DX	
F1	0.81 m ²
BINDER	
G1	0.59 m ²
BASE	
H1	0.97 m ²
FONDAZIONE	
I1	1.86 m ²
SCOTICO	
n1	35.01 m
BONIFICA	
o1	35.01 m

NB: vedere elaborato RAAA1EIAPVA04GPL001 per descrizione dreni presenti in sezione

DESCRIZIONE DELLA MODIFICA:
- nota di richiamo alla planimetria dreni

RILEVATO
RAMO SECONDARIO "B"

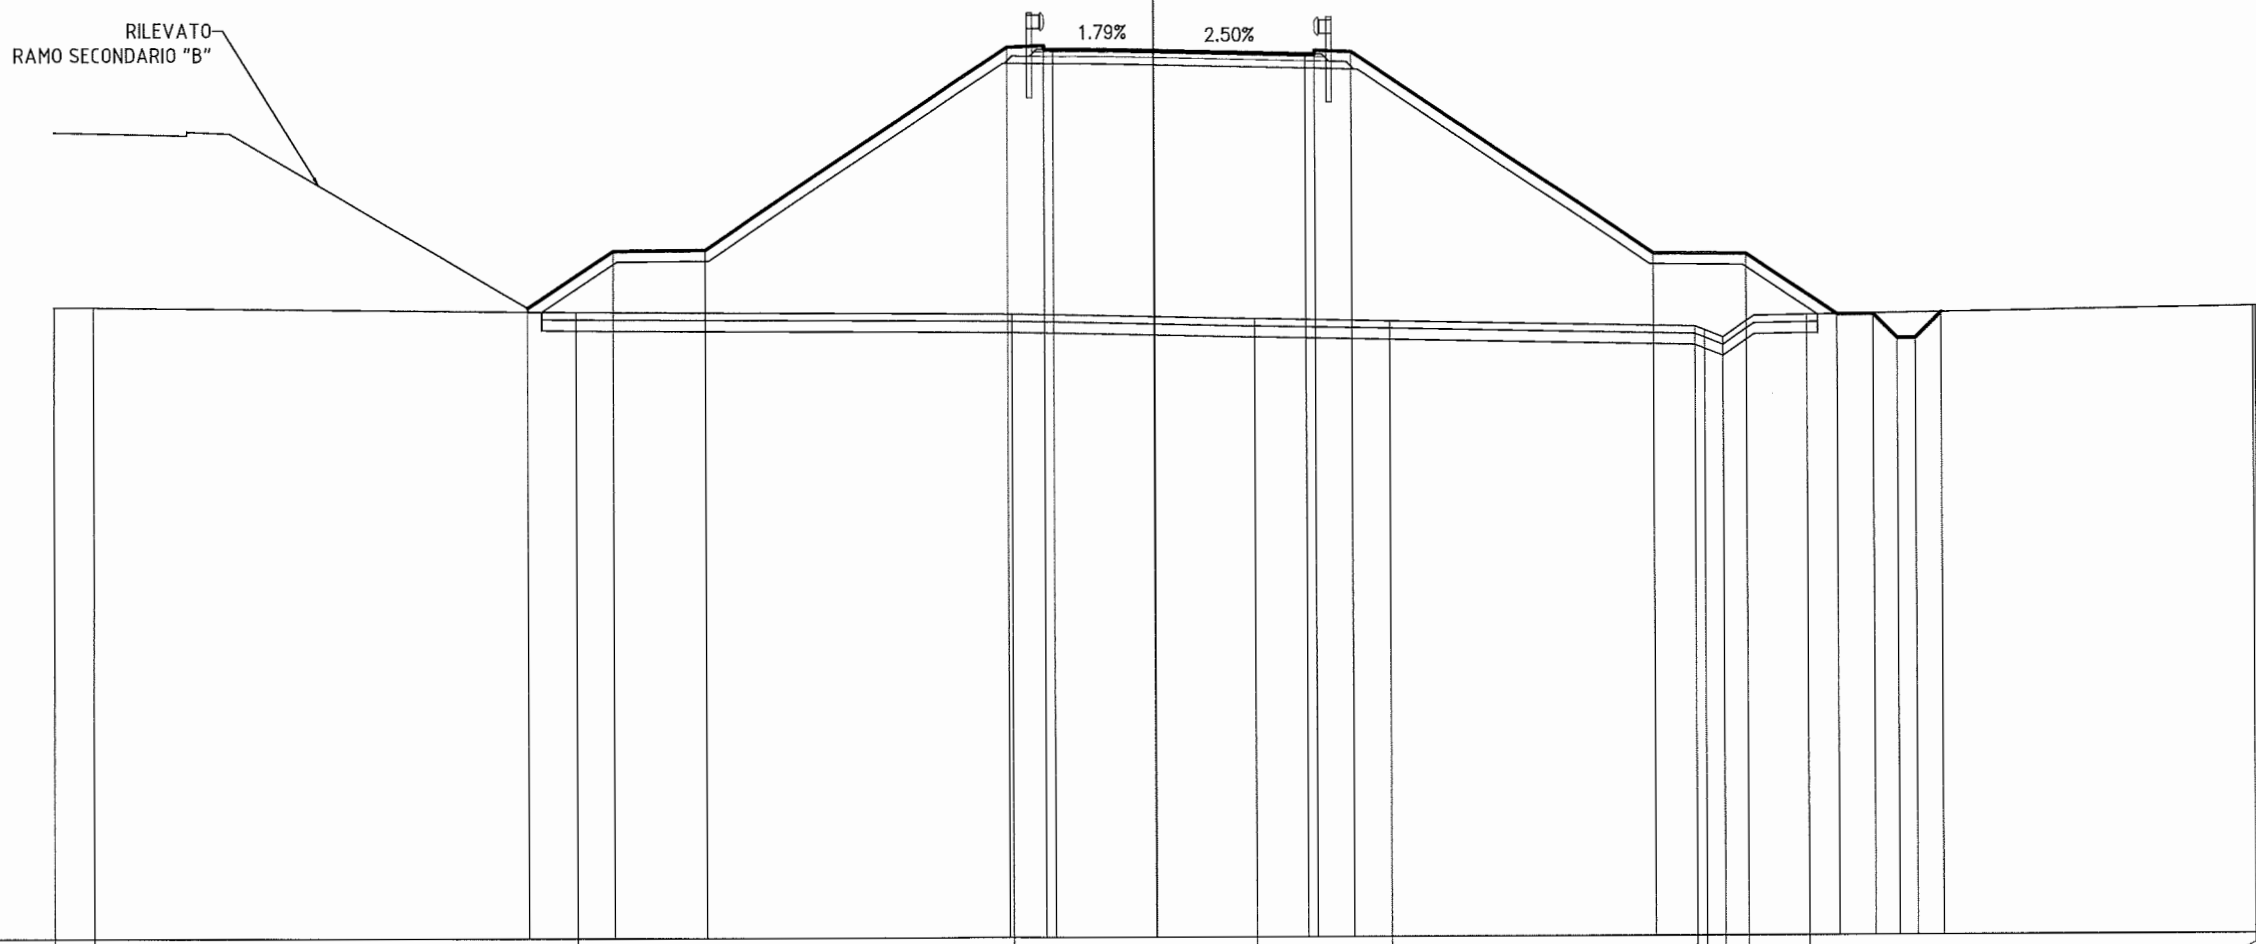

18
200
200

PROGRESSIVE TERRENO	-30.00	-28.91	-15.76	-3.88	2.71	6.42	14.75	15.01	15.50	16.14	17.79	29.92	30.00
PARZIALI TERRENO	1.09	13.15	11.88	6.59	3.71	8.33	0.26	0.49	0.64	1.65	12.13	0.08	
QUOTE TERRENO	35.16	35.16	35.01	34.95	34.80	34.72	34.55	34.45	34.24	34.69	34.85	35.04	35.04
PROGRESSIVE PROGETTO			-17.07	-14.75	-12.25	-4.00	-3.00	-3.00	-2.75	0.00	4.13	4.38	4.38
PARZIALI PROGETTO		2.32	2.50	8.25	1.00	0.25	2.75	4.13	0.25	1.00	8.25	2.50	2.47
QUOTE PROGETTO		35.13	36.68	36.70	42.20	42.24	42.14	42.14	42.09	41.99	41.98	42.08	42.04

PROFILO VA04-PRINCIPALE


SEZIONE 8

PROGRESSIVA 155.64

NB: vedere elaborato RAAA1EIAPVA04GPL001 per descrizione dreni presenti in sezione

DESCRIZIONE DELLA MODIFICA:
- nota di richiamo alla planimetria dreni

RILEVATO	
A1	168.00 m ²
VEGETALE SX	
C1	5.18 m ²
VEGETALE DX	
D1	5.24 m ²
FOSSO SX	
E1	0.91 m ²
FOSSO DX	
F1	0.85 m ²
BINDER	
G1	0.49 m ²
BASE	
H1	0.84 m ²
FONDAZIONE	
I1	1.64 m ²
SCOTICO	
n1	36.38 m
BONIFICA	
o1	36.38 m

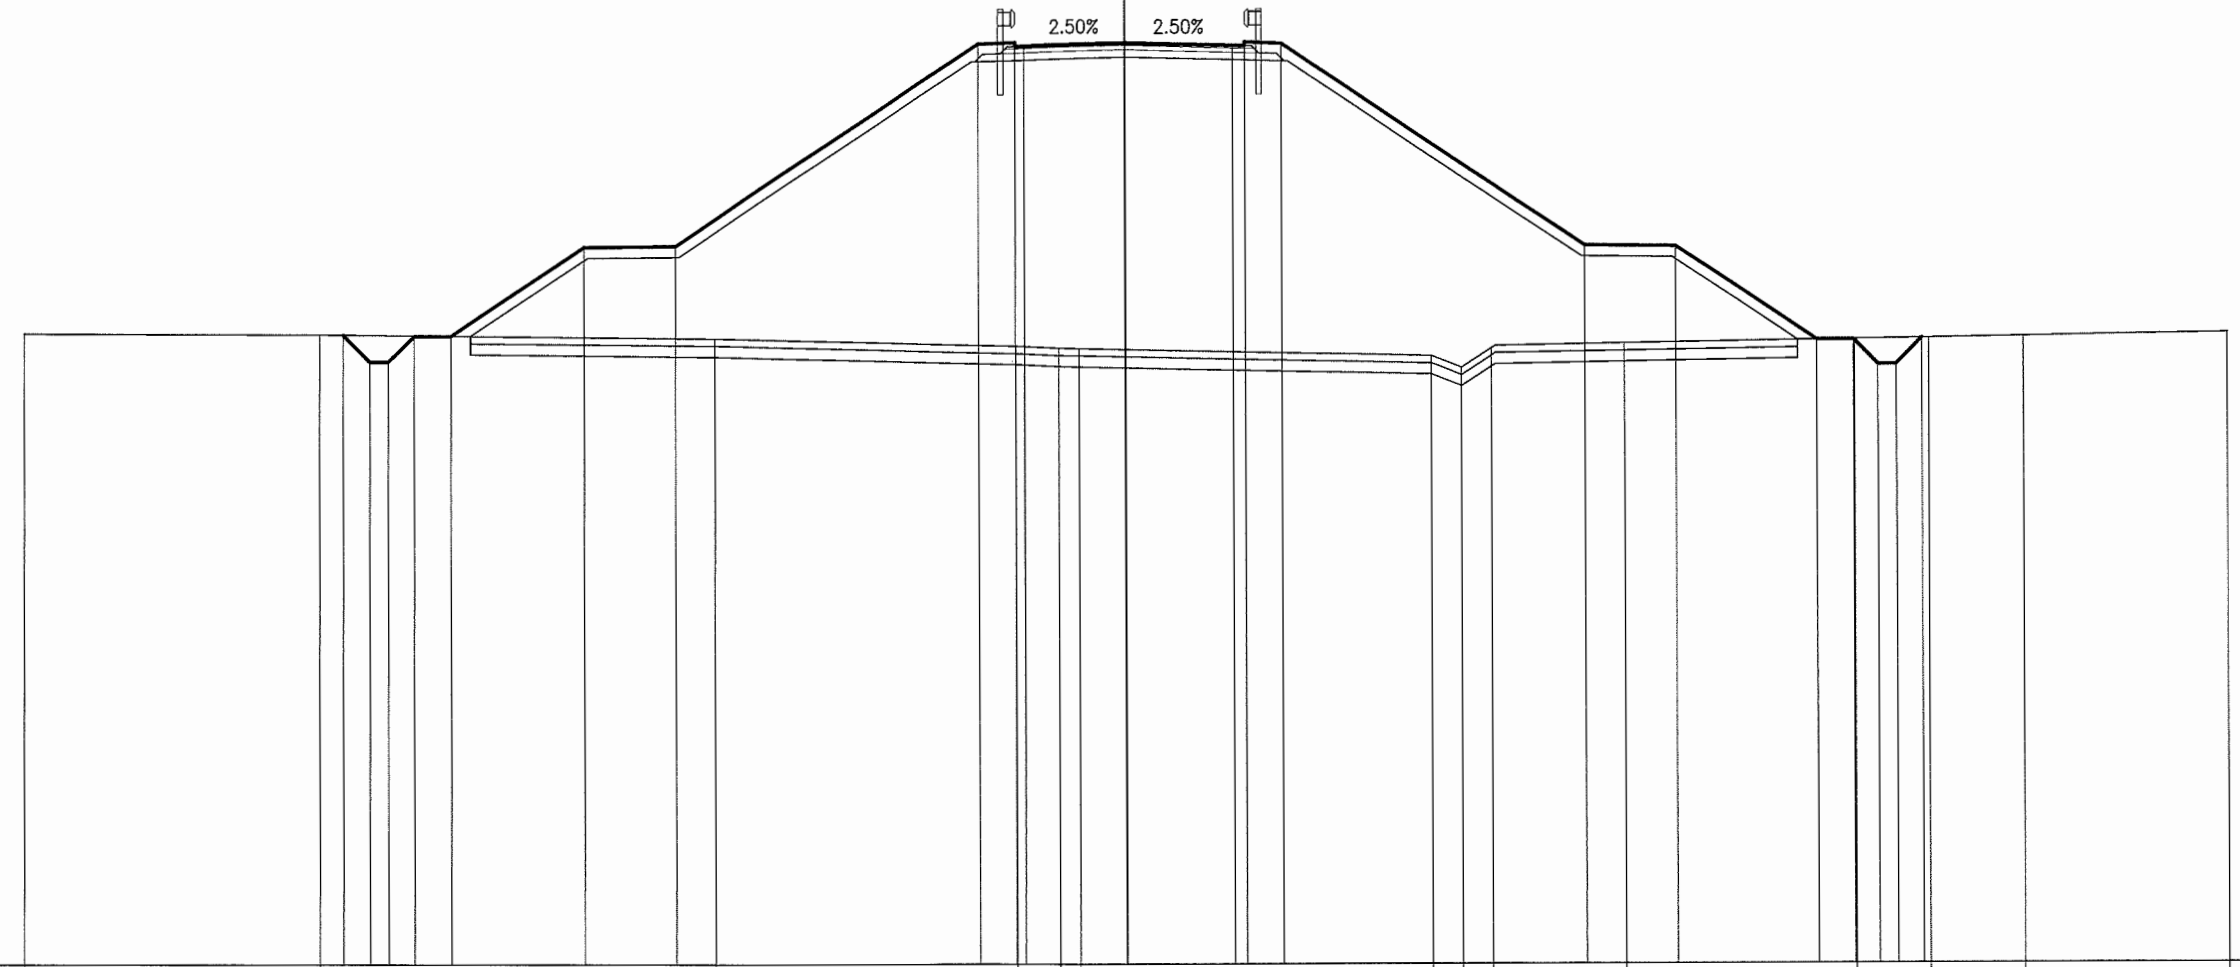

PROGRESSIVE TERRENO	-30.00	-21.95	-11.17	-2.98	-1.80	-1.24	8.34	9.16	9.96	13.60	19.86	21.89	24.48	30.00									
PARZIALI TERRENO		8.05	10.78	8.19	1.18	0.56	0.82	0.80	3.64	6.26	2.03	2.59	5.52										
QUOTE TERRENO	35.14	35.12	35.00	34.80	34.73	34.72	34.52	34.19	34.72	34.85	34.95	34.98	35.02	35.10									
PROGRESSIVE PROGETTO		-21.31	-14.75	-4.00	-3.00	-2.75	0.00	2.93	3.25	3.26	4.25	12.50	15.00	18.83									
PARZIALI PROGETTO		0.74	0.50	0.71	1.00	3.61	2.50	8.25	3.83	1.00	0.67	0.50	0.72										
QUOTE PROGETTO	35.11	34.37	34.37	35.08	35.08	37.49	37.51	43.01	43.05	42.95	42.96	43.03	42.96	42.95	43.05	43.01	37.51	37.48	34.93	34.93	34.26	34.26	34.98

PROFILO VA04-PRINCIPALE


SEZIONE 9

PROGRESSIVA 165.64

RILEVATO	
A1	191.43 m ²
VEGETALE SX	
C1	5.52 m ²
VEGETALE DX	
D1	5.54 m ²
FOSSO SX	
E1	0.75 m ²
FOSSO DX	
F1	0.91 m ²
BINDER	
G1	0.52 m ²
BASE	
H1	0.86 m ²
FONDAZIONE	
I1	1.69 m ²
SCOTICO	
n1	38.31 m
BONIFICA	
o1	38.31 m

NB: vedere elaborato RAAA1EIAPVA04GPL001 per descrizione dreni presenti in sezione

DESCRIZIONE DELLA MODIFICA:
- nota di richiamo alla planimetria dreni

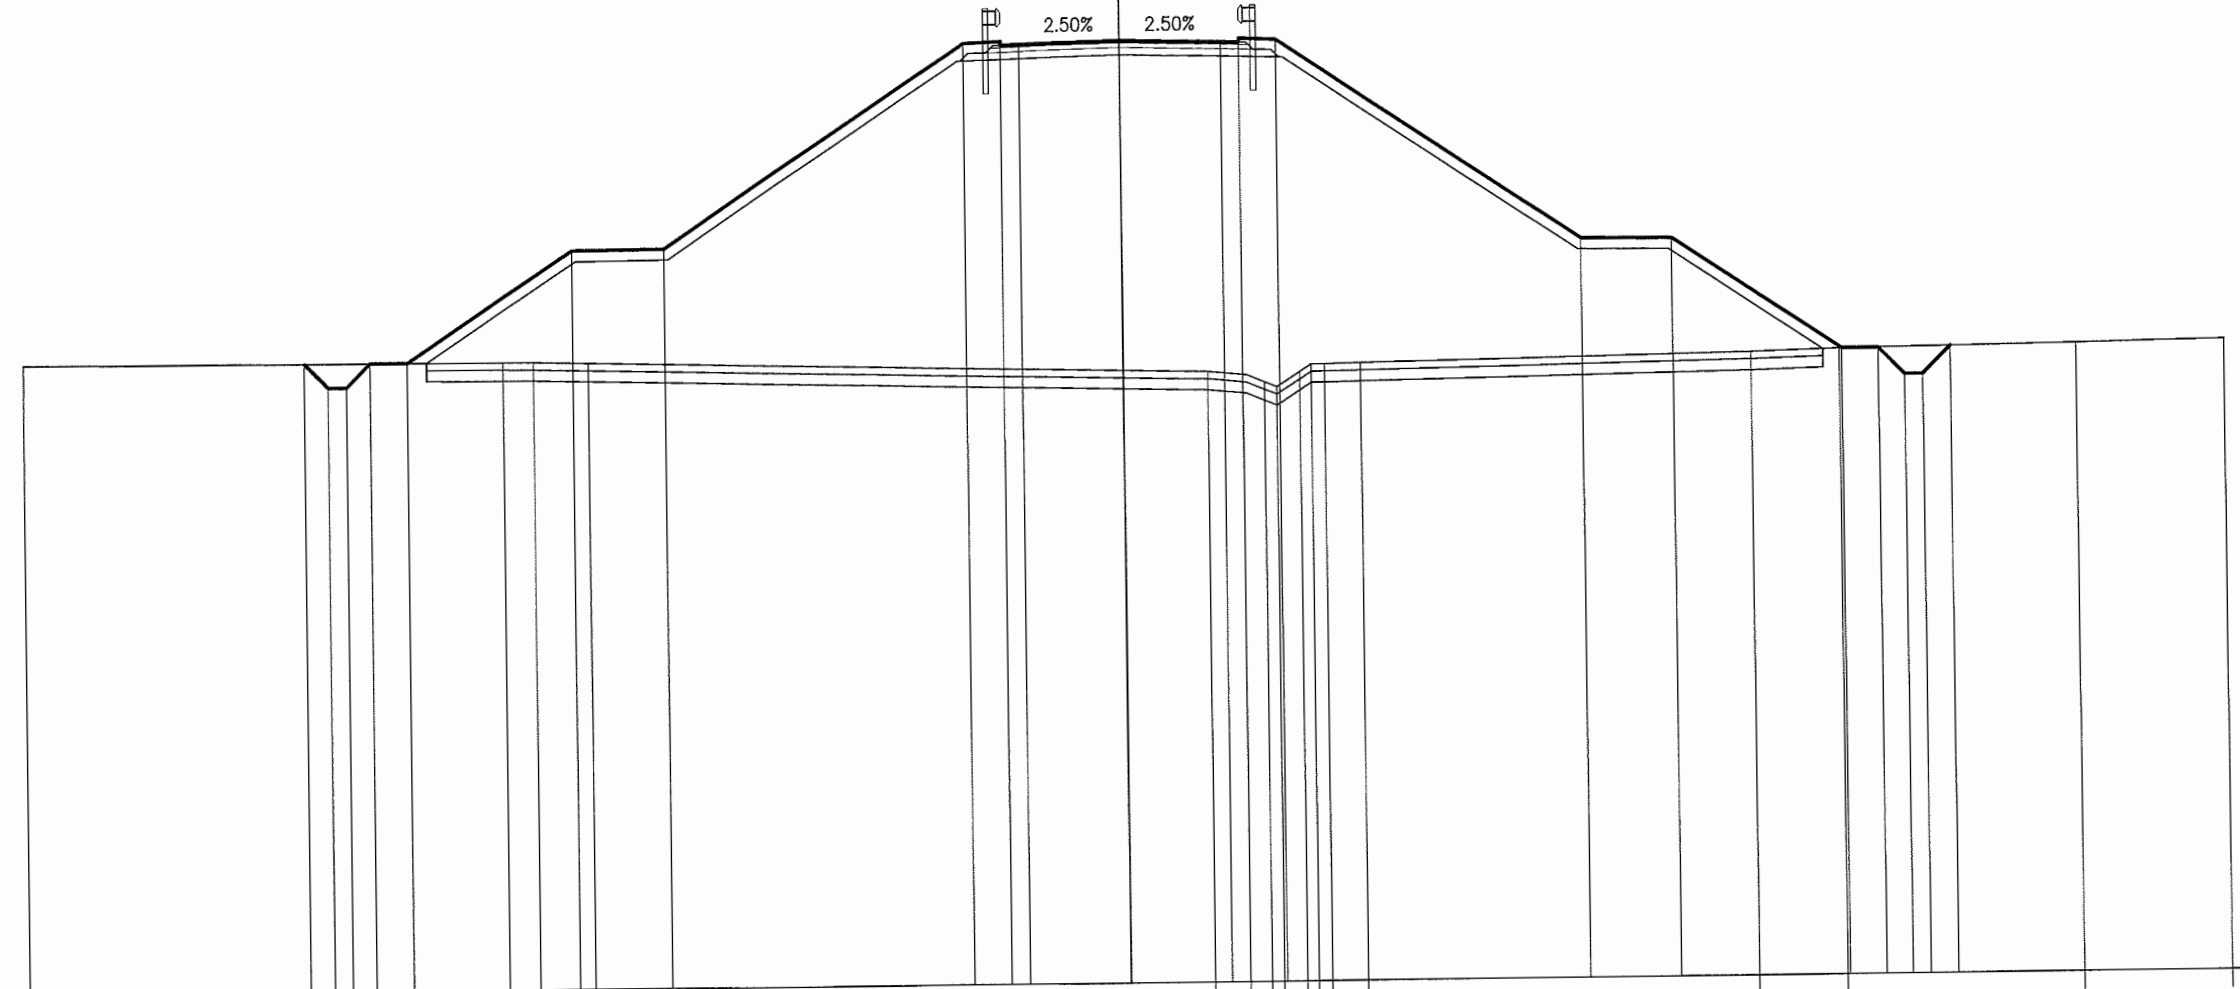

18
200
200


PROGRESSIVE TERRENO	-30.00			-16.89	-16.06	-14.58				2.29	3.26	3.84	4.18	4.80	5.12	5.48	6.48			17.12	19.52		25.97	30.00	
PARZIALI TERRENO		13.11		0.83	1.48			16.87		0.97	0.58	0.34	0.62	0.32	0.36	1.00			10.64		2.40		6.45		4.03
QUOTE TERRENO	35.07			35.04	35.04	35.00				34.59	34.50	34.29	34.15	34.56	34.76	34.77	34.78			34.94	35.01		35.08	35.14	
PROGRESSIVE PROGETTO																									
PARZIALI PROGETTO				0.66	0.50	0.64	1.00	4.53		2.50		8.25		1.00	0.50	2.75	2.75	0.50	1.00	8.25		2.50		4.59	
QUOTE PROGETTO				35.05	34.40	34.40	35.05	35.05		38.07	38.09			43.59	43.63	43.53	43.55		43.61		43.55	43.53	43.63	43.59	

PROFILO VA04--PRINCIPALE

SEZIONE SPALLA1

PROGRESSIVA 170.24

RILEVATO	
A1	139.05 m ²
VEGETALE SX	
C1	5.84 m ²
VEGETALE DX	
D1	5.89 m ²
FOSSO SX	
E1	0.70 m ²
FOSSO DX	
F1	1.00 m ²
BINDER	
G1	0.34 m ²
USURA	
m1	6.30 m
SCOTICO	
n1	36.17 m
BONIFICA	
o1	36.17 m

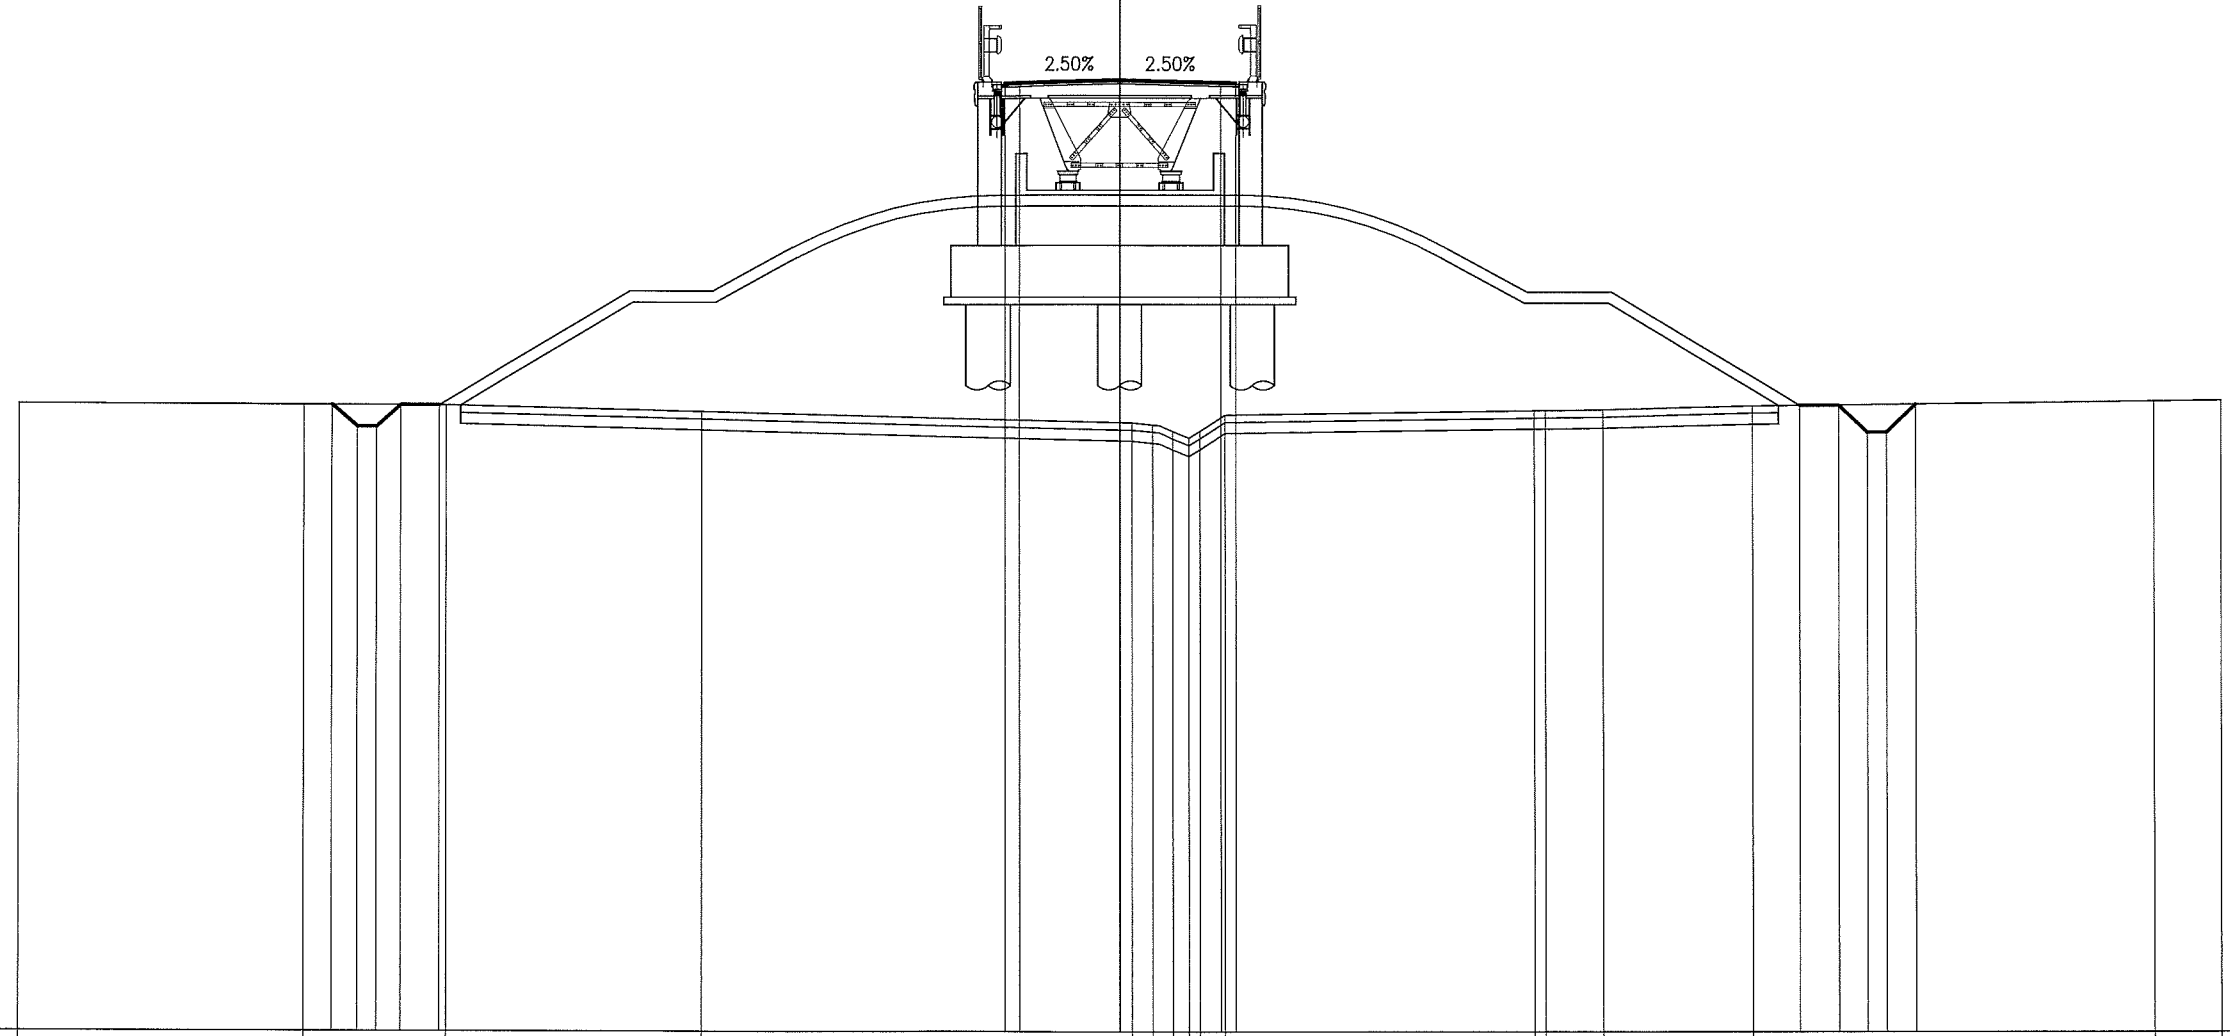

PROGRESSIVE TERRENO		-30.00		-22.23		-18.35		-11.38		0.34	0.90	1.44	1.88	2.18	2.86		11.28	11.58	13.16		17.24		28.17	30.00			
PARZIALI TERRENO			7.77		3.88		6.97		11.72	0.56	0.54	0.44	0.44	0.30	0.68		8.42	0.30	1.58	4.08		10.93		1.83			
QUOTE TERRENO		35.02		35.01		35.00		34.83		34.54	34.49	34.30	34.13	34.31	34.75		34.87	34.87	34.90		35.00		35.12	35.15			
PROGRESSIVE PROGETTO				-21.46		-20.77		-20.25		-19.59		-18.53		-3.15	-2.75		0.00		2.75	3.15		18.53		19.60	20.37	20.90	21.70
PARZIALI PROGETTO			0.69		0.52		0.66		1.06		0.40		2.75	0.40			1.07		0.77		0.53		0.80				
QUOTE PROGETTO			35.01		34.42		35.00		35.00		43.78	43.79		43.85		43.79	43.78		35.02		35.02		34.29	34.29	35.05		

PROFILO VA04-PRINCIPALE

SEZIONE PILA1

PROGRESSIVA 194.24

BINDER
G1 0.32 m²
USURA
m1 6.30 m

OPERA V003

OPERA OS04

RILEVATO
AUTOSTRADALE

2.50%

2.50%

18

200
200

PROGRESSIVE TERRENO		-30.00	-25.71	-18.98	-18.02	-11.23	-10.97	-10.13	-9.15	-5.55	-2.09	0.95	5.27	10.58	30.00
PARZIALI TERRENO		4.29	6.73	0.96	6.79	0.26	0.84	0.98	3.60	3.46	3.04	4.32	5.31	19.42	
QUOTE TERRENO		34.38	34.42	34.49	34.45	34.22	34.16	33.87	34.33	34.59	34.80	34.86	34.88	35.00	35.26
PROGRESSIVE PROGETTO											-3.15	-2.75	0.00	2.75	3.15
PARZIALI PROGETTO											0.40	2.75	2.75	0.40	
QUOTE PROGETTO											44.69	44.70	44.76	44.70	44.69


PROFILO VA04-PRINCIPALE

SEZIONE SPALLA2

PROGRESSIVA 258.24

RILEVATO	158.44 m ²
A1	
VEGETALE SX	
C1	0.06 m ²
C2	6.39 m ²
Totale:	6.45 m ²
VEGETALE DX	
D1	6.40 m ²
D2	0.05 m ²
Totale:	6.45 m ²
FOSSO SX	
E1	0.41 m ²
FOSSO DX	
F1	0.43 m ²
BINDER	
G1	0.32 m ²
USURA	
m1	6.30 m
SCOTICO	
n1	38.51 m
BONIFICA	
o1	38.51 m

CONTROSTRADA CS02
(RAMO LATERALE ALLA WBS VA04)

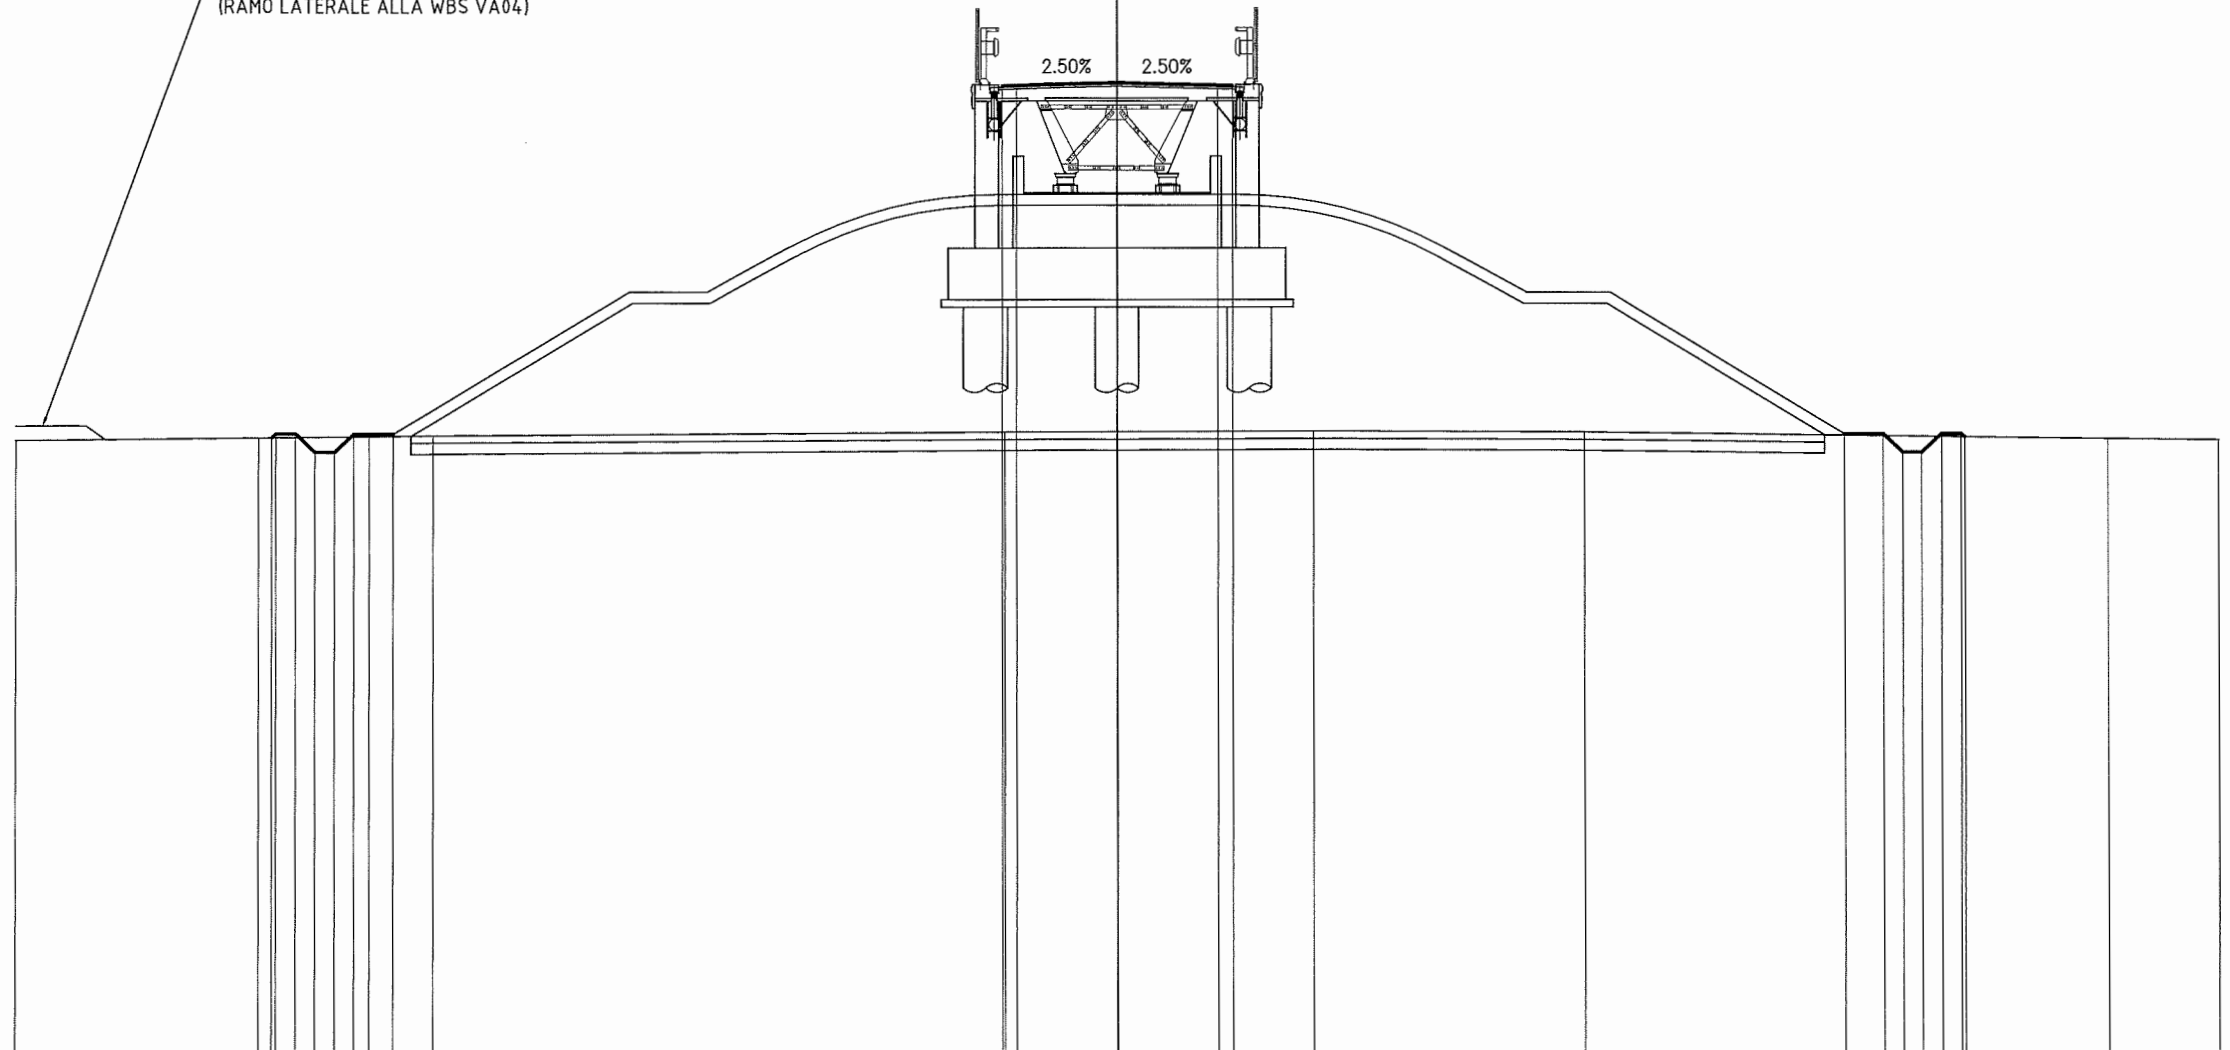

18

200 200

PROGRESSIVE TERRENO	-30.00	-23.39	-20.37	-18.64	-3.07	5.34	12.71	27.00	30.00
PARZIALI TERRENO	6.61	3.02	1.73	15.57	8.41	7.37	14.29	3.00	
QUOTE TERRENO	34.62	34.71	34.74	34.77	34.89	34.91	34.88	34.67	34.64
PROGRESSIVE PROGETTO		-23.02	-22.91	-22.38	-21.85	-21.32	-20.79	-19.72	
PARZIALI PROGETTO		0.11	0.53	0.53	0.53	0.53	1.07		
QUOTE PROGETTO		34.71	34.81	34.81	34.31	34.31	34.81	34.81	

PROFILO VA04-PRINCIPALE

SEZIONE 10


PROGRESSIVA 262.83

RILEVATO	
A1	213.87 m ²
VEGETALE SX	
C1	0.05 m ²
C2	5.99 m ²
Totale:	6.04 m ²
VEGETALE DX	
D1	5.93 m ²
D2	0.03 m ²
Totale:	5.96 m ²
FOSSO SX	
E1	0.38 m ²
FOSSO DX	
F1	0.45 m ²
BINDER	
G1	0.48 m ²
BASE	
H1	0.86 m ²
FONDAZIONE	
I1	1.70 m ²
SCOTICO	
n1	40.56 m
BONIFICA	
o1	40.56 m

NB: vedere elaborato RAAA1EIAPVA04GPL002 per descrizione dreni presenti in sezione

DESCRIZIONE DELLA MODIFICA:
- nota di richiamo alla planimetria dreni

CONTROSTRADA CS02
(RAMO LATERALE ALLA WBS VA04)

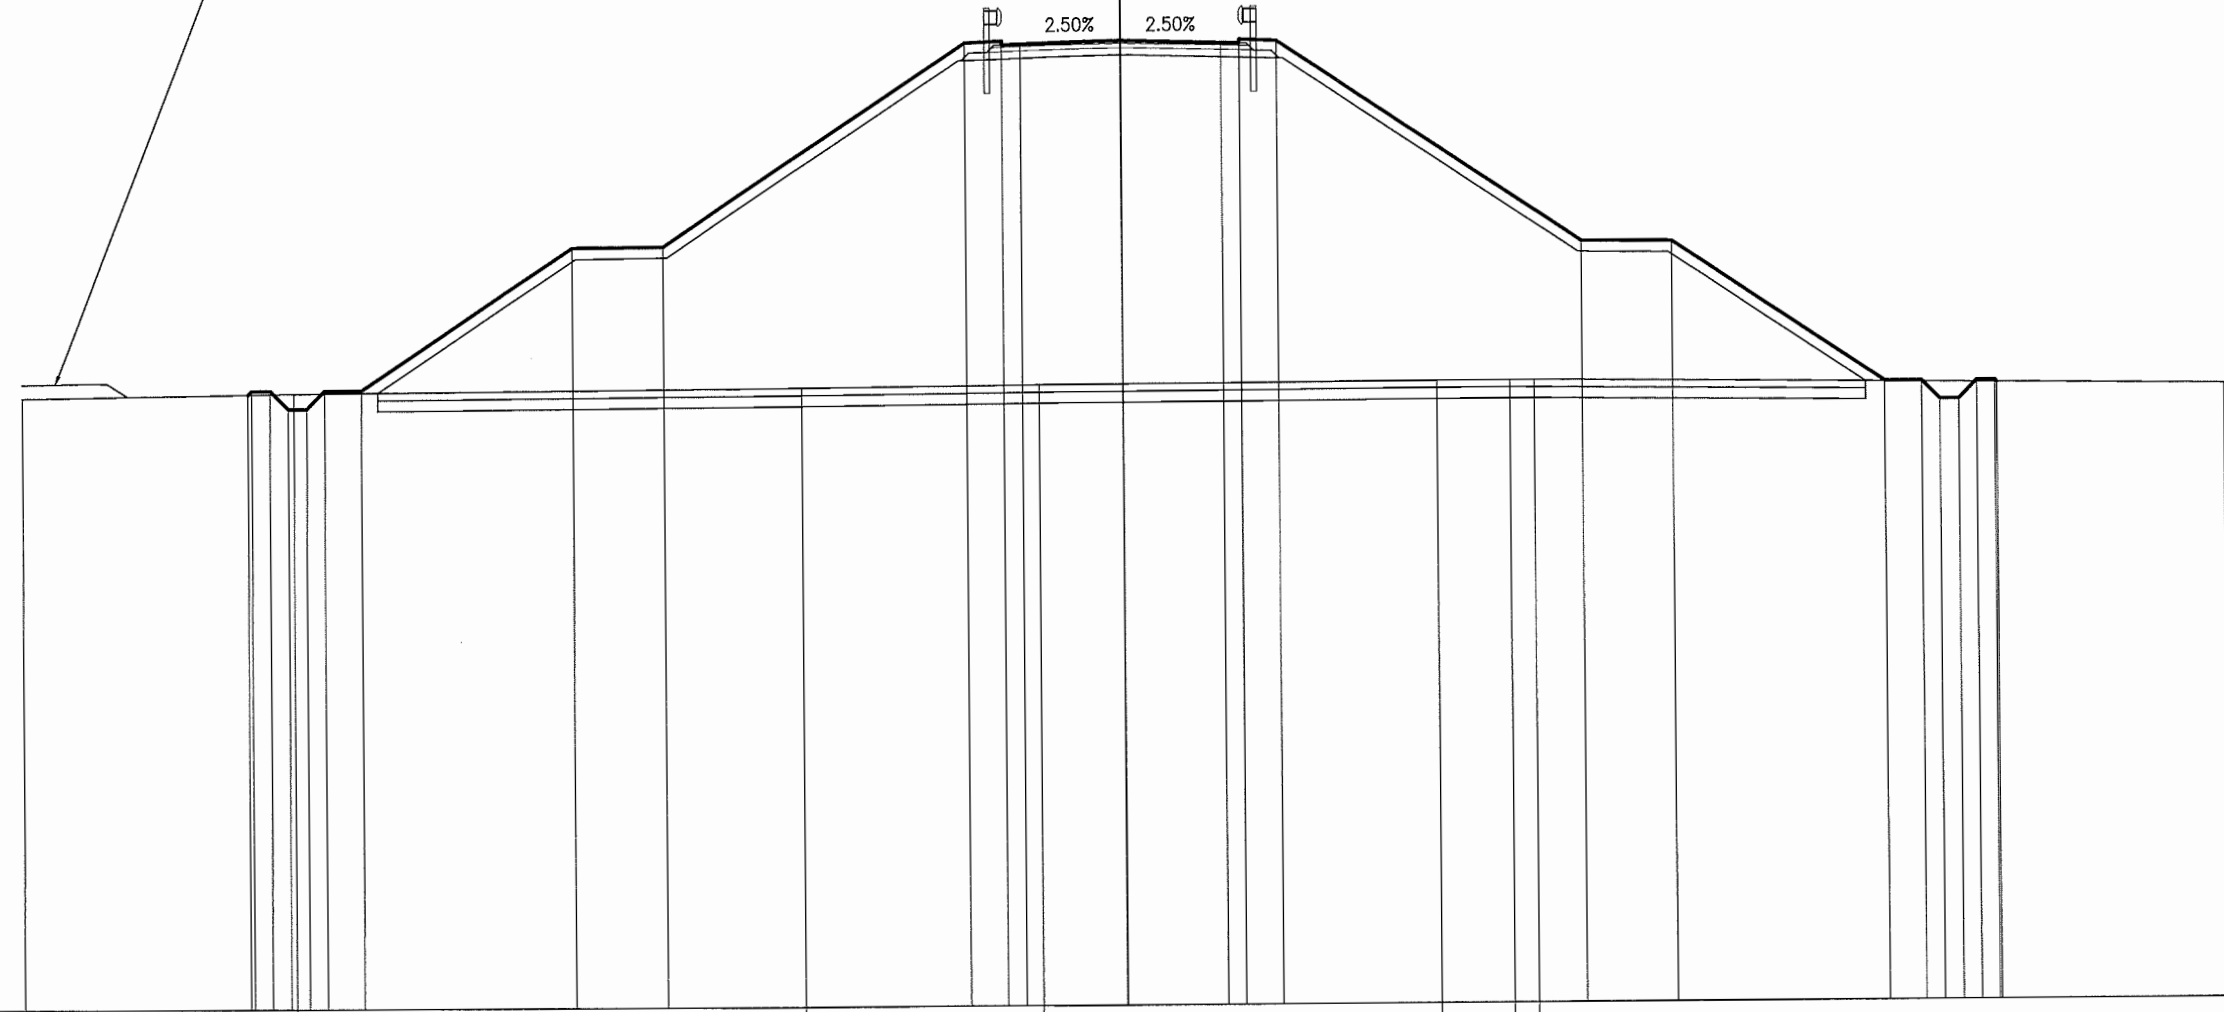

18
200 200

PROGRESSIVE TERRENO	-30.00	-22.60	-8.73	-2.29	8.55	10.52	11.18	30.00					
PARZIALI TERRENO	7.40	13.87	6.44	10.84	1.97	0.66	18.82						
QUOTE TERRENO	34.62	34.72	34.81	34.86	34.90	34.91	34.90	34.67					
PROGRESSIVE PROGETTO		-23.86 -23.76 -23.26 -22.76 -21.76 -20.76	-15.00	-12.50	-4.25 -3.25 -2.75	0.00	2.75 3.25 3.25 4.25	12.50	15.00	20.76 21.76 22.26 22.76 23.26 23.76 23.82			
PARZIALI PROGETTO		0.10 0.50 0.50 0.50 0.50 1.00	5.76	2.50	8.25	1.00 0.50	2.75	2.75	0.50 1.00	8.25	2.50	5.76	1.00 0.50 0.50 0.50 0.50 0.06
QUOTE PROGETTO		34.70 34.80 34.80 34.30 34.80 34.80	38.64	38.67	44.17 44.21 44.12	44.19	44.12 44.11 44.21 44.17	38.67	38.64	34.80 34.80 34.30 34.80 34.80 34.75			

PROFILO VA04-PRINCIPALE

SEZIONE 11


PROGRESSIVA 272.83

NB: vedere elaborato RAAA1E1APVA04GPL002 per descrizione dreni presenti in sezione

DESCRIZIONE DELLA MODIFICA:
- nota di richiamo alla planimetria dreni

RILEVATO	191.89 m ²
A1	
VEGETALE SX	
C1	0.05 m ²
C2	5.76 m ²
Totale:	5.81 m ²
VEGETALE DX	
D1	5.70 m ²
D2	0.01 m ²
Totale:	5.71 m ²
FOSSO SX	
E1	0.39 m ²
FOSSO DX	
F1	0.57 m ²
BINDER	
G1	0.45 m ²
BASE	
H1	0.80 m ²
FONDAZIONE	
I1	1.60 m ²
SCOTICO	
n1	38.65 m
BONIFICA	
o1	38.65 m

CONTROSTRADA CS02
(RAMO LATERALE ALLA WBS VA04)

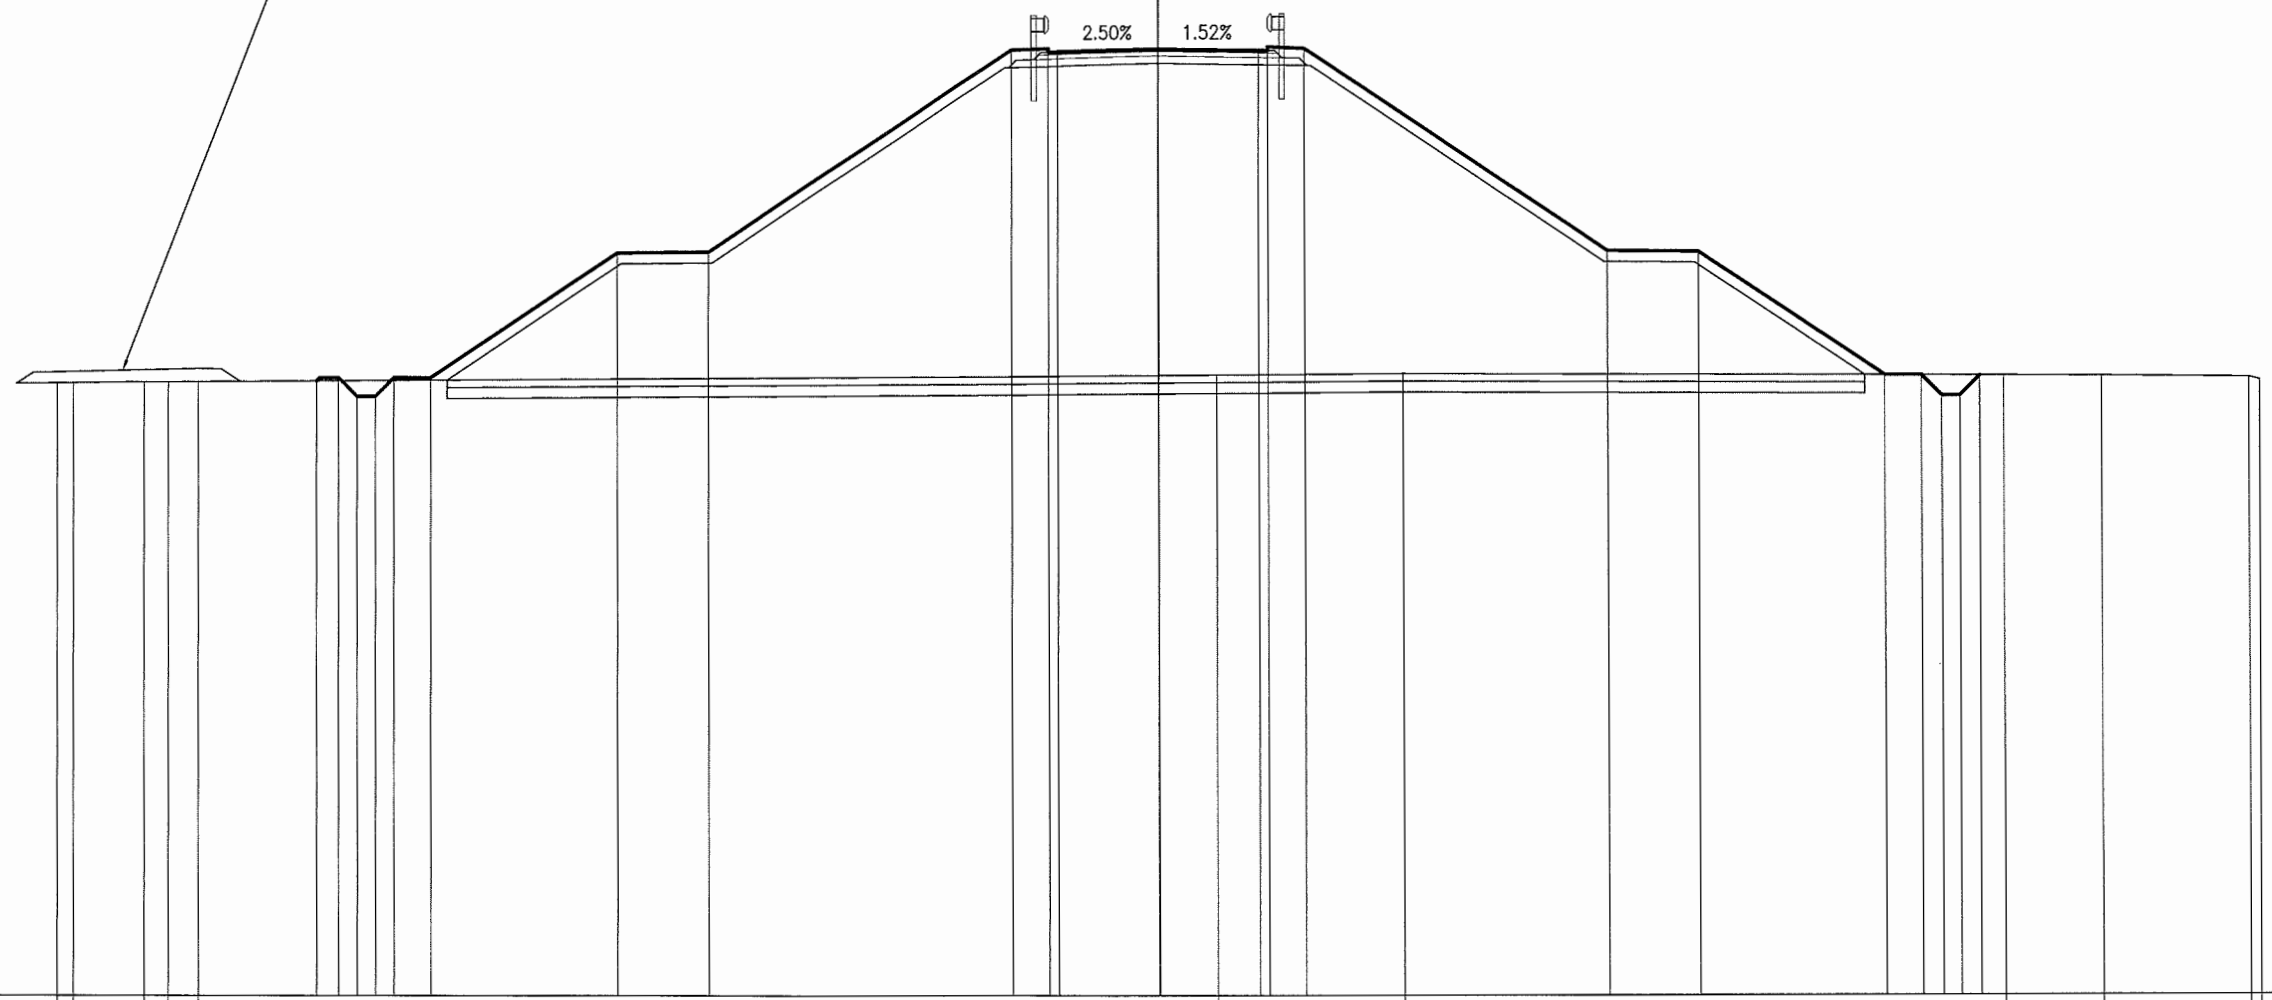

18

200
200

PROGRESSIVE TERRENO		-30.00	-29.55	-27.63	-26.97	-26.15		159	6.66		23.05	25.72	29.72	30.00	30.00															
PARZIALI TERRENO		0.15	1.92	0.66	0.82		27.74		5.07		16.39	2.67	4.00	0.28																
QUOTE TERRENO		34.64	34.64	34.67	34.67	34.68		34.86	34.89		34.82	34.81	34.76	34.69	34.69															
PROGRESSIVE PROGETTO				-22.92	-22.34	-21.84	-21.34	-20.84	-19.84																					
PARZIALI PROGETTO			0.58	0.50	0.50	0.50	0.50	1.00	5.09	2.50	8.25	1.00	0.25	2.75	2.75															
QUOTE PROGETTO			34.70	34.78	34.28	34.28	34.78	34.78		38.17	38.20		43.70	43.74	43.64	43.65	43.71	43.67	43.67	43.77	43.73		38.23	38.20		34.84	34.84	34.28	34.28	34.83

PROFILO VA04-PRINCIPALE

SEZIONE 13

PROGRESSIVA 300.00

RILEVATO	
A1	130.67 m ²
VEGETALE SX	
C1	0.00 m ²
C2	4.75 m ²
Totale:	4.75 m ²
VEGETALE DX	
D1	4.99 m ²
D2	0.53 m ²
Totale:	5.52 m ²
FOSSO SX	
E1	0.48 m ²
FOSSO DX	
F1	0.22 m ²
BINDER	
G1	0.45 m ²
BASE	
H1	0.79 m ²
FONDAZIONE	
I1	1.58 m ²
SCOTICO	
n1	33.71 m
BONIFICA	
o1	33.71 m


NB: vedere elaborato RAAA1EIAPVA04GPL002 per descrizione dreni presenti in sezione

DESCRIZIONE DELLA MODIFICA:
- nota di richiamo alla planimetria dreni

CONTROSTRADA CS02
(RAMO LATERALE ALLA WBS VA04)

DEMOLIZIONE PAVIMENTAZIONE ESISTENTE
(computata a parte)

18
200
200

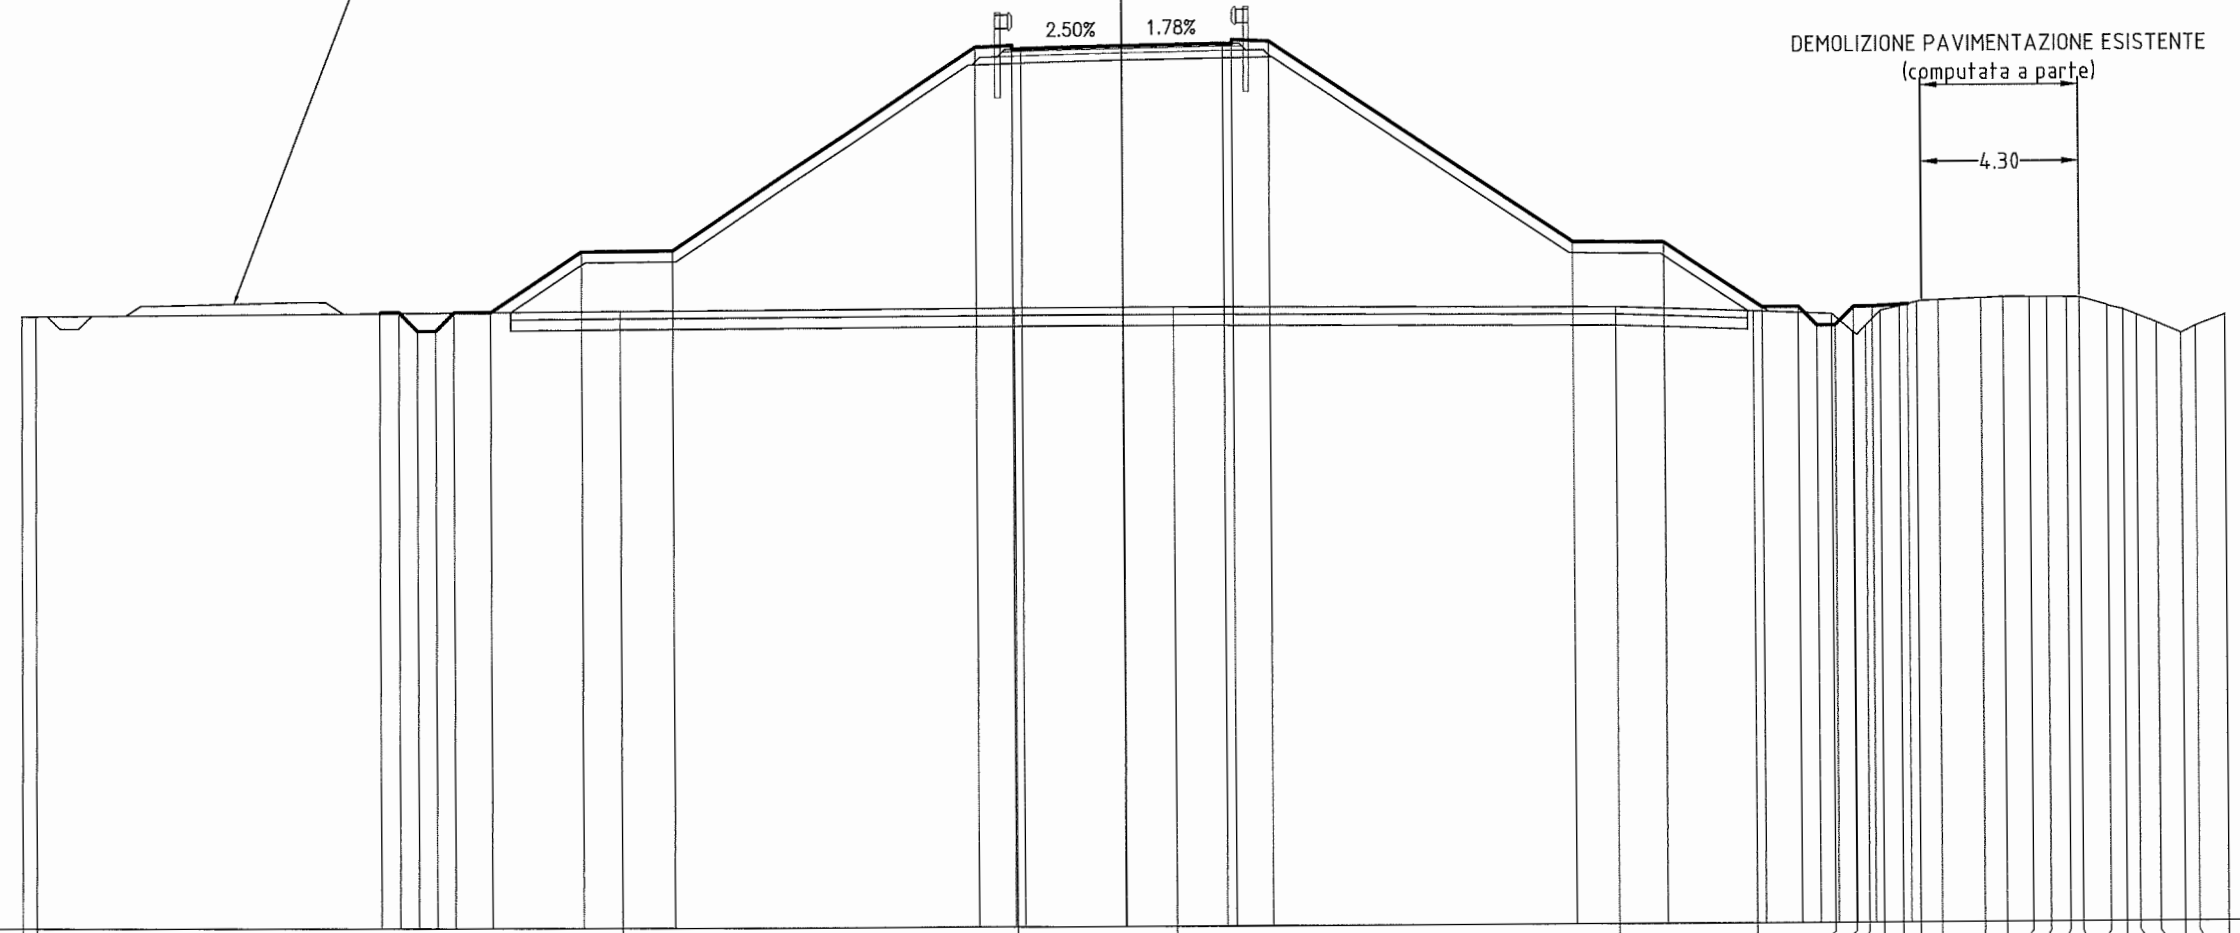

PROGRESSIVE TERRENO		-30.00	-29.63			-13.69		-2.96		1.37				13.42		17.18	19.32	19.90	20.25	20.64	21.16	21.64	22.23	23.39	23.99	24.71	25.19	25.72	26.07	26.82	27.25	27.62	28.17	28.83	29.24	30.00	
PARZIALI TERRENO		0.37		15.94			10.73		4.33			12.05		3.76	2.14	0.58	0.35	0.39	0.52	0.48	0.59	1.16	0.60	0.72	0.48	0.48	0.53	0.35	0.75	0.43	0.37	0.55	0.66	0.41	0.76		
QUOTE TERRENO		34.63	34.63			34.75		34.81		34.82				34.76		34.62	34.53	34.05	34.22	34.61	34.73	34.84	34.89	34.94	34.96	34.96	34.95	34.95	34.94	34.73	34.66	34.24	33.96	34.15	34.46		
PROGRESSIVE PROGETTO				-20.25	-19.72	-19.22	-18.72	-18.22	-17.22	-14.75	-12.25		-4.00	-3.00	-3.00	-2.75	0.00		2.75	3.00	4.00		12.25		14.75		17.41	18.41	18.91	19.41	19.91	20.41	21.38				
PARZIALI PROGETTO				0.53	0.50	0.50	0.50	1.00	2.47	2.50		8.25		1.00	0.25	2.75		2.75	0.25	1.00		8.25		2.50		2.66	1.00	0.50	0.50	0.50	0.50	0.50	0.97				
QUOTE PROGETTO				34.70	34.73	34.23	34.23	34.73	34.73	36.37	36.40		41.90	41.94	41.84	41.85	41.91		41.96	41.97	42.07	42.03		36.53		36.50		34.73	34.73	34.23	34.23	34.73	34.73	34.79			

PROFILO VA04-PRINCIPALE

SEZIONE 14

PROGRESSIVA 320.00

RILEVATO	
A1	82.07 m ²
VEGETALE SX	
C1	0.00 m ²
C2	3.10 m ²
Totale:	3.10 m ²
VEGETALE DX	
D1	3.81 m ²
FOSSO SX	
E1	0.61 m ²
FOSSO DX	
F1	0.59 m ²
BINDER	
G1	0.47 m ²
BASE	
H1	0.79 m ²
FONDAZIONE	
I1	1.56 m ²
SCOTICO	
n1	23.86 m
BONIFICA	
o1	23.86 m

NB: vedere elaborato RAAA1EIAPVA04GPL002 per descrizione dreni presenti in sezione

DESCRIZIONE DELLA MODIFICA:
- nota di richiamo alla planimetria dreni

CONTROSTRADA CS02
(RAMO LATERALE ALLA WBS VA04)

DEMOLIZIONE PAVIMENTAZIONE ESISTENTE
(computata a parte)

18

200
200

PROGRESSIVE TERRENO	-30.00	-21.76	-9.01	9.87	11.45	12.29	12.99	13.53	14.02	14.52	15.35	15.72	16.79	17.27	18.88	19.20	19.62	20.40	21.71	22.02	22.84	27.09	30.00	
PARZIALI TERRENO	8.24	12.75	18.88	1.58	0.84	0.70	0.54	0.49	0.50	0.83	0.37	1.07	0.48	1.61	0.32	0.42	0.78	1.31	0.31	0.82	4.25	2.91		
QUOTE TERRENO	34.62	34.70	34.78	34.80	34.80	34.66	33.96	34.41	34.65	34.79	34.85	34.86	34.91	34.91	34.93	34.83	34.70	34.39	33.89	34.05	34.54	34.62	34.69	
PROGRESSIVE PROGETTO																								
PARZIALI PROGETTO		0.56	0.50	0.58	1.00	8.30	1.00	0.25	2.75	2.75	0.25	1.00	8.65	1.00	0.50	0.50	0.66							
QUOTE PROGETTO		34.75	34.18	34.18	34.76	34.76	44.030	44.034	44.024	44.025	44.031	44.038	44.039	44.049	44.045	34.68	34.68	34.18	34.84					

PROFILO VA04-PRINCIPALE


SEZIONE 15

PROGRESSIVA 340.00

NB: vedere elaborato RAAA1EIPVA04GPL002 per descrizione dreni presenti in sezione

DESCRIZIONE DELLA MODIFICA:
- nota di richiamo alla planimetria dreni

RILEVATO	
A1	49.27 m ²
VEGETALE SX	
C1	0.00 m ²
C2	2.28 m ²
Totale:	2.28 m ²
VEGETALE DX	
D1	2.24 m ²
FOSSO SX	
E1	0.65 m ²
FOSSO DX	
F1	0.99 m ²
BINDER	
G1	0.45 m ²
BASE	
H1	0.80 m ²
FONDAZIONE	
I1	1.60 m ²
SCOTICO	
n1	18.82 m
BONIFICA	
o1	19.35 m

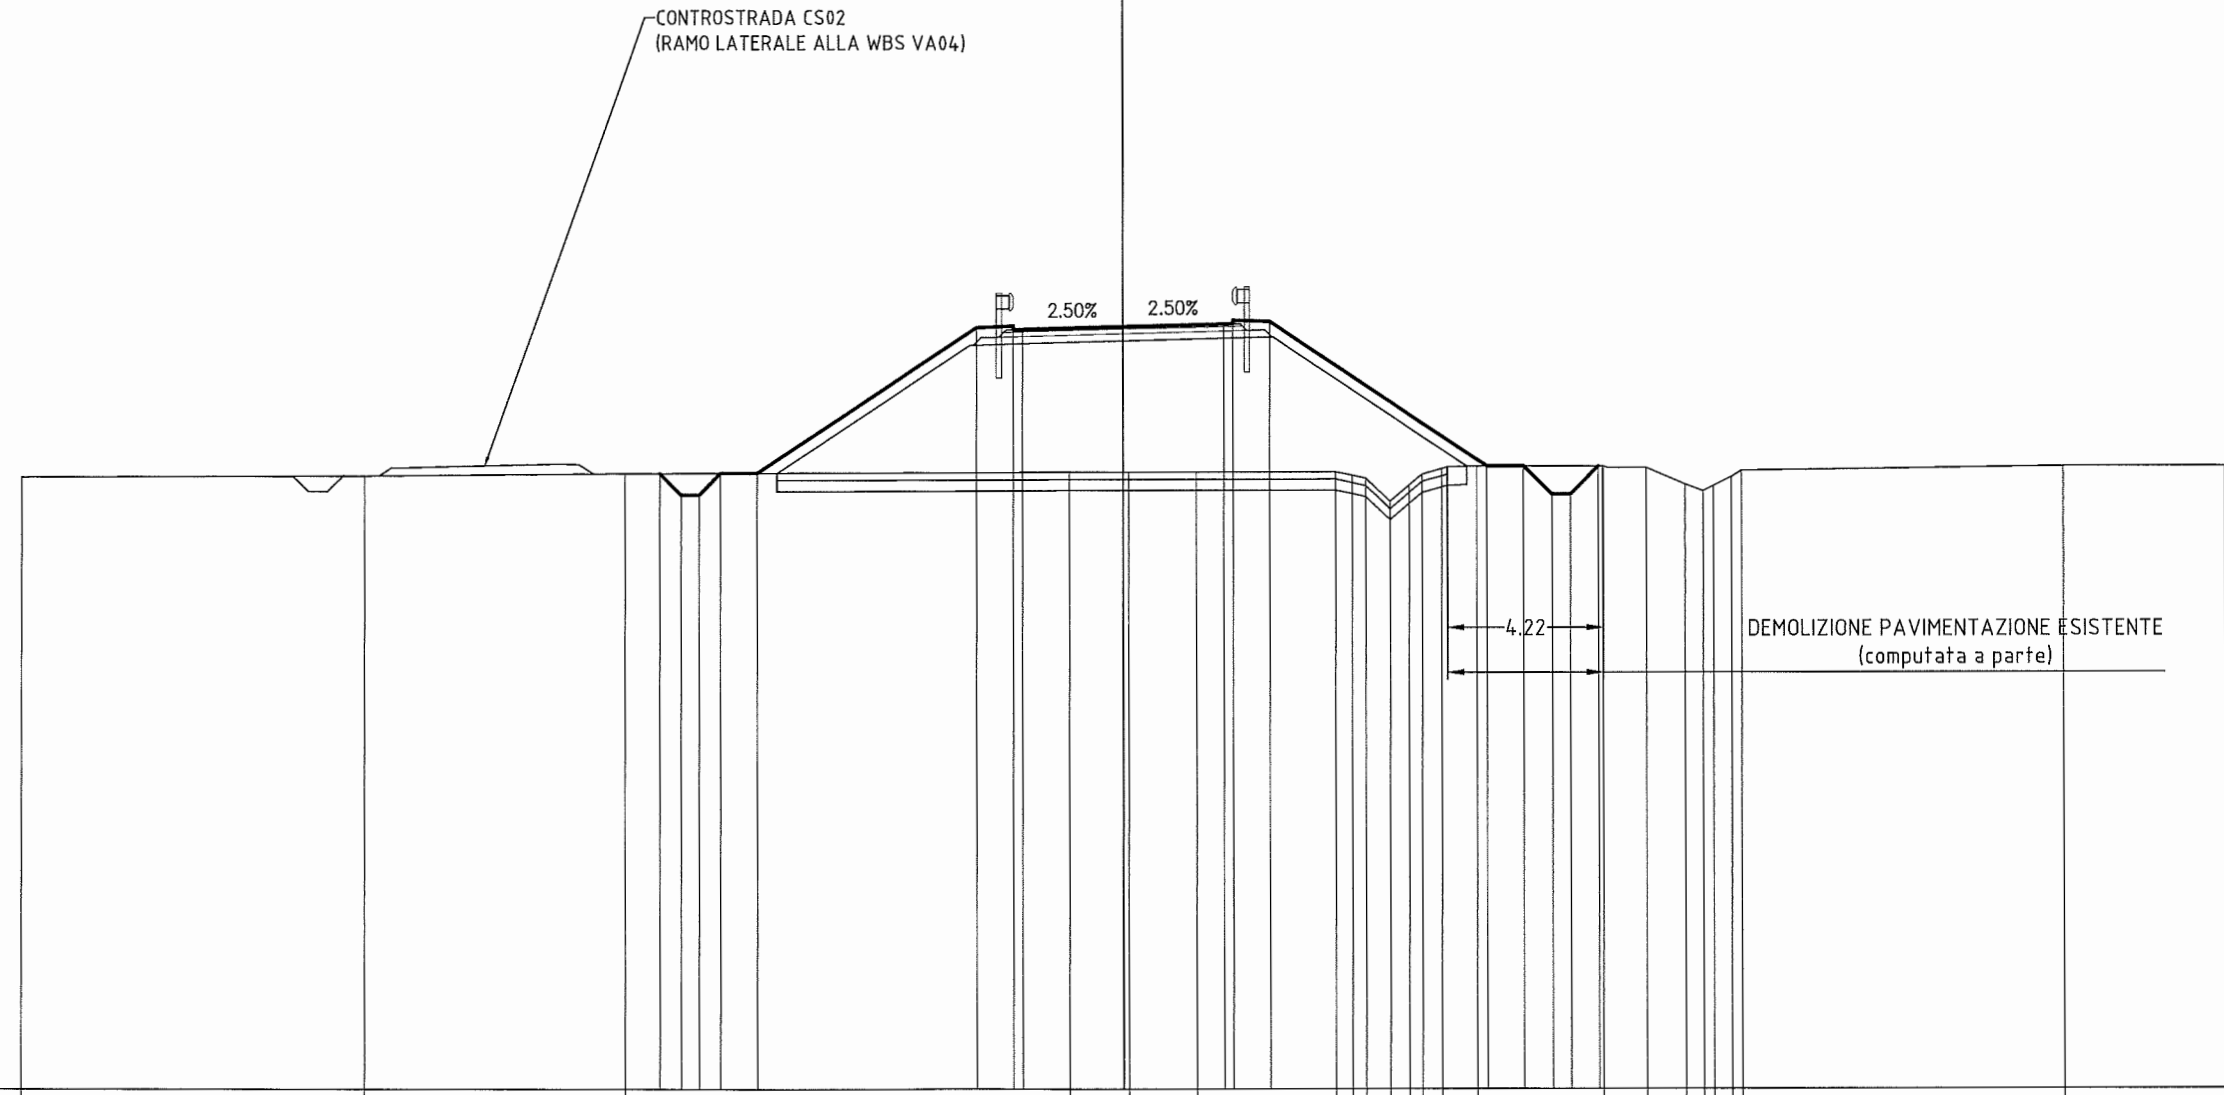

18

200
200

PROGRESSIVE TERRENO		-30.00		-20.67		-13.59		-1.45	0.16	2.00	5.79	6.26	6.63	7.28	7.81	8.16	8.69	9.64	13.07	14.25	15.32	15.81	16.10	16.59	16.86	25.64	30.00	
PARZIALI TERRENO			9.33		7.08		12.14	1.61	1.84	3.79	0.47	0.37	0.65	0.53	0.35	0.16	0.53	0.95	3.43	1.18	1.07	0.49	0.29	0.49	0.27	8.78	4.36	
QUOTE TERRENO		34.63		34.66		34.73		34.76	34.76	34.76	34.76	34.76	34.67	34.58	33.96	34.40	34.70	34.85	34.91	34.91	34.86	34.42	34.23	34.37	34.62	34.78	34.90	34.90
PROGRESSIVE PROGETTO									0.00		2.75	3.00	3.00	4.00				9.91	10.91	11.68	12.18	12.95						
PARZIALI PROGETTO							5.94	1.00	2.75	2.75	0.25	1.00	5.91	1.00	0.77	0.50	0.77											
QUOTE PROGETTO						34.73	34.73	34.74	34.74	38.70	38.74	38.64	38.65	38.71	38.78	38.79	38.89	38.85	34.91	34.91	34.14	34.14	34.91					

PROFILO VA04-PRINCIPALE

SEZIONE 16

PROGRESSIVA 360.00

RILEVATO	
A1	22.62 m ²
VEGETALE SX	
C1	1.44 m ²
VEGETALE DX	
D1	1.36 m ²
FOSSO SX	
E1	0.67 m ²
FOSSO DX	
F1	0.28 m ²
BINDER	
G1	0.47 m ²
BASE	
H1	0.79 m ²
FONDAZIONE	
I1	1.59 m ²
SCOTICO	
n1	12.11 m
BONIFICA	
o1	14.57 m

CONTROSTRADA CS02
(RAMO LATERALE ALLA WBS VA04)

2.50% 2.50%

DEMOLIZIONE PAVIMENTAZIONE ESISTENTE
(computata a parte)

18

200
200

PROGRESSIVE TERRENO	-30.00	-23.62	-21.52	-21.13	-17.24	-0.30	0.65	1.44	2.21	2.89	3.31	3.85	4.24	4.70	8.63	9.27	9.96	10.30	11.35	12.23	12.53	17.25	27.30	30.00	
PARZIALI TERRENO		6.38	2.10	0.39	3.89		0.95	0.79	0.77	0.68	0.42	0.54	0.39	0.46	3.93	0.64	0.69	0.34	1.05	0.88	0.30	4.72		10.05	2.70
QUOTE TERRENO	34.68	34.69	34.69	34.69	34.70	34.72	34.73	34.73	34.52	33.95	34.33	34.83	34.90	34.94	34.93	34.93	34.93	34.80	34.33	34.62	34.74	34.75	34.85	34.87	
PROGRESSIVE PROGETTO							0.00		2.75	3.00	3.00	4.00			7.47		9.96		11.35	12.53					
PARZIALI PROGETTO									0.25	1.00	0.25	1.00	3.47				2.49		1.39	1.18					
QUOTE PROGETTO							37.11		37.18	37.19	37.29	37.25			34.93		34.93		34.10	34.74					


PROFILO VA04--PRINCIPALE

SEZIONE 18

PROGRESSIVA 400.00

RILEVATO	
A1	0.62 m ²
STERRO	
B1	0.05 m ²
B2	0.67 m ²
Totale:	0.72 m ²
VEGETALE SX	
C1	0.35 m ²
C2	0.02 m ²
Totale:	0.37 m ²
VEGETALE DX	
D1	0.01 m ²
D2	0.29 m ²
Totale:	0.30 m ²
FOSSO SX	
E1	0.71 m ²
FOSSO DX	
F1	0.16 m ²
BINDER	
G1	0.47 m ²
BASE	
H1	0.81 m ²
FONDAZIONE	
I1	1.58 m ²
SCOTICO	
n1	0.71 m
n2	0.88 m
n3	0.76 m
n4	2.54 m
Totale:	4.89 m
BONIFICA	
o1	5.70 m
o2	0.76 m
o3	2.54 m
Totale:	9.00 m

CONTROSTRADA CS02
(RAMO LATERALE ALLA WBS VA04)

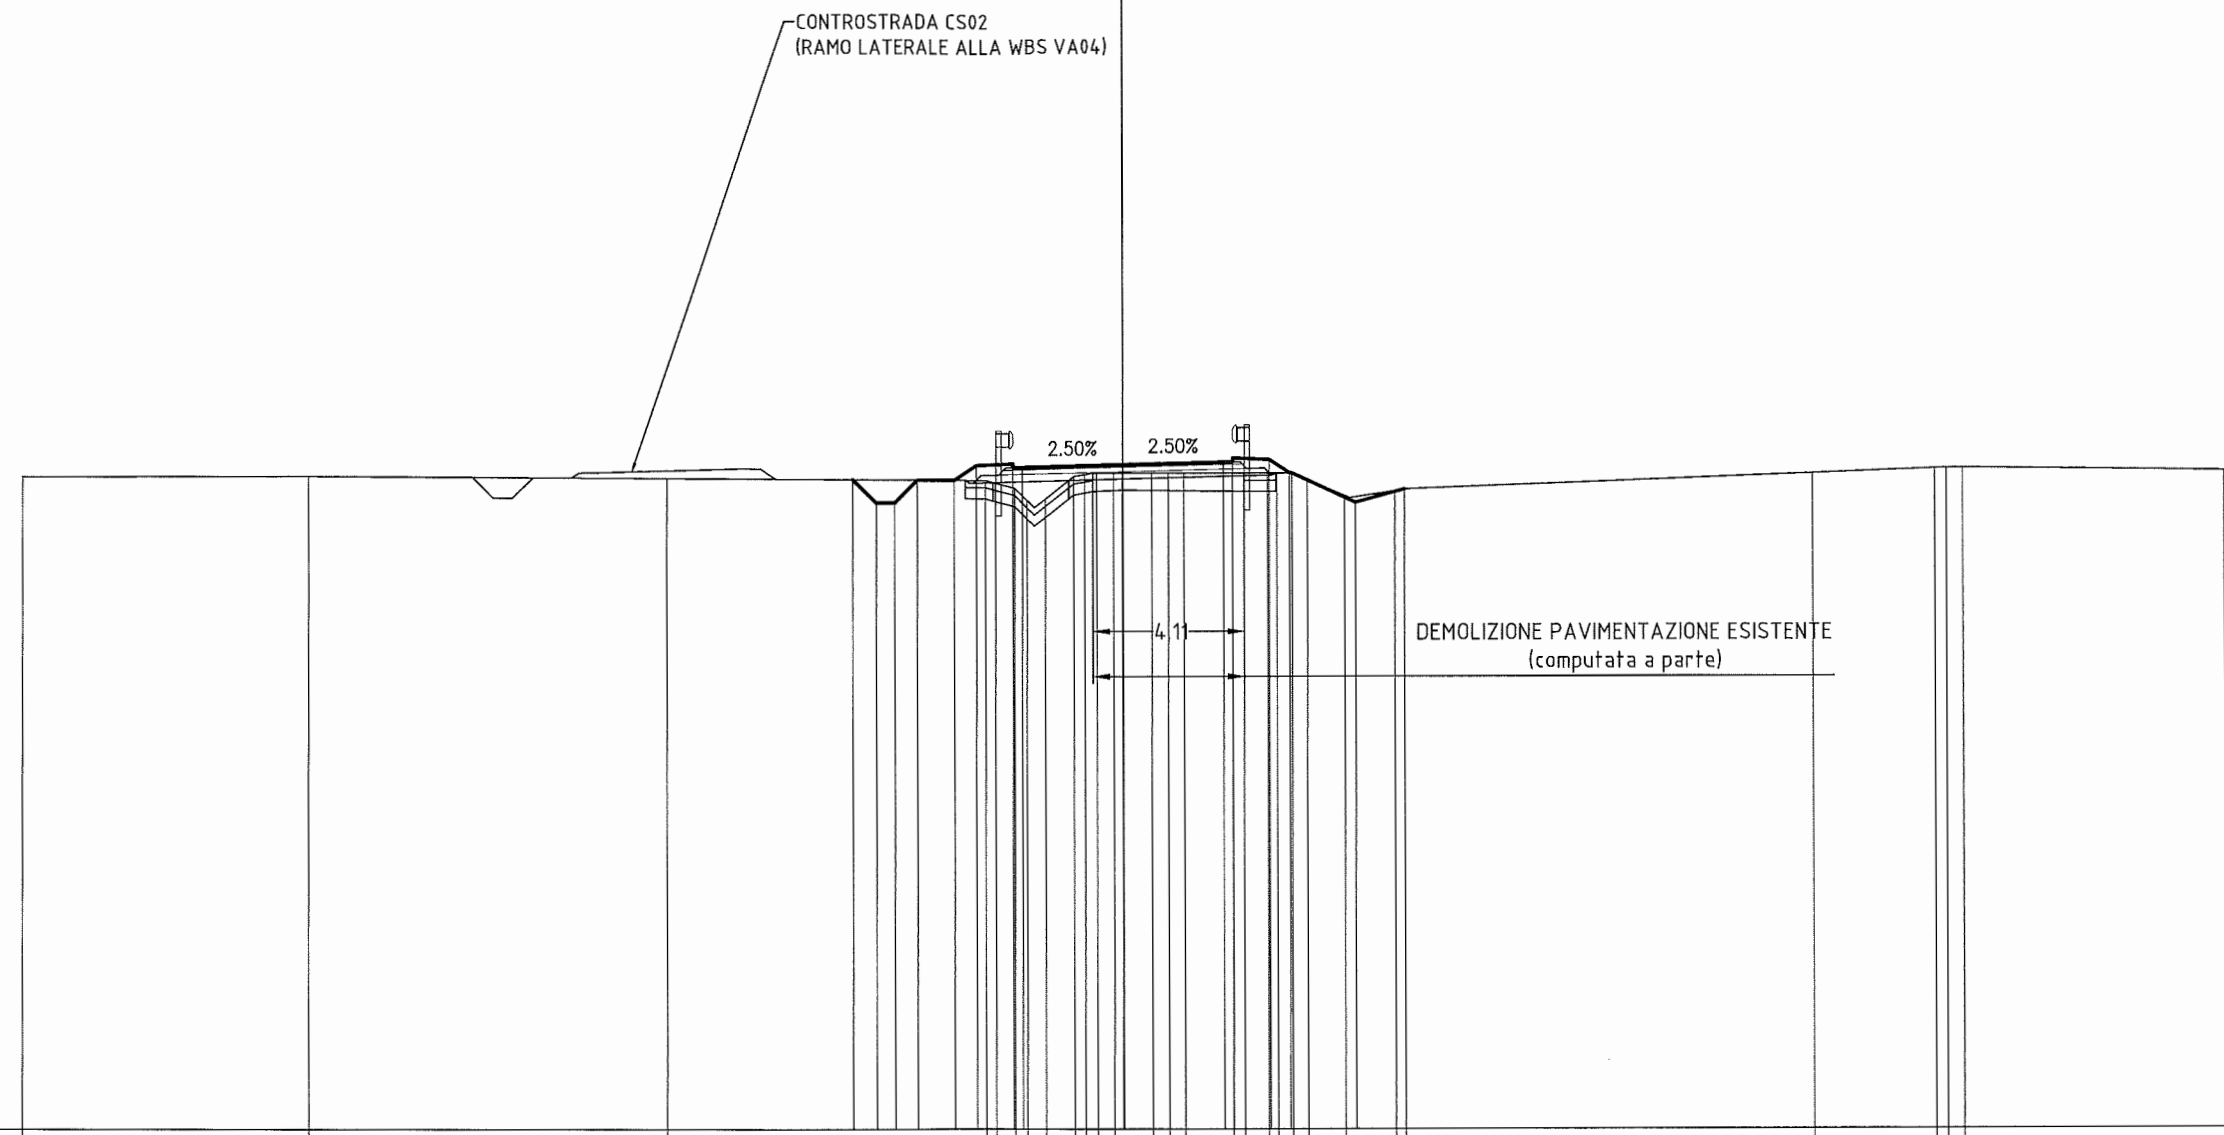

PROGRESSIVE TERRENO		-30.00		-22.20		-12.43		-3.75	-3.48	-2.96	-2.63	-2.12	-1.35	-1.04	-0.70	-0.24	0.80	1.24	1.66	3.00	3.30	3.96	4.21	4.61	5.04	6.06	7.44	7.70	18.82	22.13	22.45	22.89	30.00	
PARZIALI TERRENO			7.80		9.77		8.68	0.27	0.52	0.33	0.51	0.77	0.31	0.34	0.46	1.04	0.44	0.42	1.34	0.30	0.30	0.66	0.25	0.40	0.43	1.02	1.38	0.26		11.12	3.31	0.32	0.44	7.11
QUOTE TERRENO		34.72		34.74		34.68		34.63	34.55	34.42	34.08	34.12	34.73	34.78	34.82	34.82	34.82	34.82	34.82	34.82	34.82	34.82	34.82	34.64	34.21	34.33	34.38		34.80	34.92	34.93	34.93	34.84	
PROGRESSIVE PROGETTO								-7.35	-6.72	-6.22	-5.60	-4.60	-4.00	-3.00	-3.00	-2.75	0.00			2.75	3.00	3.00	4.00	4.55	6.35	7.70								
PARZIALI PROGETTO								0.63	0.50	0.62	1.00	0.60	1.00	0.25	2.75					2.75	0.25	1.00	0.55	1.80	1.35									
QUOTE PROGETTO								34.65	34.02	34.02	34.63	35.03	35.07	34.97	34.98	35.05				35.12	35.22	35.18	34.82	34.02	34.38									

PROFILO VA04-PRINCIPALE


SEZIONE 19

PROGRESSIVA 420.00

NB: SEZIONE DI RACCORDO CON ESISTENTE SECONDO
 PRESCRIZIONE ART. 142 DPR 495/92 (IN MERITO A
 VARIAZIONE MASSIMA DEL 5% PER I RACCORDI DEI CIGLI)
 COME DA EVIDENZA DATA SULLA PLANIMETRIA DI PROGETTO

RILEVATO	
A1	0.32 m ²
STERRO	
B1	0.03 m ²
B2	2.27 m ²
Totale:	2.30 m ²
VEGETALE SX	
C1	0.32 m ²
C2	0.03 m ²
Totale:	0.35 m ²
VEGETALE DX	
D1	0.33 m ²
FOSSO SX	
E1	0.77 m ²
FOSSO DX	
F1	0.12 m ²
BINDER	
G1	0.42 m ²
BASE	
H1	0.74 m ²
FONDAZIONE	
I1	1.49 m ²
SCOTICO	
n1	1.12 m
n2	1.56 m
n3	0.59 m
n4	1.61 m
Totale:	4.88 m
BONIFICA	
o1	6.73 m
o2	0.59 m
o3	1.61 m
Totale:	8.93 m

CONTROSTRADA CS02
 (RAMO LATERALE ALLA WBS VA04)

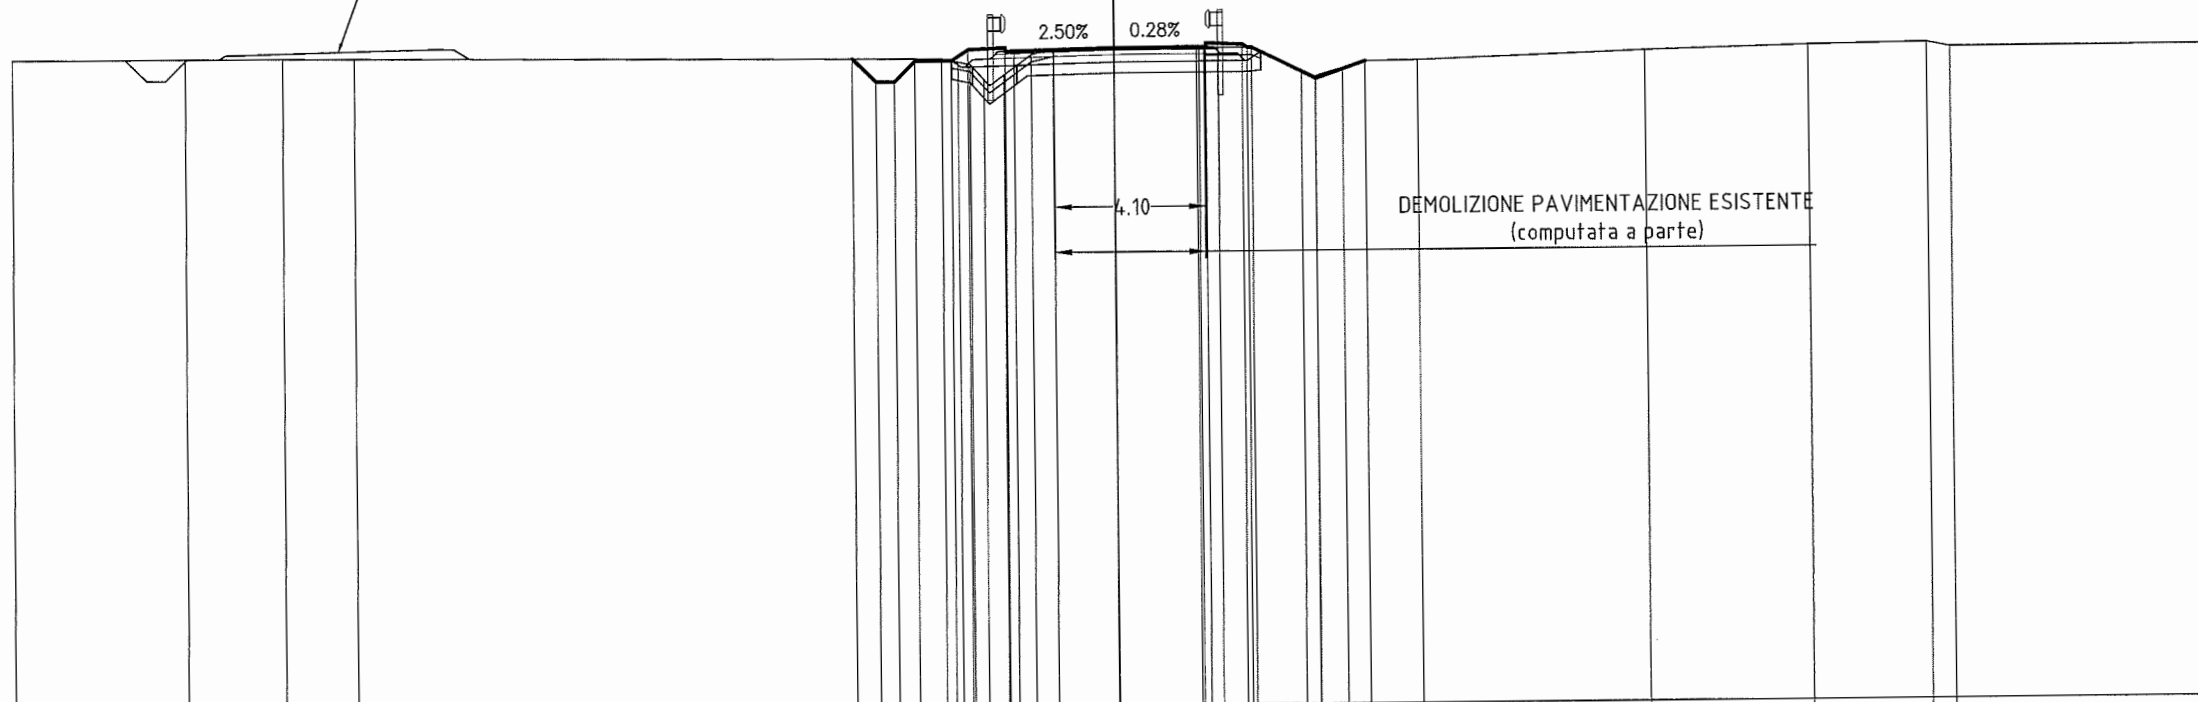

17

200
 200

PROGRESSIVE TERRENO	-30.00	-25.27	-22.62	-20.69	-4.69	-4.24	-3.92	-3.55	-3.00	-2.25	-1.63	2.32	2.84	3.77	5.11	5.48	6.24	6.86	8.29	14.48	18.94	22.15	22.80	30.00	
PARZIALI TERRENO	4.73	2.65	1.93	16.00	0.45	0.30	0.37	0.55	0.75	0.62	3.95	0.52	0.93	1.34	0.37	0.76	0.62	1.43	6.19	4.46	3.21	0.65	7.20		
QUOTE TERRENO	34.69	34.70	34.71	34.69	34.60	34.50	34.43	34.02	34.15	34.69	34.83	34.83	34.83	34.83	34.21	34.04	34.26	34.44	34.46	34.66	34.78	34.82	34.69	34.70	
PROGRESSIVE PROGETTO					-7.13	-6.49	-5.99	-5.42	-4.42	-3.97	-2.97	-2.97	-2.72	0.00	2.26	2.51	3.51	3.64	3.77	5.50	6.86				
PARZIALI PROGETTO					0.64	0.50	0.57	1.00	0.45	1.00	0.25	2.72	2.26	0.25	1.00	0.13	0.13	1.73	1.36						
QUOTE PROGETTO					34.61	33.97	33.97	34.54	34.54	34.88	34.78	34.79	34.86	34.86	34.96	34.92	34.83	34.83	33.97	34.44					

PROFILO VA04-PRINCIPALE


SEZIONE 20

PROGRESSIVA 440.00

NB: SEZIONE DI RACCORDO CON ESISTENTE SECONDO
 PRESCRIZIONE ART. 142 DPR 495/92 (IN MERITO A
 VARIAZIONE MASSIMA DEL 5% PER I RACCORDI DEI CIGLI)
 COME DA EVIDENZA DATA SULLA PLANIMETRIA DI PROGETTO

RILEVATO	
A1	0.25 m ²
STERRO	
B1	2.46 m ²
VEGETALE SX	
C1	0.38 m ²
VEGETALE DX	
D1	0.42 m ²
FOSSO SX	
E1	0.85 m ²
FOSSO DX	
F1	0.03 m ²
BINDER	
G1	0.42 m ²
BASE	
H1	0.73 m ²
FONDAZIONE	
I1	1.34 m ²
SCOTICO	
n1	1.14 m
n2	1.64 m
n3	1.32 m
Totale:	4.10 m
BONIFICA	
o1	6.82 m
o2	1.32 m
Totale:	8.14 m

CONTROSTRADA CS02
 (RAMO LATERALE ALLA WBS VA04)

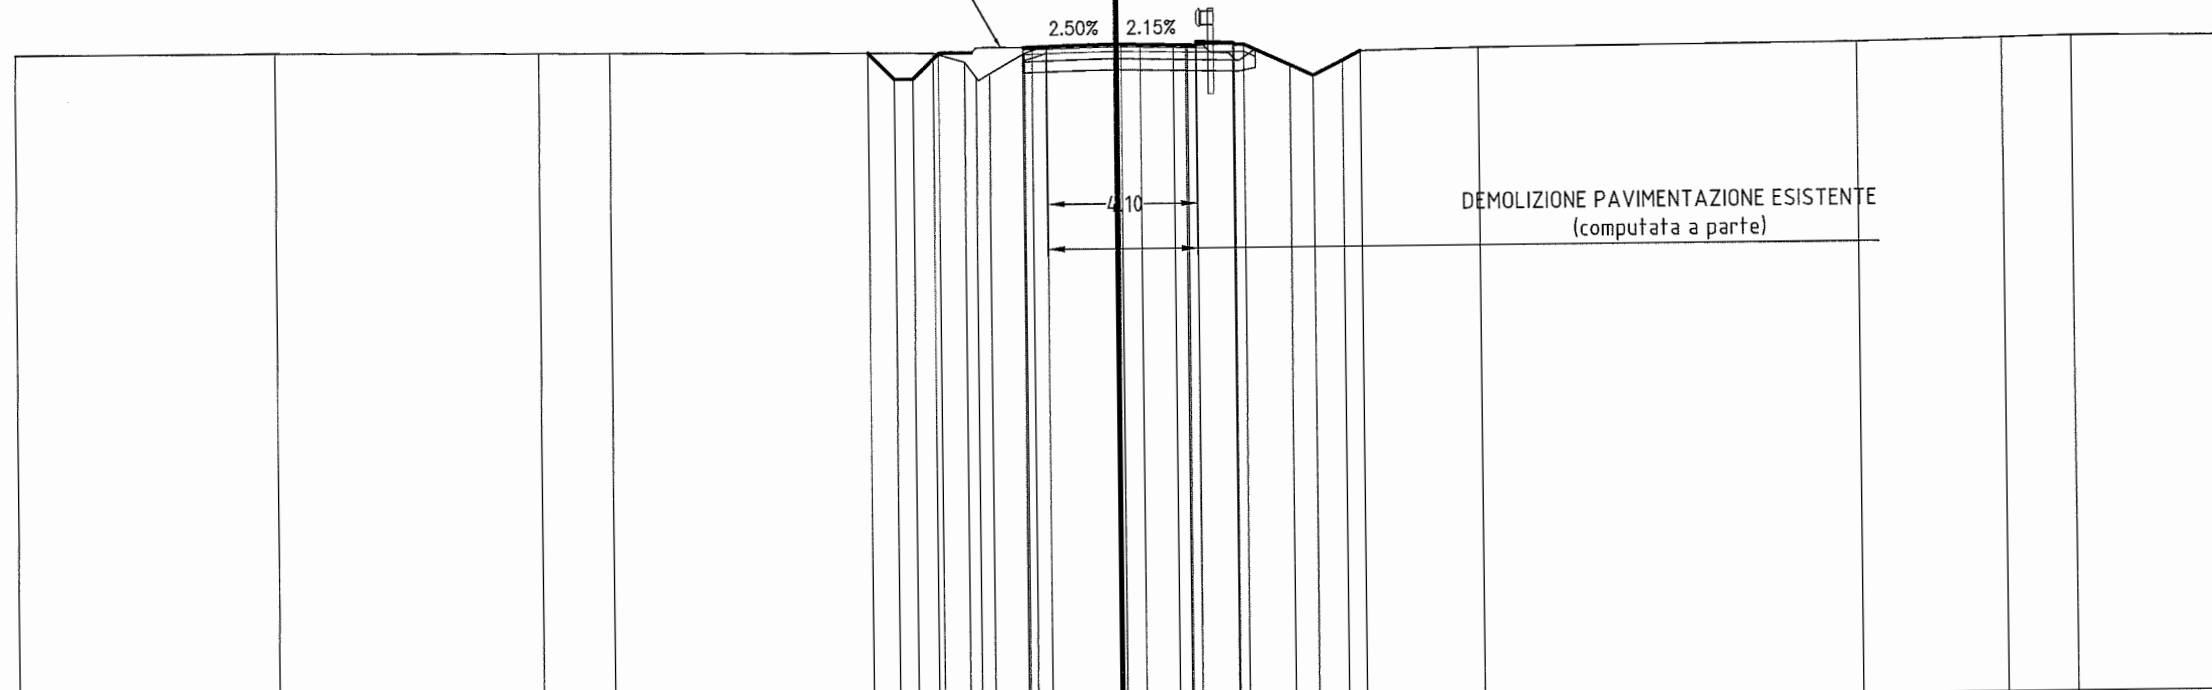

17

200
200

PROGRESSIVE TERRENO		-30.00		-22.89		-15.73	-13.78		-4.98	-4.14	-3.83	-3.46	-2.51	-1.90	0.14	0.68	1.58	1.91	2.20	3.24	3.50		4.74	5.38	6.19	6.68	9.88	20.20	24.16	26.05	30.00
PARZIALI TERRENO			7.11		7.16	1.95		8.80	0.84	0.31	0.37	0.95	0.61	2.04	0.54	0.90	0.33	0.29	1.04	0.26	1.24	0.64	0.81	0.49	3.20	10.32	3.96	1.89	3.95		
QUOTE TERRENO		34.76		34.76		34.71	34.70		34.64	34.38	33.97	34.06	34.61	34.80	34.80	34.80	34.80	34.80	34.80	34.80	34.24	33.95	34.34	34.58	34.64	34.70	34.76	34.81	34.78		
PROGRESSIVE PROGETTO									-6.75	-6.03	-5.53	-4.83	-2.55	-2.55	-2.30	0.00	1.95	2.20	2.20	3.20	3.50		5.38	6.68							
PARZIALI PROGETTO									0.72	0.50	0.70		0.25	2.30	1.95	0.25	1.00	0.30		1.88	1.30										
QUOTE PROGETTO									34.65	33.93	33.93	34.64	34.86	34.76	34.77	34.83	34.78	34.78	34.84	34.84	34.80		33.93	34.58							


PROFILO VA04-PRINCIPALE

SEZIONE 21

PROGRESSIVA 457.83

NB: SEZIONE DI RACCORDO CON ESISTENTE SECONDO
 PRESCRIZIONE ART. 142 DPR 495/92 (IN MERITO A
 VARIAZIONE MASSIMA DEL 5% PER I RACCORDI DEI CIGLI)
 COME DA EVIDENZA DATA SULLA PLANIMETRIA DI PROGETTO

STERRO	
B1	1.46 m ²
VEGETALE SX	
C1	0.17 m ²
VEGETALE DX	
D1	0.02 m ²
BINDER	
G1	0.26 m ²
BASE	
H1	0.50 m ²
FONDAZIONE	
I1	0.82 m ²
BONIFICA	
o1	4.10 m

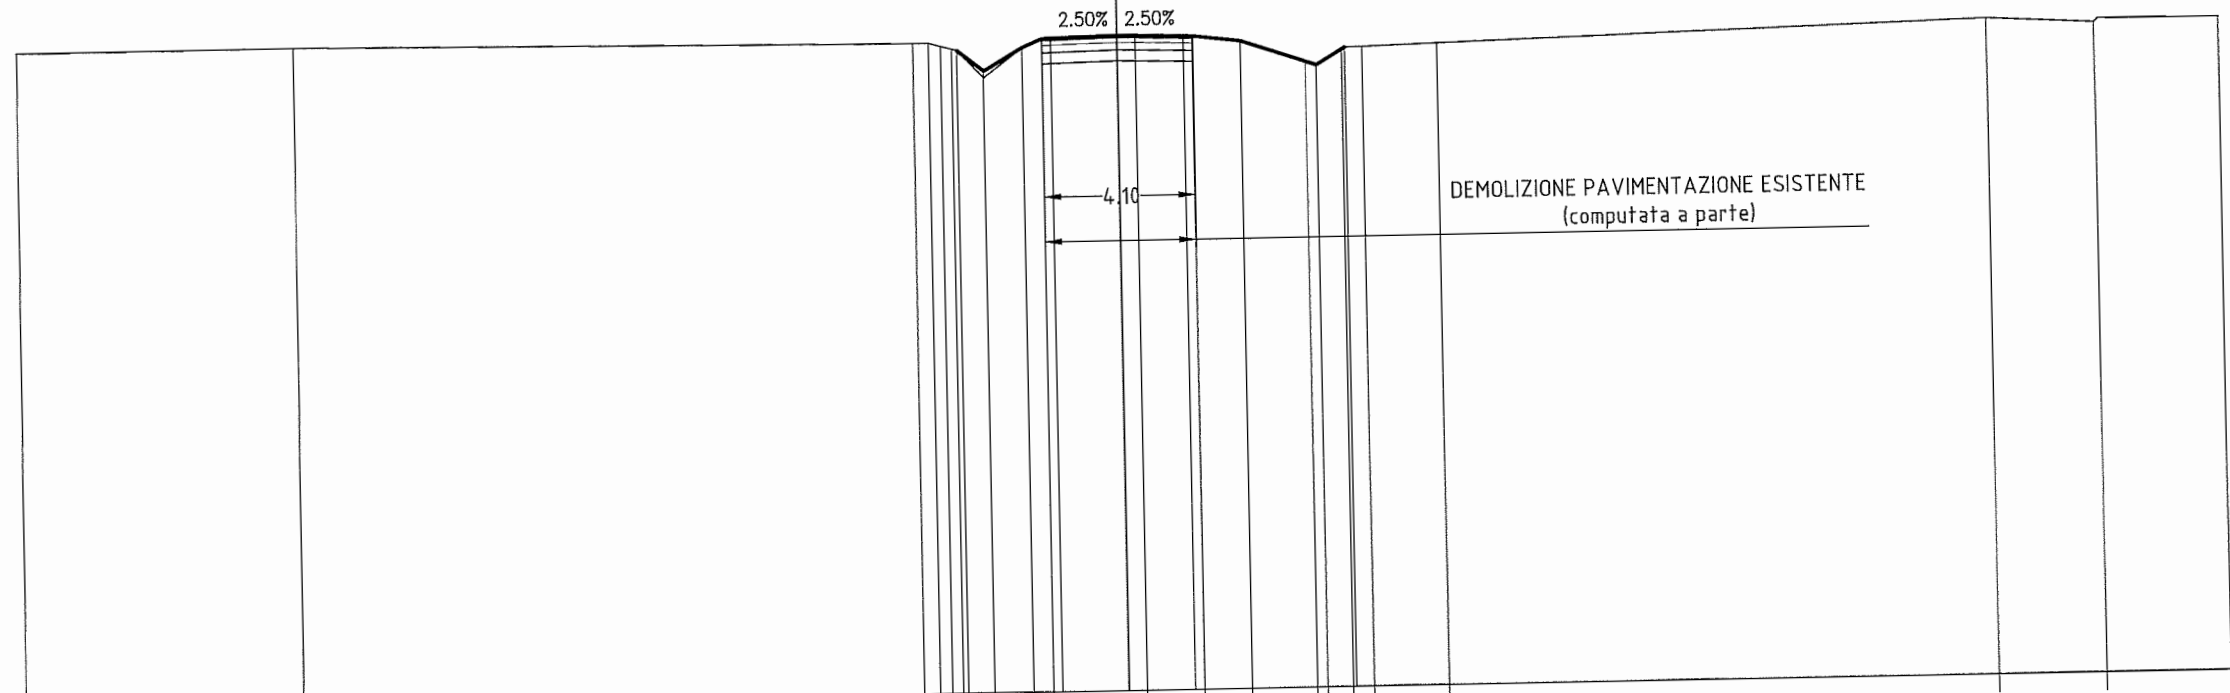

17
 200
 200

PROGRESSIVE TERRENO	-30.00	-22.45	-5.56	-5.13	-4.80	-4.50	-3.66	-2.60	-2.05	0.50	2.05	3.35	5.12	5.41	6.10	6.67	8.72	23.70	26.64	30.00
PARZIALI TERRENO		7.55																14.98	2.94	3.36
QUOTE TERRENO	34.78	34.82	34.68	34.67	34.59	34.50	33.71	34.51	34.74	34.74	34.60	33.98	33.87	34.30	34.37	34.43	34.82	34.66	34.74	
PROGRESSIVE PROGETTO																				
PARZIALI PROGETTO																				
QUOTE PROGETTO			34.47	33.89	34.51	34.75	34.75	34.80	34.75	34.75	34.60	33.89	34.37							

RAMO B

dalla pk 0+000 alla pk 0+128.04

PROFILO VA04-SECONDARIO


SEZIONE B-1

PROGRESSIVA 3.00

NB: vedere elaborato RAAA1EIAPVA04GPL001 per descrizione dreni presenti in sezione

DESCRIZIONE DELLA MODIFICA:
- nota di richiamo alla planimetria dreni

RILEVATO	
A1	151.39 m ²
VEGETALE SX	
C1	1.49 m ²
VEGETALE DX	
D1	0.25 m ²
BINDER	
G1	1.45 m ²
BASE	
H1	2.63 m ²
FONDAZIONE	
I1	4.64 m ²
SCOTICO	
n1	25.62 m
BONIFICA	
o1	25.62 m

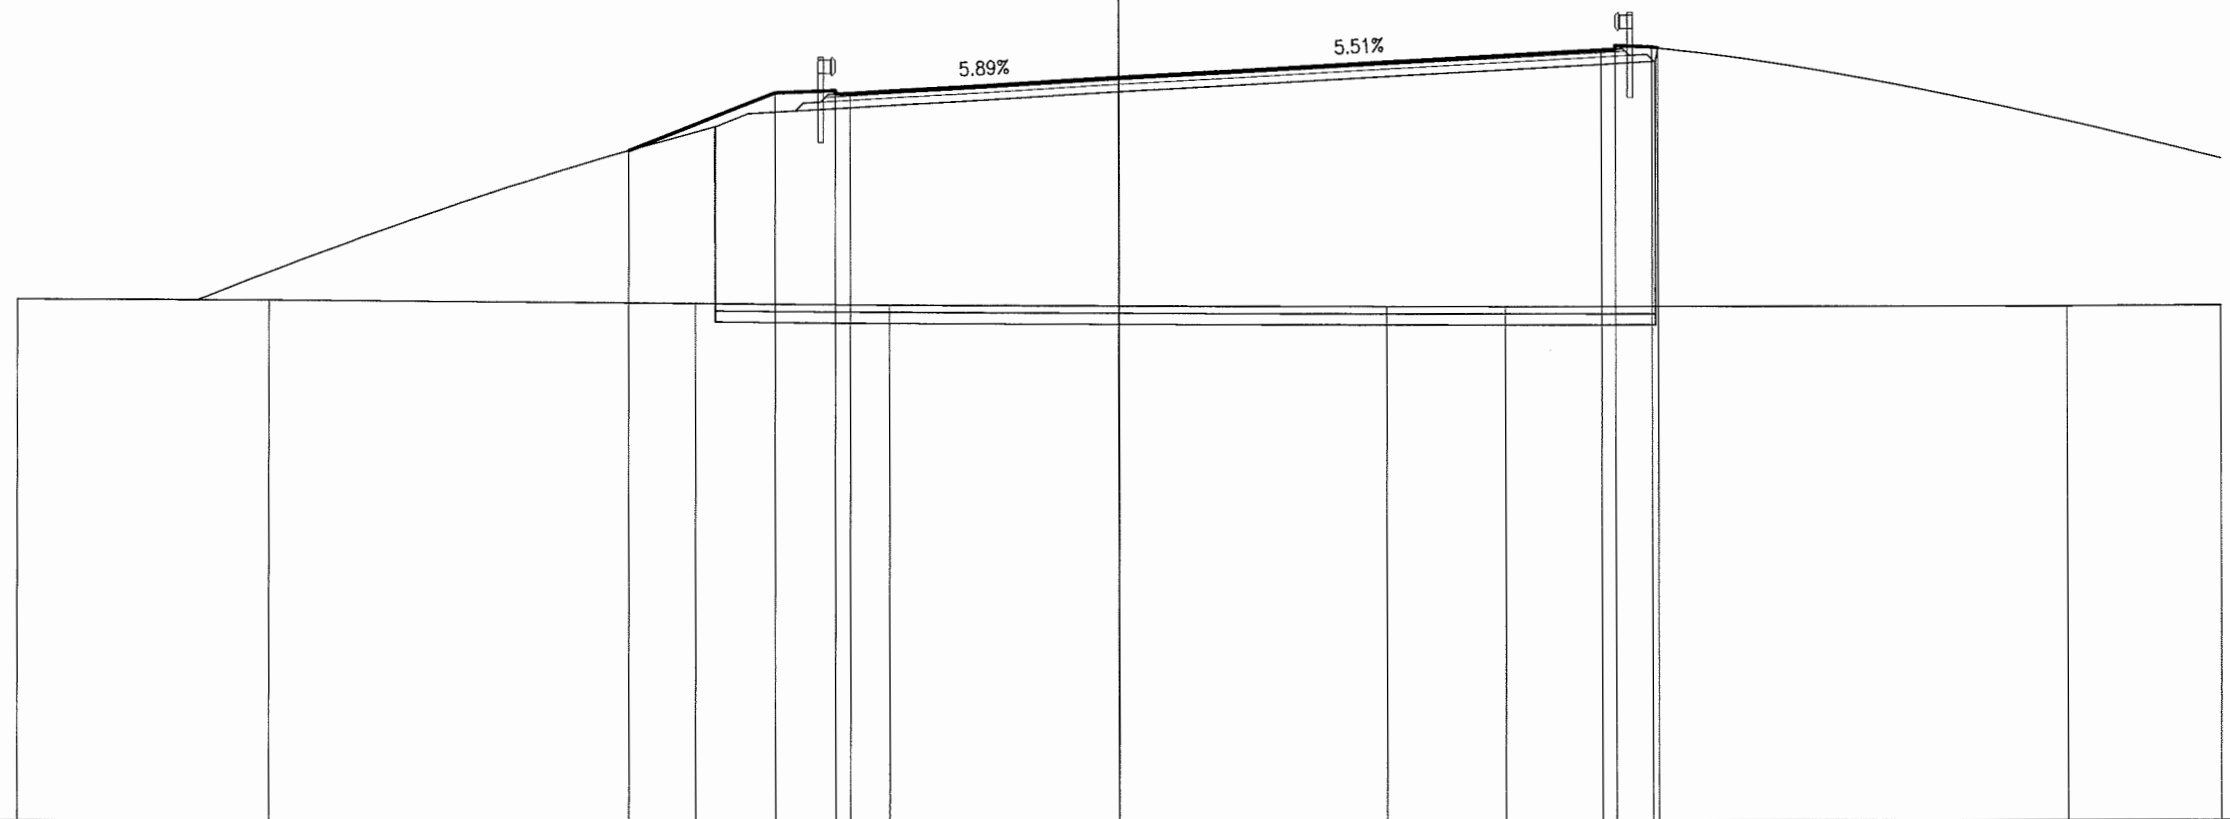

PROGRESSIVE TERRENO	-30.00	-23.15	-11.53	-6.24	0.00	7.32	10.54	25.86	30.00			
PARZIALI TERRENO	6.85	11.62	5.29	6.24	7.32	3.22	15.32	4.14				
QUOTE TERRENO	35.16	35.15	35.07	35.03	35.00	34.97	34.97	34.96	34.98			
PROGRESSIVE PROGETTO		-13.36	-9.34	-7.70	-7.69	-7.30	0.00	13.17	13.55	13.55	14.55	14.71
PARZIALI PROGETTO		4.02	1.64	0.01	0.39	7.30	13.17	0.38	1.00	0.16		
QUOTE PROGETTO		39.22	40.79	40.86	40.76	40.78	41.21	41.93	41.96	42.06	42.02	41.98

PROFILO VA04-SECONDARIO

SEZIONE B-2

PROGRESSIVA 20.00


NB: vedere elaborato RAAA1EIAPVA04GPL001 per descrizione dreni presenti in sezione

DESCRIZIONE DELLA MODIFICA:
- nota di richiamo alla planimetria dreni

RILEVATO	
A1	123.85 m ²
VEGETALE SX	
C1	3.20 m ²
VEGETALE DX	
D1	2.89 m ²
FOSSO SX	
E1	1.41 m ²
BINDER	
G1	0.77 m ²
BASE	
H1	1.28 m ²
FONDAZIONE	
I1	2.37 m ²
SCOTICO	
n1	28.80 m
BONIFICA	
o1	28.80 m

RILEVATO
RAMO PRINCIPALE "A"

21
200
200

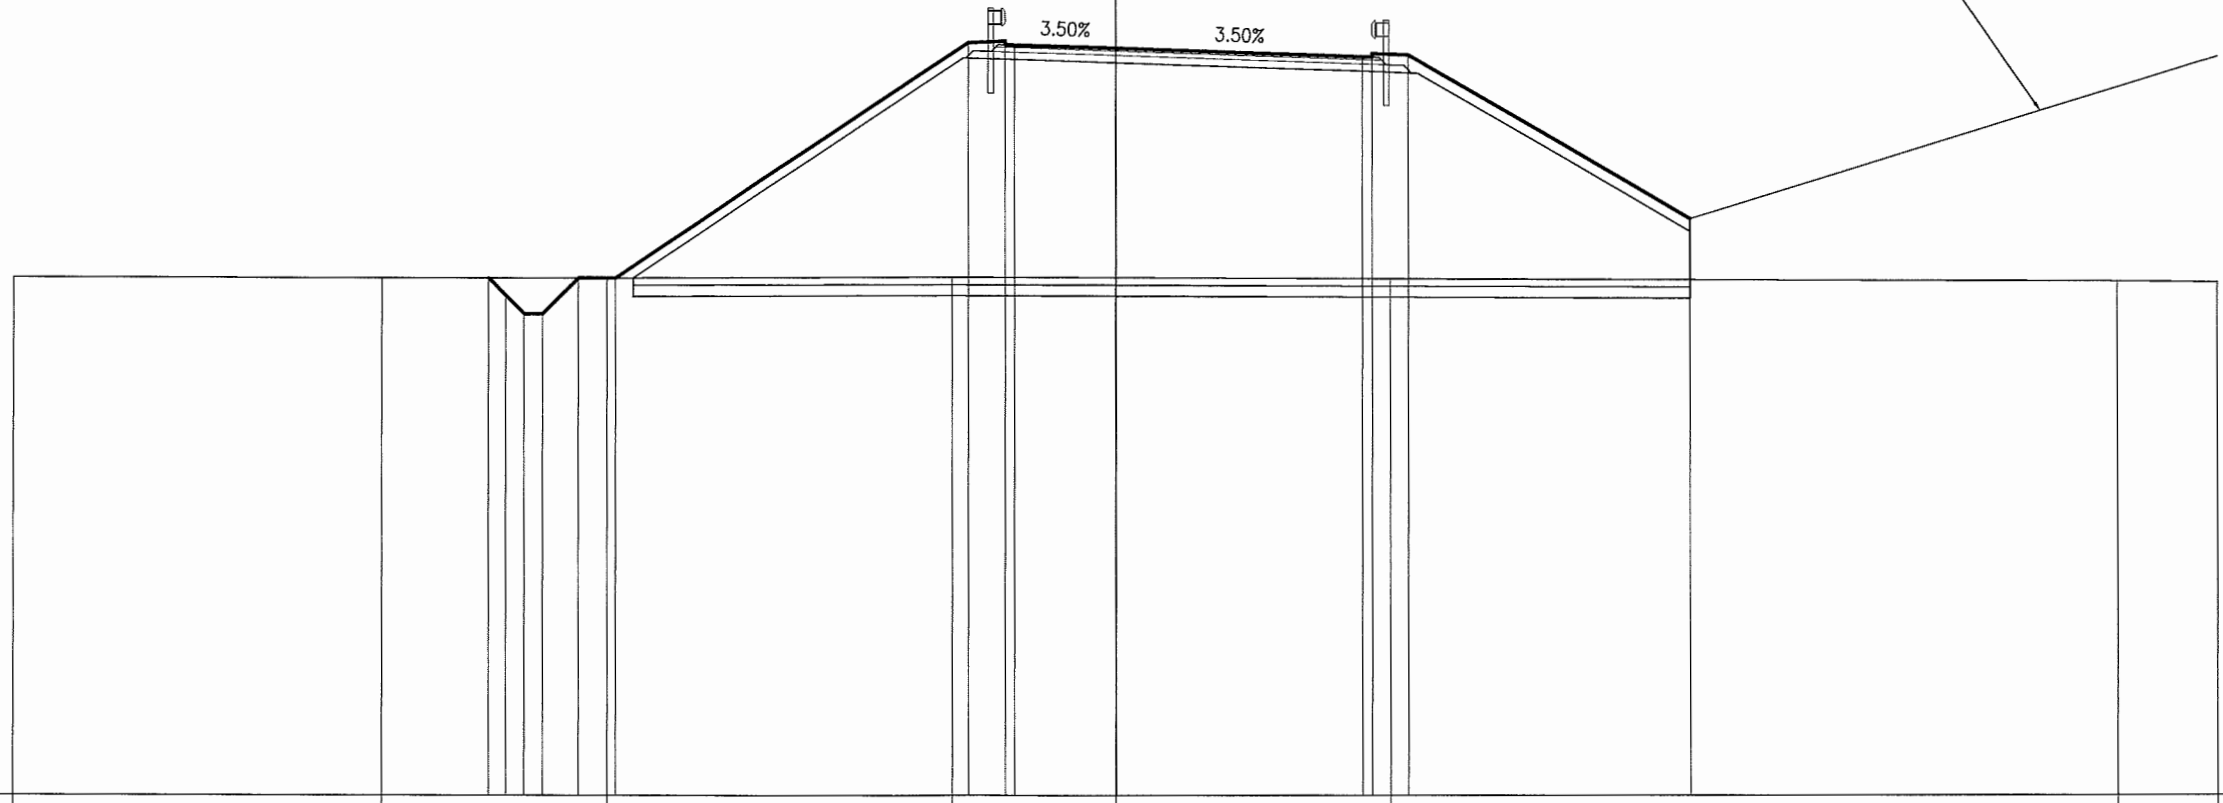

PROGRESSIVE TERRENO	-30.00	-19.95	-13.84	-4.44	0.00	7.51	27.30	30.00									
PARZIALI TERRENO	10.05	6.11	9.40	4.44	7.51	19.79	2.70										
QUOTE TERRENO	35.05	35.04	35.04	35.08	35.06	35.03	34.95	34.91									
PROGRESSIVE PROGETTO		-17.05	-16.58	-16.08	-15.58	-14.62	-13.62	-4.00	-3.00	-3.00	-2.75	0.00	6.74	7.00	7.00	8.00	15.67
PARZIALI PROGETTO		0.47	0.50	0.50	0.96	1.00	9.62	1.00	0.25	2.75	6.74	0.26	1.00	7.67			
QUOTE PROGETTO		35.04	34.58	34.08	34.08	35.04	35.04	41.45	41.49	41.39	41.29	41.05	41.04	41.14	41.10	36.65	

PROFILO VA04-SECONDARIO

SEZIONE B-3


PROGRESSIVA 40.00

NB: vedere elaborato RAAA1EIAPVA04GPL001 per descrizione dreni presenti in sezione

DESCRIZIONE DELLA MODIFICA:
- nota di richiamo alla planimetria dreni

RILEVATO	
A1	75.73 m ²
VEGETALE SX	
C1	2.81 m ²
VEGETALE DX	
D1	2.72 m ²
FOSSO SX	
E1	1.75 m ²
BINDER	
G1	0.62 m ²
BASE	
H1	1.08 m ²
FONDAZIONE	
I1	2.04 m ²
SCOTICO	
n1	23.87 m
BONIFICA	
o1	23.87 m

RILEVATO
RAMO PRINCIPALE "A"

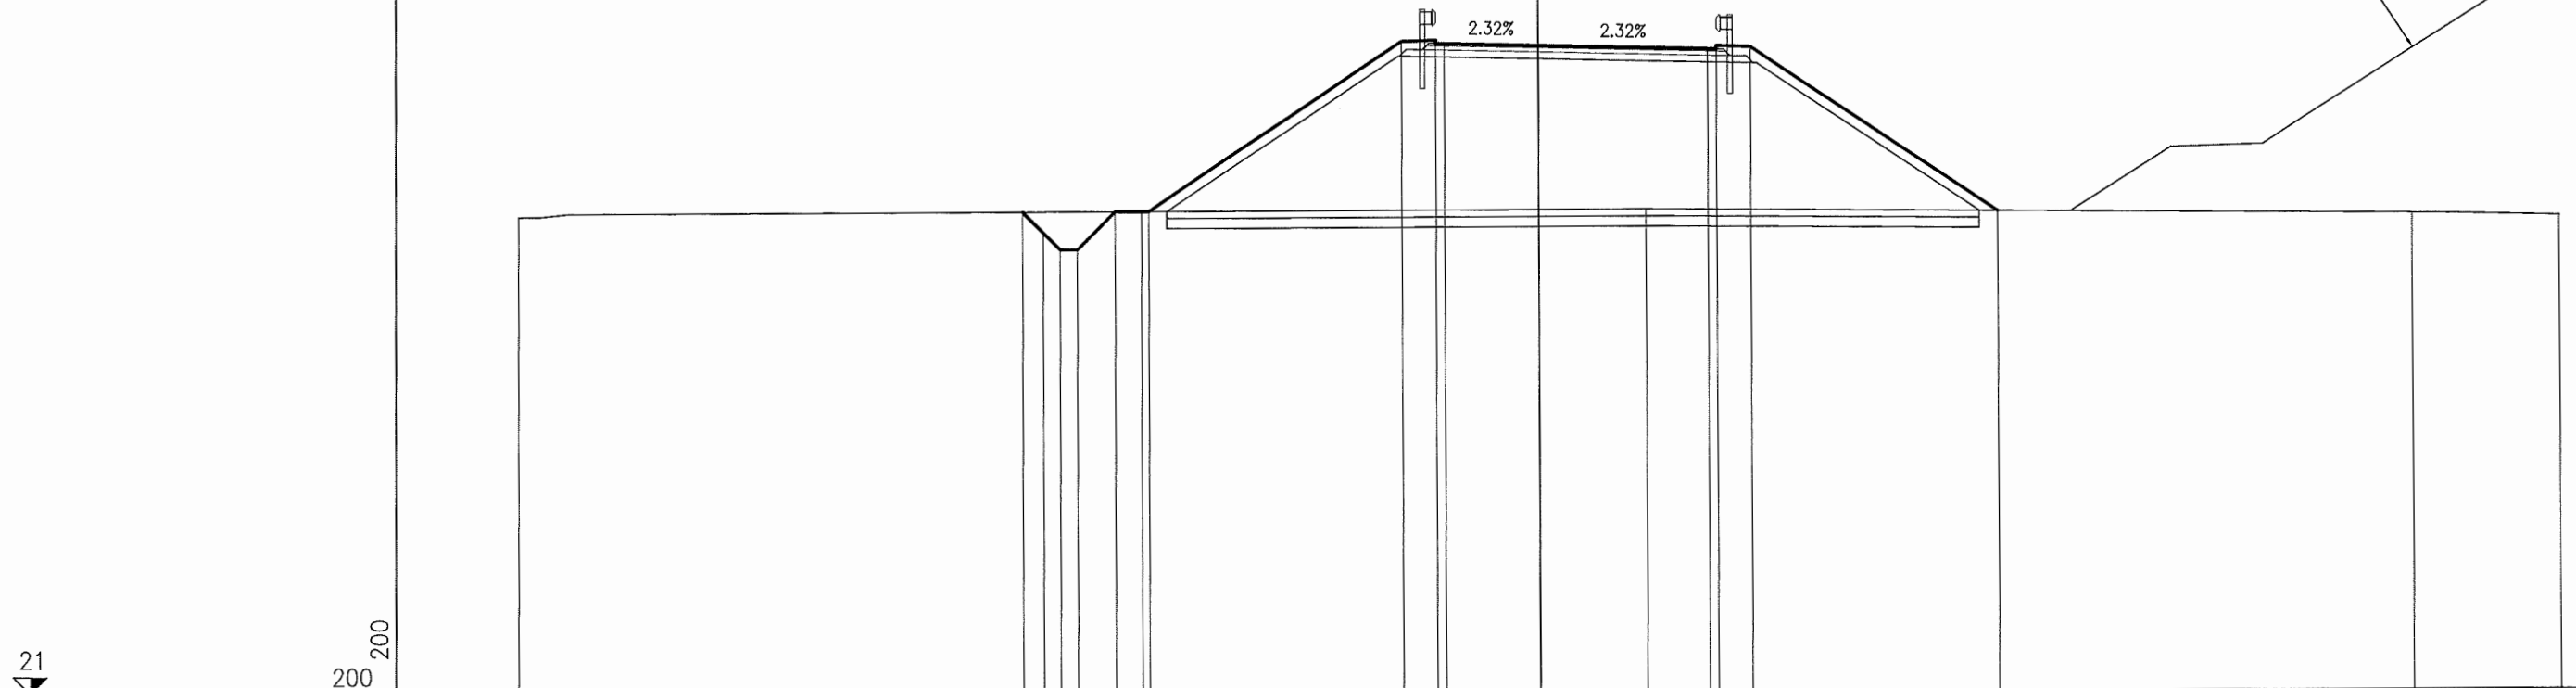

PROGRESSIVE TERRENO		-30.00		-11.67		0.00	3.16		25.73	30.00										
PARZIALI TERRENO			18.33		11.67		3.16		22.57	4.27										
QUOTE TERRENO		34.97		35.13		35.16	35.16		34.96	34.87										
PROGRESSIVE PROGETTO			-15.16	-14.56	-14.06	-13.56	-12.45	-11.45												
PARZIALI PROGETTO			0.60	0.50	0.50	1.11	1.00	7.45	1.00	0.25	2.75	5.01	0.25	1.00	7.25	13.51				
QUOTE PROGETTO			35.11	34.52	34.02	34.02	35.13	35.13			40.10	40.14	40.04	40.03	39.97	39.85	39.84	39.94	39.90	35.07

PROFILO VA04-SECONDARIO

SEZIONE B-4

PROGRESSIVA 60.00

NB: vedere elaborato RAAA1EIAPVA04GPL001 per descrizione dreni presenti in sezione


DESCRIZIONE DELLA MODIFICA:
- nota di richiamo alla planimetria dreni

RILEVATO	
A1	38.49 m ²
VEGETALE SX	
C1	1.87 m ²
VEGETALE DX	
D1	1.94 m ²
FOSSO SX	
E1	2.04 m ²
FOSSO DX	
F1	1.18 m ²
BINDER	
G1	0.56 m ²
BASE	
H1	0.94 m ²
FONDAZIONE	
I1	1.83 m ²
SCOTICO	
n1	17.96 m
BONIFICA	
o1	17.96 m

RILEVATO
RAMO PRINCIPALE "A"

20

200
200

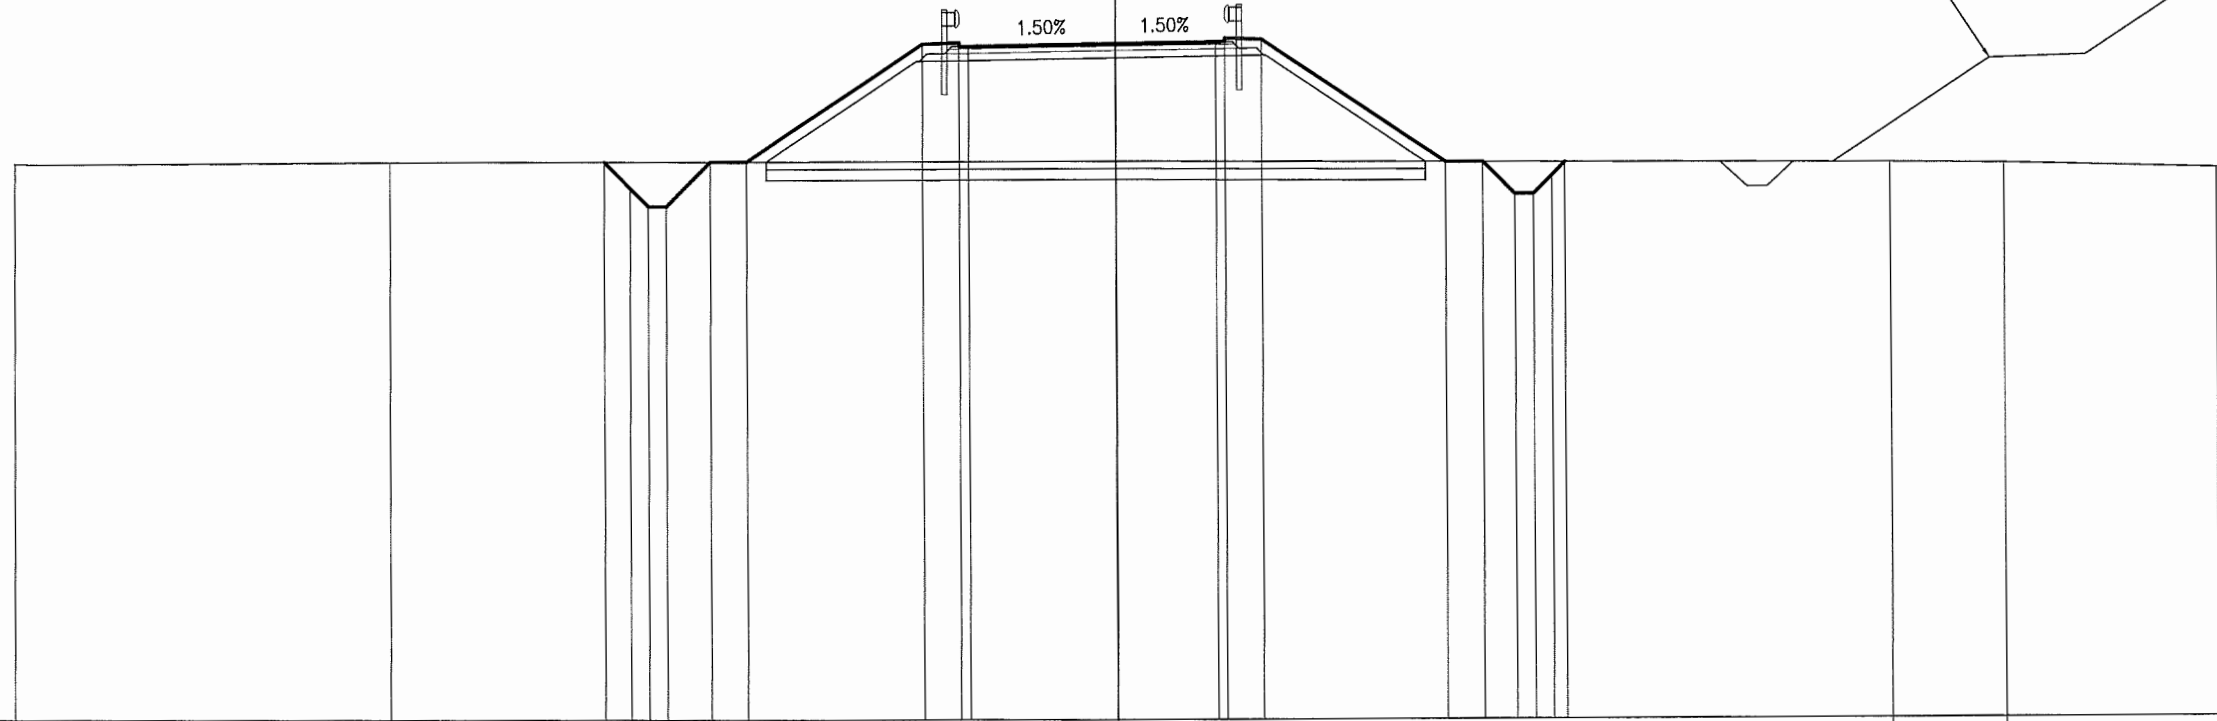


PROGRESSIVE TERRENO		-30.00		-19.77		0.00				21.12	24.22	30.00											
PARZIALI TERRENO			10.23		19.77			21.12		3.10	5.78												
QUOTE TERRENO		35.11		35.16		35.17				35.07	35.04	34.89											
PROGRESSIVE PROGETTO			-13.94	-13.24	-12.74	-12.24	-11.03	-10.03	-5.23	-4.23	-4.23	-3.98	0.00	2.75	3.00	4.00	9.02	10.02	10.89	11.39	11.89	12.25	
PARZIALI PROGETTO			0.70	0.50	0.50	1.21	1.00	4.80	1.00	0.25	3.98	2.75	0.25	1.00	5.02	1.00	0.87	0.50	0.50	0.50	0.36		
QUOTE PROGETTO			35.16	34.46	33.96	33.96	35.16	35.16	38.36	38.40	38.30	38.31	38.37	38.41	38.41	38.51	38.47	35.13	35.13	34.25	34.25	34.75	35.11

PROFILO VA04-SECONDARIO

SEZIONE B-5

PROGRESSIVA 80.00

RILEVATO	
A1	20.84 m ²
VEGETALE SX	
C1	1.13 m ²
VEGETALE DX	
D1	1.29 m ²
FOSSO SX	
E1	2.21 m ²
FOSSO DX	
F1	2.11 m ²
BINDER	
G1	0.66 m ²
BASE	
H1	1.14 m ²
FONDAZIONE	
I1	2.17 m ²
SCOTICO	
n1	15.82 m
BONIFICA	
o1	15.82 m

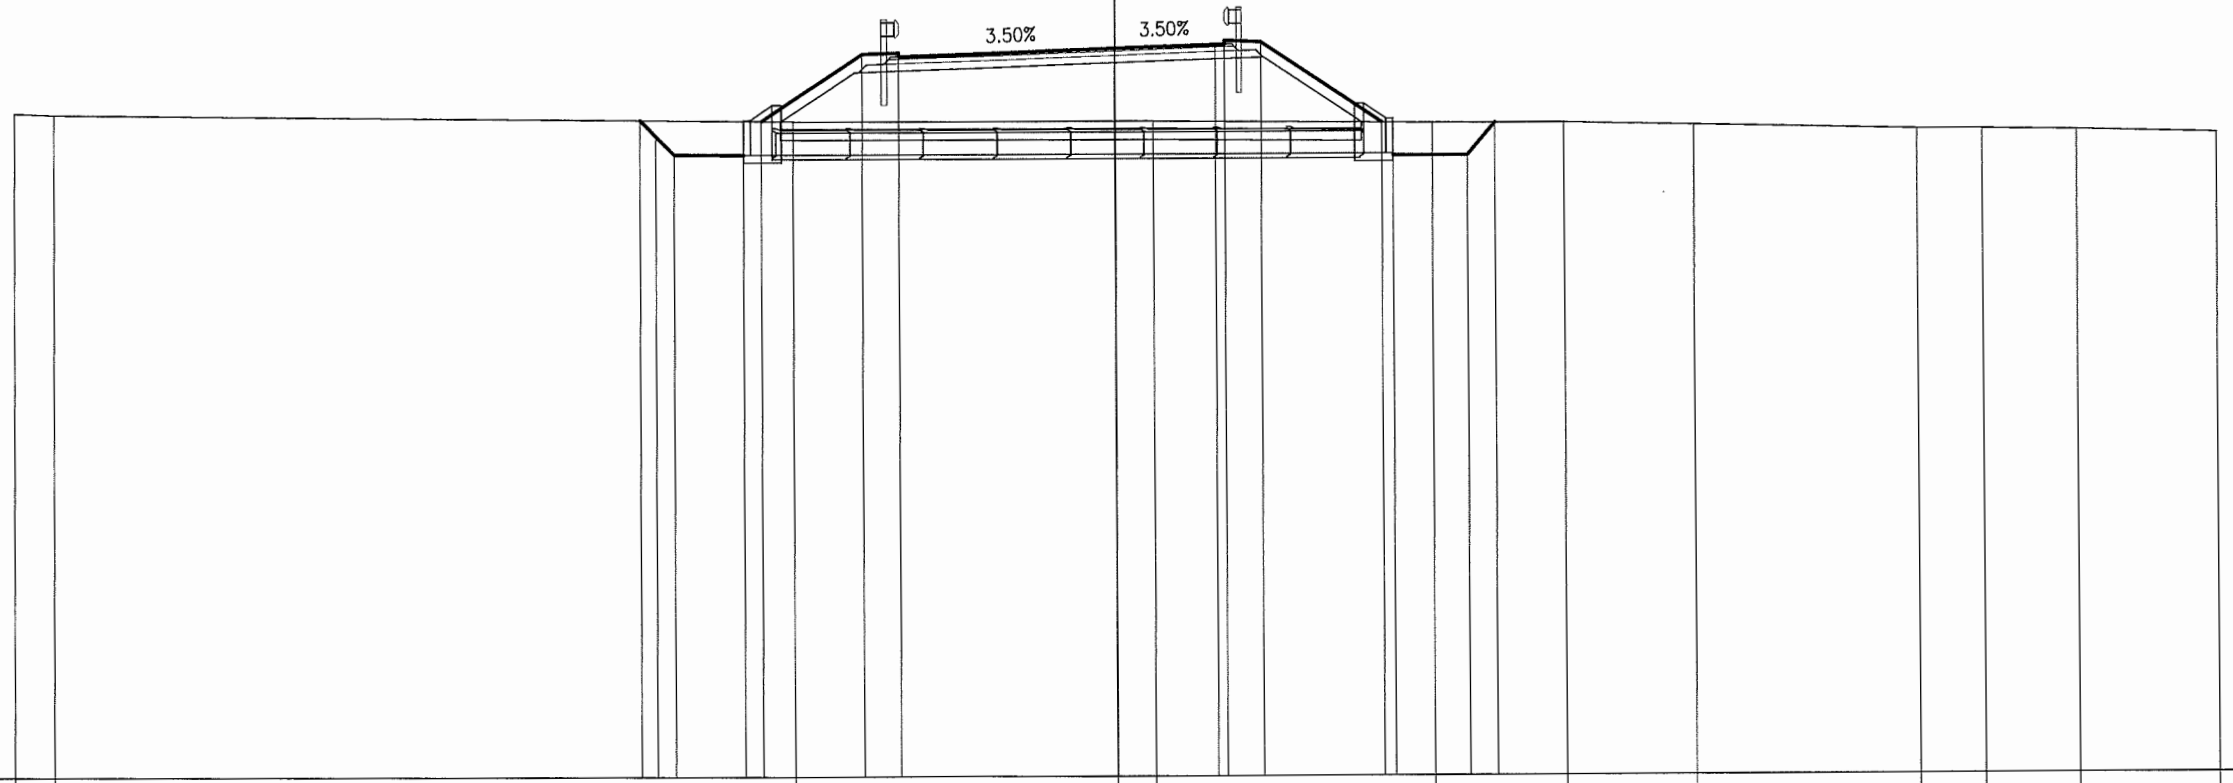


PROGRESSIVE TERRENO	30.00	28.92		-8.72		0.00	1.05		8.67	12.25	15.80		21.88	23.66	26.22	30.00
PARZIALI TERRENO	1.08		20.20		8.72	1.05		7.62		3.58	3.55	6.08	1.78	2.56	3.78	
QUOTE TERRENO	35.04	35.00		34.79		34.79	34.79		34.72	34.71	34.63		34.50	34.49	34.45	34.35
PROGRESSIVE PROGETTO						0.00		2.75	3.00	4.00		7.29	7.60	9.62	10.37	
PARZIALI PROGETTO				0.44	0.50	1.91	2.73	0.99	0.01	5.87	2.75	0.25	1.00	3.29	2.02	0.75
QUOTE PROGETTO	34.84	34.40	33.90	33.89	34.80	36.62	36.66	36.56	36.77	36.86	36.97	36.93	34.74	33.84	33.84	34.72

PROFILO VA04-SECONDARIO

SEZIONE B-6

PROGRESSIVA 100.00

RILEVATO	
A1	6.73 m ²
VEGETALE SX	
C1	0.57 m ²
VEGETALE DX	
D1	0.60 m ²
FOSSO SX	
E1	0.51 m ²
BINDER	
G1	0.66 m ²
BASE	
H1	1.14 m ²
FONDAZIONE	
I1	2.17 m ²
SCOTICO	
n1	10.81 m
BONIFICA	
o1	12.83 m

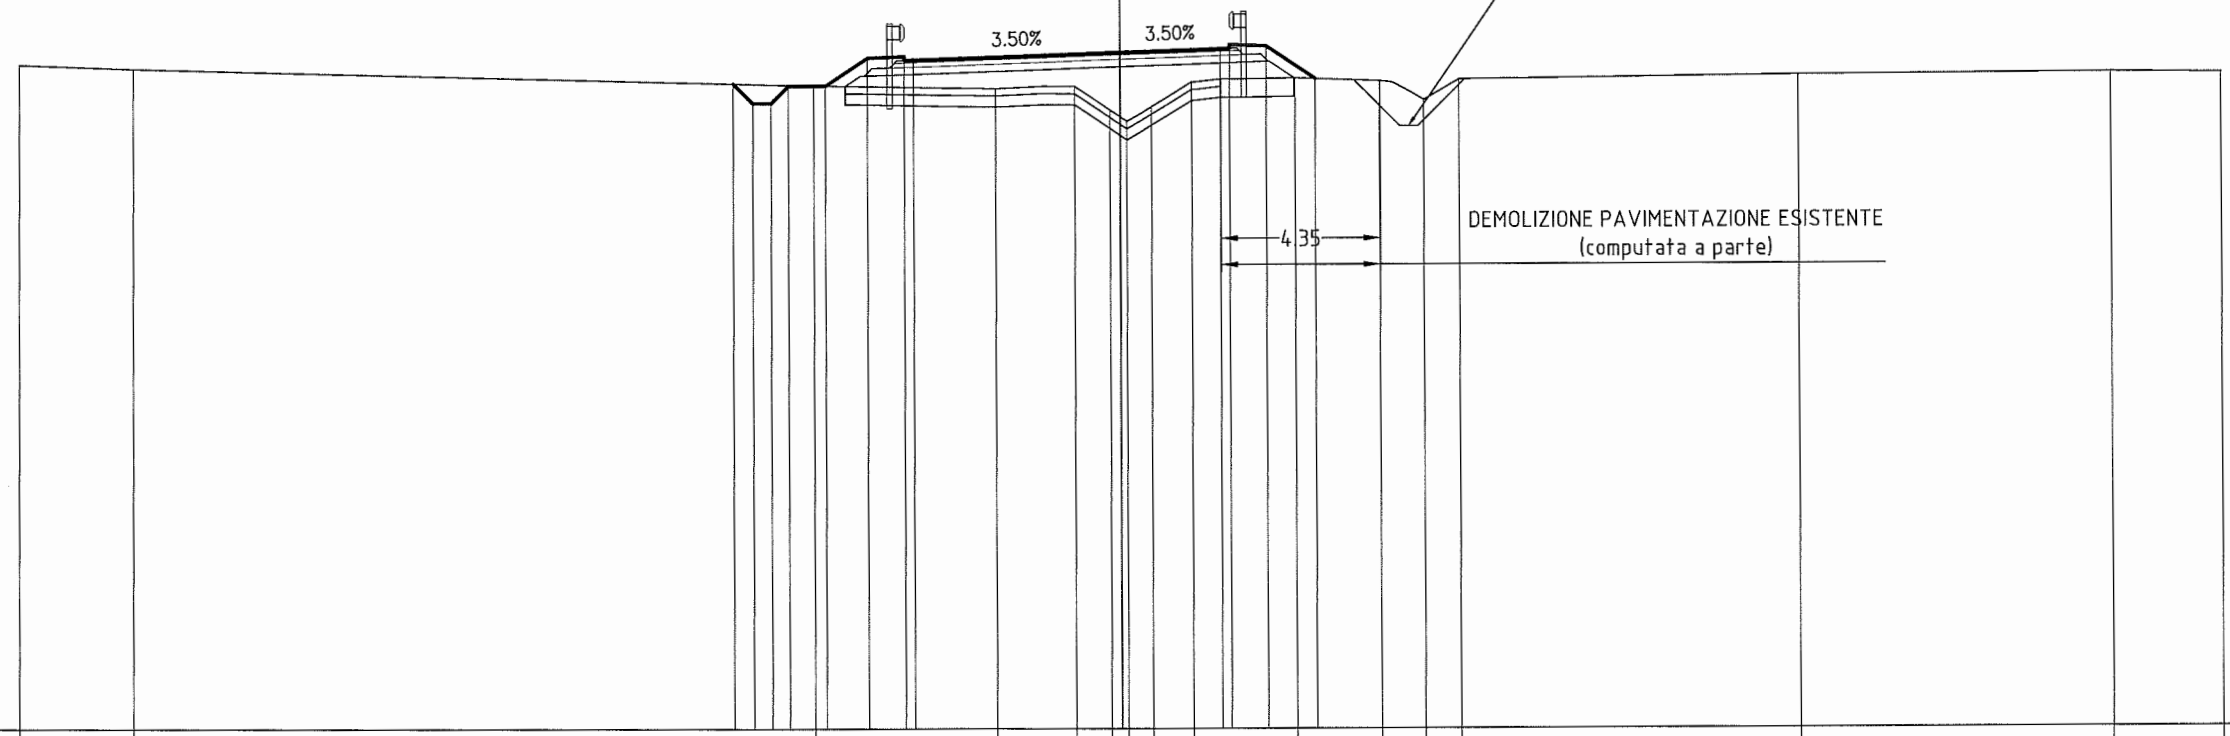

17
200
200

PROGRESSIVE TERRENO		-30.00	-26.88		-8.31		-3.39	-1.23	-0.27	0.19	0.86	1.95	4.79	7.10	8.30	9.25	18.50	27.03	30.00
PARZIALI TERRENO		3.12		18.57	4.92	2.16	0.96	0.46	0.67	1.09	2.84	2.31	1.20	0.95	9.25	8.53	2.97		
QUOTE TERRENO		35.04	34.93	34.47	34.39	34.44	33.79	33.49	33.89	34.55	34.66	34.58	34.06	34.61	34.72	34.76	34.74		
PROGRESSIVE PROGETTO																			
PARZIALI PROGETTO				0.53															
QUOTE PROGETTO				34.52	33.99	33.99	34.46	34.46	35.22	35.26	35.16	35.17	35.36	35.46	35.47	35.57	35.53	34.64	


PROFILO VA04-SECONDARIO

SEZIONE B-7

PROGRESSIVA 120.00

DESCRIZIONE DELLA MODIFICA:
- adeguamento grafico della bonifica

RILEVATO	
A1	0.08 m ²
STERRO	
B1	2.13 m ²
B2	0.39 m ²
Totale:	2.52 m ²
VEGETALE DX	
D1	0.38 m ²
BINDER	
G1	0.50 m ²
BASE	
H1	0.85 m ²
FONDAZIONE	
I1	1.56 m ²
SCOTICO	
n1	2.00 m
BONIFICA	
o1	6.17 m
o2	1.31 m
Totale:	7.48 m

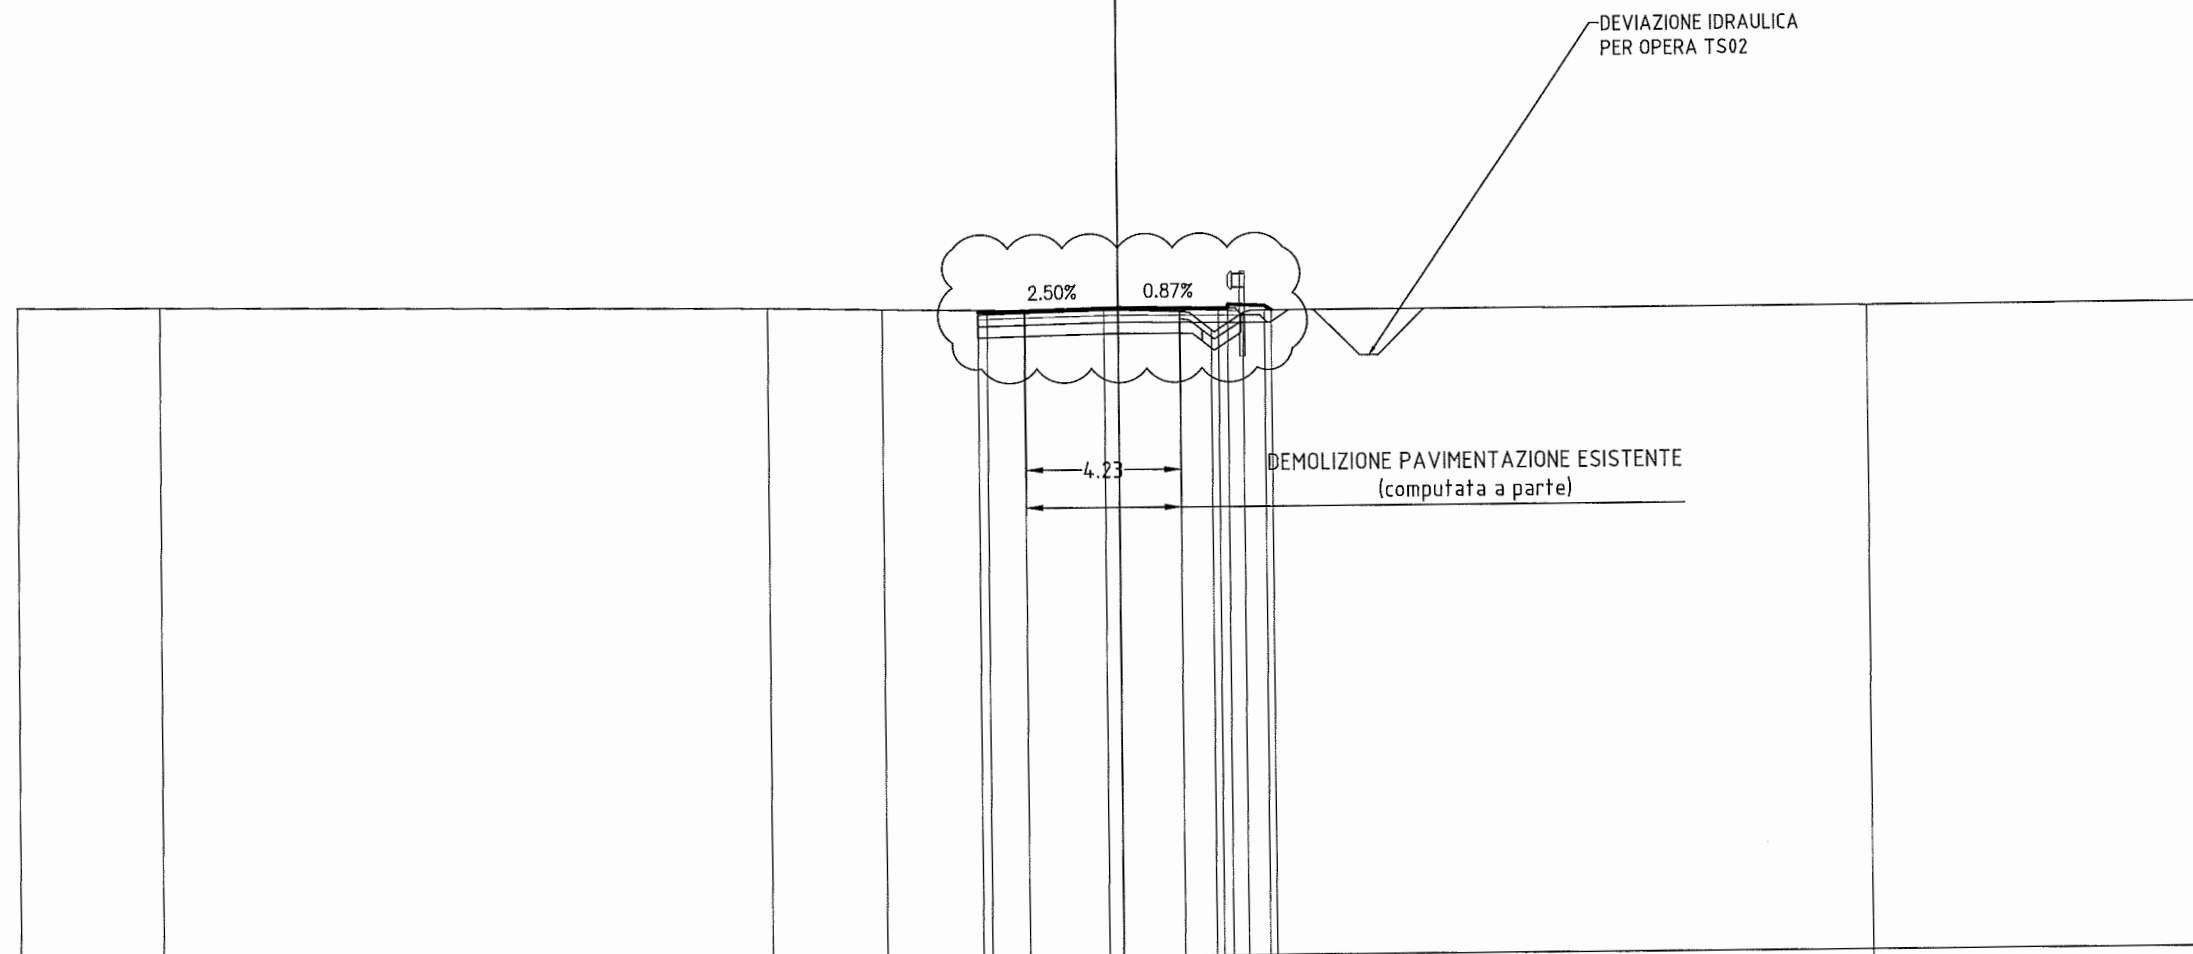

17
200 200

PROGRESSIVE TERRENO		30.00	26.10		9.51	6.41	2.54	0.37	1.69	2.55	3.42		20.43	30.00
PARZIALI TERRENO		3.90		16.59	3.10	3.87	2.17	2.06	0.86	0.87		17.01	9.57	
QUOTE TERRENO		34.79	34.78		34.67	34.60	34.56	34.56	34.50	34.00	34.46		34.51	34.53
PROGRESSIVE PROGETTO							-3.81	-3.56	0.00	2.75	3.00	4.00	4.18	
PARZIALI PROGETTO							0.25	3.56	2.75	0.25	1.00	0.18		
QUOTE PROGETTO							34.51	34.52	34.61	34.58	34.68	34.64	34.52	


PROFILO VA04-SECONDARIO

SEZIONE B-8

PROGRESSIVA 128.04

DESCRIZIONE DELLA MODIFICA:
- adeguamento grafico della bonifica

RILEVATO	
A1	0.04 m ²
STERRO	
B1	1.84 m ²
VEGETALE DX	
D1	0.46 m ²
BINDER	
G1	0.29 m ²
BASE	
H1	0.51 m ²
FONDAZIONE	
I1	0.97 m ²
SCOTICO	
n1	1.19 m
BONIFICA	
o1	4.98 m
o2	0.55 m
Totale:	5.53 m

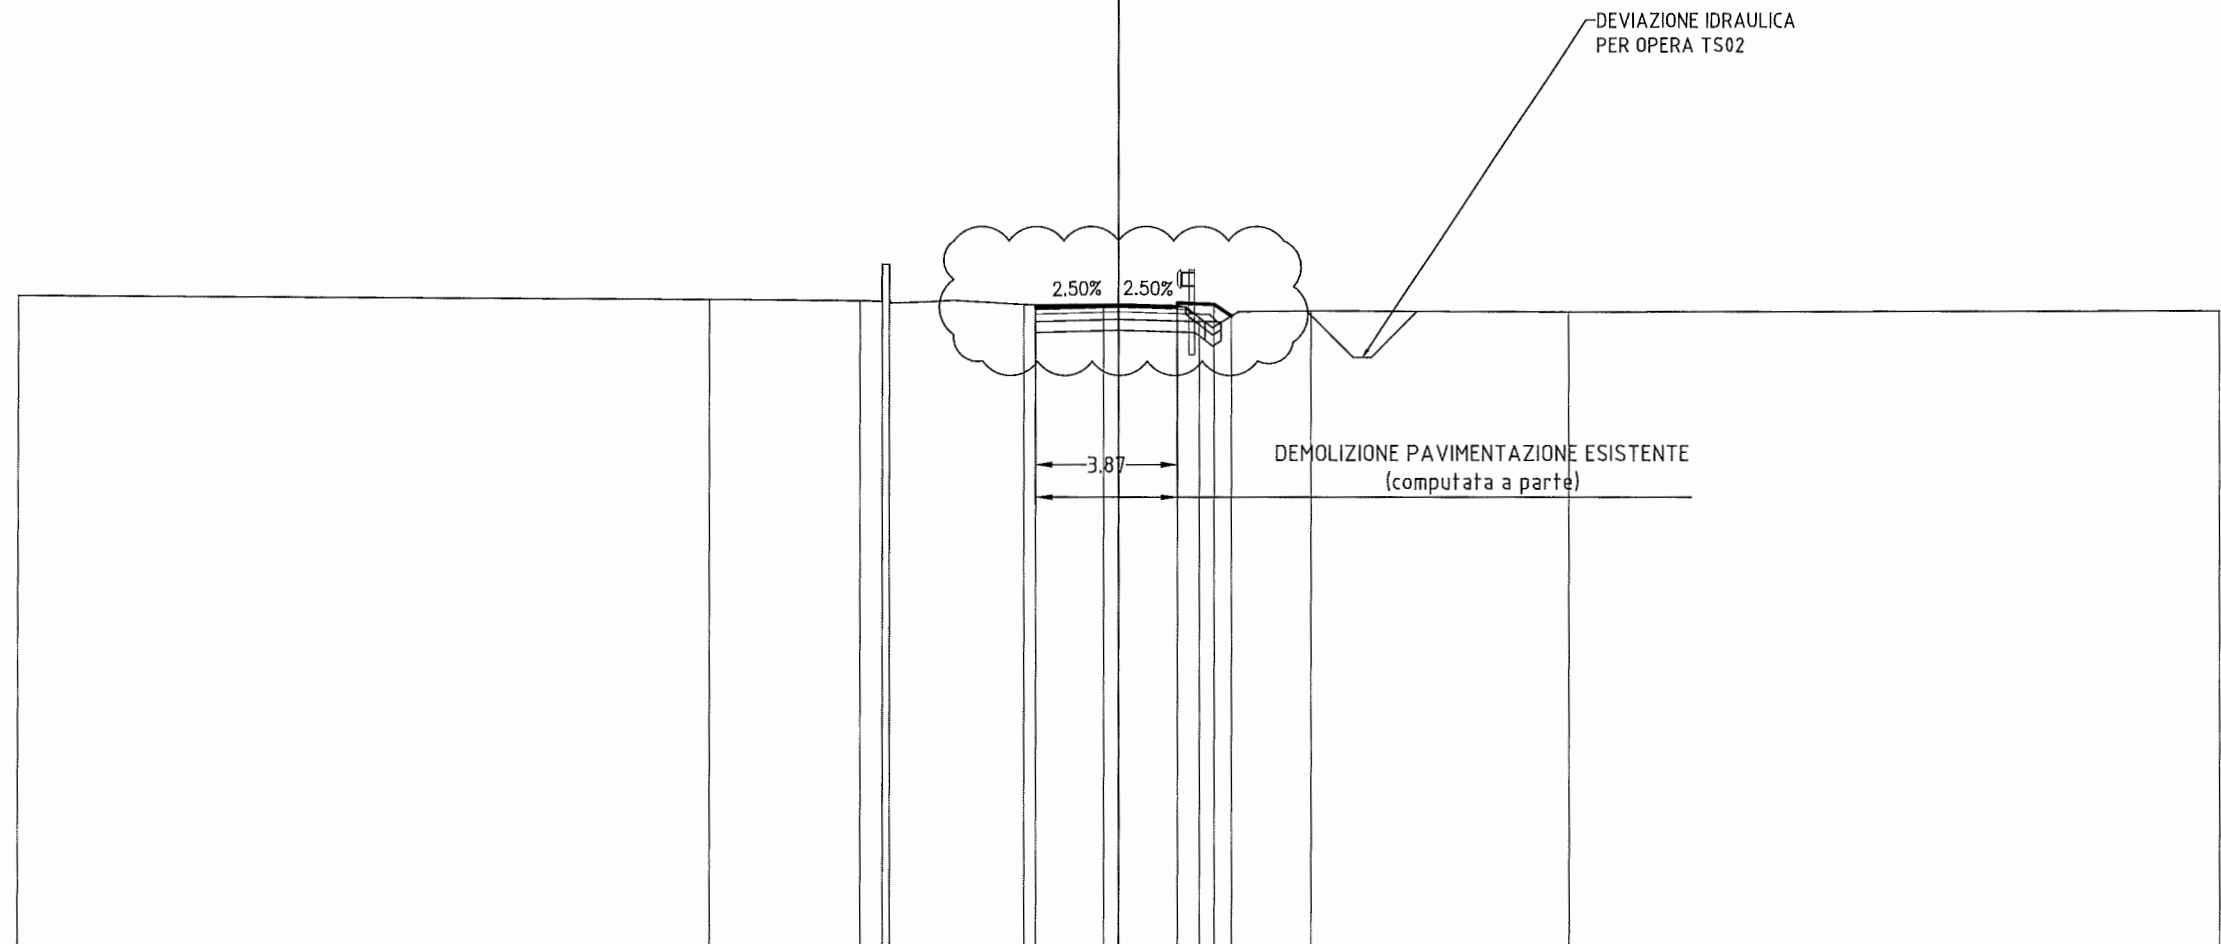

17

200
200

PROGRESSIVE TERRENO	-30.00	-11.14	-7.05	-6.45	-6.44	-6.25	-6.25	-2.59	-0.40	1.61	2.21	5.24	12.26	30.00
PARZIALI TERRENO		18.86	4.09	0.60	0.01	0.19	3.66	2.19	2.01	0.60	3.03	7.02	17.74	
QUOTE TERRENO	34.68	34.63	34.60	35.21	35.59	35.01	34.59	34.50	34.52	34.47	34.16	34.33	34.31	34.33
PROGRESSIVE PROGETTO								-2.27	0.00	1.61	2.61	3.08		
PARZIALI PROGETTO								2.27	1.61	1.00	0.47			
QUOTE PROGETTO								34.43	34.49	34.45	34.51	34.20		