




VISTA PROSPETTICA LATO AUTOSTRADA

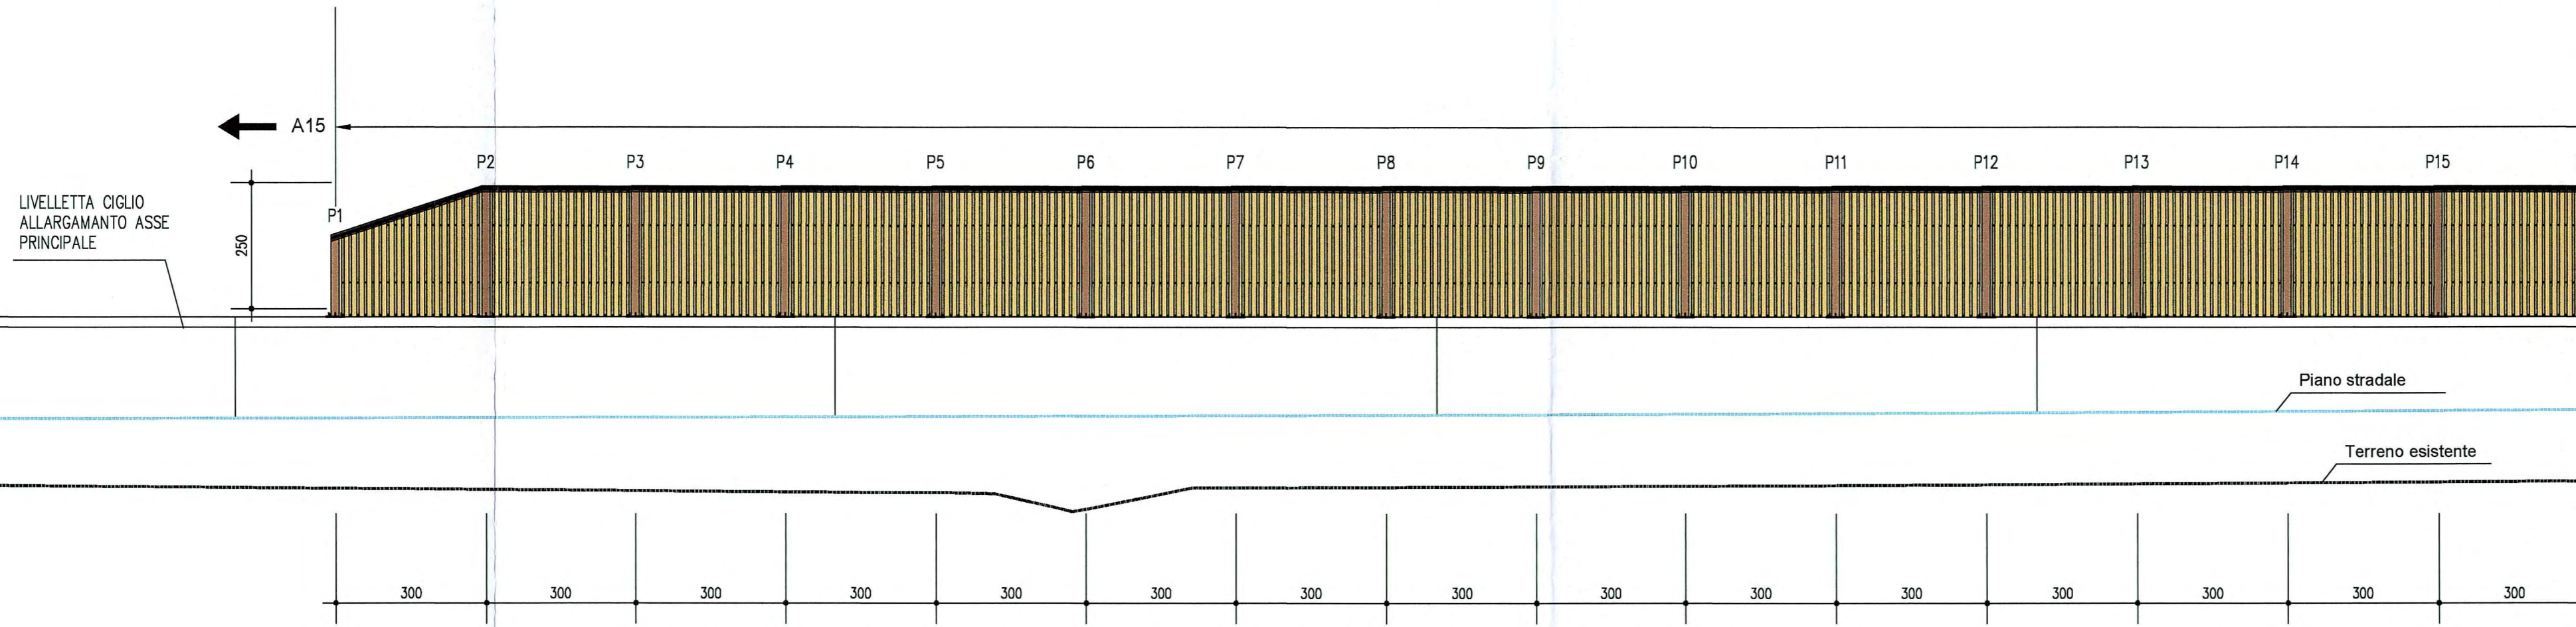


VISTA PROSPETTICA LATO AUTOSTRADA

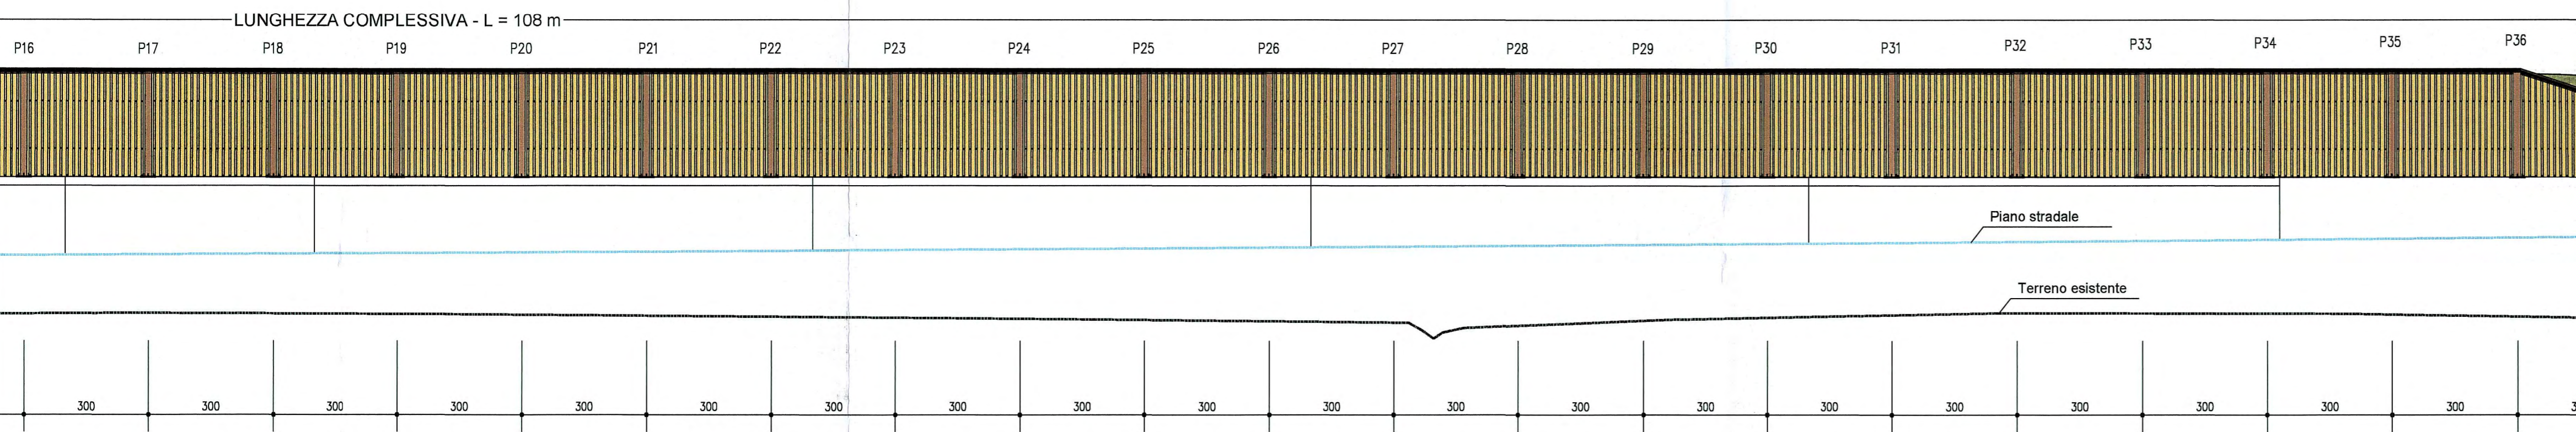

VISTA PROSPETTICA LATO AUTOSTRADA

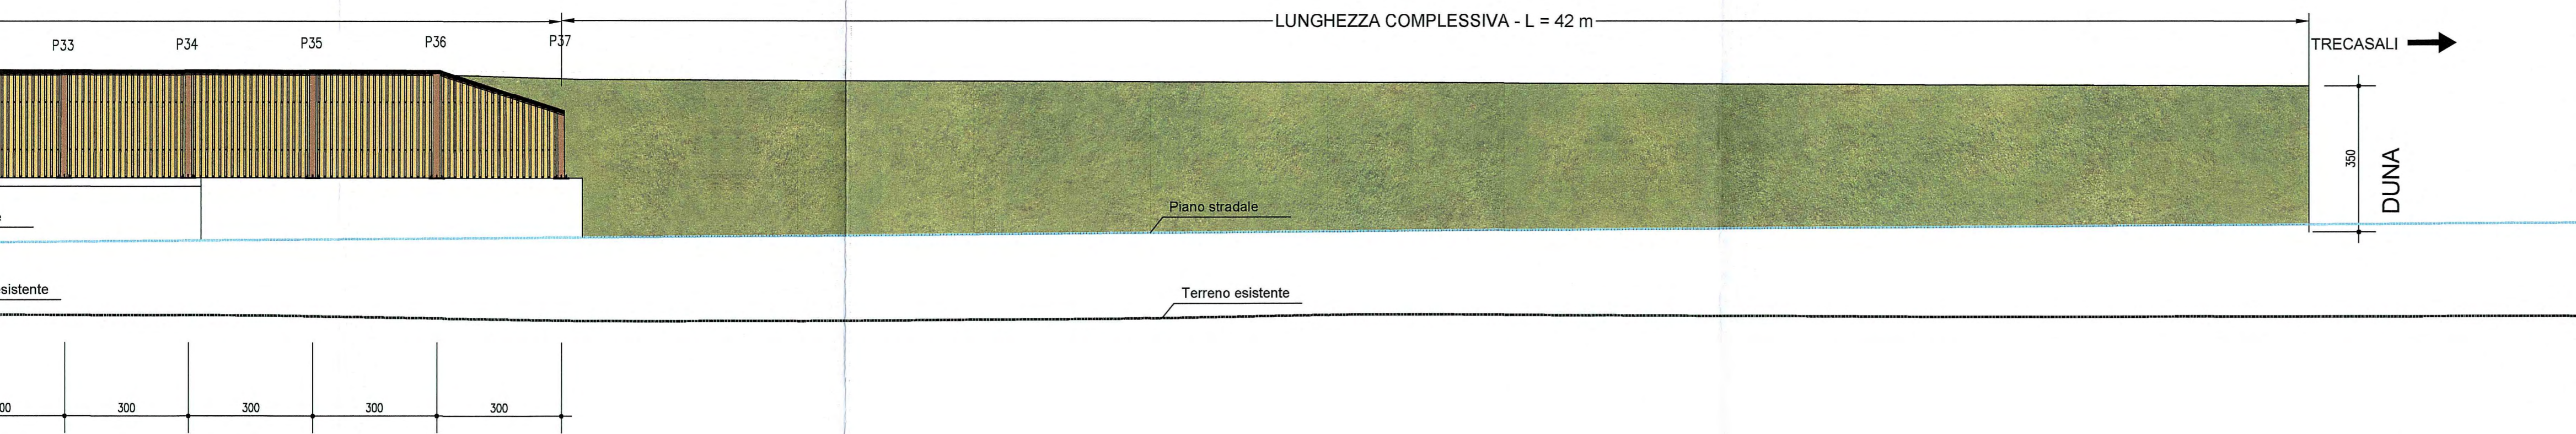

BARRIERA	TIPOLOGIA	Nome file di riferimento	Lunghezza (m)	Altezza (m)	Superficie (m2)
B1a	LEGNO	RAAA1E1APBA00GPC002A	108	2,5	150,0
B1b	TERRA	-	42	3,5	-

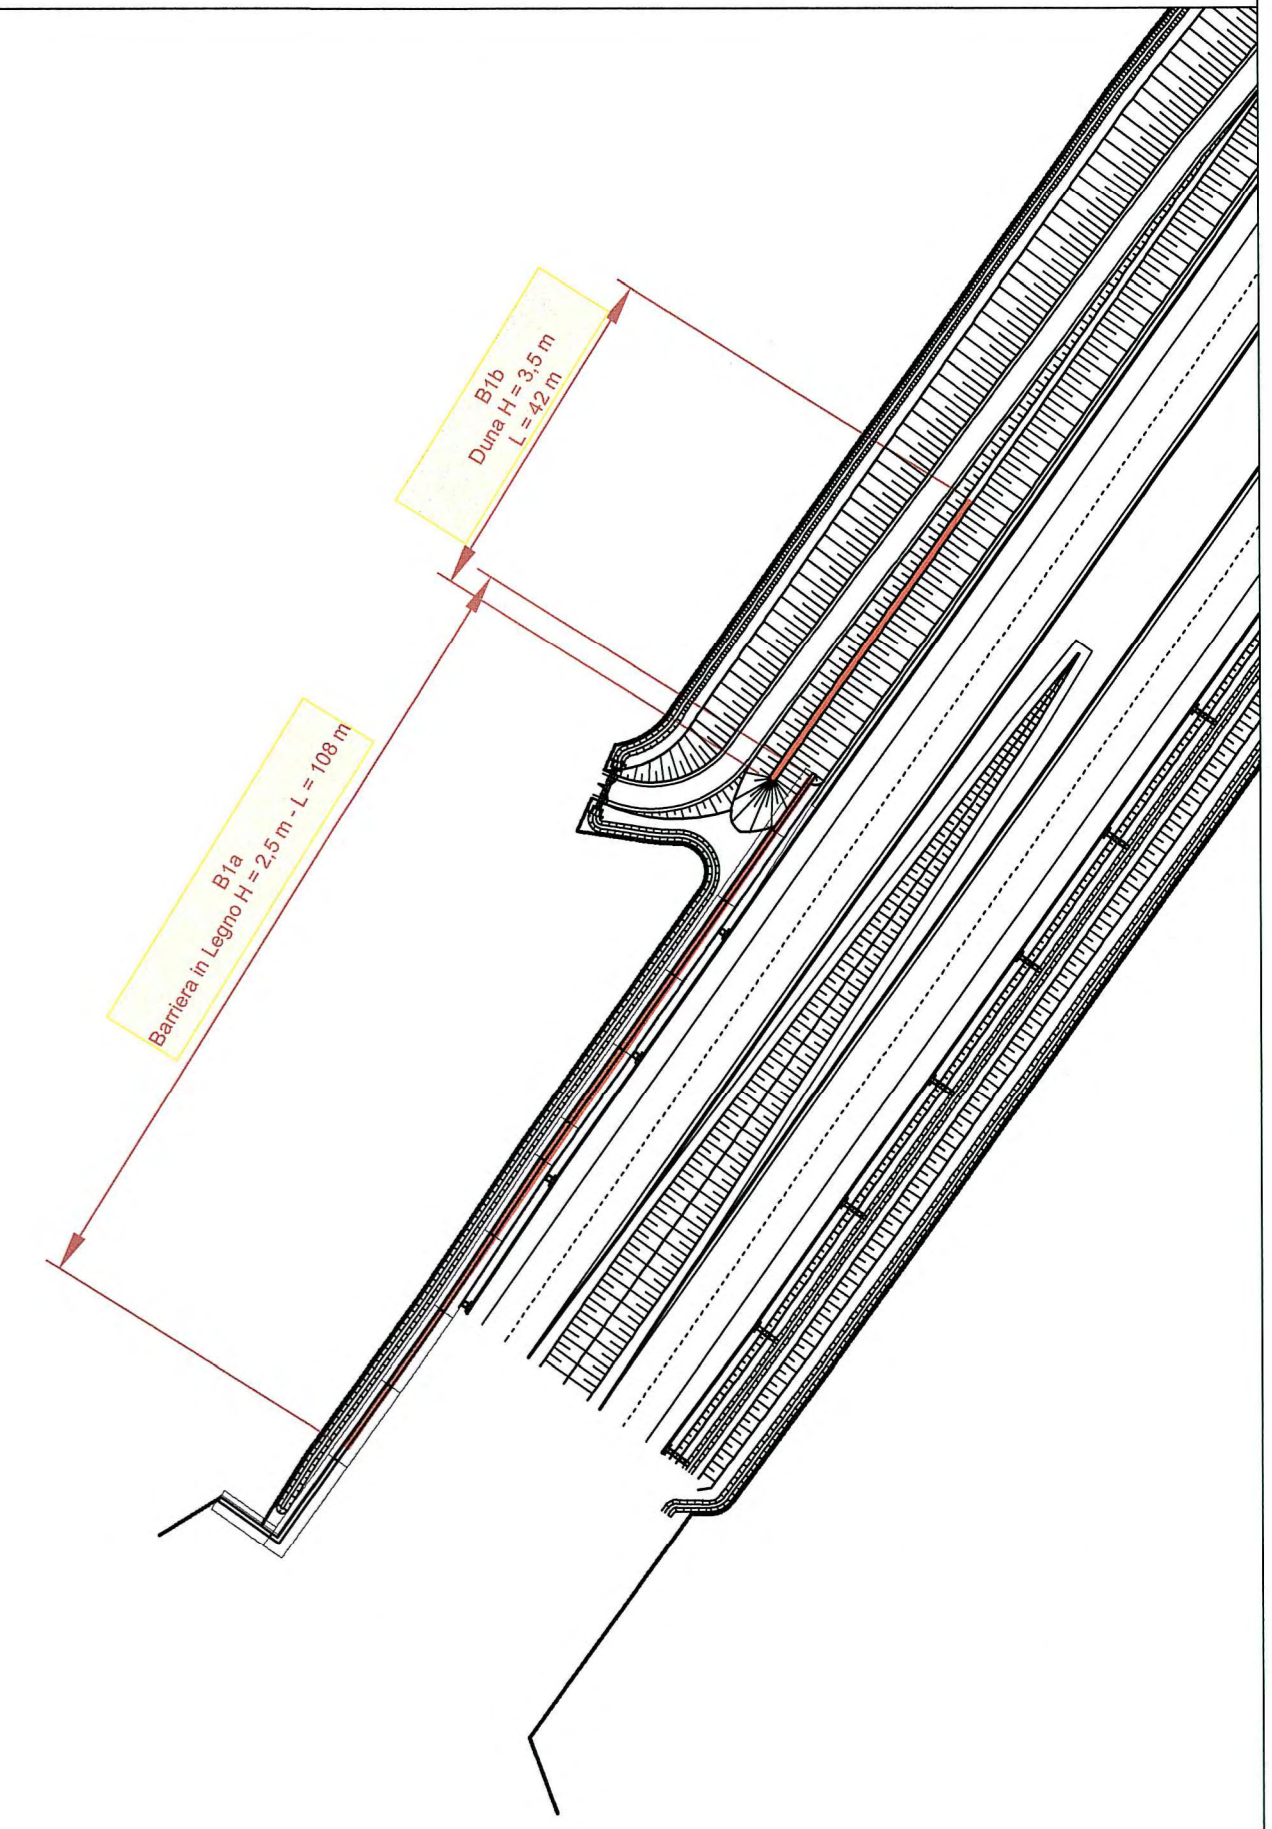

Committente: **AUTOCAMIONALE DELLA CISA S.p.A.**  
Via Camboara 26/A - Frazione Ponte Taro - 43015 NOCETO (PR)

Impresa Esecutrice: **Logo Pizzarotti.jpg**

**AUTOSTRADA DELLA CISA A15  
RACCORDO AUTOSTRADALE A15/A22  
CORRIDOIO PLURIMODALE TIRRENO-BRENNERO  
RACCORDO AUTOSTRADALE FRA L' AUTOSTRADA DELLA CISA-FONTEVIVO (PR)  
E L' AUTOSTRADA DEL BRENNERO-NOGAROLE ROCCA (VR). I LOTTO.**  
C.U.P. G61B04000060008 C.I.G. 307068161E

**PROGETTO ESECUTIVO**

AUTOCAMIONALE DELLA CISA S.p.A.  
Il Direttore: *[Signature]* Il Responsabile del Procedimento: *[Signature]* Il Presidente: *[Signature]*

IMPRESA PIZZAROTTI & C. S.p.A.  
Il Direttore Tecnico: *[Signature]* Il Responsabile di Progetto: *[Signature]*  
Dott. Ing. *[Signature]*

Il Geologo: *[Signature]*

PROGETTAZIONE DI: **Logo Pizzarotti.jpg**

A.T.I.: **idrosse engineering**, **ROCKSOIL S.p.A.**, **VIA S.p.A.**  
Ordine degli Ingegneri della Provincia di Viterbo n. 392

Coordinatore per la Sicurezza in fase di Progettazione: *[Signature]*

Consulenza specialistica a cura di: **Ing. Giovanni Maria Cepparotti**  
Ordine degli Ingegneri della Provincia di Viterbo n. 392

Progettista Responsabile: **Dott. Ing. PIETRO MAZZOLI**  
Impresa Pizzarotti & C. S.p.A. **IMPRESA PIZZAROTTI**  
Ing. Pietro Mazzoli **ISCRITTO ORDINE INGEGNERI PARMA n.821**  
Ordine degli Ingegneri della Provincia di Parma n. 821

Titolo Elaborato: **ASSE PRINCIPALE  
Interventi di mitigazione acustica (Barriere antirumore)  
Barriere acustica B1 - DAL Km -2+373 AL Km -2+223  
Prospetti longitudinali - Barriera B1**

Data Emissione Progetto: 18/03/2014  
Scala: 1:100

NUM. IDENTIFICATIVO	CODICE COMPLESSIVO	LOTTO	FASE	ENTE	AMBITO	DATA OPERA	NUM. OPERA	PARTE OPERA	TIPO DOC.	NUM. PROG. DOC.	REVISIONE
	RAAA	1	E	I	AP	BA	01	G	PO	001	C

Rev.	Data	DESCRIZIONE REVISIONE	Redatto	Controllato	Approvato
C	12/12/2014	Istruttoria A15	NERI - ROGNA	INGRELLI	MAZZOLI
S	10/10/2014	Istruttoria A15 prot. n. 712 del 01/09/2014	NERI - ROGNA	INGRELLI	MAZZOLI
A	20/09/2014	RIEMMISSIONE PROGETTO ESECUTIVO	NERI - ROGNA	INGRELLI	MAZZOLI