




PIANTA FONDAZIONI E SPICCATI
SCALA 1:50

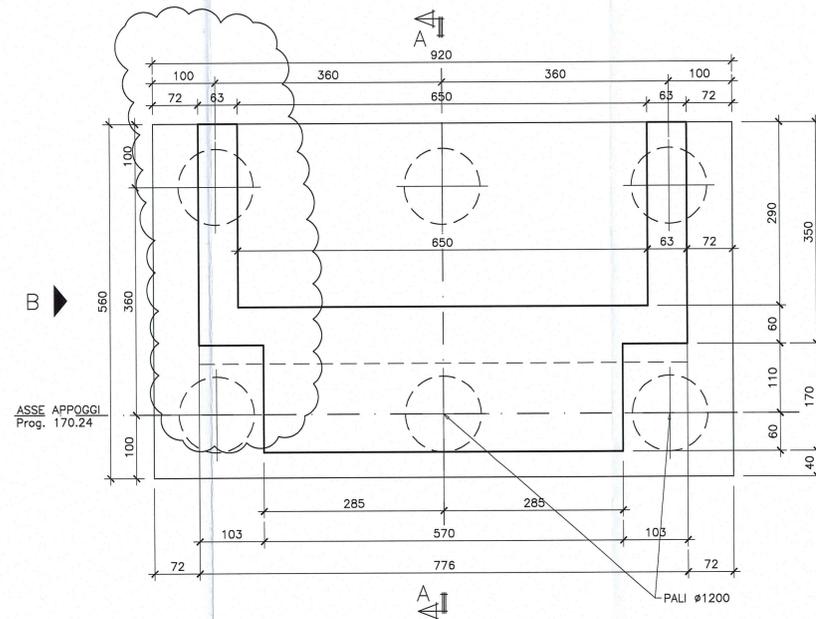


PIANTA VISTA DALL'ALTO
SCALA 1:50

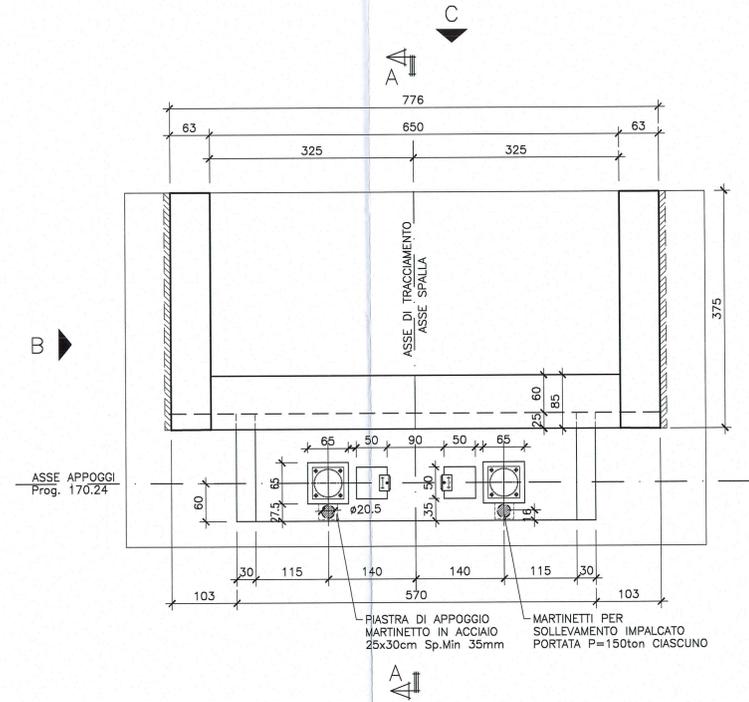


VISTA B
SCALA 1:50

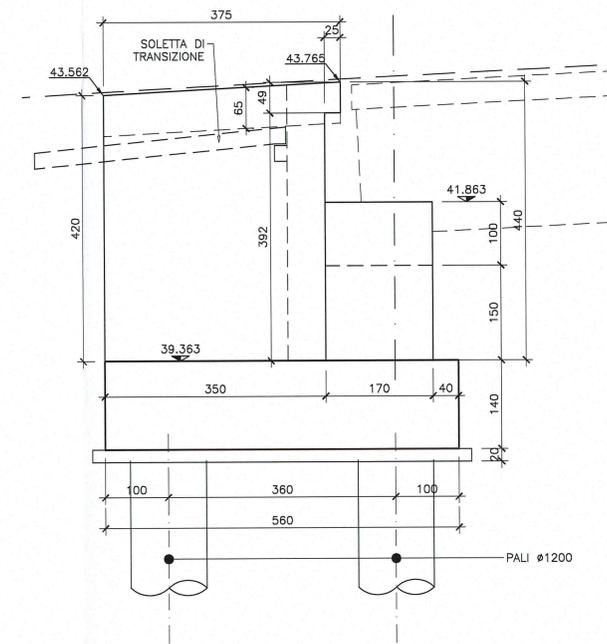


VISTA FRONTALE
SCALA 1:50

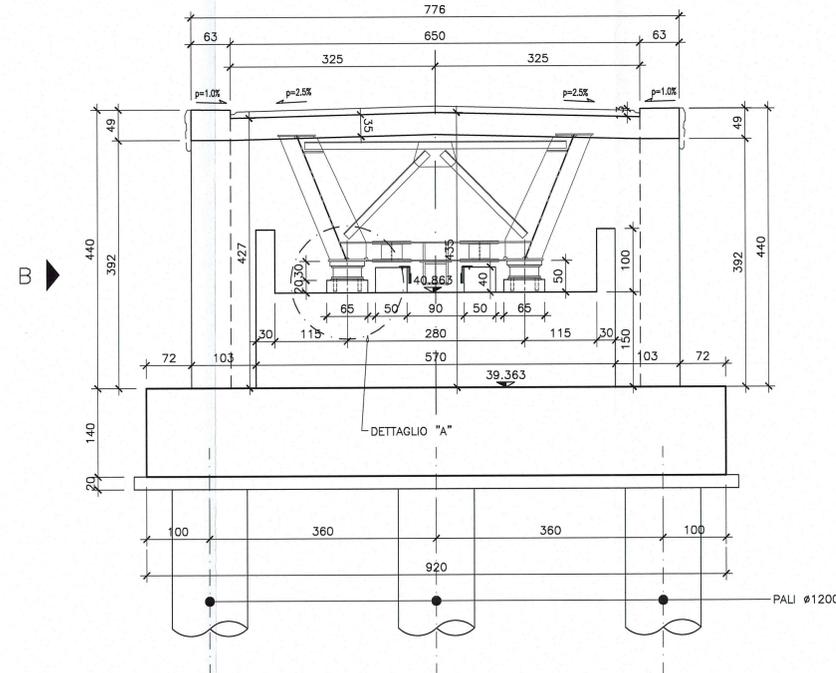


VISTA C
SCALA 1:50

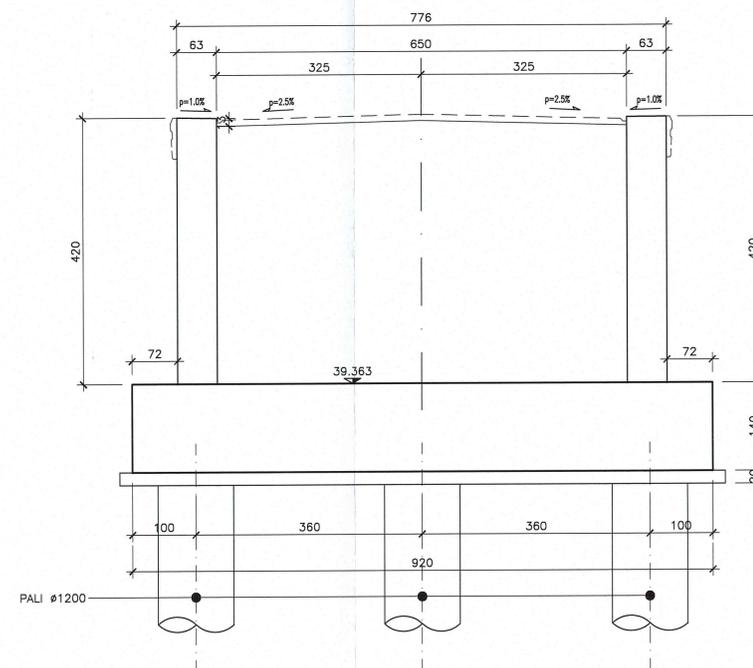

SEZIONE A-A
SCALA 1:50

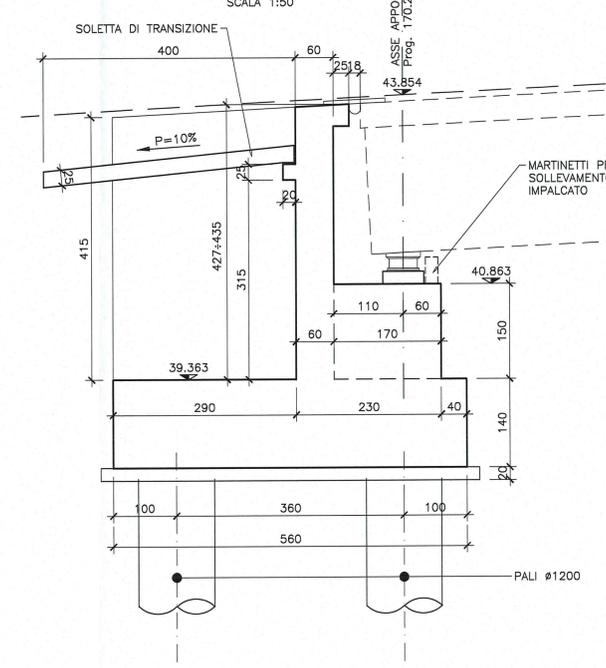

DOCUMENTI DI RIFERIMENTO	
DESCRIZIONE	CODIFICA
CARATTERISTICHE DEI MATERIALI E SPECIFICHE TECNICHE	RAAA1EVAPCA06GSP001.dwg

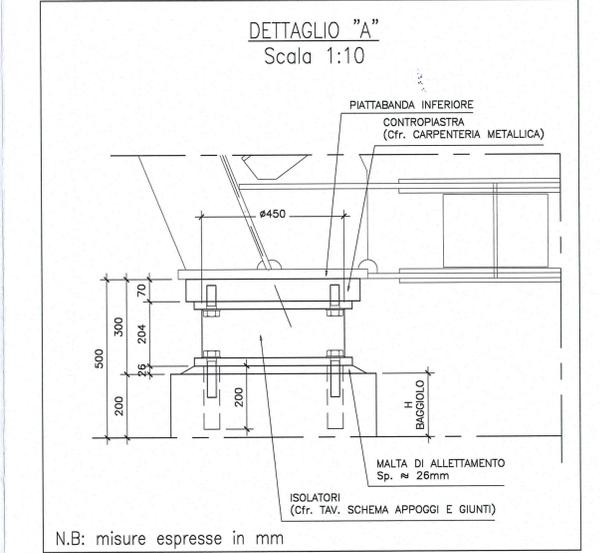

Comittente: **AUTOCAMIONALE DELLA CISA S.p.A.**
Via Camboara 26/A - Frazione Ponte Taro - 43015 NOCETO (PR)

Impresa Esecutrice: **PIZZAROTTI**
FONDATA NEL 1910

AUTOSTRADA DELLA CISA A15 RACCORDO AUTOSTRADALE A15/A22 CORRIDOIO PLURIMODALE TIRRENO-BRENNERO RACCORDO AUTOSTRADALE FRA L'AUTOSTRADA DELLA CISA-FONTEVIVO (PR) E L'AUTOSTRADA DEL BRENNERO-NOGAROLE ROCCA (VR). I LOTTO.
C.U.P. G61B04000060008 C.I.G. 307068161E

PROGETTO ESECUTIVO

AUTOCAMIONALE DELLA CISA S.p.A.
Il Direttore TIBRE: *[Signature]* Il Responsabile del Procedimento: *[Signature]* Il Progettista: *[Signature]*

IMPRESA PIZZAROTTI & C. S.p.A.
Il Direttore Tecnico: *[Signature]* Dott. Ing. Luca Boninelli

Il Geologo: NA

PROGETTAZIONE DI: **PIZZAROTTI**
FONDATA NEL 1910

Il Progettista: Ing. Giovanni Maria Cepparotti
Ordine degli Ingegneri della Provincia di Roma n. A-27296

A.T.I.: **idroesse engineering**, **ROXSOUL**, **VIA**

Coordinatore per la Sicurezza: **PIZZAROTTI**

Consulenza specialistica e cura di: **PIZZAROTTI**

Progettista: Ing. Giovanni Maria Cepparotti
Impresa: **PIZZAROTTI**
Ing. Pietro Mazzoli
INGEGNERI PARMA n. 821
Ordine degli Ingegneri della Provincia di Parma n. 821

Titolo Elaborato: **Asse principale Cavalcavia P3 su Via Grande Carpenteria Spalla A**

Data Emissione Progetto: 18/03/2014
Scala: 1:50

N.RO DISEGNO	CODICE COMMESA	LOTTO	FASE	ENTE	AMBITO	DAT. OPERA	N.RO OPERA	PART. OPERA	TIPO DOC.	N.RO PROJ. DOC.	REVISIONE
	RAAA	1	E	V	AP	CA	06	G	CA	002	B

Rev.	Data	DESCRIZIONE REVISIONE	Redatto	Controllato	Approvato
B	20/01/2015	LETTERA COMUNE BISSA TRECASALI P.te 6 prot. 11239 del 21/11/2014	A. CANTARELLA	G. PIAZZA	MAZZOLI
A	13/05/2014	REMISSIONE PROGETTO ESECUTIVO	A. CANTARELLA	G. PIAZZA	MAZZOLI