


- LEGENDA**
- ELEMENTI DI CARATTERE PROGETTUALE**
- INDICAZIONE RAGGIO PLANIMETRICO
 - INDICAZIONE PENDENZA TRASVERSALE CARREGGIATA
 - INDICAZIONE PENDENZA LONGITUDINALE (SALITA / DISCESA)
 - INDICAZIONE PUNTO DI RIFERIMENTO
 - INDICAZIONE SEZIONE TRASVERSALE CON RIFERIMENTA SOTTO ALIQUOTA DI CORRISPONDENZA DELL'ASSE DI TRACCIAMENTO
 - INDICAZIONE LINEE DI INTERVENTO
 - INDICAZIONE INIZIO / FINE PROFILI
- ELEMENTI DI CARATTERE GENERALE**
- INDICAZIONE COMUNI (PROVINCIALI)
 - INDICAZIONE LINEE FERROVIARIE ESISTENTI
 - INDICAZIONE AUTOSTRADE ESISTENTI
 - INDICAZIONE DIREZIONE AMBITO AUTOSTRADALE
 - INDICAZIONE DIREZIONE AMBITO EXTRAURBANO

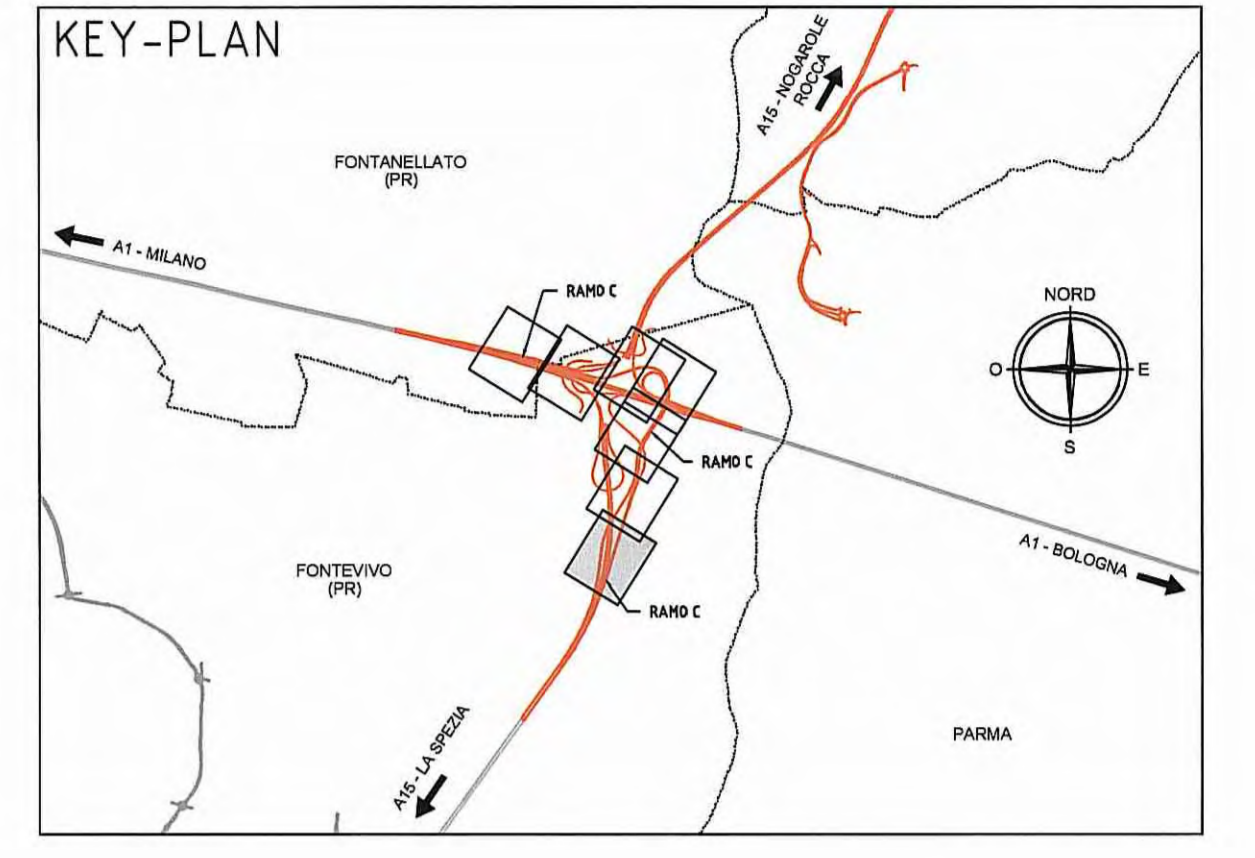

DESCRIZIONE DELLA MODIFICA:
 miglioramento visibilità indicazioni segnali
 inserimento retino asse in oggetto
 aggiornamento base planimetrica

Autocommerciale della CISA S.p.A.
 Via Cambaro 26/A - Frazione Ponte Taro - 43015 NOCETO (PR)

PIZZAROTTI
 FONDATA NEL 1910

PROGETTO ESECUTIVO
 AUTOSTRADA DELLA CISA A15
 RACCORDO AUTOSTRADALE A15/A22
 CORRIDOIO PLURIMODALE TIRRENO-BRENNERO
 RACCORDO AUTOSTRADALE FRA L'AUTOSTRADA DELLA CISA-FONTEVIVO (PR)
 E L'AUTOSTRADA DEL BRENNERO-NOGAROLE ROCCA (VR), I LOTTO.
 C.U.P. G6180400060008 C.I.G. 307068161E

PROGETTAZIONE DI:
PIZZAROTTI
 FONDATA NEL 1910
idrosse **rockwell** **VIA**

Consulenza specialistica a cura di:
PIZZAROTTI
ing. Pietro Mazzoli
 Ordine degli Ingegneri della Provincia di Parma n. 392

Titolo Elaborato:
 Asse principale
 Corpo Autostradale
 dal km +2+350 a sp. sul ponte fiume Taro (km +450,78)
 Planimetria di progetto - Interconnessione - Rami C1, C2 e CF - Tav. 1/7
 18/03/2014
 Scala: 1:500

NO	DATA	DESCRIZIONE MODIFICAZIONE	ELABORATO	VERIFICATO	APPROVATO
D	18/03/2014	Struttura A15 novembre 2014 e aggiornamento base planimetrica	A. UGOLINI	F. NIGRELLI	M. MAZZOLI
B	21/11/2014	Struttura ASP prot. n°0039104EU del 17/11/2014	A. UGOLINI	F. NIGRELLI	M. MAZZOLI
A	06/06/2014	Struttura RMA prot. n° 702 del 06/06/2014	A. UGOLINI	F. NIGRELLI	M. MAZZOLI
A	06/06/2014	PERMISSIONE PROGETTO ESECUTIVO	S. ROMEO	F. NIGRELLI	M. MAZZOLI