


LEGENDA

ELEMENTI DI CARATTERE PROGETTUALE

- Indicazioni di raggio planimetrico
- Indicazioni di pendenza trasversale
- Indicazioni di pendenza longitudinale
- Indicazioni di punto di riferimento
- Indicazioni di sezione trasversale
- Indicazioni di limite di intervento
- Indicazioni di inizio / fine profilo

ELEMENTI DI CARATTERE GENERALE

- Indicazioni di confine comunale/provinciale
- Indicazioni di linea ferroviaria
- Indicazioni di autostrada esistente
- Indicazioni di direzione ambito

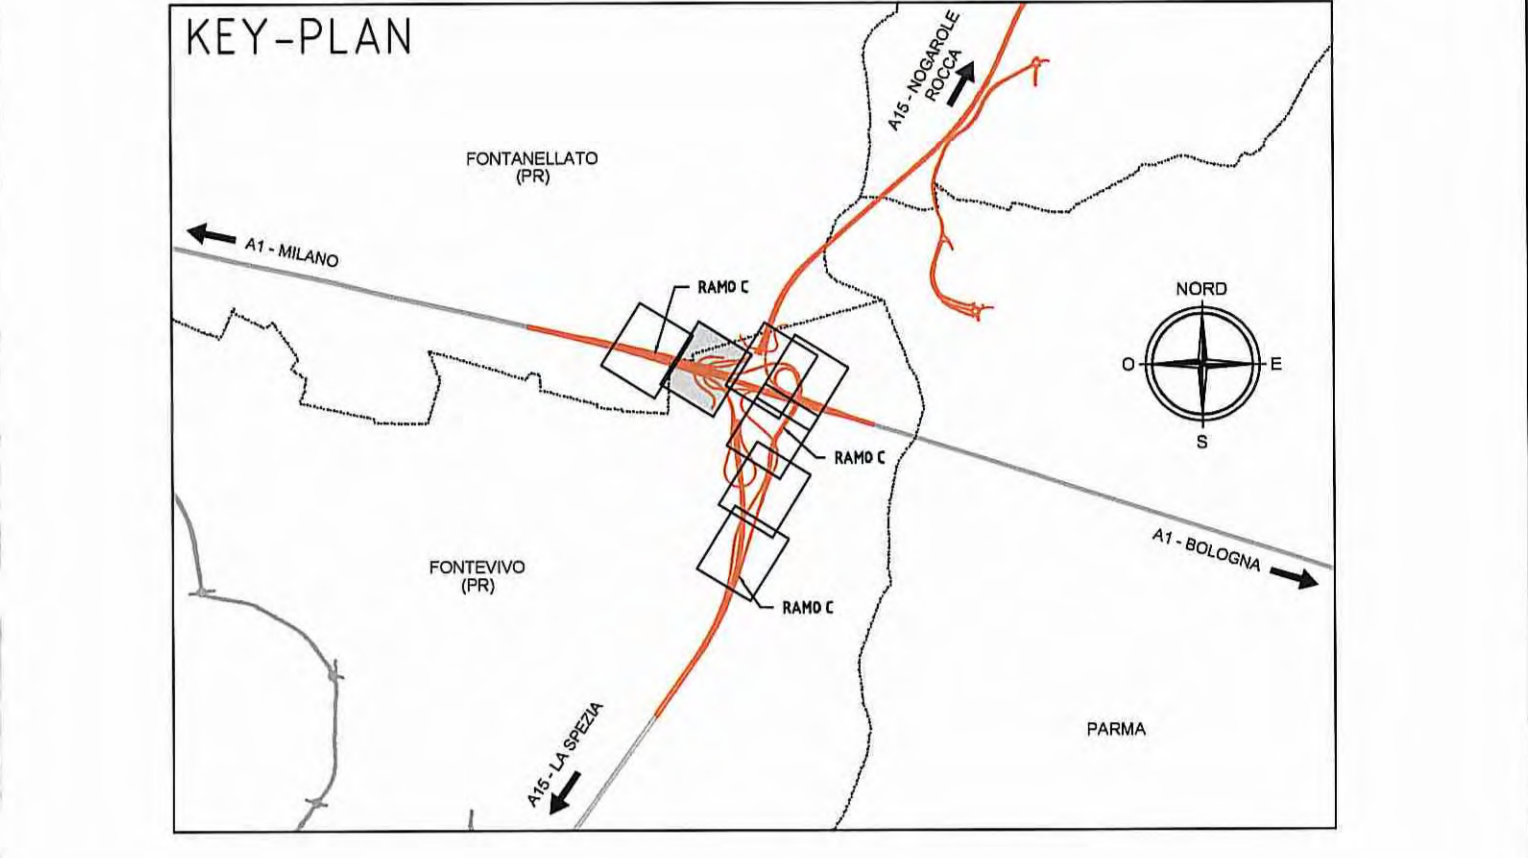

DESCRIZIONE DELLA MODIFICA:
 miglioramento visibilità indicazioni sezioni
 indicazione linea AV/AC
 inserimento retino asse in oggetto
 aggiornamento base planimetrica

Autocomitoriale della CISA S.p.A.
 Via Combaora 26/A - Frazione Ponte Taro - 43015 NOCETO (PR)

IMPRESA ESECUTRICE: PIZZAROTTI
 FONDATA NEL 1910

PROGETTO ESECUTIVO

PROGETTAZIONE DI: **PIZZAROTTI**
 ing. Fabio Nigrelli
 Ordine degli Ingegneri della Provincia di Parma n. 3581

CONSULENZA SPECIALISTICA A CURA DI: **idreosse**, **ROCKSOIL**, **VIA**

CONSULENZA SPECIALISTICA A CURA DI: **PIZZAROTTI**
 ing. Giovanni Maria Cepparotti
 Ordine degli Ingegneri della Provincia di Parma n. 392

Titolo Elaborato: **Asse principale**
Corpo Autostradale
 Corpo autostradale dal km +2+350 a sp. sud ponte fiume Taro (km 0+450,78)
 Planimetria di progetto - Interconnessione - Rami C1, C2 e CF - Tav. 6/7

18/03/2014
 Scala: 1:500

NO	DATA	DESCRIZIONE DELLE MODIFICHE	ELABORATO	VERIFICATO	APPROVATO
1	18/03/2014	Emissione Progetto	A. UGOLINI	F. NIGRELLI	MAZZOLI
2	21/11/2014	Intervento ASPI per n.000294841 del 17/11/2014	A. UGOLINI	F. NIGRELLI	MAZZOLI
3	10/03/2014	Intervento ASPI per n.795 del 09/03/2014	A. UGOLINI	F. NIGRELLI	MAZZOLI
4	08/08/2014	PREMISSIONE PROGETTO ESECUTIVO	S. RICHERS	F. NIGRELLI	MAZZOLI
5		DESCRIZIONE DELLE MODIFICHE			Approvato