


LEGENDA

ELEMENTI DI CARATTERE PROGETTUALE

	VIABILITA' DI PROGETTO ASSE PRINCIPALE		INDICAZIONE PENDENZA TRASVERSALE CARREGGIATA
	VIABILITA' DI PROGETTO ORDINARIA E DI ADDUZIONI ALL'AUTOSTRADA		INDICAZIONE PENDENZA LONGITUDINALE (SALITA / DISCESA)
	VIABILITA' DI PROGETTO CONTROTRADE		INDICAZIONE PUNTO DI RIFERIMENTO
	INDICAZIONE PROFILO / RAMO DI SVINCOLO		INDICAZIONE PROGRESSIVA ASSE DI PROGETTO
			INDICAZIONE SEZIONE TRASVERSALE CON RISPETTIVA QUOTA AL TAVOLO IN CORRESPONDENZA DELL'ASSE DI TRACCIAMENTO
			INDICAZIONE LIMITE DI INTERVENTO
			INDICAZIONE INIZIO / FINE PROFILI

ELEMENTI DI CARATTERE GENERALE

	INDICAZIONE COMUNI (PROVINCIA)		INDICAZIONE LINEE FERROVIARIE ESISTENTI
	CONFINI PROVINCIALI		INDICAZIONE AUTOSTRADE ESISTENTI
			INDICAZIONE DIREZIONE AMBITO AUTOSTRADALE
			INDICAZIONE DIREZIONE AMBITO EXTRAURBANO

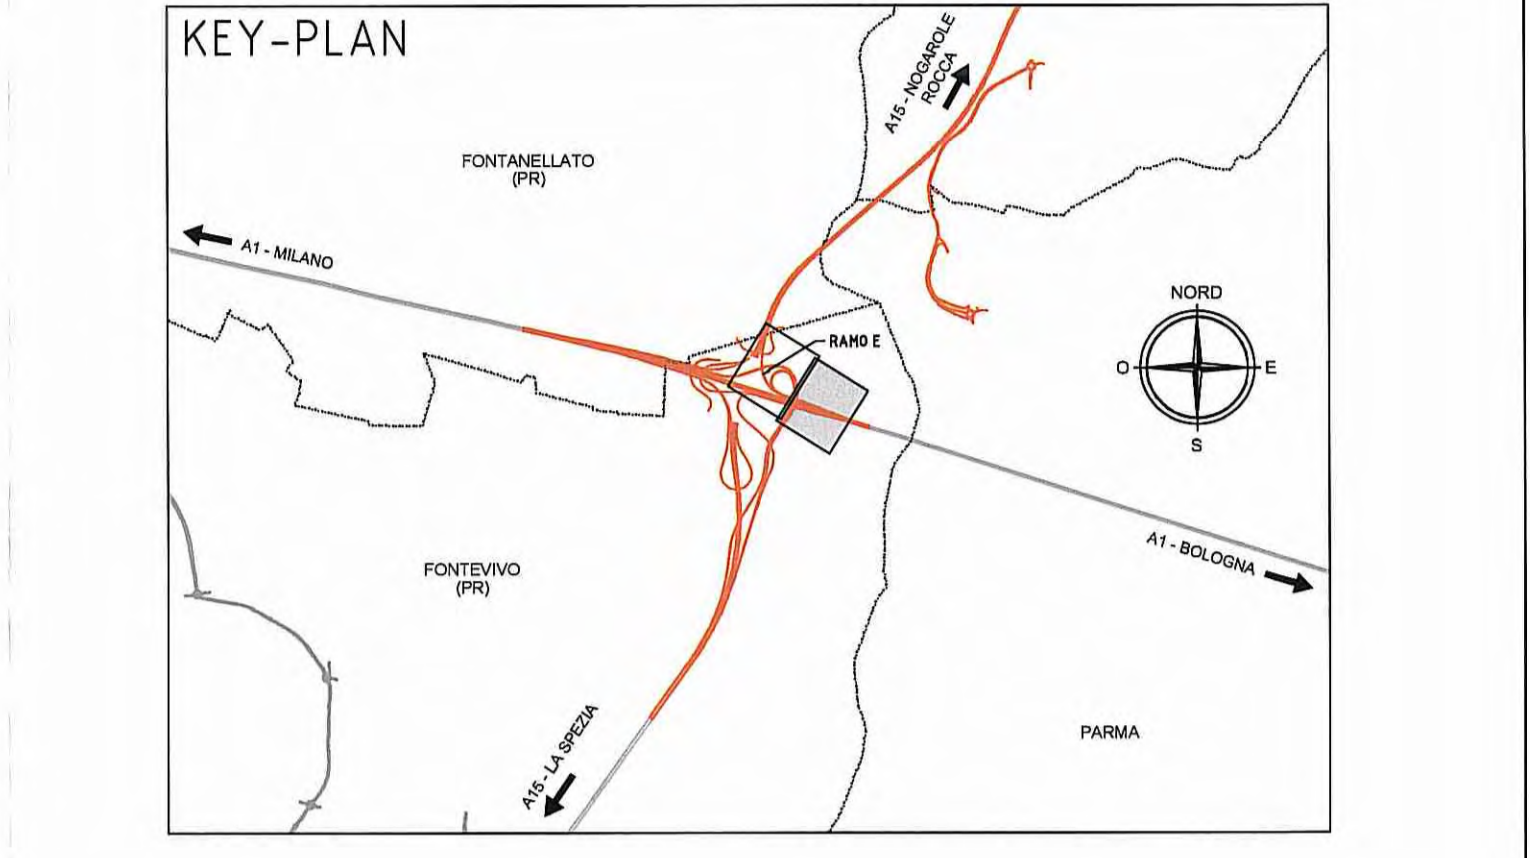

DESCRIZIONE DELLA MODIFICA:
 miglioramento visibilità indicazioni sezioni
 indicazione linea AV/AC
 inserimento retino asse in oggetto
 aggiornamento base planimetrica

Comitente:
AUTOCAMIONALE DELLA CISA S.p.A.
 Via Camboara 26/A - Frazione Ponte Taro - 43015 NOCETO (PR)

Impresa Esecutrice:
PIZZAROTTI
 FONDATA NEL 1910

PROGETTO ESECUTIVO
 AUTOSTRADA DELLA CISA A15
 RACCORDO AUTOSTRADALE A15/A22
 CORRIDOIO PLURIMODALE TIRRENO-BRENNERO
 RACCORDO AUTOSTRADALE FRA L'AUTOSTRADA DELLA CISA-FONTEVIVO (PR)
 E L'AUTOSTRADA DEL BRENNERO-NOGAROLE ROCCA (VR), I LOTTO.
 C.U.F. G61804000060008 C.I.G. 307068161E

PROGETTAZIONE DI:
 Ing. Fabio Nigrelli
 Ordine degli Ingegneri della Provincia di Parma n. 281

PROGETTAZIONE ESECUTIVA:
 Ing. Giovanni Maria Cepparotti
 Ordine degli Ingegneri della Provincia di Viterbo n. 392

Consulenza specialistica e cura di:
 NA
 Ing. Pietro Mazzoli
 Impresa Pizzarotti & C. S.p.A.
 Ordine degli Ingegneri della Provincia di Parma n. 281

Titolo Elaborato:
 Asse principale
 Corpo Autostradale
 Corpo autostradale dal km +2+350 a sp. sud ponte fiume Taro (km 0+450,78)
 Planimetria di progetto - Interconnessione - Ramo E - Tav. 1/2

Data Emisione Progetto:
 18/03/2014
 Scala: 1:500

Ident. Elaborato:	NUM. ORDINE	DESCRIZIONE	DATA	STATO	REVISIONE
1	18/03/2014	Struttura A15 Novembre 2013 e aggiornamento base planimetrica	18/03/2014	1	1
2	21/11/2014	Struttura ABR per il 2° lotto di 2000m	21/11/2014	1	1
3	08/08/2014	REMISSIONE PROGETTO ESECUTIVO	08/08/2014	1	1