


### LEGENDA

#### ELEMENTI DI CARATTERE PROGETTUALE

	INDICAZIONE RAGGIO PLANIMETRICO
	INDICAZIONE PONDIZIONE TRASVERSALE CARREGGIATA
	INDICAZIONE PONDIZIONE LONGITUDINALE (SALITA / DISCESA)
	INDICAZIONE PUNTO DI RIFERIMENTO
	INDICAZIONE PROGRESSIVA ASSE DI PROGETTO
	INDICAZIONE SEZIONE TRASVERSALE CON RETTIFICA D'ASSE ALTERNATA IN CORRESPONDENZA DELL'ASSE DI TRACCIAMENTO
	INDICAZIONE LIMITE DI INTERVENTO
	INDICAZIONE MEZZO / FINE PROFILI

#### ELEMENTI DI CARATTERE GENERALE

	INDICAZIONE CONFINI (PROVINCIALI)		INDICAZIONE LINEE FERROVIARIE ESISTENTI
	CONFINI COMUNALI		INDICAZIONE AUTOSTRADE ESISTENTI
	CONFINI PROVINCIALI		INDICAZIONE DIREZIONE AMBITO AUTOSTRADALE
			INDICAZIONE DIREZIONE AMBITO EXTRAURBANO

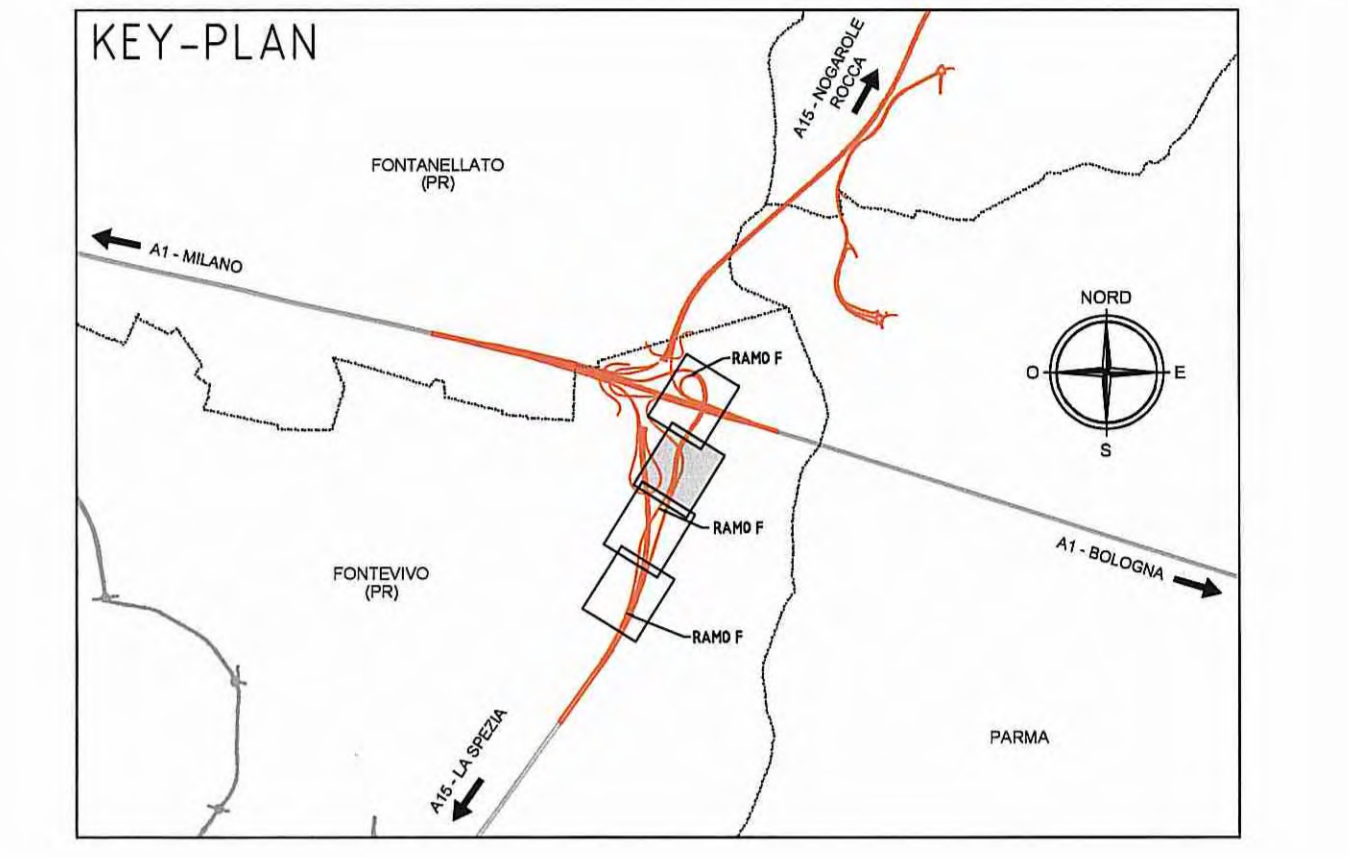

WES 08-AN-13  
MUNDO DI SOSTEGNO INTERCONNESSIONI A1-A15  
RAMI F2

WES 10-SO-03  
SOTTOVIA RAMO D AI RAMI C ed F  
(INTERCONNESSIONE AUTOSTRADA A1)

Comitente: **AUTOCAMIONALE DELLA CISA S.p.A.**  
Via Cambara 26/A - Frazione Ponte Taro - 43015 NOCETO (PR)

Impresa Esecutrice: **PIZZAROTTI**  
FONDATA NEL 1910

**AUTOSTRADA DELLA CISA A15  
RACCORDO AUTOSTRADALE A15/A22  
CORRIDOIO PLURIMODALE TIRRENO-BRENNERO  
RACCORDO AUTOSTRADALE FRA L'AUTOSTRADA DELLA CISA-FONTEVIVO (PR)  
E L'AUTOSTRADA DEL BRENNERO-NOGAROLE ROCCA (VR), I LOTTO.**  
C.U.P. G6180400060008 C.I.G. 307068161E

**PROGETTO ESECUTIVO**

AUTOCAMIONALE DELLA CISA S.p.A. Il Responsabile del Progetto: Il Direttore:

IMPRESA PIZZAROTTI PIZZAROTTI & C. S.p.A. Il Direttore Tecnico: Il Responsabile del Progetto: **Dot. Ing. Luca Bonifazi**

PROGETTAZIONE DI: **PIZZAROTTI** Il Progettista: **Ing. Fabio Nigrelli**  
Ordine degli Ingegneri della Provincia di Piacenza n. 388

A.T.I. **idroses** **ROCCASOL** **VIA** Il Coordinatore per la Sicurezza in fase di Progettazione: **Ing. Giovanni Maria Cepparotti**  
Ordine degli Ingegneri della Provincia di Viterbo n. 292

Consulenza specialistica a cura di: **PIZZAROTTI** **PIZZAROTTI**  
Impresa Pizzarotti & C. S.p.A. **PIZZAROTTI**  
Ing. Pietro Mazzoli **PIZZAROTTI**  
Ordine degli Ingegneri della Provincia di Parma n. 821

Titolo Elaborato: **Asse principale  
Corpo Autostradale**  
Corpo autostradale dal km +2+350 a sp. sud ponte fiume Taro (km 0+450,78)  
Planimetria di progetto - Interconnessione - Rami F1, F2 e CF - Tav. 2/4

Data Emissione Progetto: **18/03/2014**  
Scala: **1:500**

Identif. Elaborato:	RAAA	1	E	1	AP	AT	PL	D24	C
---------------------	------	---	---	---	----	----	----	-----	---

C	18/03/2014	Aggiornamento base planimetria	A. USOLINI	F. NIGRELLI	PIZZAROTTI
E	18/03/2014	Revisione PIA con n° 78 del 08/03/2014	A. USOLINI	F. NIGRELLI	PIZZAROTTI
A	08/06/2014	REMISSIONE PROGETTO ESECUTIVO	S. ROMEO	F. NIGRELLI	PIZZAROTTI
Rev.	Descr.	DESCRIZIONE REVISIONE	Redatto	Calcolato	Approvato