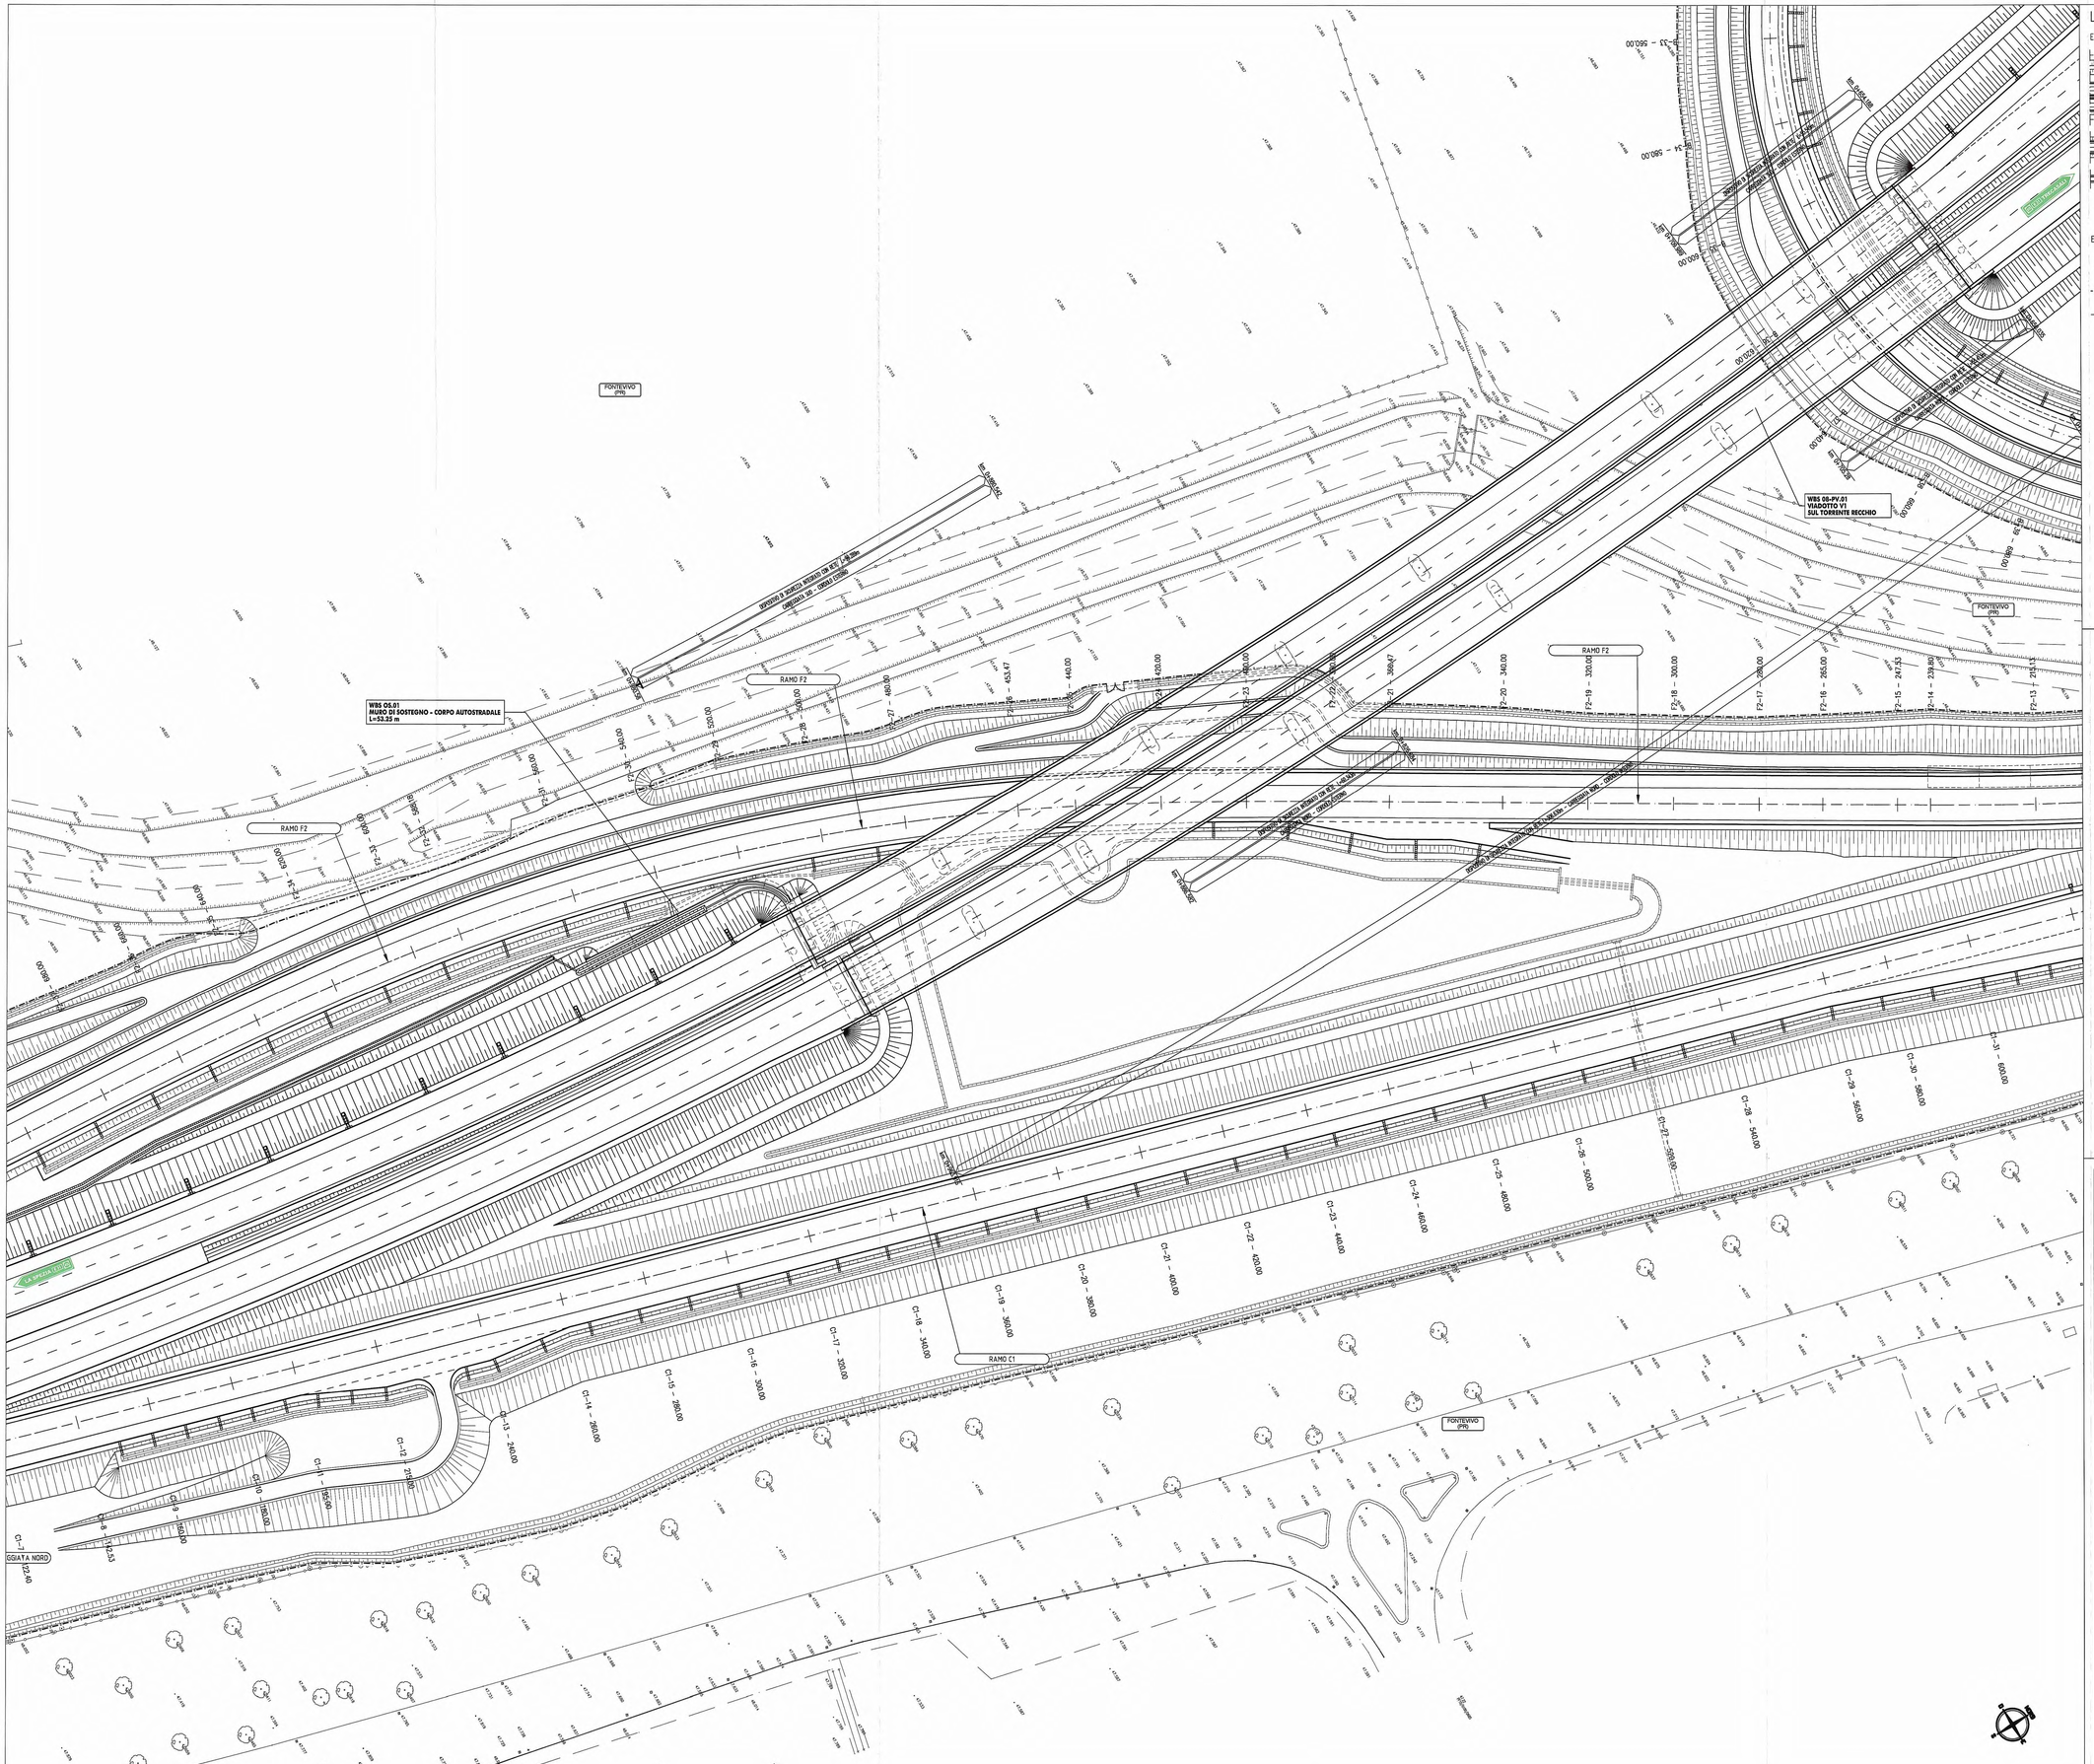

LEGENDA

ELEMENTI DI CARATTERE PROGETTUALE

- VIABILITA' DI PROGETTO ASSE PRINCIPALE
- VIABILITA' DI PROGETTO ORDINARIA E DI ADDUZIONE ALL'AUTOSTRADA
- VIABILITA' DI PROGETTO CONTROSTRADE
- PROFILO A — INDICAZIONE PROFILO / RAMO DI SVINCOLO
- R10.00 — INDICAZIONE RAGGIO PLANIMETRICO
- X.X — X.X — INDICAZIONE PENDENZA TRASVERSALE CARREGGIATA
- X.X =+/- X.X — INDICAZIONE PENDENZA LONGITUDINALE (SALITA / DISCESA)
- SP. XXXX P.80 X — INDICAZIONE PUNTO DI RIFERIMENTO
- -0+600.00 — INDICAZIONE PROGRESSIVA ASSE DI PROGETTO
- XX / XXX — INDICAZIONE SEZIONE TRASVERSALE CON RISPETTIVA QUOTA ALTIMETRICA IN CORRISPONDENZA DELL'ASSE DI TRACCIAMENTO
- INDICAZIONE LIMITE DI INTERVENTO
- INDICAZIONE INIZIO / FINE PROFILI

ELEMENTI DI CARATTERE GENERALE

- FONTEVIVO (PR) — INDICAZIONE COMUNI (PROVINCIA)
- CONFINI COMUNALI
- CONFINI PROVINCIALI
- LINEA FERROVIARIA ALTA VELOCITA' MILANO - NAPOLI — INDICAZIONE LINEE FERROVIARIE ESISTENTI
- A1 AUTOSTRADA MILANO - NAPOLI — INDICAZIONE AUTOSTRADE ESISTENTI
- LA SPEZIA — INDICAZIONE DIREZIONE AMBITO AUTOSTRADALE
- VIAROLO — INDICAZIONE DIREZIONE AMBITO EXTRAURBANO

KEY-PLAN

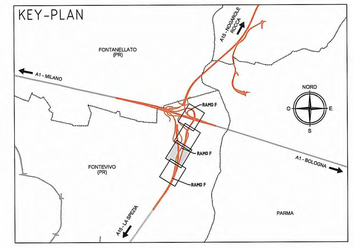

Committente:

AUTOCAMIONALE DELLA CISA S.P.A.
Via Camboara 26/A - Frazione Ponte Taro - 43015 NOCETO (PR)

Impresa Esecutrice:

PIZZAROTTI FONDATA NEL 1910

AUTOSTRADA DELLA CISA A15
RACCORDO AUTOSTRADALE A15/A22
CORRIDOIO PLURIMODALE TIRRENO-BRENNERO
RACCORDO AUTOSTRADALE FRA L' AUTOSTRADA DELLA CISA-FONTEVIVO (PR) E L' AUTOSTRADA DEL BRENNERO-NOGAROLE ROCCA (VR). I LOTTO.

C.U.P. G61B04000060008 — C.I.G. 307068161E

PROGETTO ESECUTIVO

AUTOCAMIONALE DELLA CISA S.p.A.
Il Direttore TIBRE: — Il Responsabile del Procedimento: — Il Presidente:

IMPRESA PIZZAROTTI & C. S.p.A.
Il Direttore Tecnico: Il Responsabile di Progetto Dott. Ing. Luca Bondanelli.

Il Geologo: NA

PROGETTAZIONE DI: PIZZAROTTI FONDATA NEL 1910
A.T.I.: idroesse engineering MANDATARIA — MOSOL S.r.l. MANDANTE — ViA MANDANTE

Il Progettista: Ing. Fabio Nigrelli
Ordine degli Ingegneri della Provincia di Palermo n. 3581

Coordinatore per la Sicurezza in fase di Progettazione: Ing. Giovanni Maria Cepparotti
Ordine degli Ingegneri della Provincia di Viterbo n. 392

Consulenza specialistica a cura di: NA

Progettista Responsabile Integrazione Prestazioni Specialistiche: Impresa Pizzarotti & C. S.p.A. — Ing. Pietro Mazzoli
Ordine degli Ingegneri della Provincia di Parma n. 1078 — dott. ing. PIETRO MAZZOLI — IMPRESA PIZZAROTTI & C. S.p.A.

Titolo Elaborato:

Asse principale
Corpo Autostradale
Corpo autostradale dal km -2+350 a sp. sud ponte fiume Taro (km 0+450,78)
Planimetria di progetto - Interconnessione - Ramo F1, F2 e CF - Tav. 3/4

Data Emissione Progetto: 18/03/2014
Scala: 1:500

Identif. Elaborato:

ELAB. IDENTIFICATIVO	CODICE COMMESSA	LOTTO	FASE	ENTE	ARGOMENTO	CAT. OPERA	ELAB. OPERA	PARTE OPERA	TIPO DOC.	ELAB. PROGR. DOC.	REVISIONE
	RAAA	1	E	I	AP	AT	01	G	PL	025	C

Rev.	Data	DESCRIZIONE REVISIONE	Redatto	Controllato	Approvato
C	19/05/2015	Aggiornamento base planimetrica	A. LIGOLINE	NIGRELLI	MAZZOLI
B	10/10/2014	Istruttoria RINA prot. n° 730 del 08/08/2014	VENTURA	NIGRELLI	MAZZOLI
A	06.06.2014	REMISSIONE PROGETTO ESECUTIVO	S. ROMEO	F. NIGRELLI	MAZZOLI