


**LEGENDA**

**ELEMENTI DI CARATTERE PROGETTUALE**

	INDICAZIONE RAGGIO PLANIMETRICO
	INDICAZIONE PENDENZA TRASVERSALE CARREGGIATA
	INDICAZIONE PENDENZA LONGITUDINALE (SALITA / DISCESA)
	INDICAZIONE PUNTO DI RIFERIMENTO
	INDICAZIONE PROGRESSIVA ASSE DI PROGETTO
	INDICAZIONE SEZIONE TRASVERSALE CON RETTIFICA DESTRA ALTRIMETRIA A CORRESPONDENZA DELL'ASSE DI TRACCIAMENTO
	INDICAZIONE LIMITE DI INTERVENTO
	INDICAZIONE INIZIO / FINE PROFILI

**ELEMENTI DI CARATTERE GENERALE**

	INDICAZIONE CONFINI (PROVINCIALI)		INDICAZIONE LINEE FERROVIARIE ESISTENTI
	CONFINI COMUNALI		INDICAZIONE AUTOSTRADE ESISTENTI
	CONFINI PROVINCIALI		INDICAZIONE DIREZIONE AMBITO AUTOSTRADALE
			INDICAZIONE DIREZIONE AMBITO EXTRAURBANO

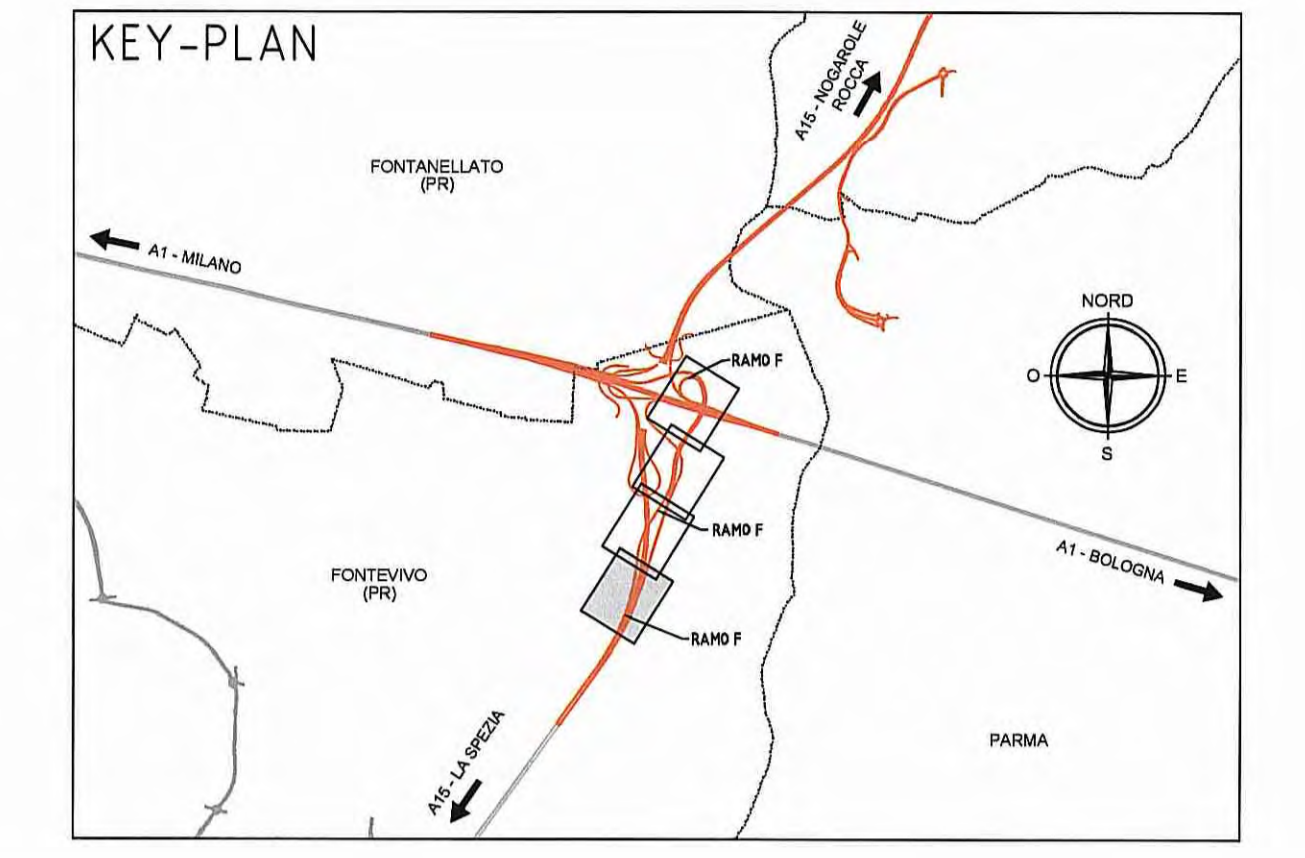

**Autocamionale della CISA S.p.A.**  
Via Camboara 26/A - Frazione Ponte Taro - 43015 NOCETO (PR)

**PIZZAROTTI**  
FONDATA NEL 1910

**AUTOSTRADA DELLA CISA A15  
RACCORDO AUTOSTRADALE A15/A22  
CORRIDOIO PLURIMODALE TIRRENO-BRENNERO  
RACCORDO AUTOSTRADALE FRA L'AUTOSTRADA DELLA CISA-FONTEVIVO (PR)  
E L'AUTOSTRADA DEL BRENNERO-NOGAREOLE ROCCA (VR), 1 LOTTO.**  
C.U.P. G61B0400060008 C.I.G. 307068161E

**PROGETTO ESECUTIVO**

Il Direttore TIRENE:   
Il Responsabile del Progetto:   
Il Progettista:

IMPRESA PIZZAROTTI & C. S.p.A.  
Il Direttore Tecnico:   
Il Responsabile del Progetto:   
Dott. Ing. Luca Bondanelli

Il Geologo: NA

PROGETTAZIONE DI:  
**PIZZAROTTI**  
FONDATA NEL 1910

A.T.I.: **idrosse engineering**, **ROCKSOUL**, **VIA**

Il Progettista:  
Ing. Fabio Nigrelli  
Ordine degli Ingegneri della Provincia di Parma n. 388  
Coordinatore per la Sicurezza in fase di Progettazione:  
Ing. Giovanni Maria Cepparotti  
Ordine degli Ingegneri della Provincia di Viterbo n. 392

Consulenza specializzata a cura di:  
NA

Progettista Responsabile Integrata: **PIETRO MAZZOLI**  
Impresa Pizzarotti & C. S.p.A.  
Ing. Pietro Mazzoli  
Ordine degli Ingegneri della Provincia di Parma n. 321

Titolo Elaborato: **Asse principale  
Corpo Autostradale**  
Corpo autostradale dal km -2+350 a sp. sud ponte fiume Taro (km 0+450,78)  
Planimetria di progetto - Interconnessione - Ramo F1, F2 e CF - Tav. 4/4

Data Emisione Progetto: 18/03/2014  
Scala: 1:500

STATO	DATA	DESCRIZIONE	REVISIONE
C	18/03/2014	Aggiornamento base planimetria	A. LUZZI, F. NIGRELLI, P. MAZZOLI
P	19/03/2014	Impresario REV. per n. 720 del 08/03/2014	V. VENTURA, F. NIGRELLI, P. MAZZOLI
A	06/08/2014	REMISSIONE PROGETTO ESECUTIVO	S. ROMEO, F. NIGRELLI, P. MAZZOLI
Rev.	06/08/2014	REMISSIONE PROGETTO ESECUTIVO	Prodotto, Controllato, Approvato