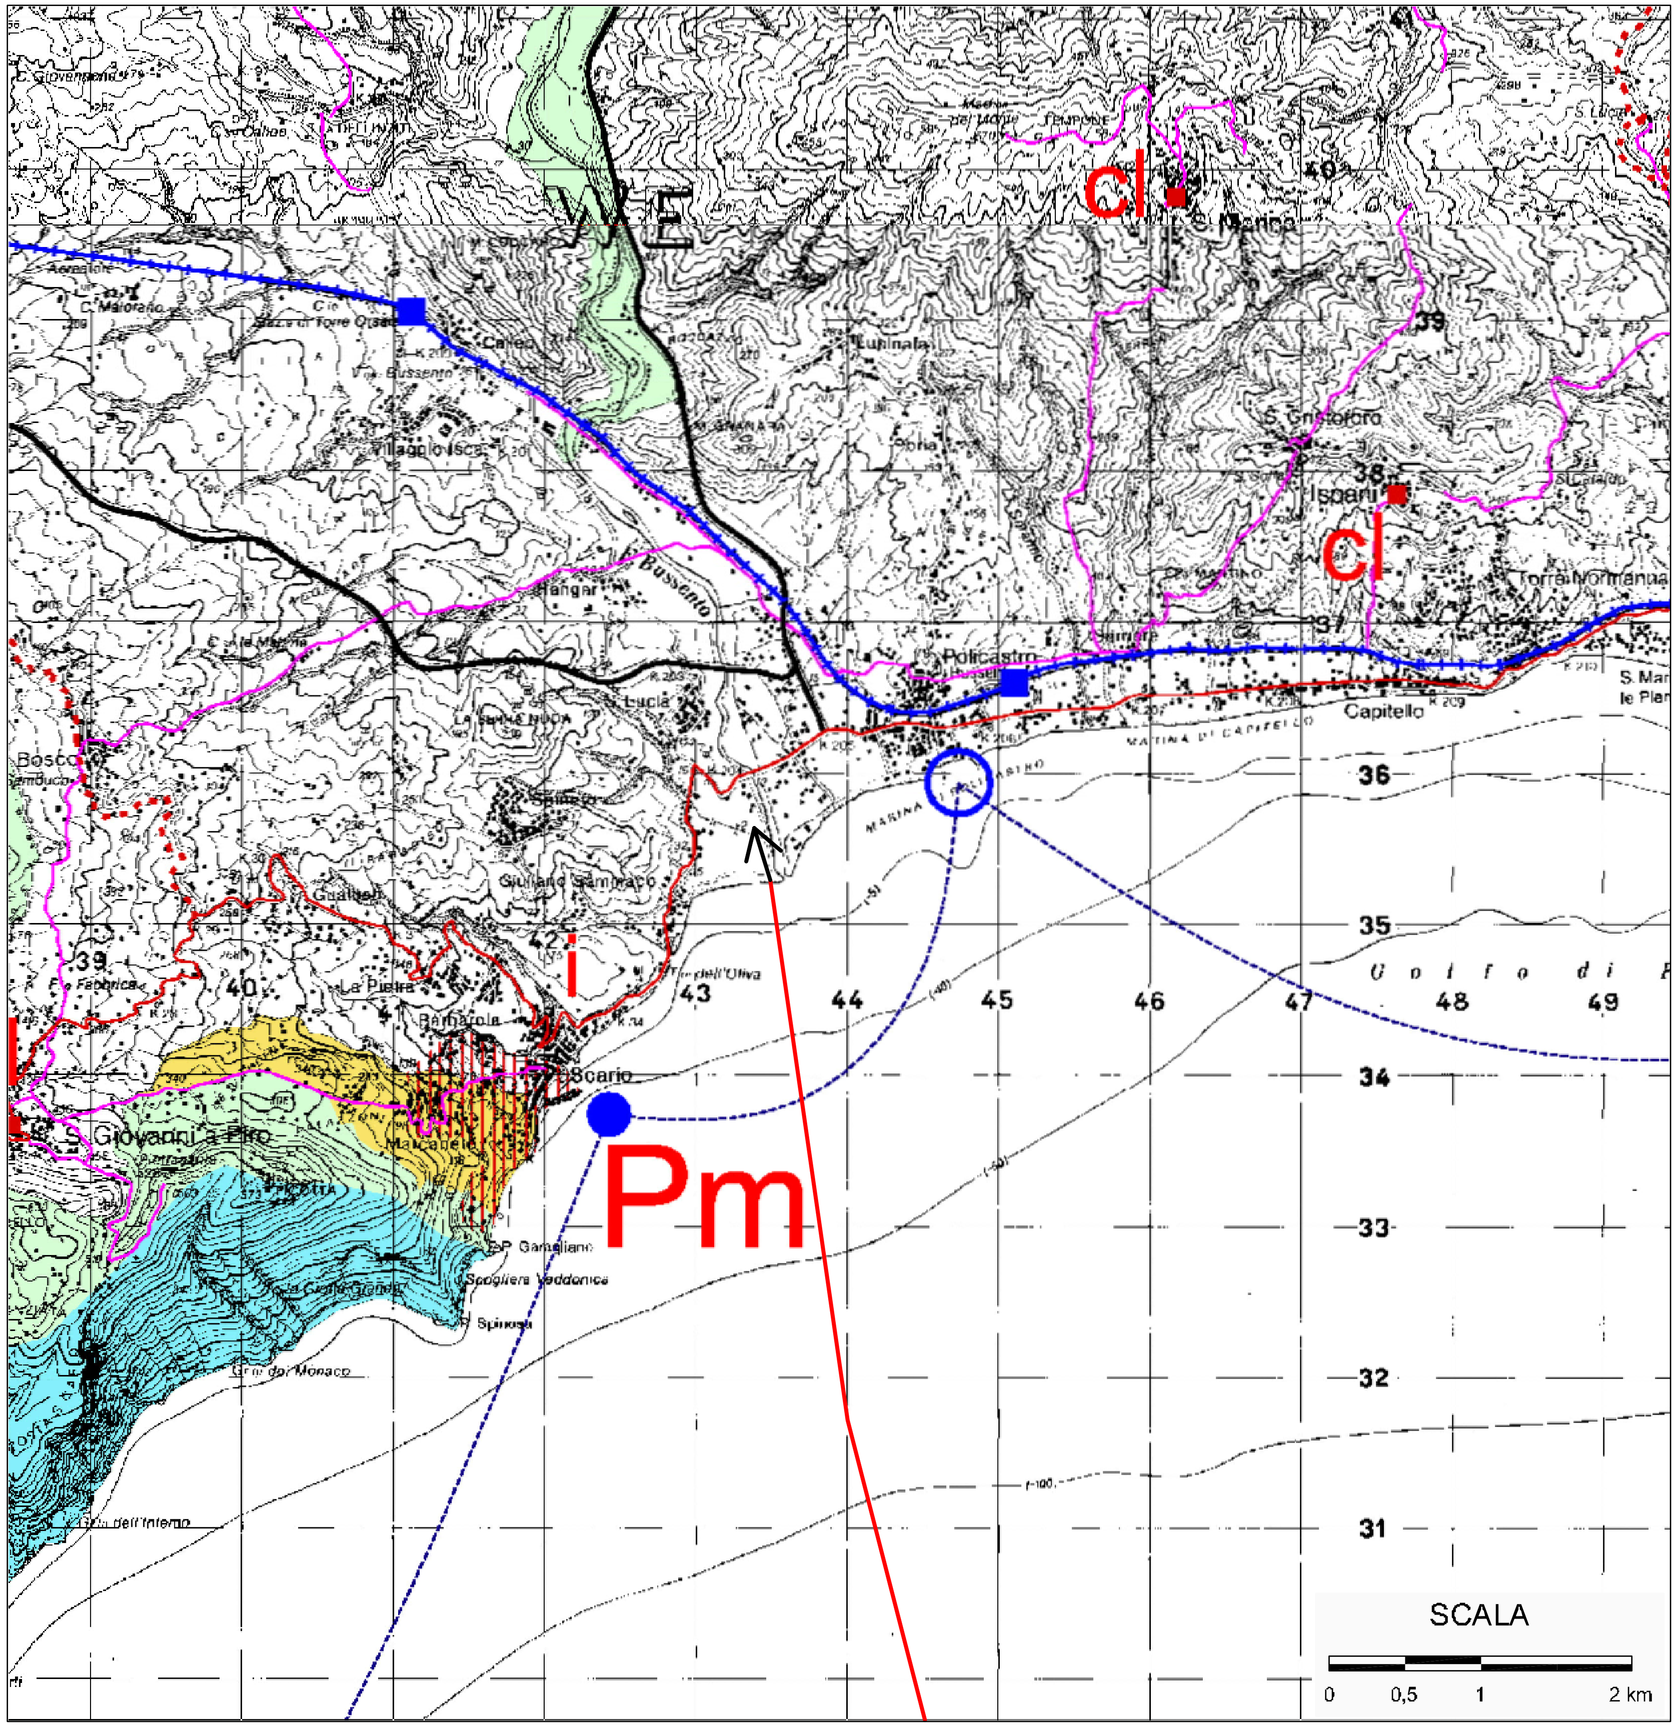

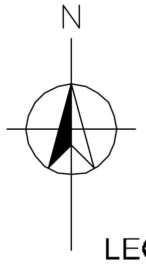

LEGENDA

(linea rossa)	METANODOTTO OFF-SHORE IN PROGETTO
←	METANODOTTO ON-SHORE IN PROGETTO

Zone art. 8

- A1 riserva integrale
- A2 - riserva integrale di interesse storico-culturale e paesistico
- B1 - riserva generale orientata
- B2 - riserva generale orientata alla formazione di Boschi Vetusti
- C1 - zone di protezione
- C2 - zone di protezione
- D - zone urbane o urbanizzabili
- Aree di recupero ambientale e paesistico art. 17

Sistemi di accessibilità art. 18

- autostrade
- assi e connessioni principali
- assi di distribuzione interna
- interventi migliorativi della viabilità
- strada della costa
- linee ferroviarie
- linee ferroviarie da riattivare
- linee marittime
- rete dei sentieri di fruizione
- itinerari turistici principali
- nodi di interscambio
- stazioni ferroviarie
- porti esistenti
- approdi esistenti
- porti di progetto
- approdi di progetto
- aeroporto
- eliporti

Sistemi di attrezzature e servizi art. 19

P	porta del Parco
Pm	porta di mare
S	sede del Parco
cl ▪	centri locali
pa	presidio ambientale
m	museo
cr	centro di ricerca
ca	centro di attività del Parco
N	centro di attestamento
a	foresterie
i	punti informativi
••••••	limite aree contigue

	2	EMISSIONE PER ENTI	GIUGNO 2008	M. Vigitello	P. Farinelli	P.Iorio/L.Rossini
PARCO NAZIONALE DEL CILENTO E VALLO DI DIANO, "PIANO DEL PARCO",	1	EMISSIONE FINALE	MAGGIO 2008	M. Vigitello	P. Farinelli	P.Iorio/L.Rossini
TAVOLA b2, ORGANIZZAZIONE DEL TERRITORIO, SCALA 1:50.000	0	EMISSIONE BOZZA PRELIMINARE PER INFORMAZIONE	MARZO 2008	M. Vigitello	P. Farinelli	P.Iorio/L.Rossini
DOCUMENTO DI RIFERIMENTO	Rev.	DESCRIZIONE	DATA	ELABORATO	VERIFICATO	APPROVATO

Eni Snam Rete Gas	PROGETTISTA: Technip TECHNIP ITALY S.p.A. Techfem Tecnoconsult	COMMESSA NR/06187 — UNITA' 50
INIZIATIVA SEALINE TIRRENICA TRATTO MONFORTE SAN GIORGIO - POLICASTRO BUSSENTINO DN 800 (32"), P215 bar CONDOTTE SOTTOMARINE SIA - QUADRO PROGRAMMATICO		Disegno: SPC. 50-ZX-E-85010 Rif. TPIT: 2313-000-NM-3700-17 FIGURA 2.1
PARCO NAZIONALE DEL CILENTO E VALLO DI DIANO		REVISIONE 2 — Foglio. 1 di 1 SCALA 1:50.000

File: 07-431-ENV-H2-0201.dwg / Il presente disegno è di proprietà aziendale - La società tutelerà i propri diritti a termine di legge

A3