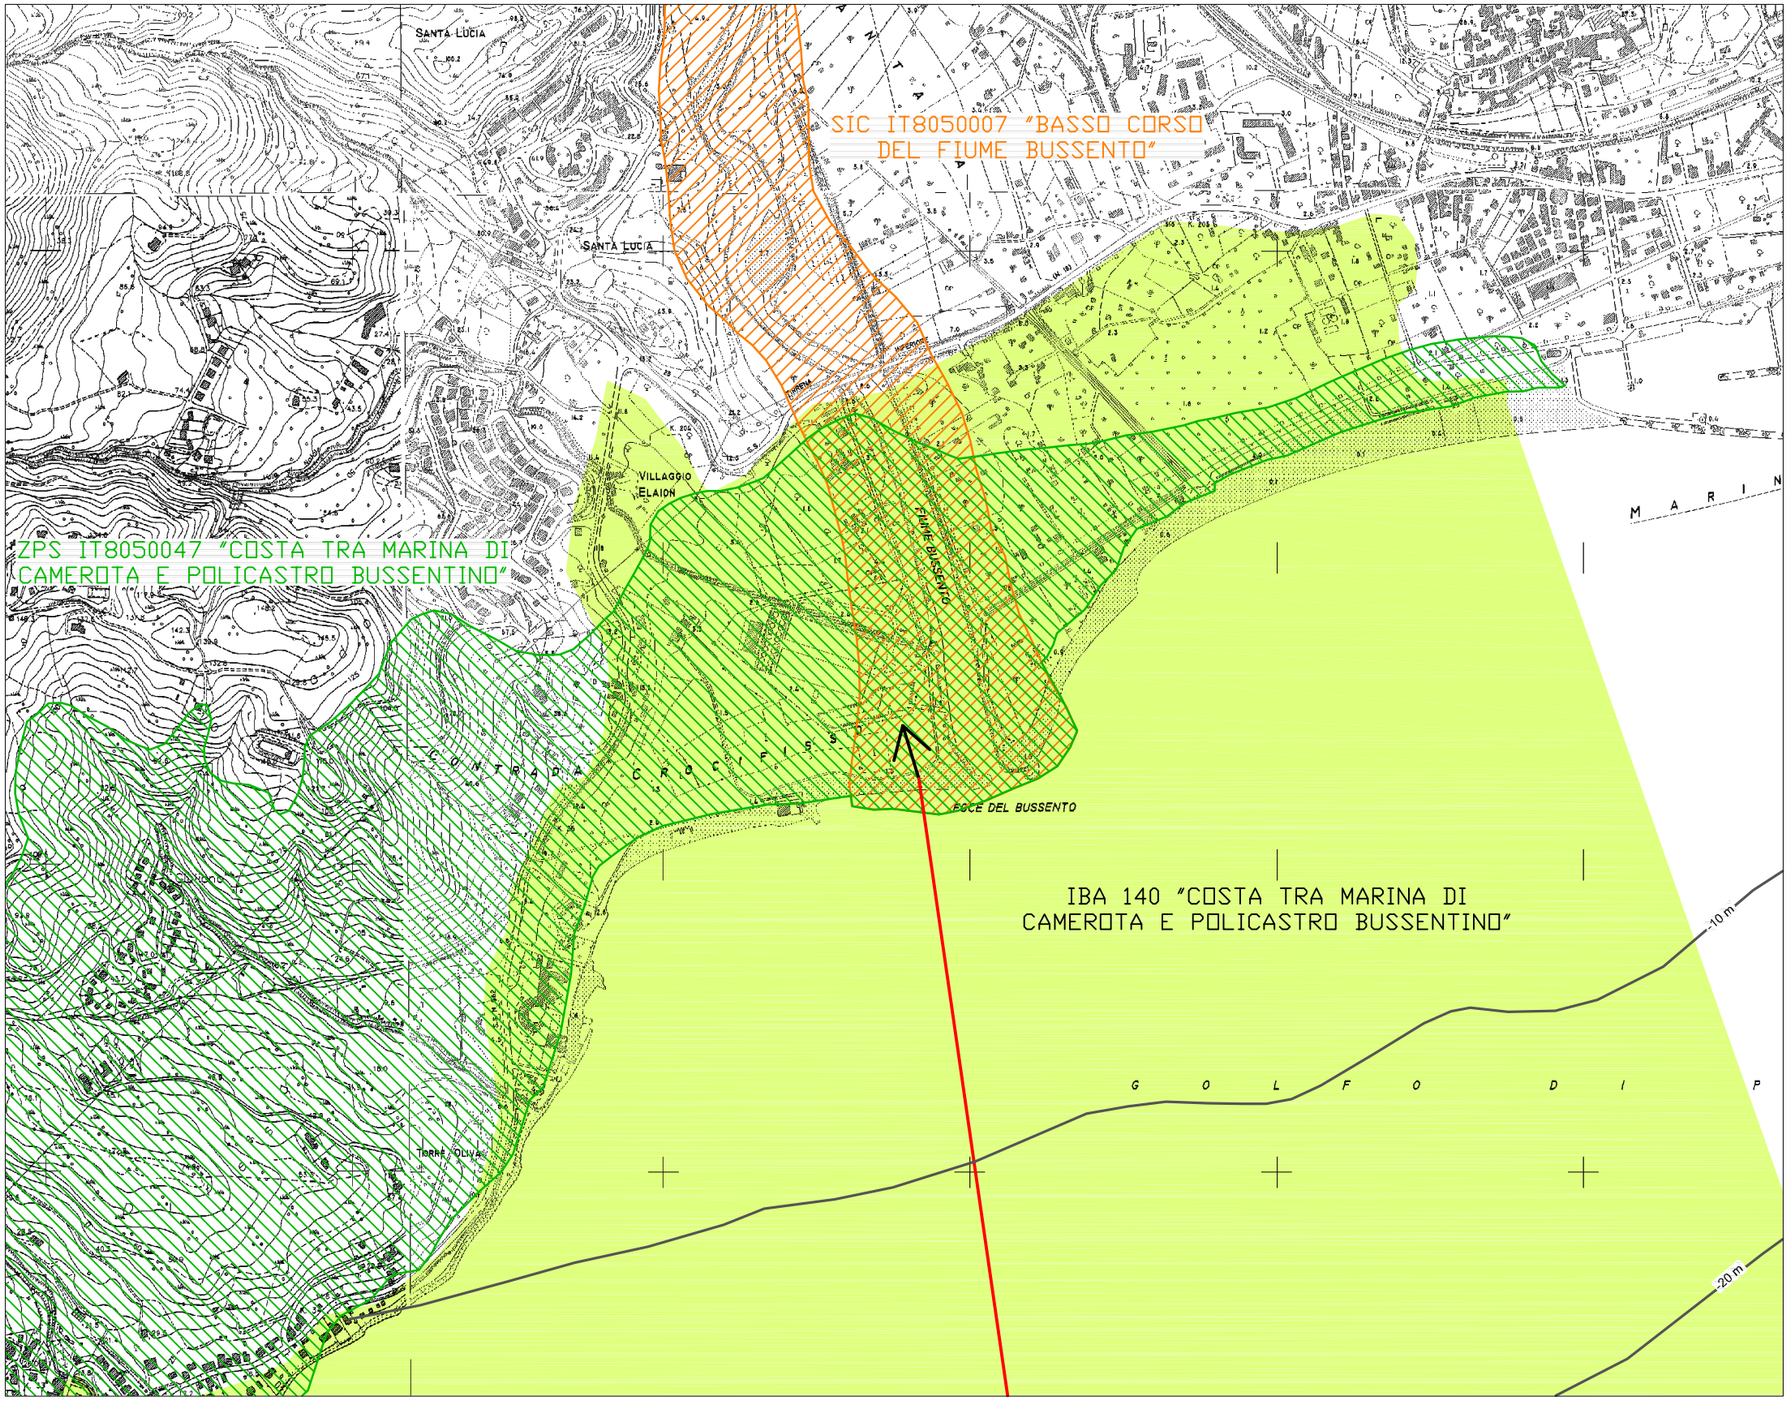

N

LEGENDA

- METANODOTTO OFF-SHORE IN PROGETTO
- METANODOTTO ON-SHORE IN PROGETTO
- SIC
- ZPS
- IBA

SCALA

0 100 200 400 m

LIPU, 2003, "SVIILUPPO DI UN SISTEMA NAZIONALE DELLE ZPS SULLA BASE DELLA RETE DELLE IBA (IMPORTANT BIRD AREAS). RELAZIONE FINALE".
MINISTERO DELL'AMBIENTE E DELLA TUTELA DEL TERRITORIO, DICEMBRE 2006, AGGIORNAMENTO CARTOGRAFICO SITI NATURA 2000 ITALIA.

DOCUMENTI DI RIFERIMENTO

Rev.	DESCRIZIONE	DATA	ELABORATO	VERIFICATO	APPROVATO
2	EMISSIONE PER ENTI	GIUGNO 2008	M. Vigitello	P. Farinelli	P.Iorio/L.Rossini
1	EMISSIONE FINALE	MAGGIO 2008	M. Vigitello	P. Farinelli	P.Iorio/L.Rossini
0	EMISSIONE BOZZA PRELIMINARE PER INFORMAZIONE	MARZO 2008	M. Vigitello	P. Farinelli	P.Iorio/L.Rossini

Eni Snam Rete Gas

PROGETTISTA
Technip Techfem Tecnoconsult
TECHNIP ITALY S.p.A.

INIZIATIVA SEALINE TIRRENICA
TRATTO MONFORTE SAN GIORGIO - POLICASTRO BUSSENTINO
DN 800 (32"), P215 bar
CONDOTTE SOTTOMARINE
SIA - QUADRO PROGRAMMATICO

SITI NATURA 2000 E IBA
APPRODO DI POLICASTRO BUSSENTINO

COMMESSA: NR/06187
UNITA': 50
Disegno: SPC. 50-ZX-E-85010
Rif. TPIT: 2313-000-NM-3700-17
FIGURA 3.2
REVISIONE: 2
Foglio. 1 di 1
SCALA 1:10.000

A3

File: 07-431-ENV-HZ-0302.dwg / Il presente disegno è di proprietà aziendale - La società tutelerà i propri diritti a termine di legge