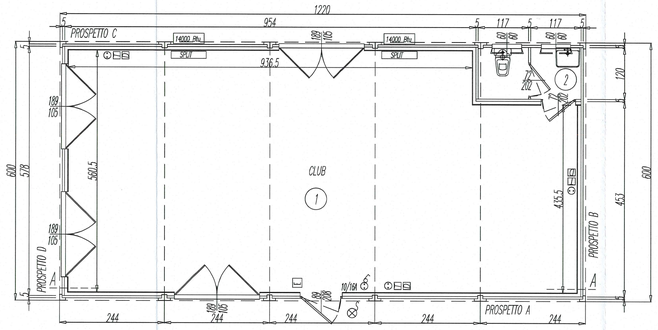

PIANTA

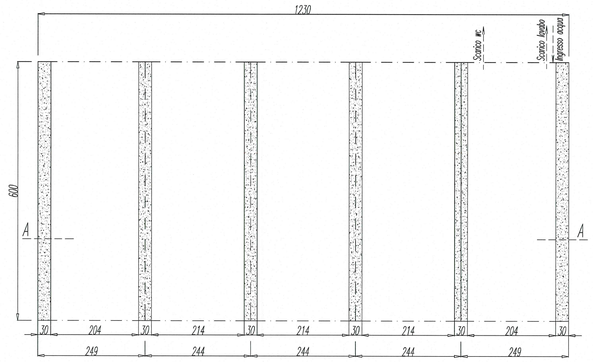

PIANTA FONDAZIONI

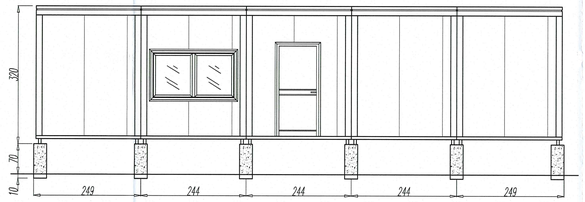

PROSPETTO A

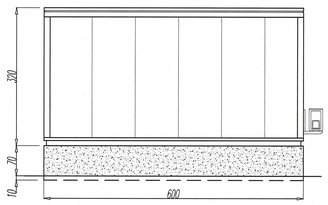

PROSPETTO B

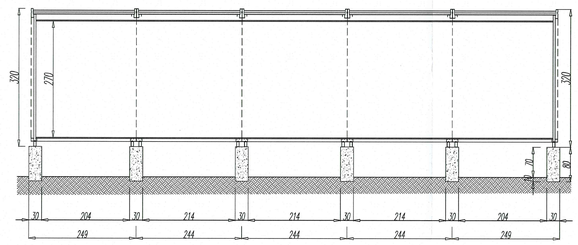

SEZIONE A–A

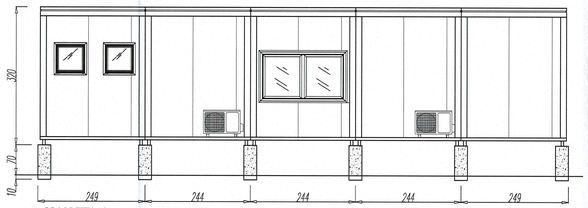

PROSPETTO C

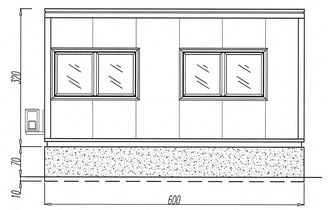

PROSPETTO D

SALA RITROVO

TABELLA RAPPORTI STECHIOMETRICI - SALA RITROVO

LOCALE	DESTINAZIONE	S.U.	H.	R.I.	R.V.
01	CLUB	64.32	2.70	0.13	0.13
02	WC	2.88	2.70	0.25	0.25
01	LAVANDERIA	12.83	2.70	0.15	0.15

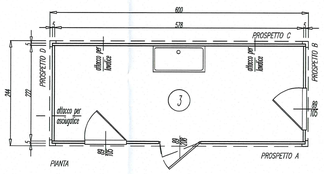

PIANTA

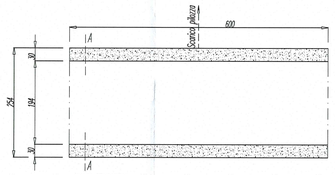

PIANTA FONDAZIONI

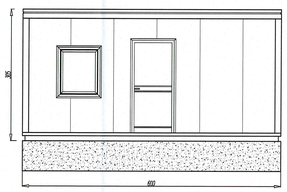

PROSPETTO A

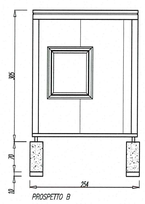

PROSPETTO B

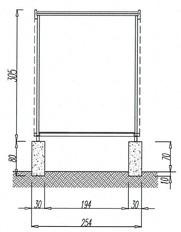

SEZIONE A–A

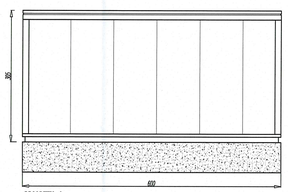

PROSPETTO C

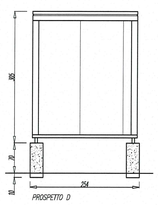

PROSPETTO D

LAVANDERIA

NOTA 1
Tutta la superficie superiore della fondazione deve essere piana ed orizzontale_

NOTA 2
Prima di posare il prefabbricato sulla fondazione attendere che sia avvenuta la completa maturazione dei getti e che la superficie degli stessi sia perfettamente asciutta_

NOTA 3
La fondazione dei prefabbricati, deve essere realizzata con calcestruzzo C25/30 a dosaggio di 3 Q.li di cemento per metro cubo_ Armatura tipo B450C

Committente:

AUTOCAMIONALE DELLA CISA S.P.A.
Via Camboara 26/A - Frazione Ponte Taro - 43015 NOCETO (PR)

Impresa Esecutrice:

PIZZAROTTI FONDATA NEL 1910

AUTOSTRADA DELLA CISA A15
RACCORDO AUTOSTRADALE A15/A22
CORRIDOIO PLURIMODALE TIRRENO-BRENNERO
RACCORDO AUTOSTRADALE FRA L' AUTOSTRADA DELLA CISA-FONTEVIVO (PR) E L' AUTOSTRADA DEL BRENNERO-NOGAROLE ROCCA (VR). 1 LOTTO.

C.U.P. G61B04000060008 | C.I.G. 307068161E

PROGETTO ESECUTIVO

AUTOCAMIONALE DELLA CISA S.p.A.
Il Direttore Tecnico: | Il Responsabile del Procedimento: | Il Presidente:

IMPRESA PIZZAROTTI & C. S.p.A.
Il Direttore Tecnico: IMPRESA PIZZAROTTI & C. S.p.A. Il Responsabile di Progetto Dott. Ing. Lucci Bondanelli

Il Geologo:

PROGETTAZIONE DI:
PIZZAROTTI FONDATA NEL 1910
A.T.I.: idroesse engineering MANDATARIA | ROCKSOIL S.p.A. MANDANTE | VIA S.r.l. MANDANTE

Il Progettista:
Ing. Fabio Nigrelli
Ordine degli Ingegneri della Provincia di Palermo n. 3581
Ing. FABIO NIGRELLI N. 3581

Coordinatore per la Sicurezza in fase di Progettazione:
Ing. Giovanni Maria Cepparotti
Ordine degli Ingegneri della Provincia di Viterbo n. 392

Consulenza specialistica a cura di:

Progettista Responsabile Integrazione Prestazioni Specialistiche:
Impresa Pizzarotti & C. S.p.A.
Ing. Pietro Mazzoli
Ordine degli Ingegneri della Provincia di Parma n. 821
DOTT. ING. PIETRO MAZZOLI IMPRESA PIZZAROTTI ISCRITTO ORDINE N. 821 PARMA

Titolo Elaborato:
Cantierizzazione
Cantierizzazione
Ambito operativo 2 - Area di cantierizzazione D
Sala ritrovo e lavanderia - Piante, sezioni e prospetti

Data Emissione Progetto: 18/03/2014
Scala: 1:50

Identif. Elaborato:

N.RO IDENTIFICATIVO	CODICE COMMESSA	LOTTO	FASE	ENTE	AMBITO	CAT. OPERA	N.RO OPERA	PARTE OPERA	TPO DOC.	N.RO PROGR. DOC.	REVISIONE
	RAAA	1	E	I	CN	CN	02	C	SC	040	A

Rev.	Data	DESCRIZIONE REVISIONE	Redatto	Controllato	Approvato
A	21/05/2015	RIEMISSIONE PROGETTO ESECUTIVO	GARLESI	NIGRELLI	MAZZOLI

IL PRESENTE DOCUMENTO NON POTRA' ESSERE COPIATO, RIPRODOTTO O ALTRIMENTI PUBBLICATO, IN TUTTO O IN PARTE, SENZA IL CONSENSO SCRITTO DELLA AUTOCAMIONALE DELLA CISA S.p.A. OGNI UTILIZZO NON AUTORIZZATO SARA' PERSEGUITO A NORMA DI LEGGE.