



PROSPETTO A




PROSPETTO B

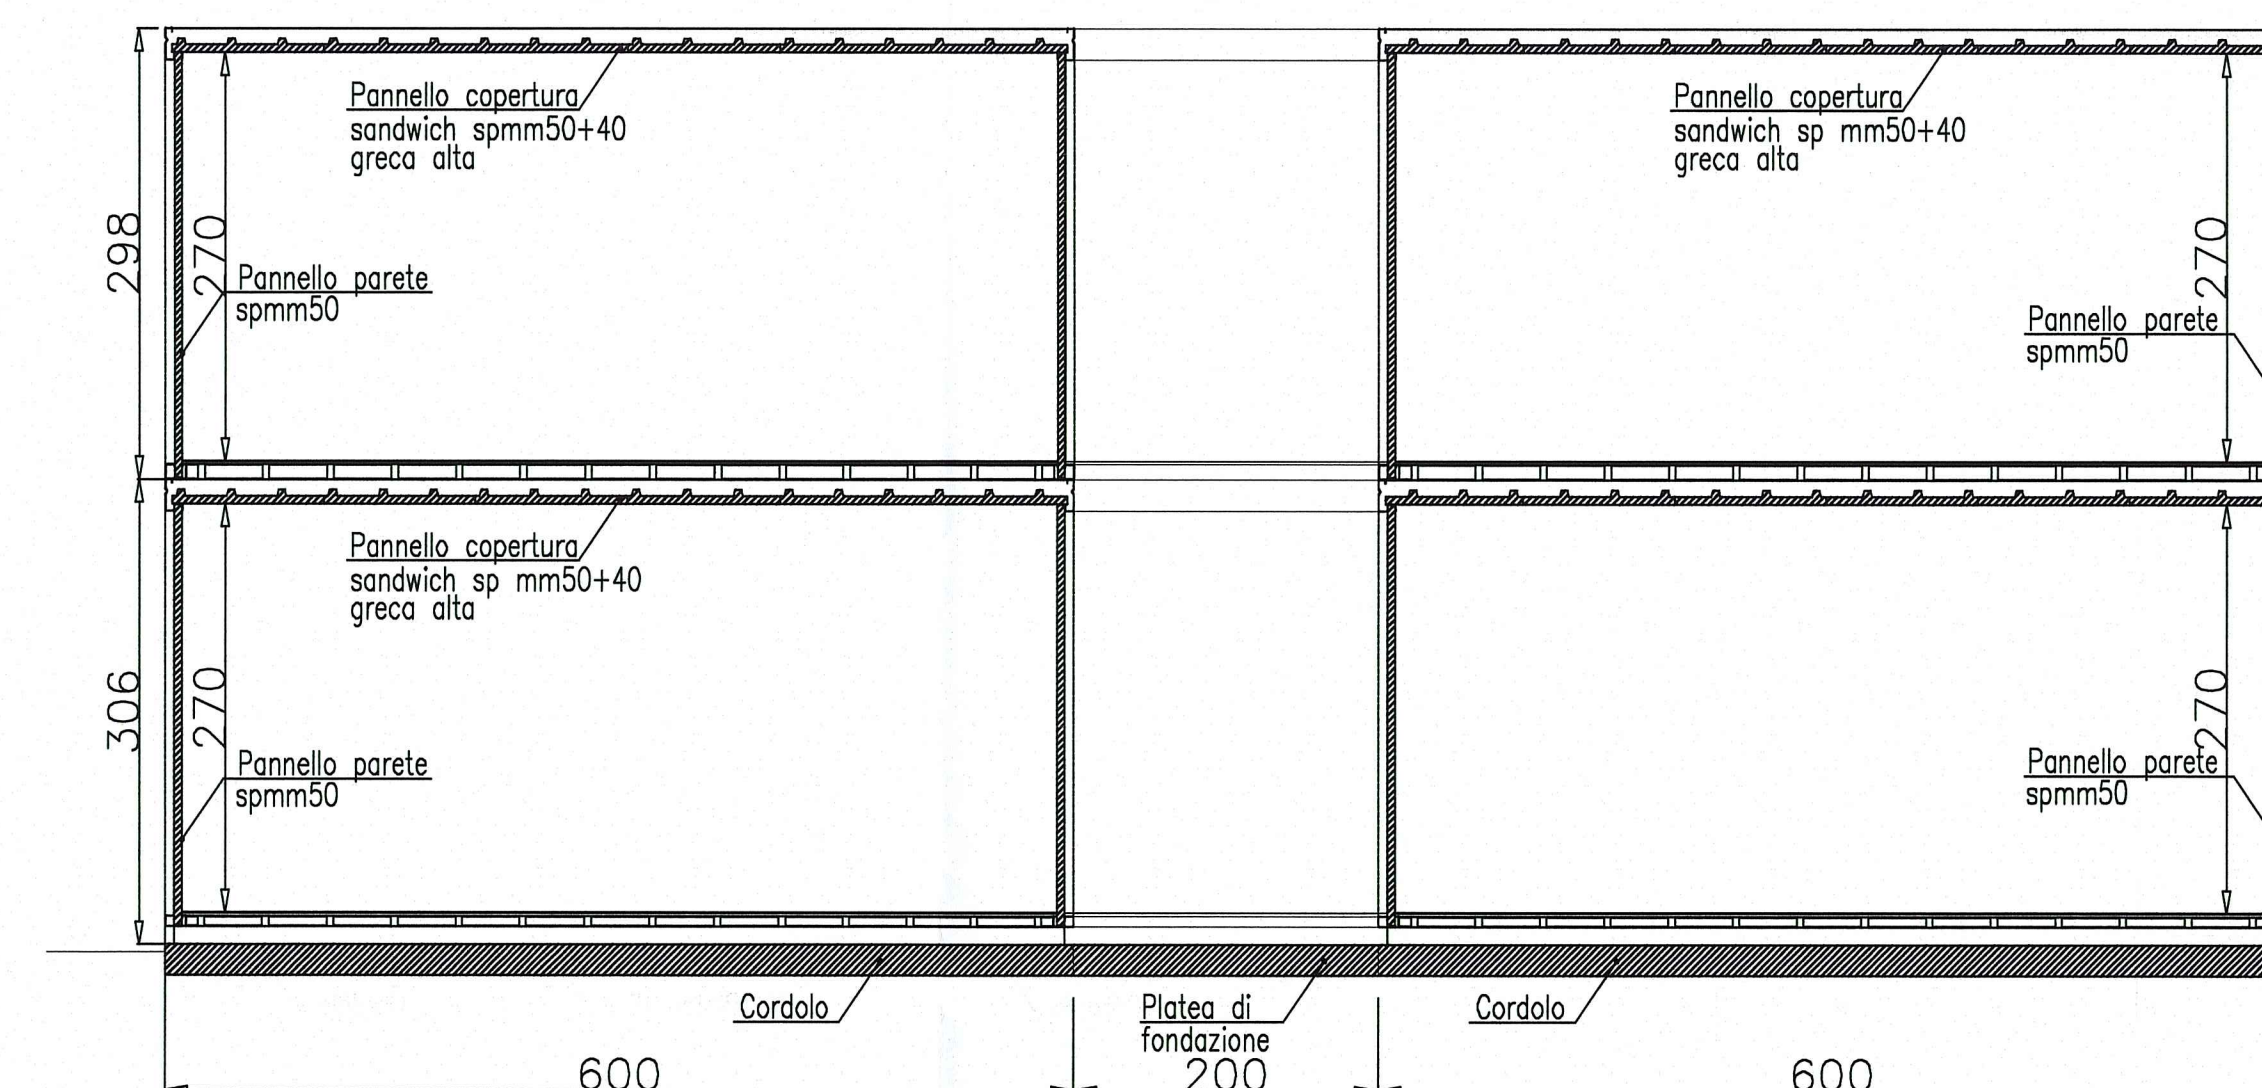

SEZIONE TIPO A-A

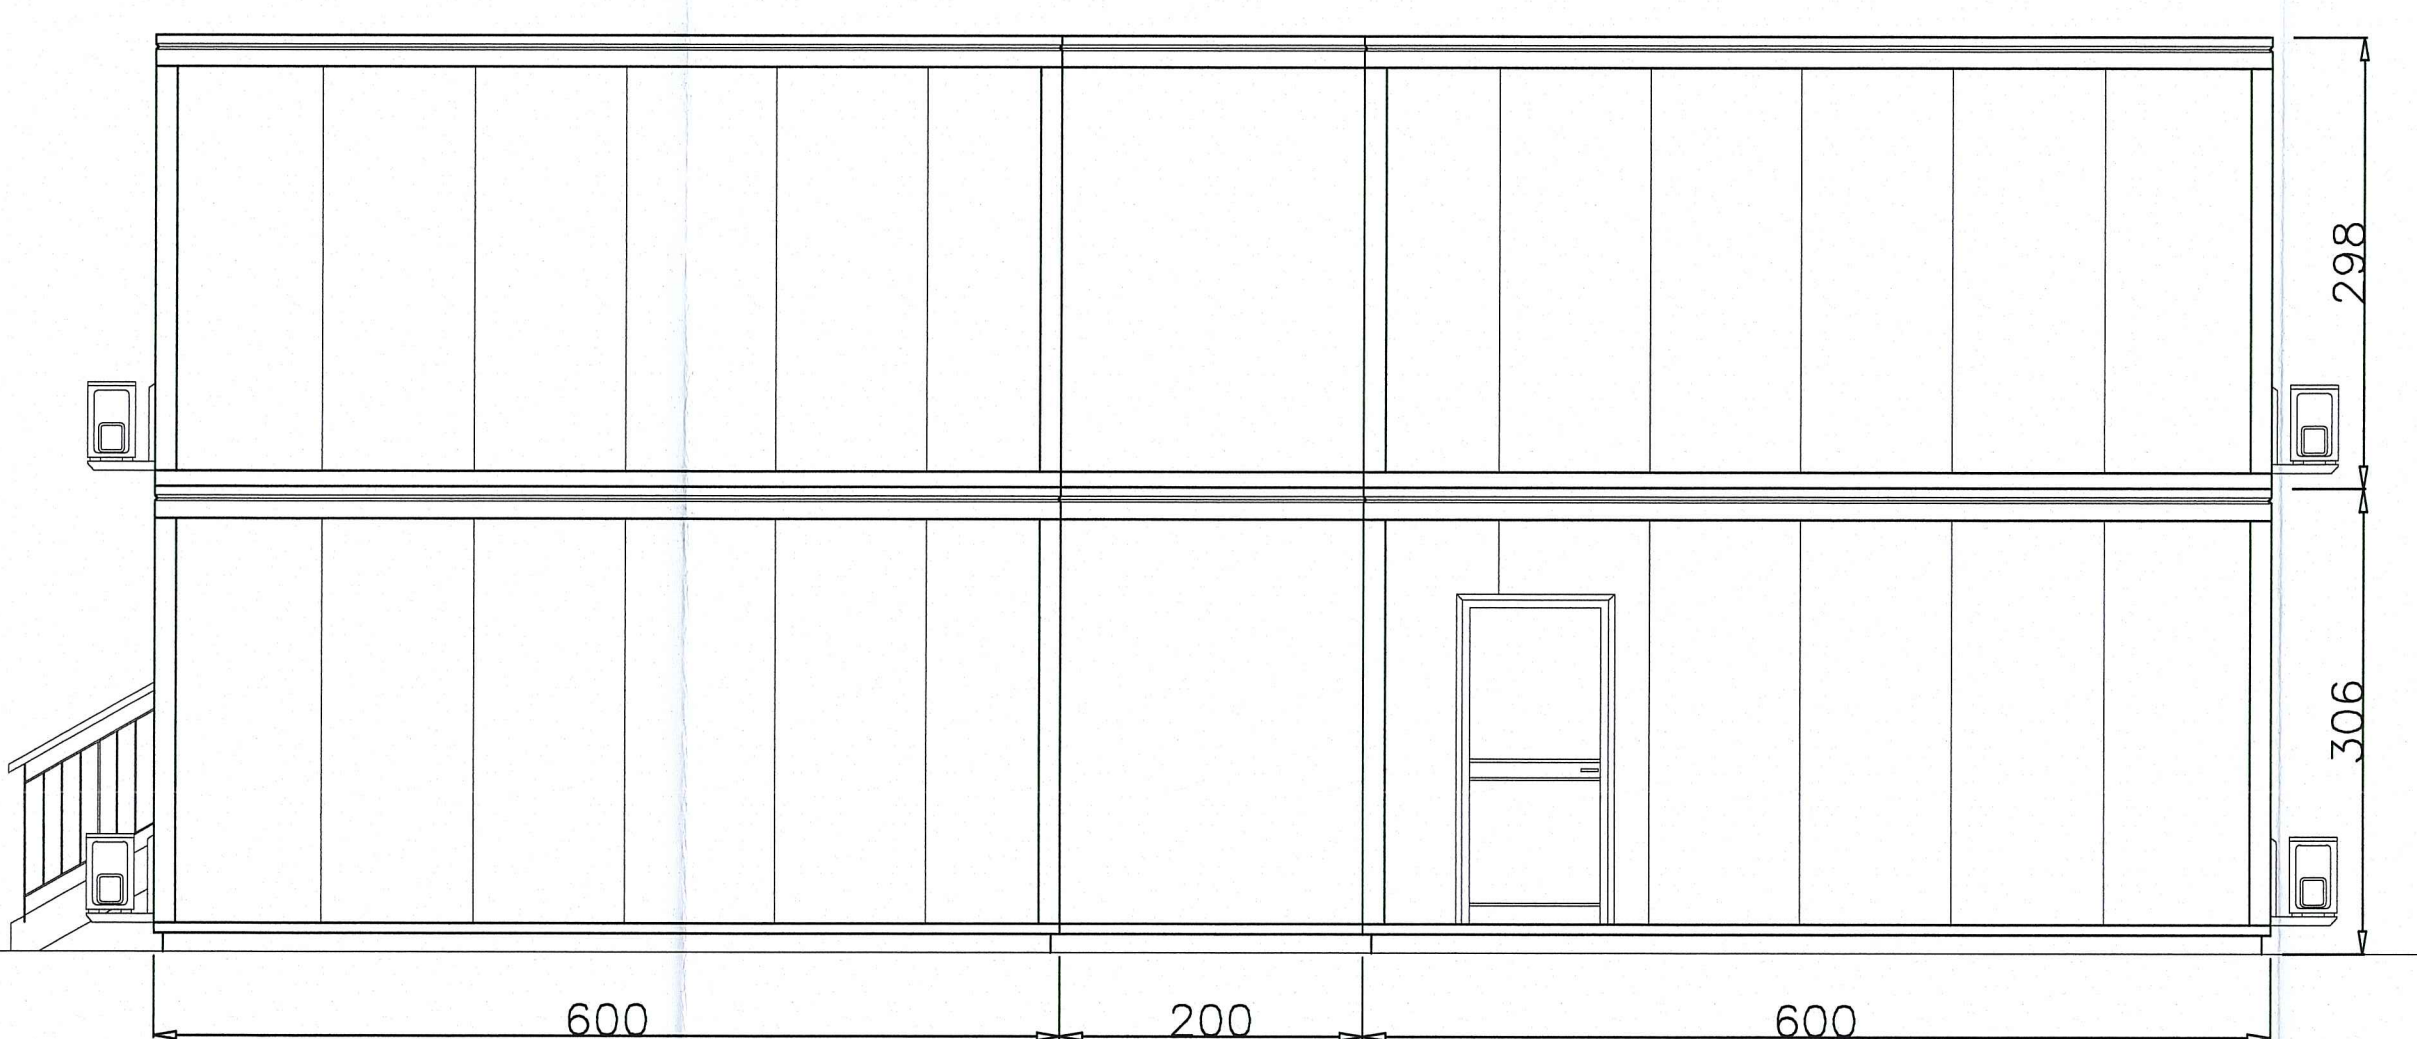

PROSPETTO C

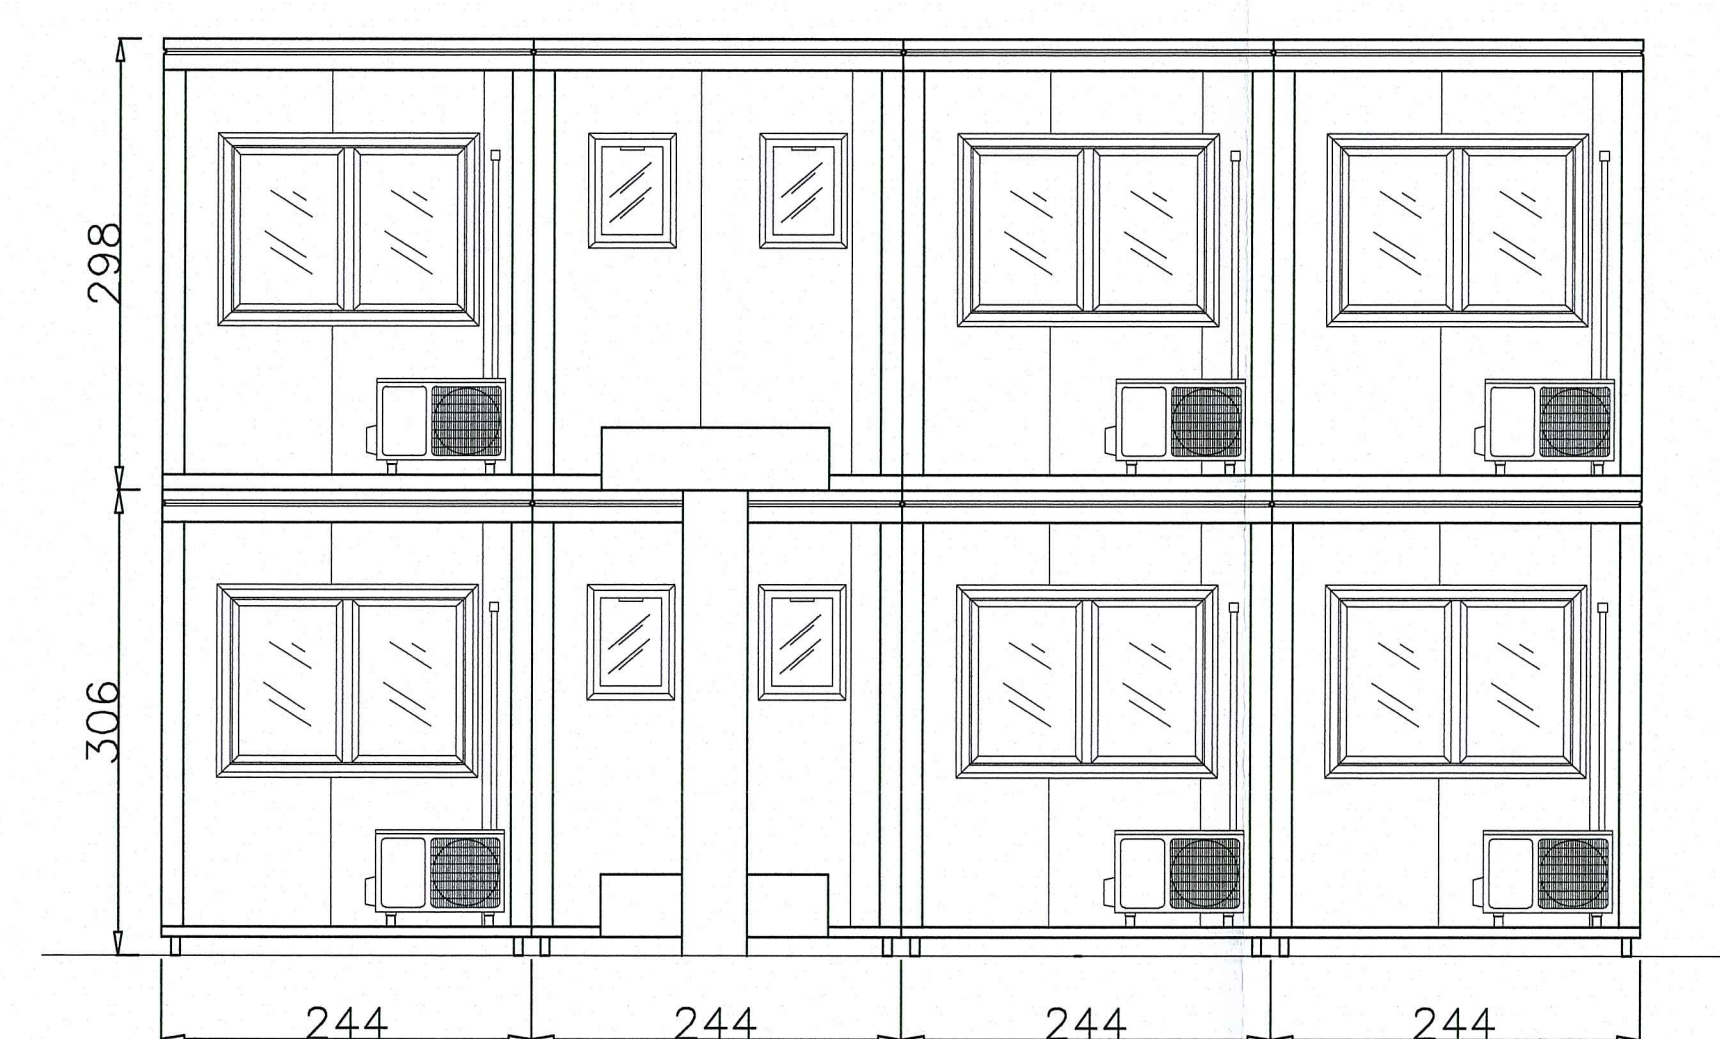

PROSPETTO D

TABELLA RAPPORTI STECHIOMETRICI - UFFICI - EDIFICIO OVEST

LOCALE	DESTINAZIONE	S.U.	H.	R.I.	R.V.
01	INFERMERIA	12.83	2.70	0.16	0.12
02	WC	3.13	2.70	0.08	0.13
03	WC	3.13	2.70	0.08	0.13
04	UFFICIO	13.81	2.70	0.15	0.06
05	UFFICIO	12.83	2.70	0.16	0.06
06	CORRIDOIO	20.16	2.70	-	-
07	UFFICIO	12.83	2.70	0.16	0.14
08	SALA RIUNIONI	26.93	2.70	0.15	0.14
09	UFFICIO	12.83	2.70	0.16	0.12
10	WC	3.13	2.70	0.08	0.13
11	WC	3.13	2.70	0.08	0.13
12	UFFICIO	13.81	2.70	0.15	0.06
13	UFFICIO	12.83	2.70	0.16	0.06
14	CORRIDOIO	20.16	2.70	-	-
15	UFFICIO	12.83	2.70	0.16	0.14
16	SALA RIUNIONI	26.93	2.70	0.15	0.14

DESCRIZIONE DELLA MODIFICA:
Adeguamento edifici per indicazioni fornitore

Autocomunale della CISA S.p.A.
Via Cambaoro 26/A - Frazione Ponte Taro - 43015 NOCETO (PR)

IMPRESA PIZZAROTTI
FONDATA NEL 1910
AUTOSTRADA DELLA CISA A15
RACCORDO AUTOSTRADALE A15/A22
CORRIDOIO PLURIMODALE TIRRENO-BRENNERO
RACCORDO AUTOSTRADALE FRA L'AUTOSTRADA DELLA CISA-FONTEVIVO (PR)
E L'AUTOSTRADA DEL BRENNERO-NOGAROLE ROCCA (VR), I LOTTO.
[C.U.P. G61B04000060008] [C.I.G. 307068161E]

PROGETTO ESECUTIVO

AUTOCOMUNALE DELLA CISA S.p.A. Il Direttore: Il Responsabile del Progettamento: Il Progettista:

IMPRESA PIZZAROTTI & C. S.p.A. Il Direttore Tecnico: Il Responsabile di Progetto: Dott. Ing. Luca Bonanelli

PROGETTAZIONE DI: Ing. Fabio Nigrelli Ordine degli Ingegneri della Provincia di Viterbo n. 1581

A.T.I.: idroesse engineering, ROCKSOUL, VIA ASSOCIATI S.p.A. Ing. Giovanni Maria Cepparotti Ordine degli Ingegneri della Provincia di Viterbo n. 392

Consulenza specialistica a cura di: Ing. Pietro Mazzoli Ordine degli Ingegneri della Provincia di Viterbo n. 1581

Titolo Elaborato: Cantierizzazione Cantierizzazione Ambito operativo 2 - Area di cantierizzazione 2A Uffici - Edificio Ovest - Pianta, sezione e prospetti Data Emissione Progetto: 18/03/2014 Scale: 1:50

ALBO	PROFESSIONE	COGNOME	INIZIALE	DATA	SECCO	ALBO	PROFESSIONE	COGNOME	INIZIALE	DATA	SECCO
1	RAAA	[]	[]	[]	[]	2	RAAA	[]	[]	[]	[]

Rev.	Data	DESCRIZIONE REVISIONE	Redatto	Verificato	Approvato
S	11/03/2015	ADEGUAMENTO EDIFICI PER INDICAZIONI FORNITORE	MORICAZZO	F. NIGRELLI	MAZZOLI
B	11/03/2014	REVISIONE A15 REV. 01 PER MODIFICHE A REVISIONE A15	MORICAZZO	F. NIGRELLI	MAZZOLI
A	18/03/2014	REVISIONE PROGETTO ESECUTIVO	V. ZORDI	F. NIGRELLI	MAZZOLI