



POSIZIONAMENTO POZZO

SCALA 1:1000

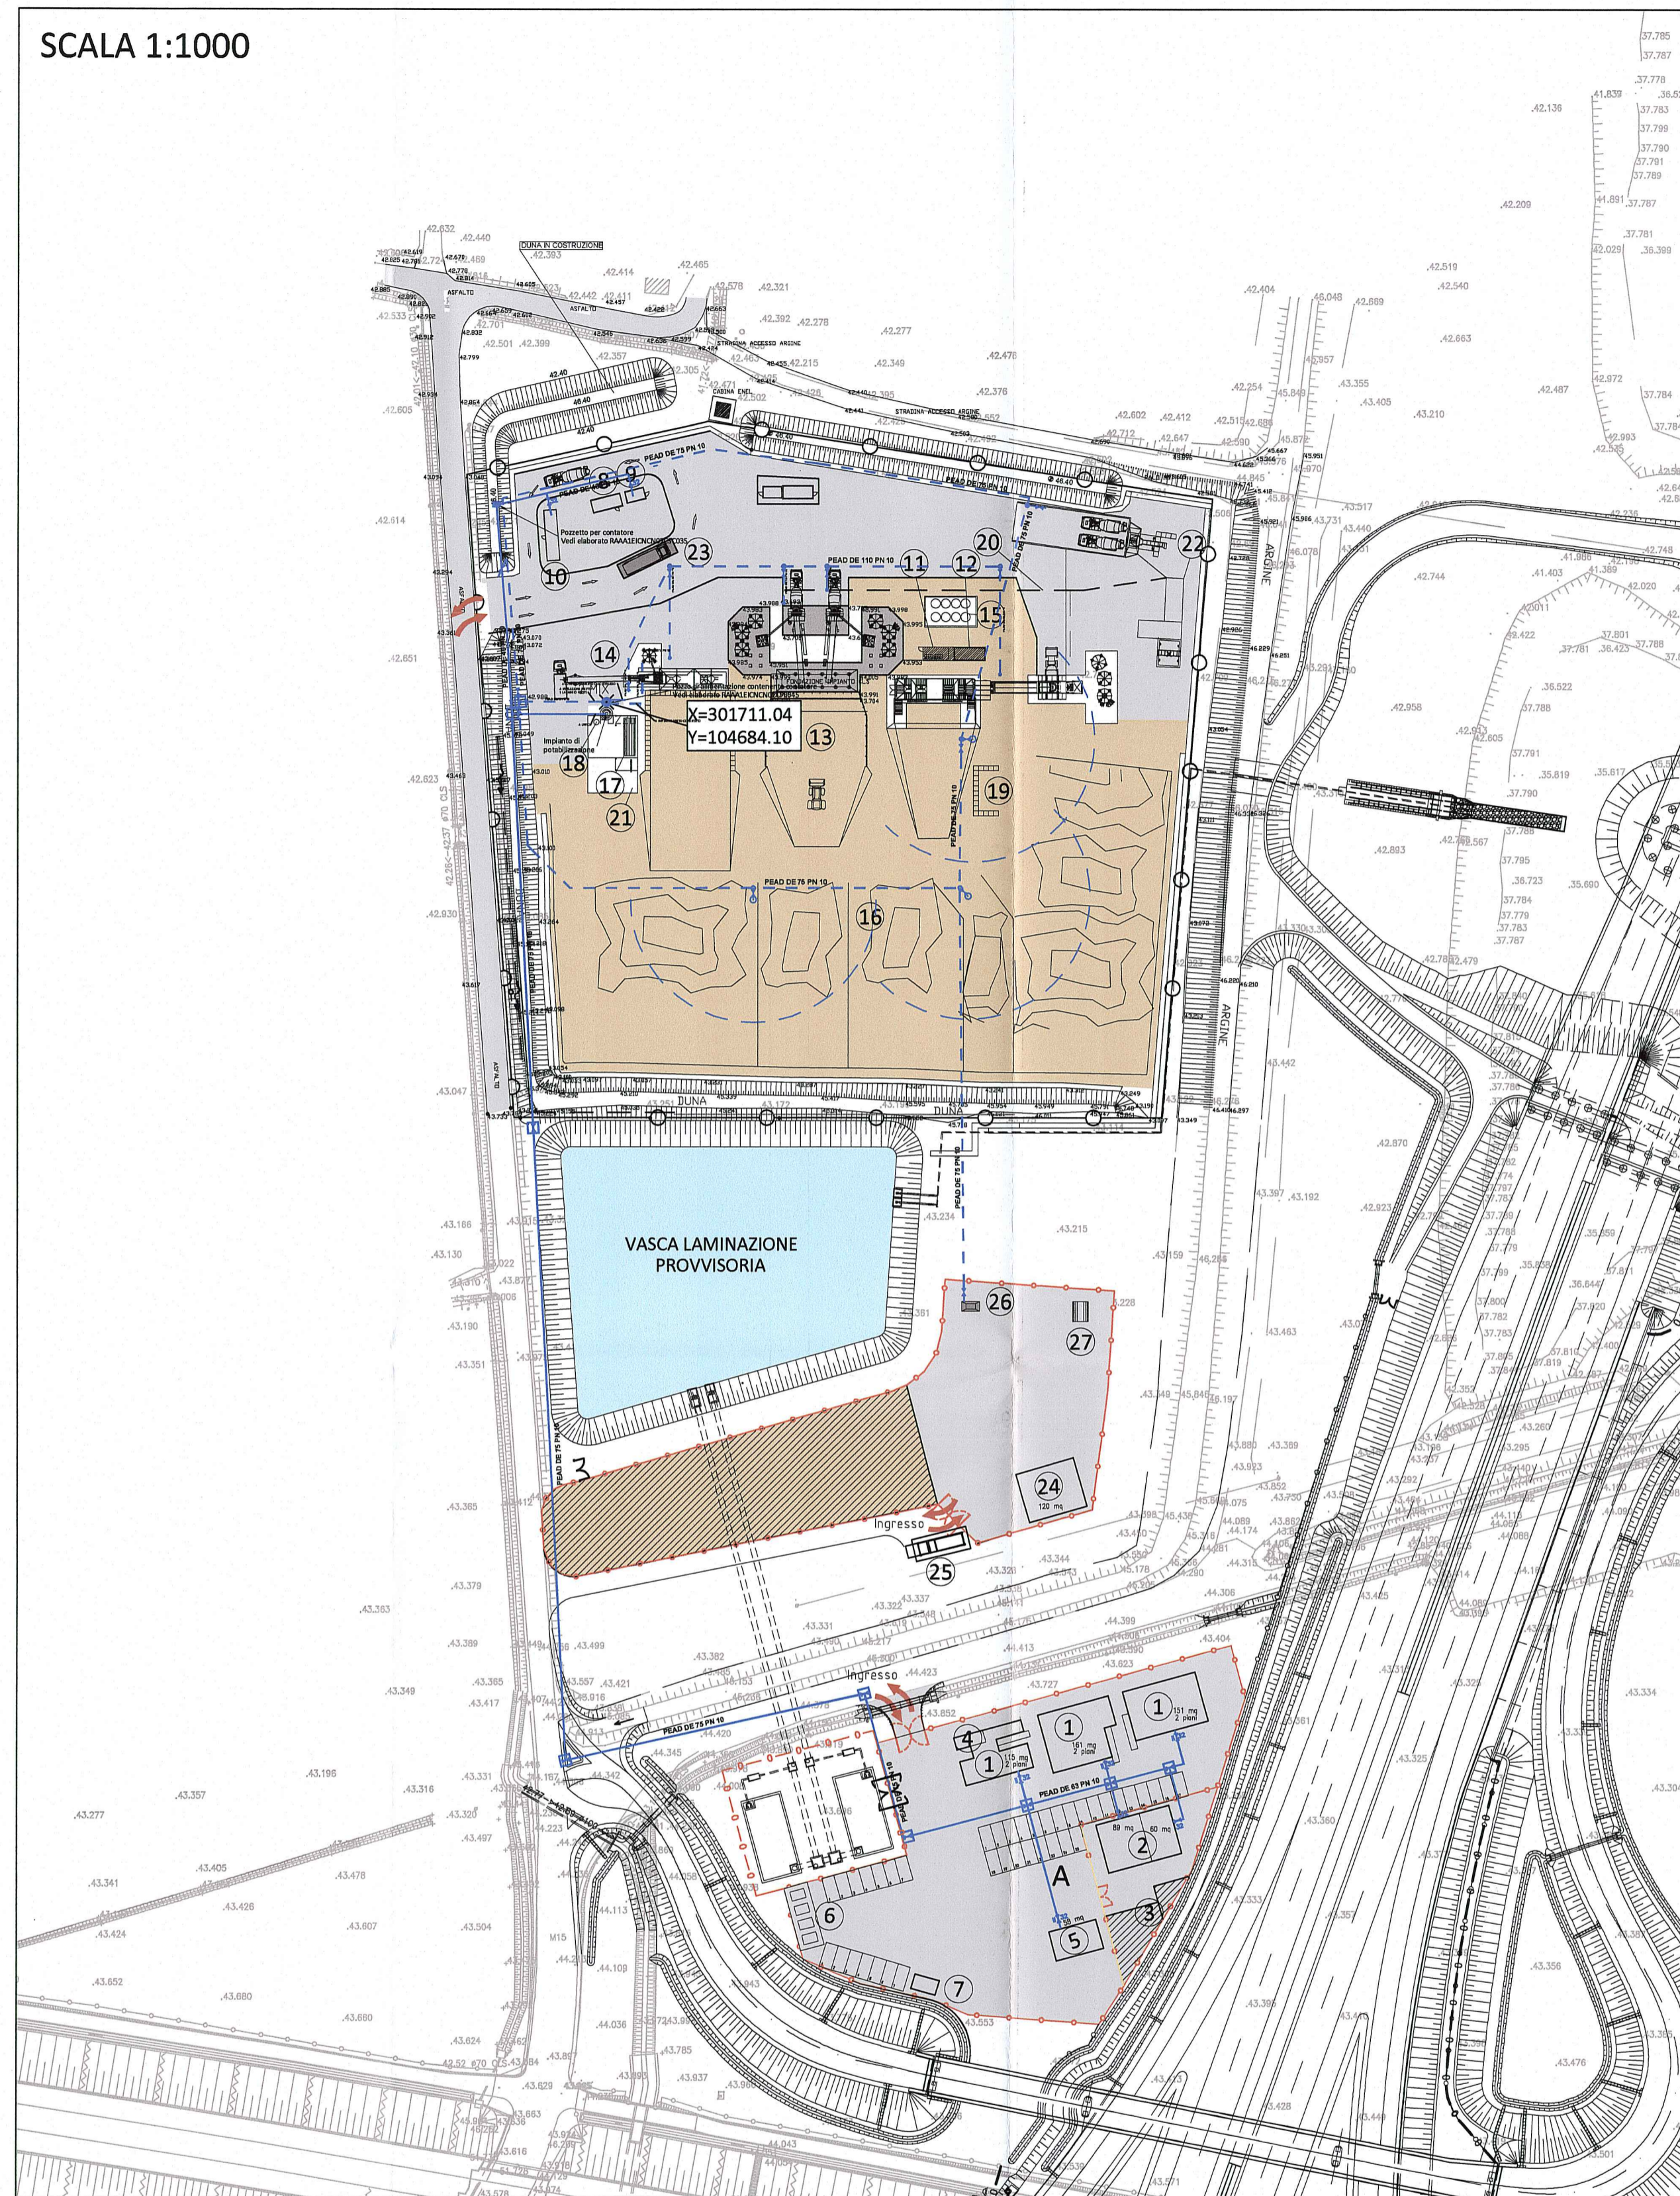

SEZIONE E STRATIGRAFIA POZZO

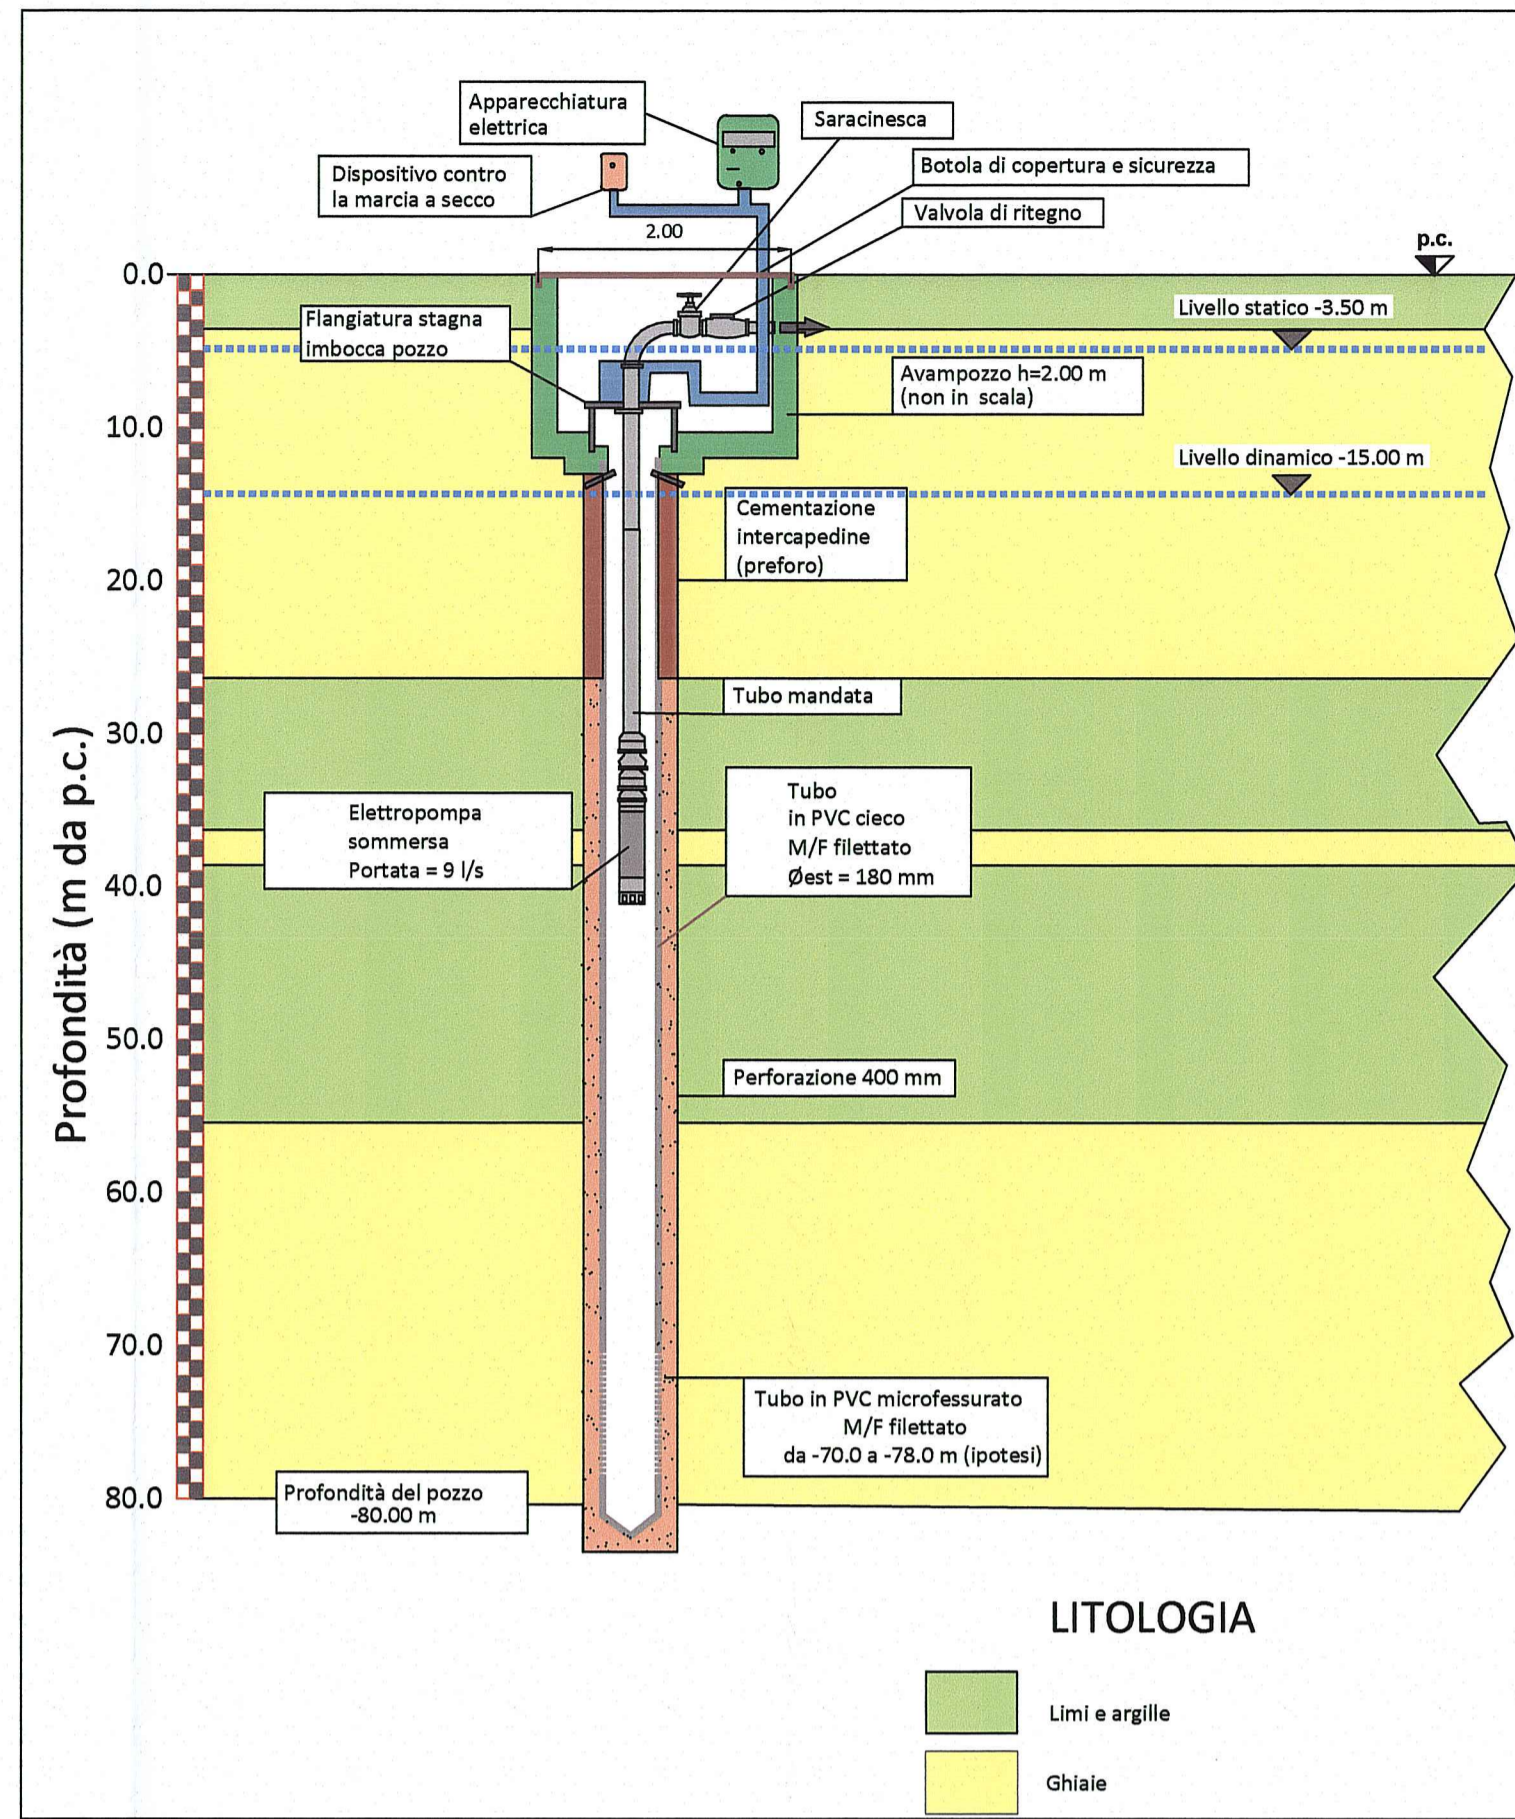


AREA DI CANTIERIZZAZIONE: 2A

A	AREA SERVIZI LOGISTICI
B	AREA OPERATIVA
C	AREA DI STOCCAGGIO
1	UFFICI
2	LABORATORIO
3	AREA STOCCAGGIO LABORATORIO
4	LOCALE VISITE MEDICHE
5	SALA RITROVO
6	ISOLA ECOLOGICA - RACCOLTA DIFFERENZIATA RSU
7	CABINA DI TRASFORMAZIONE CTRS
8	CABINA DI CONTROLLO IMPIANTI
9	SALA D'ATTESA AUTISTI
10	SPOGLIATOIO + BAGNO + UFFICI
11	CABINA DI TRASFORMAZIONE CTRN
12	LOCALE QUADRI GENERALE AREA DI CANTIERE
13	IMPIANTO A e B DI CLS
14	IMPIANTO DI MISTO CEMENTATO
15	CISTERNA ADDITIVO + VASCA DI CONTENIMENTO
16	DEPOSITO INERTI
17	CISTERNA ACQUA DA 30000 LITRI
18	POZZO ACQUA
19	DEPOSITO TEMPORANEO NON PERICOLOSO
20	CANALINA DI RACCOLTA ACQUE IMPIANTI CLS
21	AREA ESTERNA PER PROVE SU CLS FRESCO + LABORATORIO
22	IMPIANTO EUROECO-RECUPERO ACQUE DI LAVAGGIO
23	PESA
24	MAGAZZINO
25	CABINA ENEL DI ARRIVO E RILANCIO CMT ALL
26	LAVAGGIO AUTOMEZZI
27	CISTERNA GASOLIO

DESCRIZIONE DELLA MODIFICA:
Revisione generale

KEY-PLAN

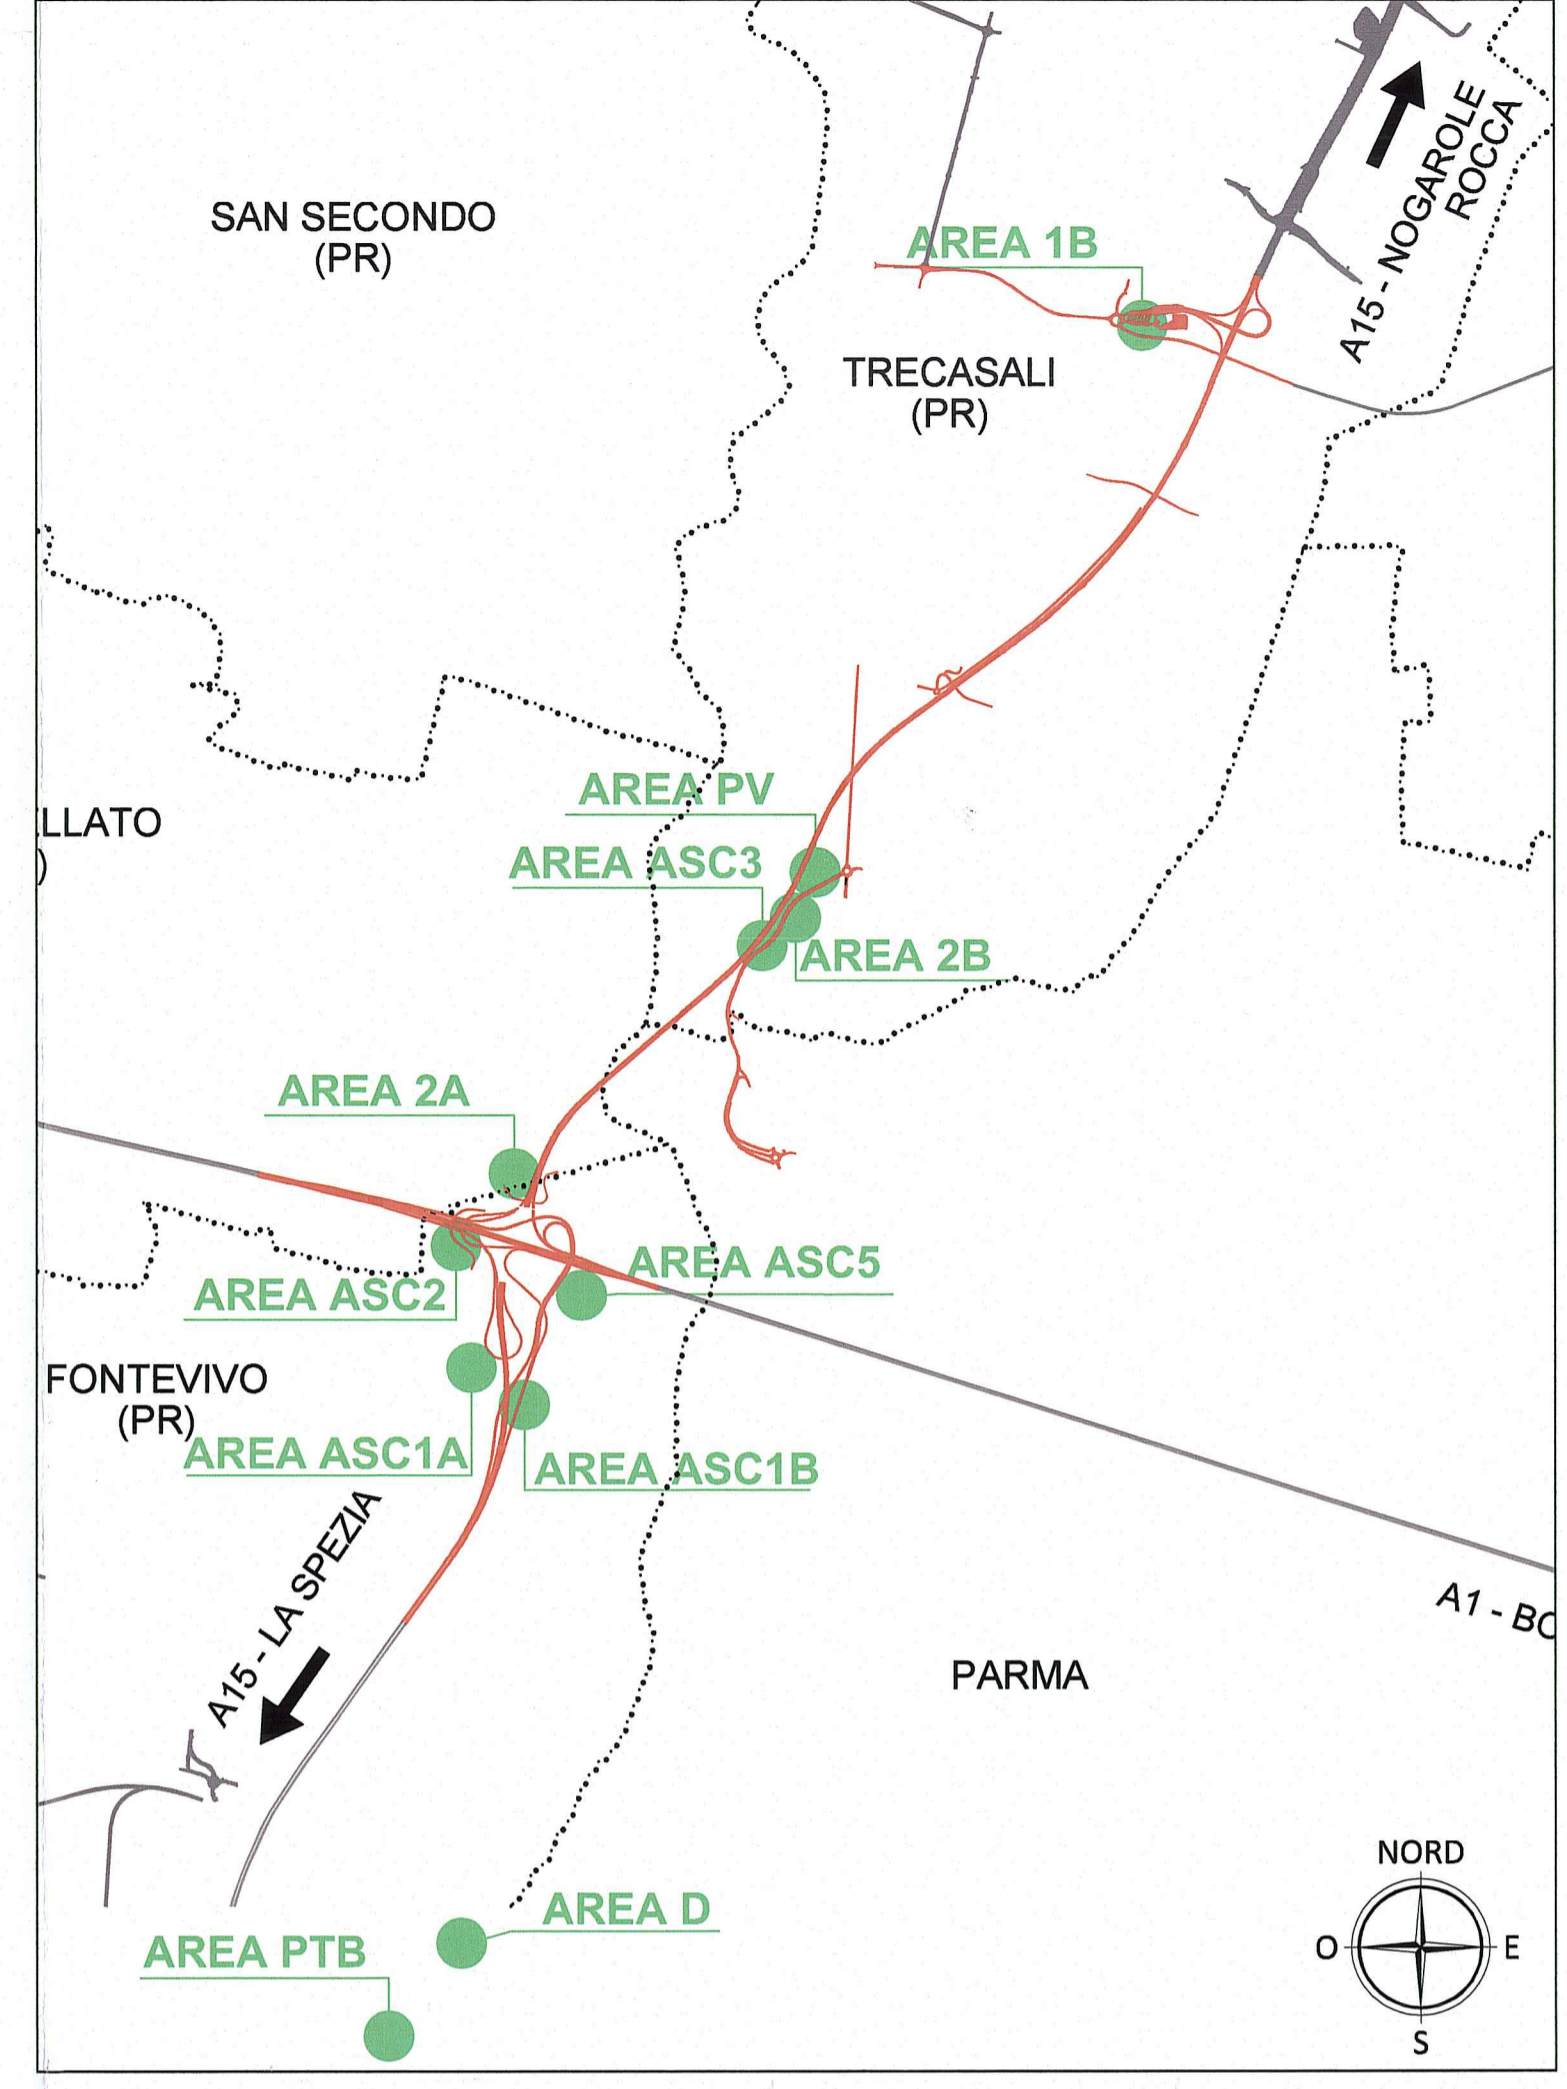

Committer: **AUTOCAMIONALE DELLA CISA S.p.A.**
Via Combara 26/A - Frazione Ponte Taro - 43015 NOCETO (PR)

Impresa Esecutrice: **PIZZAROTTI** FONDATA NEL 1910

AUTOSTRADA DELLA CISA A15 RACCORDO AUTOSTRADALE A15/A22 CORRIDOIO PLURIMODALE TIRRENO-BRENNERO RACCORDO AUTOSTRADALE FRA L' AUTOSTRADA DELLA CISA-FONTEVIVO (PR) E L' AUTOSTRADA DEL BRENNERO-NOGAROLE ROCCA (VR). I LOTTO.
C.U.P. G61B04000060008 C.I.G. 307068161E

PROGETTO ESECUTIVO

AUTOCAMIONALE DELLA CISA S.p.A.
Il Direttore TIRRE: _____ Il Responsabile del Progetto: _____ Il Presidente: _____

IMPRESA PIZZAROTTI & C. S.p.A.
Il Direttore Tecnico: **PIZZAROTTI & C. S.p.A.**
Il Responsabile di Progetto: **Dott. Ing. Luca Bondanelli**

PROGETTAZIONE DI: **PIZZAROTTI** FONDATA NEL 1910
Il Progettista: **Ing. Fabio Nigrelli**
Ordine degli Ingegneri della Provincia di Parma n. 3581

A.T.I.: **idroesse engineering** **ROCKSOIL S.p.A.** **VIA**
Il Coordinatore per la Sicurezza in fase di Progettazione: **Ing. Giovanni Maria Cepparotti**
Ordine degli Ingegneri della Provincia di Viterbo n. 392

Consulenza specialistica a cura di: **PIZZAROTTI & C. S.p.A.**
Il Progettista Responsabile Integrazione Prestazioni Specialistiche: **Ing. Pietro Mazzoli**
Ordine degli Ingegneri della Provincia di Parma n. 3581

Titolo Elaborato: **Cantierizzazione Cantierizzazione Ambito operativo 2 - Area di cantierizzazione 2A Planimetria di posizionamento e sezione pozzo**
Data Emisione Progetto: 18/03/2014
Scala: VARIE

N.RO IDENTIFICATIVO	COICE COMESSA	LOTTO	FASE	ENTE	AMBITO	CAL. OPERA	N.RO OPERA	PARTE OPERA	TIPO DOC.	N.RO PROG. DOC.	REVISIONE
	RAAA	1	E	I	CN	CN	02	C	PL	045	C

Rev.	Data	DESCRIZIONE REVISIONE	Redatto	Controllato	Approvato
C	28/01/2016	REVISIONE GENERALE	MORDACCI	NIGRELLI	MAZZOLI
B	10/10/2014	REVISIONE COMPLETA AREA, EDIFICI ED IMPIANTI	MORDACCI	F. NIGRELLI	MAZZOLI
A	18/08/2014	REMISSIONE PROGETTO ESECUTIVO	Y. ZORZI	F. NIGRELLI	MAZZOLI