PLANIMETRIA RETE DI DISTRIBUZIONE ACQUA POTABILE

LEGENDA RETE DISTRIBUZIONE ACQUA	
	INSERIMENTO SU CONDOTTA IDRICA ESISTENTE CON GRUPPO VALVOLE DI INTERCETTAZIONE
	PRESA ACQUA IN PROGETTO PEAD PN10 DN32
	PRESA ACQUA IN PROGETTO PEAD PN10 DE40
1	FINE TRATTA CON IDRANTE SOTTOSUOLO
	IRRIGATORE PER BAGNATURA CUMULI INERTI
	RETE ACQUA POTABILE PEAD PE100 PN10

NOTA

REVISIONE GENERALE:
Aggiornato base planimetrica e inserito nota.

PIPING INTERFERENZA CANALE

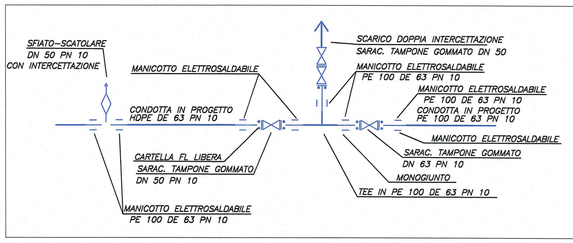

LEGENDA PIPING	
	TI A 3 FLANGE
	GIUNTO A MANICOTTO
	MONOGIUNTO O CARTELLA E FLANG. MOB.
	SARACINESCA A CUNEO GOMMATO
	SCARICO A DOPPIA INTERCETTAZIONE
	SFIATO
	RETE IDRICA IN PROGETTO PE 100

AREA DI CANTIERIZZAZIONE: 2B	
A	AREA SERVIZI LOGISTICI
B	AREA OPERATIVA
1	GUARDIOLA
2	UFFICIO TIPO 1 - APPALTATORE
3A	UFFICIO TIPO 2 - AUTOCISA
3B	UFFICIO TIPO 2 - APPALTATORE
4	LOCALE PER VISITE MEDICHE
5	LOCALE RICOVERO
6	BLOCCO SERVIZI IGIENICI
7	SPOGLIATOIO
8	OFFICINA
9	MAGAZZINO
10	LAVAGGIO MEZZI OPERATIVI
11	COMPRESSORE
12	CISTERNA OLI
13	CISTERNA CARBURANTE
14	VASCA LAVAGGIO

AREA DI CANTIERE PV

quota fondo vasca +37.96

HDPE DE 63 PN 10
HDPE DE 75 PN 10

N° 12 posti auto

N° 5 posti mezzi di cantiere

Derivazione Vedi elaborato RAAA1EICNCN02CSC024A

Pozzetto/nicchia contatori Vedi elaborato RAAA1EICNCN02CSC024A

Estendimento alla rete esistente da concordare col Gestore

Scarico in fognatura Vedi piping in questa tavola ed elaborato RAAA1EICNCN02CSC024A

Incamiciatura tubazione per interferenza canale Vedi piping in questa tavola ed elaborato RAAA1EICNCN02CSC024A

Sfiato Vedi piping in questa tavola ed elaborato RAAA1EICNCN02CSC024A

VARIANTE SP10 ALL'ABITATO DI VIAROLO

CARRAIA PER TRANSITO AGRICOLO NON UTILIZZATA DAI MEZZI DI CANTIERE

NORD O E S

SCALA 1:500

KEY-PLAN

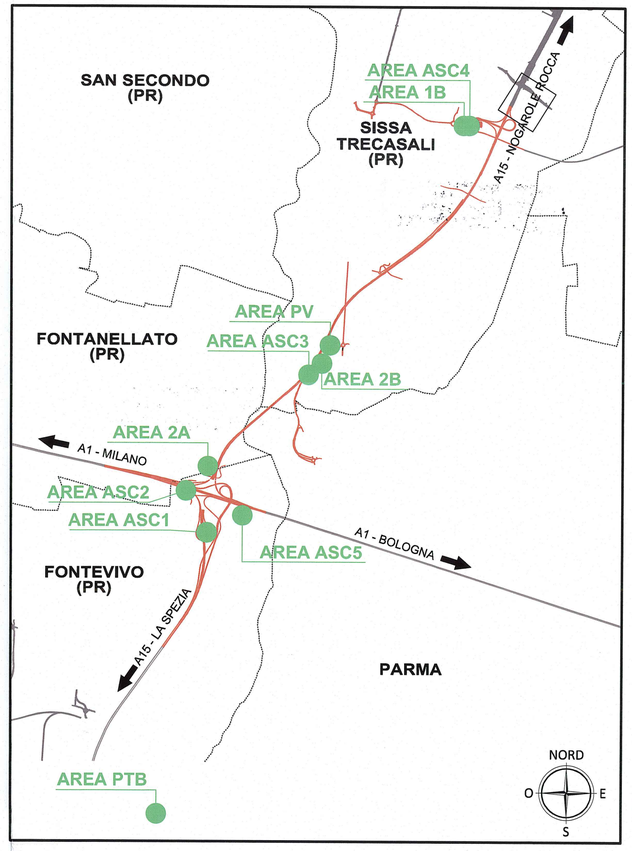

Committente:

AUTOCAMIONALE DELLA CISA S.P.A.

Via Camboara 26/A - Frazione Ponte Taro - 43015 NOCETO (PR)

Impresa Esecutrice: PIZZAROTTI FONDATA NEL 1910

AUTOSTRADA DELLA CISA A15
RACCORDO AUTOSTRADALE A15/A22
CORRIDOIO PLURIMODALE TIRRENO-BRENNERO
RACCORDO AUTOSTRADALE FRA L' AUTOSTRADA DELLA CISA-FONTEVIVO (PR) E L' AUTOSTRADA DEL BRENNERO-NOGAROLE ROCCA (VR). I LOTTO.

C.U.P. G61B04000060008 C.I.G. 307068161E

PROGETTO ESECUTIVO

AUTOCAMIONALE DELLA CISA S.p.A.
Il Direttore TIBRE: Il Responsabile del Procedimento: Il Presidente:

IMPRESA PIZZAROTTI & C. S.p.A.
Il Direttore Tecnico: IMPRESA PIZZAROTTI & C. S.p.A. Il Responsabile di Progetto Dott. Ing. Luca Bondanelli

Il Geologo:

PROGETTAZIONE DI: PIZZAROTTI FONDATA NEL 1910
A.T.I.: idroesse engineering MANDATARIA; ROCK SOIL S.p.A. MANDANTE; ViA S.r.l. MANDANTE

Il Progettista:
Ing. Fabio Nigrelli
Ordine degli Ingegneri della Provincia di Palermo n. 8581

Coordinatore per la Sicurezza in fase di Progettazione:
Ing. Giovanni Maria Cepparotti
Ordine degli Ingegneri della Provincia di Viterbo n. 392

Consulenza specialistica a cura di:

Progettista Responsabile Integrazione Prestazioni Specialistiche:
Impresa Pizzarotti & C. S.p.A.
Ing. Pietro Mazzoli
Ordine degli Ingegneri della Provincia di Parma n. 821

Titolo Elaborato:

Cantierizzazione
Cantierizzazione
Ambito operativo 2 - Area di cantierizzazione 2B
Planimetria rete di distribuzione acqua potabile

Data Emissione Progetto: 18/03/2014

Scala: 1:500

Identif. Elaborato:

N.RO IDENTIFICATIVO	CODICE COMMESSA	LOTTO	FASE	ENTE	AMBITO	CAT. OPERA	N.RO OPERA	PARTE OPERA	TIPO DOC.	N.RO PROGR. DOC.	REVISIONE
	RAAA	1	E	I	CN	CN	02	C	PL	047	C

Rev.	Data	DESCRIZIONE REVISIONE	Redatto	Controllato	Approvato
C	21/11/2014	Revisione generale base planimetrica	GARILESI	NIGRELLI	MAZZOLI
B	10/10/2014	Istruttoria A15 prot. n. 731 del 08/09/2014	MORDACCI	F.NIGRELLI	MAZZOLI
A	16/06/2014	EMISSIONE PROGETTO ESECUTIVO	Y. ZORZI	F. NIGRELLI	MAZZOLI