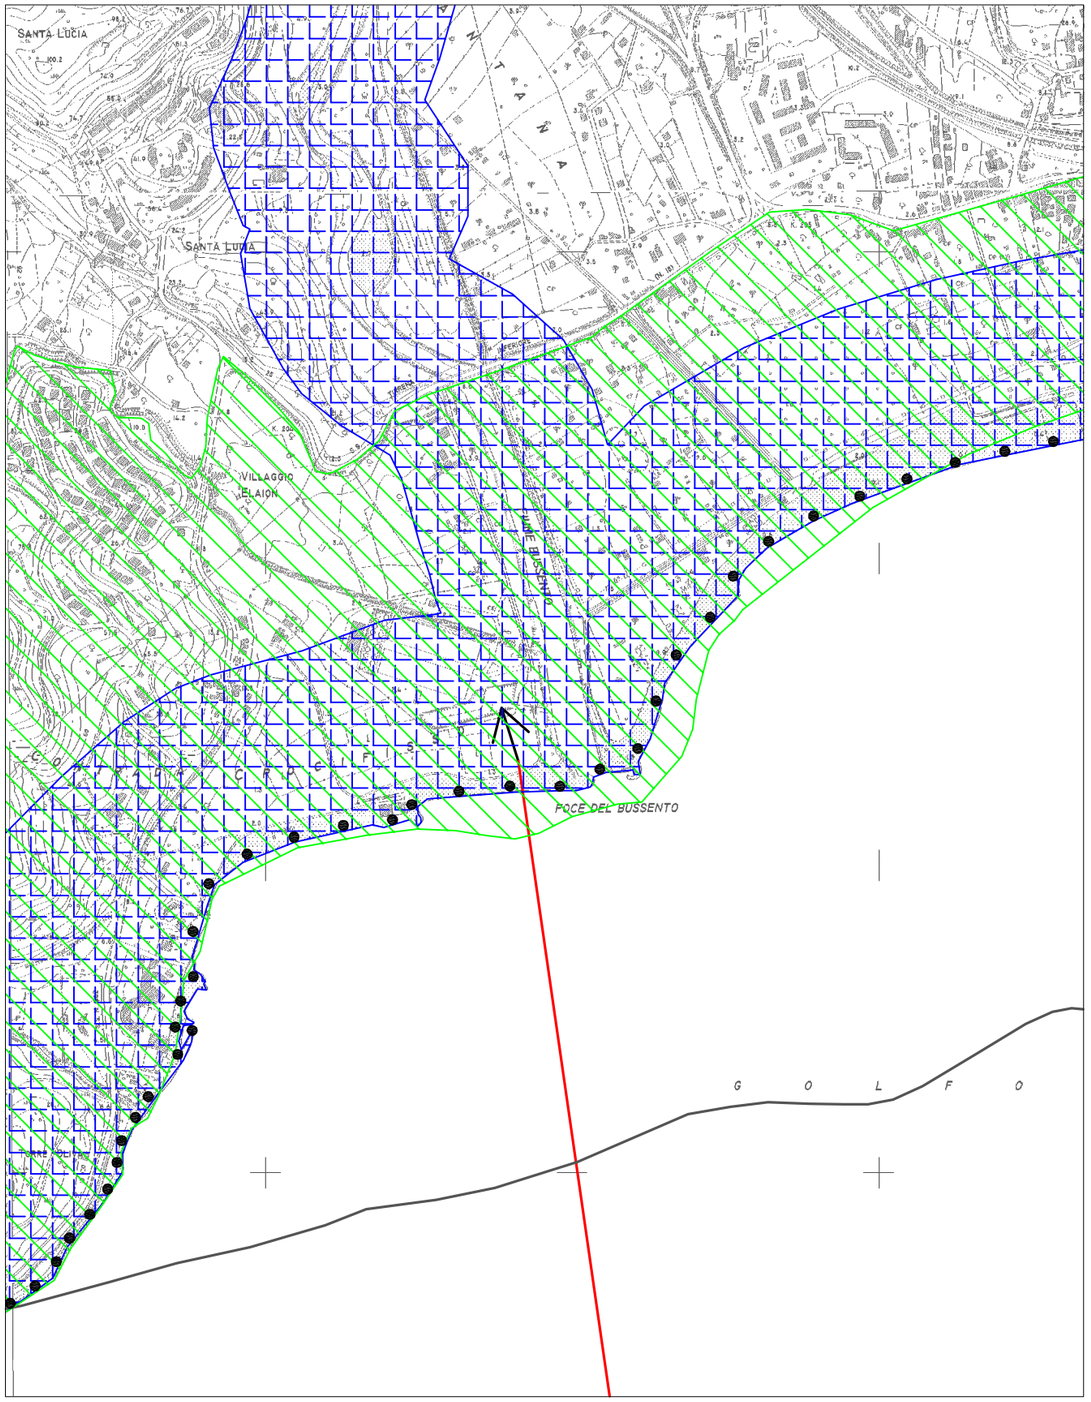

N

LEGENDA

METANODOTTO OFF-SHORE IN PROGETTO

METANODOTTO ON-SHORE IN PROGETTO

BENI CULTURALI E PAESAGGISTICI (D. LGS 42/04)

TERRITORI COSTIERI E CONTERMINI AI LAGHI PER UNA FASCIA DI 300 m DALLA LINEA DI BATTIGIA. FIUMI, TORRENTI E CORSI D'ACQUA ISCRITTI AGLI ELENCHI PREVISTI DAL T.U. APPROVATO CON R.D. 1775 E RELATIVE SPONDE PER UNA FASCIA DI 150 m (ART. 142)

PARCHI E RISERVE NAZIONALI E REGIONALI ED I TERRITORI DI PROTEZIONE ESTERNA DEI PARCHI (ART.142)

AREE DI NOTEVOLE INTERESSE PUBBLICO (ART. 136)

SCALA

0 100 200 400 m

DOCUMENTI DI RIFERIMENTO	Rev.	DESCRIZIONE	DATA	ELABORATO	VERIFICATO	APPROVATO
	2	EMISSIONE PER ENTI	GIUGNO 2008	M. Vigitello	P. Farinelli	P.Iorio/L.Rossini
	1	EMISSIONE FINALE	MAGGIO 2008	M. Vigitello	P. Farinelli	P.Iorio/L.Rossini
SNAMPROGETTI, 2008, DISEGNO LB-D-83213	0	EMISSIONE BOZZA PRELIMINARE PER INFORMAZIONE	MARZO 2008	M. Vigitello	P. Farinelli	P.Iorio/L.Rossini

Eni — Snam Rete Gas

PROGETTISTA: Technip — TECHNIP ITALY S.p.A. — Techfem — Tecnoconsult

INIZIATIVA SEALINE TIRRENICA
TRATTO MONFORTE SAN GIORGIO - POLICASTRO BUSSENTINO
DN 800 (32"), P215 bar
CONDOTTE SOTTOMARINE
SIA - QUADRO PROGRAMMATICO

APPRODO DI POLICASTRO BUSSENTINO
VINCOLI 42/04

COMMESSA	UNITA'
NR/06187	50

Disegno: SPC. 50-ZX-E-85010
Rif. TPIT: 2313-000-NM-3700-17

FIGURA 6.2

REVISIONE 2 — Foglio. 1 di 1

SCALA 1:10.000

A3

File: 07-431-ENV-H2-0602.dwg / Il presente disegno è di proprietà aziendale - La società tutelerà i propri diritti a termine di legge