

AREA DI CANTIERE 2B


FUNZIONE: AREA LOGISTICA, OPERATIVA E DI STOCCAGGIO

LEGENDA


- ACCESSIBILITA' ALL'AREA DI CANTIERE
- ACCESSIBILITA' DA PISTA
- VIABILITA' INTERNA DELL'AREA DI CANTIERIZZAZIONE

AREA DI CANTIERIZZAZIONE: 2B

A	AREA SERVIZI LOGISTICI
B	AREA OPERATIVA
1	GUARDIOLA
2	UFFICIO TIPO 1 - APPALTATORE
3A	UFFICIO TIPO 2 - AUTOCISA
3B	UFFICIO TIPO 2 - APPALTATORE
4	LOCALE PER VISITE MEDICHE
5	LOCALE RICOVERO
6	BLOCCO SERVIZI IGIENICI
7	SPOGLIATOIO
8	OFFICINA
9	MAGAZZINO
10	LAVAGGIO MEZZI OPERATIVI
11	COMPRESSORE
12	CISTERNA OLI
13	CISTERNA CARBURANTE
14	VASCA LAVAGGIO

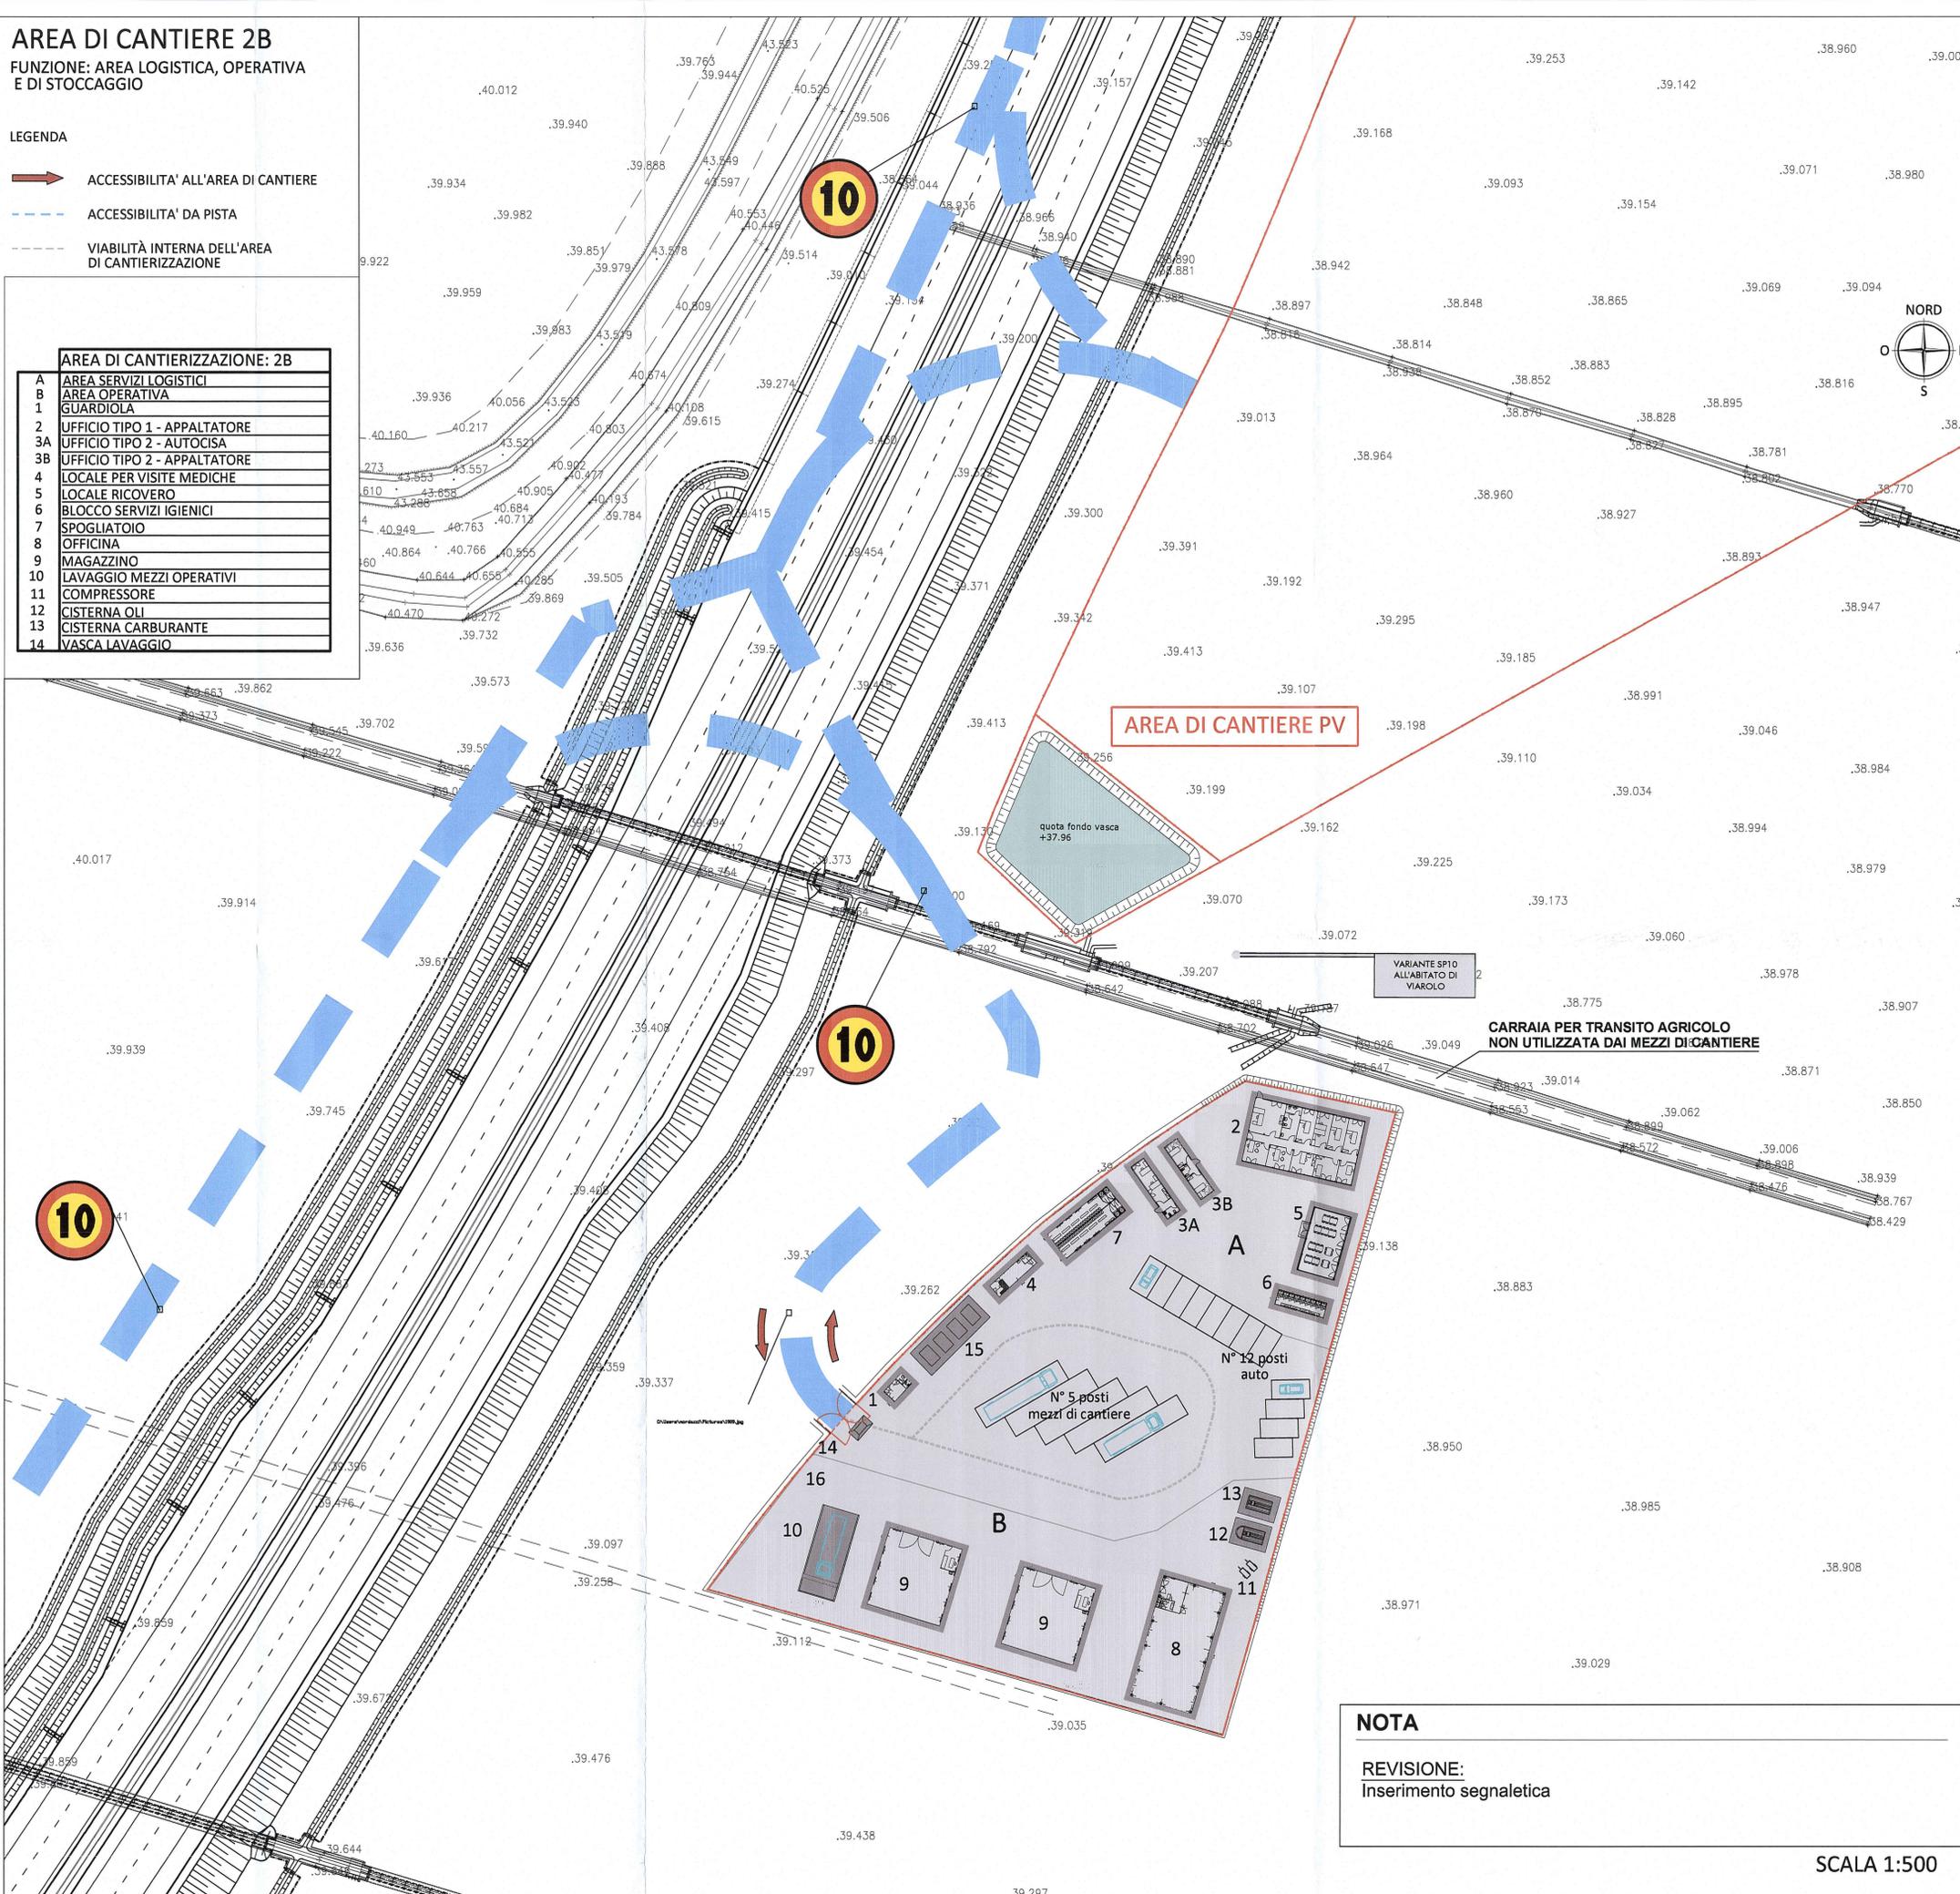

KEY-PLAN

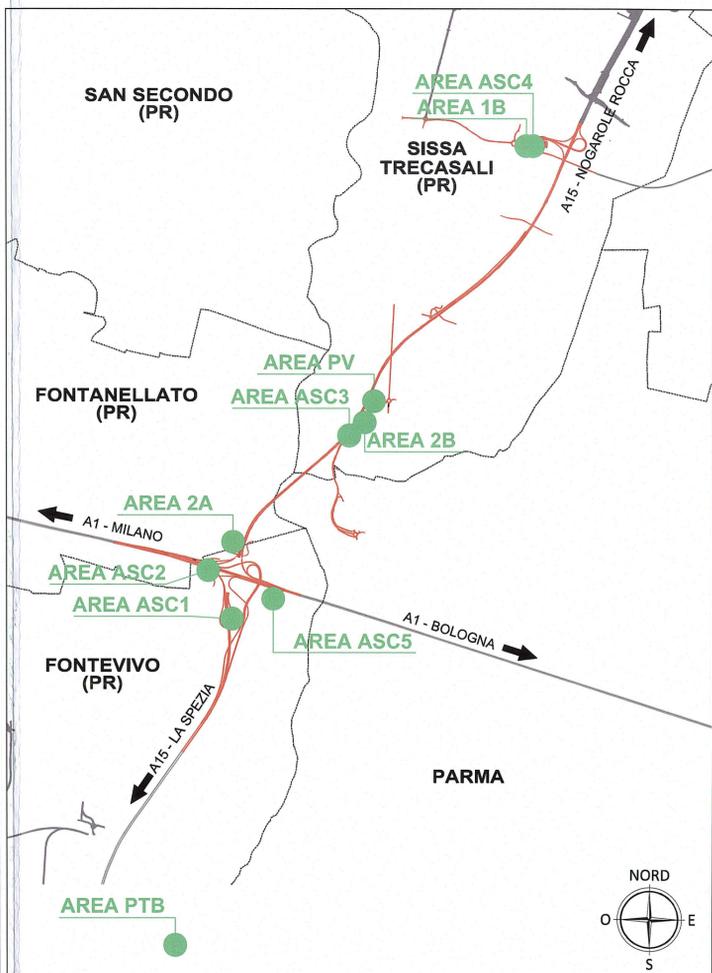

NOTA

REVISIONE:
Inserimento segnaletica

SCALA 1:500

Committente:
 AUTOCAMIONALE DELLA CISA S.p.A.
Via Camboara 26/A - Frazione Ponte Taro - 43015 NOCETO (PR)

Impresa Esecutrice:
 PIZZAROTTI
FONDATA NEL 1910

AUTOSTRADA DELLA CISA A15
RACCORDO AUTOSTRADALE A15/A22
CORRIDOIO PLURIMODALE TIRRENO-BRENNERO
RACCORDO AUTOSTRADALE FRA L' AUTOSTRADA DELLA CISA-FONTEVIVO (PR)
E L' AUTOSTRADA DEL BRENNERO-NOGAROLE ROCCA (VR). I LOTTO.
C.U.P. G61B0400060008 C.I.G. 307068161E

PROGETTO ESECUTIVO

AUTOCAMIONALE DELLA CISA S.p.A.
Il Direttore TIRE: _____ Il Responsabile del Procedimento: _____ Il Presidente: _____

IMPRESA PIZZAROTTI & C. S.p.A.
Il Direttore Tecnico: **MPRESA PIZZAROTTI & C. S.p.A.**
Il Responsabile di Progetto
Dott. Ing. Luca Bondanelli

PROGETTAZIONE DI:
 PIZZAROTTI
FONDATA NEL 1910

A.T.I.: **idresse engineering** **ROCKSOIL S.p.A.** **VIA**
MANIFATTURA MANIFATTURA

Consulenza specialistica a cura di:
PIETRO MAZZOLI
Impresa Pizzarotti & C. S.p.A.
Ing. Pietro Mazzoli
Ordine degli Ingegneri della Provincia di Parma n. 821

Titolo Elaborato: **Cantierizzazione Cantierizzazione**
Ambito operativo 2 - Area di cantierizzazione 2B
Planimetria inquadramento generale, layout di cantiere e segnaletica
Data Emissione Progetto: 18/03/2014
Scala: 1:500

Identif. Elaborato:		REVISIONE										
NRO IDENTIFICATIVO	COCCIA COMMESSA	LOTTO	FASE	ENTE	AMBITO	CDI. OPERA	NRO OPERA	PARTI OPERA	TIPO DOC.	NRO PROGR. DOC.	REVISIONE	
	RAAA	1	E	I	CN	CN	02	C	PL	024	D	
D	02/02/2015	Inserimento segnaletica								MORDACCI	NGRELLI	MAZZOLI
C	21/11/2014	Revisione generale base planimetria								CARLESII	NGRELLI	MAZZOLI
B	10/10/2014	Istruttoria A15 prot. n. 751 del 08/09/2014								MORDACCI	F.NGRELLI	MAZZOLI
A	18/06/2014	REMISSIONE PROGETTO ESECUTIVO								BRAGLIA	F.NGRELLI	MAZZOLI
Rev.	Data	DESCRIZIONE REVISIONE								Redatto	Controllato	Approvato