PLANIMETRIA RETE ACQUE BIANCHE E NERE

NOTA

REVISIONE GENERALE:
Aggiornato base planimetrica e inserito nota.

AREA DI CANTIERIZZAZIONE: 2B	
A	AREA SERVIZI LOGISTICI
B	AREA OPERATIVA
1	GUARDIOLA
2	UFFICIO TIPO 1 - APPALTATORE
3A	UFFICIO TIPO 2 - AUTOCISA
3B	UFFICIO TIPO 2 - APPALTATORE
4	LOCALE PER VISITE MEDICHE
5	LOCALE RICOVERO
6	BLOCCO SERVIZI IGIENICI
7	SPOGLIATOIO
8	OFFICINA
9	MAGAZZINO
10	LAVAGGIO MEZZI OPERATIVI
11	COMPRESSORE
12	CISTERNA OLI
13	CISTERNA CARBURANTE
14	VASCA LAVAGGIO

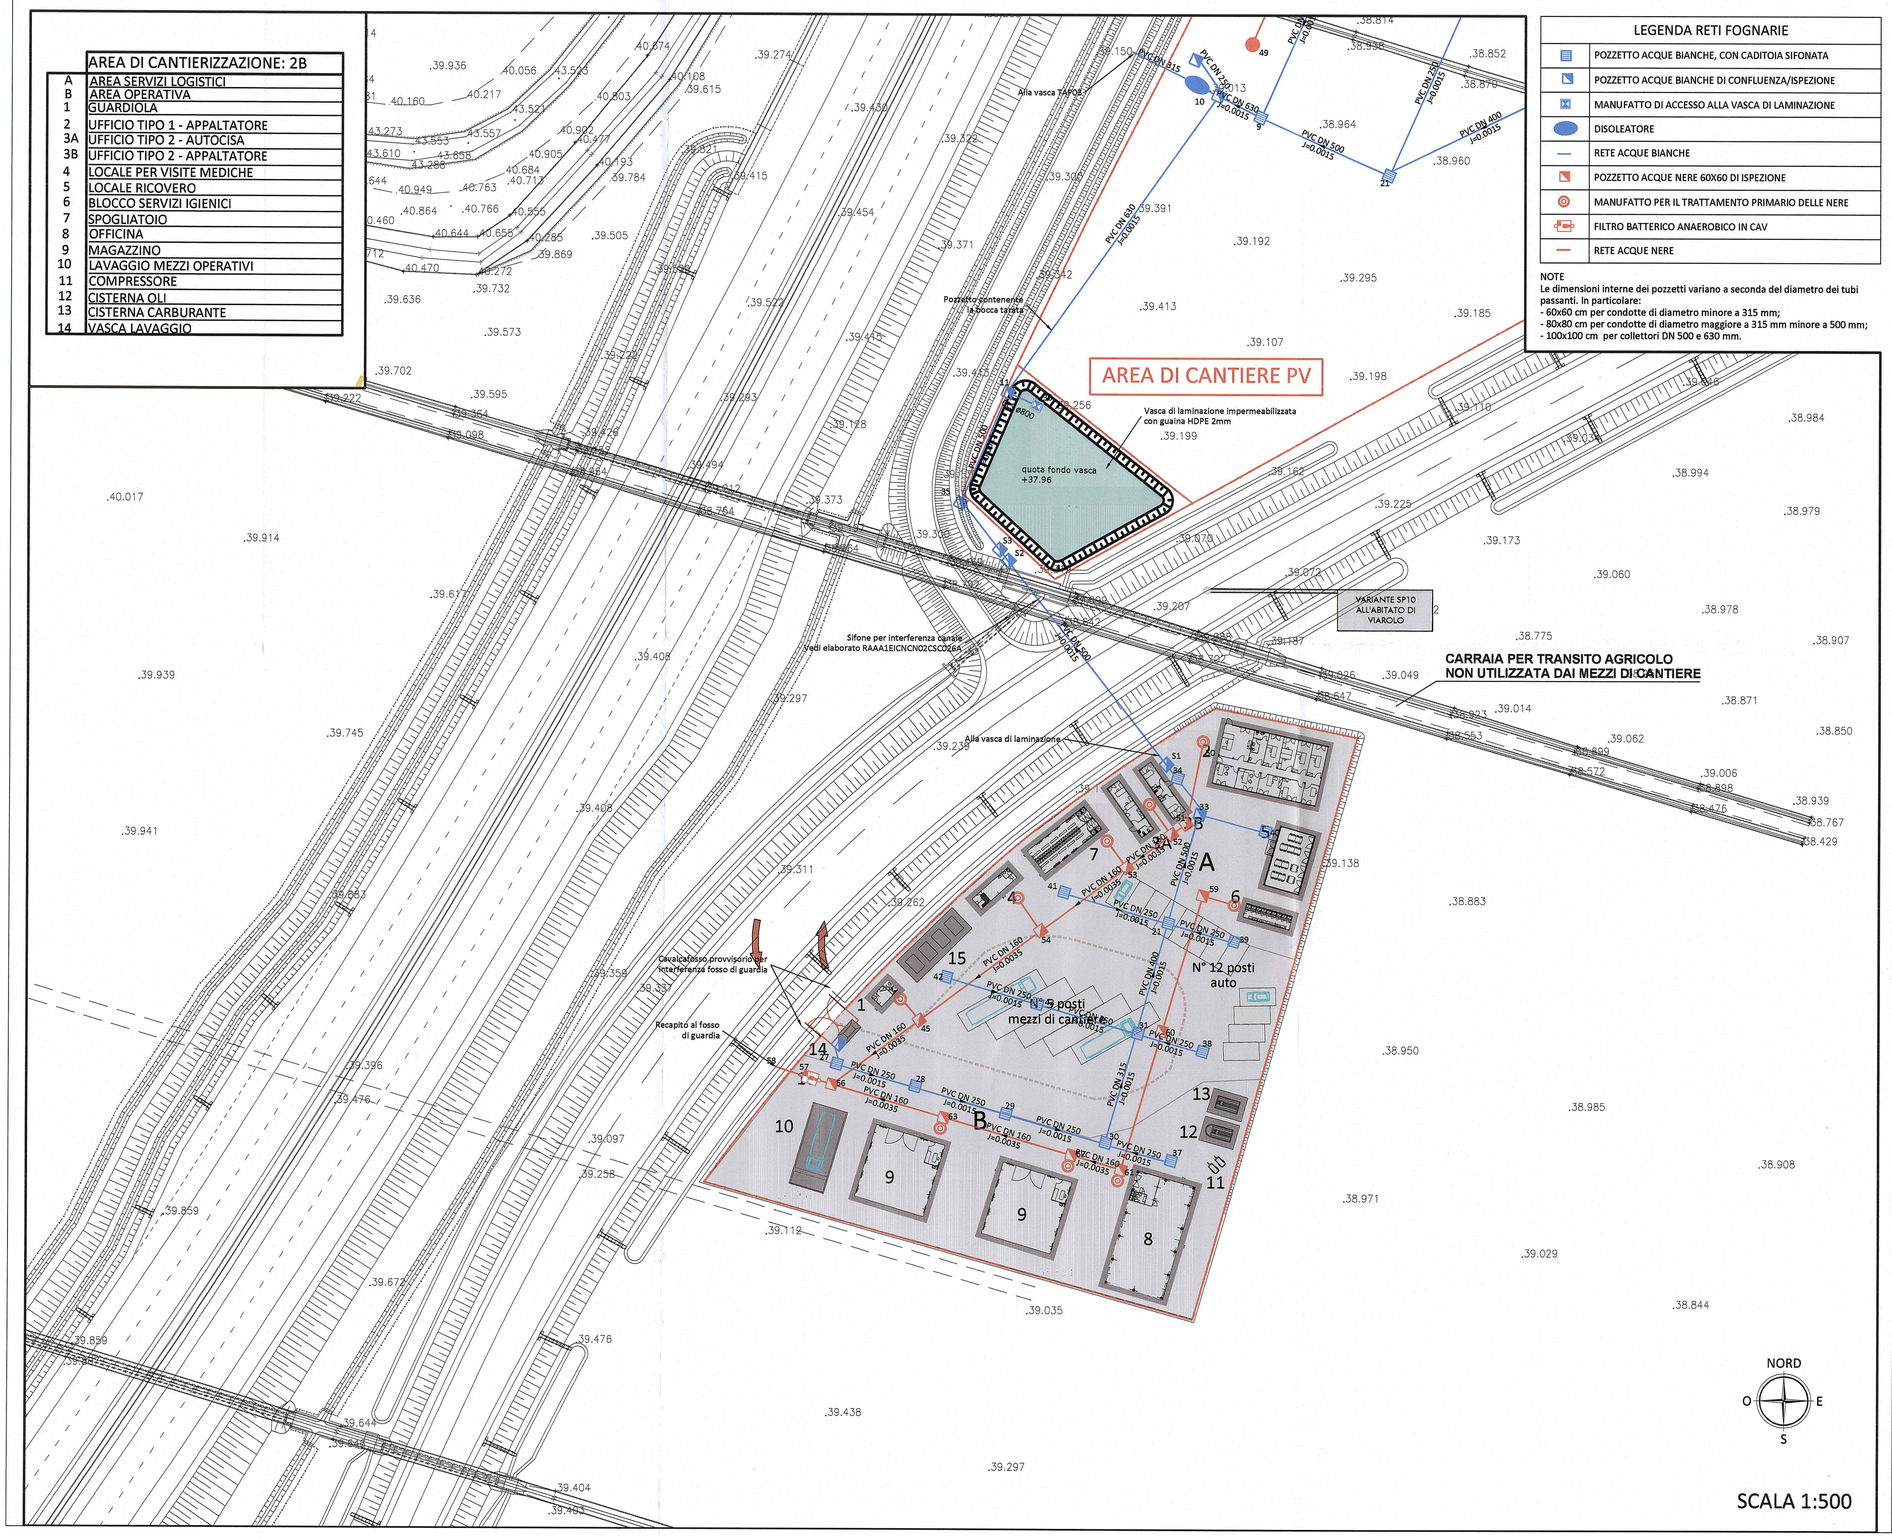

SCALA 1:500

LEGENDA RETI FOGNARIE
POZZETTO ACQUE BIANCHE, CON CADITOIA SIFONATA
POZZETTO ACQUE BIANCHE DI CONFLUENZA/ISPEZIONE
MANUFATTO DI ACCESSO ALLA VASCA DI LAMINAZIONE
DISOLEATORE
RETE ACQUE BIANCHE
POZZETTO ACQUE NERE 60X60 DI ISPEZIONE
MANUFATTO PER IL TRATTAMENTO PRIMARIO DELLE NERE
FILTRO BATTERICO ANAEROBICO IN CAV
RETE ACQUE NERE

NOTE
Le dimensioni interne dei pozzetti variano a seconda del diametro dei tubi passanti. In particolare:
- 60x60 cm per condotte di diametro minore a 315 mm;
- 80x80 cm per condotte di diametro maggiore a 315 mm minore a 500 mm;
- 100x100 cm per collettori DN 500 e 630 mm.

KEY-PLAN

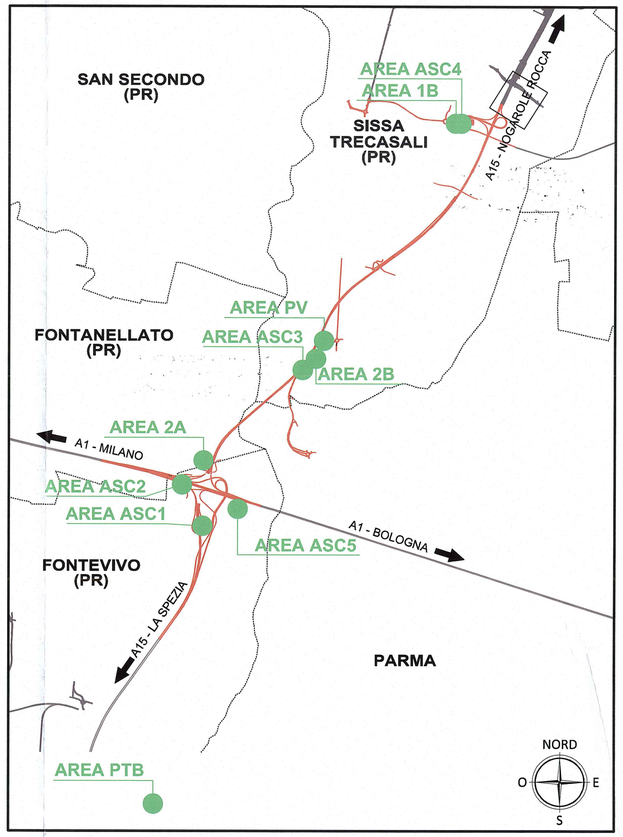

Committente:

AUTOCAMIONALE DELLA CISA S.P.A.
Via Camboara 26/A - Frazione Ponte Taro - 43015 NOCETO (PR)

Impresa Esecutrice:

PIZZAROTTI FONDATA NEL 1910

AUTOSTRADA DELLA CISA A15
RACCORDO AUTOSTRADALE A15/A22
CORRIDOIO PLURIMODALE TIRRENO-BRENNERO
RACCORDO AUTOSTRADALE FRA L' AUTOSTRADA DELLA CISA-FONTEVIVO (PR) E L' AUTOSTRADA DEL BRENNERO-NOGAROLE ROCCA (VR). I LOTTO.

C.U.P. G61B04000060008 | C.I.G. 307068161E

PROGETTO ESECUTIVO

AUTOCAMIONALE DELLA CISA S.p.A.
Il Direttore TIBRE: | Il Responsabile del Procedimento: | Il Presidente:

IMPRESA PIZZAROTTI & C. S.p.A.
Il Direttore Tecnico: IMPRESA PIZZAROTTI & C. S.p.A. Il Responsabile di Progetto Dott. Ing. Luca Bondanelli

Il Geologo:

PROGETTAZIONE DI:
PIZZAROTTI FONDATA NEL 1910
A.T.I.: idroesse engineering MANDATARIA | ROCKSOIL S.p.A. MANDANTE | VIA ENGINEERING S.r.l. MANDANTE

Il Progettista:
Ing. Fabio Nigrelli
Ordine degli Ingegneri della Provincia di Benevento n. 1381

Coordinatore per la Sicurezza in fase di Progettazione:
Ing. Giovanni Maria Cepparotti
Ordine degli Ingegneri della Provincia di Viterbo n. 392

Consulenza specialistica a cura di:

Progettista Responsabile integrazione prestazioni specialistiche:
Impresa Pizzarotti & C. S.p.A.
Ing. Pietro Mazzoli
Ordine degli Ingegneri della Provincia di Parma n. 621
IMPRESA PIZZAROTTI ISCRITTO ORDINE INGEGNERI PARMA n. 621

Titolo Elaborato:

Cantierizzazione
Cantierizzazione
Ambito operativo 2 - Area di cantierizzazione 2B
Planimetria rete fognaria acque bianche e nere

Data Emissione Progetto: 18/03/2014
Scala: 1:500

Identif. Elaborato:

N.RO IDENTIFICATIVO	CODICE COMMESSA	LOTTO	FASE	ENTE	AMBITO	CAT. OPERA	N.RO OPERA	PARTE OPERA	TIPO DOC.	N.RO PROGR. DOC.	REVISIONE
	RAAA	1	E	I	CN	CN	02	C	PL	027	C

Rev.	Data	DESCRIZIONE REVISIONE	Redatto	Controllato	Approvato
C	21/11/2014	Revisione generale	GARILESI	NIGRELLI	MAZZOLI
B	10/10/2014	Istruttoria A15 prot. n. 731 del 08/09/2014	MORDACCI	F.NIGRELLI	MAZZOLI
A	16/06/2014	RIEMISSIONE PROGETTO ESECUTIVO	Y. ZORZI	F. NIGRELLI	MAZZOLI