

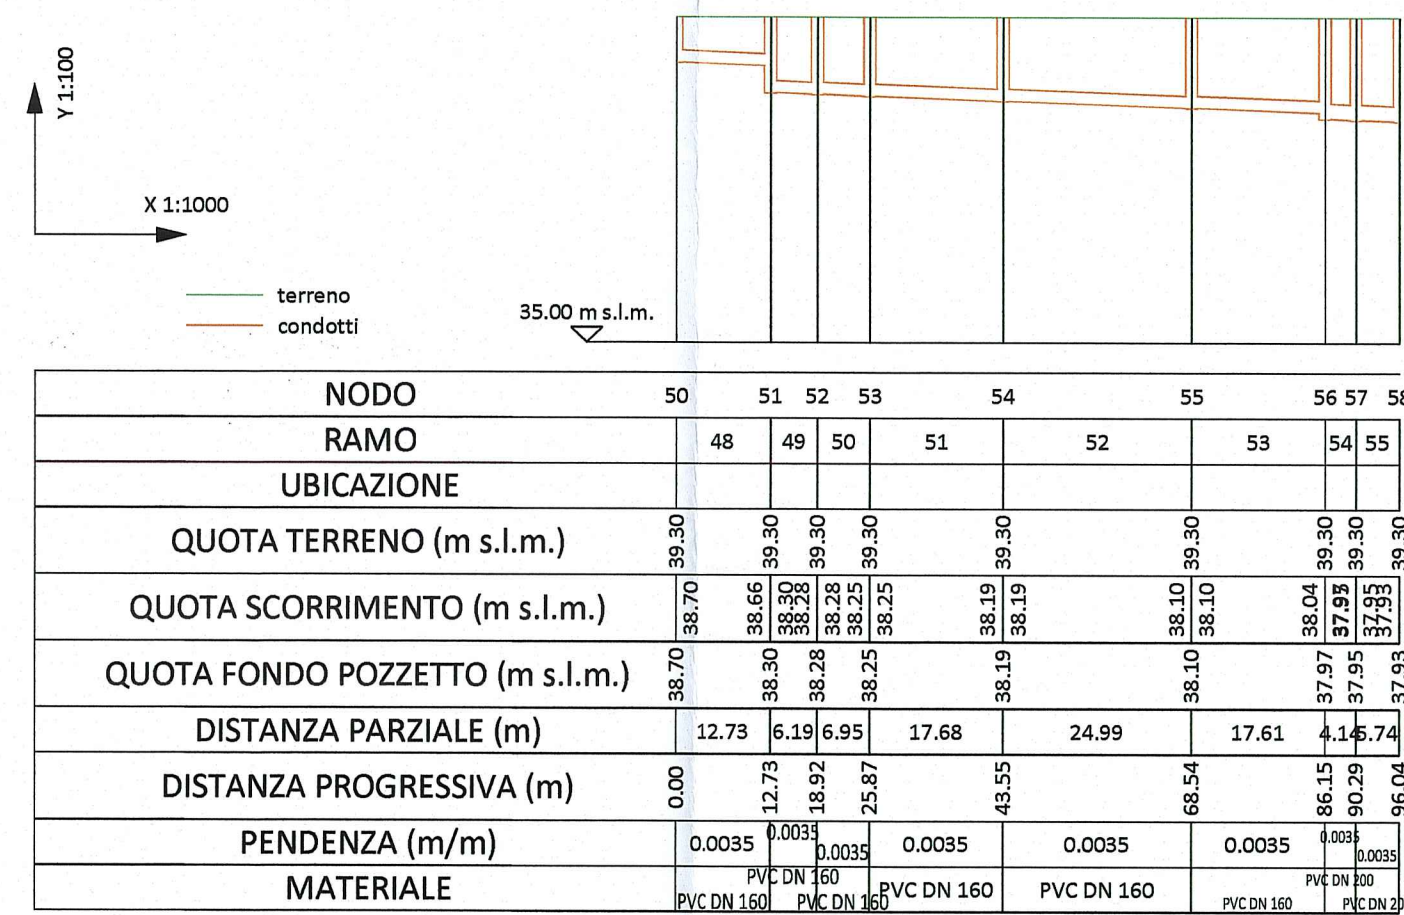
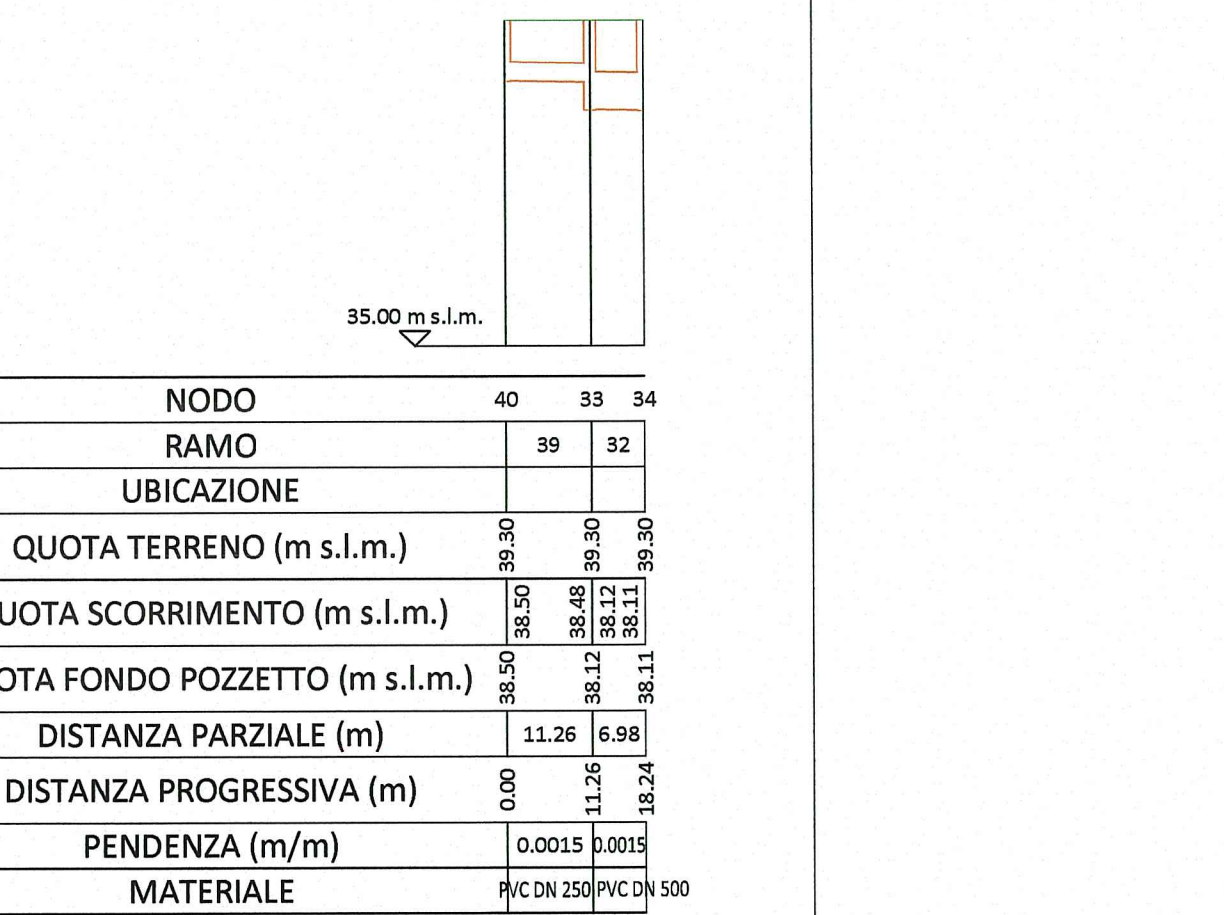
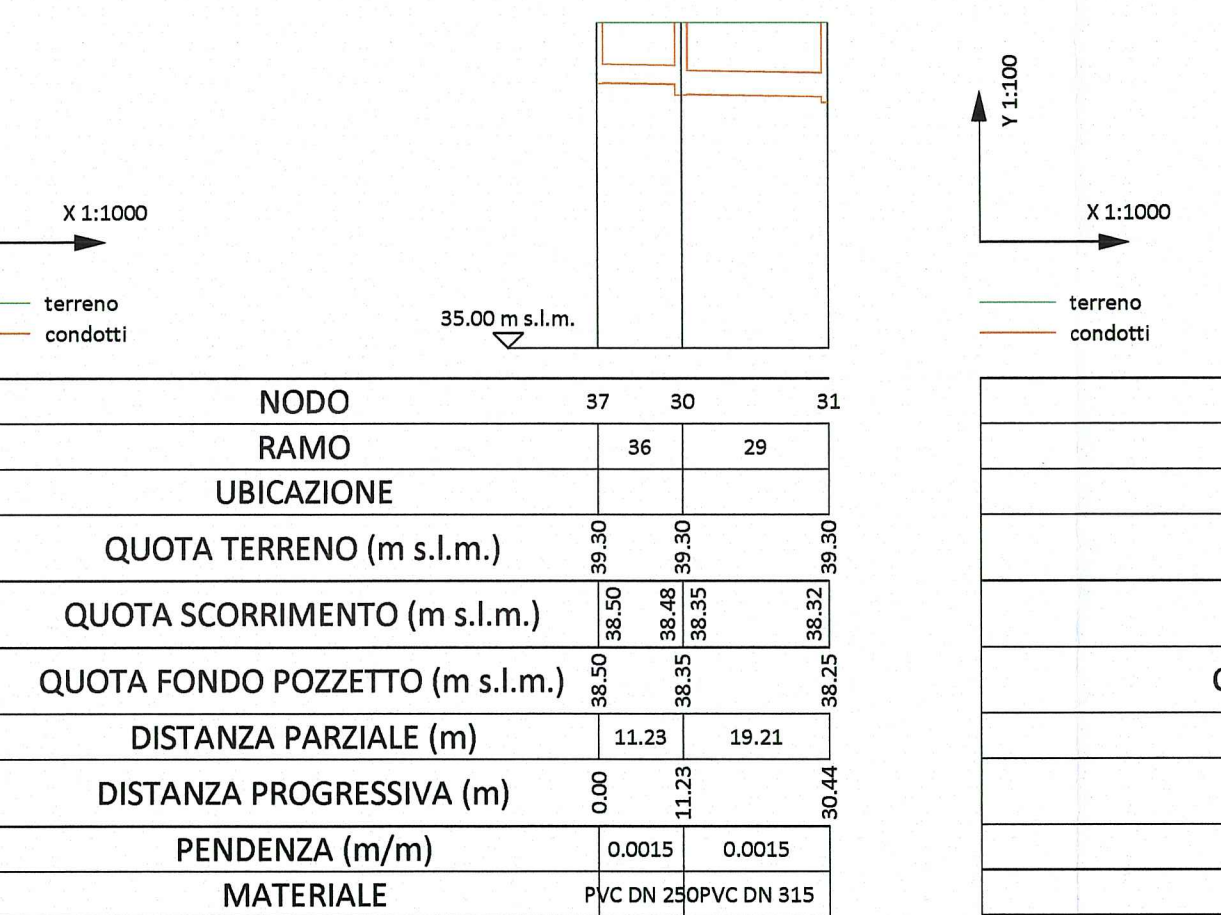



PROFILO RETE ACQUE NERE

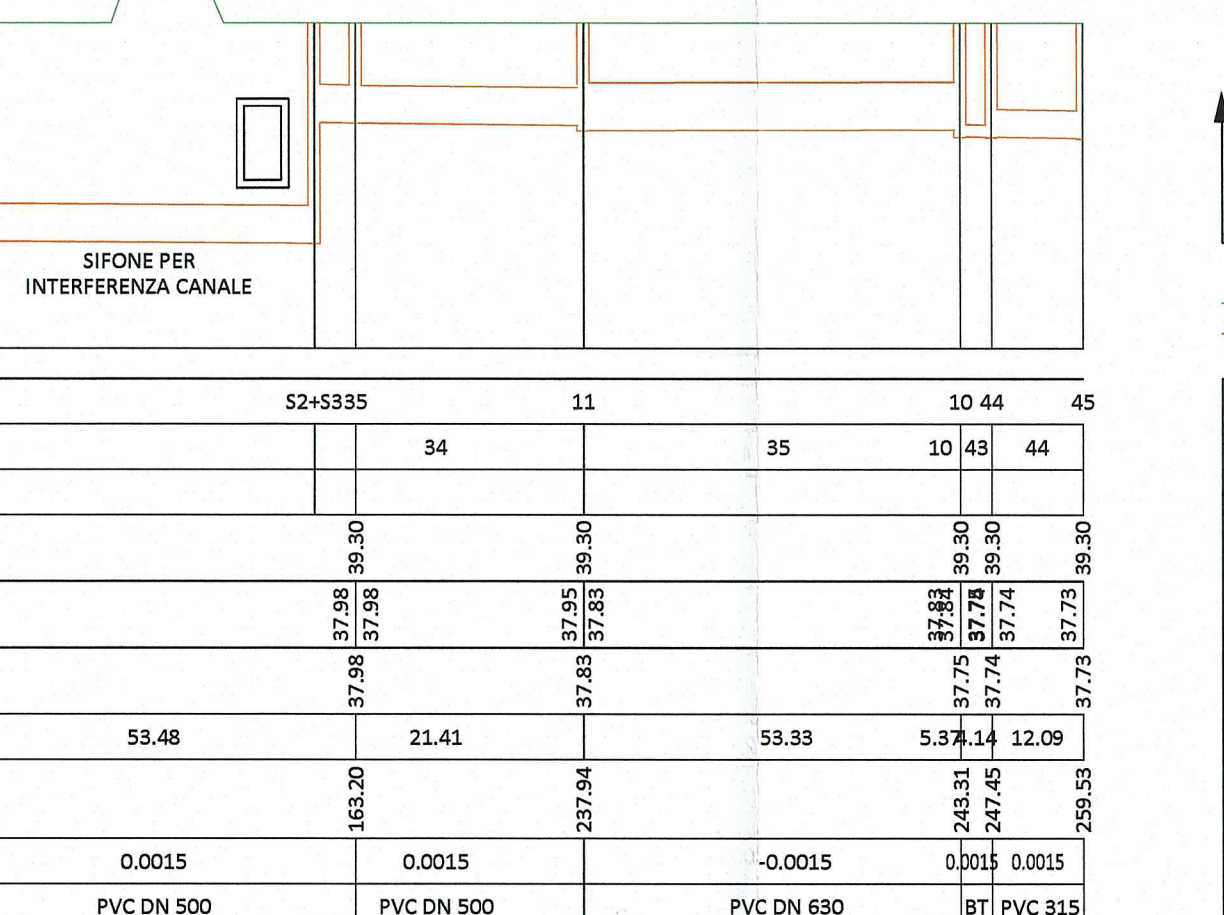


PROFILO RETE ACQUE BIANCHE

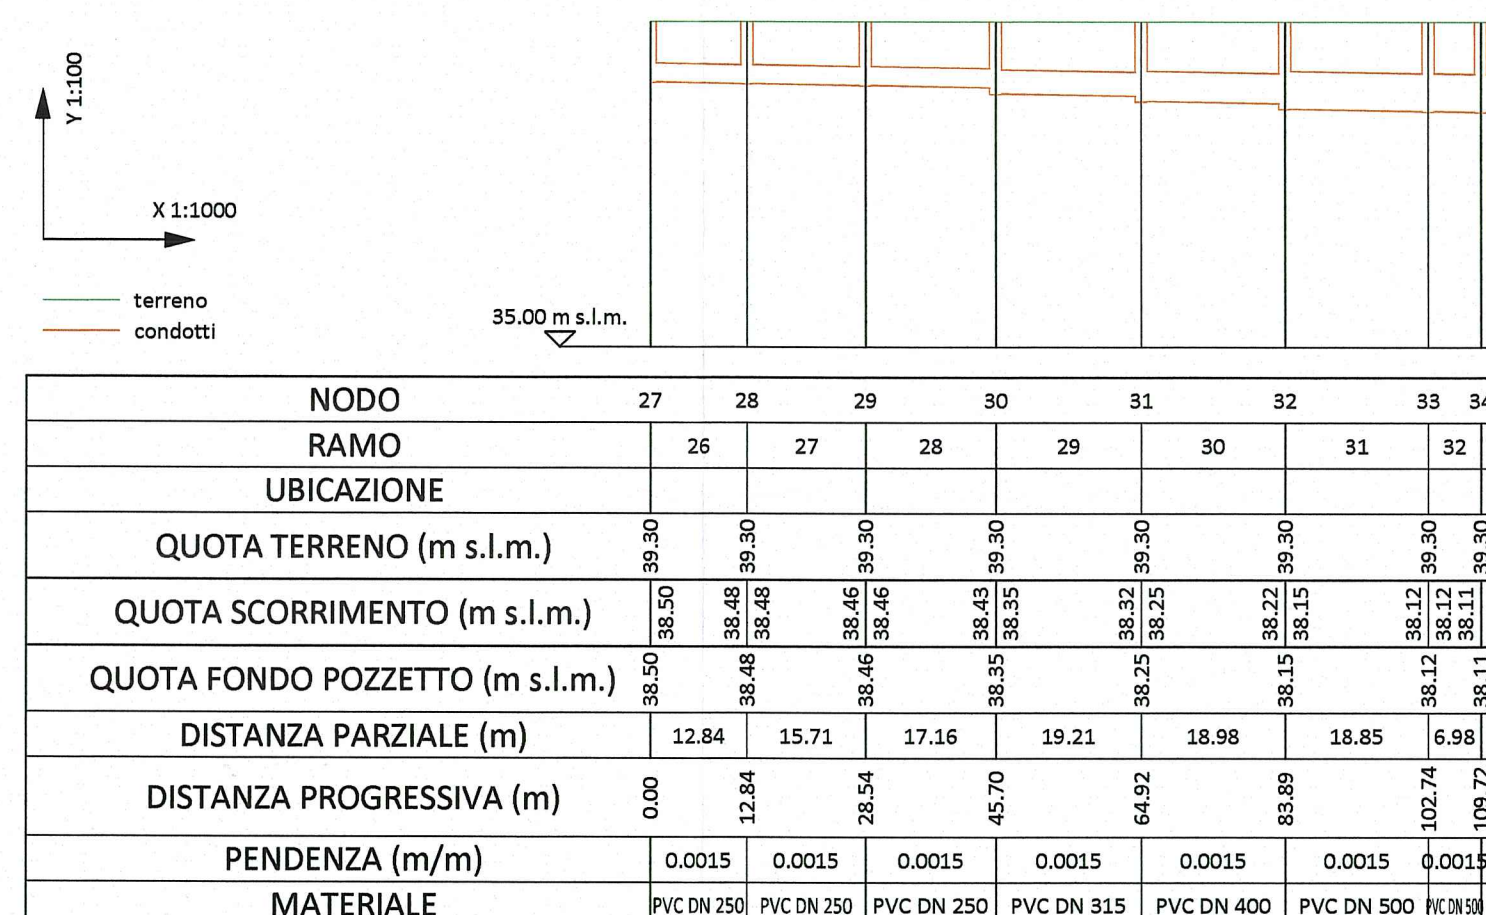


PARTICOLARI TIPOLOGICI RETE ACQUE NERE

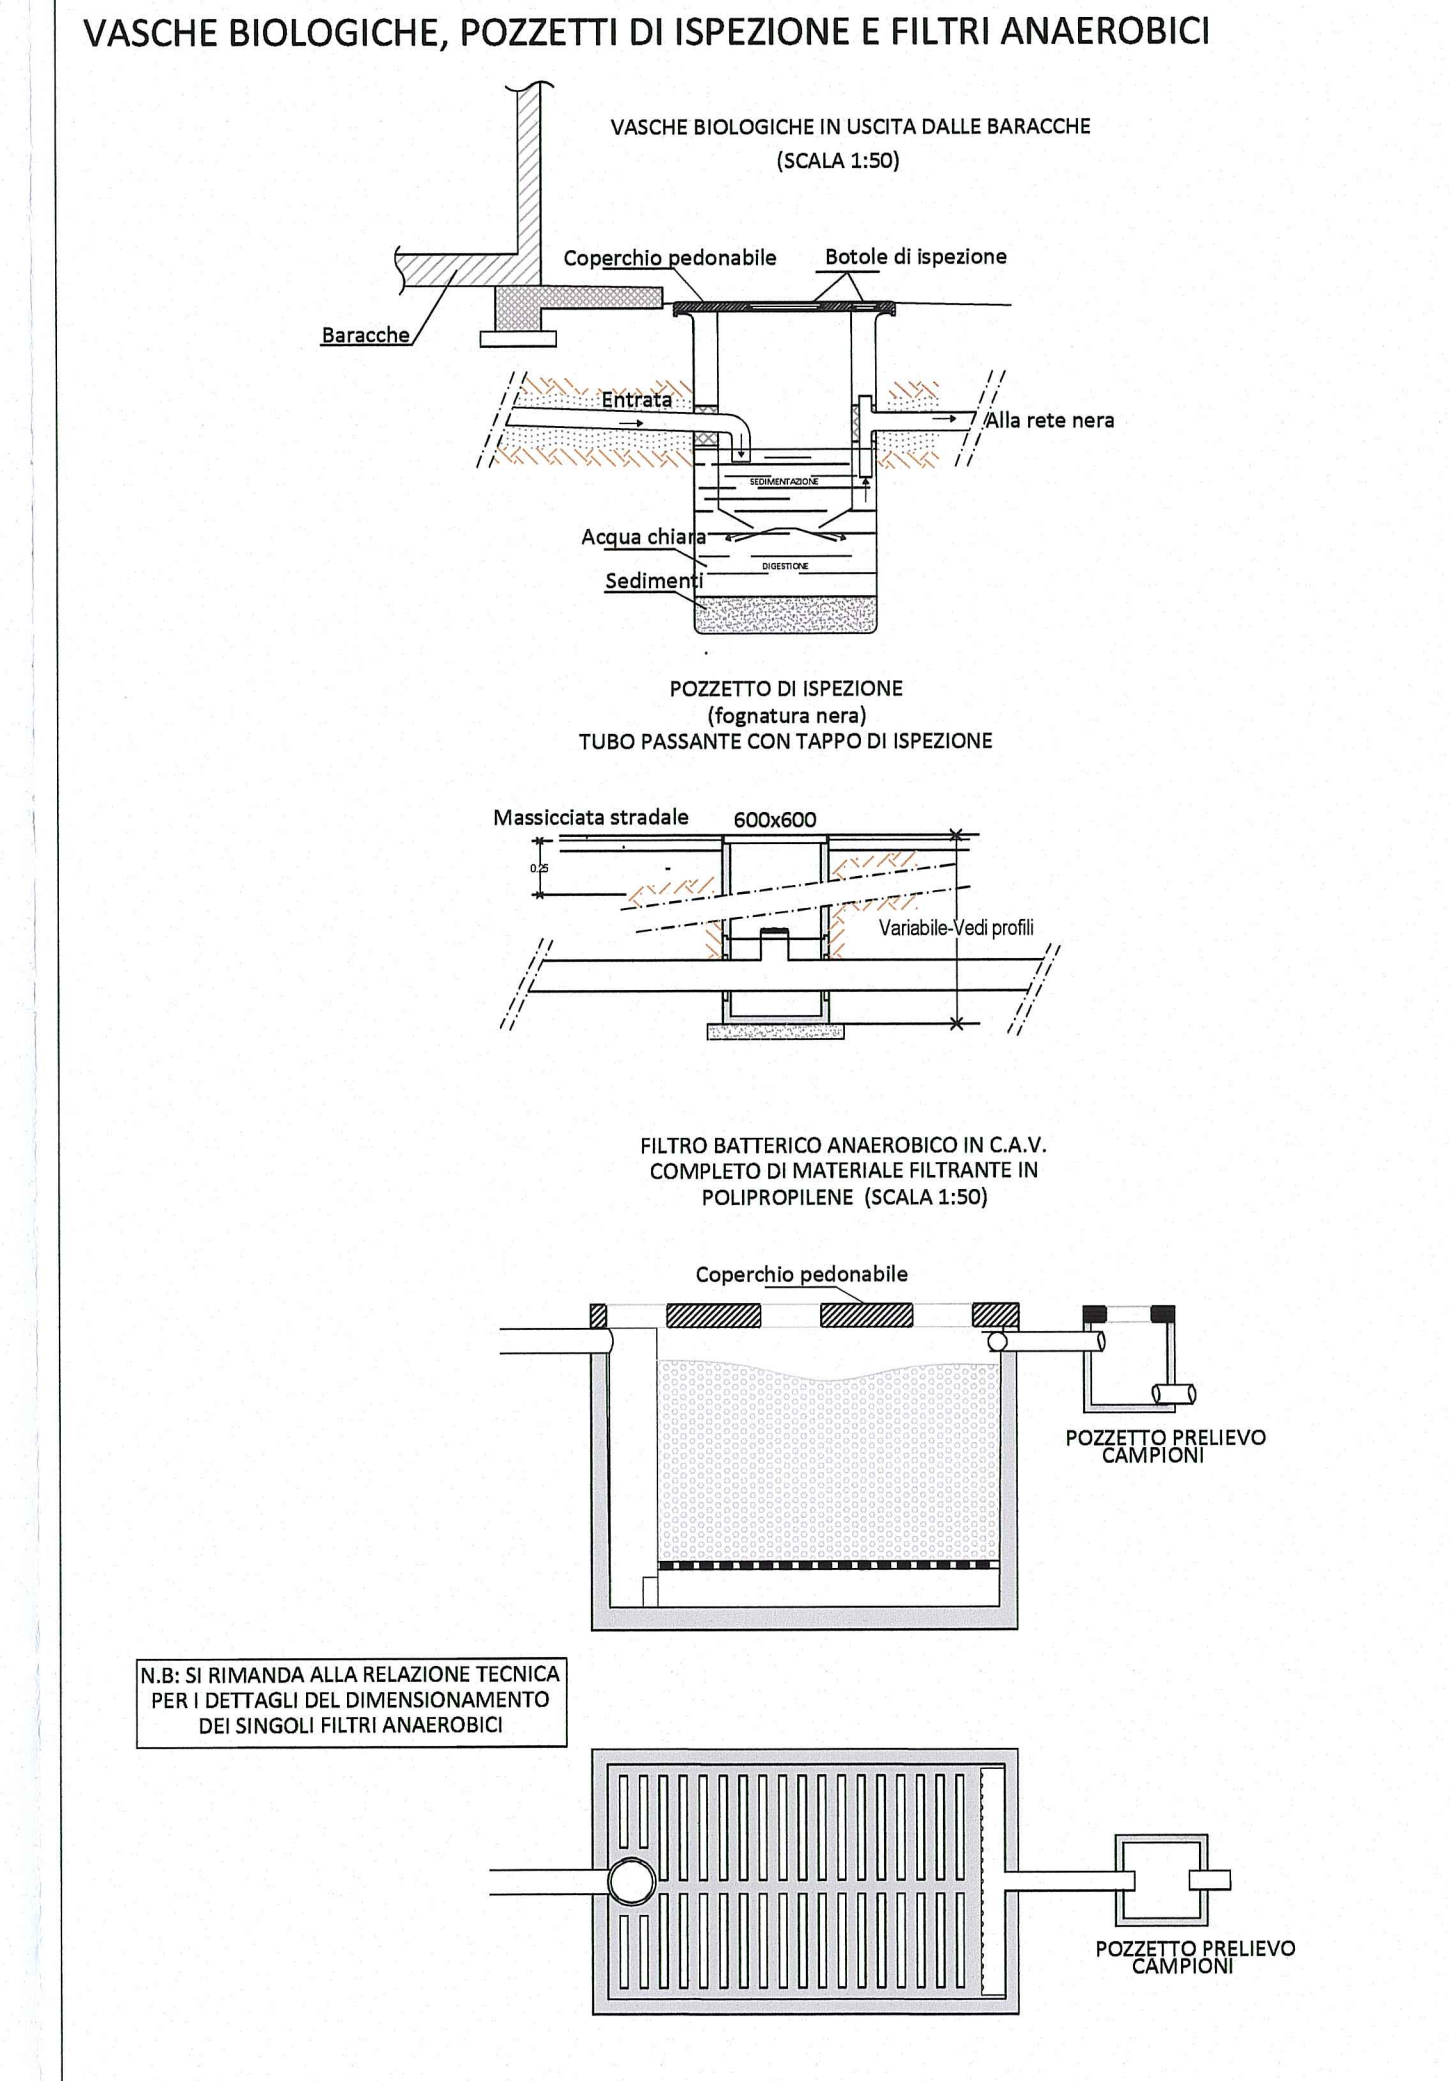


PARTICOLARI TIPOLOGICI RETE ACQUE BIANCHE

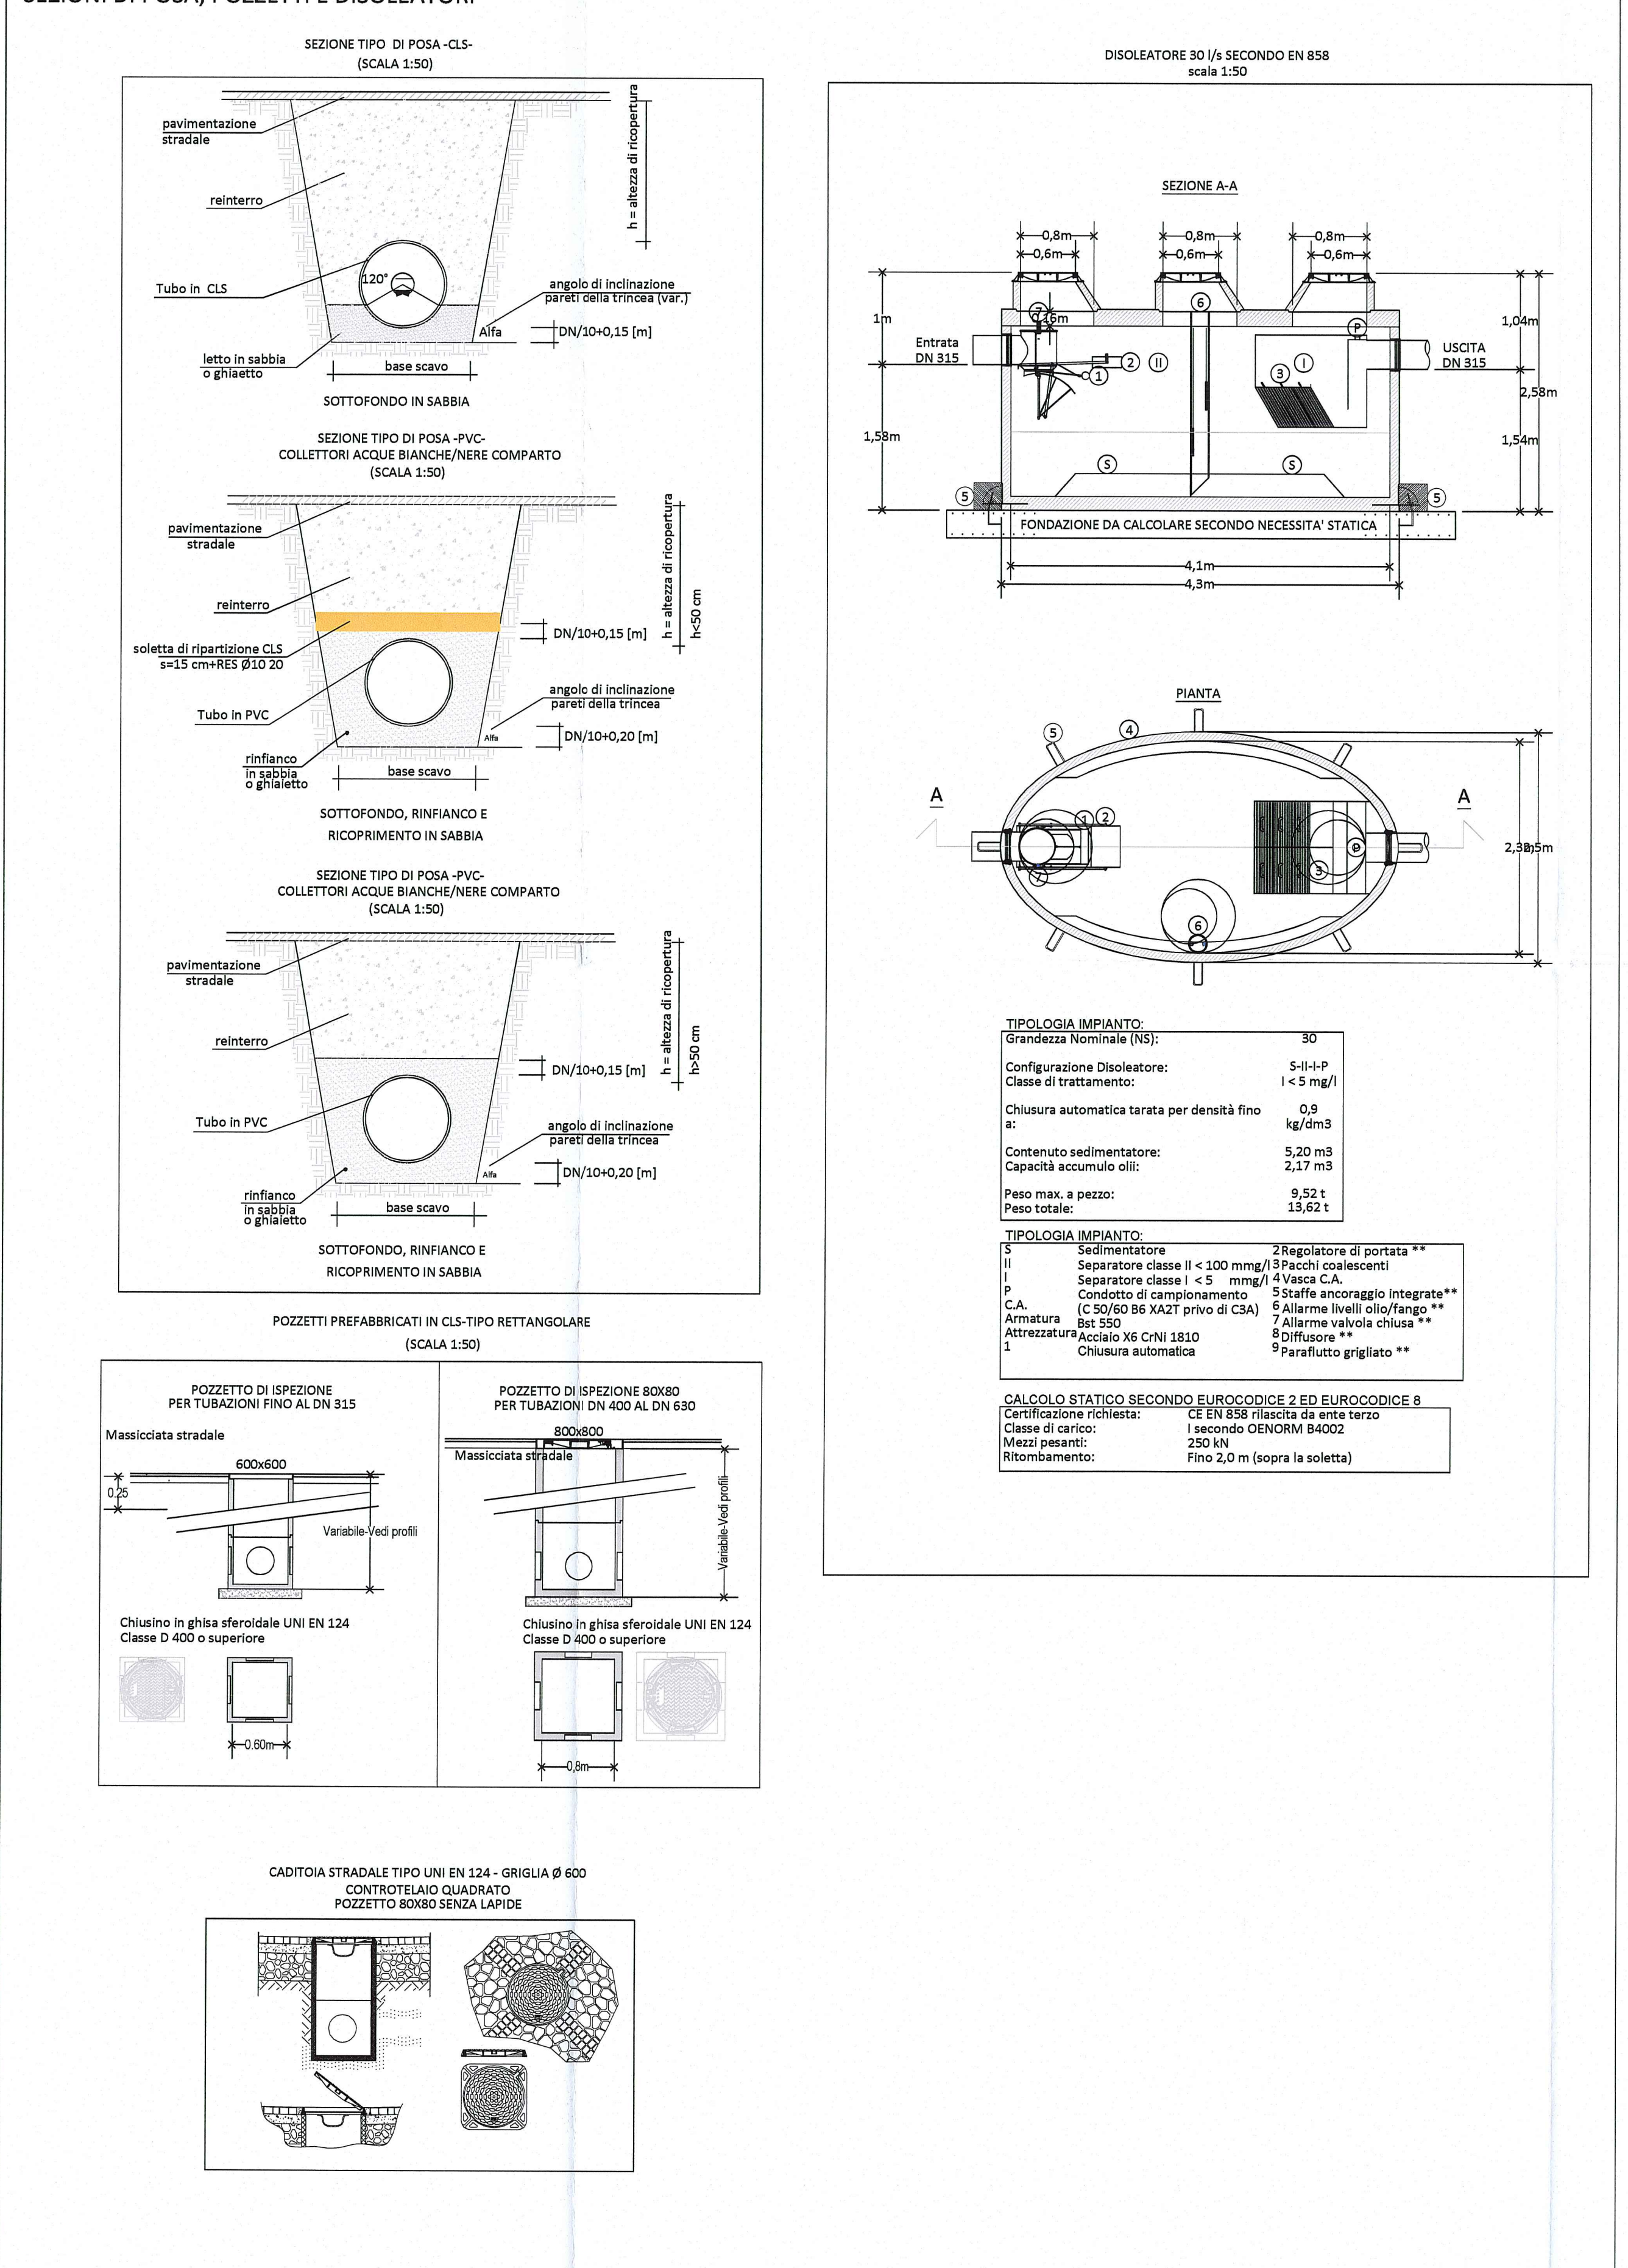

PARTICOLARI SISTEMA DI LAMINAZIONE RETE ACQUE BIANCHE

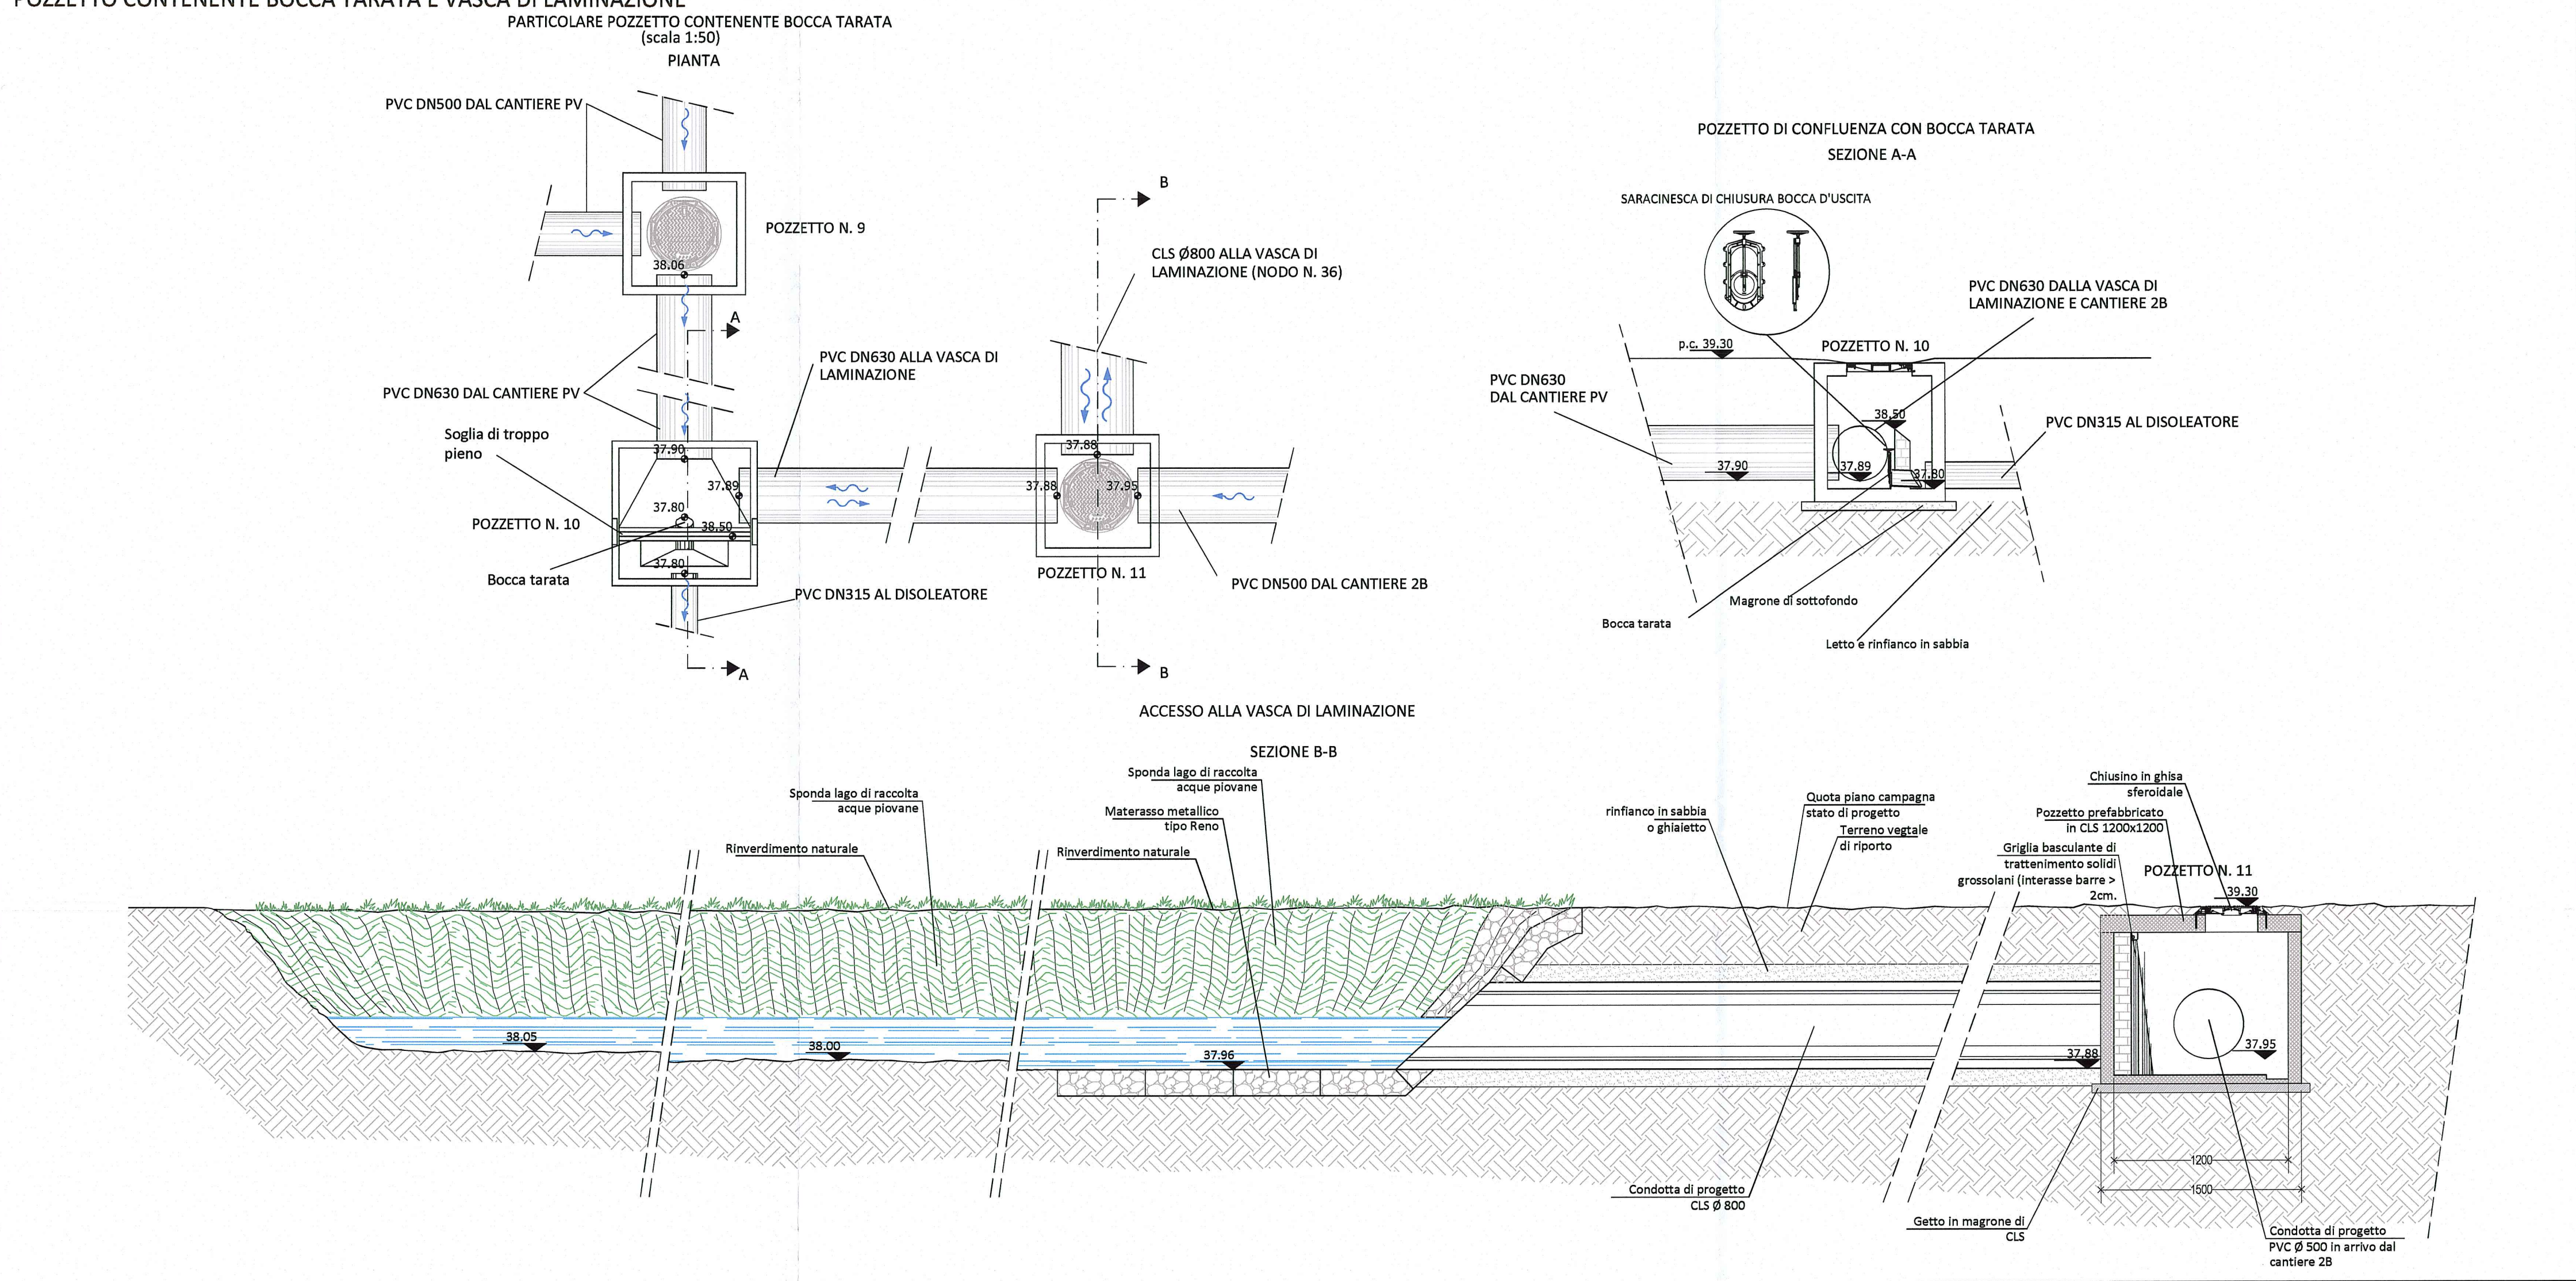

PARTICOLARE SIFONE PER INTERFERENZA CANALE TOMBINATO

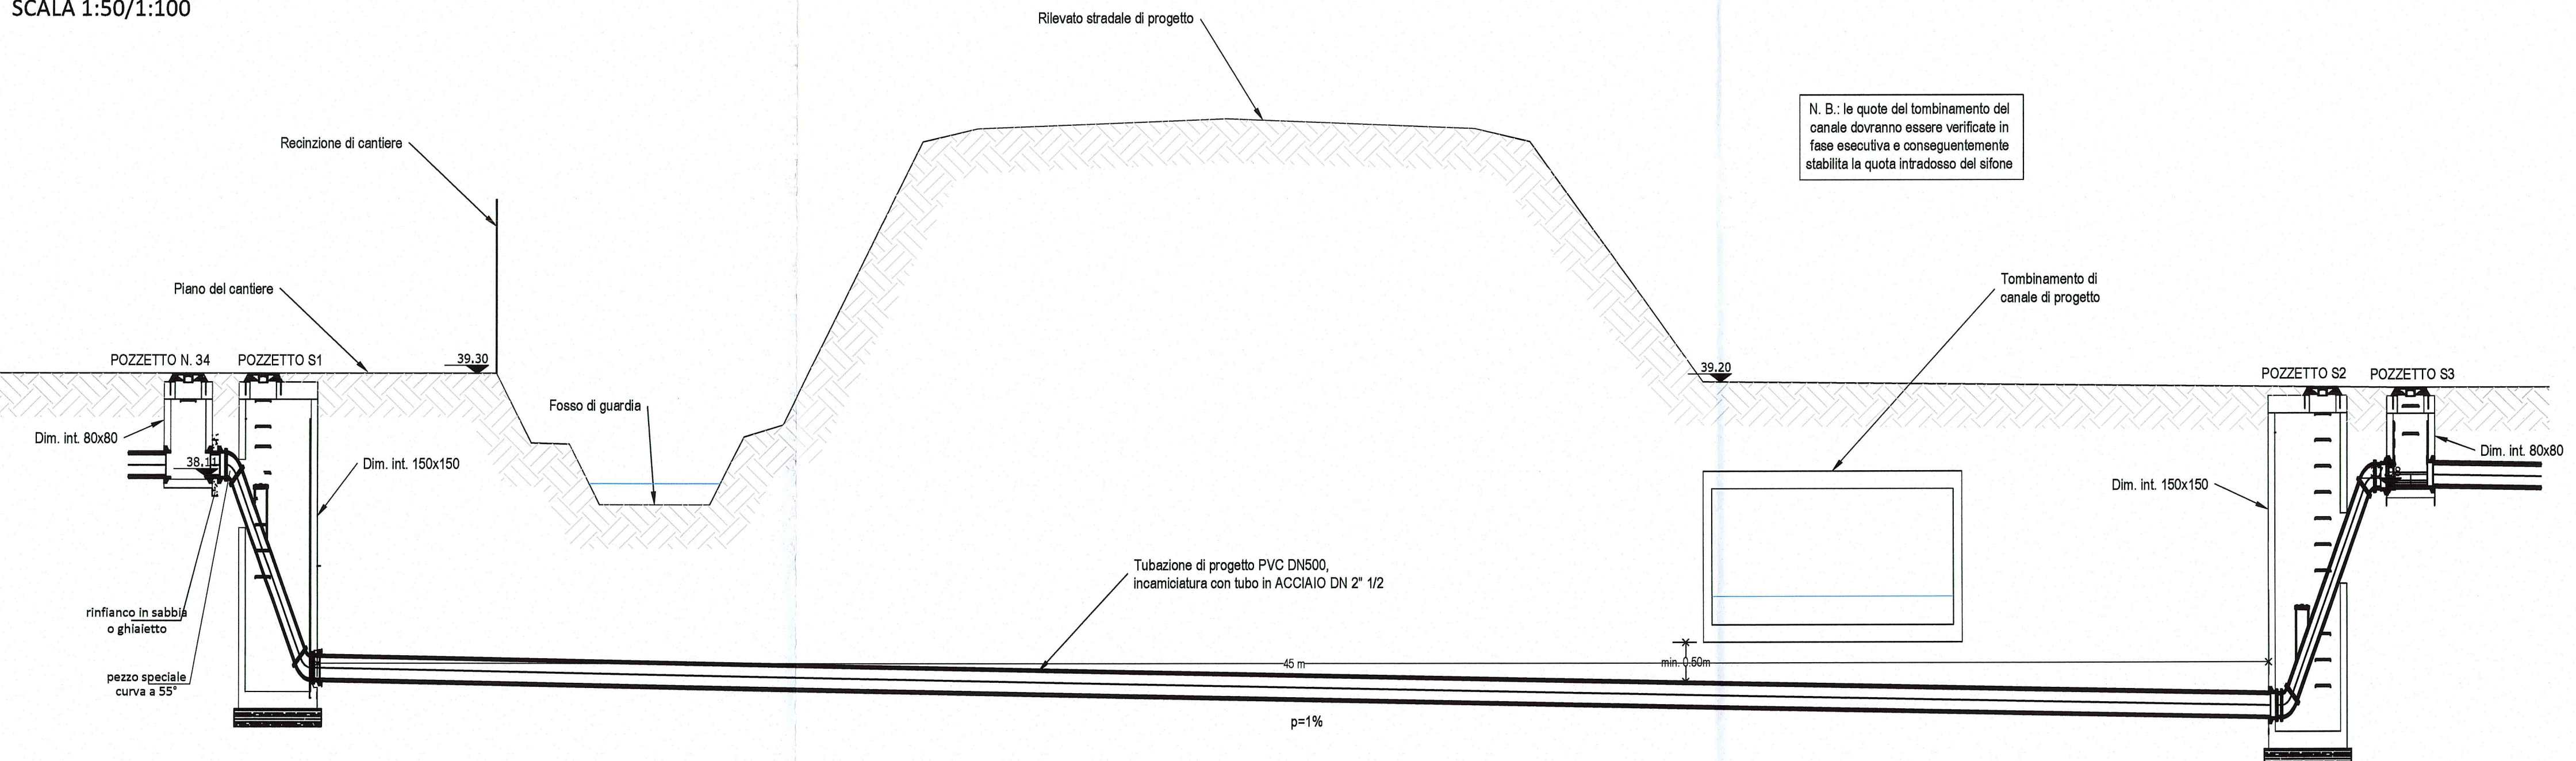

PER IL POSIZIONAMENTO PLANIMETRICO DELLE CONDOTTE VEDASI ELABORATO RAAAL1E1CNCN2CPL027A

Project information block for AUTOCAMIONALE DELLA CISA S.p.A. including company logo, project title 'PROGETTO ESECUTIVO', project manager, engineer, and dates.