FASE00 – DEVIAZIONE 2 PLANIMETRIA FASE LAVORAZIONE Scala 1:1000

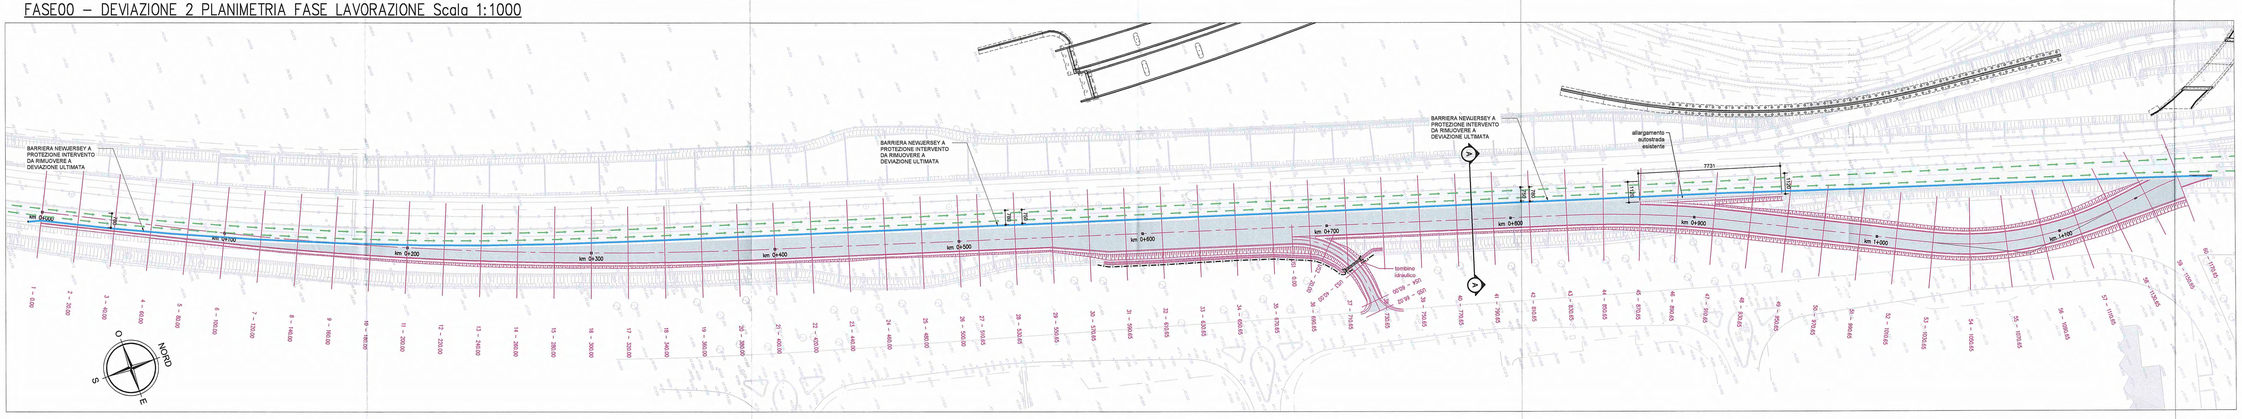

FASE00 – DEVIAZIONE 2 PLANIMETRIA DI ACCESSO AL CANTIERE ISOLA CA01 Scala 1:1000

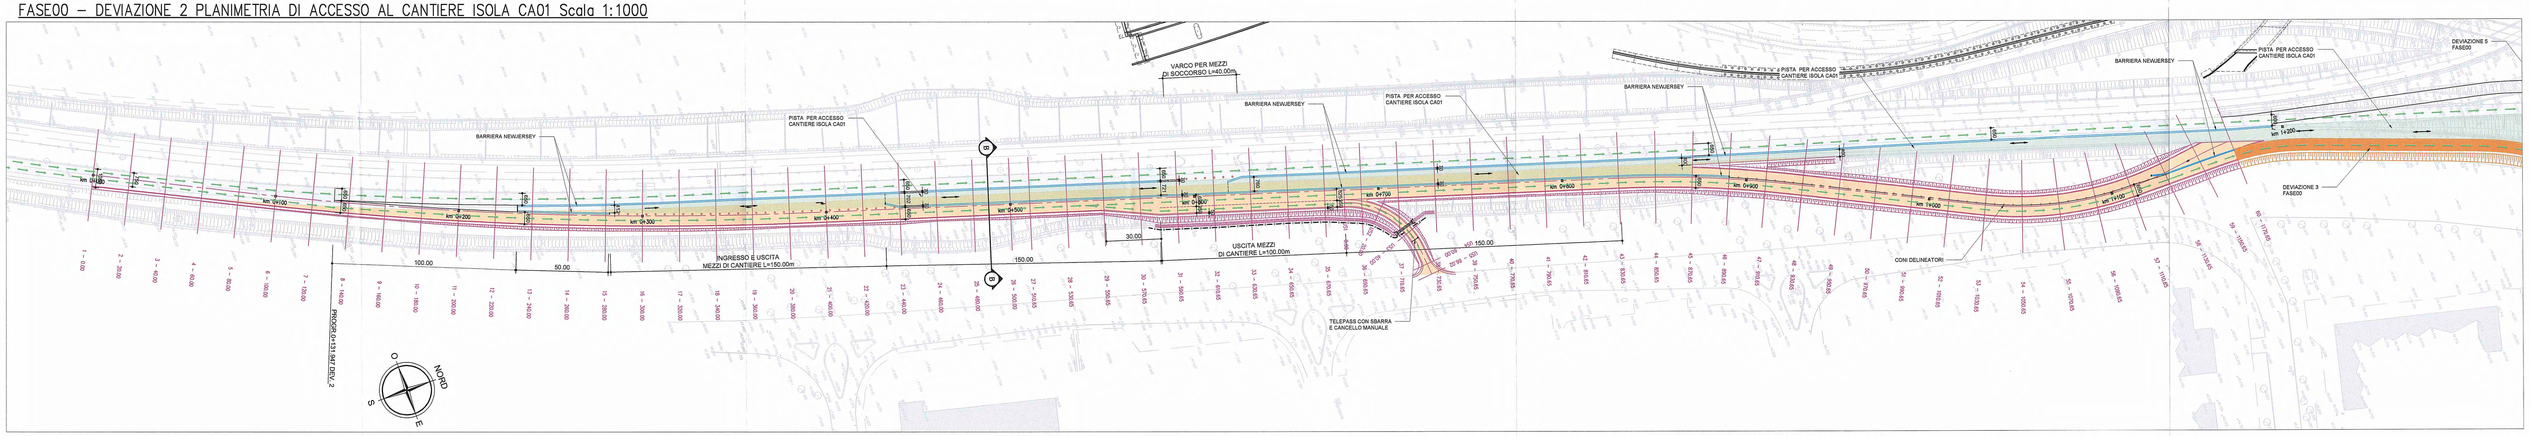

FASE01 – DEVIAZIONE 2 PLANIMETRIA FASE LAVORAZIONE (A) Scala 1:1000

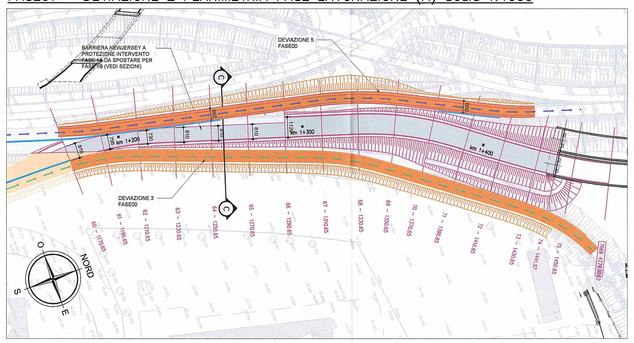

FASE01 – DEVIAZIONE 2 PLANIMETRIA FASE LAVORAZIONE (B) Scala 1:1000

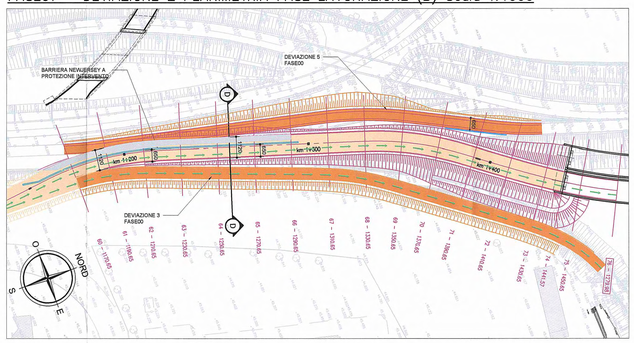

PLANIMETRIA FINALE Scala 1:2000

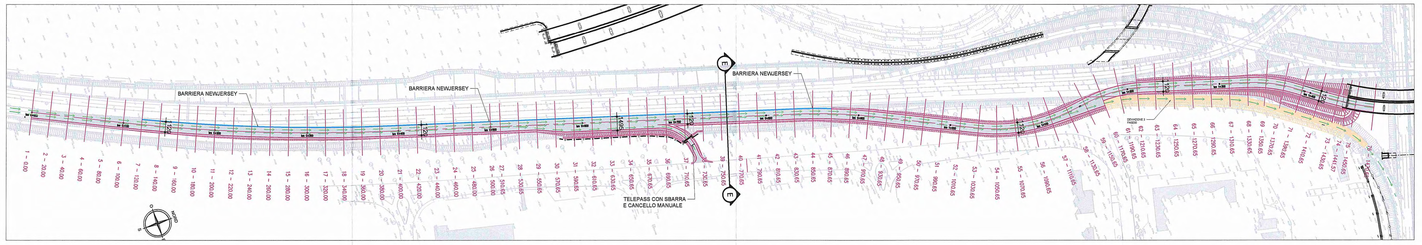

SEZIONI SCHEMATICHE Scala 1:100

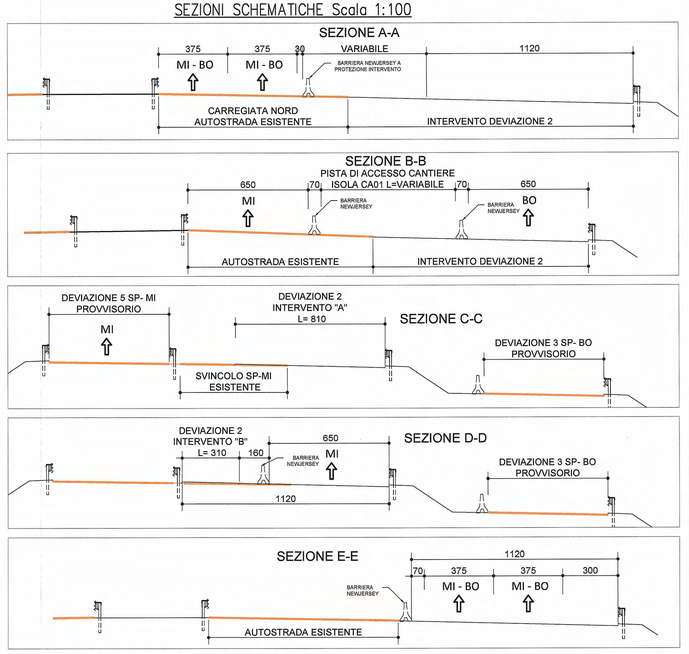

Committente:

AUTOCAMIONALE DELLA CISA S.P.A.
Via Camboara 26/A - Frazione Ponte Taro - 43015 NOCETO (PR)

Impresa Esecutrice:

PIZZAROTTI FONDATA NEL 1910

AUTOSTRADA DELLA CISA A15
RACCORDO AUTOSTRADALE A15/A22
CORRIDOIO PLURIMODALE TIRRENO-BRENNERO
RACCORDO AUTOSTRADALE FRA L'AUTOSTRADA DELLA CISA-FONTEVIVO (PR)
E L'AUTOSTRADA DEL BRENNERO-NOGAROLE ROCCA (VR). I LOTTO.

C.U.P. G61B04000650008 | C.I.G. 307068161E

PROGETTO ESECUTIVO

AUTOCAMIONALE DELLA CISA S.p.A.
Il Direttore TURE: | Il Responsabile del Procedimento: | Il Presidente:

IMPRESA PIZZAROTTI & C. S.p.A.
Il Direttore Tecnico: IMPRESA PIZZAROTTI & C. S.p.A. Il Responsabile di Progetto Dott. Ing. Luca Bondanelli

Il Geologo:

PROGETTAZIONE DI: PIZZAROTTI FONDATA NEL 1910
A.T.I.: idroesse engineering | ROCKSOIL S.p.A. | VIA ARCHITETTURA S.r.l.

Il Progettista:
Ing. Fabio Ingrati
Ordine degli Ingegneri della Provincia di Palermo n. 3581

Coordinatore per la Sicurezza in fase di Progettazione:
Ing. Giovanni Maria Cepparotti
Ordine degli Ingegneri della Provincia di Viterbo n. 352

Consulenza specialistica a cura di:

Progettista Opere Speciali, Idrauliche e Stradali/Ferroviarie:
Impresa Pizzarotti
Ing. Pietro Mazzocchi
Ordine degli Ingegneri della Provincia di Parma n. 1547

Titolo Elaborato:
CN - Cantierizzazione
CN - Cantierizzazione / V - Viabilità
02 - Cantierizzazione / V - Viabilità
Deviazione Provvisoria 2: Planimetria generale

Data Emissione Progetto: 18/03/2014
Scala: VARIE

Identif. Elaborato:

ALFA IDENTIFICATIVO	CODICE COMMESSA	LOTTO	FASE	ENTE	AMBITO	CAT. OPERA	ALFA OPERA	PARTE D'OPERA	TIPO DOC.	NUM. PROGR. DOC.	REVISIONE
	RAAA	1	E	I	CN	02	V	PL	039	B

Rev.	Data	DESCRIZIONE REVISIONE	Redatto	Controllato	Approvato
B	13/02/2015	MODIFICATO TRACCIATO E AGGIUNTO DETTAGLI	GHILFI	F.NIGRELLI	MAZZOLI
A	24/11/2014	REDAZIONE PROGETTO ESECUTIVO	GHILFI	NIGRELLI	MAZZOLI

IL PRESENTE ELABORATO NON PUÒ ESSERE COPIATO, RIPRODOTTO O COMUNICATO TRAMITE MEZZI ELETTRONICI O CARTACEI SENZA IL CONSENSO SCRITTO DELLA PROPRIETÀ. IN CASO DI UTILIZZO NON AUTORIZZATO SARÀ PERSEGUITO A TERMINI DI LEGGE.