




PLANIMETRIA FASI LAVORAZIONE

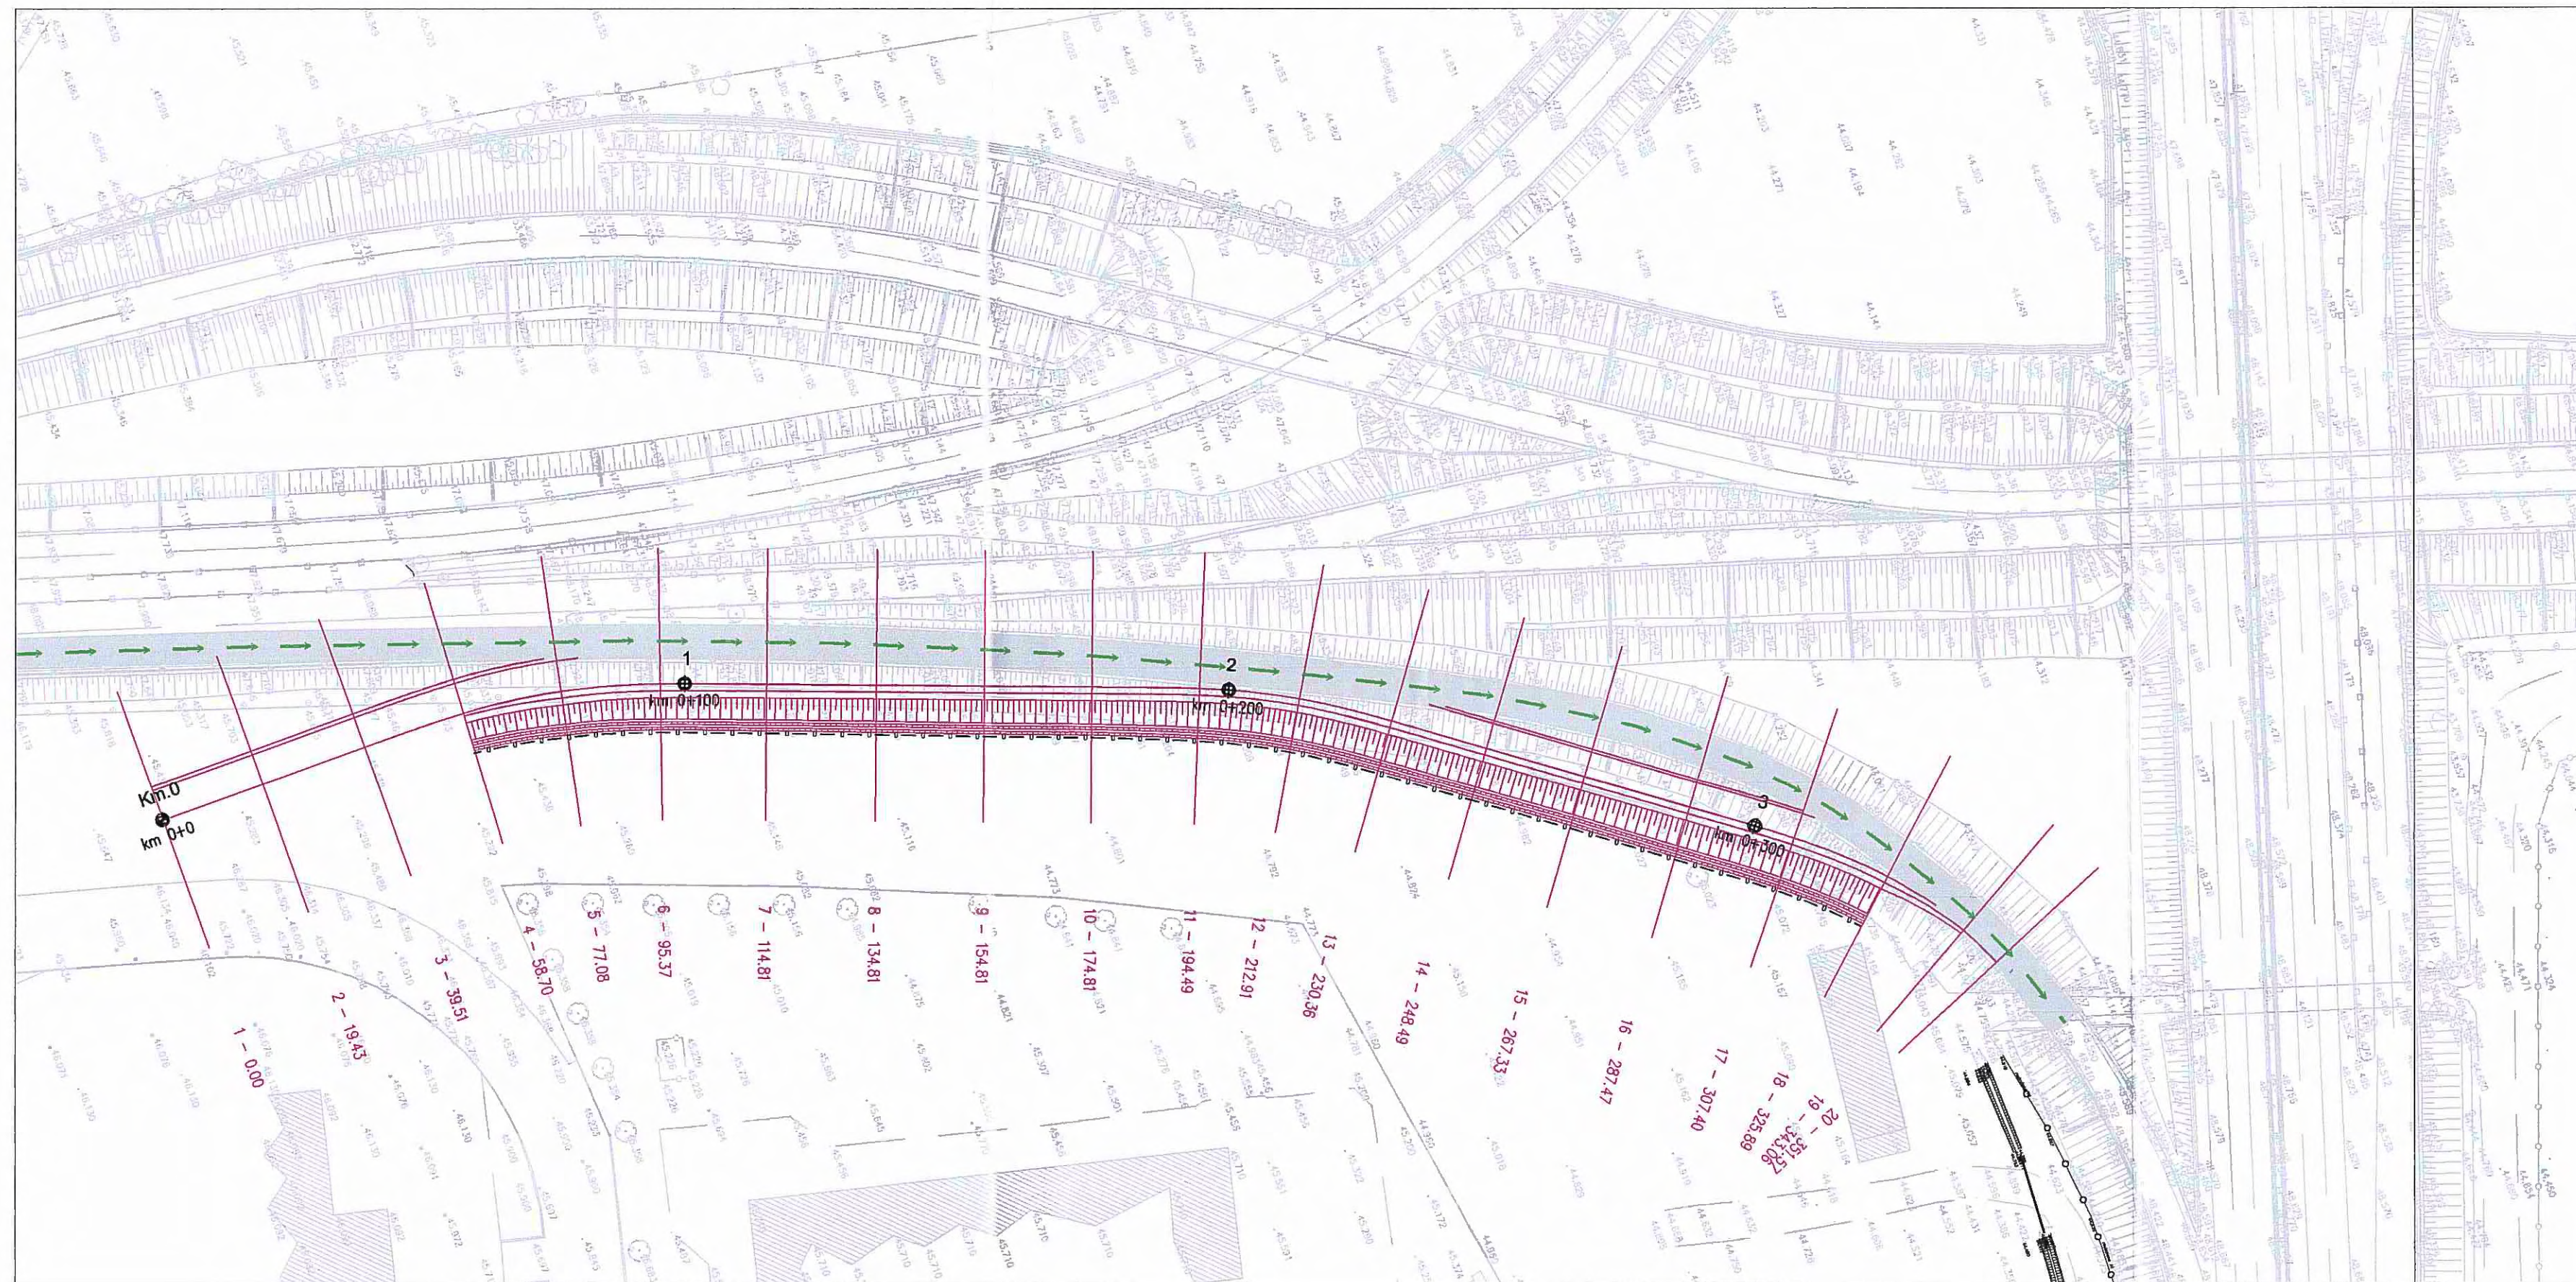


PLANIMETRIA FINALE

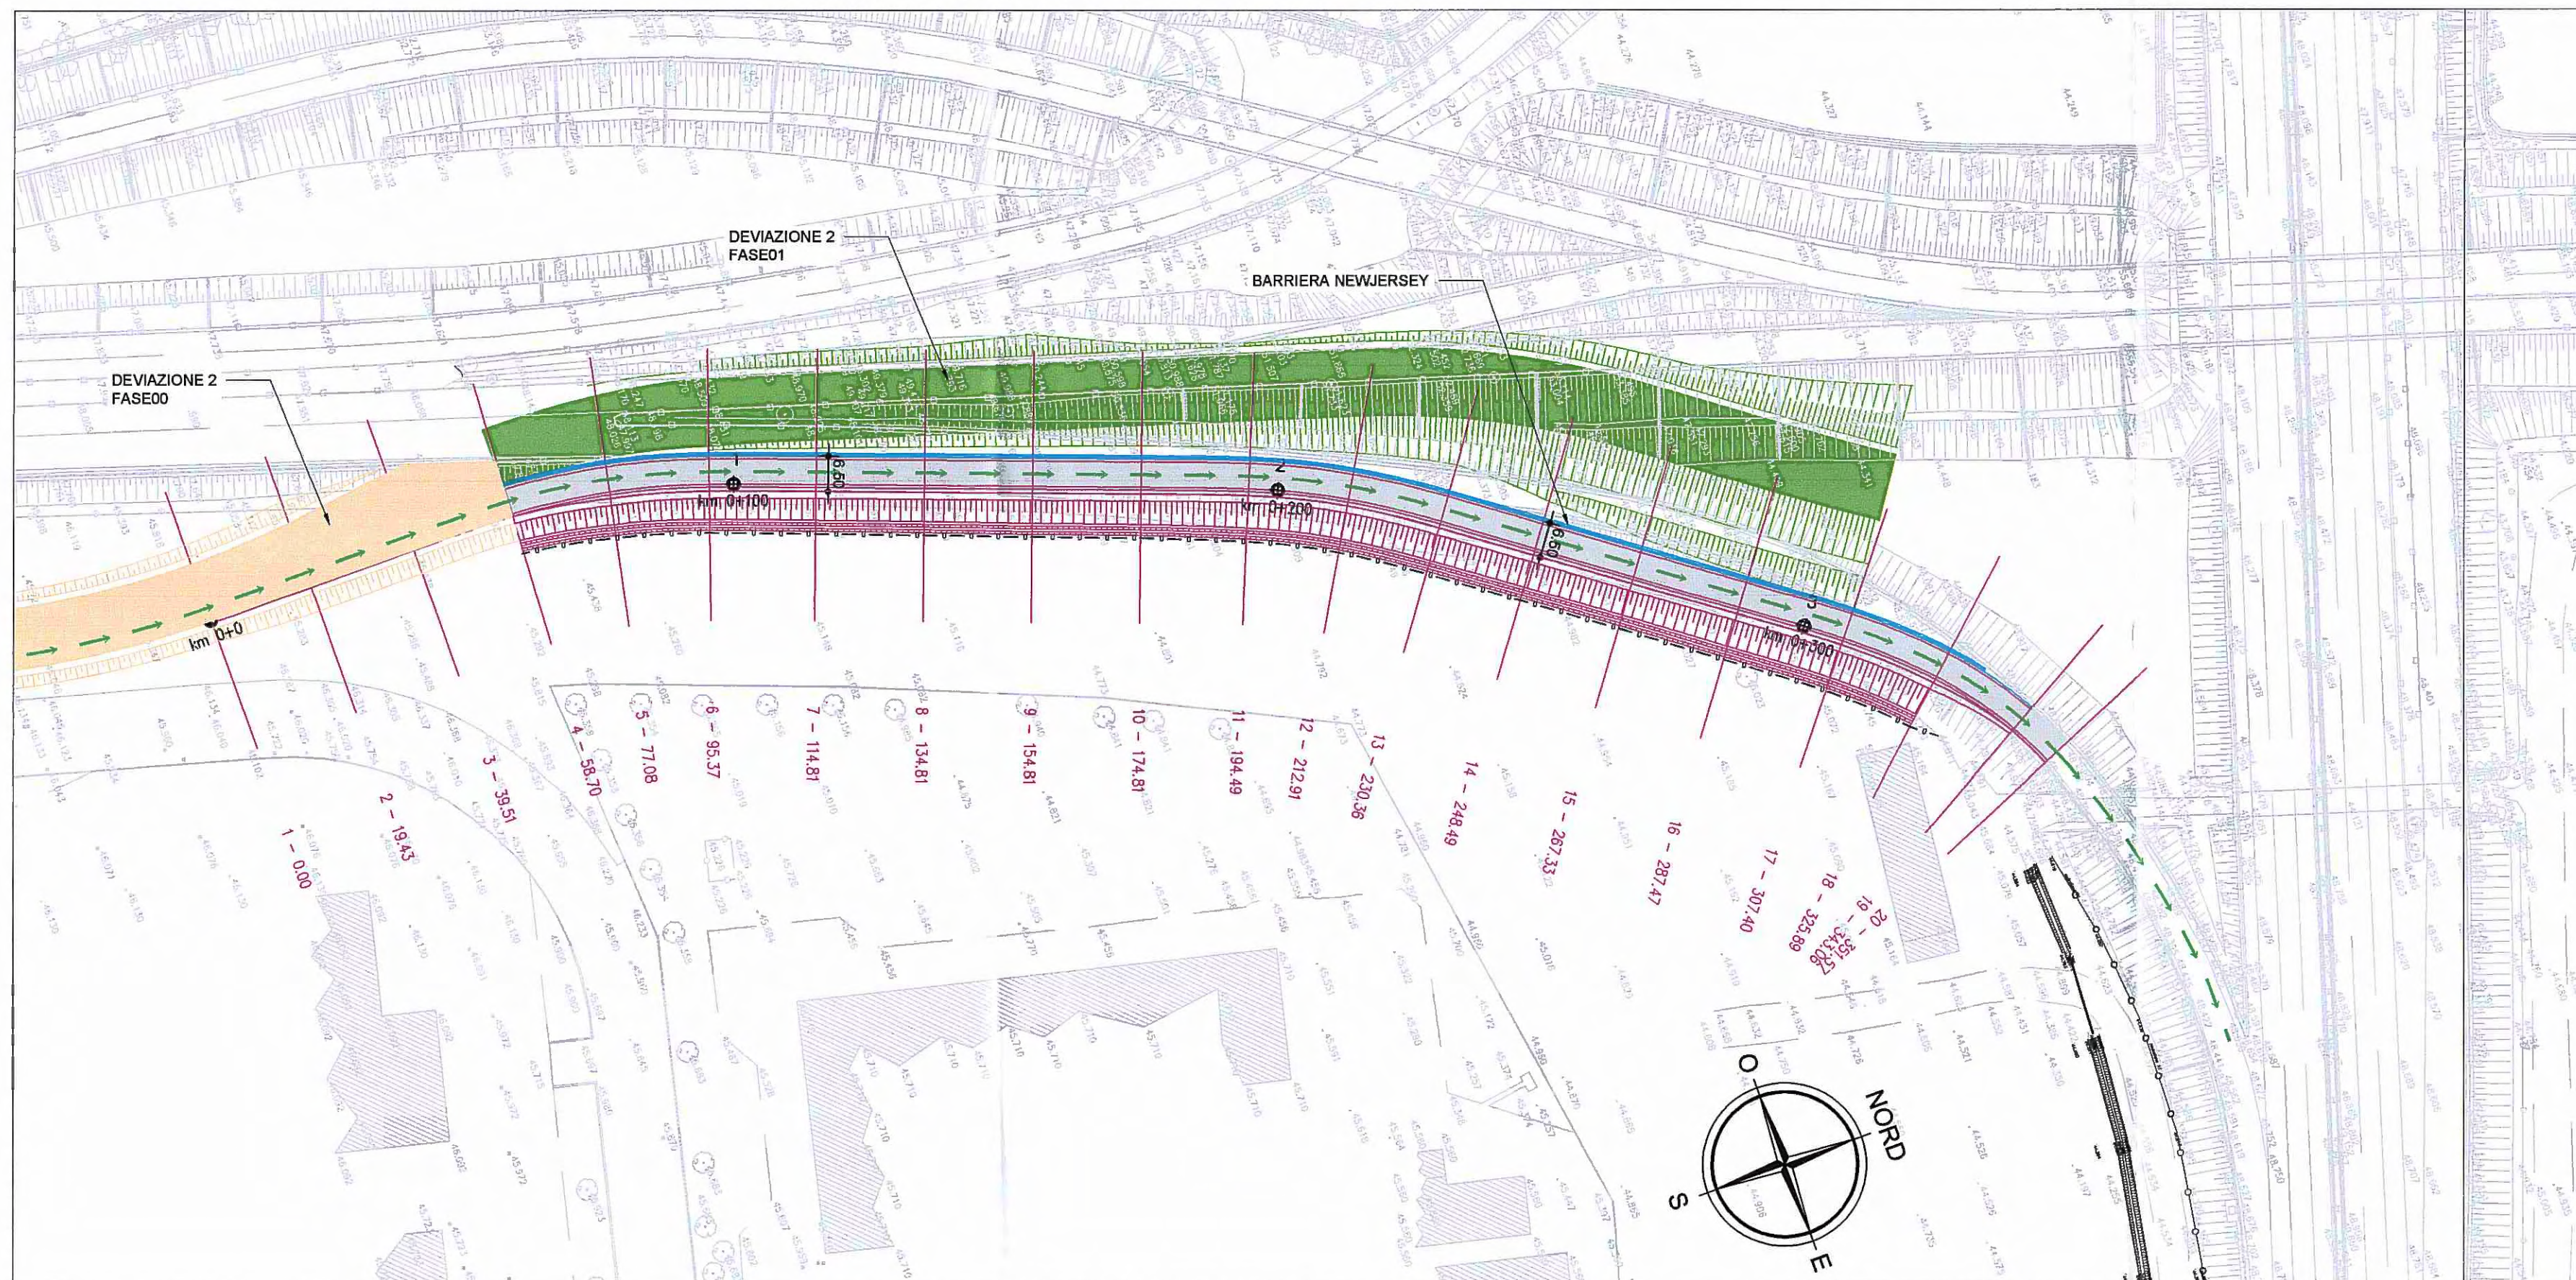


DEVIAZIONE PROVVISORIA 3
SEZIONE IN ALLARGAMENTO RAMPA
FASE 'A'

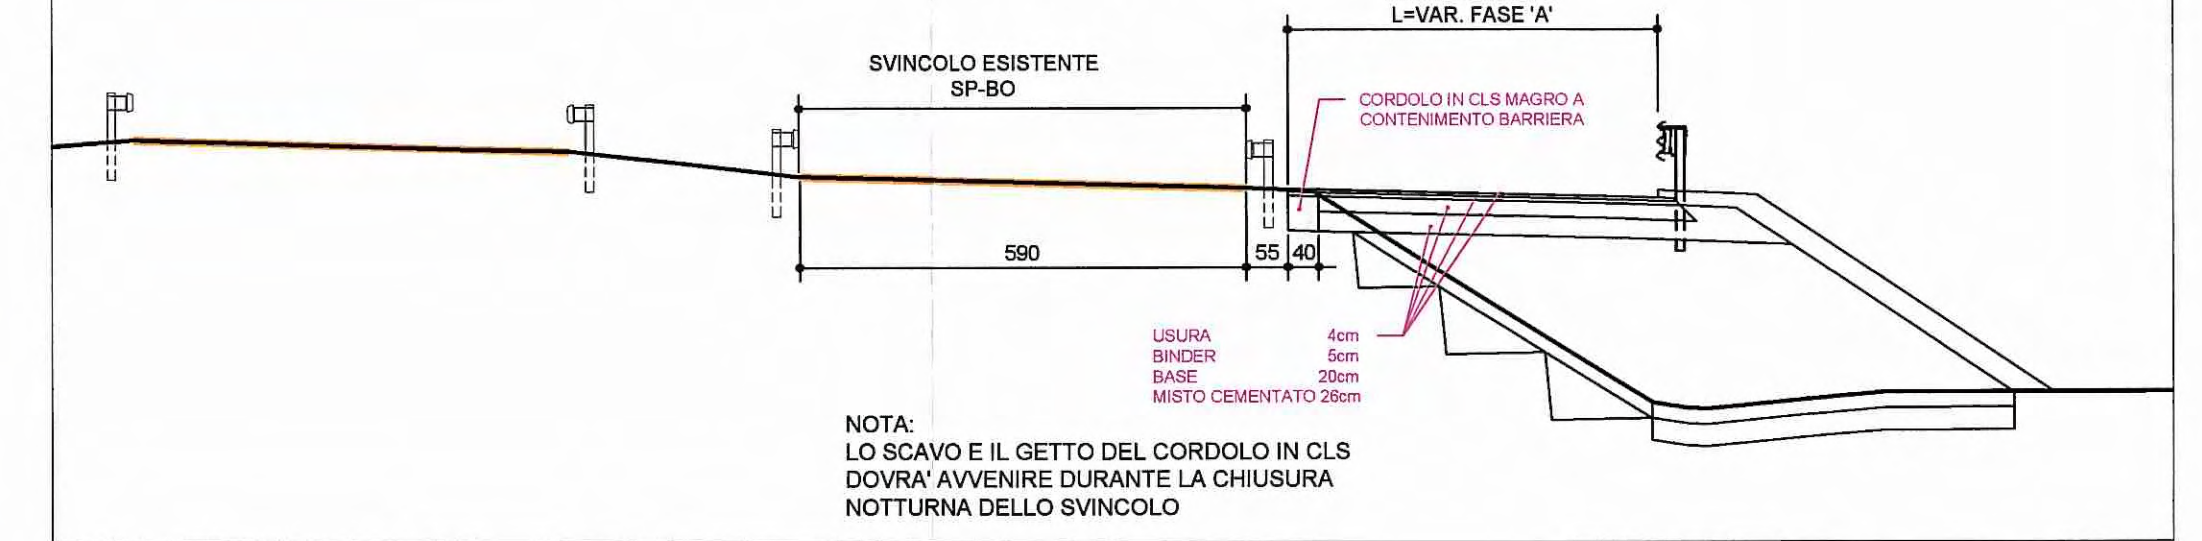

DEVIAZIONE PROVVISORIA 3
SEZIONE IN ALLARGAMENTO RAMPA
FASE 'B'

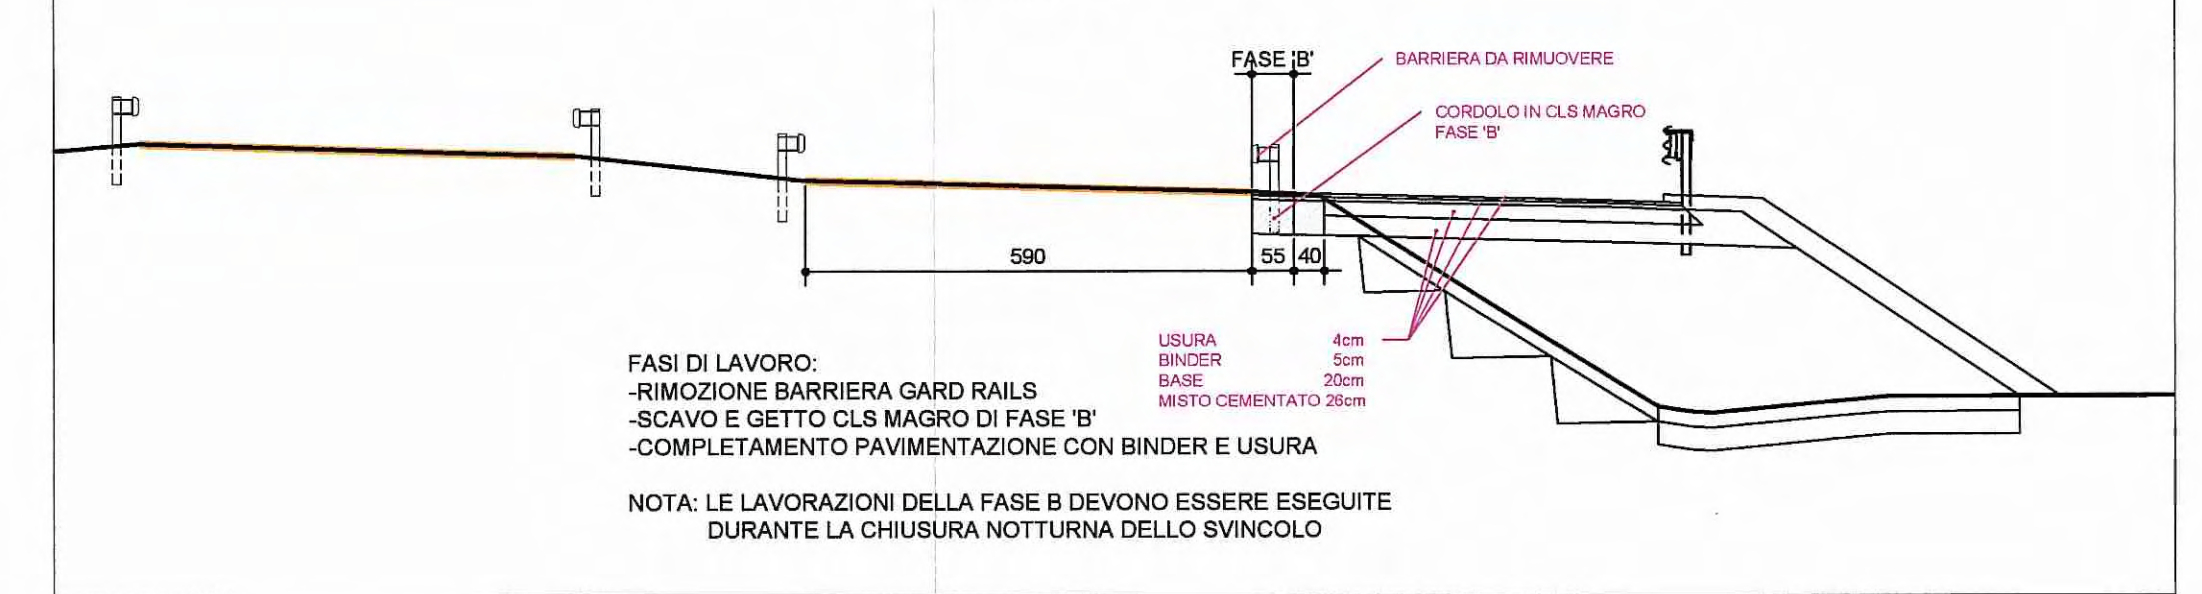

SEZIONE SCHEMATICA

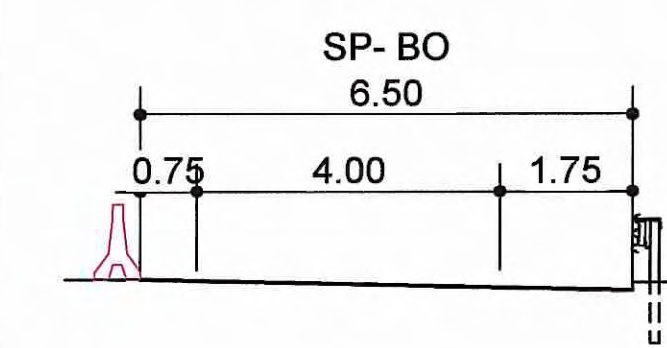

Comittente:
AUTOCAMIONALE DELLA CISA S.p.A.
Via Camboara 26/A - Frazione Ponte Taro - 43015 NOCETO (PR)

Impresa Esecutrice:
PIZZAROTTI
FONDATA NEL 1910

**AUTOSTRADA DELLA CISA A15
RACCORDO AUTOSTRADALE A15/A22
CORRIDOIO PLURIMODALE TIRRENO-BRENNERO
RACCORDO AUTOSTRADALE FRA L' AUTOSTRADA DELLA CISA-FONTEVIVO (PR)
E L' AUTOSTRADA DEL BRENNERO-NOGAROLE ROCCA (VR). I LOTTO.**
C.U.P. G61B04000060008 C.I.G. 307068161E

PROGETTO ESECUTIVO

AUTOCAMIONALE DELLA CISA S.p.A.
Il Direttore TIBRE: *[Signature]* Il Responsabile del Progettamento: *[Signature]* Il Presidente: *[Signature]*

IMPRESA PIZZAROTTI & C. S.p.A.
Il Direttore Tecnico: *[Signature]* Il Geologo: *[Signature]*
Il Responsabile di Progetto: **Dot. Ing. Luca Bondanelli**

PROGETTAZIONE DI:
PIZZAROTTI
FONDATA NEL 1910

A.T.I.: **idroesse engineering** **ROKSOIL S.p.A.** **VIA**
MANDATARIA MANDATARIA MANDATARIA

Consulenza specialistica a cura di:
PIZZAROTTI
INGEGNERI PARMA A.S.R.I.

Il Progettista:
Ing. Fabio Nigrelli
Ordine degli Ingegneri della Provincia di Palermo n. 3581

Coordinatore per la Sicurezza in fase di Progettazione:
Ing. Giovanni Maria Cepparotti
Ordine degli Ingegneri della Provincia di Viterbo n. 392

Titolo Elaborato:
**CN - Cantierizzazione
CN - Cantierizzazione
02 - Cantierizzazione / V - Viabilità
Deviazione Provvisoria 3: Planimetria generale**

Data Emissione Progetto:
18/03/2014

Scala:
1:1000

NUM. IDENTIFICATIVO	CODICE COMMESSA	LOTTO	FASE	ENTE	AMBITO	CAV. OPERA	NUM. OPERA	PARTE OPERA	TIPO DOC.	NUM. PROG. DOC.	REVISIONE
	RAAA	1	E	I	CN	CN	02	V	PL	040	B

Rev.	Data	DESCRIZIONE REVISIONE	Redatto	Controllato	Approvato
B	13/02/2015	MODIFICATO LARGHEZZA DEVIAZIONE E AGGIUNTO DETTAGLI	GHIELFI	F. NIGRELLI	MAZZOLI
A	24/11/2014	RIEMMISSIONE PROGETTO ESECUTIVO	GHIELFI	NIGRELLI	MAZZOLI