

LEGENDA

Dva_edx (m)








Dva_idx (m)

Da_dx (m)

H punto osservazione 1.10m
H ostacolo 1.10m

DIAGRAMMA DI VISIBILITA'
DEVIAZIONE PROVVISORIA AUTOSTRADA A1
DIREZIONE BOLOGNA

Scala X 1: 1000.000

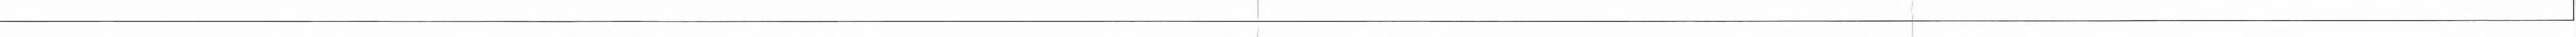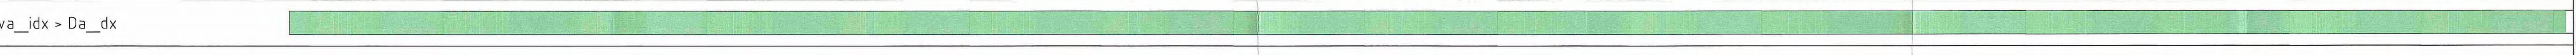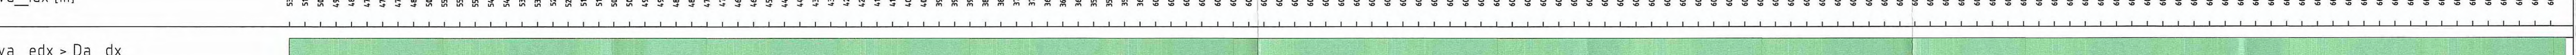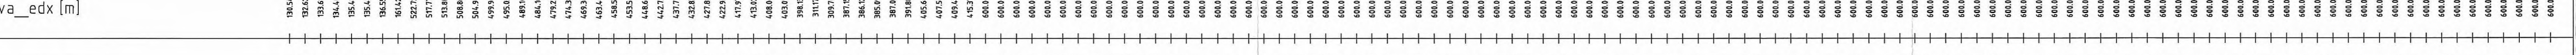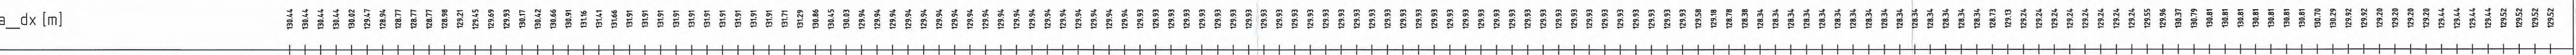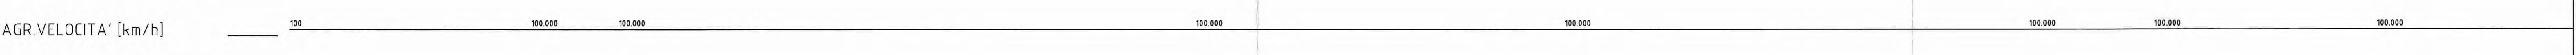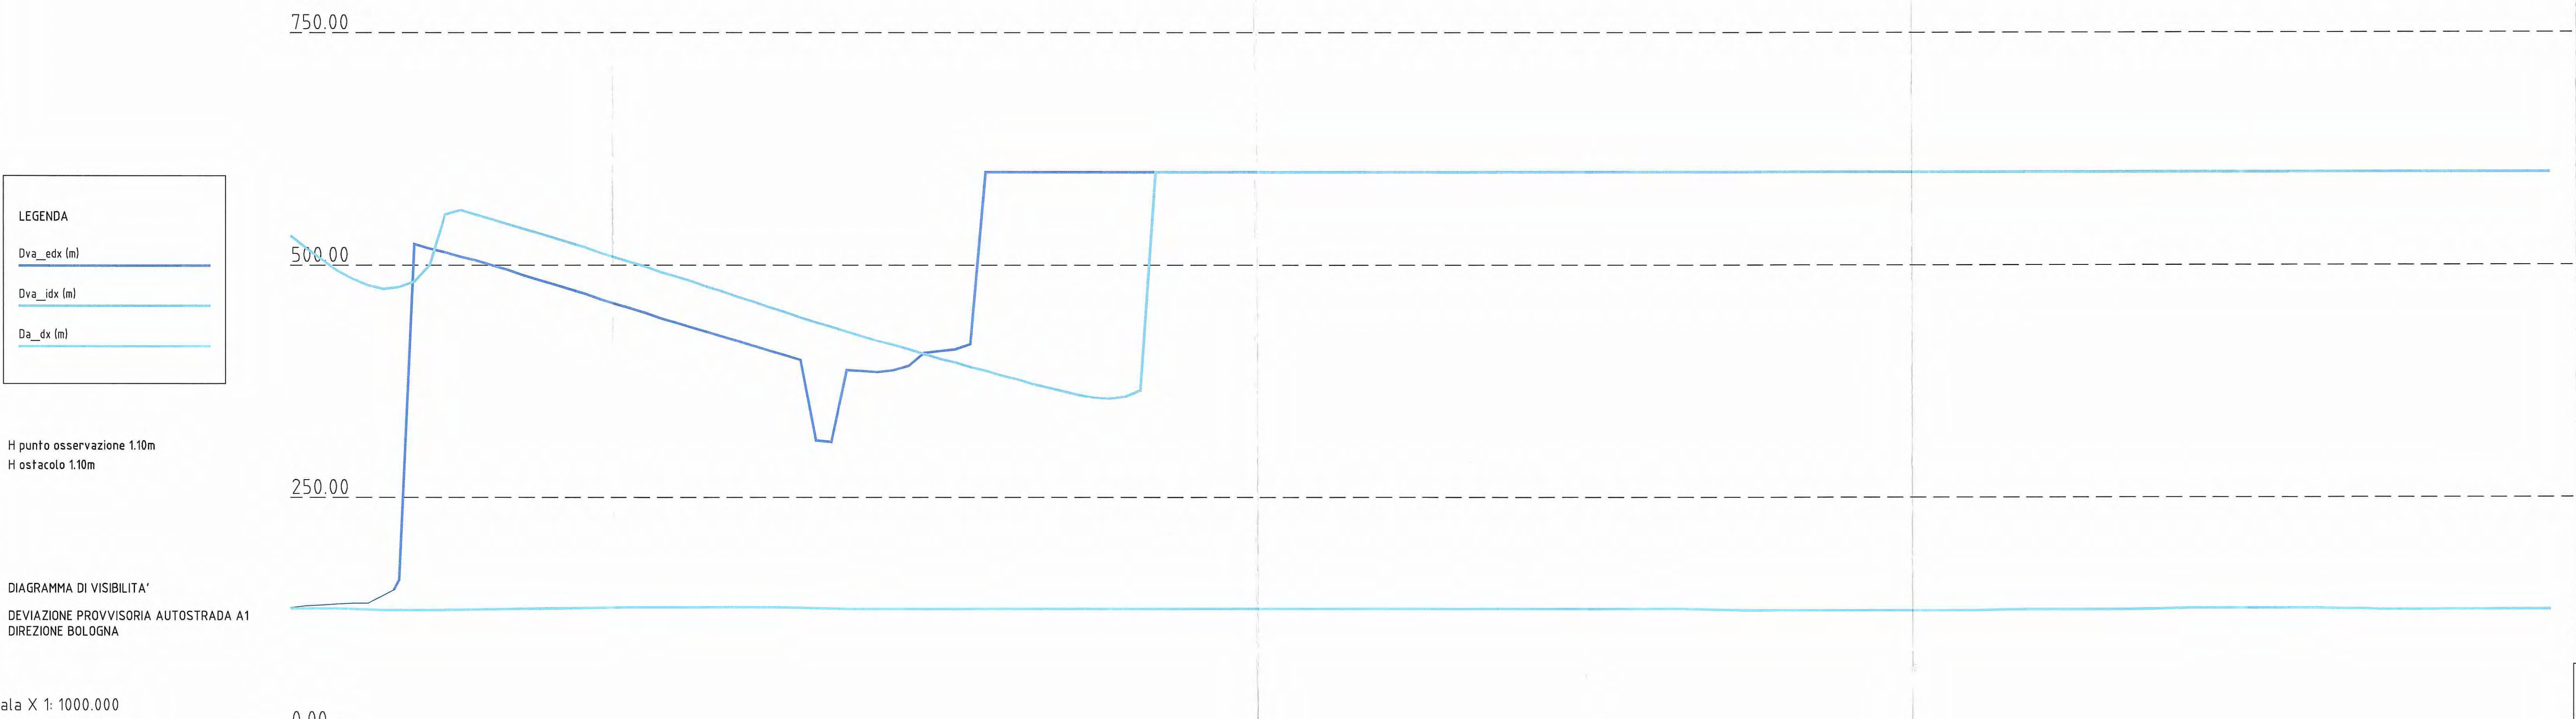

Commitente: **AUTOCAMIONALE DELLA CISA S.p.A.**
Via Camboara 26/A - Frazione Ponte Taro - 43015 NOCETO (PR)

Impresa Esecutrice: **PIZZAROTTI**
FONDATA NEL 1910

PROGETTO ESECUTIVO

AUTOSTRADA DELLA CISA A15
RACCORDO AUTOSTRADALE A15/A22
CORRIDOIO PLURIMODALE TIRRENO-BRENNERO
RACCORDO AUTOSTRADALE FRA L' AUTOSTRADA DELLA CISA-FONTEVIVO (PR)
E L' AUTOSTRADA DEL BRENNERO-NOGAROLE ROCCA (VR). I LOTTO.

C.U.P. G61B04000060008 C.I.G. 307068161E

AUTOCAMIONALE DELLA CISA S.p.A.
Il Direttore TIRRE: Il Responsabile del Procedimento: Il Presidente:

IMPRESA PIZZAROTTI & C. S.p.A.
Il Direttore Tecnico: **PIZZAROTTI & C. S.p.A.**
Il Responsabile di Progetto
Dott. Ing. Luca Bondanelli

Il Geologo: NA

PROGETTAZIONE DI: **PIZZAROTTI**
FONDATA NEL 1910

Il Progettista:
Ing. Fabio Allegretti
Ordine degli Ingegneri della Provincia di Palermo n. 3581

Coordinatore per la Sicurezza in fase di Progettazione:

A.T.I.: **idrosse engineering** **ROXSOIL** **VIA**
MANDATARI MANDATARI MANDATARI

Ing. Giovanni Maria Cepparotti
Ordine degli Ingegneri della Provincia di Viterbo n. 392

Consulenza specialistica a cura di: **PIZZAROTTI & C. S.p.A.**
Dott. Ing. PIETRO MAZZOLI
Impresa PIZZAROTTI & C. S.p.A.
Ing. Pietro Vizzozzi
INGEGNERI PATRIMONIALE n. 821
Ordine degli Ingegneri della Provincia di Parma n. 821

Titolo Elaborato: **Cantierizzazione Cantierizzazione Cantierizzazioni**

Diagramma visuale libera deviazione provvisoria autostrada A1 - direzione Bologna

Data Emisione Progetto: 18/03/2014

Scala: 1:1000

Identif. Elaborato:

N.RO IDENTIFICATIVO	COEFF. COMMESSA	LOTTO	FASE	ENTE	AMBITO	CAL. OPERA	N.RO OPERA	PARTE OPERA	TIPO DOC.	N.RO PROGR. DOC.	REVISIONE
	RAAA	1	E	I	CN	CN	02	V	DV	001	B

Rev.	Data	DESCRIZIONE REVISIONE	Redatto	Controllato	Approvato
B	21/11/2014	MODIFICA TRACCIATO PLANALTIMETRICO	GHELFI	F. NGRELLI	MAZZOLI
A	06/06/2014	RIEMMISSIONE PROGETTO ESECUTIVO	R. COPPOLA	F. NGRELLI	MAZZOLI