




PLANIMETRIA INQUADRAMENTO 1:2000

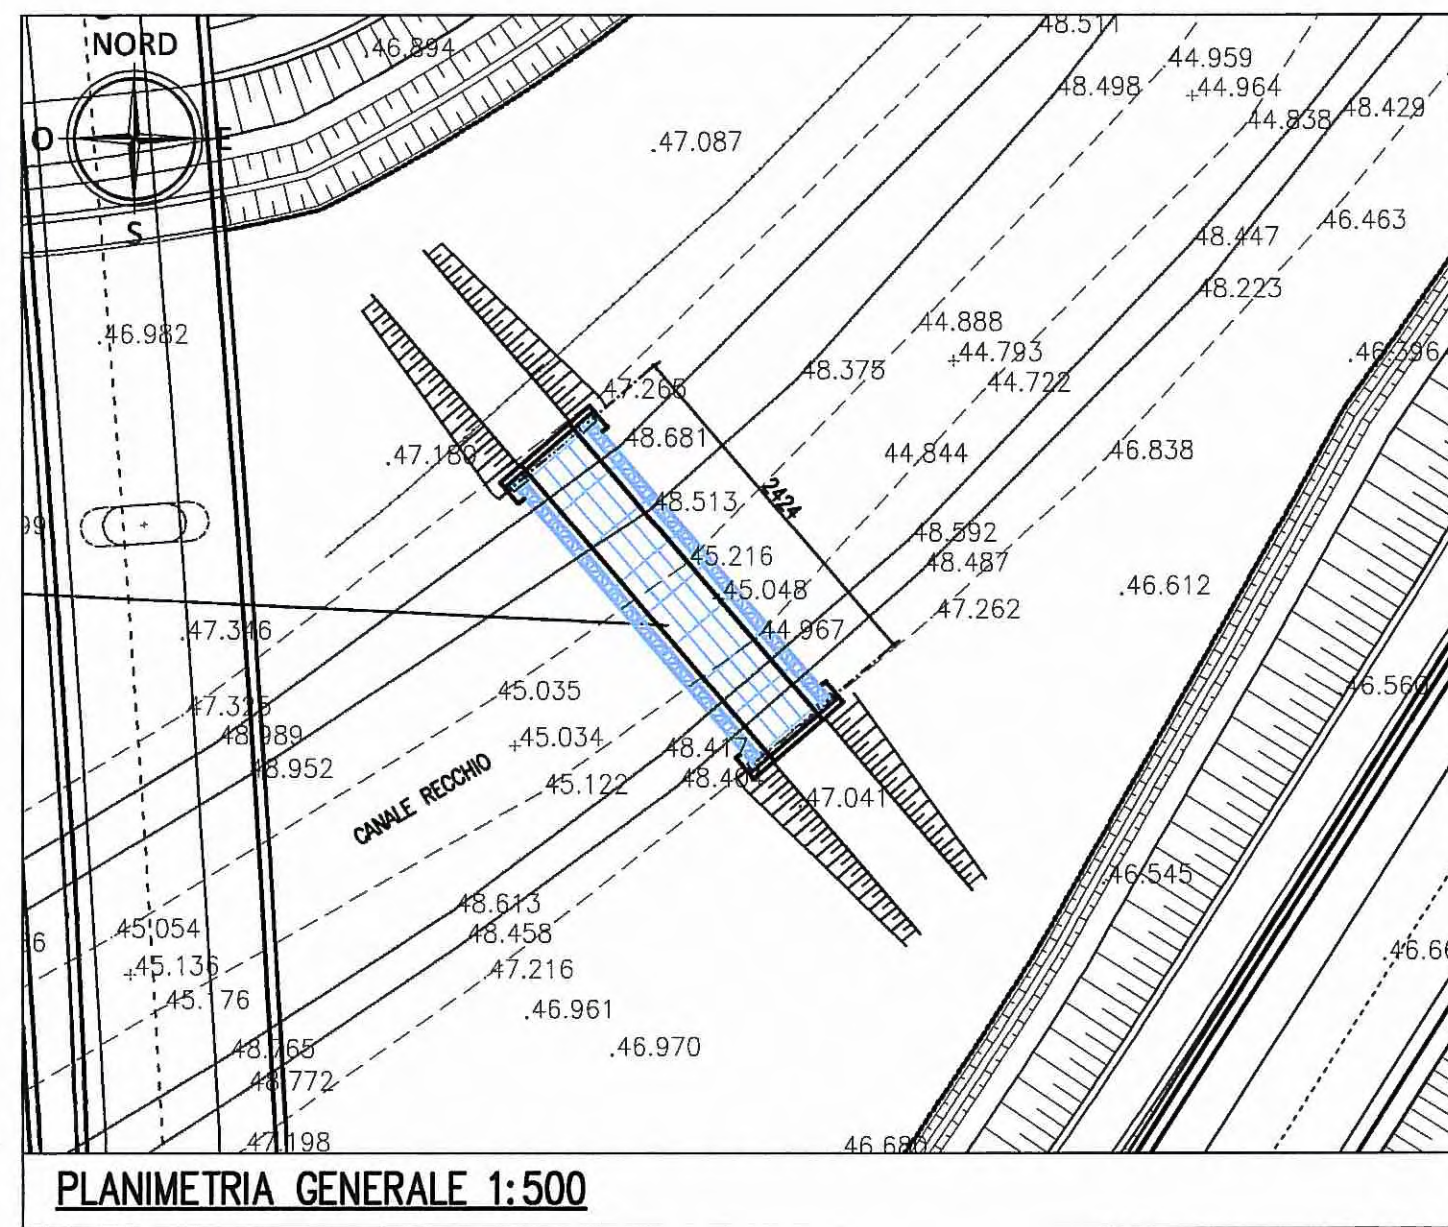

PLANIMETRIA GENERALE 1:500

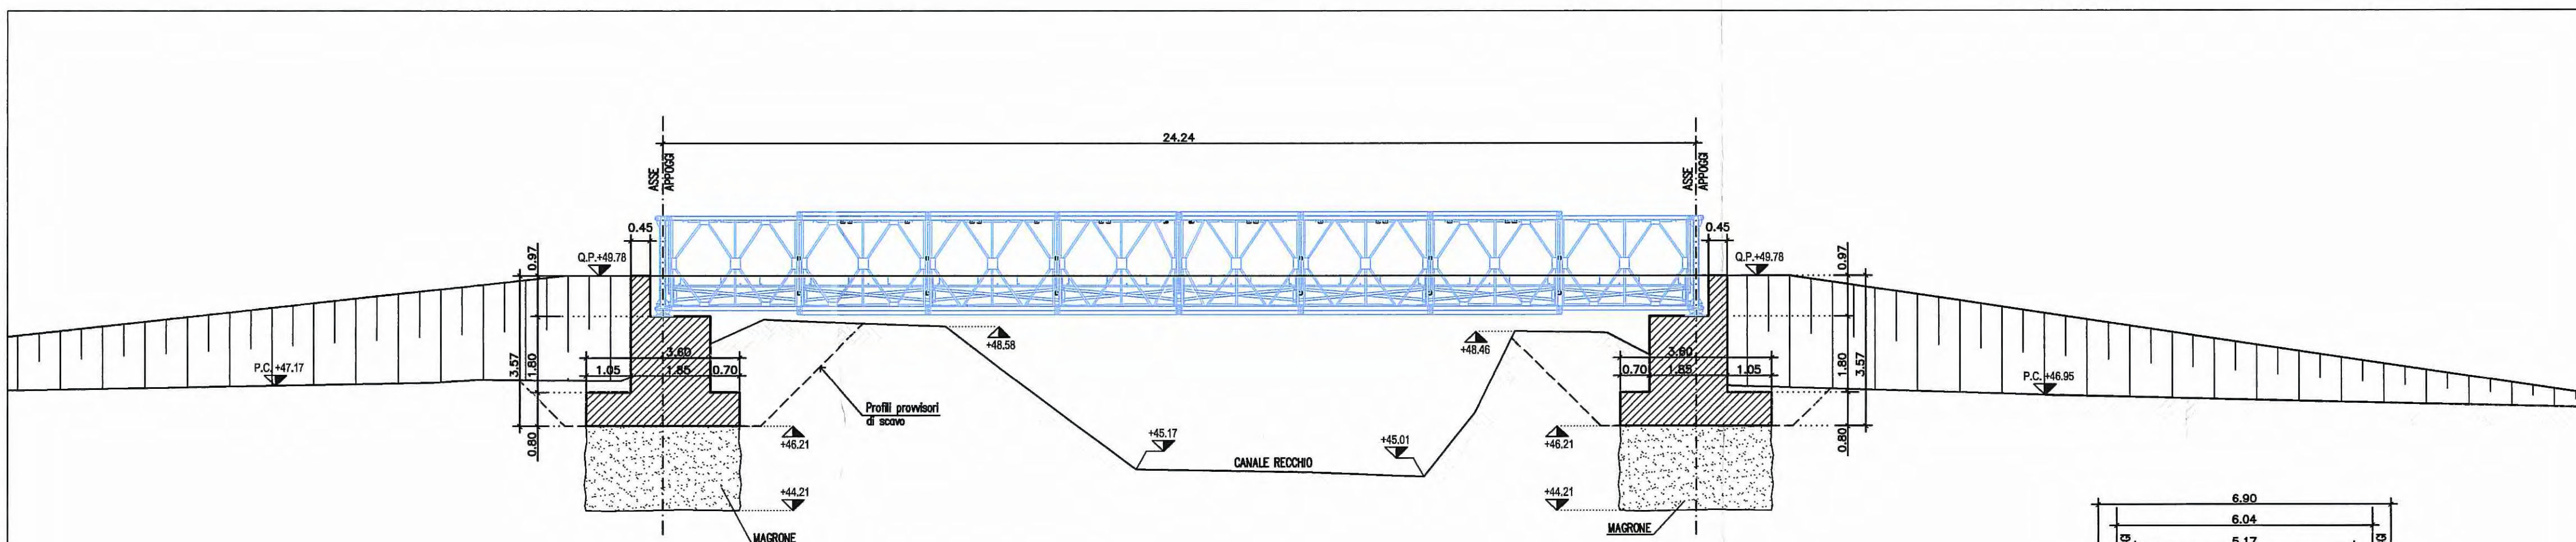

SEZIONE LONGITUDINALE IMPALCATO E SPALLE  
scala 1:100

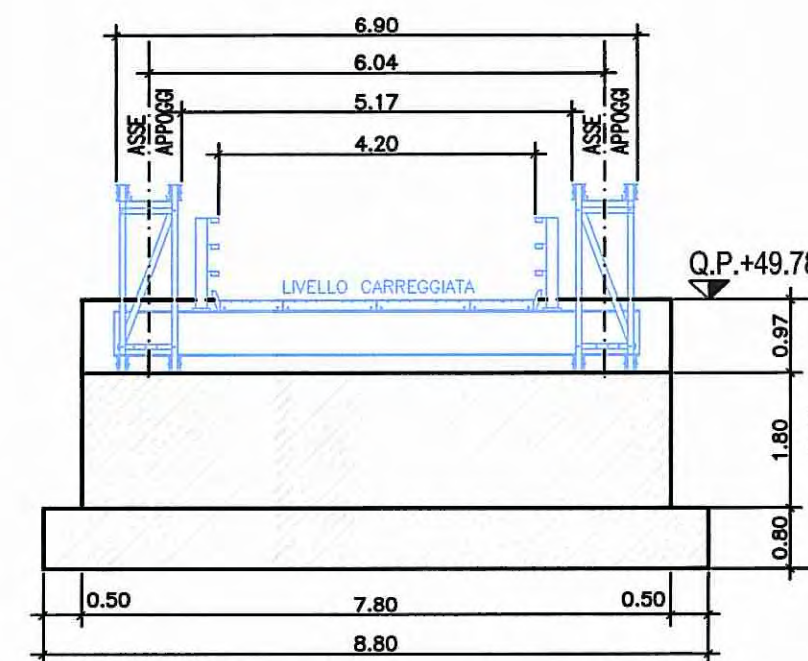

PROSPETTO SPALLA  
scala 1:100



PIANTA  
scala 1:100

ELABORATI DI RIFERIMENTO

DESCRIZIONE	CODICE
PONTE BAILEY SUL CANALE RECCHIO (sud) CARPENTERIE ED ARMATURE FONDAZIONI	RAAA1E1CNCN02VCA003
PONTE BAILEY SUL CANALE RECCHIO (sud) RELAZIONE DI CALCOLO E SUI MATERIALI	RAAA1E1CNCN02VRE007
PONTE BAILEY SUL CANALE RECCHIO (sud) RELAZIONE GEOTECNICA	RAAA1E1CNCN02VRE008

Committente: **AUTOCAMIONALE DELLA CISA S.p.A.**  
Via Cambara 26/A - Frazione Ponte Taro - 43015 NOCETO (PR)

Impresa Esecutrice: **PIZZAROTTI**  
FONDATA NEL 1910

**AUTOSTRADA DELLA CISA A15  
RACCORDO AUTOSTRADALE A15/A22  
CORRIDOIO PLURIMODALE TIRRENO-BRENNERO  
RACCORDO AUTOSTRADALE FRA L' AUTOSTRADA DELLA CISA-FONTEVIVO (PR)  
E L' AUTOSTRADA DEL BRENNERO-NOGAROLE ROCCA (VR). I LOTTO.**  
C.U.P. G61B0400060008 C.I.G. 307068161E

**PROGETTO ESECUTIVO**

AUTOCAMIONALE DELLA CISA S.p.A.  
Il Direttore TIBRE: *[Signature]* Il Responsabile del Procedimento: *[Signature]* Il Presidente: *[Signature]*

IMPRESA PIZZAROTTI & C. S.p.A.  
Il Direttore Tecnico: **Il Responsabile di Progetto  
Dot. Ing. Luca Bondanelli**

Il Geologo: *[Signature]*

PROGETTAZIONE DI: **PIZZAROTTI**  
FONDATA NEL 1910

Il Progettista: **Ing. Fabio Nirelli**  
Ordine degli Ingegneri della Provincia di Palermo n. 3581

A.T.I.: **idrosse engineering** **ROKSOIL S.p.A.** **VIA**  
MANTOVANA MANTOVANA

Coordinatore per la Sicurezza in fase di Progettazione: **Ing. Giovanni Maria Cepparotti**  
Ordine degli Ingegneri della Provincia di Viterbo n. 392

Consulenza specialistica a cura di: **Impresa Pizzarotti & C. S.p.A.**  
N.A. **Ing. Pietro Mazzoli**  
Ordine degli Ingegneri della Provincia di Parma n. 821

Titolo Elaborato: **CANTIERIZZAZIONE  
CANTIERIZZAZIONE  
PONTE BAILEY SUL CANALE RECCHIO (Sud)  
PLANIMETRIE, PROSPETTI E SEZIONI**

Data Emissione Progetto: **18/03/2014**

Scala: **varie**

Identif. Elaborato:

NUM. IDENTIFICATIVO	CODICE COMPLESSIVO	LOTTO	FASE	ENTE	AMBITO	QUANT. OPERA	NUM. OPERA	PARTE OPERA	TIPO DOC.	NUM. PROZ. DOC.	REVISIONE
	RAAA	1	E	1	CN	CN	02	V	PL	047	B

Rev. **B** 13/05/2015 RECEPIMENTO OSSERVAZIONI STB NOTA PG. 2015.0186854 ZAMBRELLI GENNARI MAZZOLI  
**A** 23/02/2015 RIEMMISSIONE PROGETTO ESECUTIVO ZAMBRELLI GENNARI MAZZOLI  
 Rev. **C** Data DESCRIZIONE REVISIONE Redatto Controllato Approvato