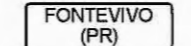
 
 



LEGENDA

ELEMENTI DI CARATTERE PROGETTUALE

-  VIABILITA' DI PROGETTO ASSE PRINCIPALE
-  VIABILITA' DI PROGETTO ORDINARIA E DI ADDUZIONE ALL'AUTOSTRADA
-  VIABILITA' DI PROGETTO CONTROSTRADE
-  R10.00 INDICAZIONE RAGGIO PLANIMETRICO
-  0-39.40 INDICAZIONE QUOTE ALTIMETRICHE
-  4 INDICAZIONE PUNTI DI TRACCIAMENTO ACCESSI
-  -4+400.00 INDICAZIONE PROGRESSIVA ASSE DI PROGETTO
-  13 INDICAZIONE SEZIONI DI PROGETTO
-  INDICAZIONE LIMITE DI INTERVENTO

ELEMENTI DI CARATTERE GENERALE

-  FONTEVIVO (PR) INDICAZIONE COMUNI (PROVINCIA)
-  CONFINI COMUNALI
-  CONFINI PROVINCIALI

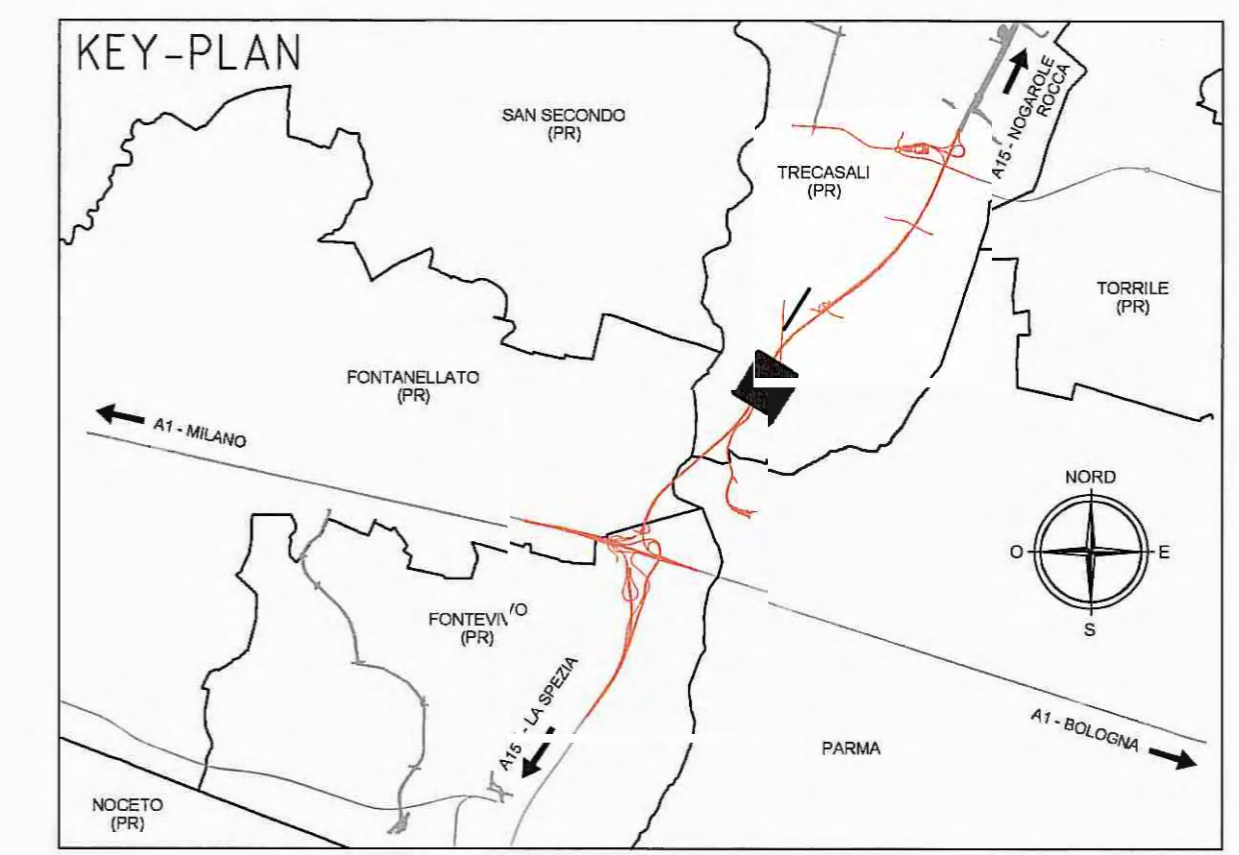



AUTOCAMIONALE DELLA CISA S.p.A.
Via Camboara 26/A - Frazione Ponte Taro - 43015 NOCETO (PR)

Impresa Esecutrice:  **PIZZAROTTI**
FONDATA NEL 1910

**AUTOSTRADA DELLA CISA A15
RACCORDO AUTOSTRADALE A15/A22
CORRIDOIO PLURIMODALE TIRRENO-BRENNERO
RACCORDO AUTOSTRADALE FRA L'AUTOSTRADA DELLA CISA-FONTEVIVO (PR)
E L'AUTOSTRADA DEL BRENNERO-NOGAROLE ROCCA (VR). I LOTTO.**

C.U.P. G6180400060008 C.I.G. 307068161E

PROGETTO ESECUTIVO

Il Direttore Tecnico:  **IMPRESA PIZZAROTTI & C. S.p.A.**
Il Responsabile di Progetto
Dott. Ing. Luca Bondanelli

Il Geologo: _____

PROGETTAZIONE DI:  **PIZZAROTTI**
FONDATA NEL 1910

A.T.I.:  **idresse**  **rock soul**  **VIA**

Il Progettista:  **PIZZAROTTI & C. S.p.A.**
Ing. Fabio Nigrelli
Ordine degli Ingegneri della Provincia di Fermo n. 3581

Coordinatore per la Sicurezza in fase di Progettazione:  **PIZZAROTTI & C. S.p.A.**
Ing. Giovanni Maria Cepparotti
Ordine degli Ingegneri della Provincia di Viterbo n. 302

Consulenza specialistica e cura di:  **PIZZAROTTI**
Progettista Responsabile Integratore Progettazioni Specialistiche:
Impresa Pizzarotti & C. S.p.A.
Ing. Pietro Mazzoli
Ordine degli Ingegneri della Provincia di Parma n. 2521

Titolo Elaborato: **Cantierizzazione Viabilità**
Pista di cantiere su sedime CS 01
Planimetria di progetto

Data Emissione Progetto: 18/03/2014
Scala: 1:1000

Identif. Elaborato:

NRO IDENTIFICATIVO	CODICE COMMESSA	LOTTO	FASE	ENTE	AUT. OPERA	CAT. OPERA	NRO OPERA	PART. OPERA	TIPO DOC.	NRO PROJ. DOC.	REVISIONE
	RAAA	1	E	I	CN	CN	02	V	PL	005	B

Rev.	Data	DESCRIZIONE REVISIONE	Redatto	Controllato	Approvato
B	10/10/2014	ELIMINAZIONE PISTE	A. BORBEGGIANI	F. NIGRELLI	MAZZOLI
A	16/08/2014	RIEMMISSIONE PROGETTO ESECUTIVO	Y. ZORZI	F. NIGRELLI	MAZZOLI