


**COLORAZIONI PIANO PARTICELLARE**

- VERDE - per le superfici che si espropriano per la sede autostradale e sue dipendenze
- GIALLO - per le strade pubbliche
- ARANCIONE - per le superfici che si espropriano per deviazione di strade e corsi d'acqua
- CIANO - per i corsi d'acqua
- VERDE SCURO - per le superfici che si espropriano per mitigazioni ambientali
- VERDE OLIVA - per gli stralci che si presume possano essere acquisiti ai sensi dell'art. 16 comma 11 del D.P.R. n.327 del 08.08.2001 e successive modifiche ed integrazioni.

**LEGENDA**

- CONFINI DI FOGLIO
- CONFINI DI COMUNE
- CONFINI DI PROVINCIA
- CONFINI DI REGIONE
- 10/D NUMERO DI PIANO/Codice Comune ( per i beni immobili espropriati)
- II/D NUMERO DI PIANO/Codice Comune ( per i beni immobili non espropriati)
- ASSE AUTOSTRADA (CARR.NORD) con progressiva KM
- AREE DI ESPROPRIO RAPPRESENTATE SU ALTRO ELABORATO

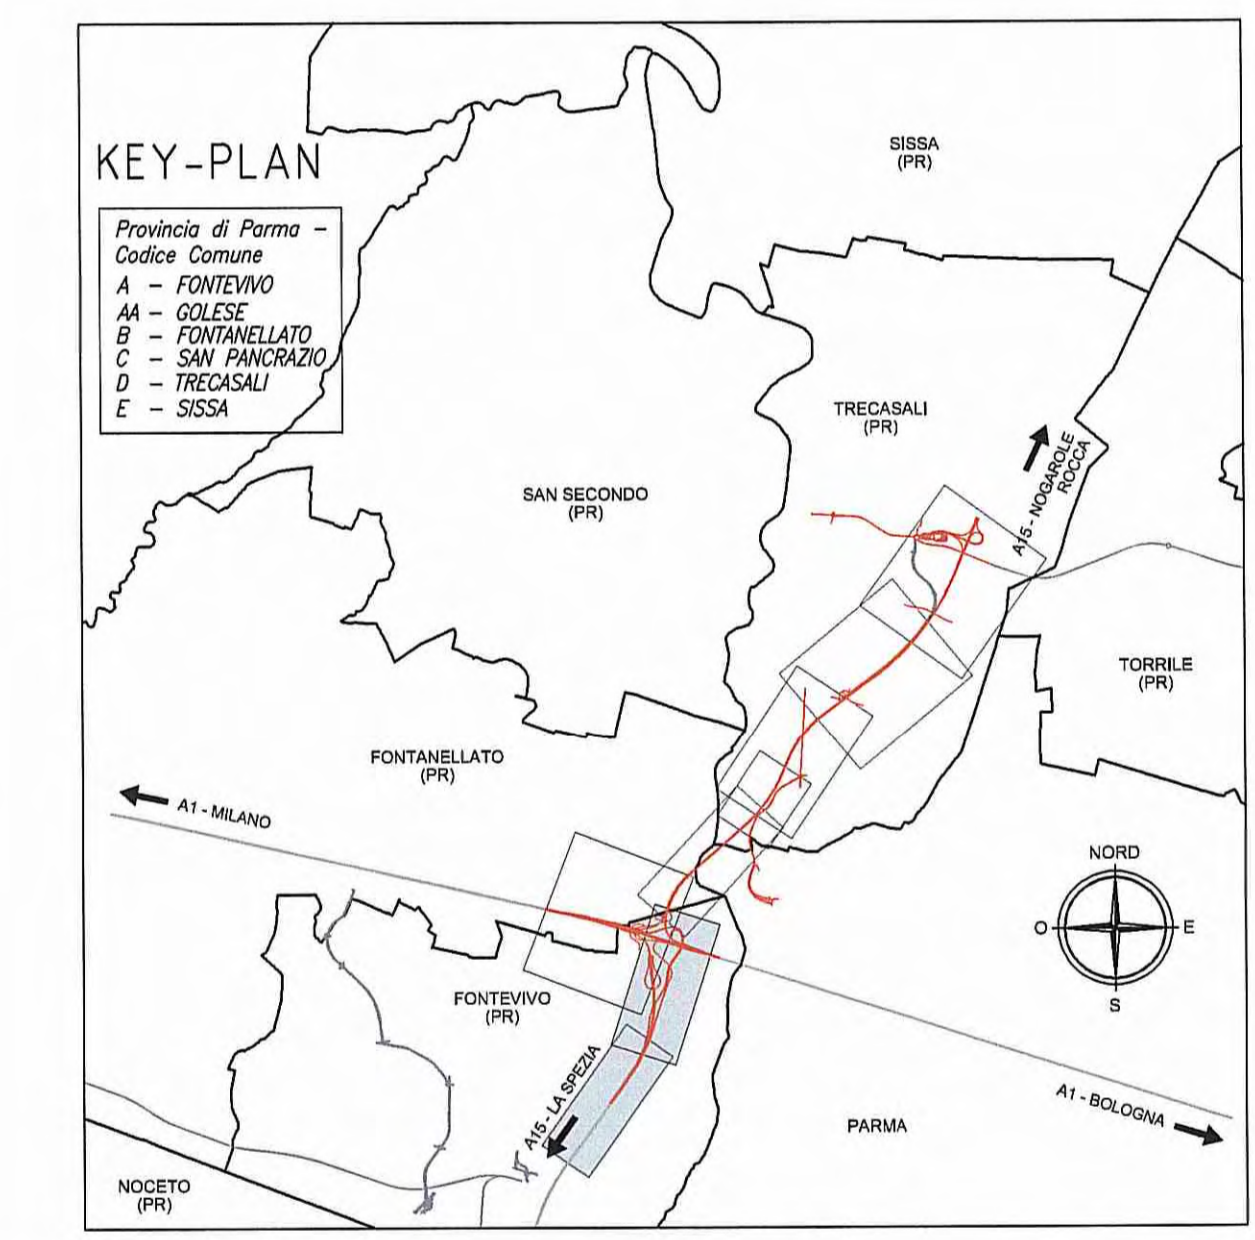

Autocaronale della CISA S.p.A.  
Via Camboara 26/A - Frazione Ponte Taro - 43015 NOCETO (PR)

Impresa Esecutrice: PIZZAROTTI FONDATA NEL 1910

**PROGETTO ESECUTIVO**  
AUTOSTRADA DELLA CISA A15  
RACCORDO AUTOSTRADALE A15/A22  
CORRIDOIO PLURIODIALE TIRRENO-BRENNERO  
RACCORDO AUTOSTRADALE FRA L'AUTOSTRADA DELLA CISA-FONTEVIVO (PR)  
E L'AUTOSTRADA DEL BRENNERO-NOGAROLE ROCCA (VR). I LOTTO.  
C.U.P. G61B0400060008 C.I.G. 307068161E

Autocaronale della CISA S.p.A. Il Direttore Tecnico: APRESA PIZZAROTTI & C. S.p.A. Il Responsabile di Progetto: Luca Rondinelli  
Il Geologo: NA  
Il Progettista: Ing. Fabio Nigrelli  
Il Coordinatore per la Sicurezza in fase di Progettazione: Ing. Giovanni Maria Cepparotti  
Il Progettista Responsabile/Integrazione Prestatori Specializzati: Ing. Pietro Mazzoli, Ing. Pietro Mazzoli, Ing. Pietro Mazzoli

Titolo Elaborato: Cantierizzazione Cantierizzazione Viabilità Planimetria catastale Ponte Bailey sul Recchio (sud)  
Emissione Progetto: 18/03/2014  
Scala: 1:2000

NO	REVISIONE	DATA	CAUSE	OPERAZIONE	PRODOTTORE	VERIFICATORE	APPROVATORE
1							
2							
3							
4							
5							
6							
7							
8							
9							
10							