PLANIMETRIA

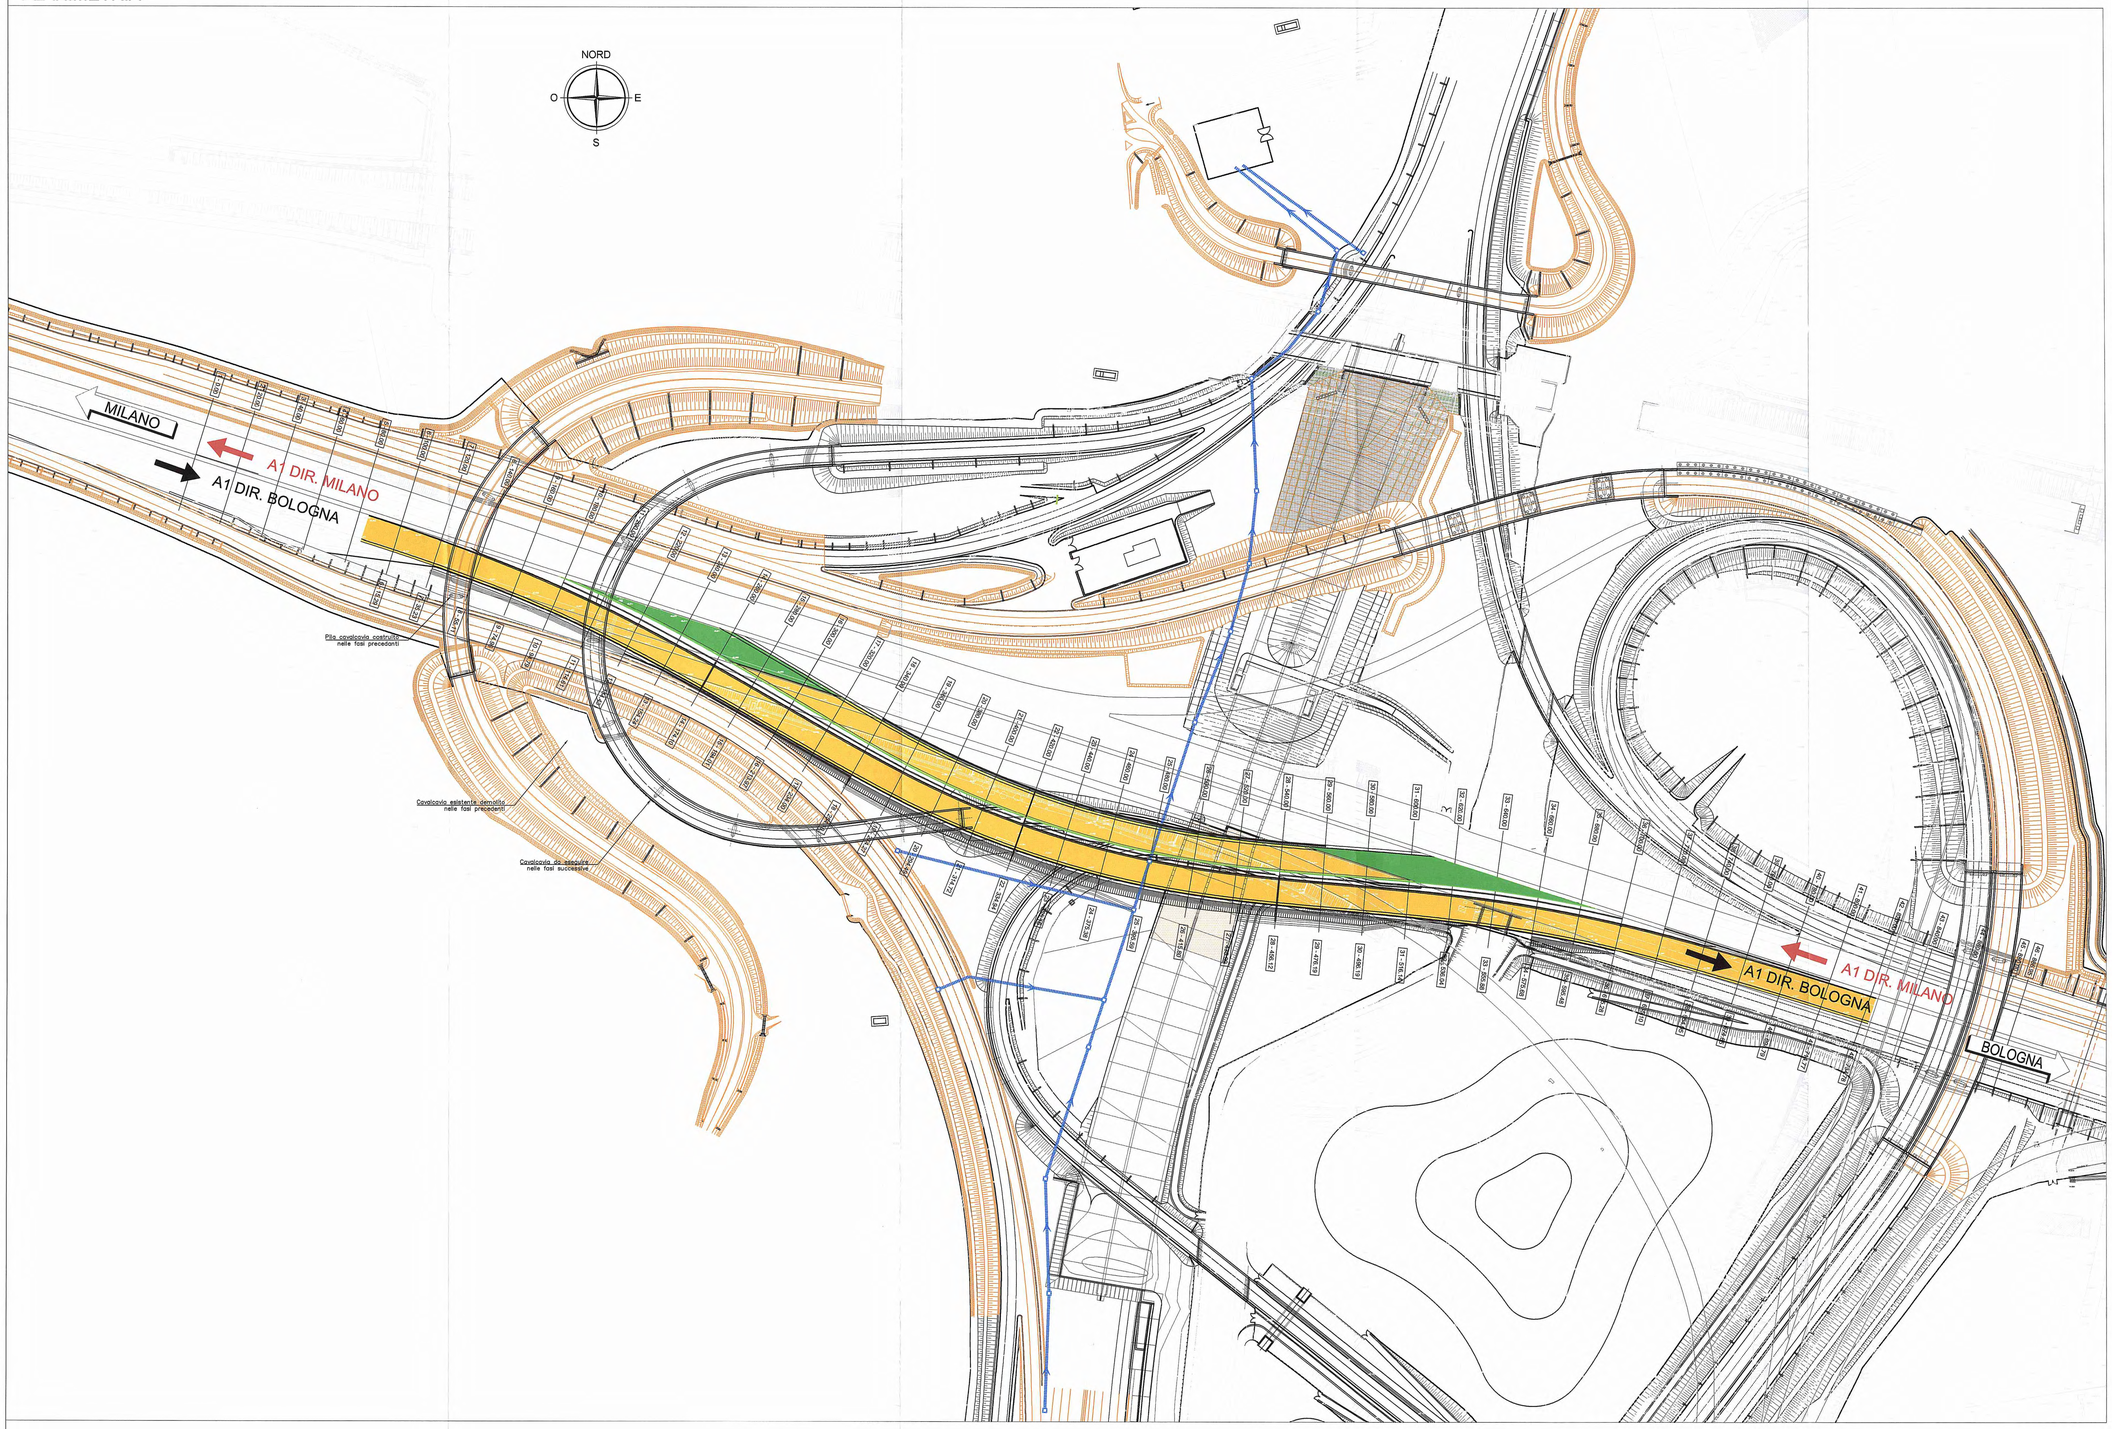

KEY-PLAN

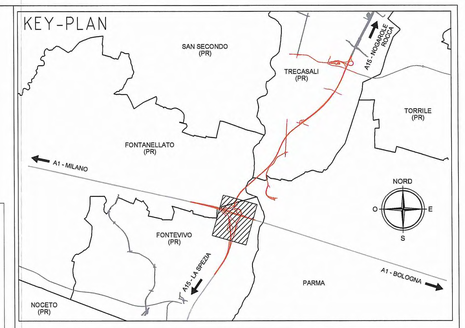

LEGENDA

	Opere in realizzazione
	Opere realizzate nella fase precedente
	Tubazione di scolo acque meteoriche

Committente:

AUTOCAMIONALE DELLA CISA S.P.A.
Via Camboara 26/A - Frazione Ponte Taro - 43015 NOCETO (PR)

Impresa Esecutrice:

PIZZAROTTI FONDATA NEL 1910

AUTOSTRADA DELLA CISA A15
RACCORDO AUTOSTRADALE A15/A22
CORRIDOIO PLURIMODALE TIRRENO-BRENNERO
RACCORDO AUTOSTRADALE FRA L' AUTOSTRADA DELLA CISA-FONTEVIVO (PR)
E L' AUTOSTRADA DEL BRENNERO-NOGAROLE ROCCA (VR). 1 LOTTO.

C.U.P. G61B04000060008 | C.I.G. 307068161E

PROGETTO ESECUTIVO

AUTOCAMIONALE DELLA CISA S.p.A.
Il Direttore TIBRE:
Il Responsabile del Procedimento:
Il Presidente:

IMPRESA PIZZAROTTI & C. S.p.A.
Il Direttore Tecnico: *Il Responsabile di Progetto*
Dott. Ing. Luca Bondanelli

Il Geologo:
NA

PROGETTAZIONE DI:
PIZZAROTTI FONDATA NEL 1910
A.T.I.: idroesse engineering MANDATARIA | rock soil S.p.A. MANDANTE | VIA Studio S.r.l. MANDANTE

Il Progettista:
Ing. Fabio Ingrelli
Ordine degli Ingegneri della Provincia di Palermo n. 3581

Coordinatore per la Sicurezza in fase di Progettazione:
Ing. Giovanni Maria Cepparotti
Ordine degli Ingegneri della Provincia di Viterbo n. 392

Consulenza specialistica a cura di:

Progettista Responsabile delle Opere Idrauliche:
Impresa Pizzarotti & C. S.p.A.
Ing. Pietro Mazzoli
Ordine degli Ingegneri della Provincia di Parma n. 821

Dott. Ing. PIETRO MAZZOLI
IMPRESA PIZZAROTTI
ORDINE DEGLI INGEGNERI DELLA PROVINCIA DI PARMA
INGEGNERE
n. 821

Titolo Elaborato:
Cantierizzazione
Cantierizzazione
Cantierizzazioni
Planimetria di progetto deviazione provvisoria autostrada A1 - Fase 3

Data Emissione Progetto: 18/03/2014
Scala: 1:1000

Identif. Elaborato:

N.RO IDENTIFICATIVO	CODICE COMMESSA	LOTTO	FASE	ENTE	AMBITO	CAT. OPERA	N.RO OPERA	PARTE OPERA	TIPO DOC.	N.RO PROGR. DOC.	REVISIONE
	RAAA	1	E	I	CN	CN	02	V	PL	034	A

Rev.	Data	DESCRIZIONE REVISIONE	Redatto	Controllato	Approvato
A	21/1/2014	REMISSIONE PROGETTO ESECUTIVO	GHELFI	F.NGRELLI	MAZZOLI

IL PRESENTE DOCUMENTO NEL SUO COMPLESSO (GRAFICI, OPERATIVI E NORMATIVI ALLEGATI) IN TUTTE LE SUE PARTI, RESTA IL CONGIUNTO DIRITTO DELLA RISPETTIVA AZIENDA CHE TUTELERÀ A NORMA DI LEGGE. TALE DOCUMENTO NON PUÒ ESSERE COPIATO, RIPRODOTTO O DIVULGATO, NÉ PARZIALMENTE NÉ TOTALMENTE, SENZA LA PIENA E SCRITTA AUTORIZZAZIONE DELLA STESSA S.p.A. CHE SI RISERVA OGNI AZIONE CIVILE E PENALE IN SEDE GIUDIZIARIA.