RAMPA SP-MI PLANIMETRIA SPOSTAMENTO TRAFFICO FASE07

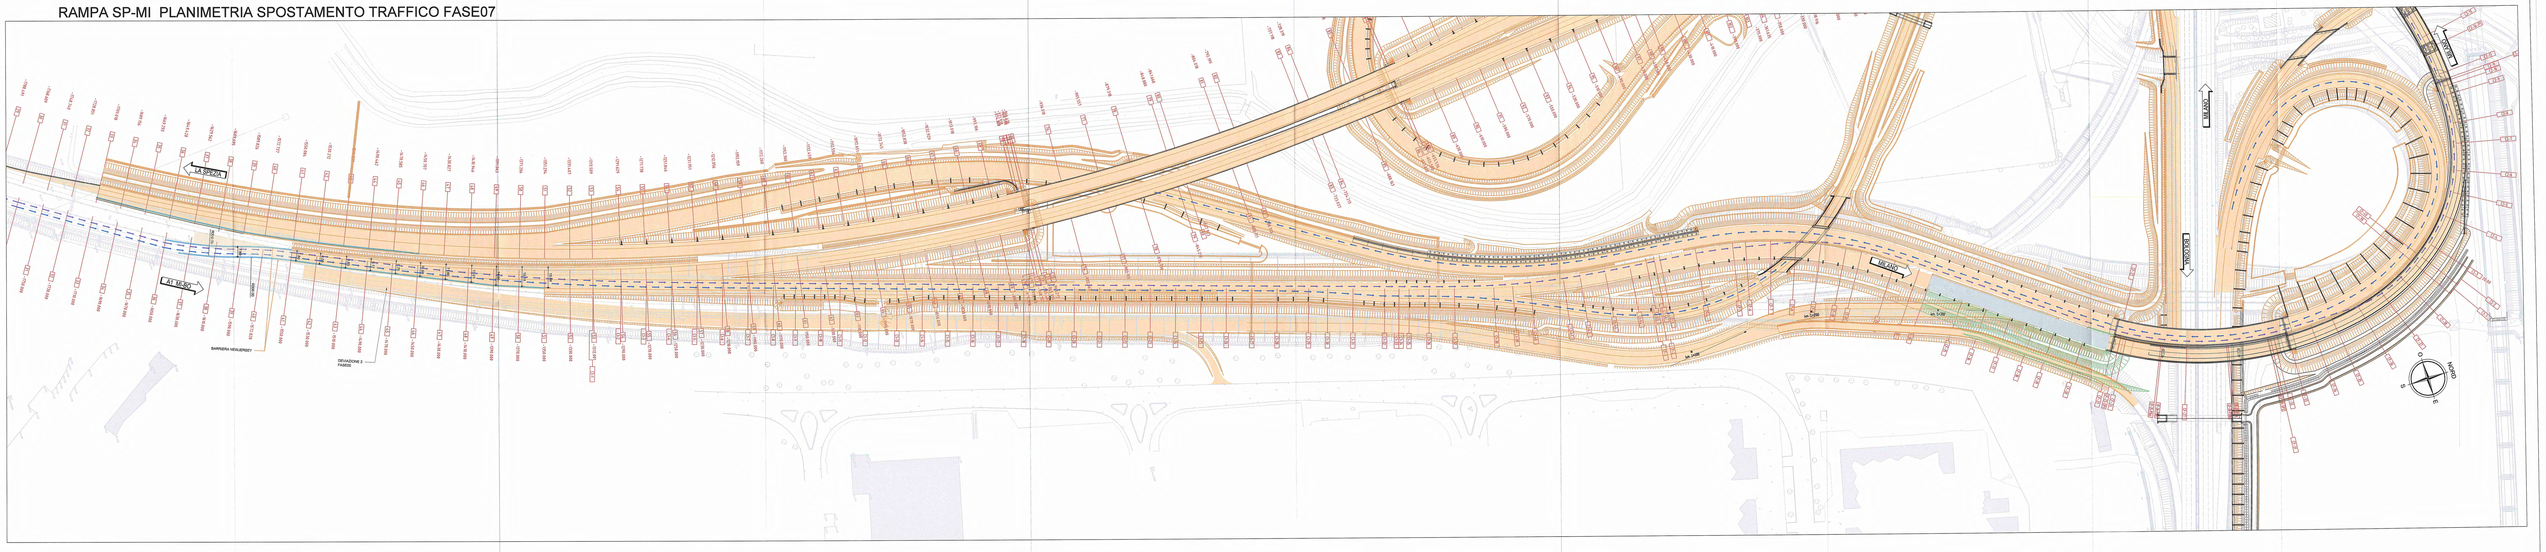

RAMPA SP-MI PLANIMETRIA SPOSTAMENTO TRAFFICO FASE08

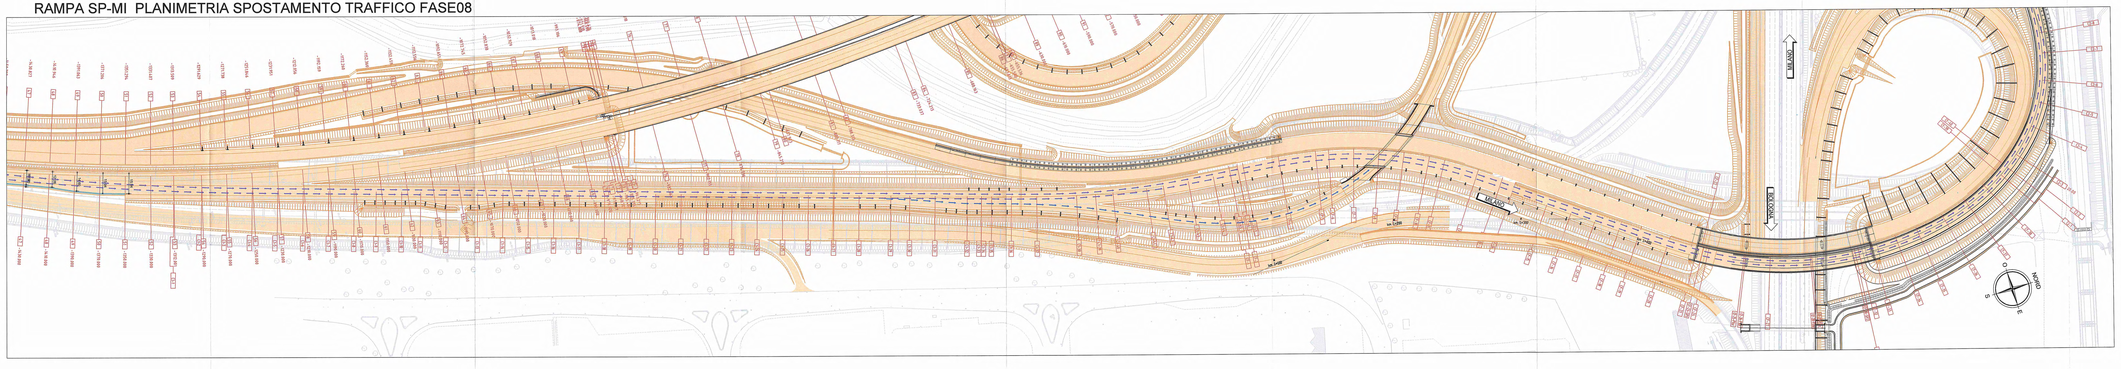

Consorziante:

AUTOCAMIONALE DELLA CISA S.P.A.
Via Cornacchiara 26/A - Frazione Porrino Toro - 43013 FIDENZA (PR)

Impresa Esecutrice:

PIZZAROTTI

AUTOSTRADA DELLA CISA A15
RACCORDO AUTOSTRADALE A15/A22
COMPLESSO PLURIMODALE TIRRENO-BRENNERO
RACCORDO AUTOSTRADALE TRA L'AUTOSTRADA DEL BRENNERO A PONTEVICO (PR)
E L'AUTOSTRADA DEL MEDITERRANEO A ROSAGNO-ROSAGNOLO ROCCA DVR, I LOTTO.

C.U.P. G51B94000000008 | C.I.G. 3070481616

PROGETTO ESECUTIVO

AUTOCAMIONALE DELLA CISA S.p.A.
Il Direttore Tecnico

Il Responsabile del Procedimento:

Il Concessionario

IMPRESA PIZZAROTTI & C. S.p.A.
Il Direttore Tecnico

IMPRESA PIZZAROTTI & C. S.p.A.
Il Amministratore di Esecuzione
Dott. Ing. Luca Bonacelli

Il Direttore:

PROGETTAZIONE DI:

PIZZAROTTI

A.T.I.: idroesse engineering | ROCKSOIL | VIA

Il Progettista:
Ing. Fabio Nicolini
Ordine degli Ingegneri della Provincia di Ravenna n. 3582

Coordinatore per la Sicurezza in fase di Progettazione:
Ing. Giovanni Maria Carpanzano
Ordine degli Ingegneri della Provincia di Ravenna n. 1124

Consulenza specialistica a cura di:
Progettista Incaricato: Dott. Geol. PIETRO MAZZOLI
Ordine dei Geologi della Regione Emilia Romagna n. 406
Impresa Esecutrice: ROCKSOIL S.p.A.
Ing. Pietro Mazzoli
Ordine degli Ingegneri della Provincia di Parma n. 821

Tipo Elaborato:

CN - Cantierizzazione
CN - Cantierizzazione
RAMPA DIREZIONE SP - MI
FASI DI LAVORO E SPOSTAMENTO TRAFFICO - PLANIMETRIA TAV. 2 di 2

Data Emissione Progetto: 18/03/2014

Scala: 1:1000

Identif. Elaborato:

CUP MASTER	DISC. CAMPO	LOTTO	TIPO	SIST.	ANNO	CT. STR.	N.R. STR.	PART. STR.	TIPO EL.	N.R. PROG. EL.	STATUS
	REAAA	1	B	1	CN	CN	02	V	PL	0055	A

A	EMISSIONE	PROGETTO ESECUTIVO			
REV.	DESCRIZIONE	PREPARATO	VERIFICATO	VALIDATO	APPROVATO

© IL PRESENTE DOCUMENTO NON POTRÀ ESSERE RIPRODOTTO O COPIATO, ANCHE PARZIALMENTE, SENZA IL CONSENSO SCRITTO DEL PROPRIETARIO. OGNI UTILIZZO NON AUTORIZZATO SARÀ PERSEGUITO A NORMA DI LEGGE.