
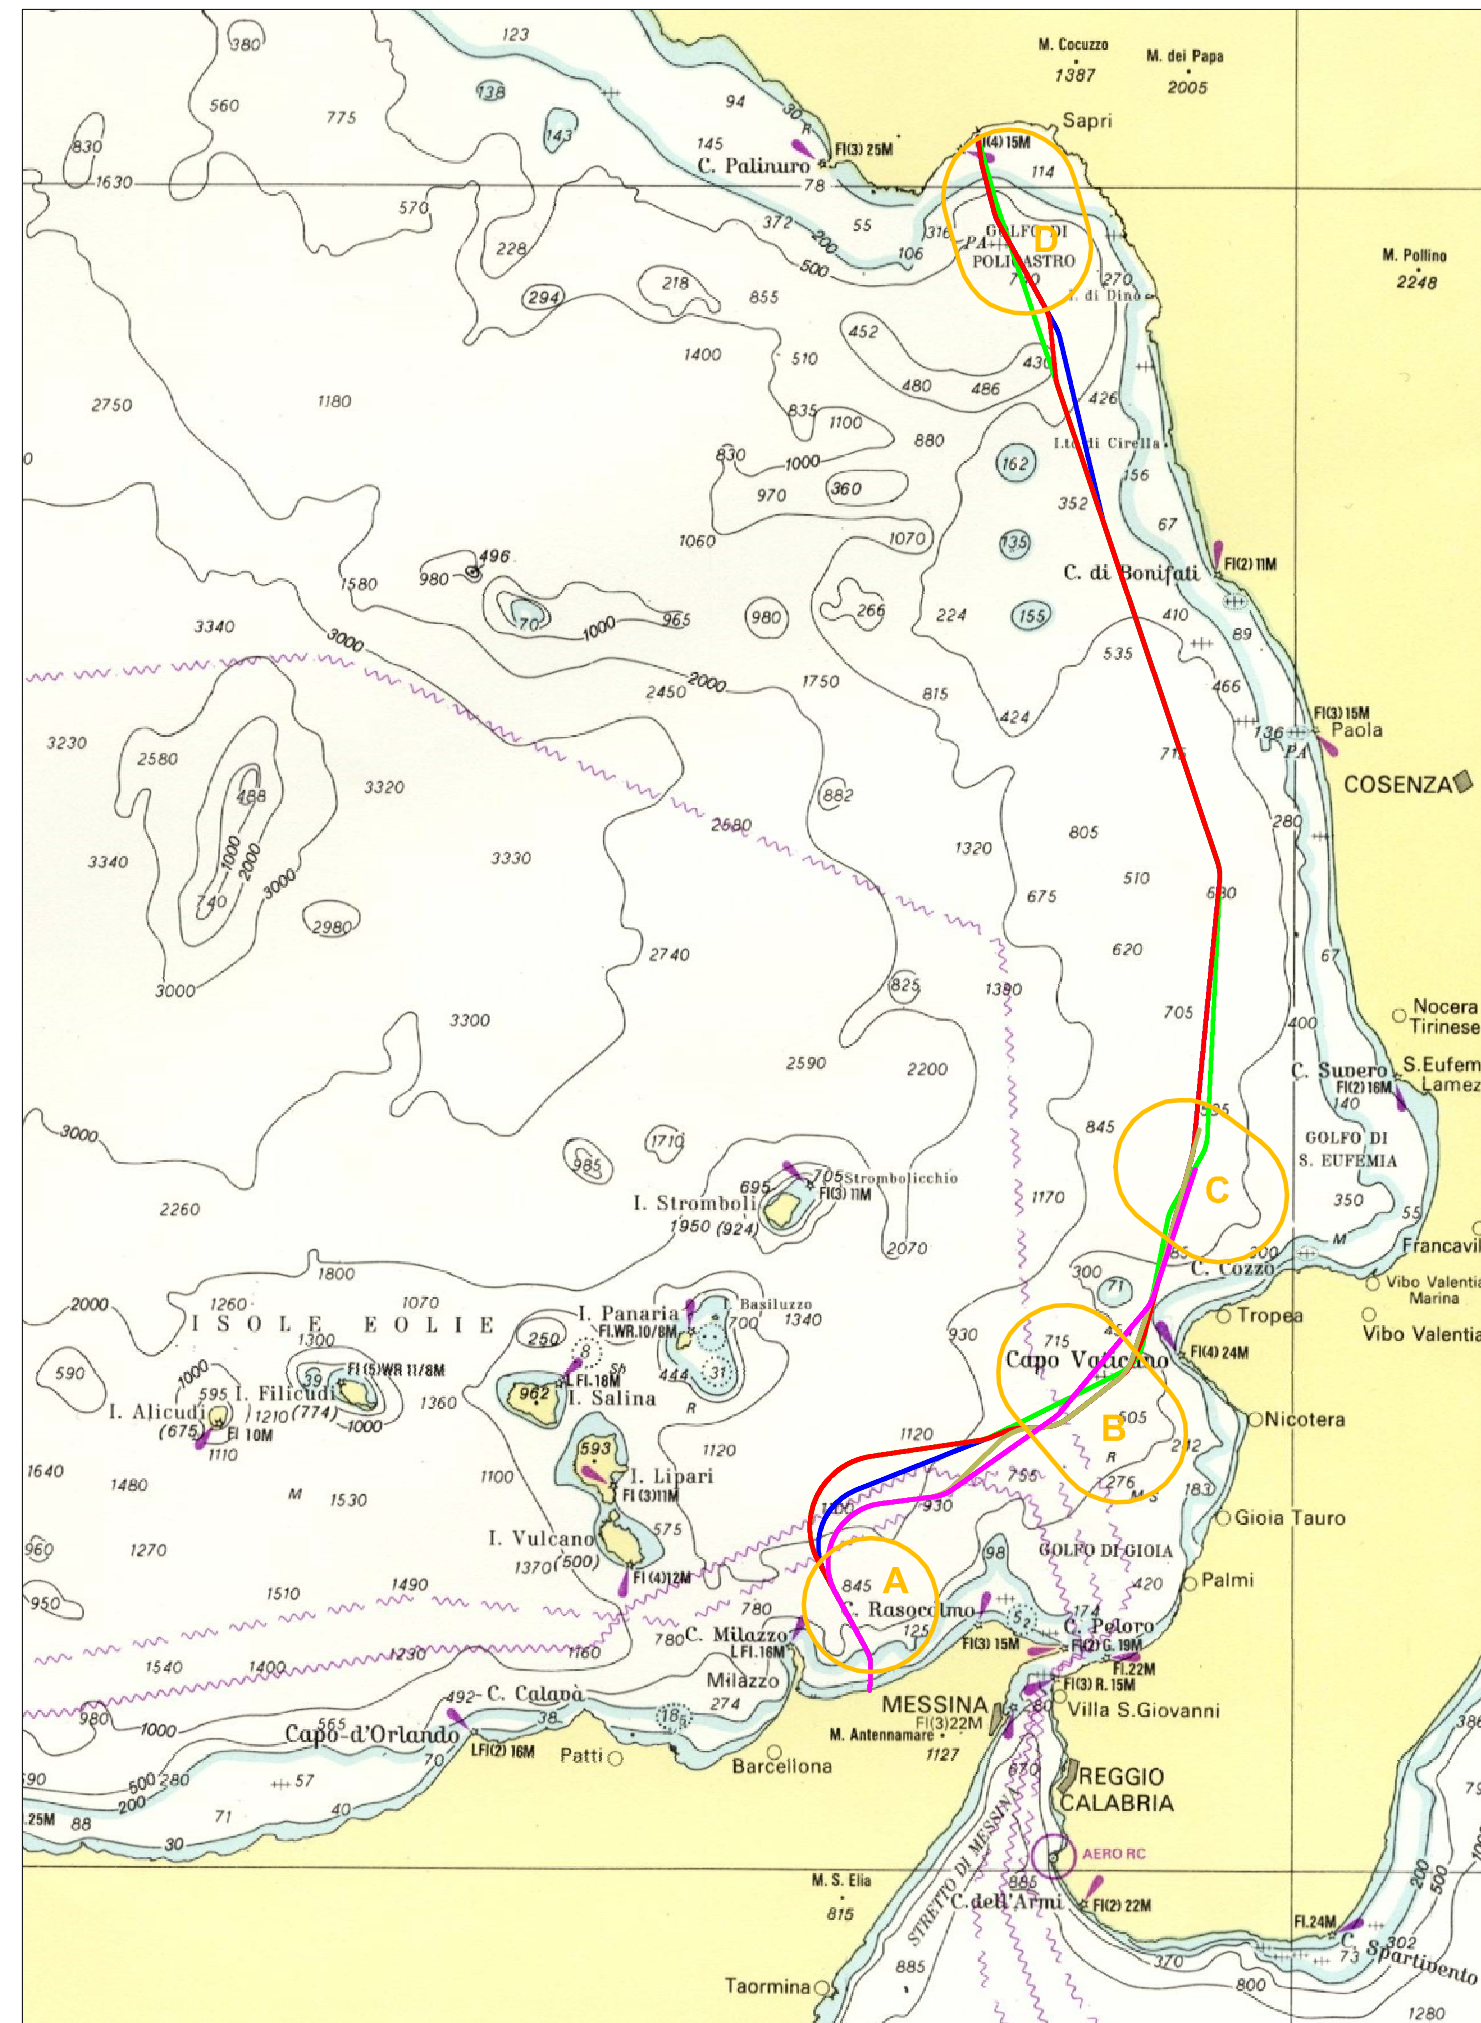


- LEGENDA
- ALTERNATIVE DI TRACCIATO
- SICILIA 2-09
- SICILIA 2-12
- SICILIA 2-14
- SICILIA 2-16
- SICILIA 2-18 (TRACCIATO DI PROGETTO)
- AREE CRITICHE
- A - MONFORTE SLOPE
- B - MESINA & GIOIA CANYONS
- C - ANGITOLA CANYON
- D - POLICASTRO SLOPE

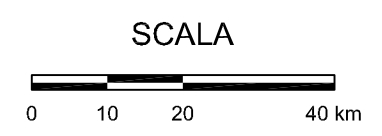

2	GIUGNO 2008	EMISSIONE PER ENTI	M. Vigitello	P. Farinelli	P.Iorio/L.Rossini
1	MAGGIO 2008	EMISSIONE FINALE	M. Vigitello	P. Farinelli	P.Iorio/L.Rossini
0	MARZO 2008	EMISSIONE BOZZA PRELIMINARE PER INFORMAZIONE	M. Vigitello	P. Farinelli	P.Iorio/L.Rossini
Rev.	DATA	DESCRIZIONE	ELABORATO	VERIFICATO	APPROVATO
Eni Snam Rete Gas		PROGETTISTA	Technip Techfem Tecnoconsult TECHNIP ITALY S.p.A.		
INIZIATIVA SEALINE TIRRENICA TRATTO MONFORTE SAN GIORGIO - POLICASTRO BUSSENTINO DN 800 (32"), P215 bar			COMMESSA	UNITA'	
CONDOTTE SOTTOMARINE SIA - QUADRO PROGETTUALE			NR/06187	50	
ALTERNATIVE OFF-SHORE DI TRACCIATO			Disegno: SPC. 50-ZX-E-85010 Rif. TPIT: 2313-000-NM-3700-17 FIGURA 1.4	REVISIONE	
			Fg. 1	di 1	
			SCALA	1:1.000.000	