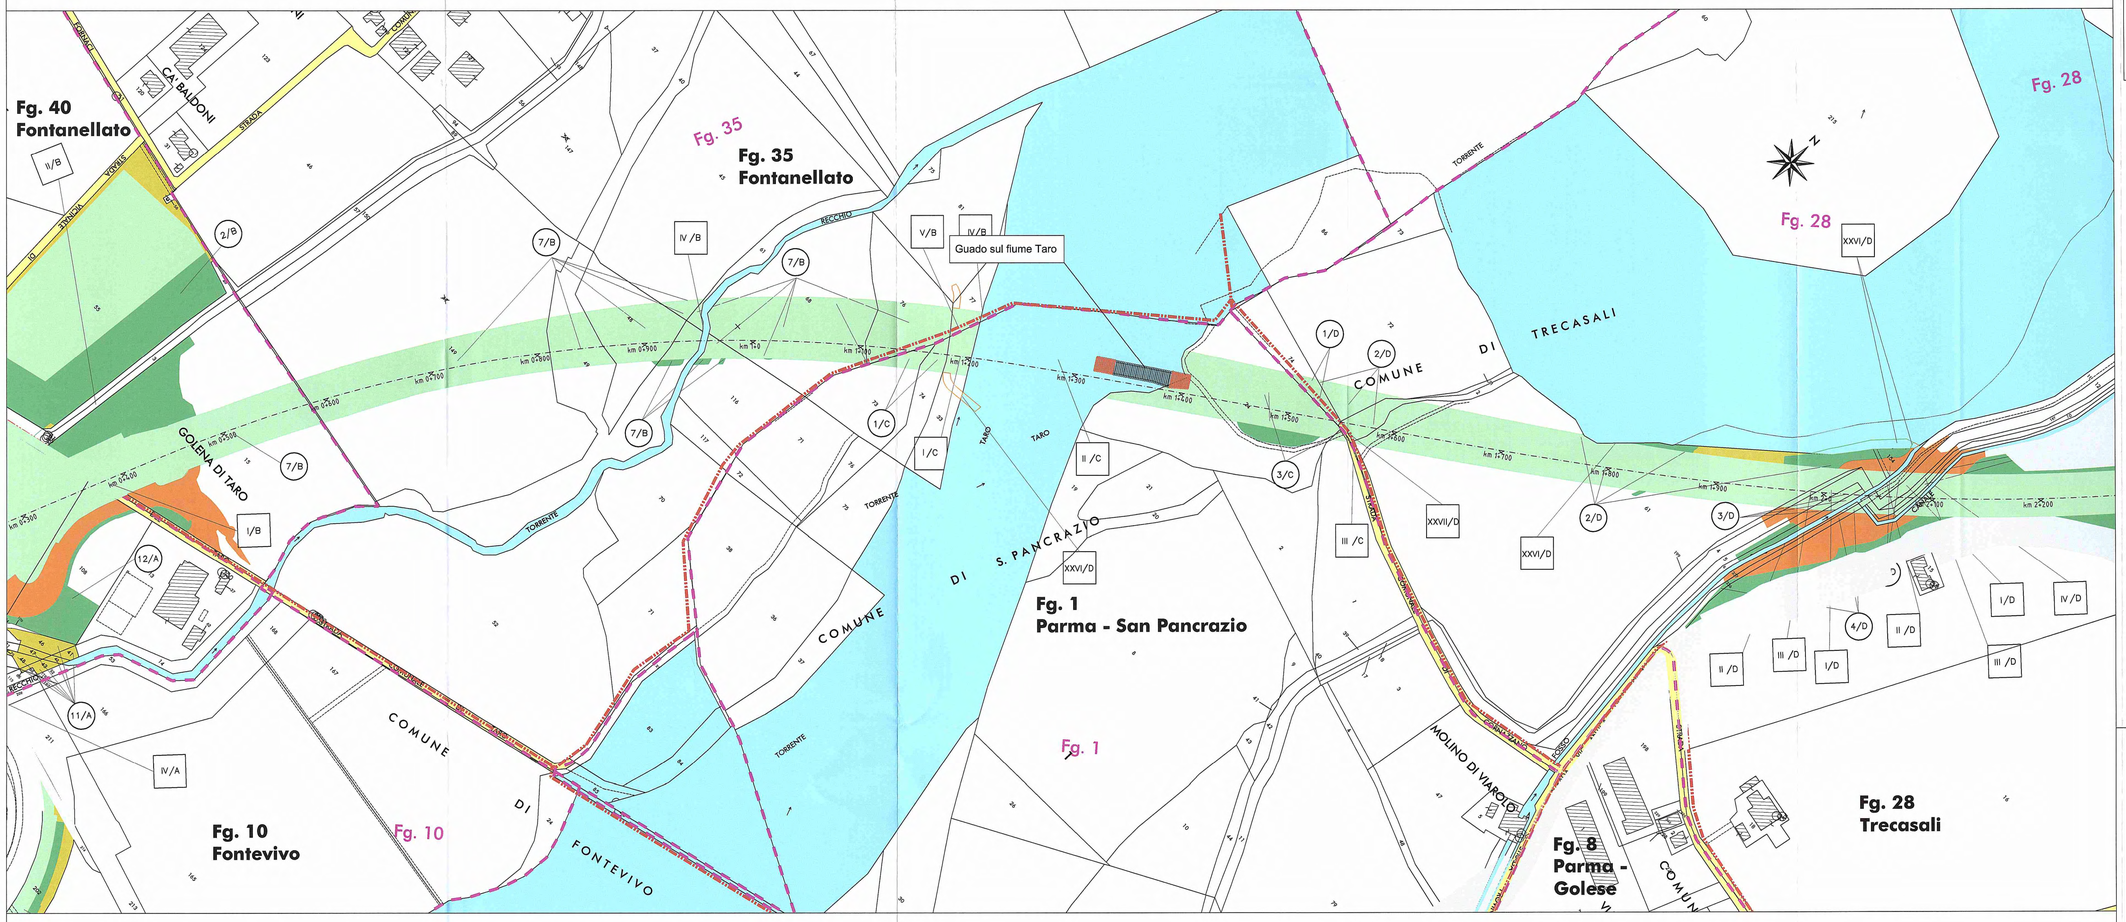

COLORAZIONI PIANO PARTICELLARE

- VERDE – per le superfici che si espropriano per la sede autostradale e sue dipendenze
- ARANCIONE – per le superfici che si espropriano per deviazione di strade e corsi d'acqua
- VERDE SCURO – per le superfici che si espropriano per mitigazioni ambientali
- VERDE OLIVA – per gli stralci che si presume possano essere acquisiti ai sensi dell'art. 16 comma 11 del D.P.R. n.327 del 08.06.2001 e successive modifiche ed integrazioni.
- GIALLO – per le strade pubbliche
- CIANO – per i corsi d'acqua

LEGENDA

- CONFINE DI FOGLIO
- CONFINE DI COMUNE
- CONFINE DI PROVINCIA
- CONFINE DI REGIONE
- 10/D — NUMERO DI PIANO/Codice Comune (per i beni immobili espropriati)
- II/D — NUMERO DI PIANO/Codice Comune (per i beni immobili non espropriabili)
- km 0+300 — ASSE AUTOSTRADA (CARR.NORD) con progressiva KM
- AREE DI ESPROPRIO RAPPRESENTATE SU ALTRO ELABORATO

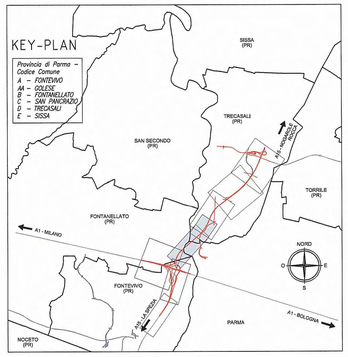

Committente:

AUTOCAMIONALE DELLA CISA S.P.A.
Via Camboara 26/A - Frazione Ponte Taro - 43015 NOCETO (PR)

Impresa Esecutrice:

PIZZAROTTI FONDATA NEL 1910

AUTOSTRADA DELLA CISA A15
RACCORDO AUTOSTRADALE A15/A22
CORRIDOIO PLURIMODALE TIRRENO-BRENNERO
RACCORDO AUTOSTRADALE FRA L' AUTOSTRADA DELLA CISA-FONTEVIVO (PR)
E L' AUTOSTRADA DEL BRENNERO-NOGAROLE ROCCA (VR). I LOTTO.

C.U.P. G61B04000060008 | C.I.G. 307068161E

PROGETTO ESECUTIVO

AUTOCAMIONALE DELLA CISA S.p.A.
Il Direttore TIBRE: | Il Responsabile del Procedimento: | Il Presidente:

IMPRESA PIZZAROTTI & C. S.p.A.
Il Direttore Tecnico: Il Responsabile di Progetto Dott. Ing. Luca Bondanelli

Il Geologo: NA

PROGETTAZIONE DI:
PIZZAROTTI FONDATA NEL 1910
A.T.I.: idroesse engineering MANDATARIA | rock soil MANDANTE | VIA MANDANTE

Il Progettista:
Ing. Fabio Nigrelli
Ordine degli Ingegneri della Provincia di Palermo n. 3581

Coordinatore per la Sicurezza in fase di Progettazione:
Ing. Giovanni Maria Cepparotti
Ordine degli Ingegneri della Provincia di Viterbo n. 392

Consulenza specialistica a cura di: NA

Progettista Responsabile Integrazione Prestazioni Specialistiche:
Impresa Pizzarotti & C. S.p.A.
Ing. Pietro Mazzoli
Ordine degli Ingegneri della Provincia di Parma n. 821
Dott. Ing. PIETRO MAZZOLI
IMPRESA PIZZAROTTI
SEGRETO ORDINE
INGEGNERI PARMA n.821

Titolo Elaborato:
Cantierizzazione
Cantierizzazione
Viabilità
Planimetria catastale guado sul fiume Taro

Data Emissione Progetto: 18/03/2014
Scala: 1:2000

Identif. Elaborato:

N.RO IDENTIFICATIVO	CODICE COMMESSA	LOTTO	FASE	ENTE	AMBITO	CAT. OPERA	N.RO OPERA	PARTE OPERA	TIPO DOC.	N.RO PROGR. DOC.	REVISIONE
	RAAA	1	E	I	CN	CN	02	V	PL	058	A

Rev.	Data	DESCRIZIONE REVISIONE	Redatto	Controllato	Approvato
A	20/03/2015	REMISSIONE PROGETTO ESECUTIVO	MORDACCI	NIGRELLI	MAZZOLI

IL PRODOTTO DOVRÀ ESSERE PRIVO DI CODICE CIFRATO, DIRIGENTE O ALTRIMENTI PUBBLICATO, IN TUTTO O IN PARTE, SENZA IL CONSENSO SCRITTO DELLA AUTOCAMIONALE DELLA CISA S.p.A. CHE VOLETE CHE CONSEGUIRE DAVE PERMANERE A NORMA DI LEGGE. NON DISTRUGGERE MAI PER SE COPIA, RIPRODUCERE OD PUBBLICARE, COPIA IN PARTE DI SE CO DISPOSTO, INVIATO DA MOTIVO PROMOSSA DI AUTOCAMIONALE DELLA CISA S.p.A. UNICAMENTE CON ALL'ALTRO PROGETTO DI LEGGE.