

NOTA
 REVISIONE GENERALE BASE PLANIMETRICA P.E.


LEGENDA
 ELEMENTI DI CARATTERE PROGETTUALE

- VIABILITA' DI PROGETTO
- OPERE STRUTTURALI DI PROGETTO
- VIABILITA' DI PROGETTO DEFINITIVO - RAFFRONTO
- NOTE DI RAFFRONTO PDVPE

ELEMENTI DI CARATTERE GENERALE

- INDICAZIONE COMUNI (PROVINCIA)
- CONFINE COMUNALI
- RINATURALIZZAZIONE
- A1 AUTOSTRADA DEL SOLE
- INDICAZIONE DIREZIONE AMBITO AUTOSTRADE
- VIAROLO
- INDICAZIONE DIREZIONE AMBITO EXTRAURBANO

RAAAIPI00GRE001 RAAAIV0003GRE006
 RAAAIV0001GRE004 RAAAIV0003GRE003

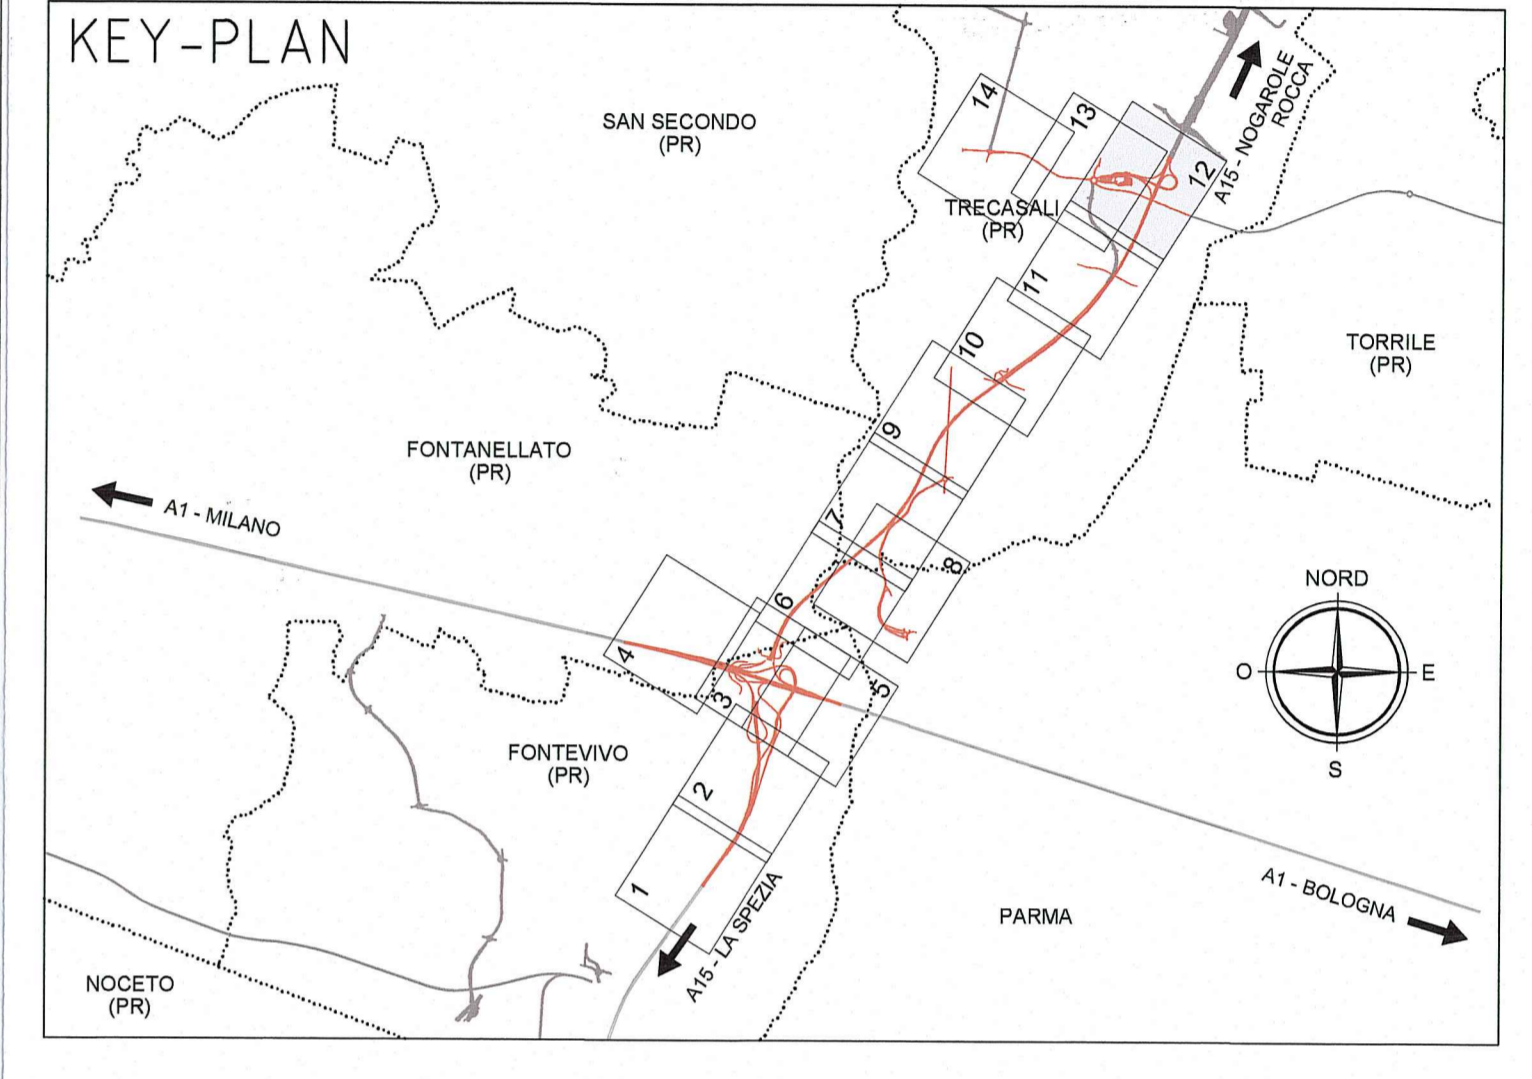

Autocomonale della CISA S.p.A.
 Via Camboara 26/A - Frazione Ponte Taro - 43015 NOCETO (PR)

Impresa Esecutrice:
PIZZAROTTI
 FONDATA NEL 1910

**AUTOSTRADA DELLA CISA A15
 RACCORDO AUTOSTRADALE A15/A22
 CORRIDOIO PLURIMODALE TIRRENO-BRENNERO
 RACCORDO AUTOSTRADALE FRA L'AUTOSTRADA DELLA CISA-FONTEVIVO (PR)
 E L'AUTOSTRADA DEL BRENNERO-NOGAROLE ROCCA (VR). I LOTTO.**
 C.U.P. G61B04000060008 C.I.G. 307068161E

PROGETTO ESECUTIVO

Il Direttore TIRRE: *[Signature]* Il Responsabile del Procedimento: *[Signature]* Il Progettista: *[Signature]*

IMPRESA PIZZAROTTI & C. S.p.A.
 Il Direttore Tecnico: **IMPRESA PIZZAROTTI & C. S.p.A.**
 Il Responsabile di Progetto: **Dot. Ing. Luca Bondanelli**

Il Geologo: *[Signature]*

PROGETTAZIONE DI:
PIZZAROTTI
 FONDATA NEL 1910

Il Progettista:
 Ing. Fabio Nigrelli
 Ordine degli Ingegneri della Provincia di Parma n. 352

Coordinatore per la Sicurezza in fase di Programmazione:
A.T.I. idressse engineering **ROCKSOIL S.p.A.** **VIA**
 Ing. Giovanni Maria Cepparotti
 Ordine degli Ingegneri della Provincia di Viterbo n. 392

Consulenza specialistica a cura di:
IMPRESA PIZZAROTTI & C. S.p.A.
 Ing. Pietro Mazzoli
 Ordine degli Ingegneri della Provincia di Parma n. 352

Titolo Elaborato: **Generale Generale**
 Planimetria di raffronto con Progetto Definitivo - Tav. 12/14

Data Emissione Progetto: 18/03/2014
 Scala: 1:2000

NUM. IDENTIFICATIVO	CODICE COMMESSA	LOTTO	FASE	ENTE	AMBITO	CEL. OPERA	ALTRA OPERA	PARTE OPERA	TIPO DOC.	NUM. PROG. DOC.	REVISIONE
	RAAA	1	E	I	GE	XX	01	G	PL	040	C

Rev.	Data	DESCRIZIONE REVISIONE	Redatto	Controllato	Approvato
C	16/03/2015	Aggiornamento base planimetrica	I. MARCHESHELLA	F. NIGRELLI	M. MAZZOLI
B	10/04/2014	Revisione generale base planimetrica P.E. integratori e aggiornamento legenda	G. NIGRELLI	F. NIGRELLI	M. MAZZOLI
A	01/07/2014	REMISSIONE PROGETTO ESECUTIVO	A. TARGA	F. NIGRELLI	M. MAZZOLI