


NOTA


REVISIONE GENERALE BASE PLANIMETRICA P.E.

LEGENDA



ELEMENTI DI CARATTERE PROGETTUALE

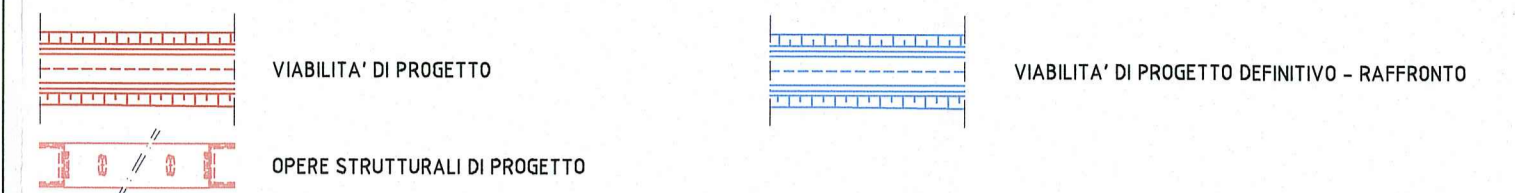

ELEMENTI DI CARATTERE GENERALE

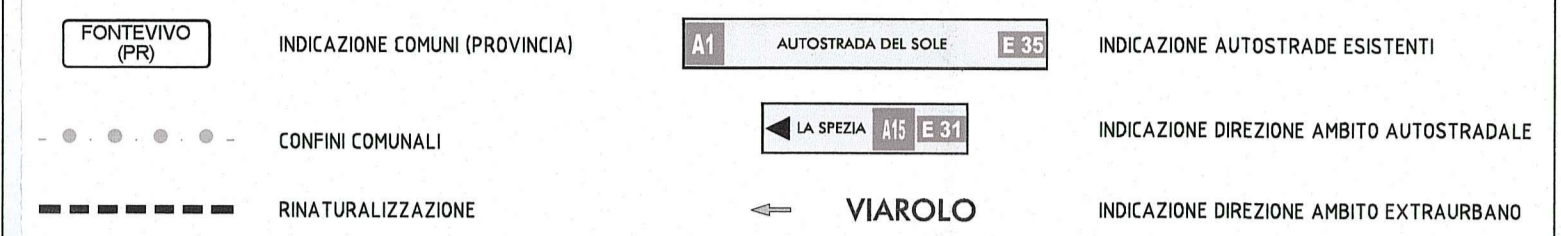

RIFERIMENTI NOTE DI RAFFRONTO PD\PE DEL VERDE
 RAAA1E1AIP00GRE001 RAAA1E1V0V002GRE006
 RAAA1E1V0V001GRE004 RAAA1E1V0V003GRE003

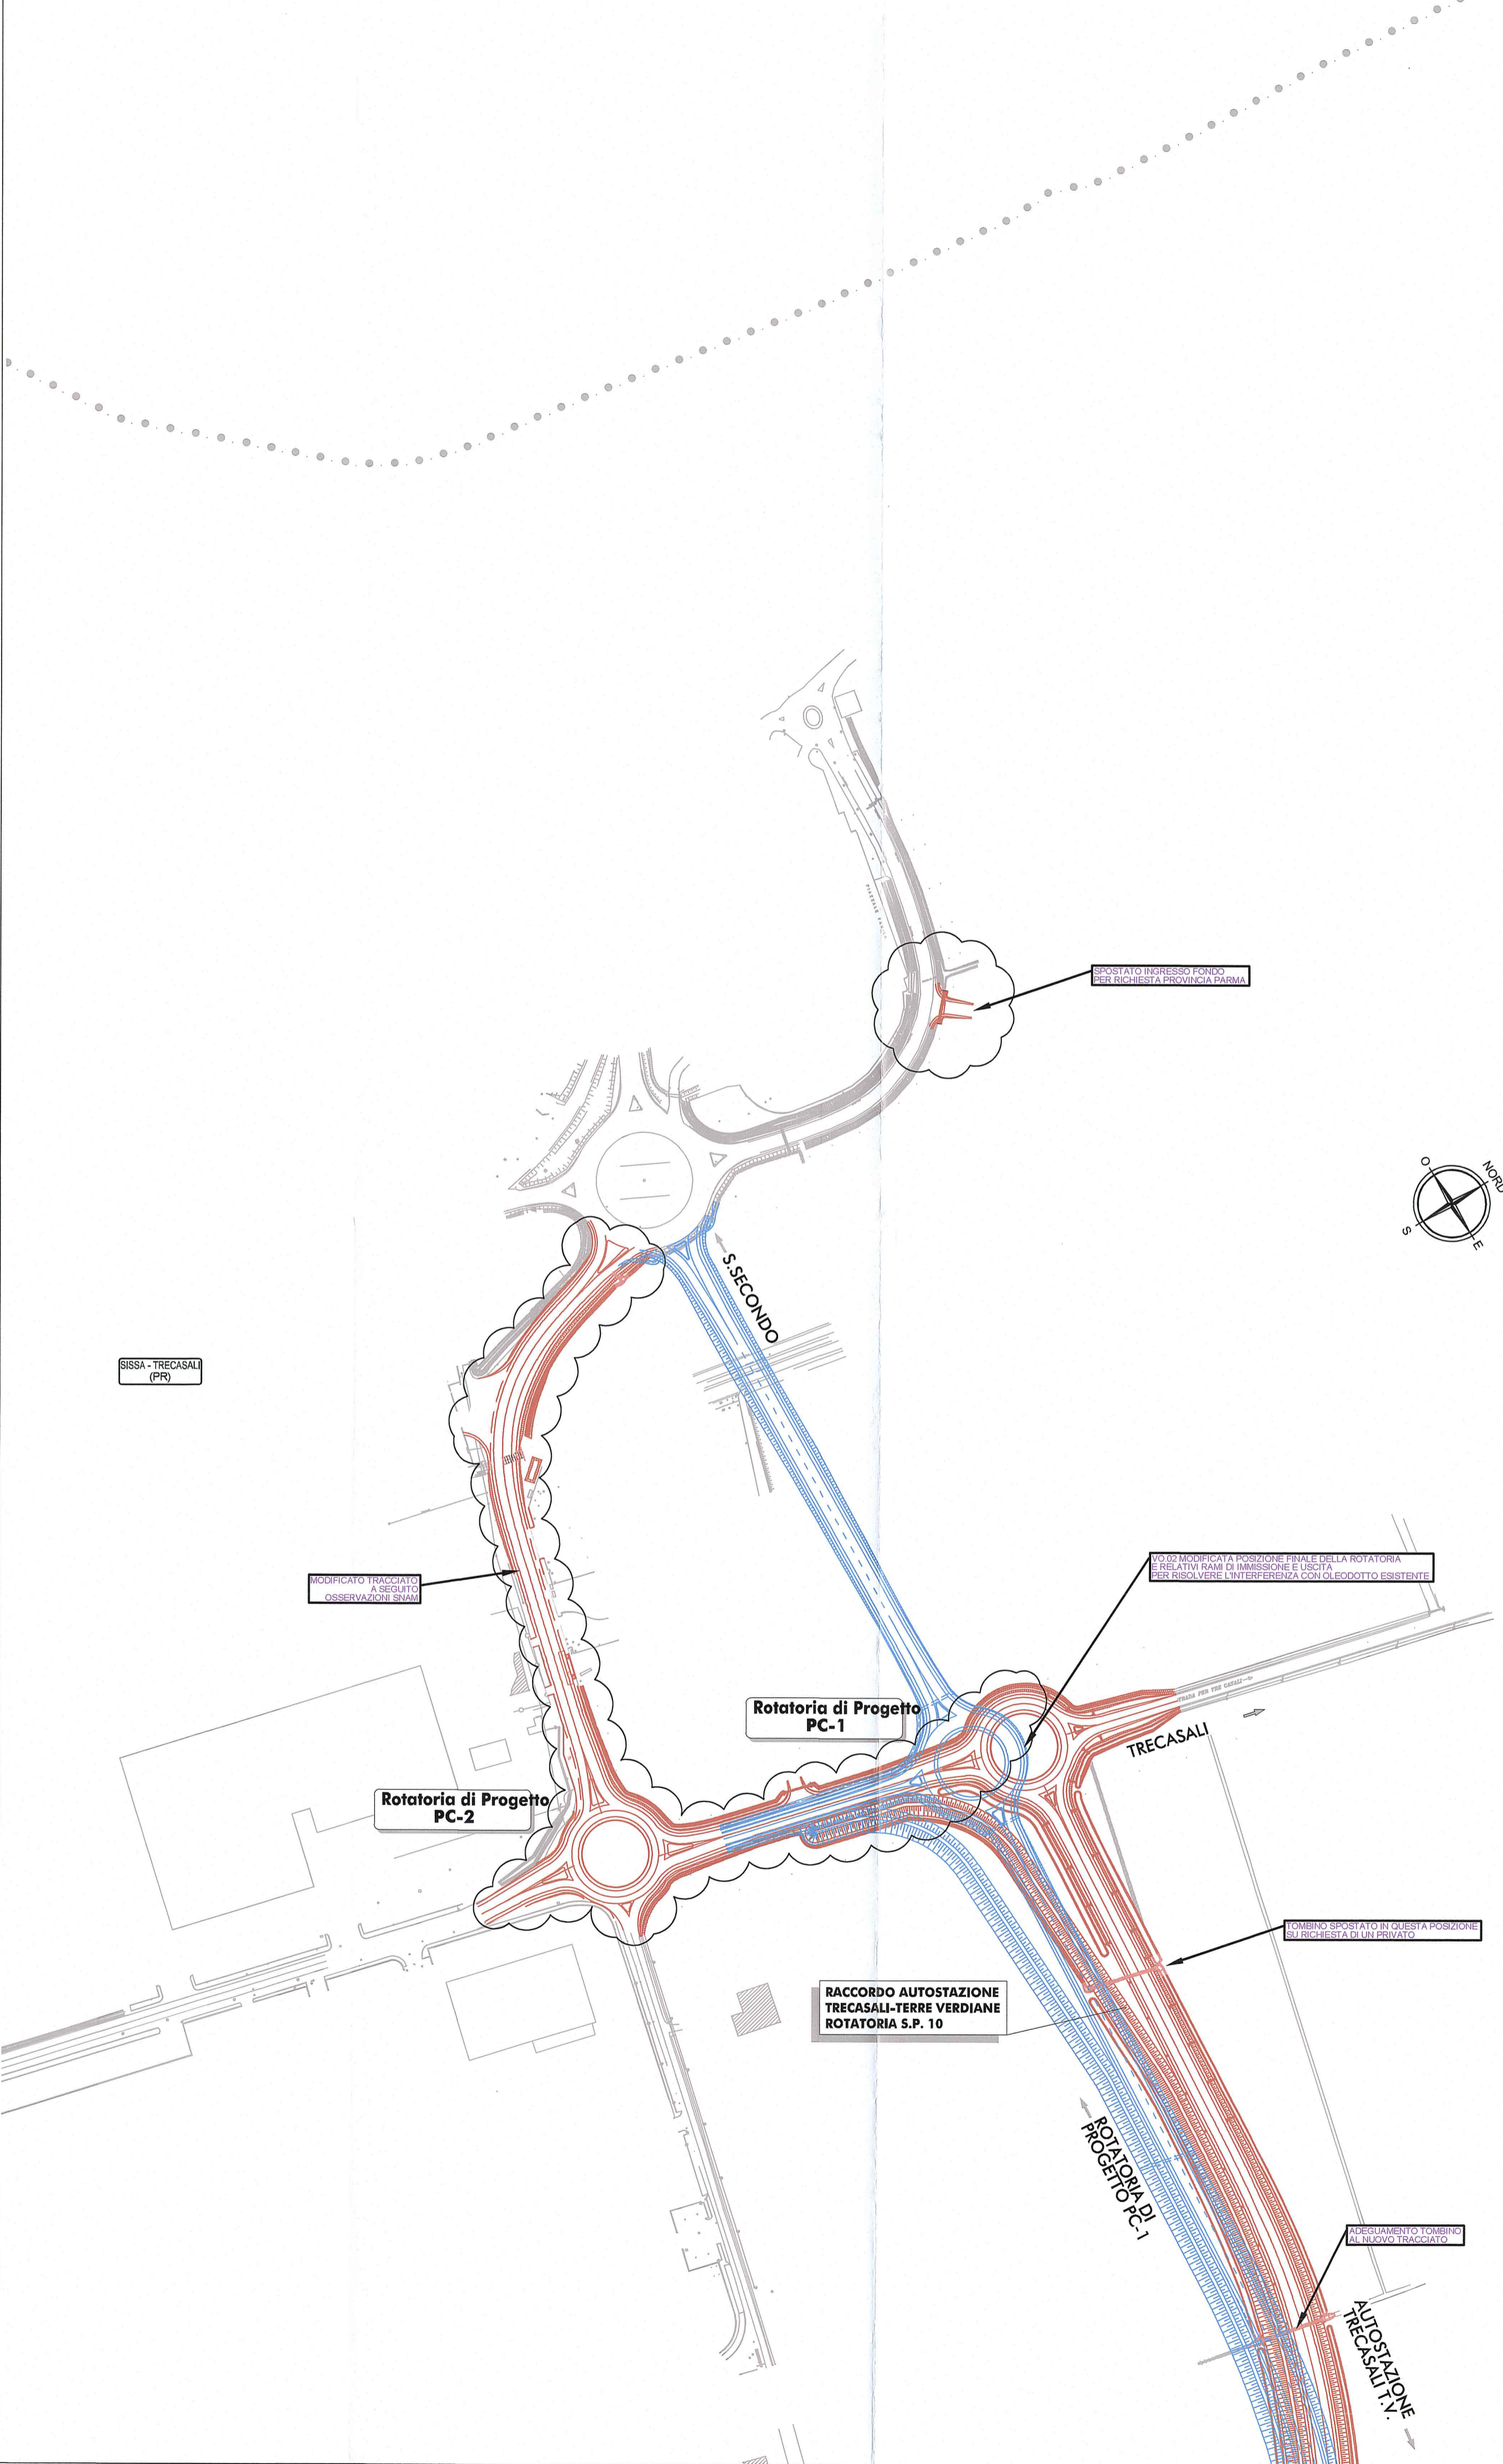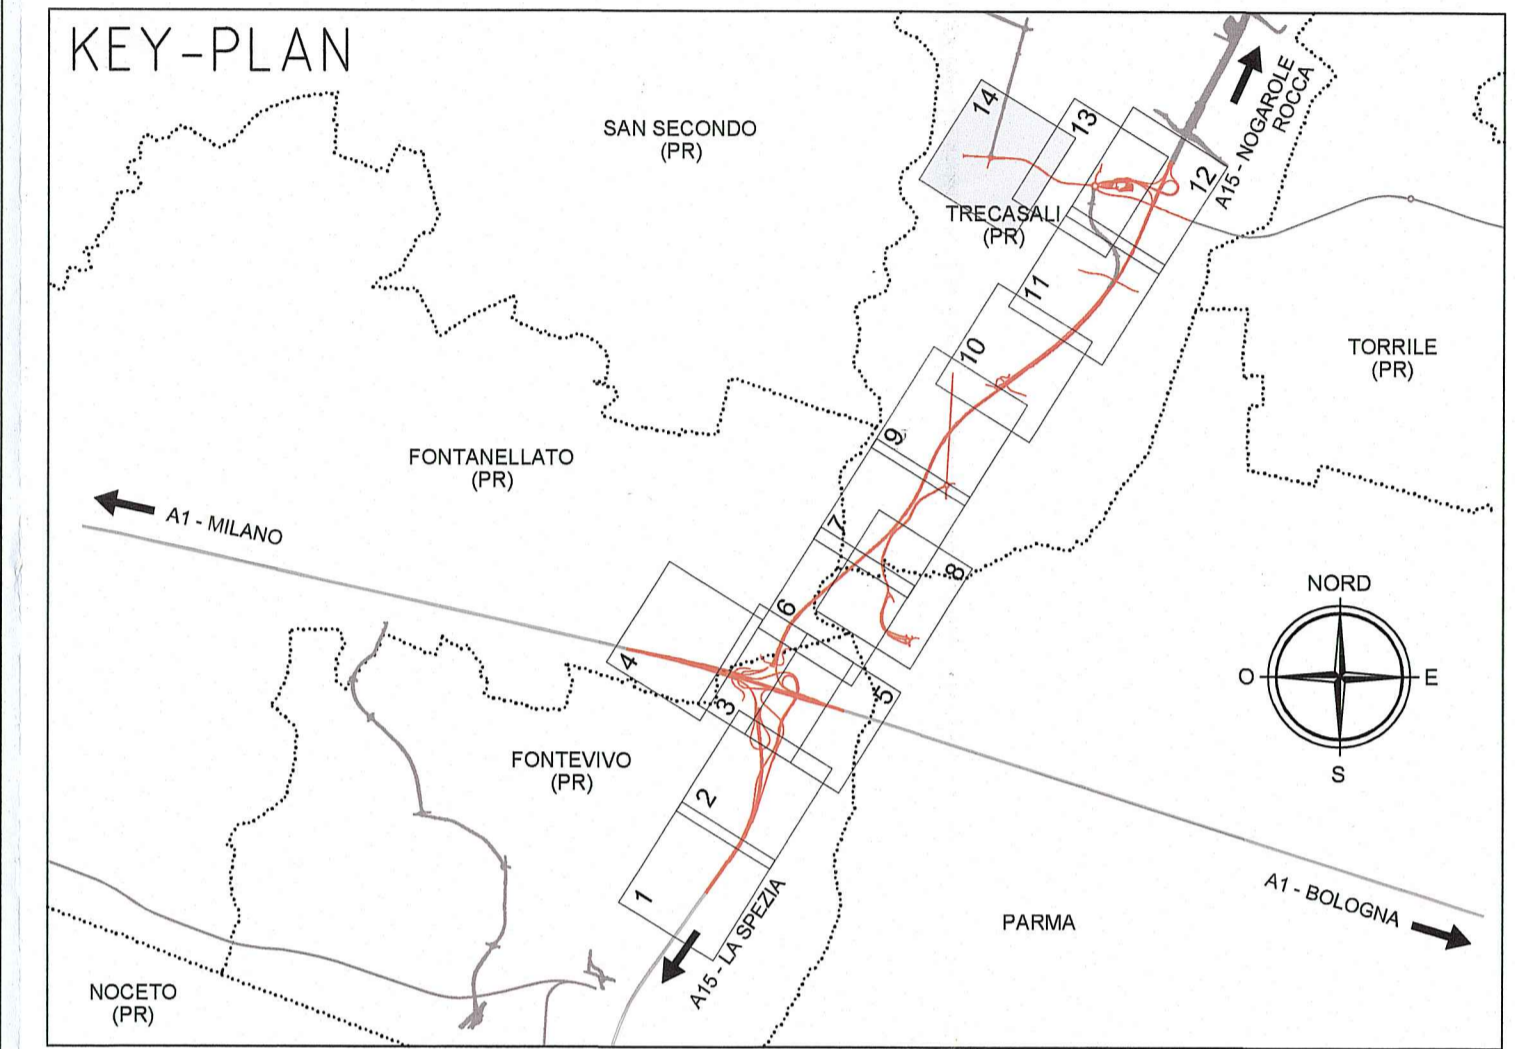

Comittente: **AUTOCAMIONALE DELLA CISA S.p.A.**
 Via Camboara 26/A - Frazione Ponte Taro - 43015 NOCETO (PR)

Impresa Esecutrice: **PIZZAROTTI**
 FONDATA NEL 1910

**AUTOSTRADA DELLA CISA A15
 RACCORDO AUTOSTRADALE A15/A22
 CORRIDOIO PLURIMODALE TIRRENO-BRENNERO
 RACCORDO AUTOSTRADALE FRA L' AUTOSTRADA DELLA CISA- FONTEVIVO (PR)
 E L' AUTOSTRADA DEL BRENNERO-NOGAROLE ROCCA (VR). I LOTTO.**
 C.U.P. G61B04000060008 C.I.G. 307068161E

PROGETTO ESECUTIVO

AUTOCAMIONALE DELLA CISA S.p.A.
 Il Direttore TIBRE: _____ Il Responsabile del Procedimento: _____ Il Presidente: _____

IMPRESA PIZZAROTTI & C. S.p.A.
 Il Direttore Tecnico: **IMPRESA PIZZAROTTI & C. S.p.A.**
 Il Responsabile di Progetto
 Dott. Ing. Luca Bondanelli

Il Geologo: _____

PROGETTAZIONE DI:
PIZZAROTTI
 FONDATA NEL 1910

Il Progettista:
 Ing. Fabio Nigrelli
 Ordine degli Ingegneri della Provincia di Parma n. 3381

Coordinatore per la Sicurezza in fase di Progettazione:
 Ing. Giovanni Maria Cepparotti
 Ordine degli Ingegneri della Provincia di Viterbo n. 392

Consulenza specialistica a cura di:
 Progettista Responsabile Integrazione Prestazioni Specialistiche
 Impresa Pizzarotti & C. S.p.A.
 Ing. Pietro Mazzoli
 Ordine degli Ingegneri della Provincia di Parma n. 3381

Titolo Elaborato: **Generale Generale**
 Planimetria di raffronto con Progetto Definitivo - Tav. 14/14

Data Emissione Progetto: 18/03/2014
 Scala: 1:2000

NO. IDENTIFICAZIONE	COMPLESSO	LOTTO	FASE	ENTE	AUT. OPERA	CAT. OPERA	N.RO OPERA	PARTE OPERA	TIPO DOC.	N.RO PROJ. DOC.	REVISIONE
	RAAA	1	E	I	GE	XX	01	G	PL	042	C

Rev.	Data	DESCRIZIONE REVISIONE	Redatto	Controllato	Approvato
C	15/05/2015	Aggiornamento base planimetrica	I. MARCHIELLA	F. NIGRELLI	MAZZOLI
B	10/10/2014	Aggiornamento legenda	GARILESI	F. NIGRELLI	MAZZOLI
A	01/07/2014	REMISSIONE PROGETTO ESECUTIVO	A. TARGA	F. NIGRELLI	MAZZOLI