

LEGENDA

ELEMENTI DI CARATTERE PROGETTUALE

- VIABILITA' PROGETTO ESECUTIVO
- VIABILITA' PROGETTO DEFINITIVO
- AREE DI STOCCAGGIO CARATTERIZZAZIONE TERRE PROGETTO ESECUTIVO
- FASCIA DI RISPETTO DEL TORRENTE RECCHIO E DEL FIUME TARO
- CANTIERI DI PROGETTO ESECUTIVO
- CANTIERI DI PROGETTO DEFINITIVO

ELEMENTI DI CARATTERE GENERALE

- INDICAZIONE COMUNI (PROVINCIA)
- INDICAZIONE AUTOSTRADE ESISTENTI
- CONFINI COMUNALI
- INDICAZIONE DIREZIONE AMBITO AUTOSTRADALE
- VIAROLO
- INDICAZIONE DIREZIONE AMBITO EXTRAURBANO

INTERVENTI PROGETTO ESECUTIVO DI MITIGAZIONE/COMPENSAZIONE DI TIPO NATURALISTICO

- SIEPI ARBUSTIVE ED ARBOREO-ARBUSTIVE
- AREE OGGETTO DI INERBIMENTO
- FORMAZIONI ARBUSTIVE
- FORMAZIONI ARBOREO-ARBUSTIVE
- COMUNITA' IGROFILI

INTERVENTI PROGETTO ESECUTIVO DI MITIGAZIONE DI TIPO ORNAMENTALE

INTERVENTI PROGETTO ESECUTIVO DI MITIGAZIONE DEDICATI

INTERVENTI PROGETTO ESECUTIVO DI DEFRAMMENTAZIONE FAUNISTICA

INTERVENTI PROGETTO ESECUTIVO DI MITIGAZIONE ACUSTICA

INTERVENTI PROGETTO ESECUTIVO DI COMPENSAZIONE AMBIENTALE


LE PARTI IN COLORE BLU SONO LE MODIFICHE AMBIENTALI APPORTATE NEL PROGETTO ESECUTIVO RISPETTO AL PROGETTO DEFINITIVO

- PARTI ELIMINATE O RIDOTTE
- PARTI INSERITE

NOTA

Revisione a seguito istruttorie A15, ASPI e enti.

KEY-PLAN

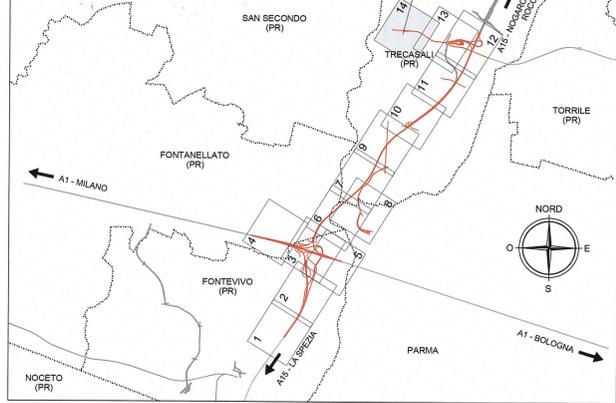

Committente: **AUTOCAMIONALE DELLA CISA S.P.A.**
Via Camboara 26/A - Frazione Ponte Taro - 43015 NOCETO (PR)

Impresa Esecutrice: **PIZZAROTTI** FONDATA NEL 1910

AUTOSTRADA DELLA CISA A15
RACCORDO AUTOSTRADALE A15/A22
CORRIDOIO PLURIMODALE TIRRENO-BRENNERO
RACCORDO AUTOSTRADALE FRA L'AUTOSTRADA DELLA CISA-FONTEVIVO (PR)
E L'AUTOSTRADA DEL BRENNERO-NOGAROLE ROCCA (VR). I LOTTO.
C.U.P. G61B0400060008 C.I.G. 307068161E

PROGETTO ESECUTIVO

AUTOCAMIONALE DELLA CISA S.p.A.
Il Direttore TIBRE: _____ Il Responsabile del Procedimento: _____ Il Presidente: _____

IMPRESA PIZZAROTTI & C. S.p.A.
Il Direttore Tecnico: **IMPRESA PIZZAROTTI & C. S.p.A.**
Il Responsabile di Progetto
Dot. Ing. Luca Bondanelli

Il Geologo: _____

PROGETTAZIONE DI: **PIZZAROTTI** FONDATA NEL 1910
Il Progettista: **Ing. Fabio Nigrelli**
Ordine degli Ingegneri della Provincia di Parma n. 3551

A.T.: **idroesse** **rock&soil** **VIA**
Coordinatore per la Sicurezza in fase di Progettazione: **Ing. Giovanni Maria Cepparotti**
Ordine degli Ingegneri della Provincia di Viterbo n. 352

Consulenza specialistica a cura di: **IMPRESA PIZZAROTTI**
Progettista Responsabile Integrazione Prestazioni Specialistiche:
Ing. Pietro Mazzoli
Ordine degli Ingegneri della Provincia di Parma n. 352

Titolo Elaborato: **Generale**
Planimetria di raffronto con Progetto Definitivo - Tav. 14/14
Interventi in variante soggetti a domanda di autorizzazione paesaggistica

Data Emissione Progetto: 18/03/2014
Scala: 1:2000

| N. IDENTIFICATIVO | CODICE COMMESSA | LOTTO | FASE | ENTE | AMBITO | CAT. OPERA | N. OPERA | PARTI OPERA | TIPO DOC. | N. PROGR. DOC. | REVISIONE |
|-------------------|-----------------|-------|------|------|--------|------------|----------|-------------|-----------|----------------|-----------|
| | RAAA | 1 | E | I | GE | XX | 01 | G | PL | 056 | C |

| Rev. | Data | DESCRIZIONE REVISIONE | Redatto | Controllato | Approvato |
|------|------------|--|------------|-------------|-----------|
| C | 27/05/2015 | Revisione a seguito istruttorie A15, ASPI e enti | GARLESINI | F. NIGRELLI | MAZZOLI |
| B | 28/01/2015 | AGGIORNAMENTO BASI | A. UGOLINI | F. NIGRELLI | MAZZOLI |
| A | 19/10/2014 | REMISSIONE PROGETTO ESECUTIVO | GARLESINI | F. NIGRELLI | MAZZOLI |