





SEZIONE A-A

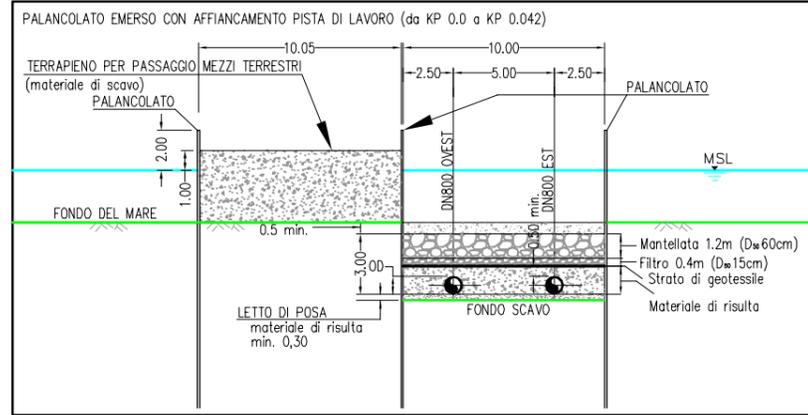

SEZIONE B-B

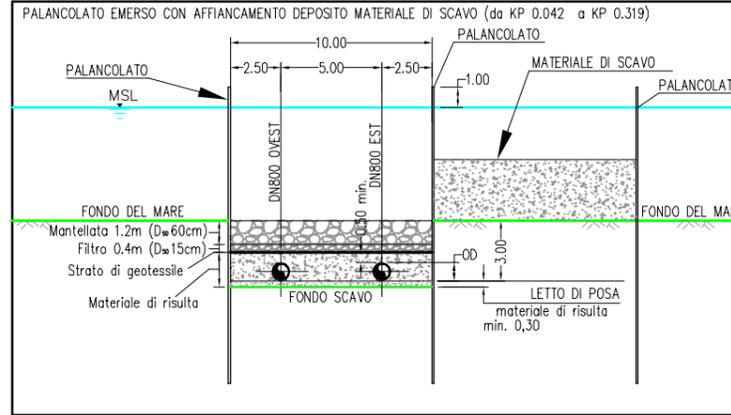

SEZIONE C-C

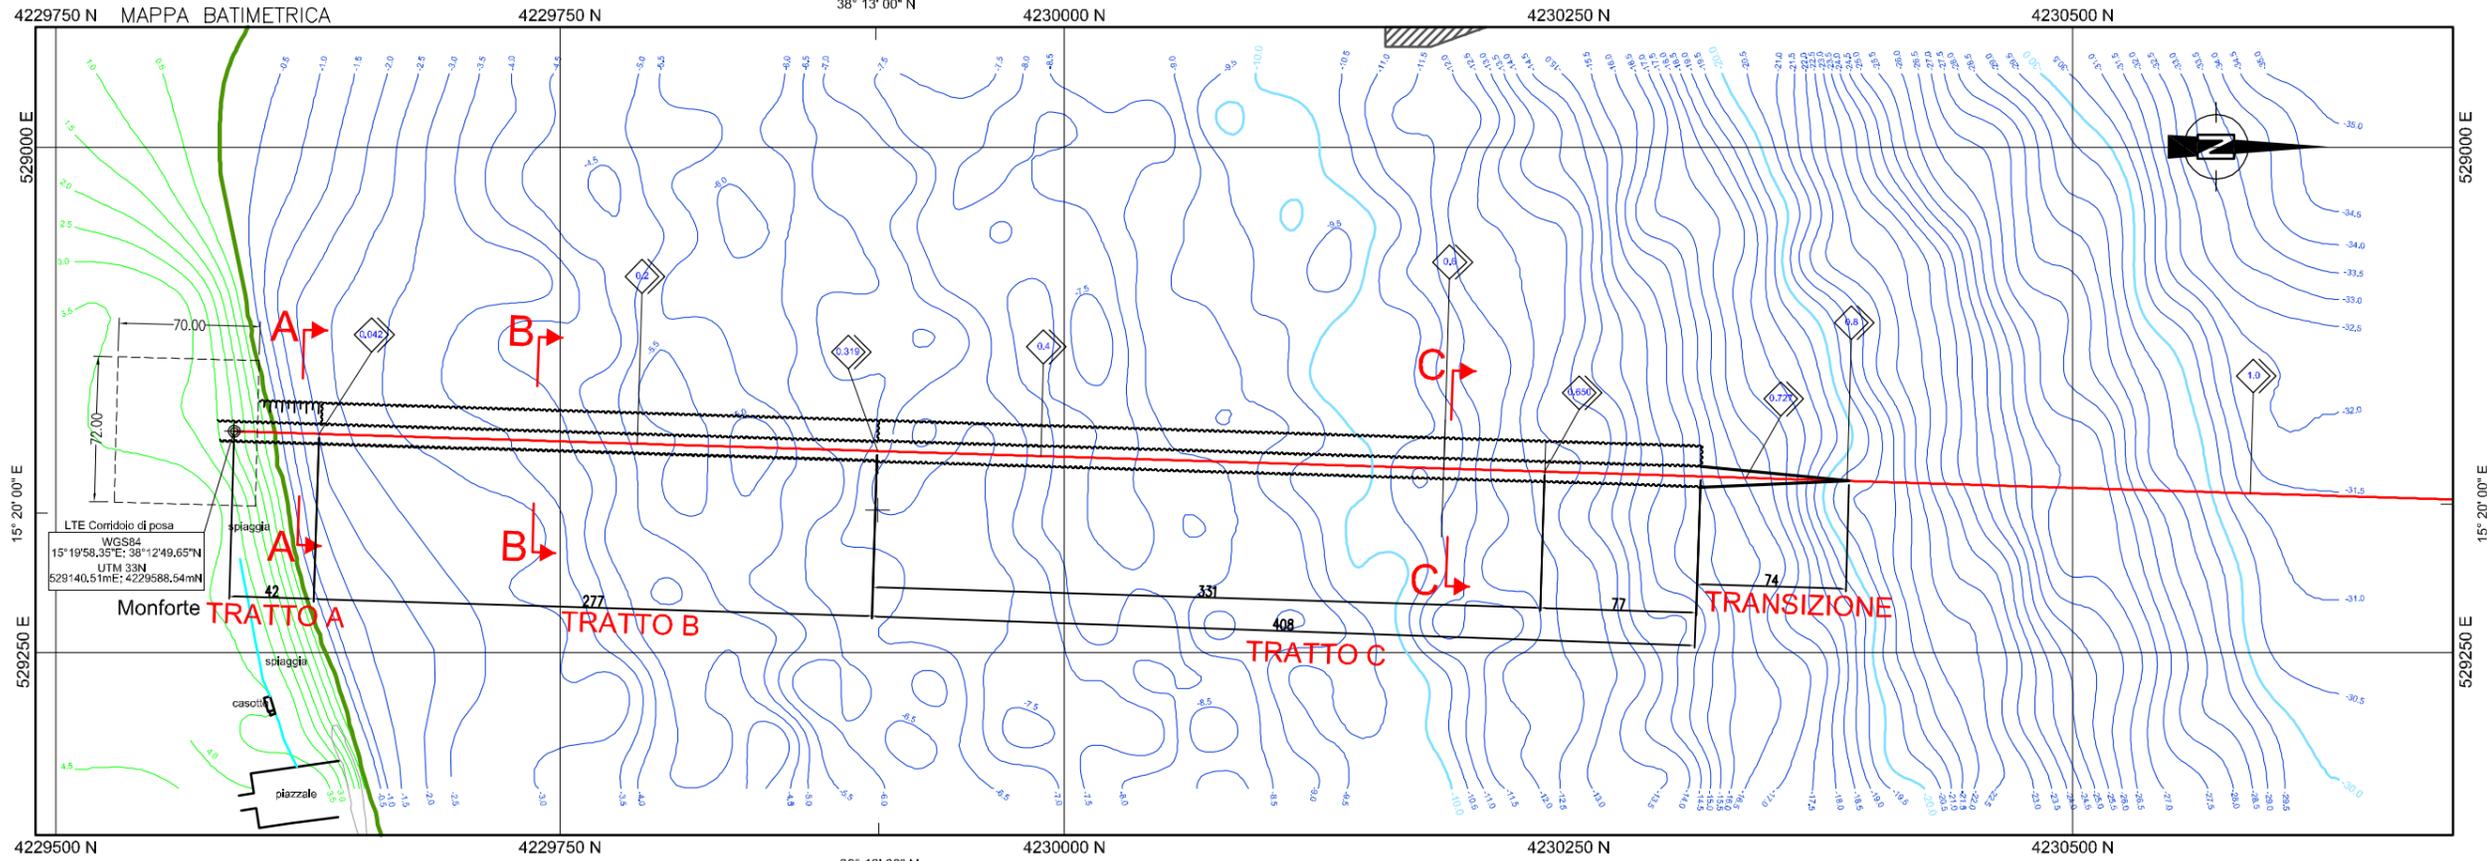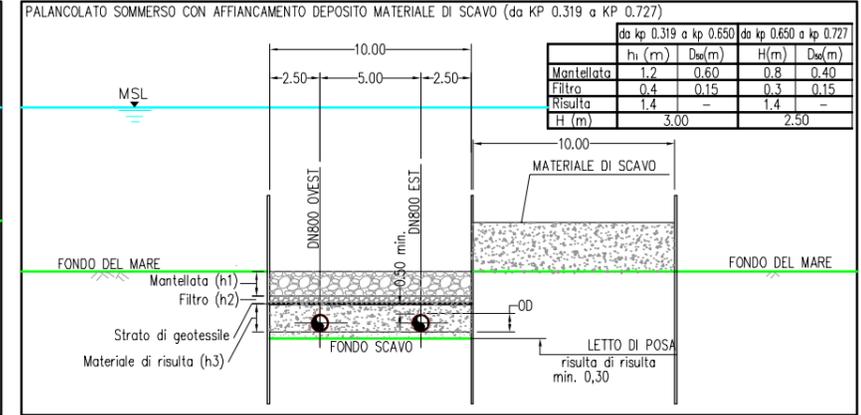

LEGENDA

BATIMETRIA

- Isobata in metri riferita al MSL (equidistanza 10m)
- Isobata in metri riferita al MSL (equidistanza 0.5m)
- curva di livello in metri riferita al MSL (equidistanza 0.5m)

GENERALE

- Asse corridoio di posa
- Linea di costa
- LTE
- Area di lavoro teste di tiro
- Progressiva chilometrica diretta
- Palancolato
- Terrapieno

NOTE

- IL PROFILO DELLO SCAVO È DEFINITO IN MODO DA GARANTIRE UN LIVELLO DI TENSIONI DEL TUBO ENTRO I LIMITI AMMISSIBILI.
- LE DIMENSIONI DELLO SCAVO SONO DEFINITE IN MODO DA GARANTIRE I REQUISITI MINIMI DI STABILITÀ DELLE CONDOTTE. LE DIMENSIONI DEL MATERIALE DI RICOPRIMENTO È STATO DIMENSIONATO IN MODO DA RIMANERE STABILE PER TUTTA LA VITA OPERATIVA DI PROGETTO.
- IL MATERIALE DI SCAVO VERRÀ TEMPORANEAMENTE ACCATATASTO A FIANCO DELLO SCAVO, E RIUTILIZZATO PER IL SUO RICOPRIMENTO DOPO LA POSA DEL TUBO.

LUNGHEZZE SCAVO

	A	B	C	Tr
Spiaggiamento Monforte San Giorgio	42m	277m	408m	74m

- IL RICOPRIMENTO DELLO SCAVO È REALIZZATO CON MATERIALE DI RISULTA FINO A 0.50m SOPRA LA GENERATRICE SUPERIORE DEL TUBO. IL RESTO DEL RICOPRIMENTO È REALIZZATO CON UNA MANTELLATA DI SPESORE 1.20-0.8m, UN FILTRO DI SPESORE 0.3-0.4m E UNO STRATO DI GEOTESSILE.
- PER I PRIMI 50 METRI DA RIVA LA MANTELLATA DELLA TRINCEA PRESENTERÀ UNO STRATO DI RICOPRIMENTO AGGIUNTIVO IN SABBIA CON UNO SPESORE DI ALMENO 0.5m. TALE COPERTURA VERRÀ REALIZZATA UTILIZZANDO IL MATERIALE DI RISULTA.
- TUTTE LE MISURE SONO IN m A MENO DI DIVERSE INDICAZIONI.

DOCUMENTI DI RIFERIMENTO		ATI, 2008, LAYOUT DELL'APPRODO COSTIERO CAMPANIA, TAVOLA 50-LB-B-02033		2		EMISSIONE PER ENTI		GIUGNO 2008		M. Vigitello		P. Farinelli		P. Iorio/L. Rossini				PROGETTISTA COMMESSA NR/06187		UNITA' 50	
Rev.		DESCRIZIONE		DATA		ELABORATO		VERIFICATO		APPROVATO		INIZIATIVA SEALINE TIRRENICA TRATTO MONFORTE SAN GIORGIO - POLICASTRO BUSSENTINO DN 800 (32"), P215 bar CONDOTTE SOTTOMARINE SIA - QUADRO PROGETTUALE		DISEGNO: 50-ZX-D-85010 Rif. TPIT: 2313-000-NM-3700-17 FIGURA 2.3		REVISIONE 2		Foglio. 1 di 1			
												APPRODO DI MONFORTE SAN GIORGIO, SEZIONI TIPO DELLA TRINCEA		SCALA -							