

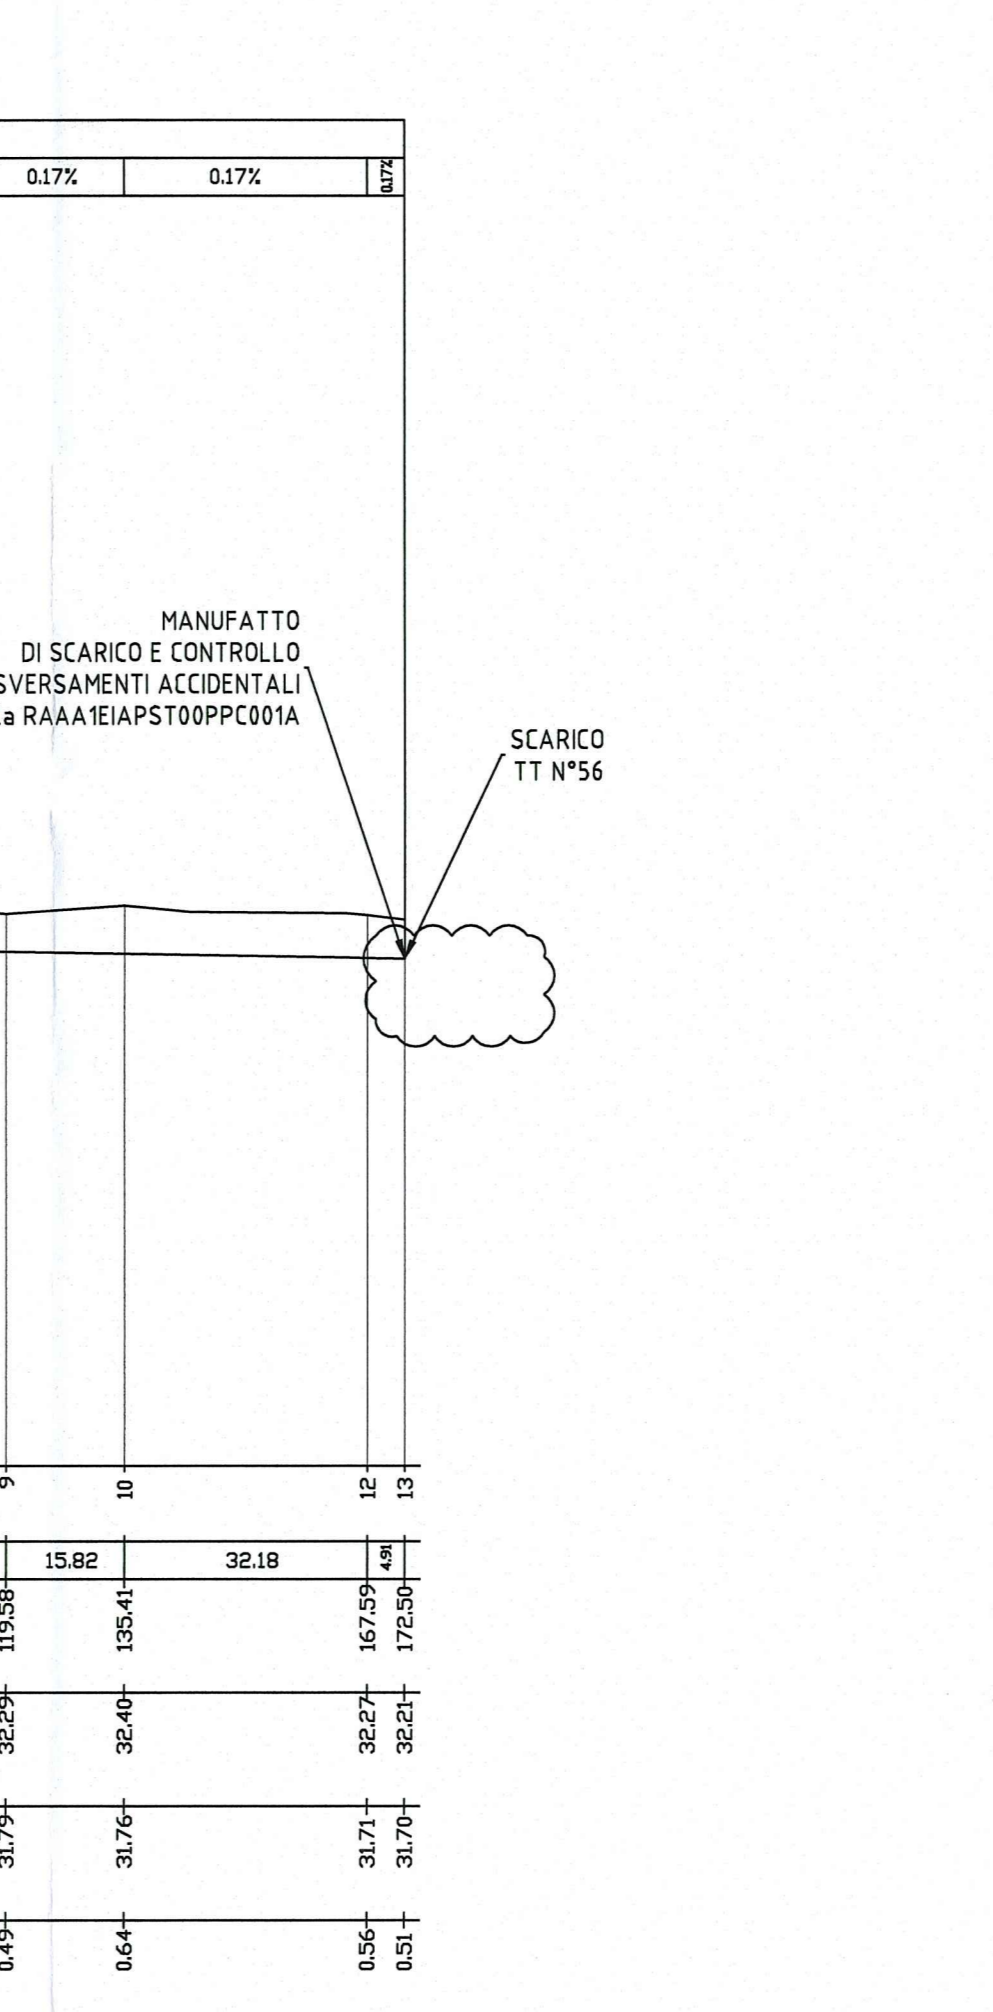
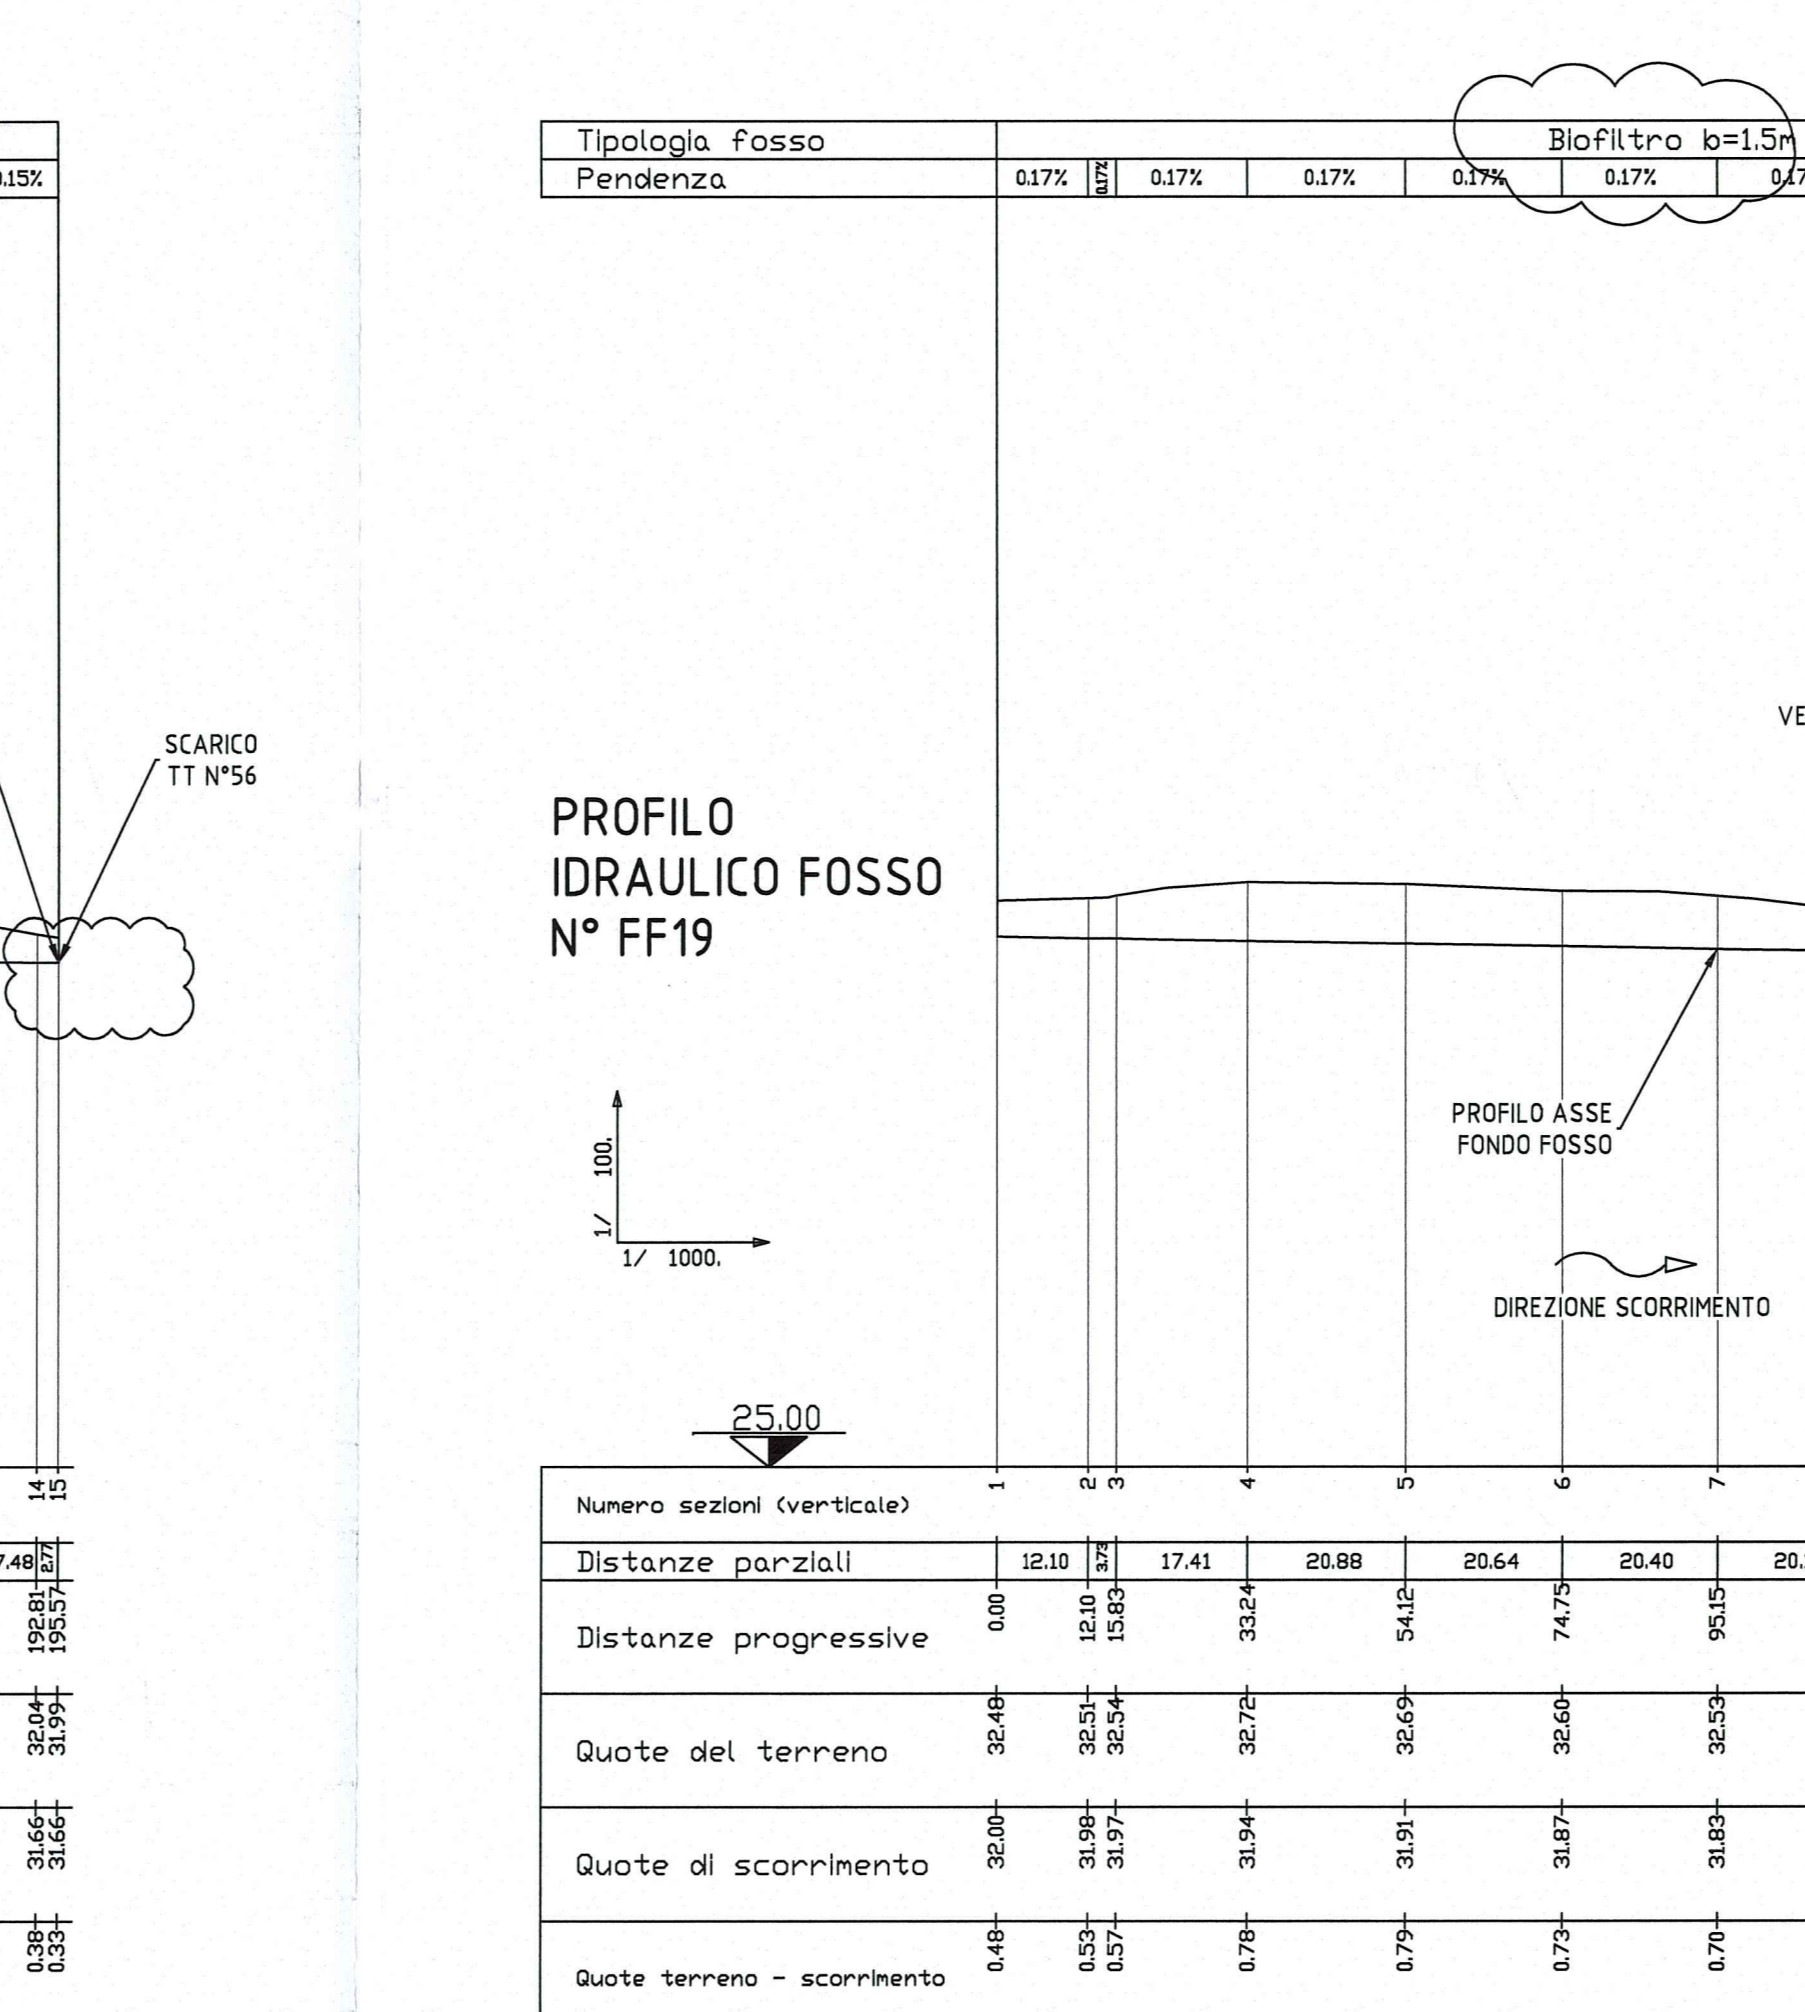
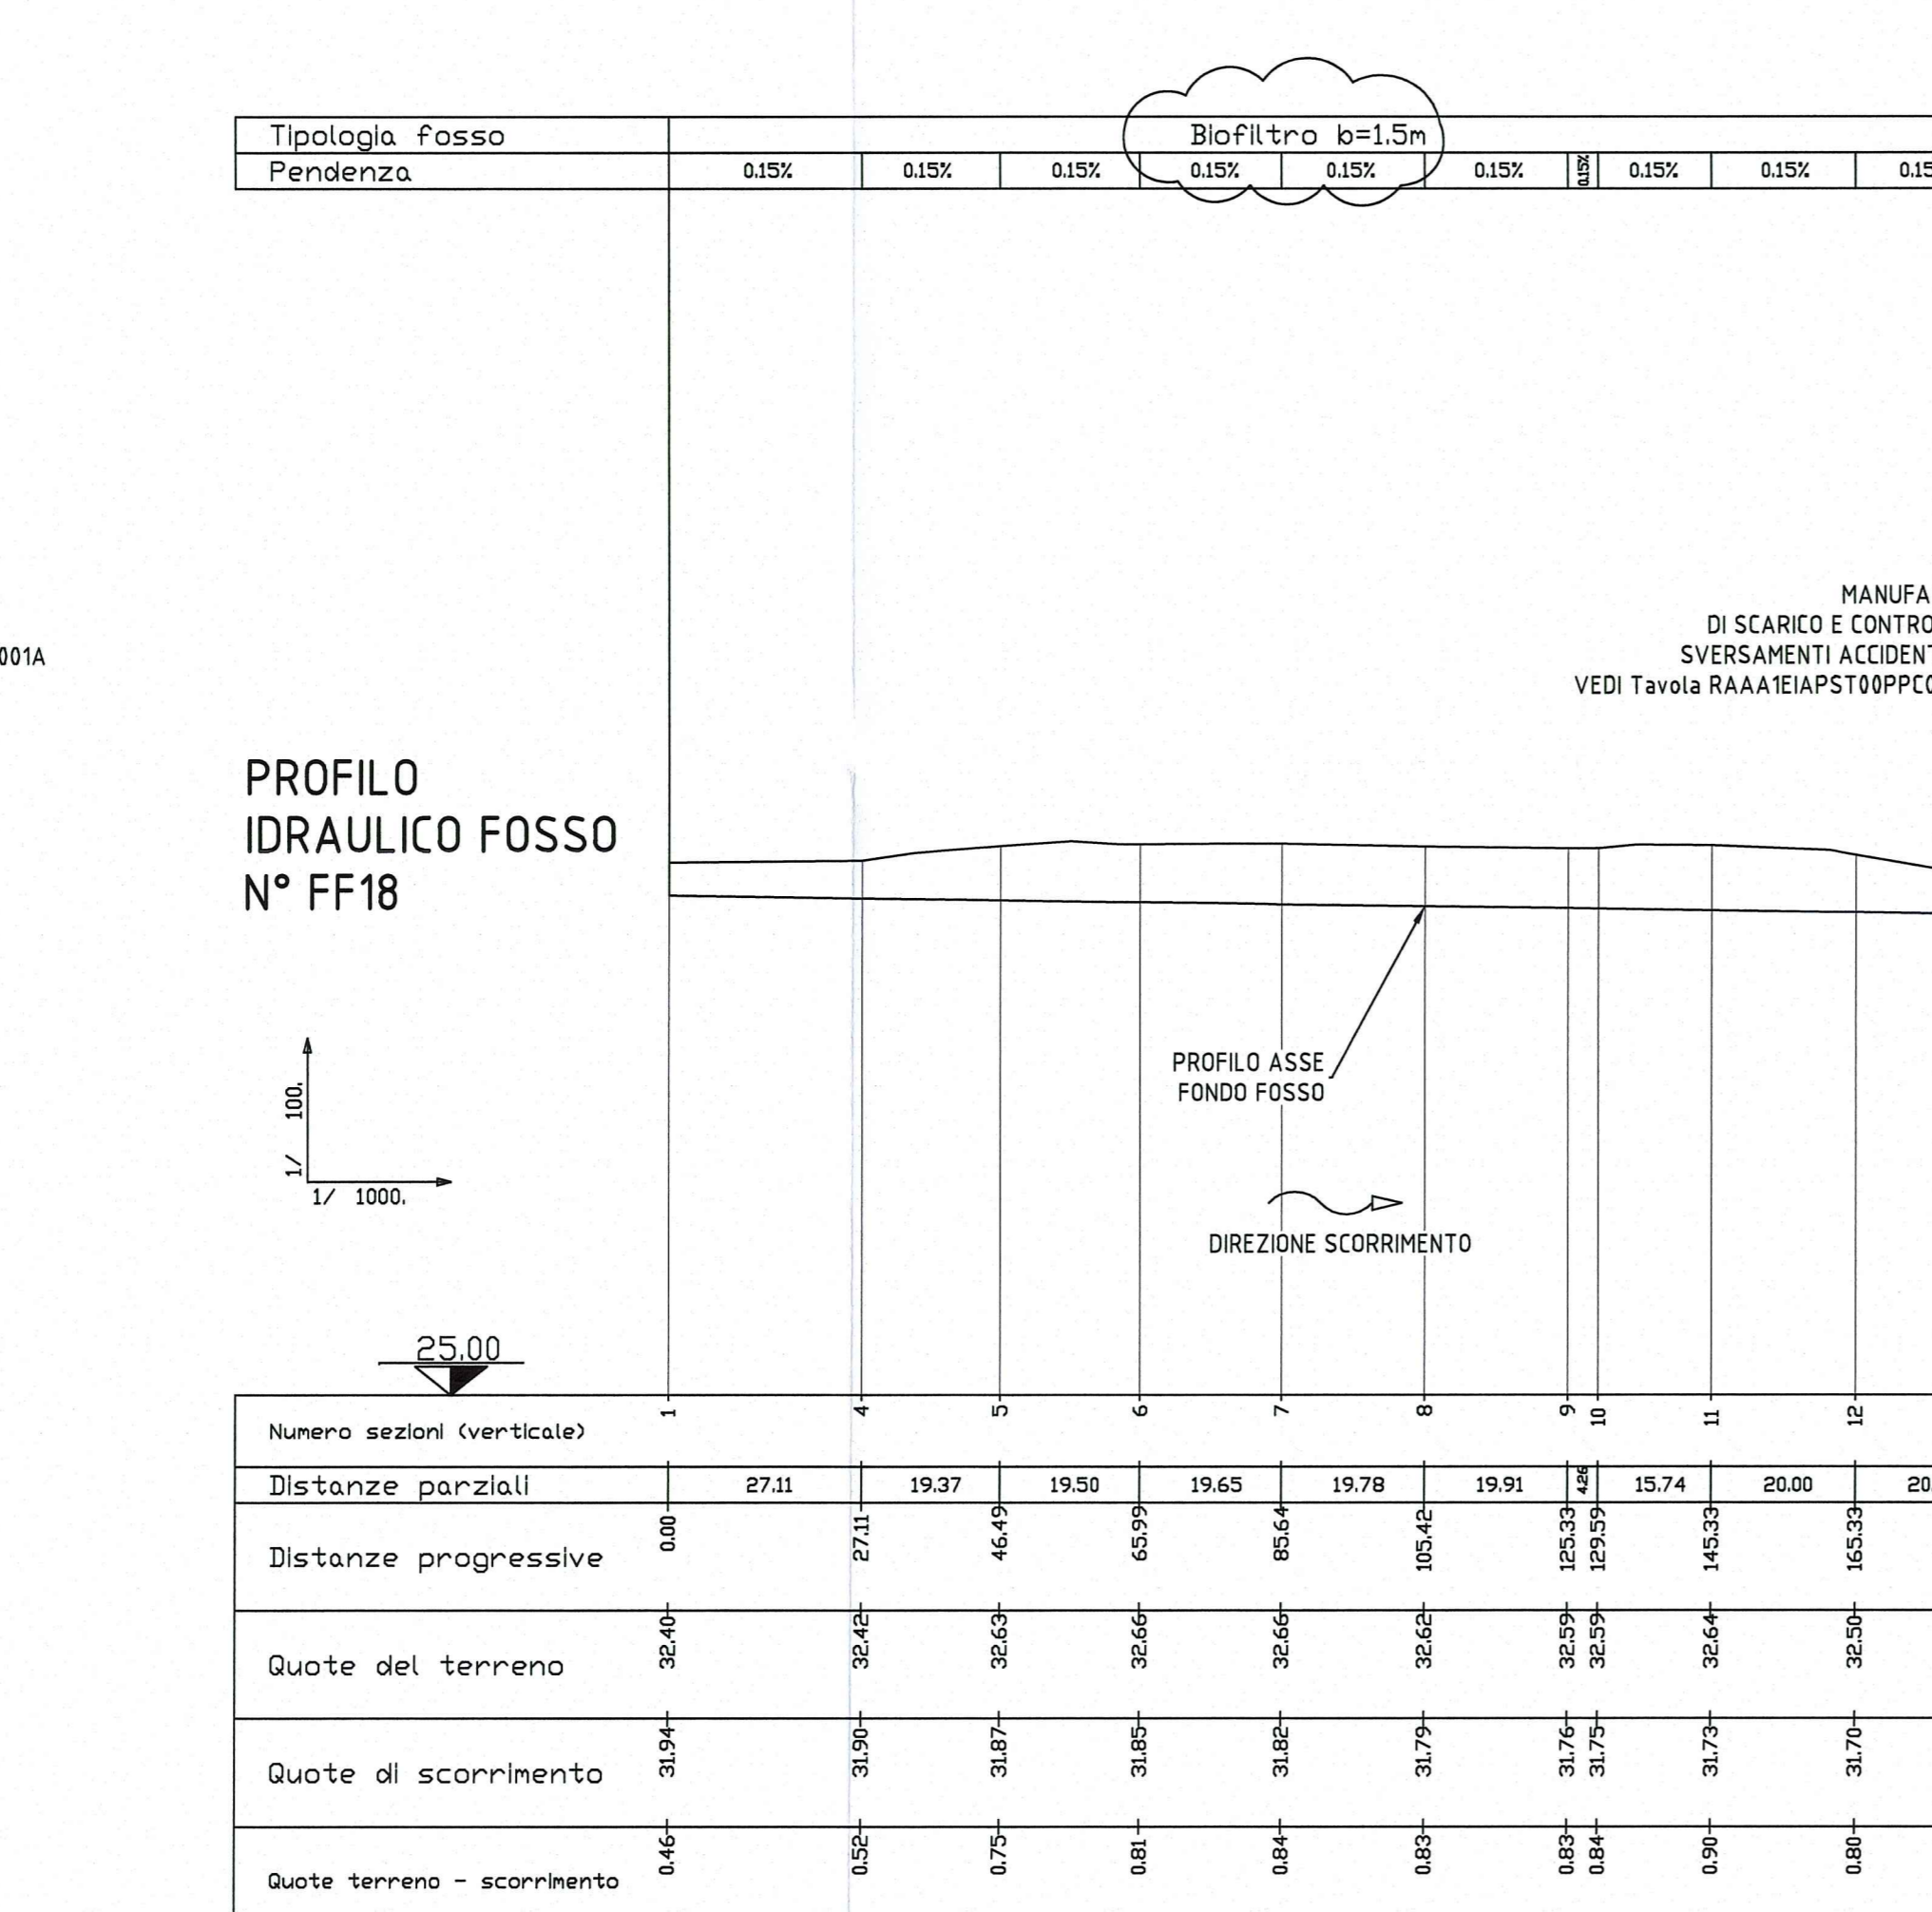
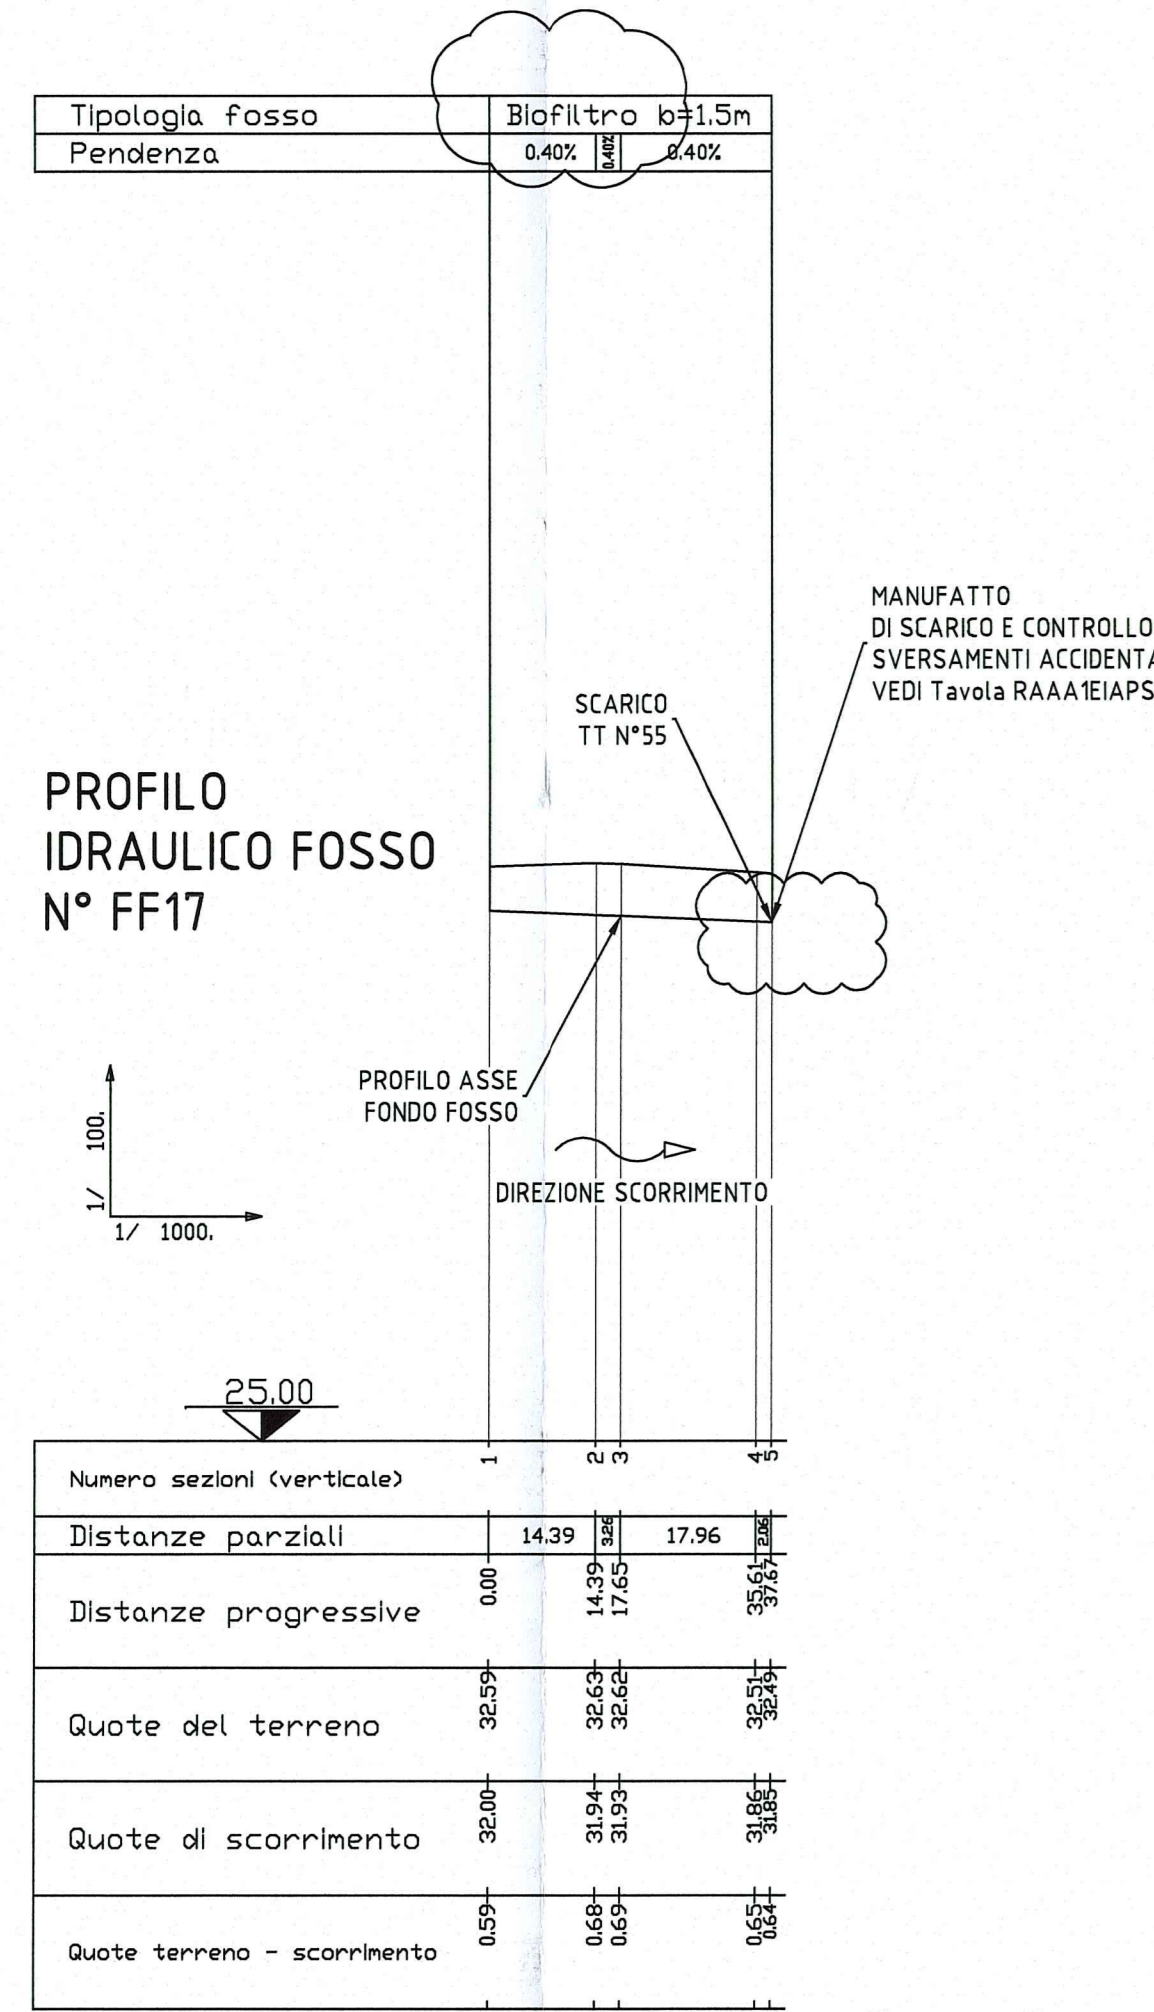
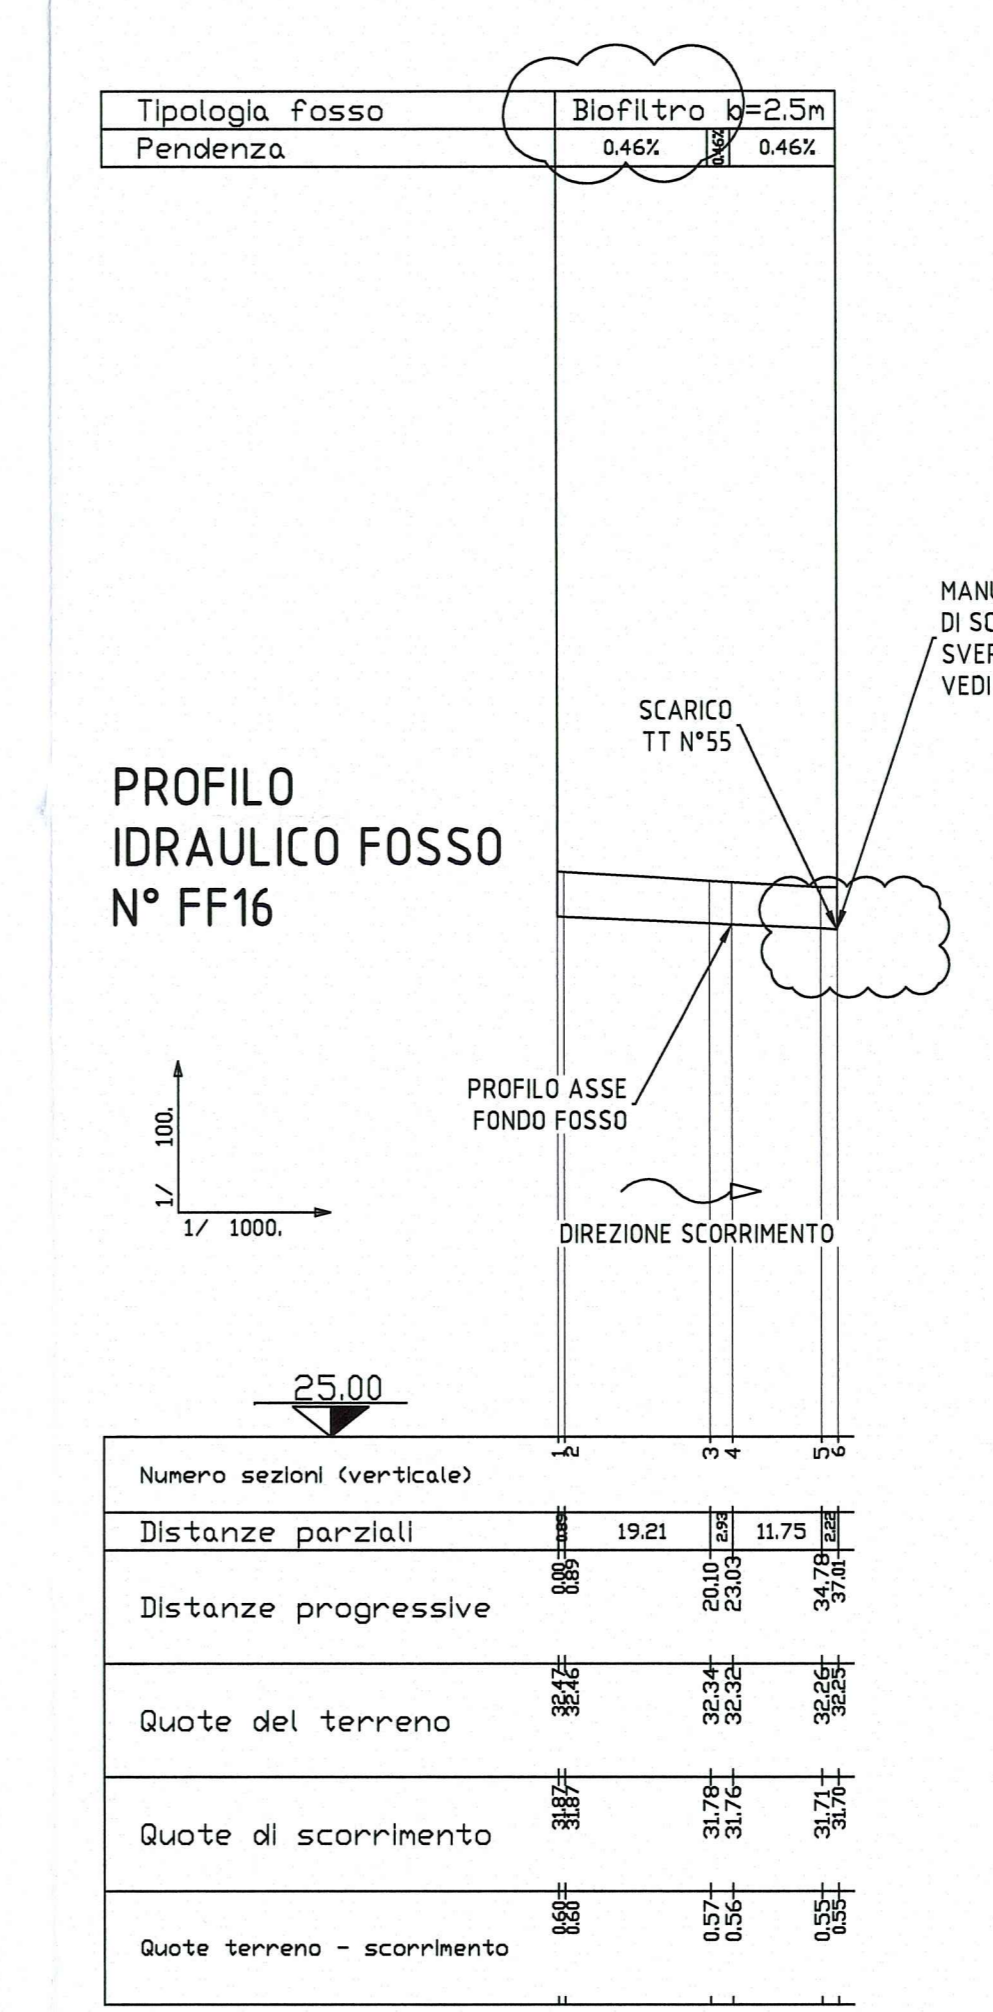
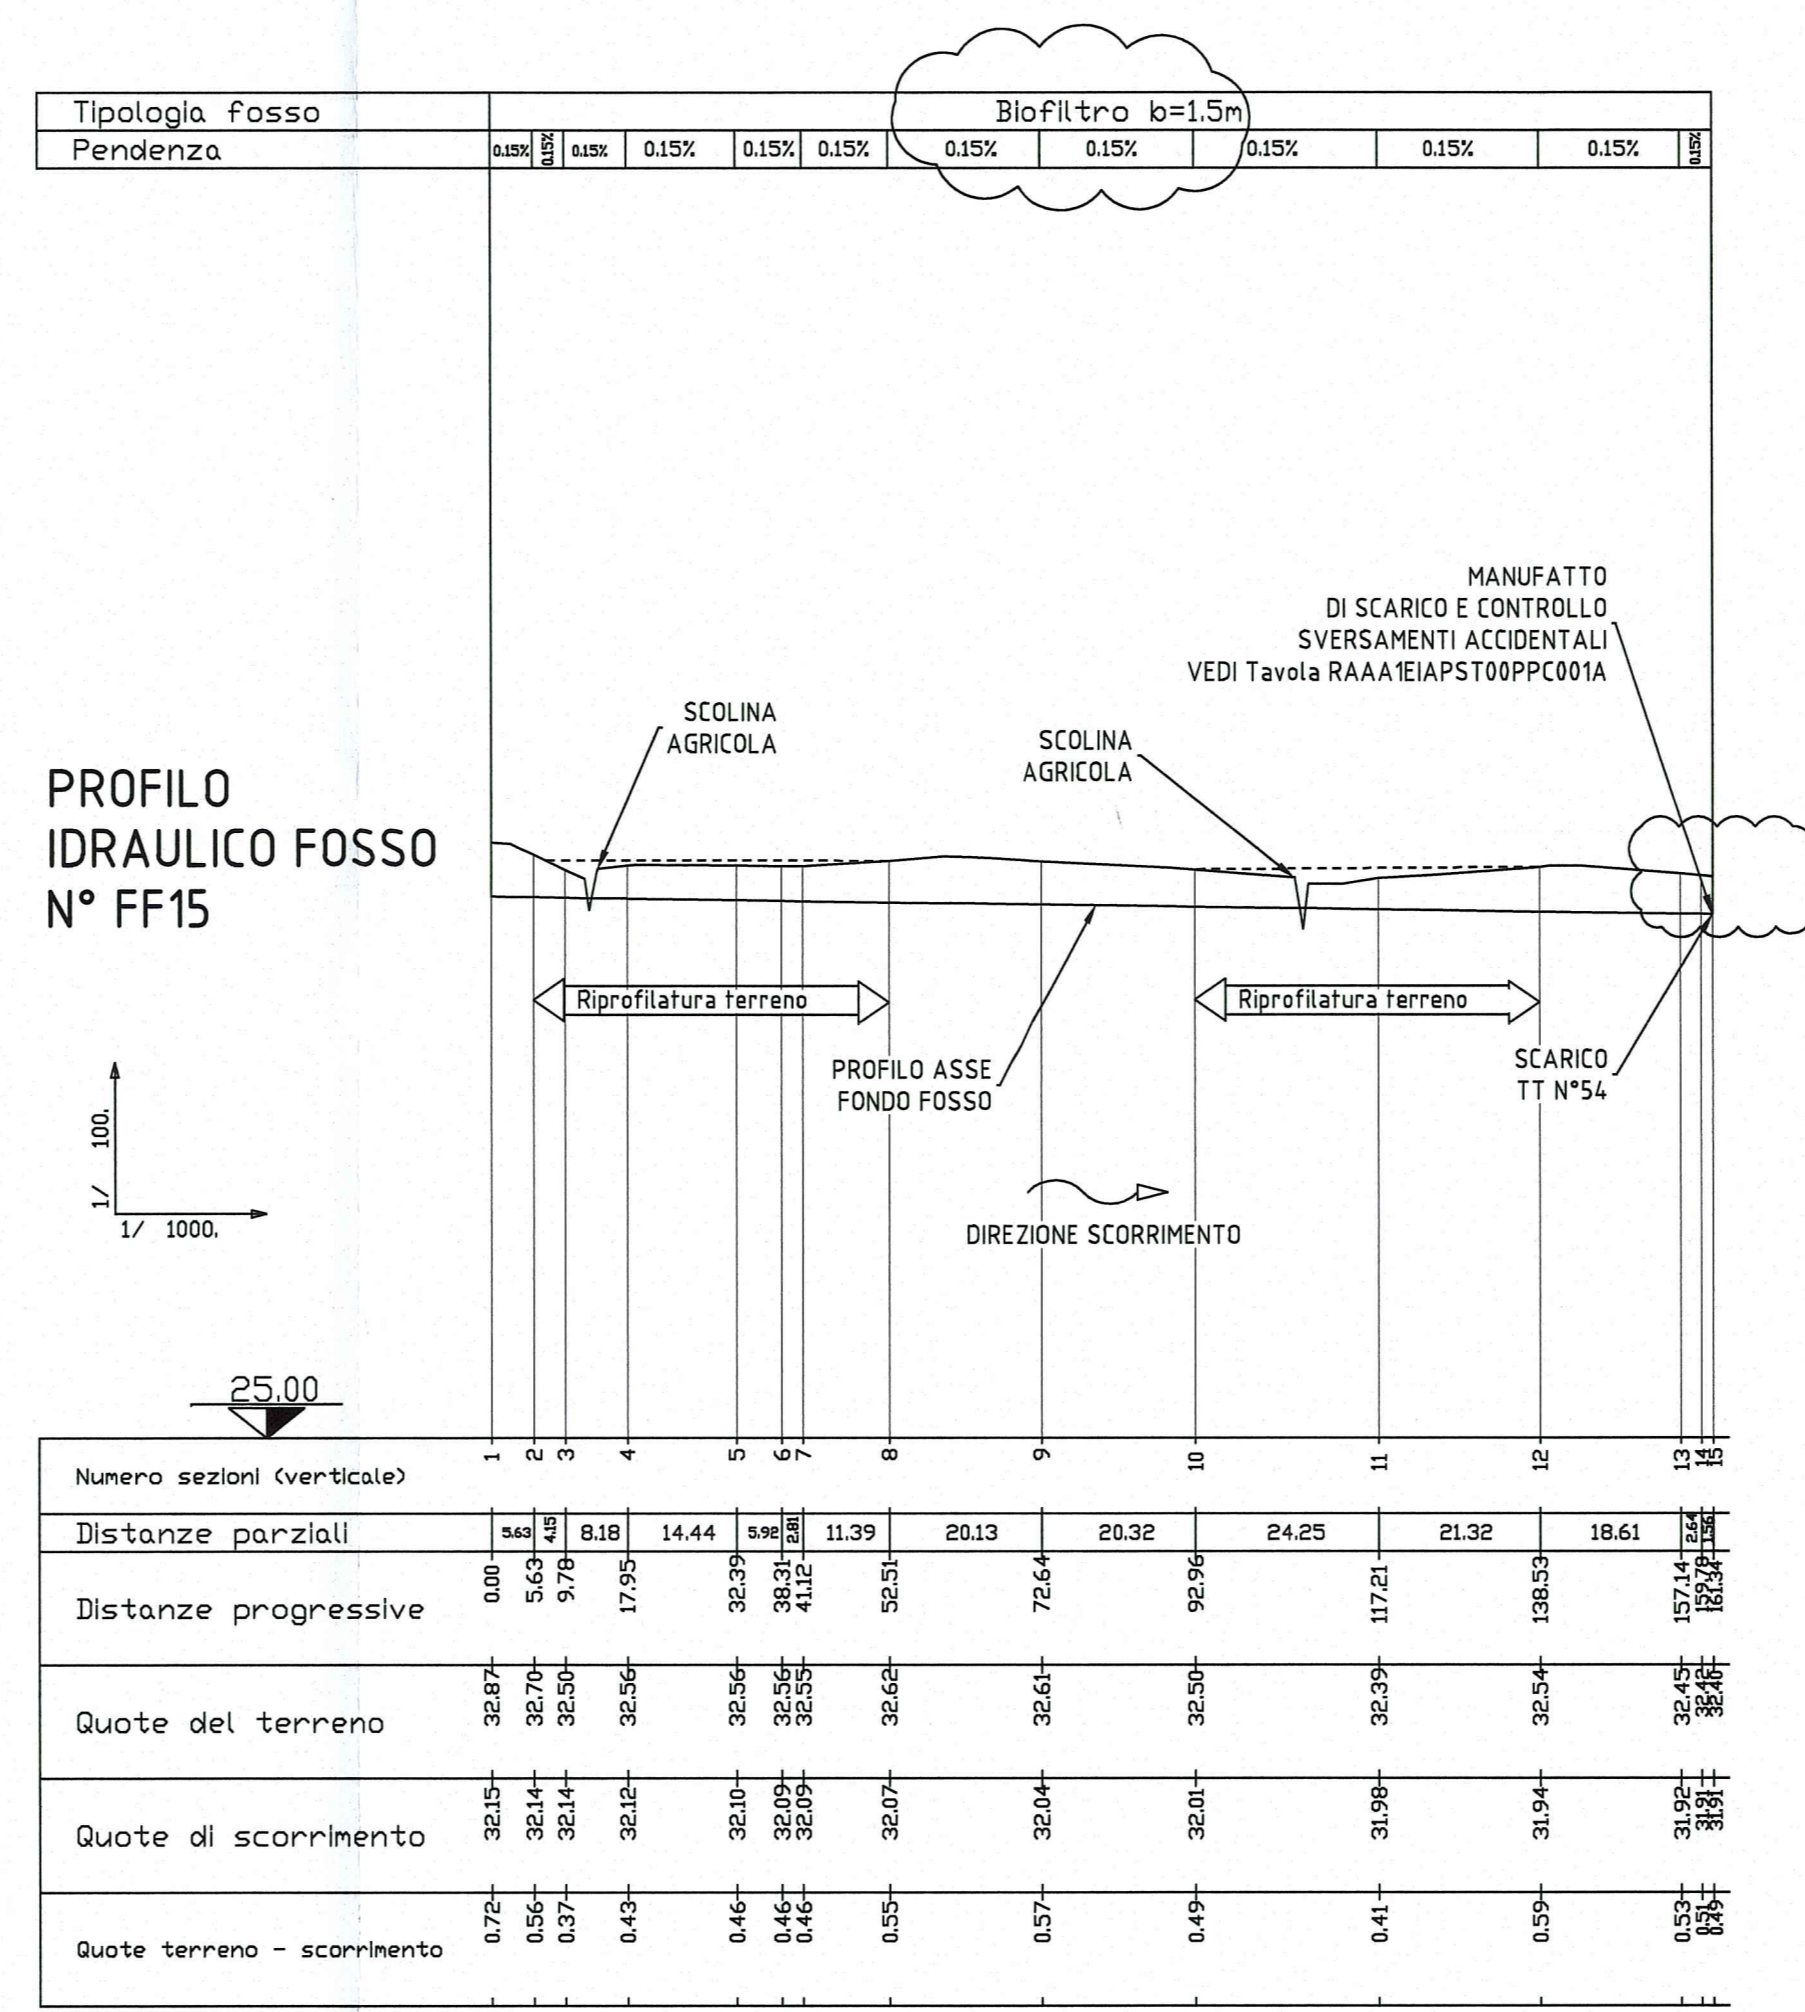
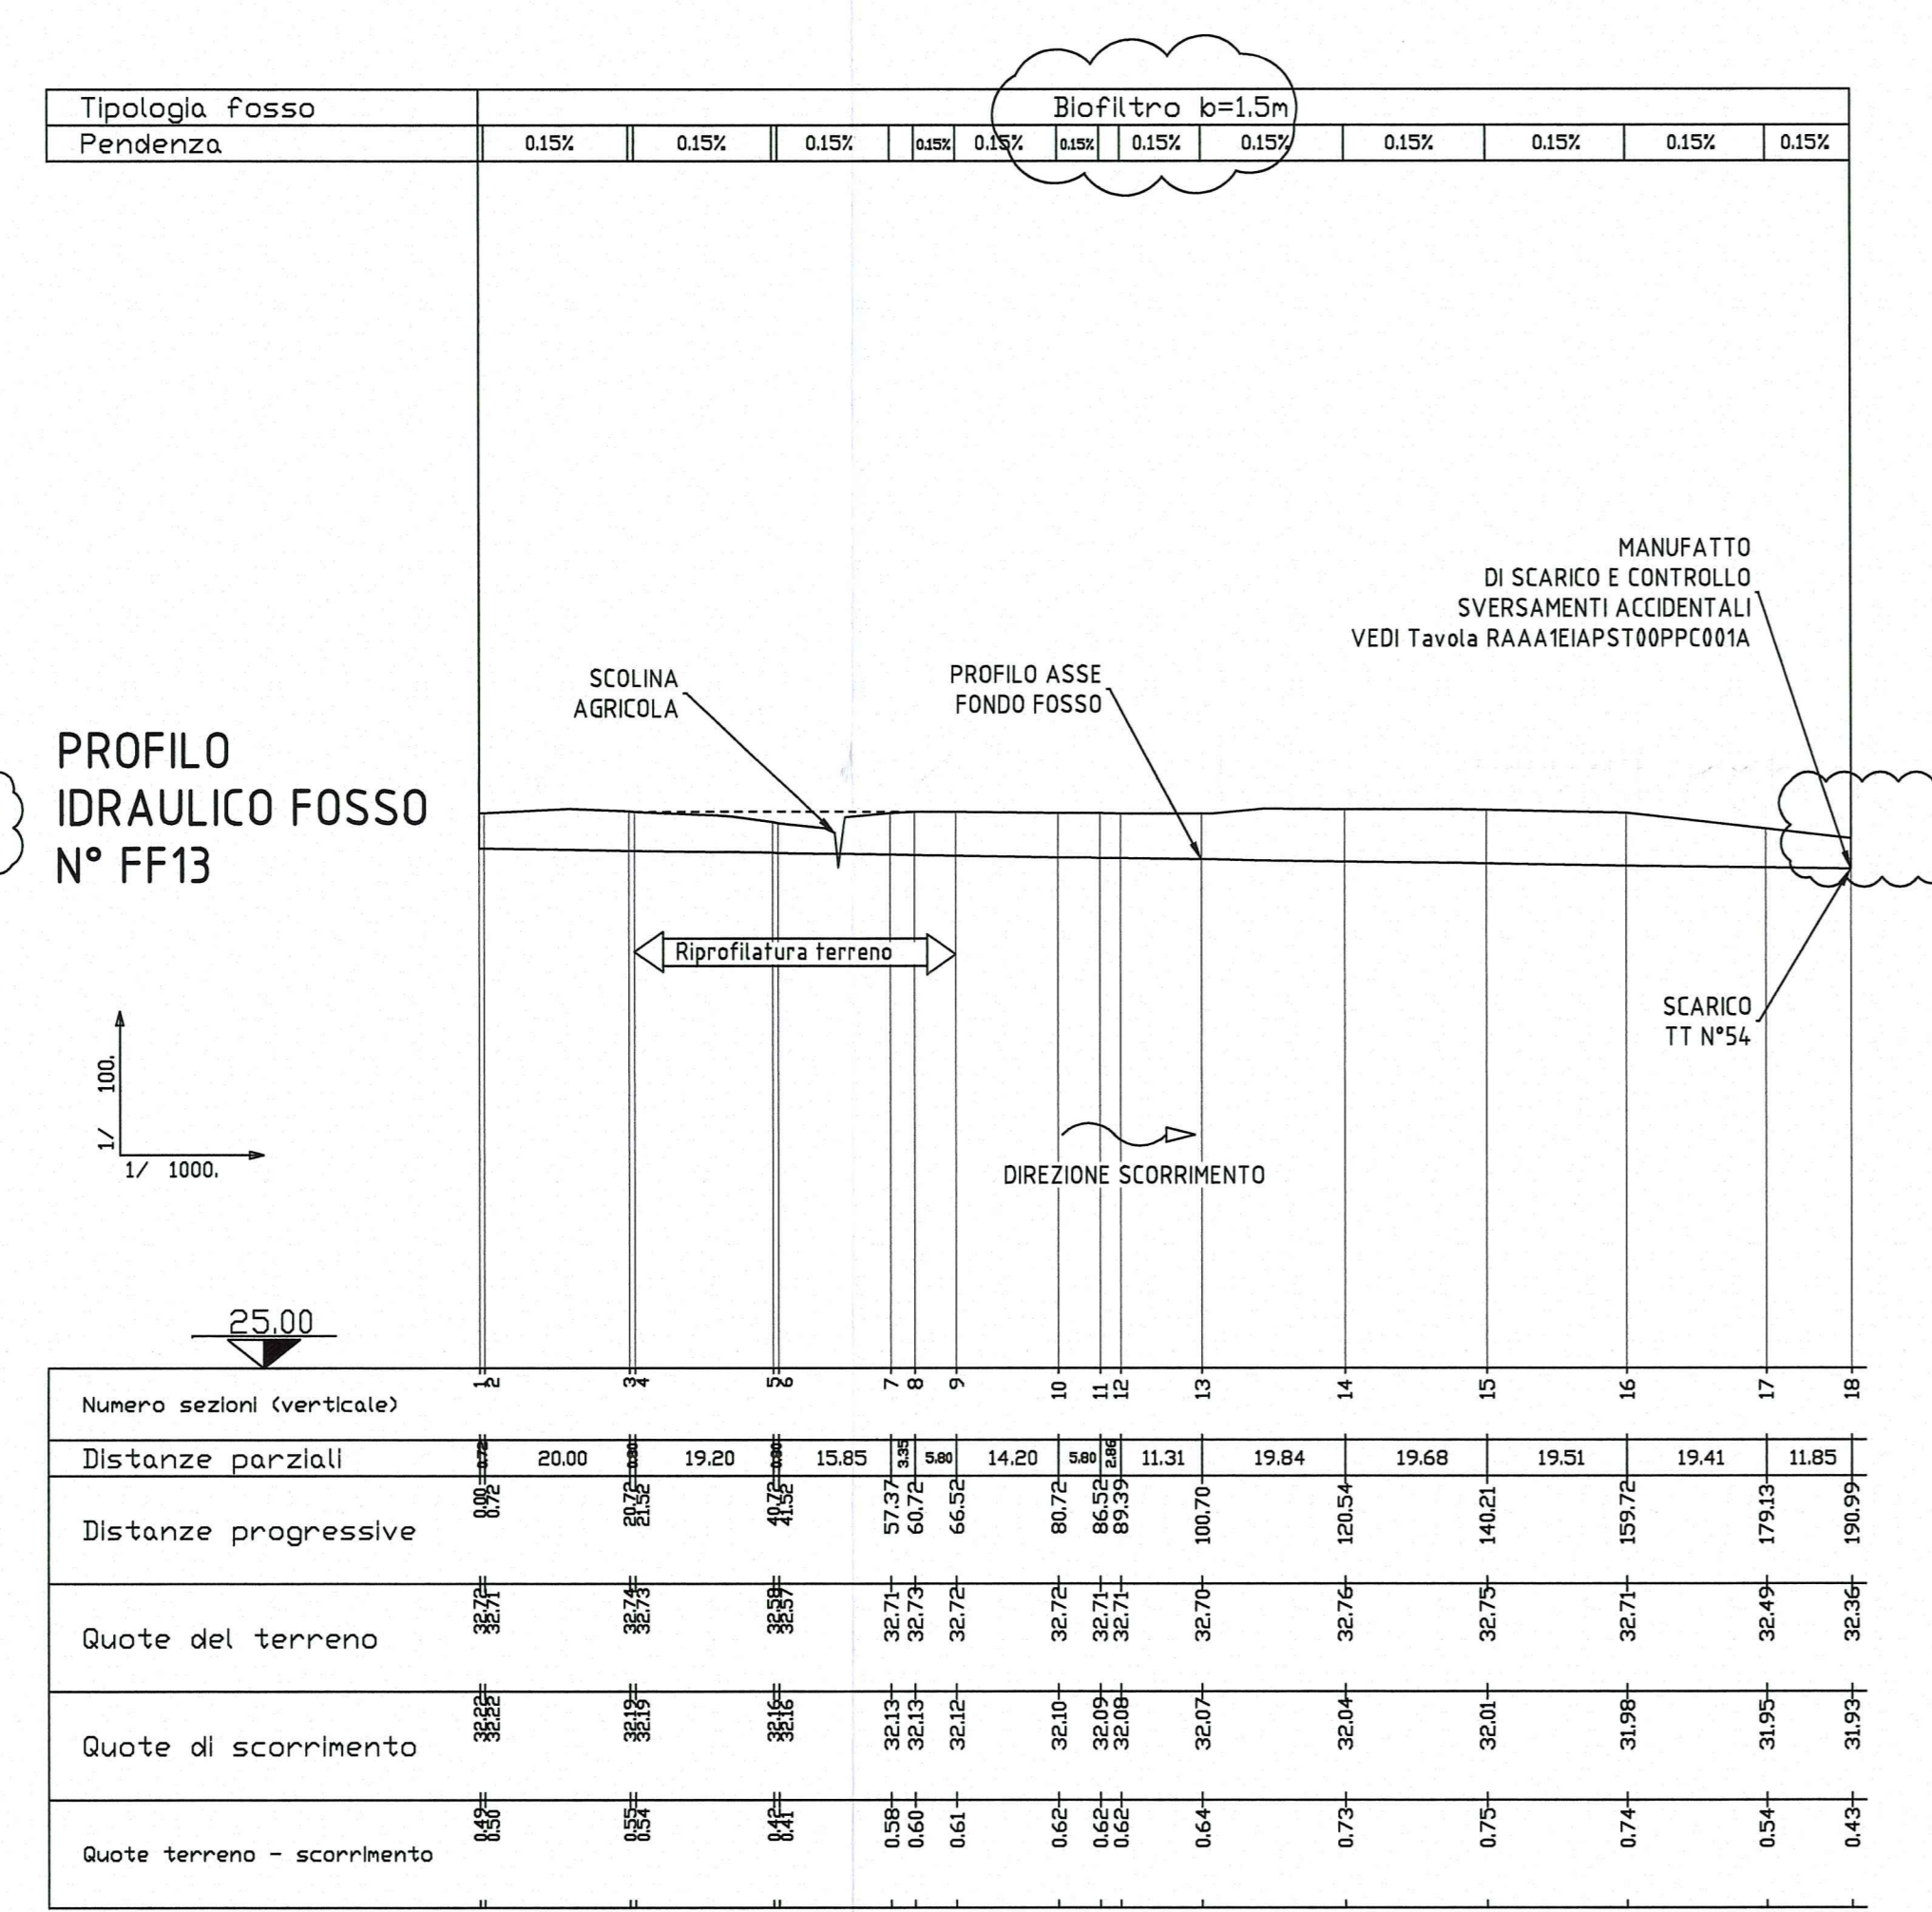


PROFILI IDRAULICI FOSSI:
Scala 1:1000/100

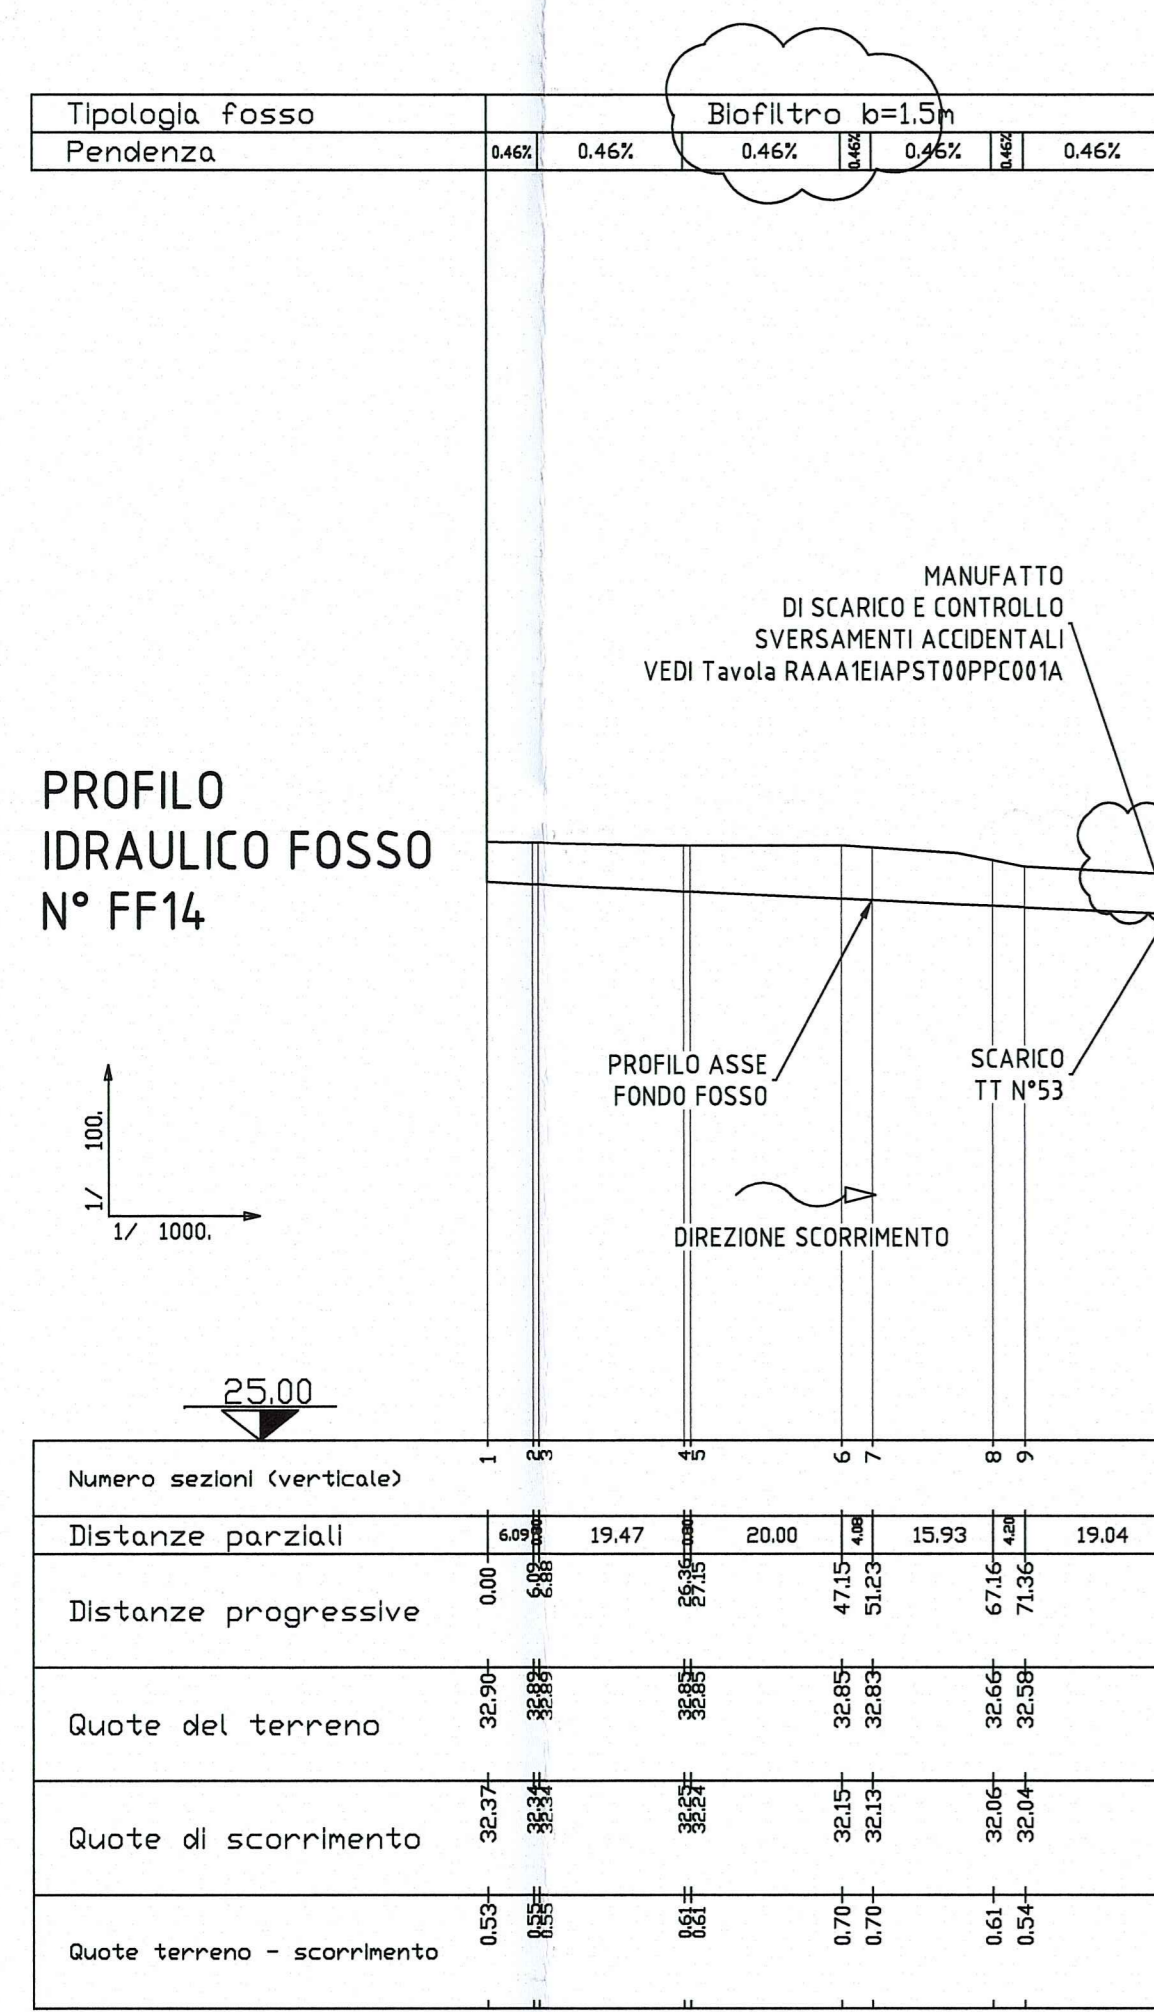

Correzioni refusi
Eliminate le scritte di rimando alla tavola idraulica RAAA1E1APST00PPC001A

Istruttoria provincia prot. n° 80210 del 16/12/2014
PUNTO 10
Sostituito i fossi filtro con fossi di laminazione

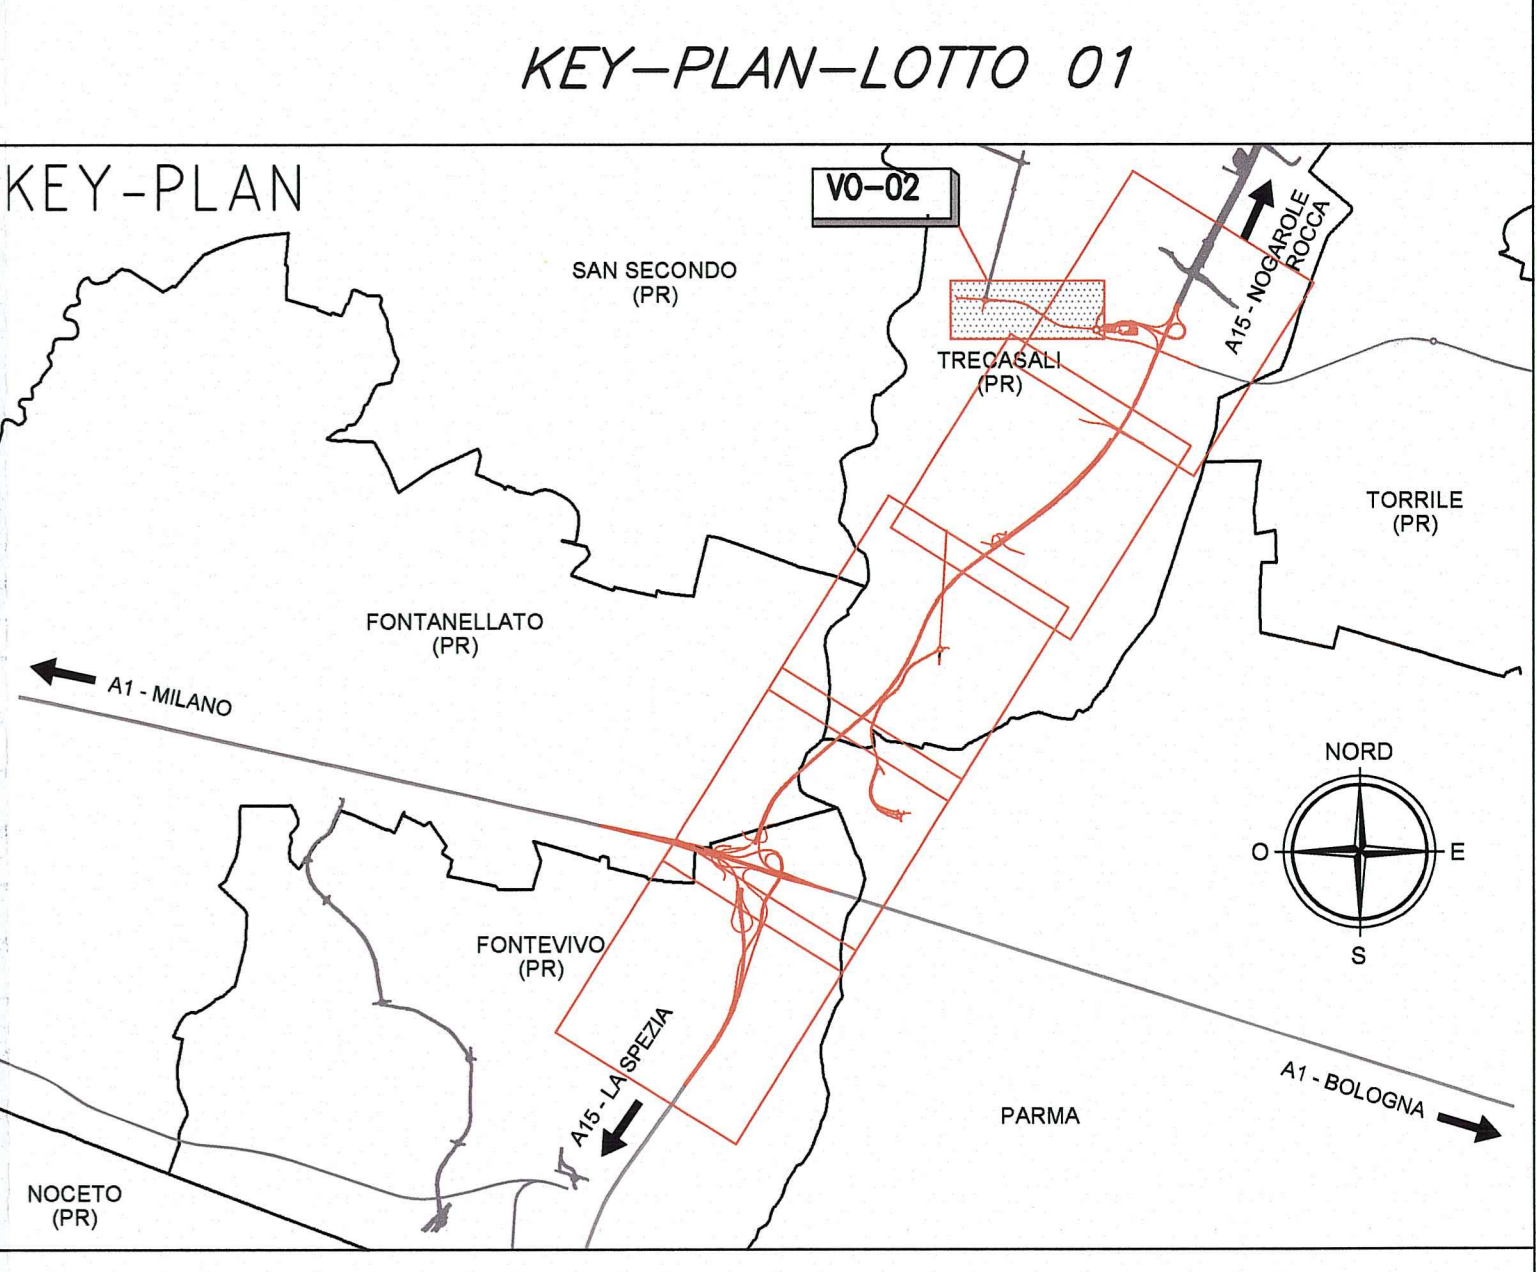

NOTA:
PER IL POSIZIONAMENTO DEGLI ASSI DEI FOSSI E LE RELATIVE SEZIONI SI RIMANDA ALLA PLANIMETRIA IDRAULICA (TAV. RAAA1E1V0002QPL001A)

AUTOCAMIONALE DELLA CISA S.P.A.
Via Camboara 26/A - Frazione Ponte Taro - 43015 NOCETO (PR)

PIZZAROTTI
FONDATA NEL 1918

PROGETTO ESECUTIVO
AUTOSTRADA DELLA CISA A15
RACCORDO AUTOSTRADALE A15/A22
CORRIDOIO PLURIMODALE TIRRENO-BRENNERO
RACCORDO AUTOSTRADALE FRA L'AUTOSTRADA DELLA CISA-FONTEVIVO (PR)
E L'AUTOSTRADA DEL BRENNERO-NOGAROLE ROCCA (VR), I LOTTO.
[C.U.P. G61B0400060008] [C.I.G. 307068161E]

IMPRESA PIZZAROTTI & C. S.p.A.
Il Direttore Tecnico: **Ing. Fabio Nigrelli**
Il Responsabile di Progetto: **Ing. Luca Bondanelli**

PROGETTAZIONE DI:
PIZZAROTTI
FONDATA NEL 1918
Il Progettista: **Ing. Fabio Nigrelli**
Ordine degli Ingegneri della Provincia di Palermo n. 3581
Coordinate per la Sicurezza in fase di Progettazione:
idroesse **rocksoil** **VIA**
Il Coordinatore per la Sicurezza: **Ing. Giovanni Maria Cepparotti**
Ordine degli Ingegneri della Provincia di Viterbo n. 392

Consulenza specialistica a cura di:
NA
Progettista Responsabile Integrazione Prestazioni Specialistiche:
Ing. Pietro Mazzoli
Impresa PIZZAROTTI
Ordine degli Ingegneri della Provincia di Parma n. 1000

Titolo Elaborato: **Viabilità ordinaria e di adduzione all'Autostazione Treccasali - Terre Verdiane**
Raccordo autostazione Treccasali - Terre Verdiane rotatoria S.P. 10
Profili idraulici fossi di guardia - Tav. 3/4
Data Elab. Progetto: **18/03/2014**
Scala: **1:1000/100**

Identif. Elaborato:
RAAA 1 E 1 APST 00 PP C 001 A
VO 02 PR 003 B