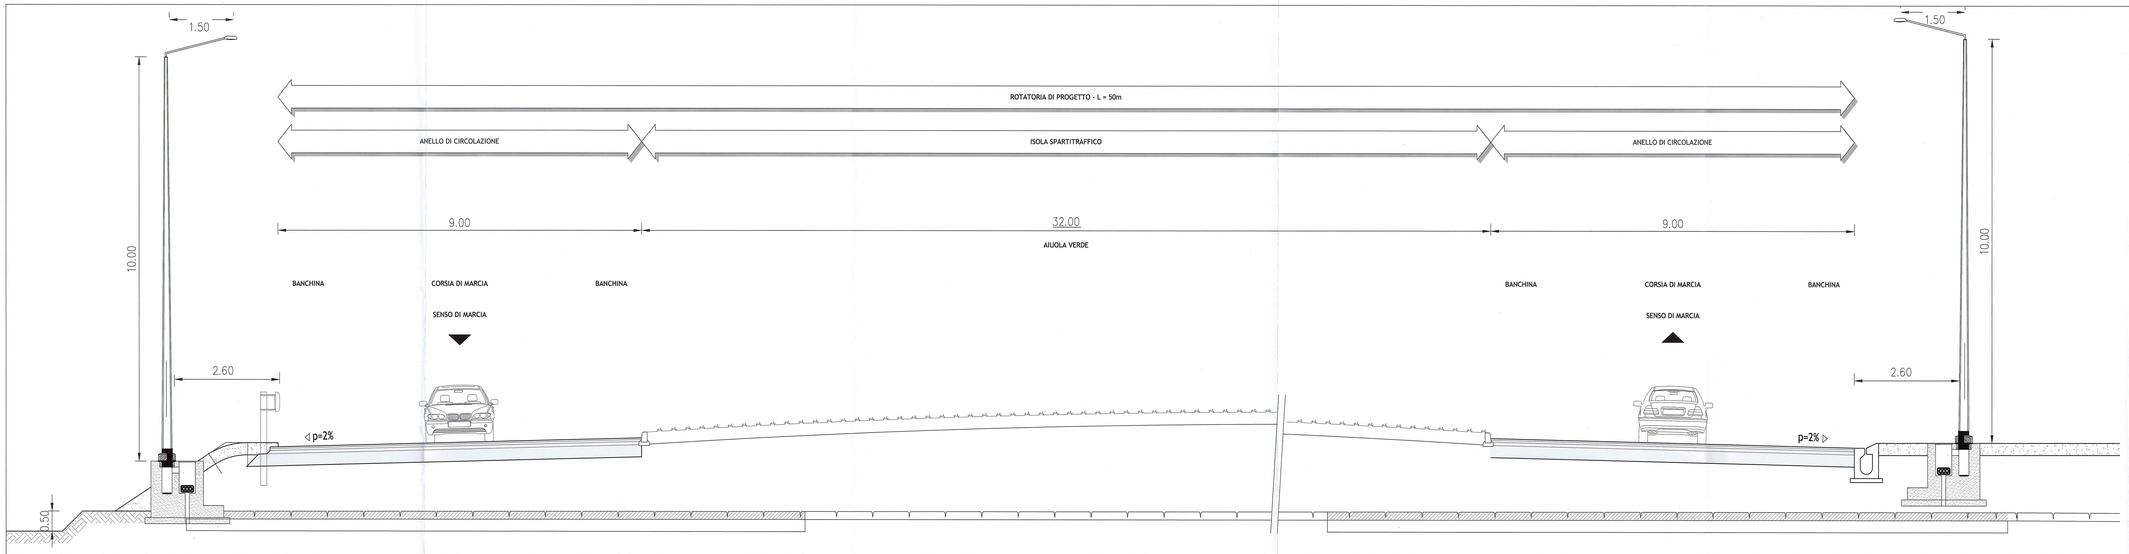

SEZIONE IN ROTATORIA

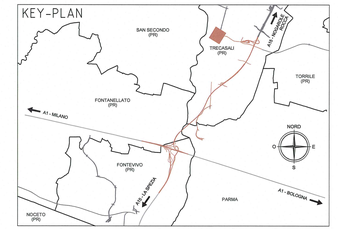

SEZIONE IN RETTIFILO

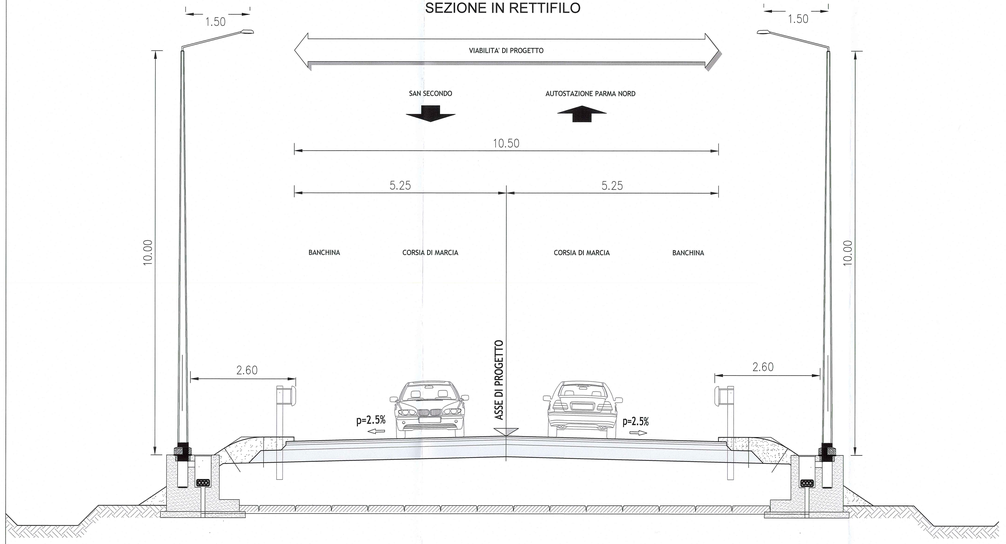

PARTICOLARE POSA CAVIDOTTI Φ110 IN BANCHINA - SCALA 1:20

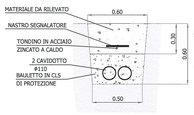

PARTICOLARE ATTRAVERSAMENTO STRADALE - SCALA 1:20

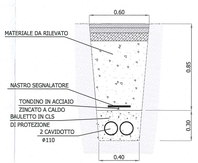

PARTICOLARE PALO SU PLINTO - SCALA 1:50

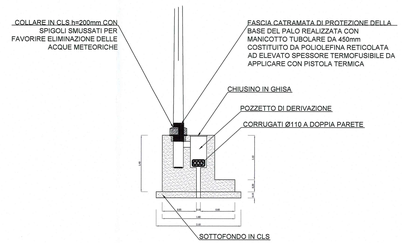

PARTICOLARE PALO SU PLINTO - SCALA 1:50

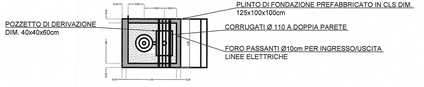

Committente:

AUTOCAMIONALE DELLA CISA S.P.A.
Via Camboara 26/A - Frazione Ponte Taro - 43015 NOCETO (PR)

Impresa Esecutrice:

PIZZAROTTI
FONDATA NEL 1910

AUTOSTRADA DELLA CISA A15
RACCORDO AUTOSTRADALE A15/A22
CORRIDOIO PLURIMODALE TIRRENO-BRENNERO
RACCORDO AUTOSTRADALE FRA L' AUTOSTRADA DELLA CISA-FONTEVIVO (PR) E L'AUTOSTRADA DEL BRENNERO-NOGAROLE ROCCA (VR). I LOTTO.

C.U.P. G61B04000060008 | C.I.G. 307068161E

PROGETTO ESECUTIVO

AUTOCAMIONALE DELLA CISA S.p.A.
Il Direttore Tecnico: | Il Responsabile del Procedimento: | Il Presidente:

IMPRESA PIZZAROTTI & C. S.p.A.
Il Direttore Tecnico:
IMPRESA PIZZAROTTI & C. S.p.A.
Il Responsabile di Progetto
Dott. Ing. Luca Bondanelli

Il Geologo:
NA

PROGETTAZIONE DI:

PIZZAROTTI FONDATA NEL 1910

A.T.I.: idroesse engineering MANDATARIA | ROCKSOIL S.p.A. MANDANTE | VIA S.r.l. MANDANTE

Consulenza specialistica a cura di:

Il Progettista:
Ing. Fabio Nigrelli
Ordine degli Ingegneri della Provincia di Palermo n. 3581

Coordinatore per la Sicurezza in fase di Progettazione:
Ing. Giovanni Maria Cepparotti
Ordine degli Ingegneri della Provincia di Viterbo n. 392

Progettista Responsabile Integrazione Prestazioni Specialistiche:
Impresa Pizzarotti & C. S.p.A.
Ing. Pietro Mazzoli
Ordine degli Ingegneri della Provincia di Parma n. 821

Dott. Ing. PIETRO MAZZOLI
IMPRESA PIZZAROTTI & C. S.p.A.
PROGETTISTA INCARICATO
Ordine degli Ingegneri della Provincia di Parma n. 821

Titolo Elaborato:
Viabilità ordinaria e di adduzione all'Autostazione Trecasali-Terre Verdiane
Viabilità ordinaria e di adduzione all'Autostazione Trecasali-Terre Verdiane - Impianti
Raccordo autostazione Trescali-Terre Verdiane rotatoria S.P.10
Sezioni con ubicazione apparecchiature e distribuzione impianti

Data Emissione Progetto: 18/03/2014

Scala: 1:50

Identif. Elaborato:

N.RO IDENTIFICATIVO	CODICE COMMESSA	LOTTO	FASE	ENTE	AMBITO	CAT. OPERA	N.RO OPERA	PARTE OPERA	TIPO DOC.	N.RO PROGR. DOC.	REVISIONE
	RAAA	1	E	I	VO	VO	02	I	SZ	001	B

Rev.	Data	DESCRIZIONE REVISIONE	Redatto	Controllato	Approvato
B	26/01/2015	REVISIONE A SEGUITO LETTERA PROV. PR N. 80210 DEL 16/12/2014	ROMANELLI	NIGRELLI	MAZZOLI
A	13/06/2014	EMISSIONE PROGETTO ESECUTIVO	A. MUDI	NIGRELLI	MAZZOLI

IL PRESENTE DISEGNO HA VALORE LEGALE RICHIESTO E NON PUO' ESSERE COPIATO, RIPRODOTTO O COMUNICATO TERZI SENZA AUTORIZZAZIONE SCRITTA DELLA CISA S.p.A. CHE SI RISERVA OGNI AZIONE GIUDIZIARIA CIVILE PENALE E NORME DI LEGGE
THIS DOCUMENT MAY NOT BE COPIED, REPRODUCED OR PUBLISHED, EITHER IN PART OR IN AS ITS ENTIRETY, WITHOUT THE WRITTEN PERMISSION OF AUTOCAMIONALE DELLA CISA S.p.A. UNAUTHORIZED USE WILL BE PROSECUTED BY LAW.