Tipo 1a in rilevato

ROTATORIA "PC-1" CON DUNA DI MITIGAZIONE - scala 1:100

CATEGORIA "C1" (DM 05/11/2001) STRADE EXTRAURBANE SECONDARIE

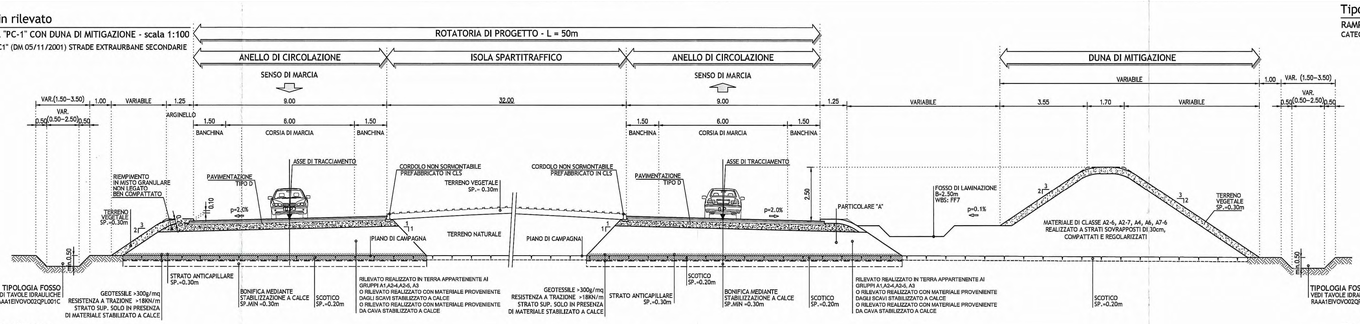

Tipo 1b in rilevato

RAMPE DI INGRESSO E USCITA ROTATORIA PC-1 e PC-2 - scala 1:100

CATEGORIA "C1" (DM 05/11/2001) STRADE EXTRAURBANE SECONDARIE

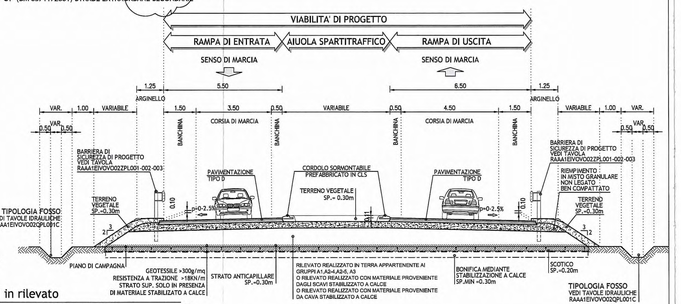

Tipo 1c in rilevato

ROTATORIA "2A" - scala 1:100

CATEGORIA "C1" (DM 05/11/2001) STRADE EXTRAURBANE SECONDARIE

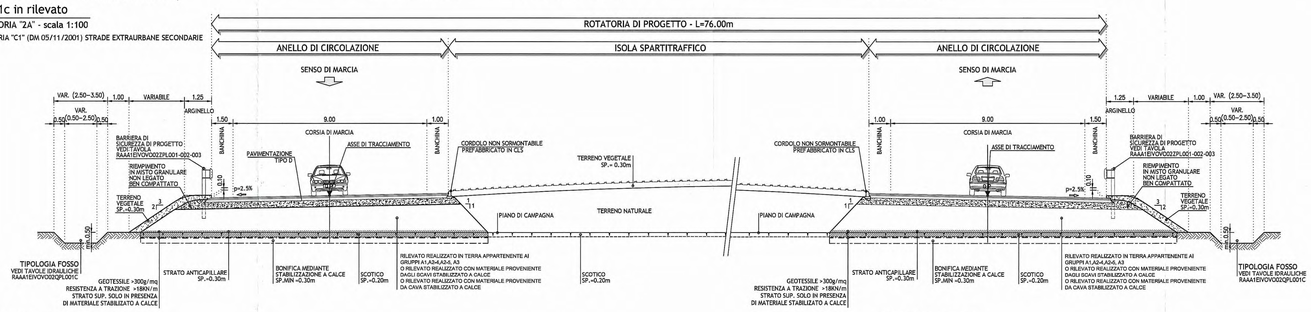

Tipo 1d in rilevato

RAMPE DI INGRESSO E USCITA ROTATORIA 2A - scala 1:100

CATEGORIA "C1" (DM 05/11/2001) STRADE EXTRAURBANE SECONDARIE

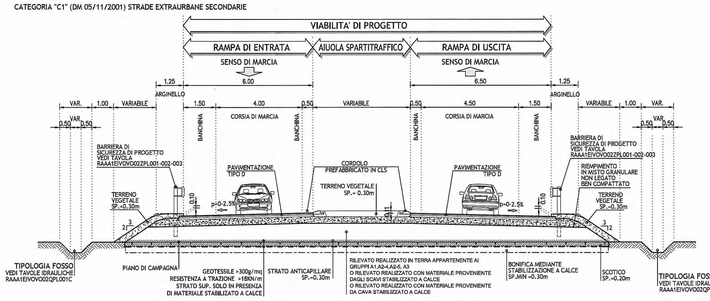

Tipo 1e in rilevato

VIABILITA' COMPLEMENTARE IN CURVA CON DUNA DI MITIGAZIONE - scala 1:100

CATEGORIA "C1" (DM 05/11/2001) STRADE EXTRAURBANE SECONDARIE

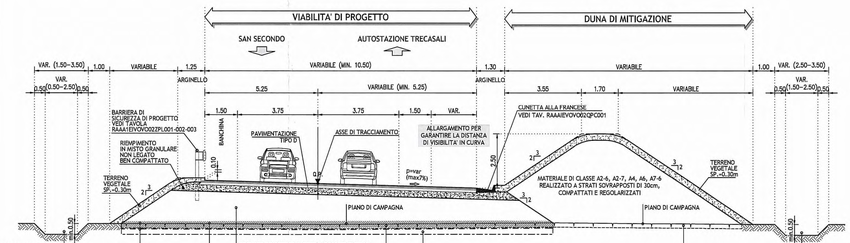

Tipo 1f in rilevato

VIABILITA' COMPLEMENTARE IN RETTIFILO - scala 1:100

CATEGORIA "C1" (DM 05/11/2001) STRADE EXTRAURBANE SECONDARIE

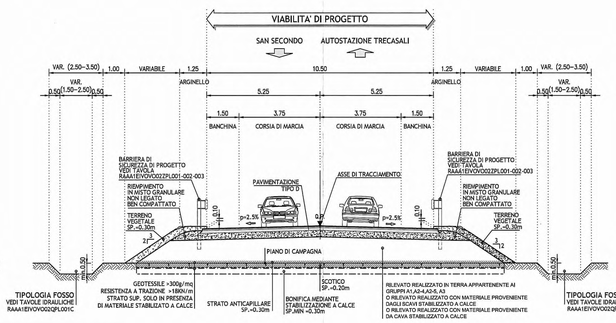

Tipo 1g in rilevato

VIABILITA' COMPLEMENTARE IN CURVA - scala 1:100

CATEGORIA "C1" (DM 05/11/2001) STRADE EXTRAURBANE SECONDARIE

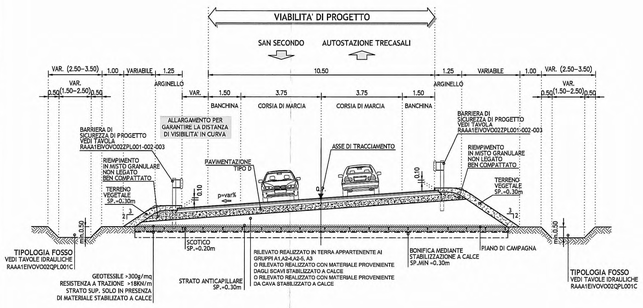

Tipo 1h in rilevato

VIABILITA' COMPLEMENTARE IN RETTIFILO CON DUNA DI MITIGAZIONE - scala 1:100

CATEGORIA "C1" (DM 05/11/2001) STRADE EXTRAURBANE SECONDARIE

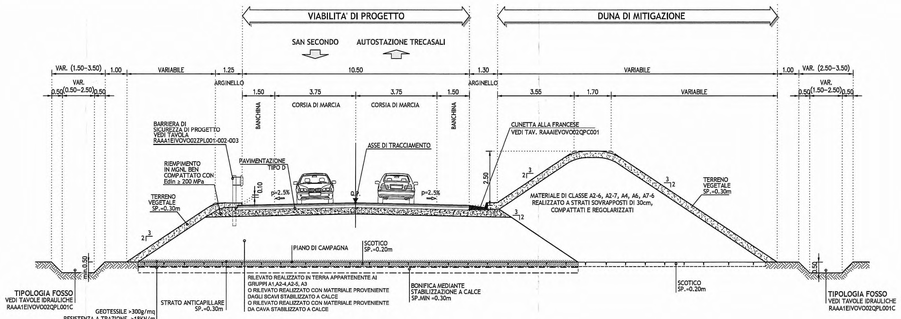

Pacchetto stradale

PAVIMENTAZIONE TIPO "D"

scala 1:10

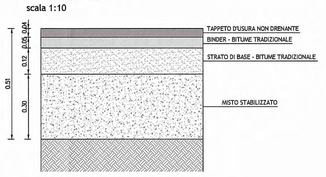

Schema interferenza tra barriera di sicurezza, pozzetto di scarico e palo di illuminazione

VISTA DALL' ALTO - scala 1:50

Sezione A-A

scala 1:50

Tipo 1i in rilevato

VIABILITA' COMPLEMENTARE IN RETTIFILO CON PIAZZOLA DI SOSTA E DUNA DI MITIGAZIONE - scala 1:100

CATEGORIA "C1" (DM 05/11/2001) STRADE EXTRAURBANE SECONDARIE

Tipo 1l in rilevato

VIABILITA' COMPLEMENTARE IN RETTIFILO CON PIAZZOLA DI SOSTA scala 1:100

CATEGORIA "C1" (DM 05/11/2001) STRADE EXTRAURBANE SECONDARIE

Modifica tracciato planimetrico a seguito interferenza SNAM

KEY–PLAN–LOTTO 01

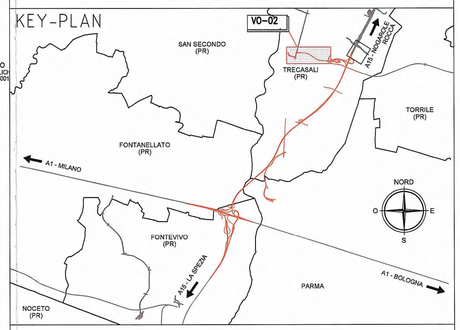

KEY – PLAN – V002

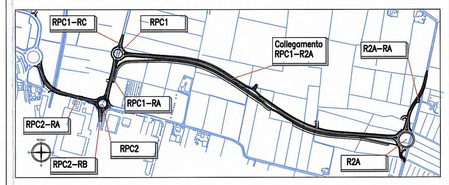

Committente:

AUTOCAMIONALE DELLA CISA S.P.A.

Via Camboara 26/A - Frazione Ponte Taro - 43015 NOCETO (PR)

Impresa Esecutrice: PIZZAROTTI FONDATA NEL 1910

AUTOSTRADA DELLA CISA A15
RACCORDO AUTOSTRADALE A15/A22
CORRIDOIO PLURIMODALE TIRRENO–BRENNERO
RACCORDO AUTOSTRADALE FRA L'AUTOSTRADA DELLA CISA-FONTEVIVO (PR) E L'AUTOSTRADA DEL BRENNERO-NOGAROLE ROCCA (VR). I LOTTO.

C.U.P. G61B04000060008 | C.I.G. 307068161E

PROGETTO ESECUTIVO

AUTOCAMIONALE DELLA CISA S.p.A.
Il Direttore TIBRE: | Il Responsabile del Procedimento: | Il Presidente:

IMPRESA PIZZAROTTI & C. S.p.A.
Il Direttore Tecnico: Il Responsabile di Progetto Dott. Ing. Luca Bondanelli

Il Geologo: NA

PROGETTAZIONE DI: PIZZAROTTI FONDATA NEL 1910
A.T.I.: idroesse engineering (MANDATARIA) | ROCKSOIL (MANDANTE) | VIA (MANDANTE)

Il Progettista: Ing. Fabio Nigrelli
Ordine degli Ingegneri della Provincia di Palermo n. 3581

Coordinatore per la Sicurezza in fase di Progettazione: Ing. Giovanni Maria Cepparotti
Ordine degli Ingegneri della Provincia di Parma n. 1102

Consulenza specialistica a cura di: NA

Progettista Responsabile Integrazione Prestazioni Specialistiche: Impresa Pizzarotti & C. S.p.A. – UFFICIO TECNICO – Ing. Pietro Mazzoli
Ordine degli Ingegneri della Provincia di Parma n. 821

IL Ing. PIETRO MAZZOLI
IMPRESA PIZZAROTTI
UFFICIO TECNICO
INGEGNERI PARMA n.821

Titolo Elaborato: Viabilità ordinaria e di adduzione all'Autostazione Trecasali - Terre Verdiane
Raccordo autostazione Trecasali - Terre Verdiane rotatoria S.P. 10
Sezioni tipologiche - Tav. 1/2

Data Emissione Progetto: 18/03/2014

Scala: 1:100/1:10

Identif. Elaborato:

IL/AS IDENTIFICATIVO	CODICE COMMESSA	LOTTO	FASE	ENTE	AMBITO	CAT. OPERA	N.RO OPERA	PARTE OPERA	TIPO DOC.	N.RO PROGR. DOC.	REVISIONE
	RAAA	1	E	I	VO	VO	02	G	ST	001	D

Rev.	Data	DESCRIZIONE REVISIONE	Redatto	Controllato	Approvato
D	14/08/2015	Modifica tracciato planimetrico a seguito interferenza SNAM	UGOLINI	NIGRELLI	MAZZOLI
C	27/01/2015	istruttoria A15 e istruttoria provincia prot. n° 80210 del 19/12/2014	TIBF	NIGRELLI	MAZZOLI
B	10/10/2014	istruttoria RINA prot. n° 730 del 09/09/2014	TIBF	NIGRELLI	MAZZOLI
A	30/06/2014	EMISSIONE PROGETTO ESECUTIVO	A. TARGA	NIGRELLI	MAZZOLI