Tipo 1h-2 in rilevato

VIABILITA' COMPLEMENTARE IN RETTIFILO
CON DUNA DI MITIGAZIONE E CUNETTA ALLA FRANCESE- scala 1:100
CATEGORIA "C1" (DM 05/11/2001) STRADE EXTRAURBANE SECONDARIE

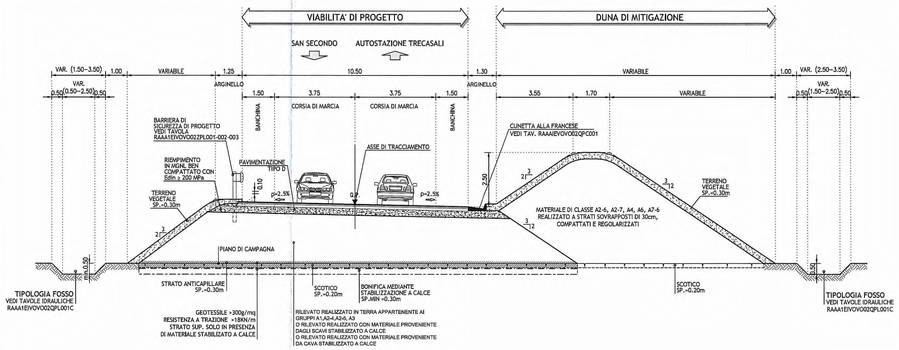

Tipo 1a in rilevato

VIABILITA' IN RETTIFILO - scala 1:100
ROTATORIA 2A RAMO A

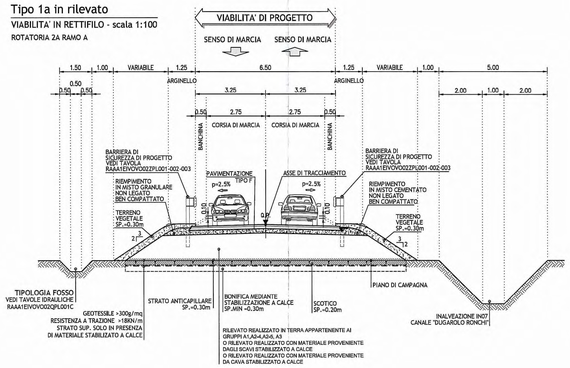

Tipo 1b in rilevato

VIABILITA' IN CURVA CON ALLARGAMENTI
PER LA VISIBILTA' - scala 1:100
ROTATORIA 2A RAMO A

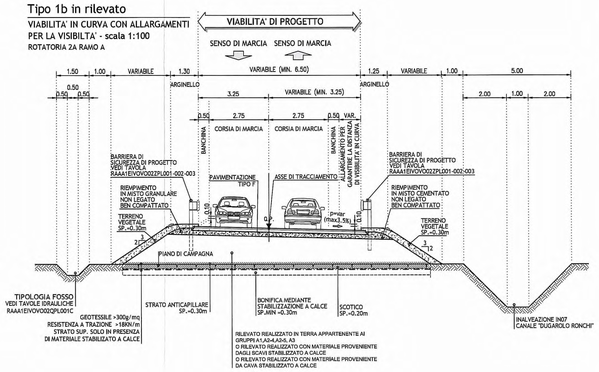

Tipo 1a in rilevato

ROTATORIA "PC-2" - scala 1:100
CATEGORIA "C1" (DM 05/11/2001) STRADE EXTRAURBANE SECONDARIE

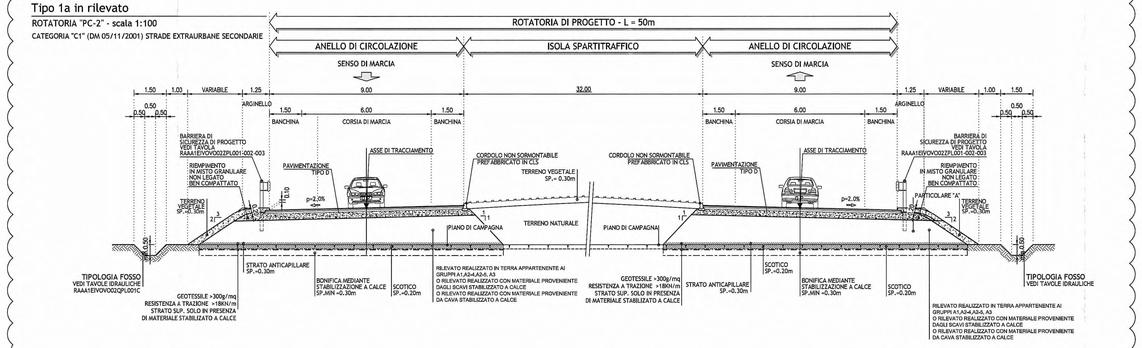

Pacchetto stradale

PAVIMENTAZIONE TIPO "D"
scala 1:10

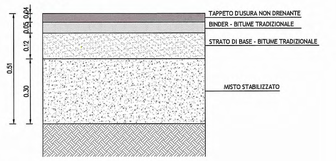

Pacchetto stradale

PAVIMENTAZIONE TIPO "F"
scala 1:10

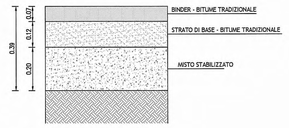

Pacchetto stradale

PAVIMENTAZIONE TIPO "D1" PER ACCESSI PRIVATI
scala 1:10

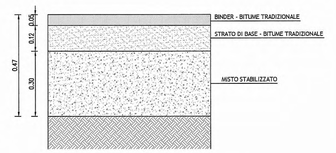

Raccordo pacchetti stradali

RACCORDO PAVIMENTAZIONE TIPO "D" e "D1" e RAMPE ACCESSI
scala 1:10

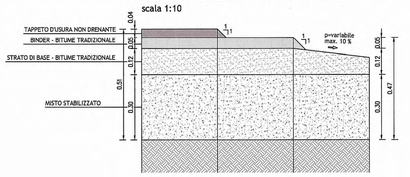

Tipo 1e in rilevato

VIABILITA' IN RETTIFILO - scala 1:100
ROTATORIA PC-1 RAMO C

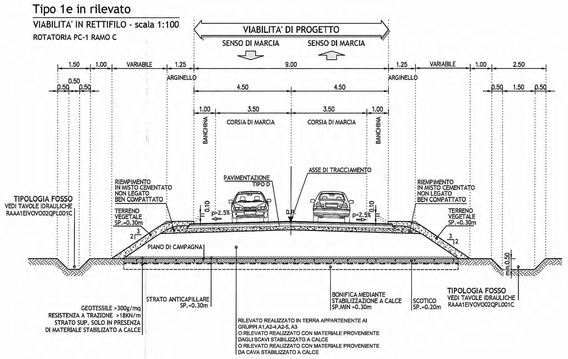

Tipo 1h in rilevato

VIABILITA' IN RETTIFILO IN
CORRISPONDENZA DEGLI ACCESSI AGRICOLI
scala 1:100

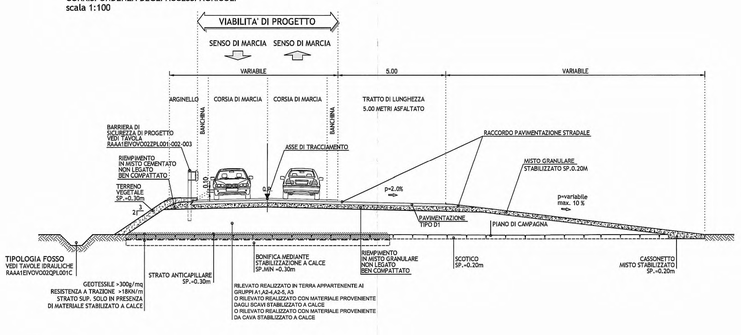

Tipo 1f in rilevato

VIABILITA' STRADA
ROTATORIA 2A RAMO B
scala 1:100

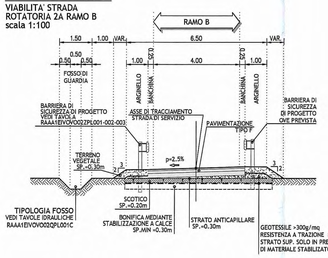

Tipo 1g in rilevato

VIABILITA' IN RETTIFILO RACCORDO
CON PAVIMENTAZIONI ESISTENTI
scala 1:100
ROTATORIA 2A RAMO A

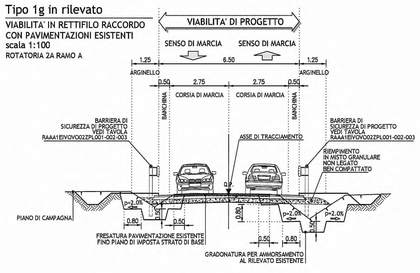

Tipo 1g" in rilevato

VIABILITA' IN RETTIFILO RACCORDO
TRA STRADE PROVINCIALI
CON PAVIMENTAZIONI ESISTENTI
scala 1:100
ROTATORIA RPC1 RAMO C

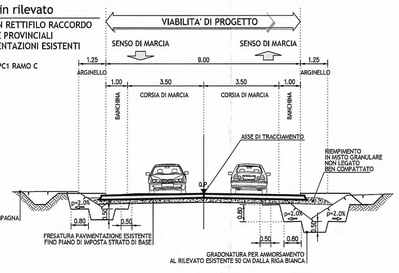

Tipo 1i in rilevato

ACCESSO PRIVATO N°06 IN RACCORDO
CON STRADA TORTA - scala 1:100
ROTATORIA 2A RAMO A

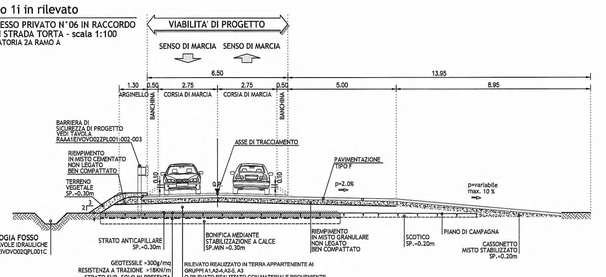

Modifica tracciato planimetrico a seguito interferenza SNAM

KEY–PLAN–LOTTO 01

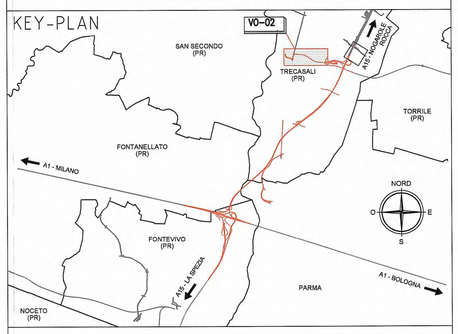

KEY – PLAN – V002

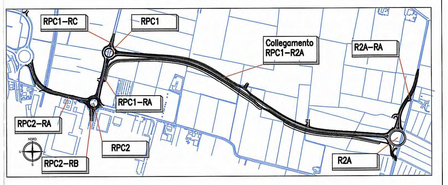

Committente:

AUTOCAMIONALE DELLA CISA S.P.A.
Via Camboara 26/A - Frazione Ponte Taro - 43015 NOCETO (PR)

Impresa Esecutrice:

PIZZAROTTI FONDATA NEL 1910

AUTOSTRADA DELLA CISA A15
RACCORDO AUTOSTRADALE A15/A22
CORRIDOIO PLURIMODALE TIRRENO-BRENNERO
RACCORDO AUTOSTRADALE FRA L'AUTOSTRADA DELLA CISA-FONTEVIVO (PR)
E L'AUTOSTRADA DEL BRENNERO-NOGAROLE ROCCA (VR). I LOTTO.

C.U.P. G61B04000060008 | C.I.G. 307068161E

PROGETTO ESECUTIVO

AUTOCAMIONALE DELLA CISA S.p.A.
Il Direttore TIBRE:

Il Responsabile del Procedimento:

Il Progettista:

IMPRESA PIZZAROTTI & C. S.p.A.
Il Direttore Tecnico: IMPRESA PIZZAROTTI & C. S.p.A. Il Responsabile del Progetto Dott. Ing. Luca Bondanelli

Il Geologo: NA

PROGETTAZIONE DI: PIZZAROTTI FONDATA NEL 1910
A.T.I.: idroesse engineering MANDATARIA | ROCKSOIL S.p.A. MANDANTE | VIA ENGINEERING S.r.l. MANDANTE

Il Progettista:
Ing. Fabio Nigrelli
Ordine degli Ingegneri della Provincia di Taranto n. 3581

Coordinatore per la Sicurezza in fase di Progettazione:
Ing. Giovanni Maria Cepparotti
Ordine degli Ingegneri della Provincia di Viterbo n. 392

Consulenza specialistica a cura di: NA

Progettista Responsabile Integrazione Prestazioni Specialistiche:
Impresa Pizzarotti & C. S.p.A. Ing. Pietro Mazzoli
Ing. Pietro Mazzoli
Ordine degli Ingegneri della Provincia di Parma n.821

Titolo Elaborato:
Viabilità ordinaria e di adduzione allAutostazione Trecasali - Terre Verdiane
Raccordo autostazione Trecasali - Terre Verdiane rotatoria S.P. 10
Sezioni tipologiche - Tav. 2/2

Data Emissione Progetto: 18/03/2014
Scala: 1:100/1:10

Identif. Elaborato:

ILNO IDENTIFICATIVO	CODICE COMMESSA	LOTTO	FASE	ENTE	AMBITO	CAT. OPERA	ILNO OPERA	PARTE OPERA	TIPO DOC.	ILNO PROGR. DOC.	REVISIONE
	RAAA	1	E	I	VO	V0	02	G	ST	002	D

Rev.	Data	DESCRIZIONE REVISIONE	Redatto	Controllato	Approvato
D	14/05/2015	Modifica tracciato planimetrico a seguito interferenza SNAM	UGOLINI	NIGRELLI	MAZZOLI
C	13/12/2014	istruttoria A15 e istruttoria provvista prot. n° 80212 del 16/12/2014	TIBF	NIGRELLI	MAZZOLI
B	10/10/2014	istruttoria RNA prot. n° 730 del 08/09/2014	TIBF	NIGRELLI	MAZZOLI
A	30/06/2014	RIEMISSIONE PROGETTO ESECUTIVO	TIBF	NIGRELLI	MAZZOLI