



COROGRAFIA Scala 1:300.000

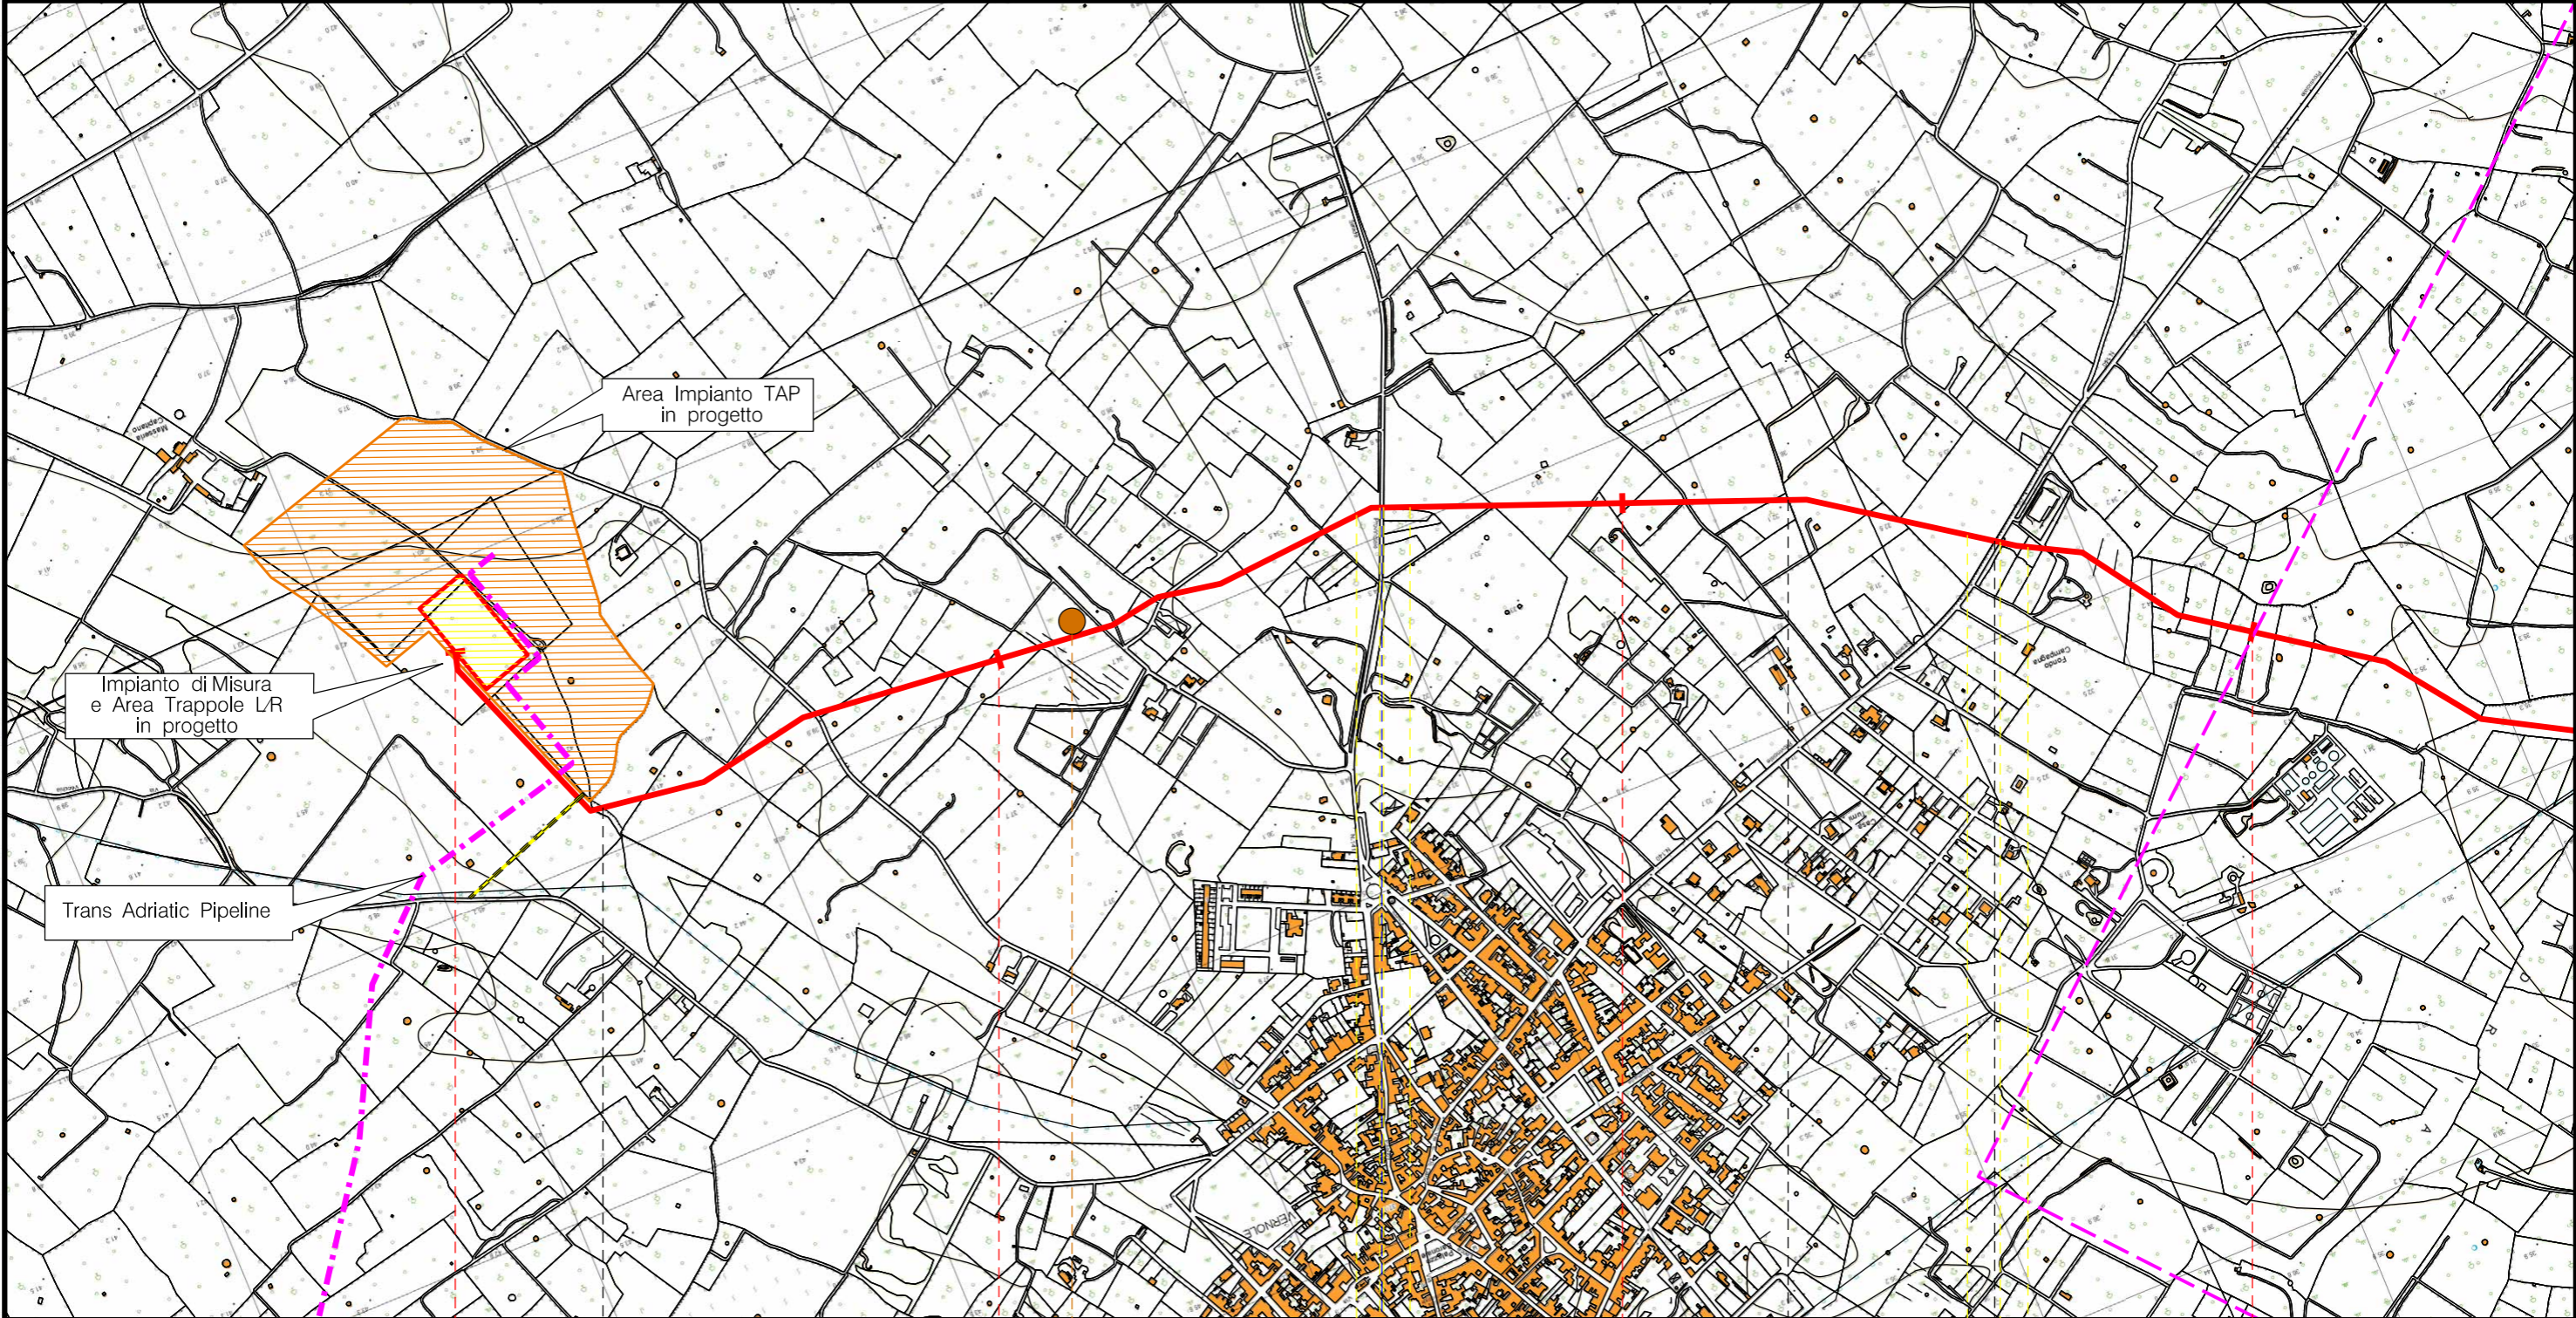
4	04/09/2015	EMISSIONE PER PERMESSI	L.GAUDENZI	M.BEGINI	H.D.AIUDI F.FERRINI										
3	31/08/2015	AGGIORNAMENTO - EMISSIONE PER ACCESSO AI FONDI	L.GAUDENZI	M.BEGINI	H.D.AIUDI F.FERRINI										
2	24/07/2015	EMISSIONE PER PERMESSI	L.GAUDENZI	M.BEGINI	H.D.AIUDI F.FERRINI										
1	29/05/2015	EMISSIONE PER VERIFICA FATTIBILITA'	L.GAUDENZI	M.BEGINI	H.D.AIUDI F.FERRINI										
0	15/04/2015	EMISSIONE PER ACCESSO AI FONDI	L.GAUDENZI	M.BEGINI	H.D.AIUDI F.FERRINI										
REV.	DATA	DESCRIZIONE	ELABORATO	VERIFICATO	APPROVATO AUTORIZZATO										
  Rif.TFM: 011014-10-DT-D-5200			Dis. PG-TP-001												
			Fg. 1 di 17												
Metanodotto INTERCONNESSIONE TAP DN 1400 (56"), DP 75 bar			Comm. NR/13167												
			INDICE <table border="1" style="display: inline-table; vertical-align: middle;"> <tr> <td>0</td><td>1</td><td>2</td><td>3</td><td>4</td><td></td><td></td><td></td><td></td><td></td> </tr> </table>			0	1	2	3	4					
			0	1	2	3	4								
Scala 1:10000															
TRACCIATO DI PROGETTO			Sostituisce il												
			Sostituito dal												

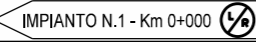






Metanodotto INTERCONNESSIONE TAP DN 1400 (56"), DP 75 bar

TRACCIATO DI PROGETTO

4	04/09/2015	EMISSIONE PER PERMESSI	L.GAUDENZI	M.BEGINI	H.D.AIUDI F.FERRINI
3	31/08/2015	AGGIORNAMENTO - EMISSIONE PER ACCESSO AI FONDI	L.GAUDENZI	M.BEGINI	H.D.AIUDI F.FERRINI
REV.	DATA	DESCRIZIONE	ELABORATO	VERIFICATO	APPROVATO AUTORIZZATO
			PROGETTISTA 		
			Dis.	PG-TP-001	
			Comm.	NR/13167	

Foglio
2
di 17
Scala
1:10.000



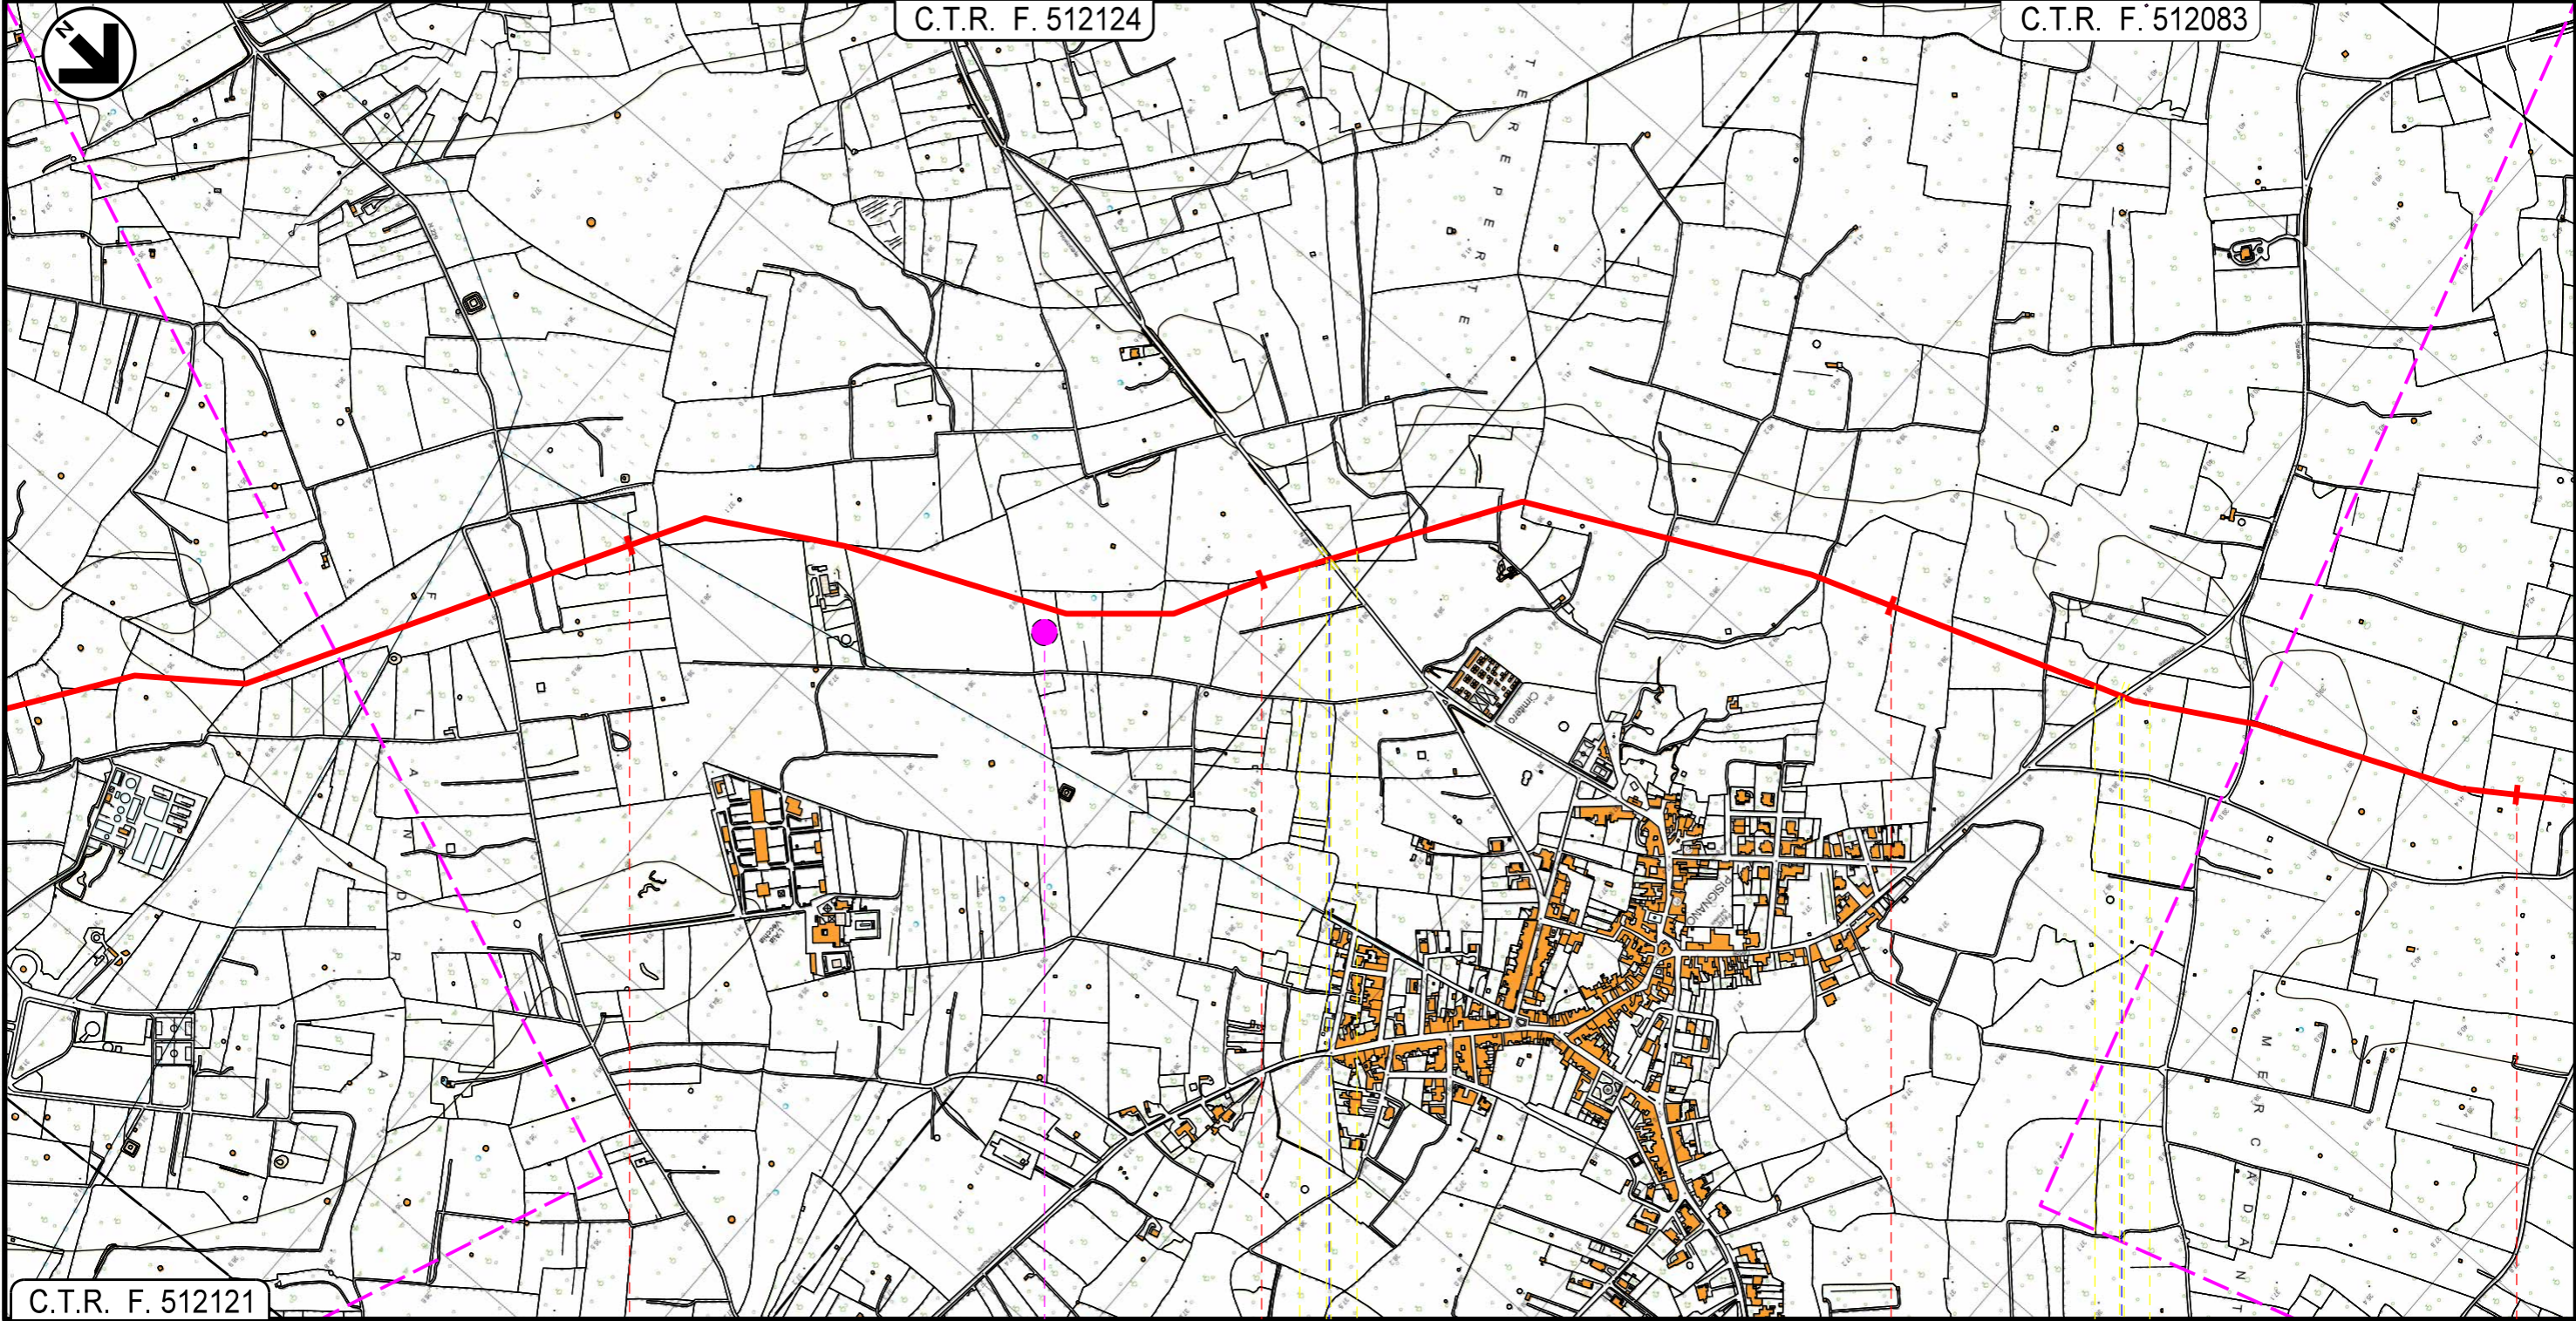
0+000	1	2	3
MELENDUGNO	VERNOLE	LECCE	CASTRI DI LECCE
VERNOLE			
			
 S.P. n.141  S.P. n.140			
			
			
 			

Metanodotto INTERCONNESSIONE TAP
DN 1400 (56"), DP 75 bar

TRACCIATO DI PROGETTO

4	04/09/2015	EMISSIONE PER PERMESSI	L.GAUDENZI	M.BEGINI	H.D.AIUDI F.FERRINI
3	31/08/2015	AGGIORNAMENTO - EMISSIONE PER ACCESSO AI FONDI	L.GAUDENZI	M.BEGINI	H.D.AIUDI F.FERRINI
REV.	DATA	DESCRIZIONE	ELABORATO	VERIFICATO	APPROVATO AUTORIZZATO
			PROGETTISTA 		
			Dis.	PG-TP-001	
			Comm.	NR/13167	
			Rif.TFM: 011014-10-DT-D-5200		Scala 1:10.000

Foglio
3
di 17
Scala
1:10.000



C.T.R. F. 512121


4


5

6

7

VERNOLE
LECCE

 S.P. n. 257

 S.P. n. 229

D1

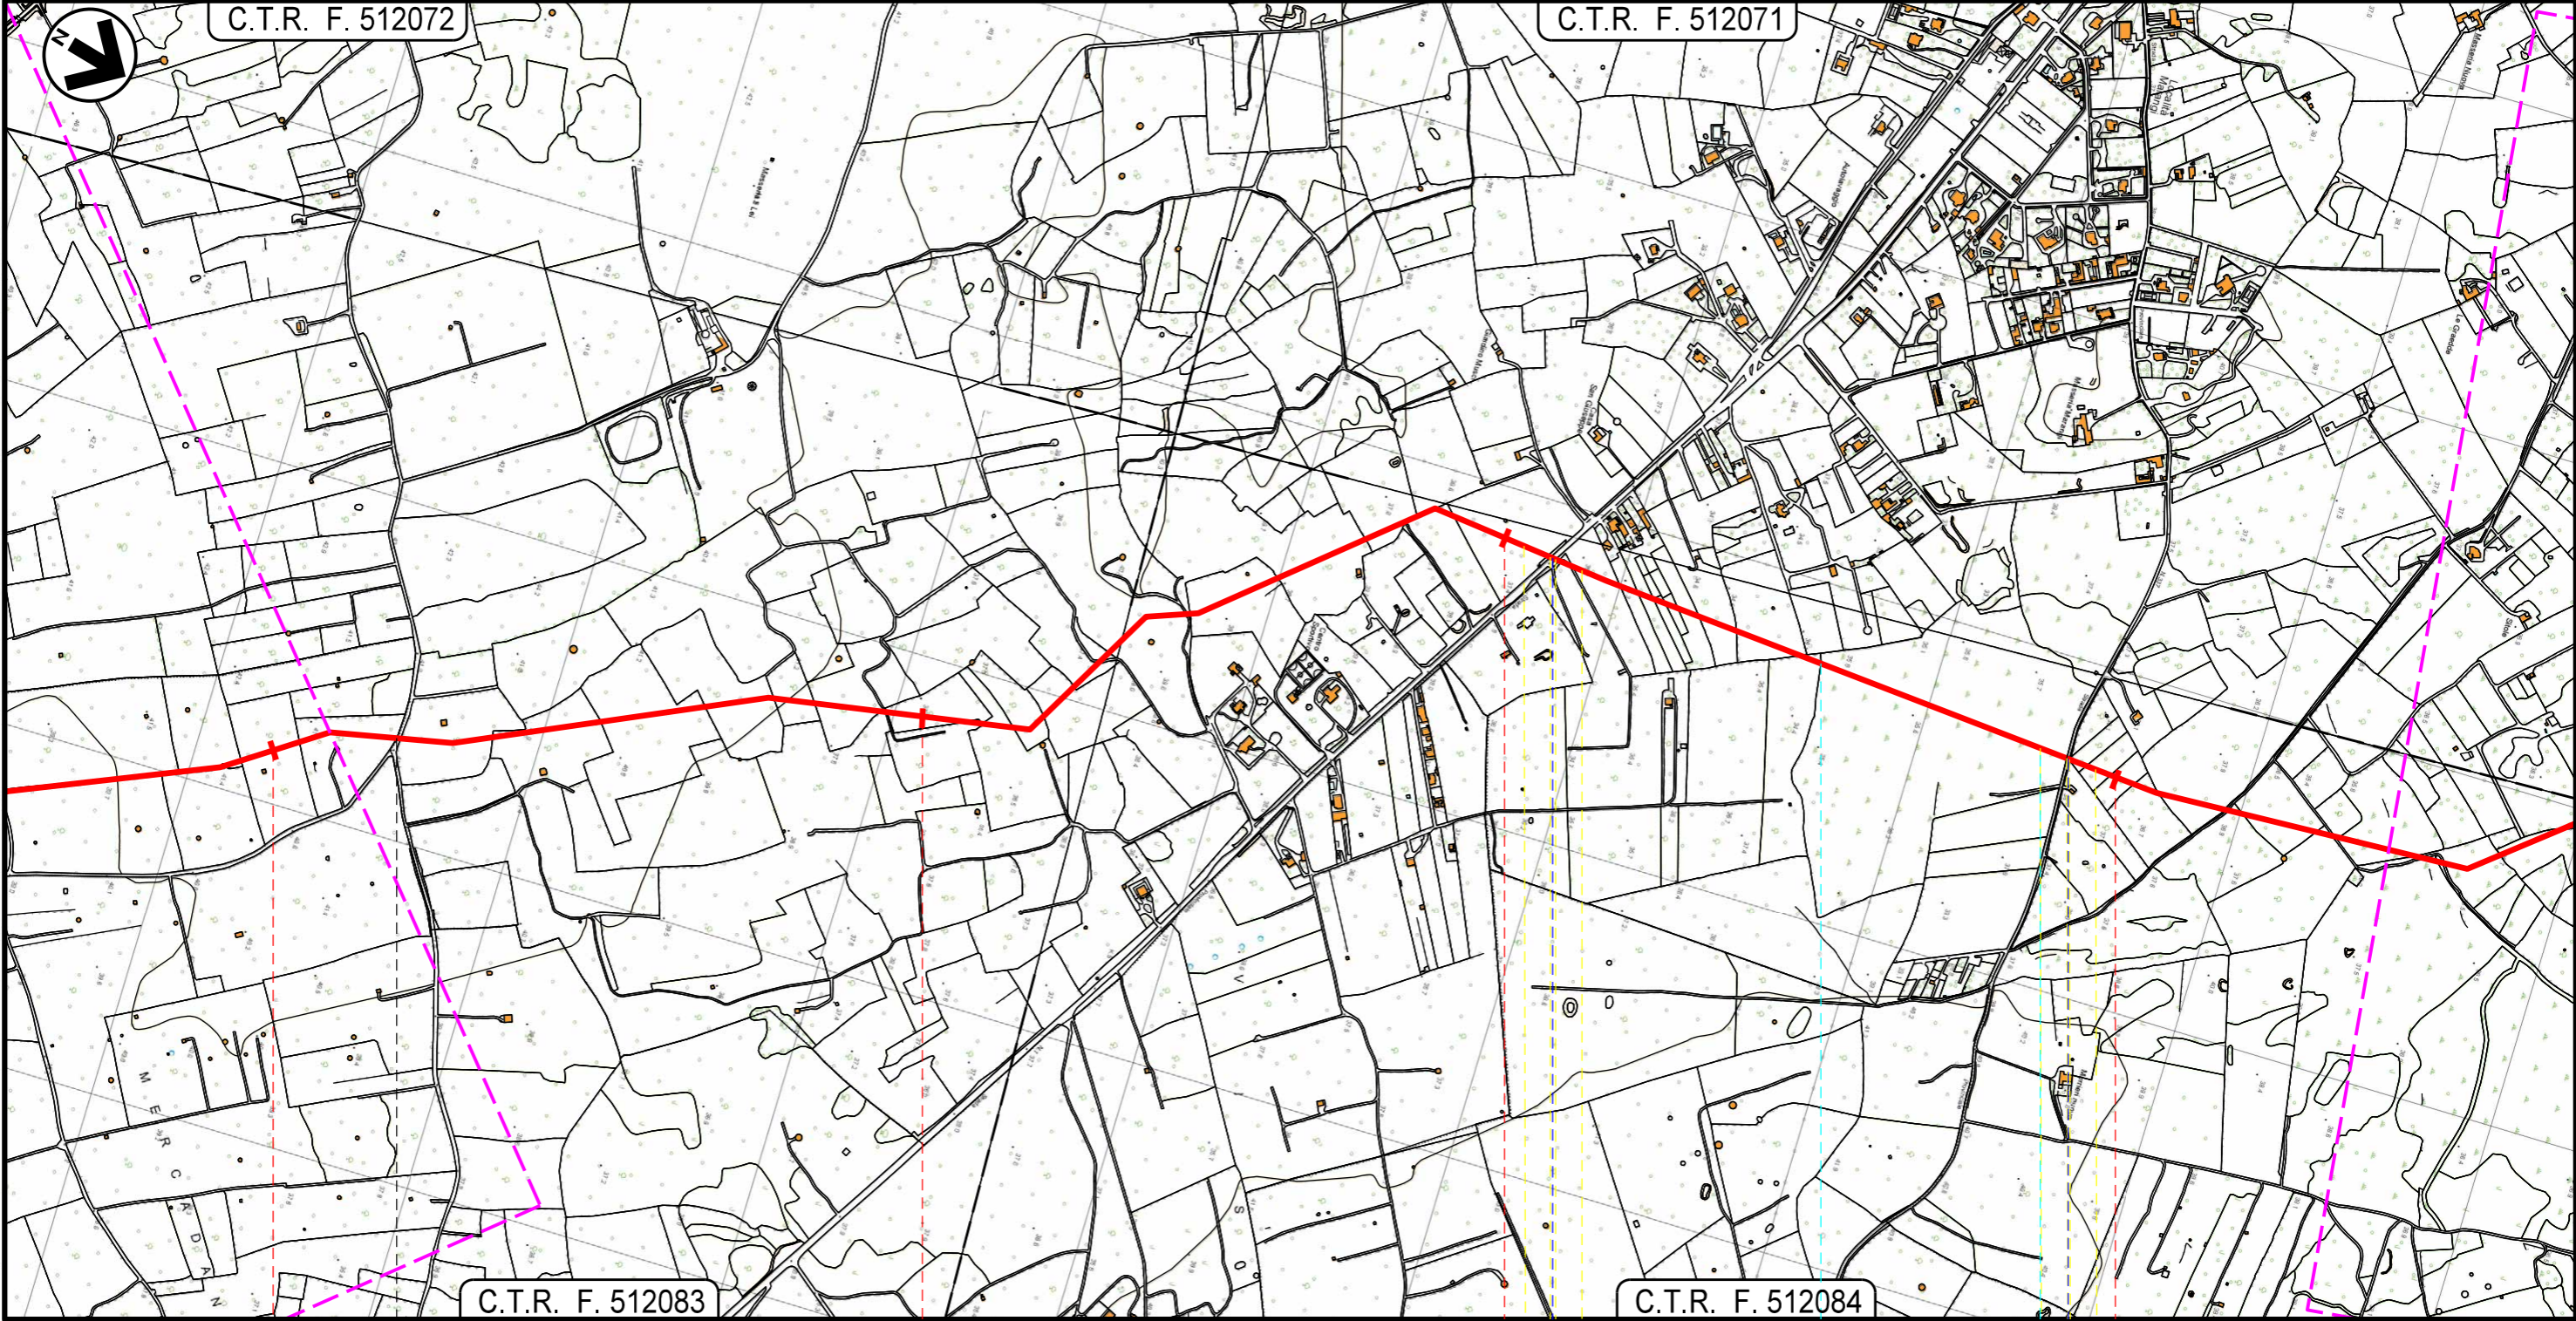


Metanodotto INTERCONNESSIONE TAP
DN 1400 (56"), DP 75 bar

TRACCIATO DI PROGETTO

4	04/09/2015	EMISSIONE PER PERMESSI	L.GAUDENZI	M.BEGINI	H.D.AIUDI F.FERRINI
3	31/08/2015	AGGIORNAMENTO - EMISSIONE PER ACCESSO AI FONDI	L.GAUDENZI	M.BEGINI	H.D.AIUDI F.FERRINI
REV.	DATA	DESCRIZIONE	ELABORATO	VERIFICATO	APPROVATO AUTORIZZATO
			PROGETTISTA  Rif.TFM: 011014-10-DT-D-5200		
			Dis.	PG-TP-001	
			Comm.	NR/13167	

Foglio
4
di 17
Scala
1:10.000



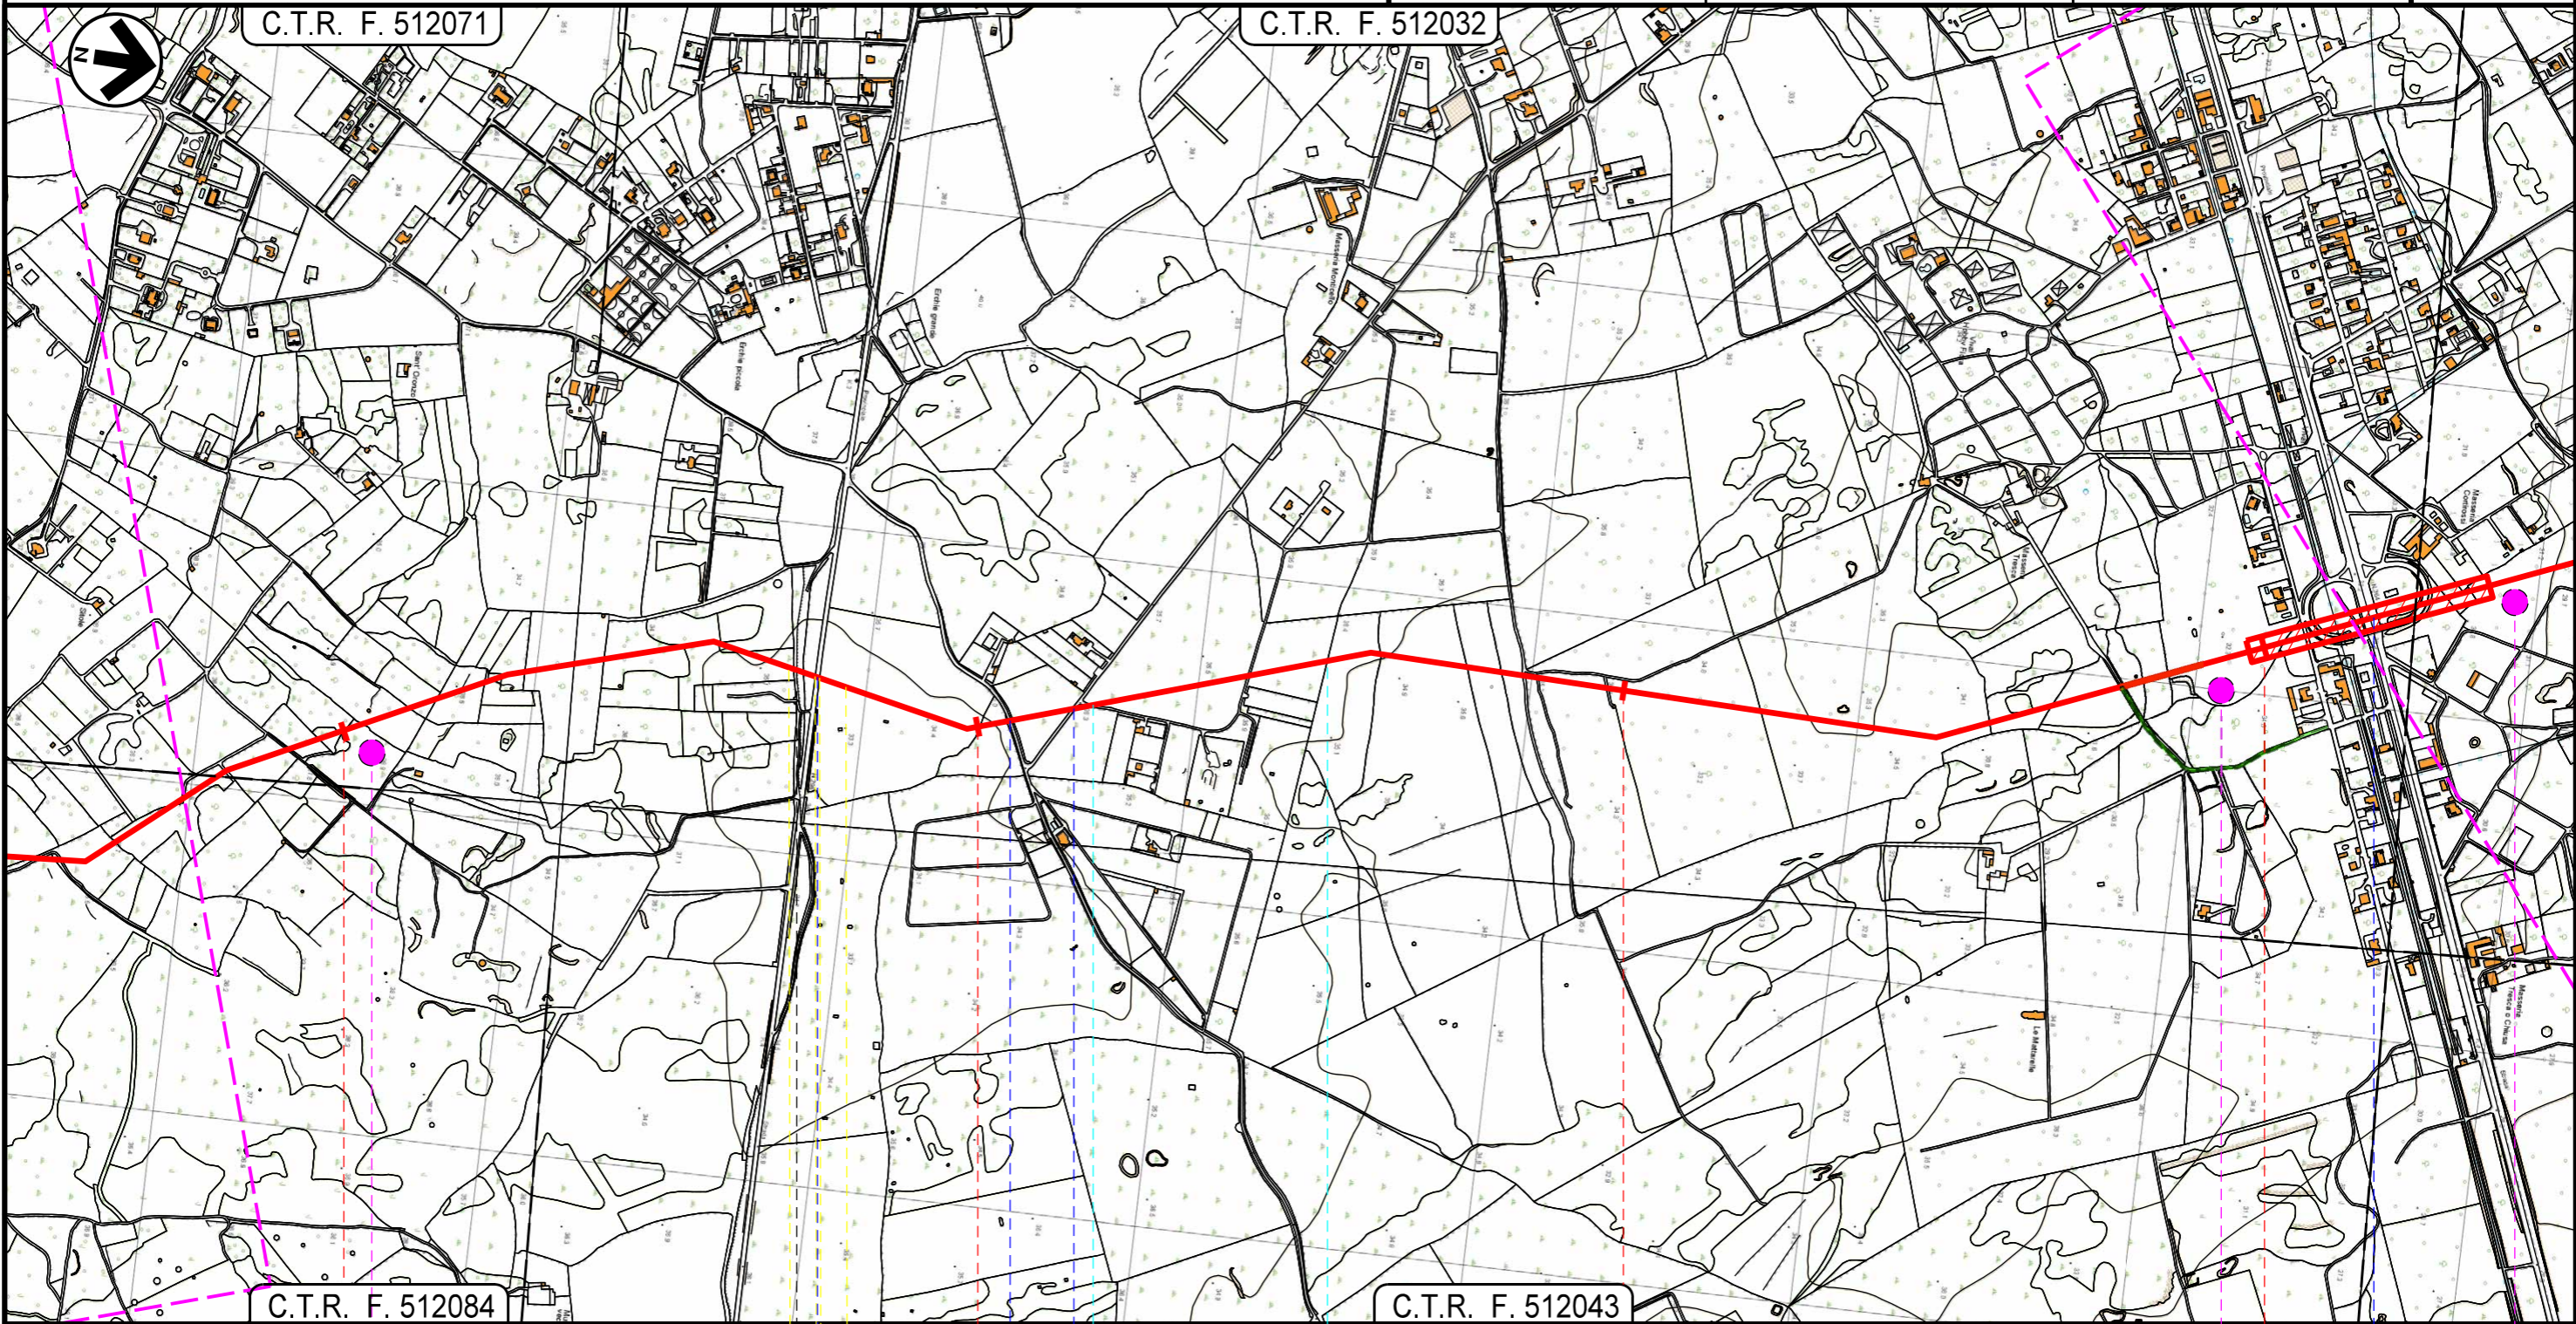
7	8	9	10
VERNOLE	LIZZANELLO		
	LECCE		
		S.P. n. 1	S.P. n. 337

Metanodotto INTERCONNESSIONE TAP DN 1400 (56"), DP 75 bar

TRACCIATO DI PROGETTO

4	04/09/2015	EMISSIONE PER PERMESSI	L.GAUDENZI	M.BEGINI	H.D.AIUDI F.FERRINI
3	31/08/2015	AGGIORNAMENTO - EMISSIONE PER ACCESSO AI FONDI	L.GAUDENZI	M.BEGINI	H.D.AIUDI F.FERRINI
REV.	DATA	DESCRIZIONE	ELABORATO	VERIFICATO	APPROVATO AUTORIZZATO
			PROGETTISTA 		
			Dis.	PG-TP-001	
			Comm.	NR/13167	

Foglio
5
di 17
Scala
1:10.000



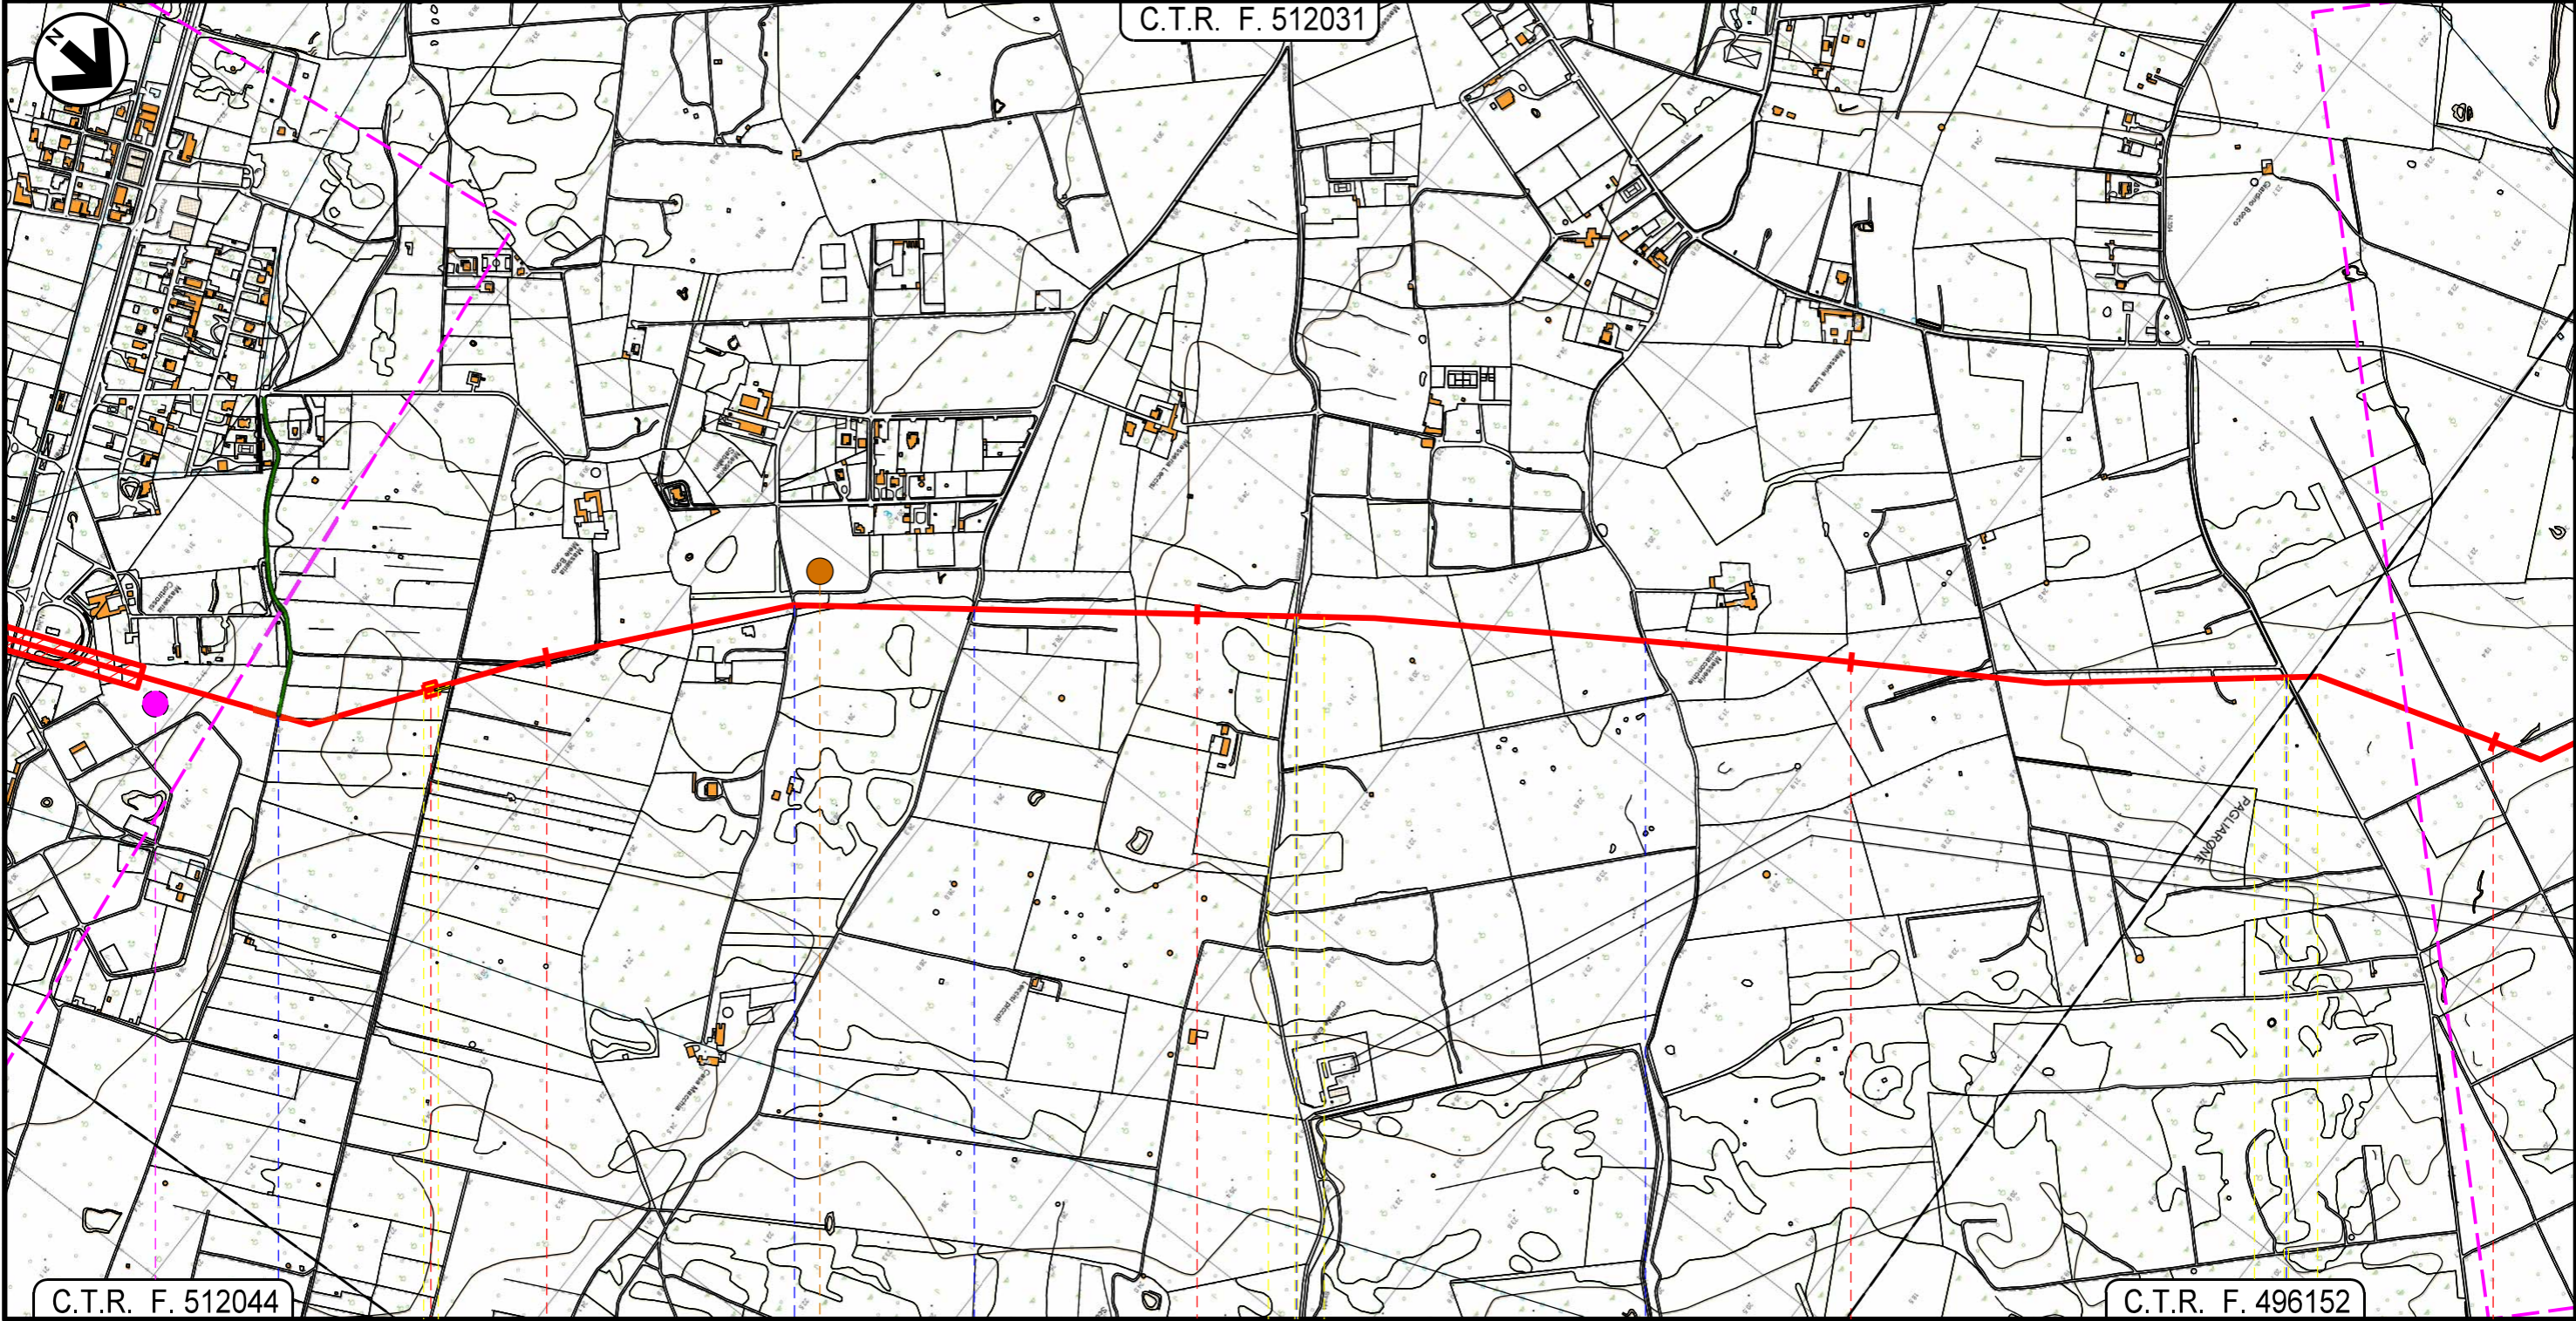
11	12	13	14
LIZZANELLO		LECCE	
		LECCE	
	<ul style="list-style-type: none"> S.P. n. 298 via C. Pezzuto via F. Stefanizzi 		S.P. n. 364
D2			D3
			D4



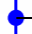




Metanodotto INTERCONNESSIONE TAP
DN 1400 (56"), DP 75 bar

TRACCIATO DI PROGETTO

4	04/09/2015	EMISSIONE PER PERMESSI	L.GAUDENZI	M.BEGINI	H.D.AIUDI F.FERRINI
3	31/08/2015	AGGIORNAMENTO - EMISSIONE PER ACCESSO AI FONDI	L.GAUDENZI	M.BEGINI	H.D.AIUDI F.FERRINI
REV.	DATA	DESCRIZIONE	ELABORATO	VERIFICATO	APPROVATO AUTORIZZATO
			PROGETTISTA  Rif.TFM: 011014-10-DT-D-5200		
			Dis.	PG-TP-001	
			Comm.	NR/13167	

Foglio
6
di 17
Scala
1:10.000



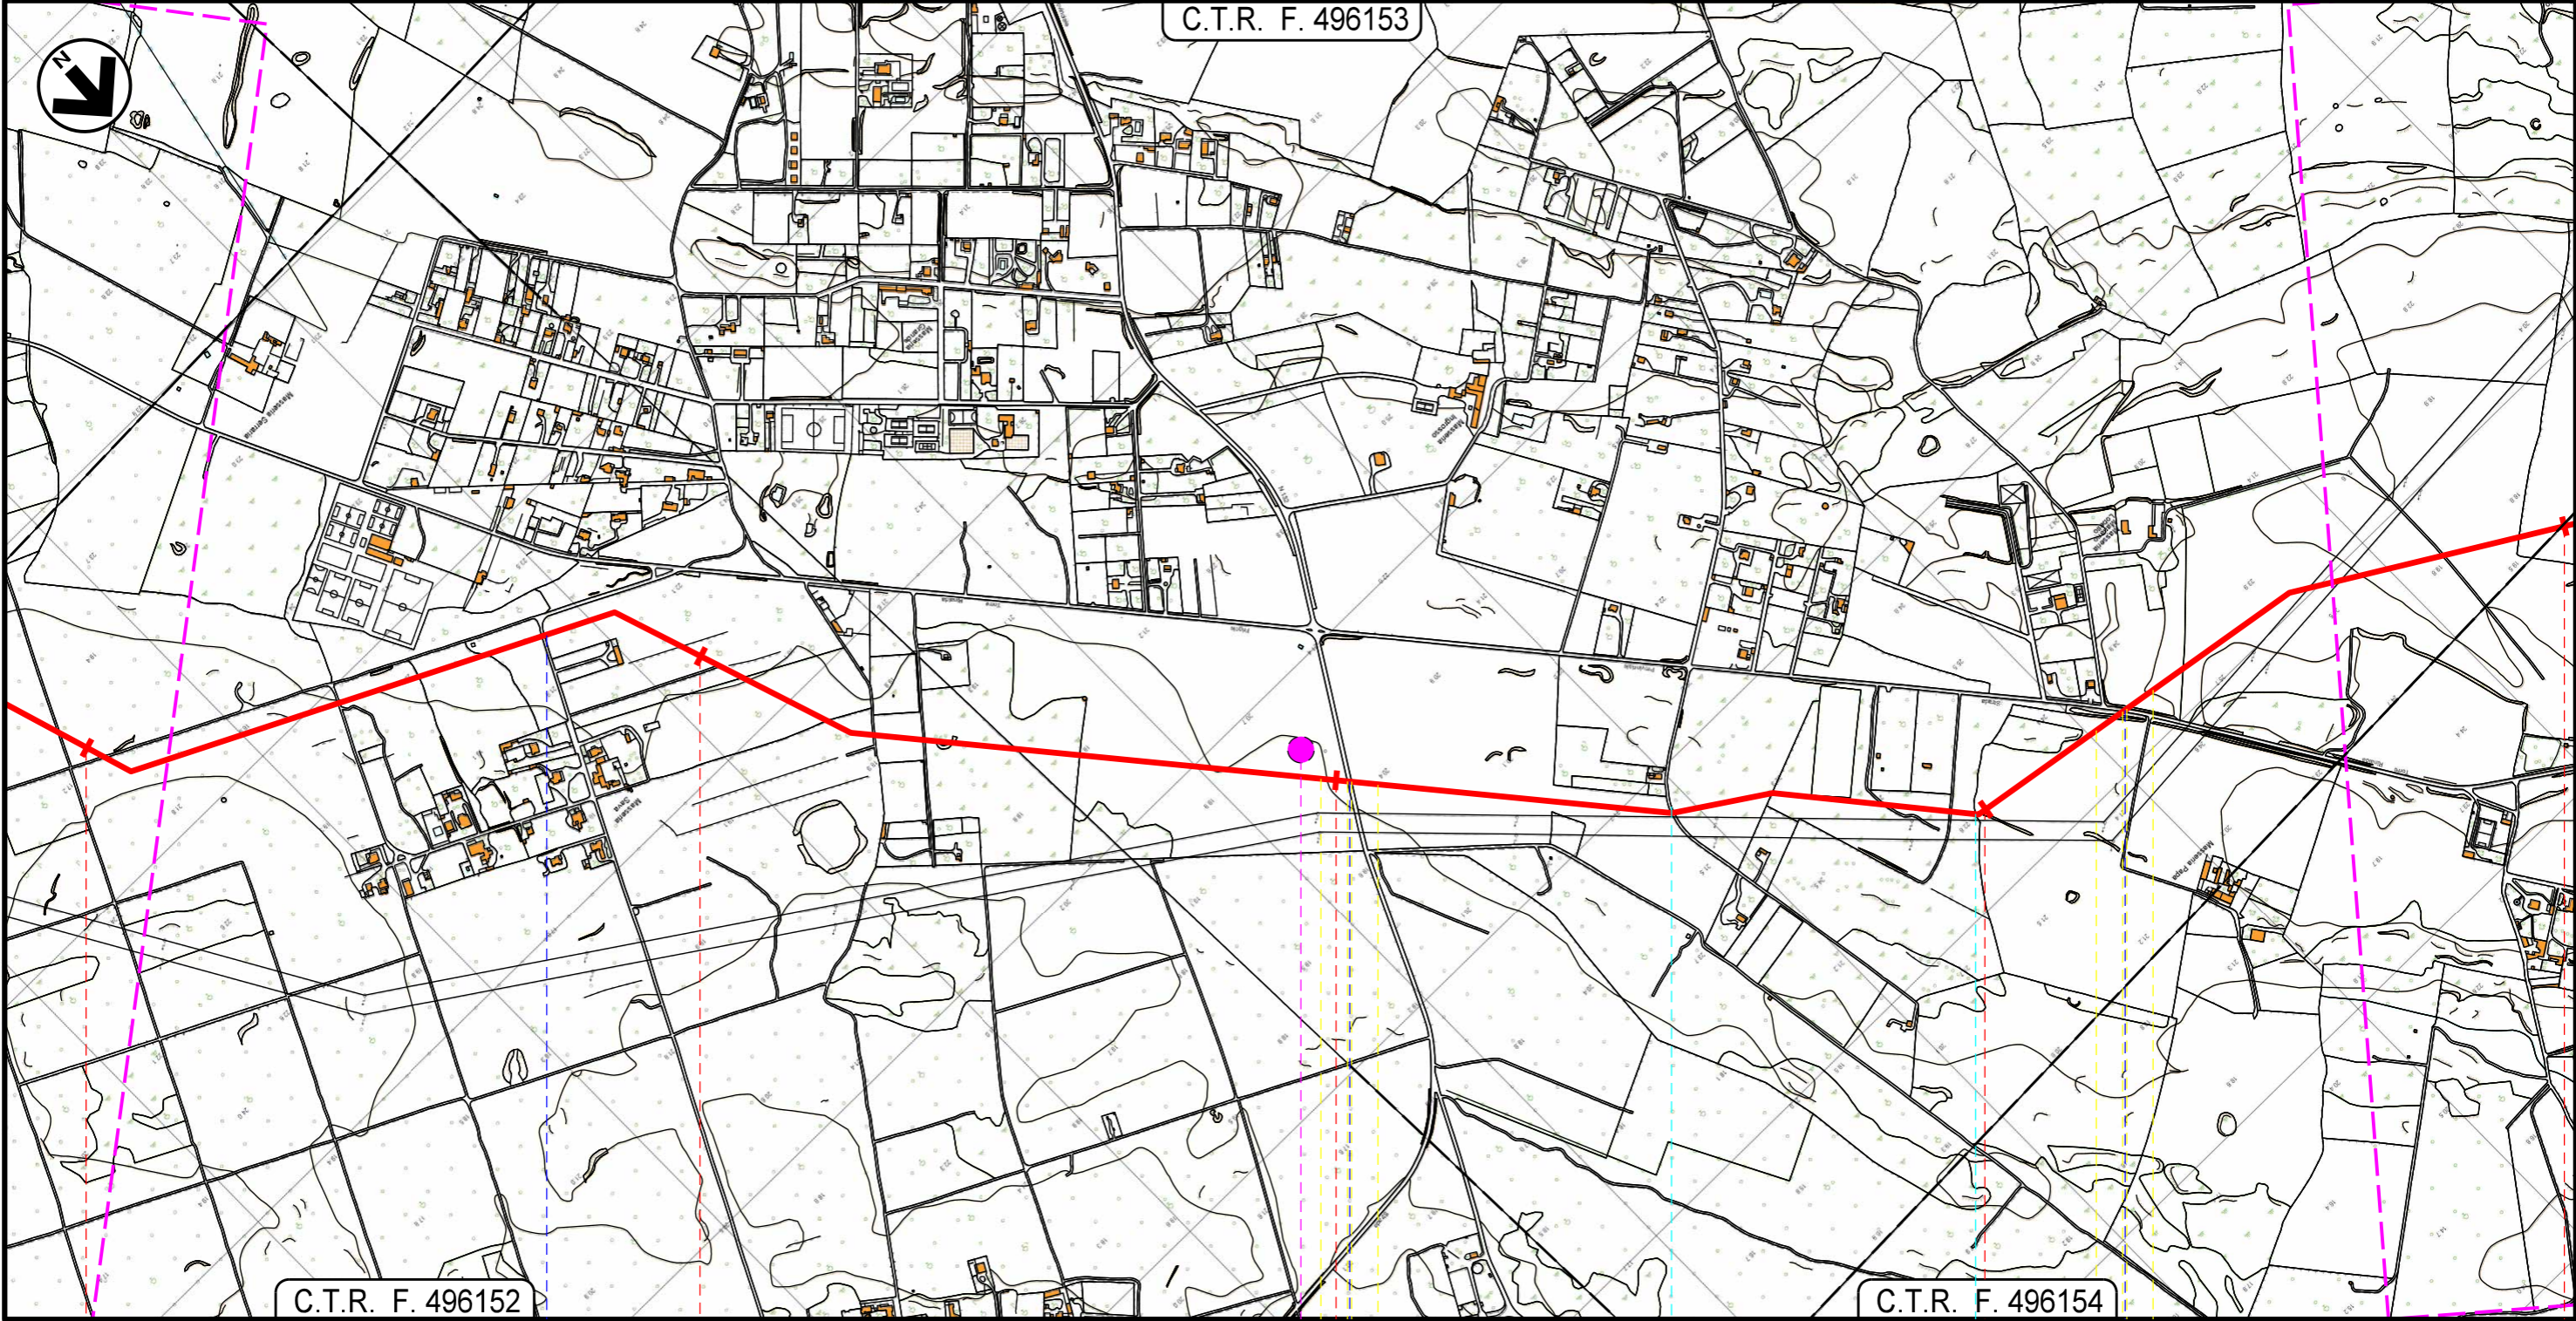
15		16		17		18	
LECCE							
LECCE							
							
 Via Marsala	 Via Roberto Ruffiti	 Strada Galiò Pomponio	 S.P. n. 295	 Strada vicinale La Lizza	 S.P. n. 304		
D4	P2						






Metanodotto INTERCONNESSIONE TAP
DN 1400 (56"), DP 75 bar

TRACCIATO DI PROGETTO

4	04/09/2015	EMISSIONE PER PERMESSI	L.GAUDENZI	M.BEGINI	H.D.AIUDI F.FERRINI
3	31/08/2015	AGGIORNAMENTO - EMISSIONE PER ACCESSO AI FONDI	L.GAUDENZI	M.BEGINI	H.D.AIUDI F.FERRINI
REV.	DATA	DESCRIZIONE	ELABORATO	VERIFICATO	APPROVATO AUTORIZZATO
			PROGETTISTA  Rif. FTM: 011014-10-DT-D-5200		
			Dis.	PG-TP-001	
			Comm.	NR/13167	

Foglio
7
di 17
Scala
1:10.000



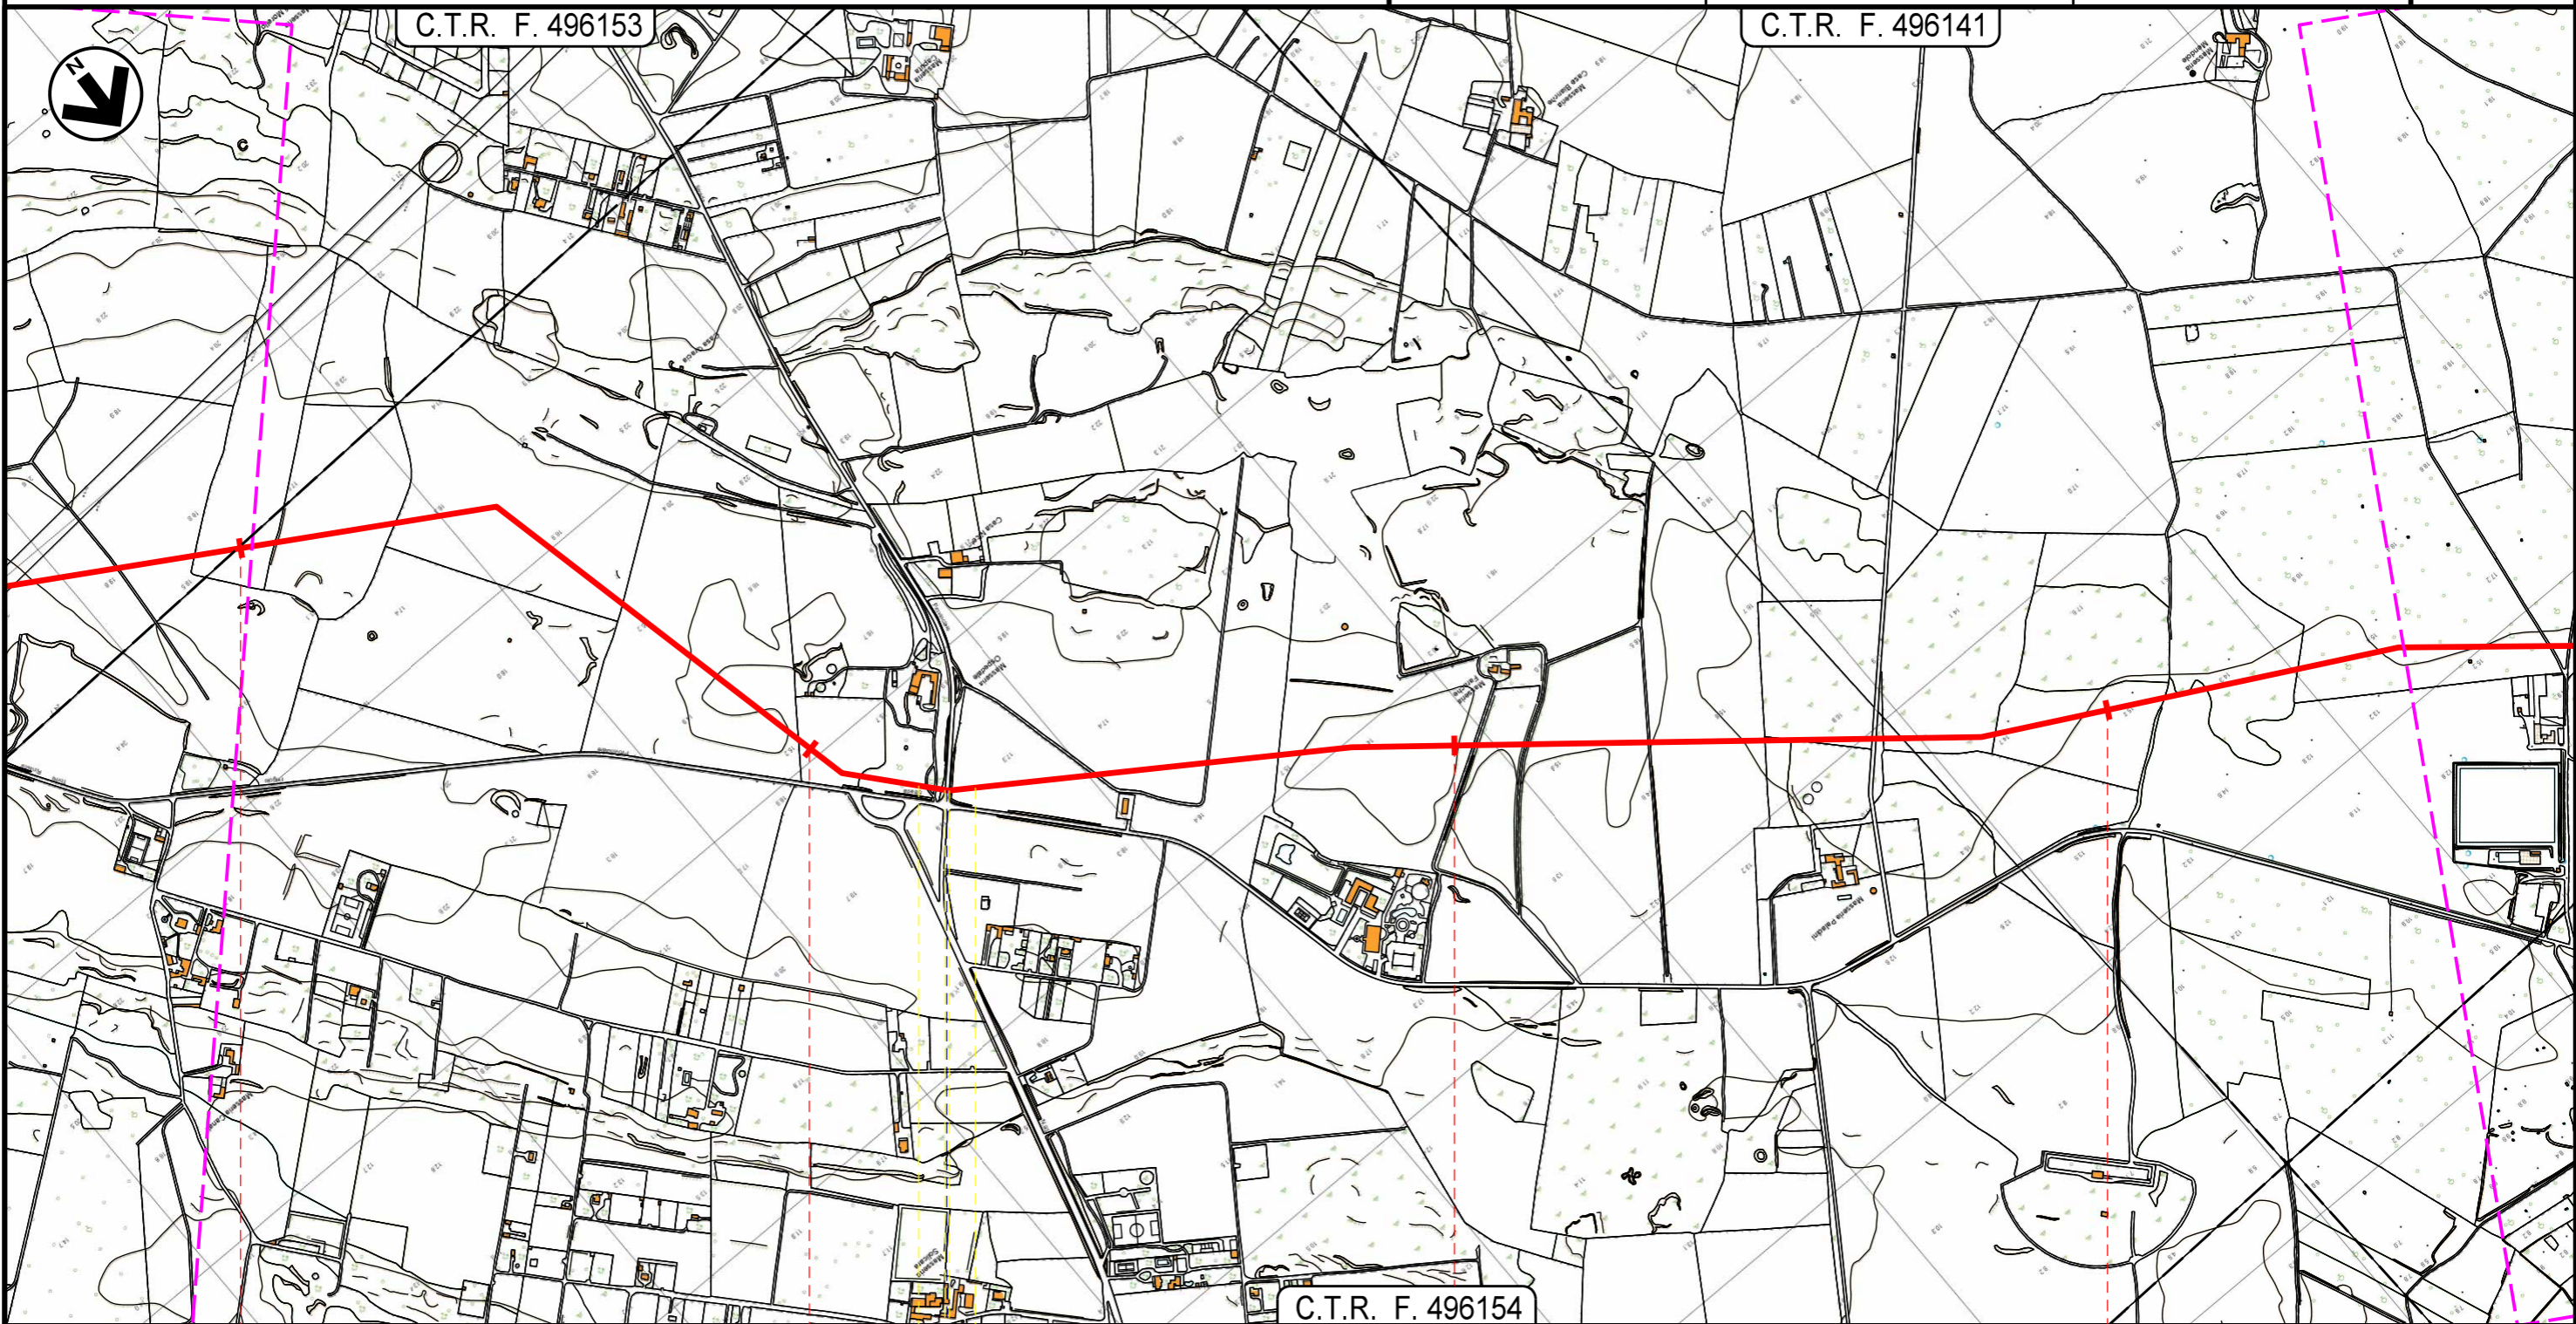
18	19	20	21	22
LECCE				
LECCE				
 via del Gruccione		 S.P. n. 132		 Via Roggerone
				
				

Metanodotto INTERCONNESSIONE TAP
DN 1400 (56"), DP 75 bar

TRACCIATO DI PROGETTO

4	04/09/2015	EMISSIONE PER PERMESSI	L.GAUDENZI	M.BEGINI	H.D.AIUDI F.FERRINI
3	31/08/2015	AGGIORNAMENTO - EMISSIONE PER ACCESSO AI FONDI	L.GAUDENZI	M.BEGINI	H.D.AIUDI F.FERRINI
REV.	DATA	DESCRIZIONE	ELABORATO	VERIFICATO	APPROVATO AUTORIZZATO
			PROGETTISTA  Rif. F.M: 011014-10-DT-D-5200		
			Dis.	PG-TP-001	
			Comm.	NR/13167	

Foglio
8
di 17
Scala
1:10.000



C.T.R. F. 496154

22

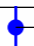
23

24

25

LECCE

LECCE

 S.P. n. 131

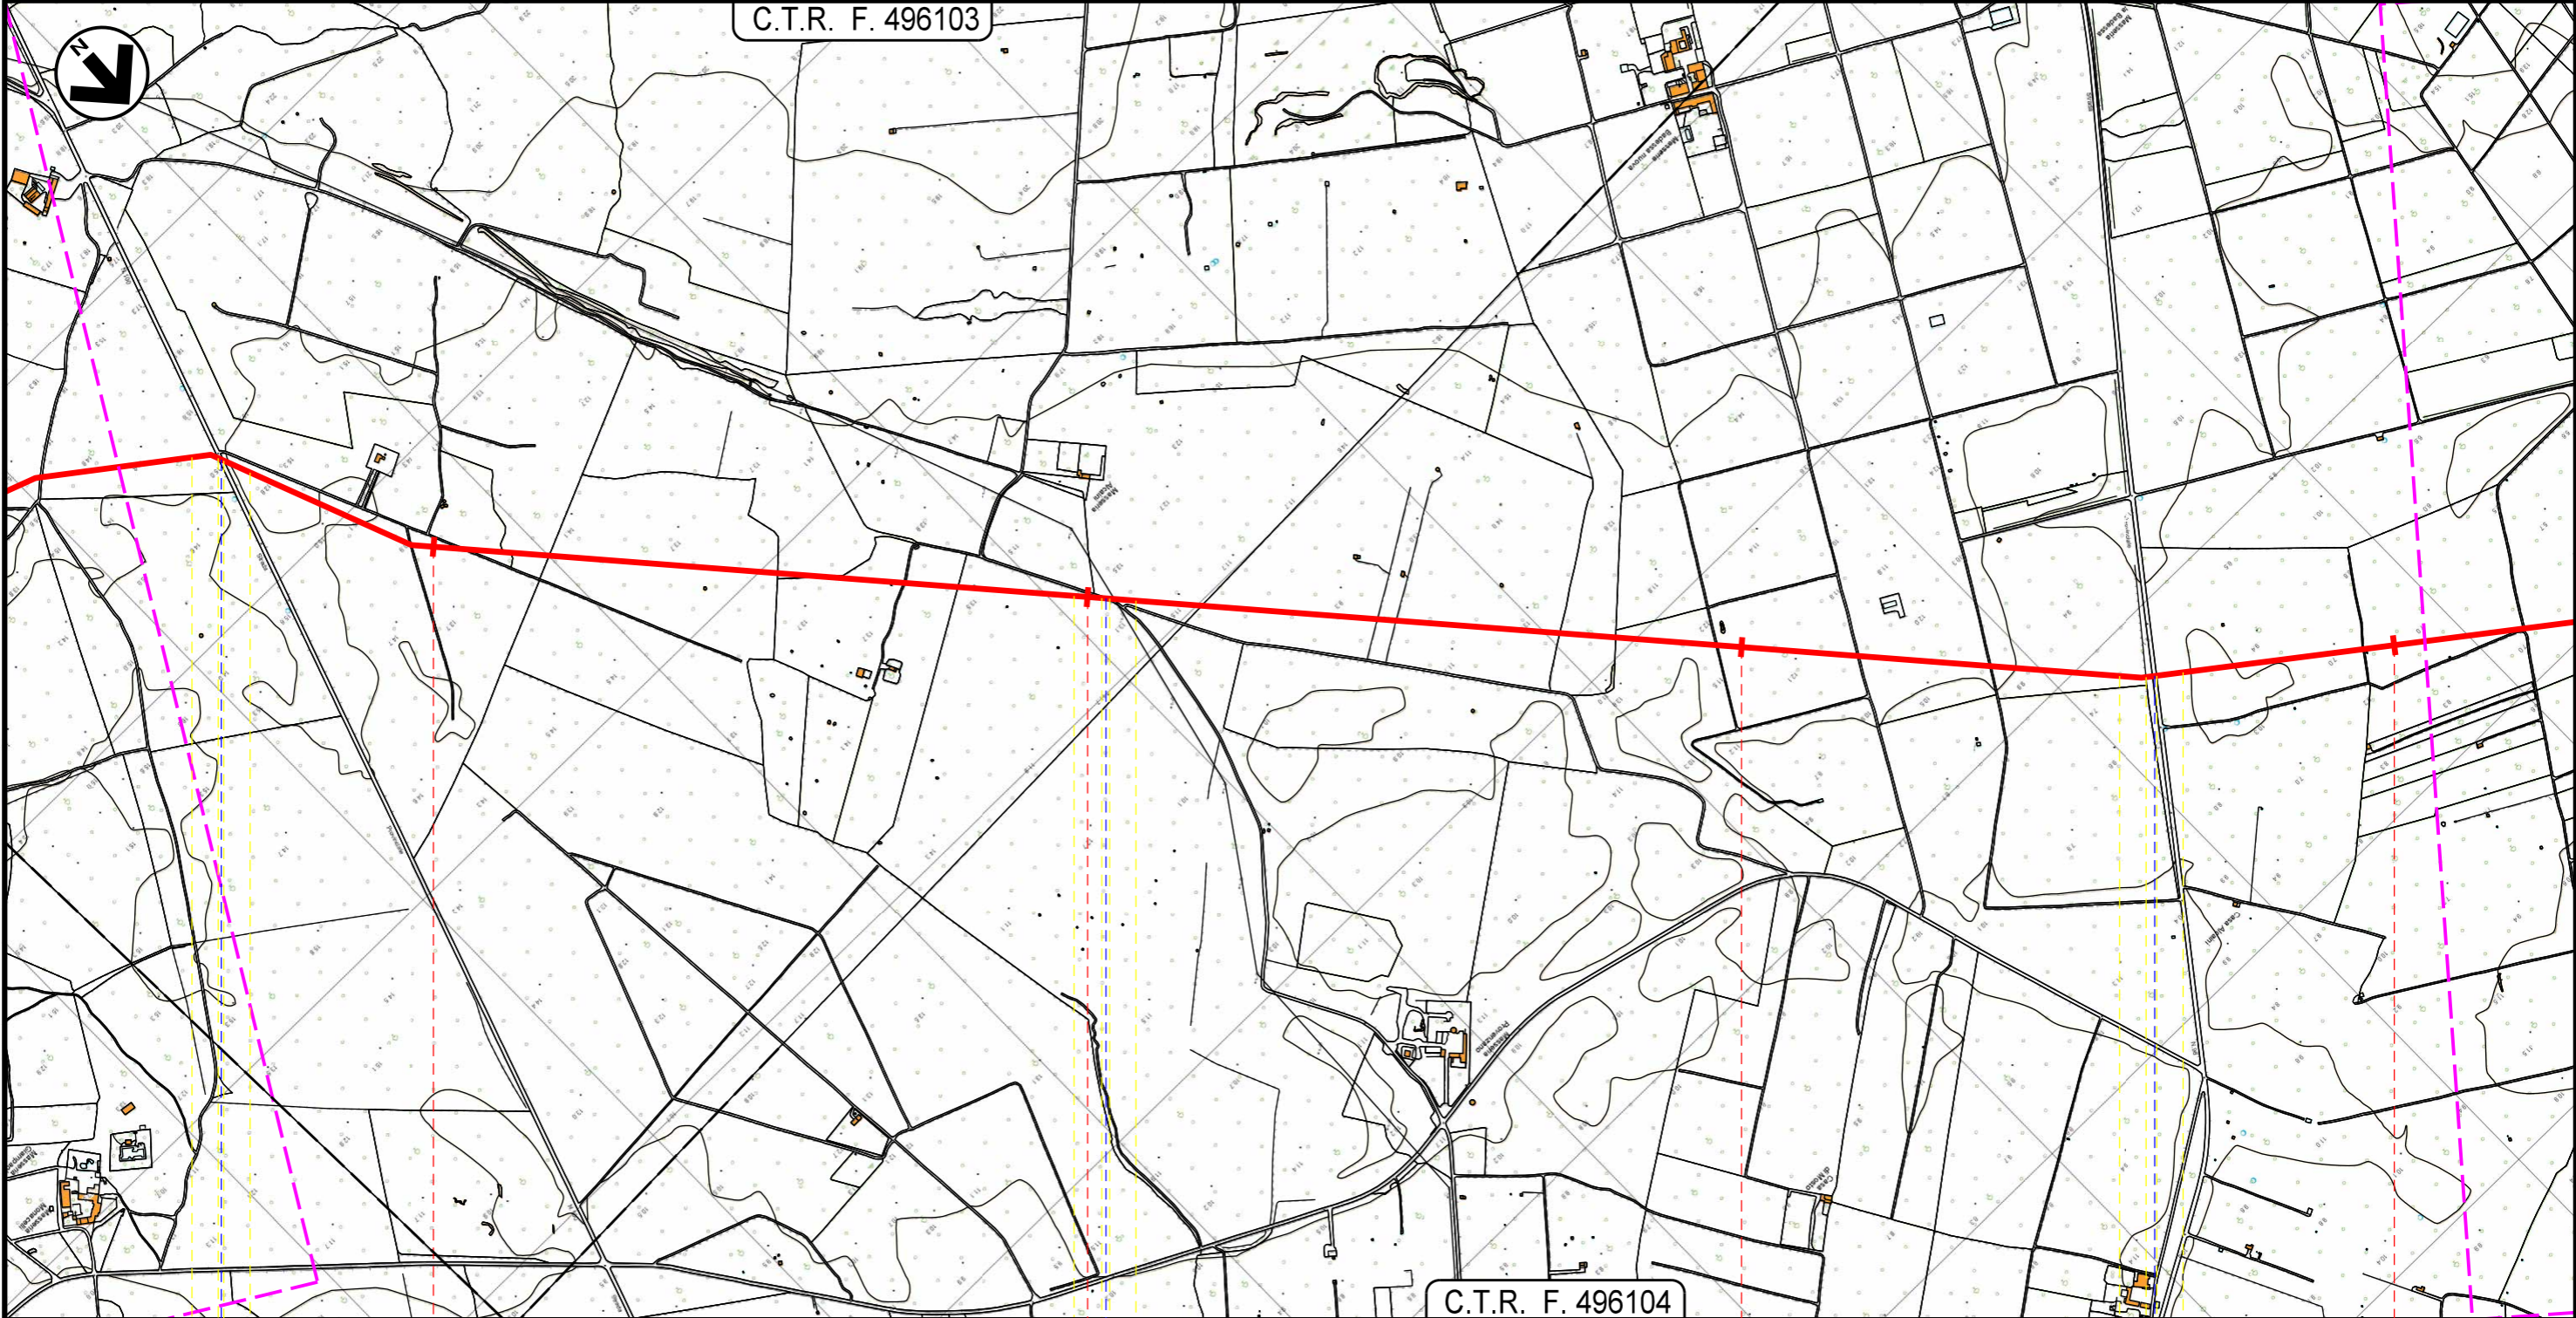


Metanodotto INTERCONNESSIONE TAP
DN 1400 (56"), DP 75 bar

TRACCIATO DI PROGETTO

4	04/09/2015	EMISSIONE PER PERMESSI	L.GAUDENZI	M.BEGINI	H.D.AIUDI F.FERRINI
3	31/08/2015	AGGIORNAMENTO - EMISSIONE PER ACCESSO AI FONDI	L.GAUDENZI	M.BEGINI	H.D.AIUDI F.FERRINI
REV.	DATA	DESCRIZIONE	ELABORATO	VERIFICATO	APPROVATO AUTORIZZATO
			PROGETTISTA  Rif.TFM: 011014-10-DT-D-5200		
			Dis.	PG-TP-001	
			Comm.	NR/13167	

Foglio
10
di 17
Scala
1:10.000



30

31

32

33

LECCE

LECCE

S.P. n. 100

S.P. n. 236

S.P. n. 96

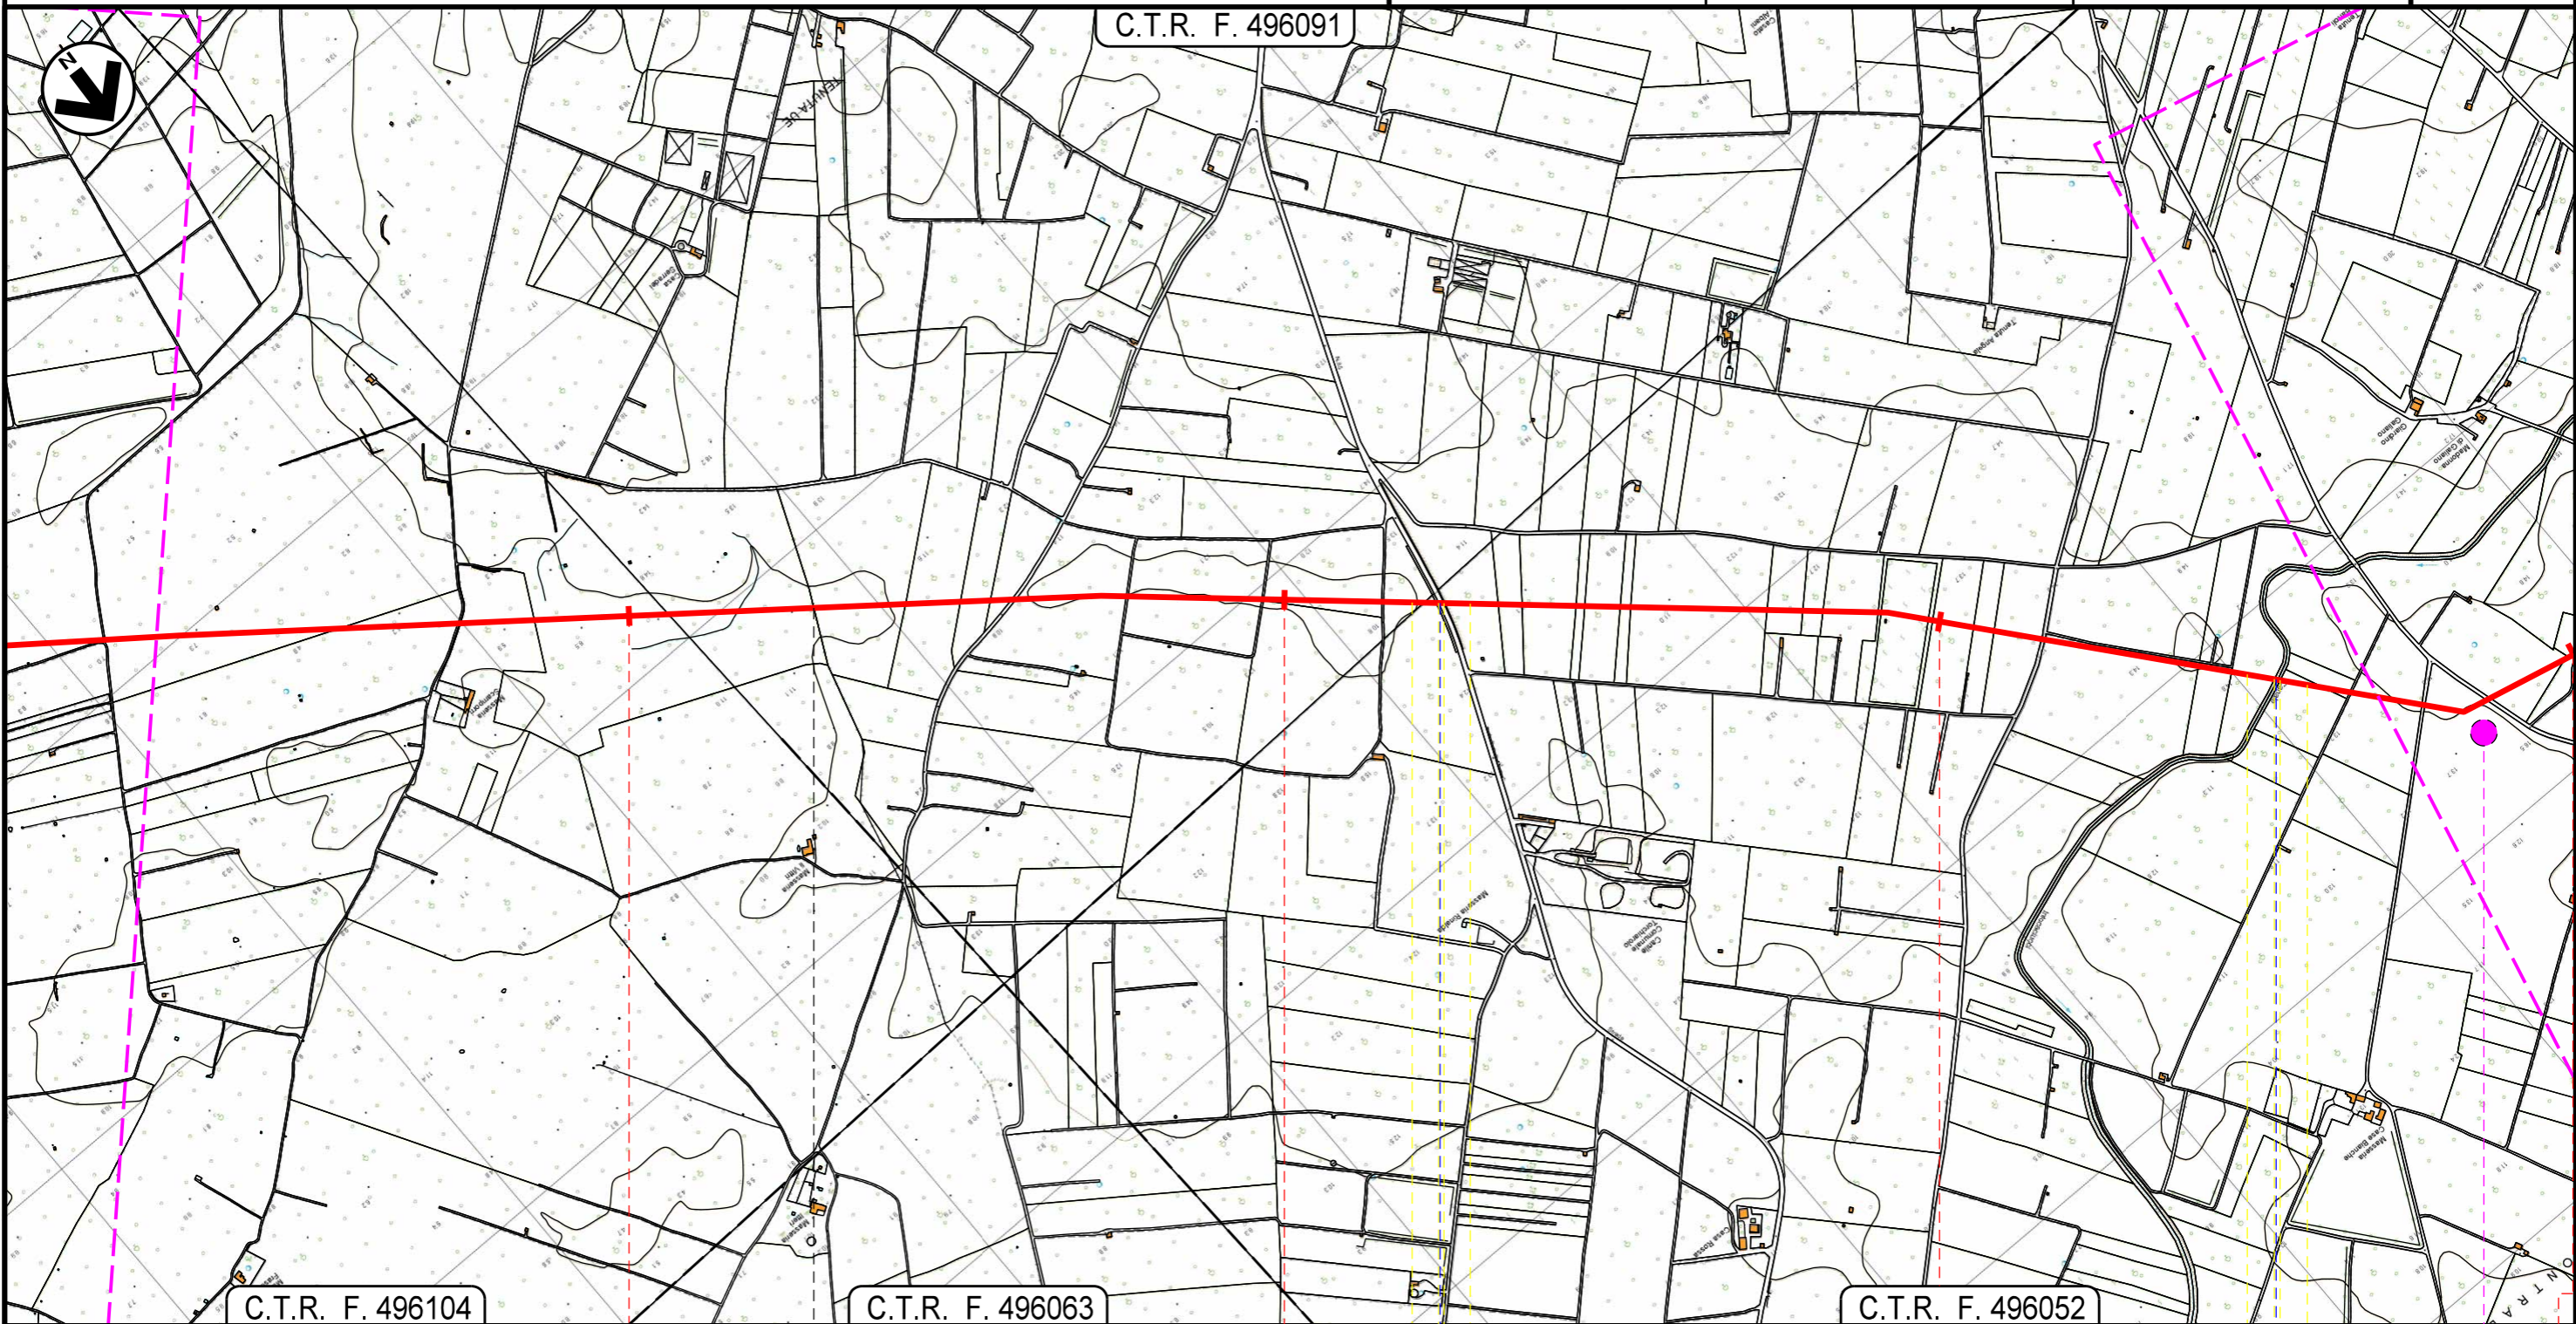


Metanodotto INTERCONNESSIONE TAP
DN 1400 (56"), DP 75 bar


TRACCIATO DI PROGETTO

4	04/09/2015	EMISSIONE PER PERMESSI	L.GAUDENZI	M.BEGINI	H.D.AIUDI F.FERRINI
3	31/08/2015	AGGIORNAMENTO - EMISSIONE PER ACCESSO AI FONDI	L.GAUDENZI	M.BEGINI	H.D.AIUDI F.FERRINI
REV.	DATA	DESCRIZIONE	ELABORATO	VERIFICATO	APPROVATO AUTORIZZATO
			PROGETTISTA 		
			Dis.	PG-TP-001	
			Comm.	NR/13167	
			Rif.TFM: 011014-10-DT-D-5200		

Foglio
11
di 17
Scala
1:10.000



34	35	36	37
LECCE		TORCHIAROLO	
LECCE		BRINDISI	

 S.P. n. 85
  C.le Infocaciucci

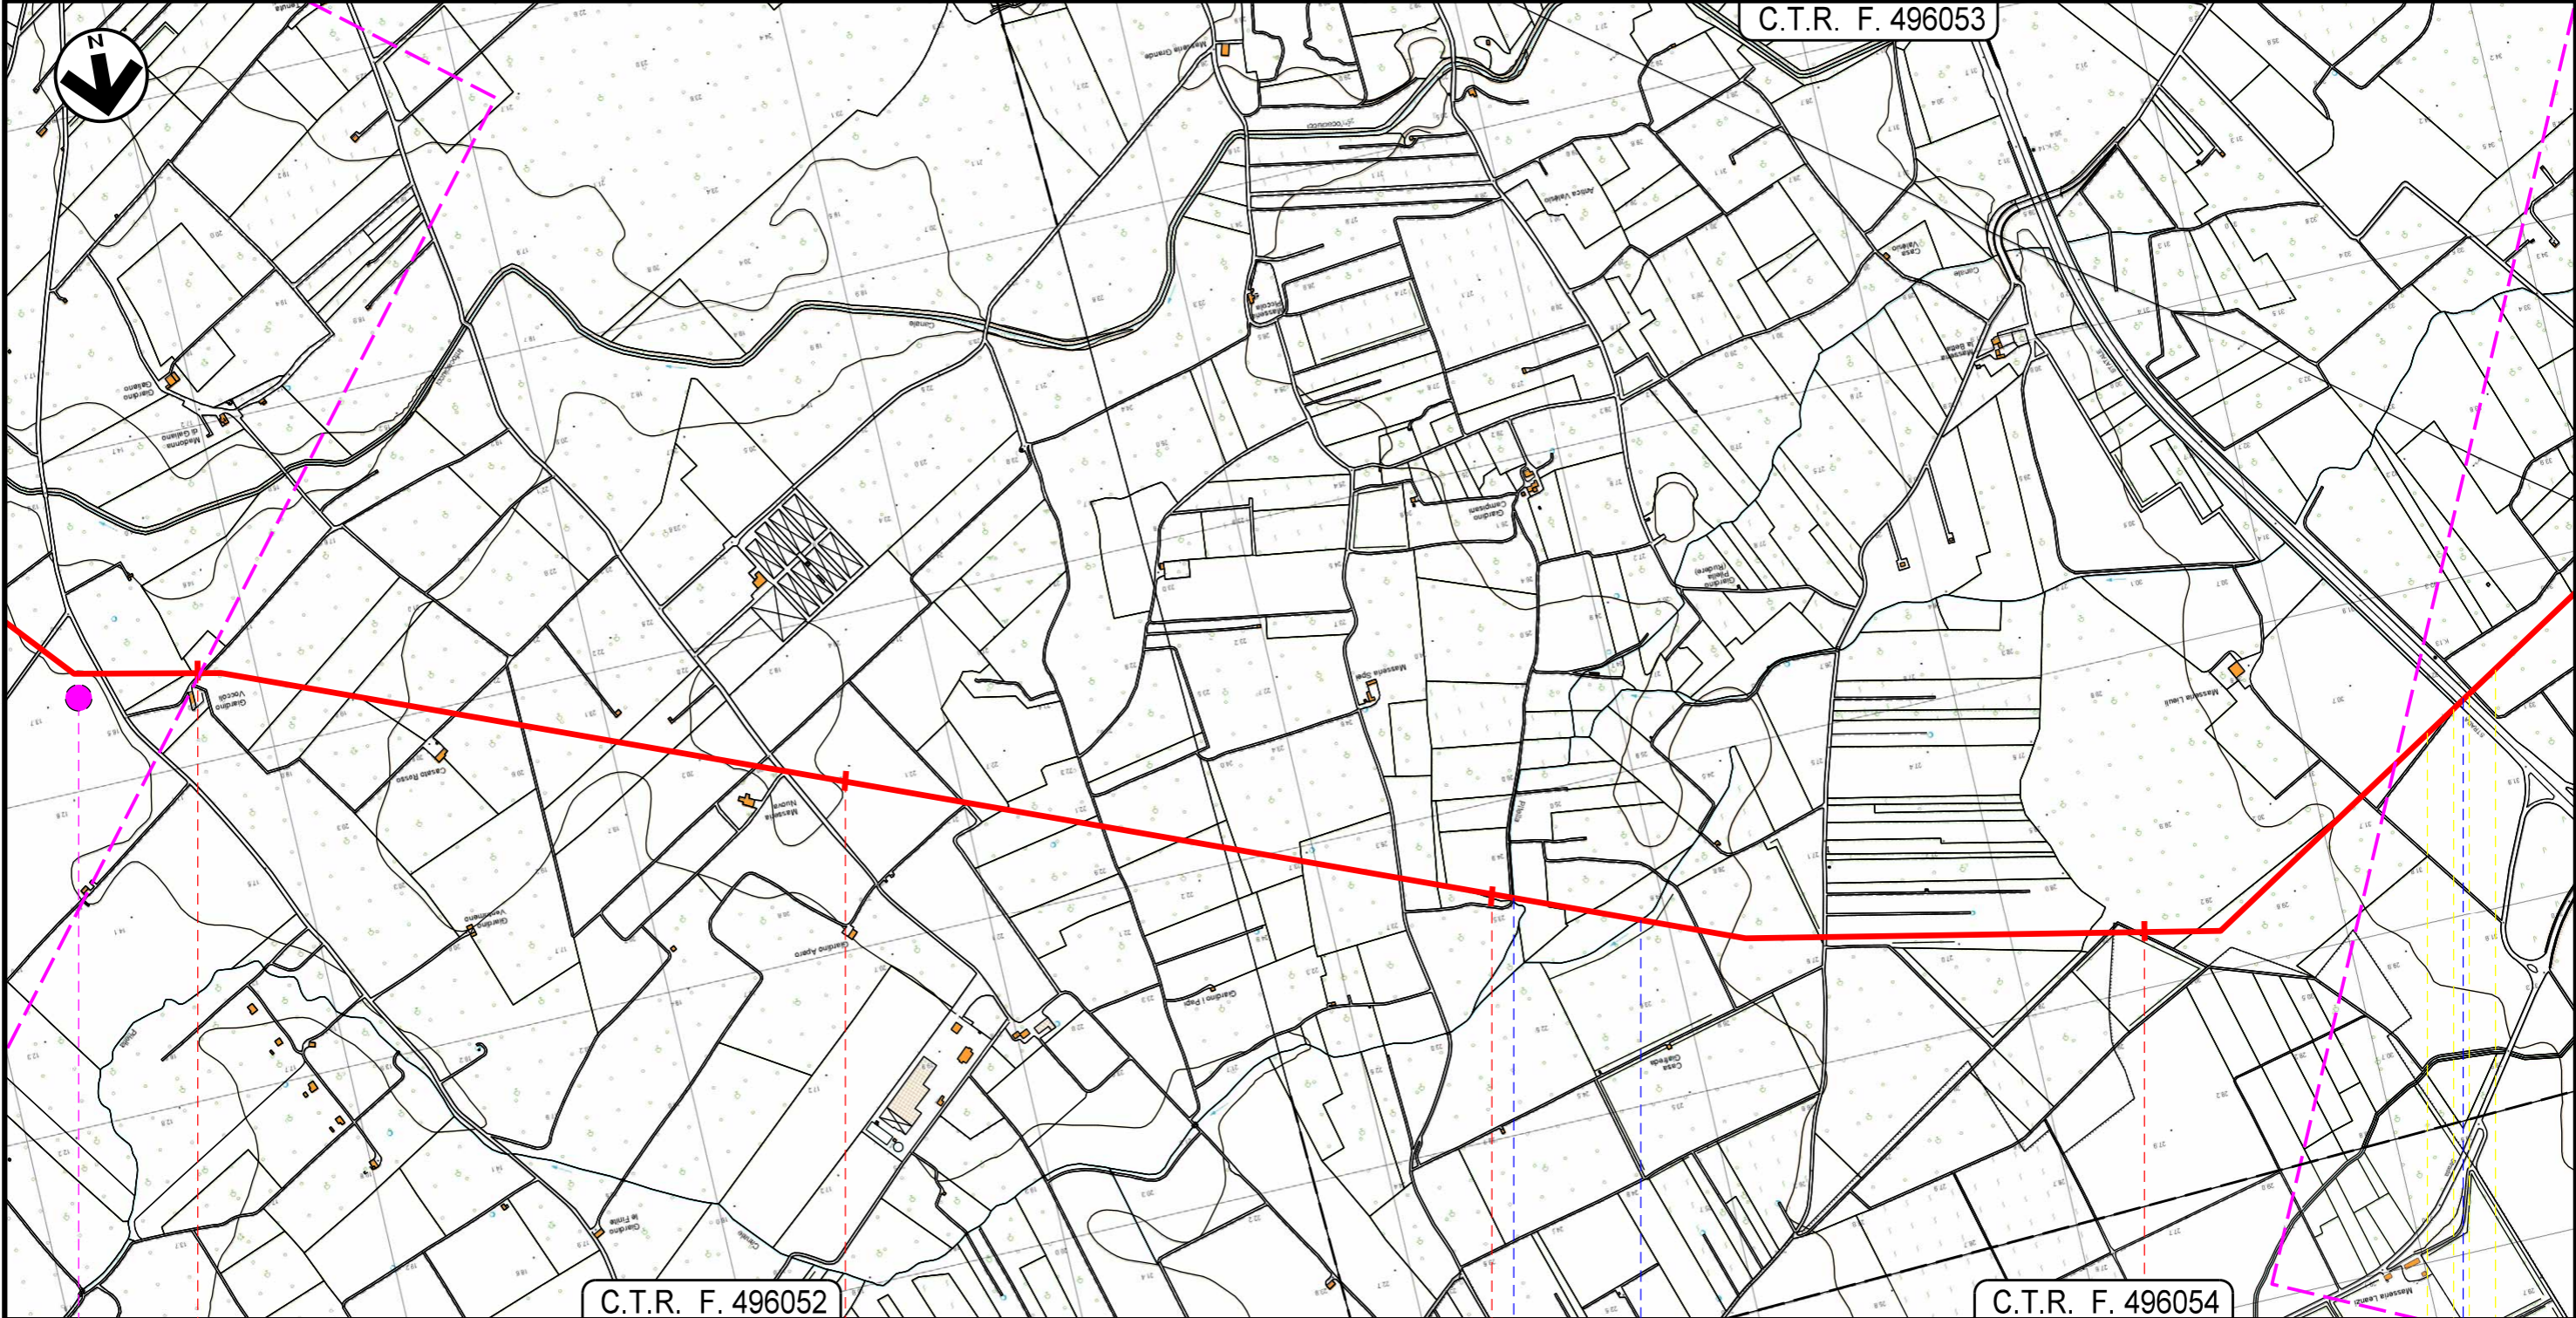
D7

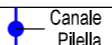
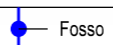
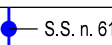
Metanodotto INTERCONNESSIONE TAP
DN 1400 (56"), DP 75 bar

TRACCIATO DI PROGETTO

4	04/09/2015	EMISSIONE PER PERMESSI	L.GAUDENZI	M.BEGINI	H.D.AIUDI F.FERRINI
3	31/08/2015	AGGIORNAMENTO - EMISSIONE PER ACCESSO AI FONDI	L.GAUDENZI	M.BEGINI	H.D.AIUDI F.FERRINI
REV.	DATA	DESCRIZIONE	ELABORATO	VERIFICATO	APPROVATO AUTORIZZATO
			PROGETTISTA  Rif.TFM: 011014-10-DT-D-5200		
			Dis.	PG-TP-001	
			Comm.	NR/13167	

Foglio
12
di 17
Scala
1:10.000



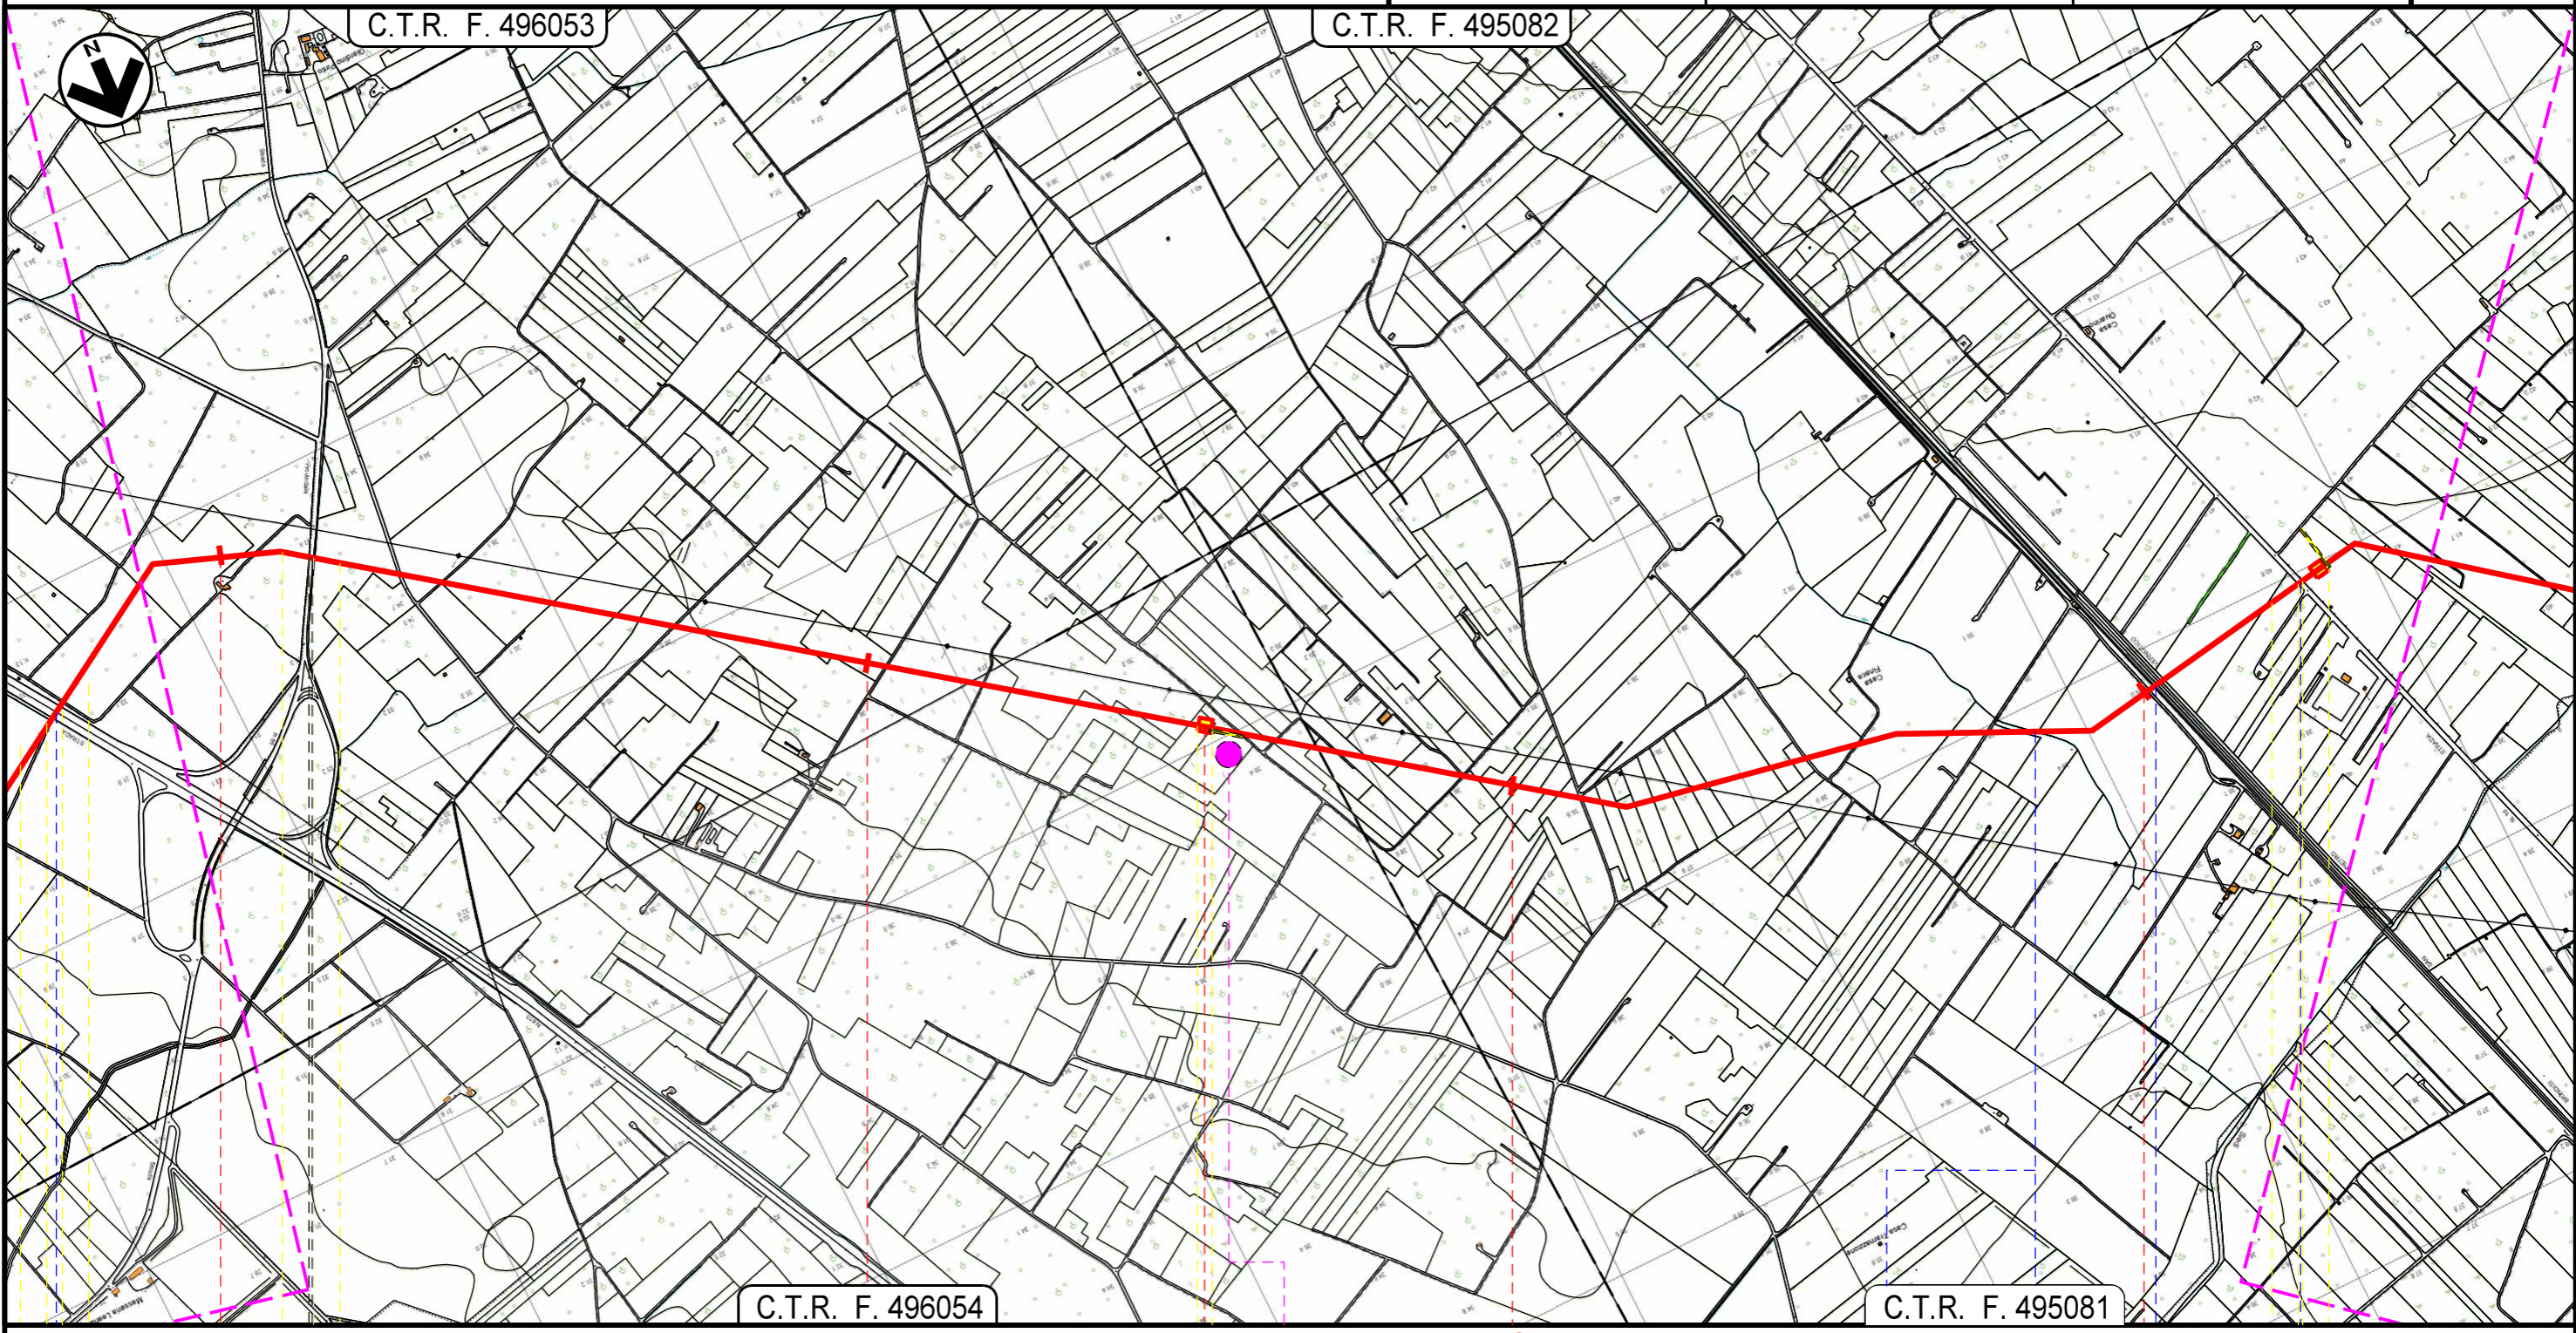
37	38	39	40
TORCHIAROLO			
BRINDISI			
		 Canale Pilella	 Fosso
			 S.S. n. 613
D7			

Metanodotto INTERCONNESSIONE TAP
DN 1400 (56"), DP 75 bar

TRACCIATO DI PROGETTO

4	04/09/2015	EMISSIONE PER PERMESSI	L.GAUDENZI	M.BEGINI	H.D.AUDI F.FERRINI
3	31/08/2015	AGGIORNAMENTO - EMISSIONE PER ACCESSO AI FONDI	L.GAUDENZI	M.BEGINI	H.D.AUDI F.FERRINI
REV.	DATA	DESCRIZIONE	ELABORATO	VERIFICATO	APPROVATO AUTORIZZATO
			PROGETTISTA 		
			Dis.	PG-TP-001	
			Comm.	NR/13167	

Foglio
13
di 17
Scala
1:10.000



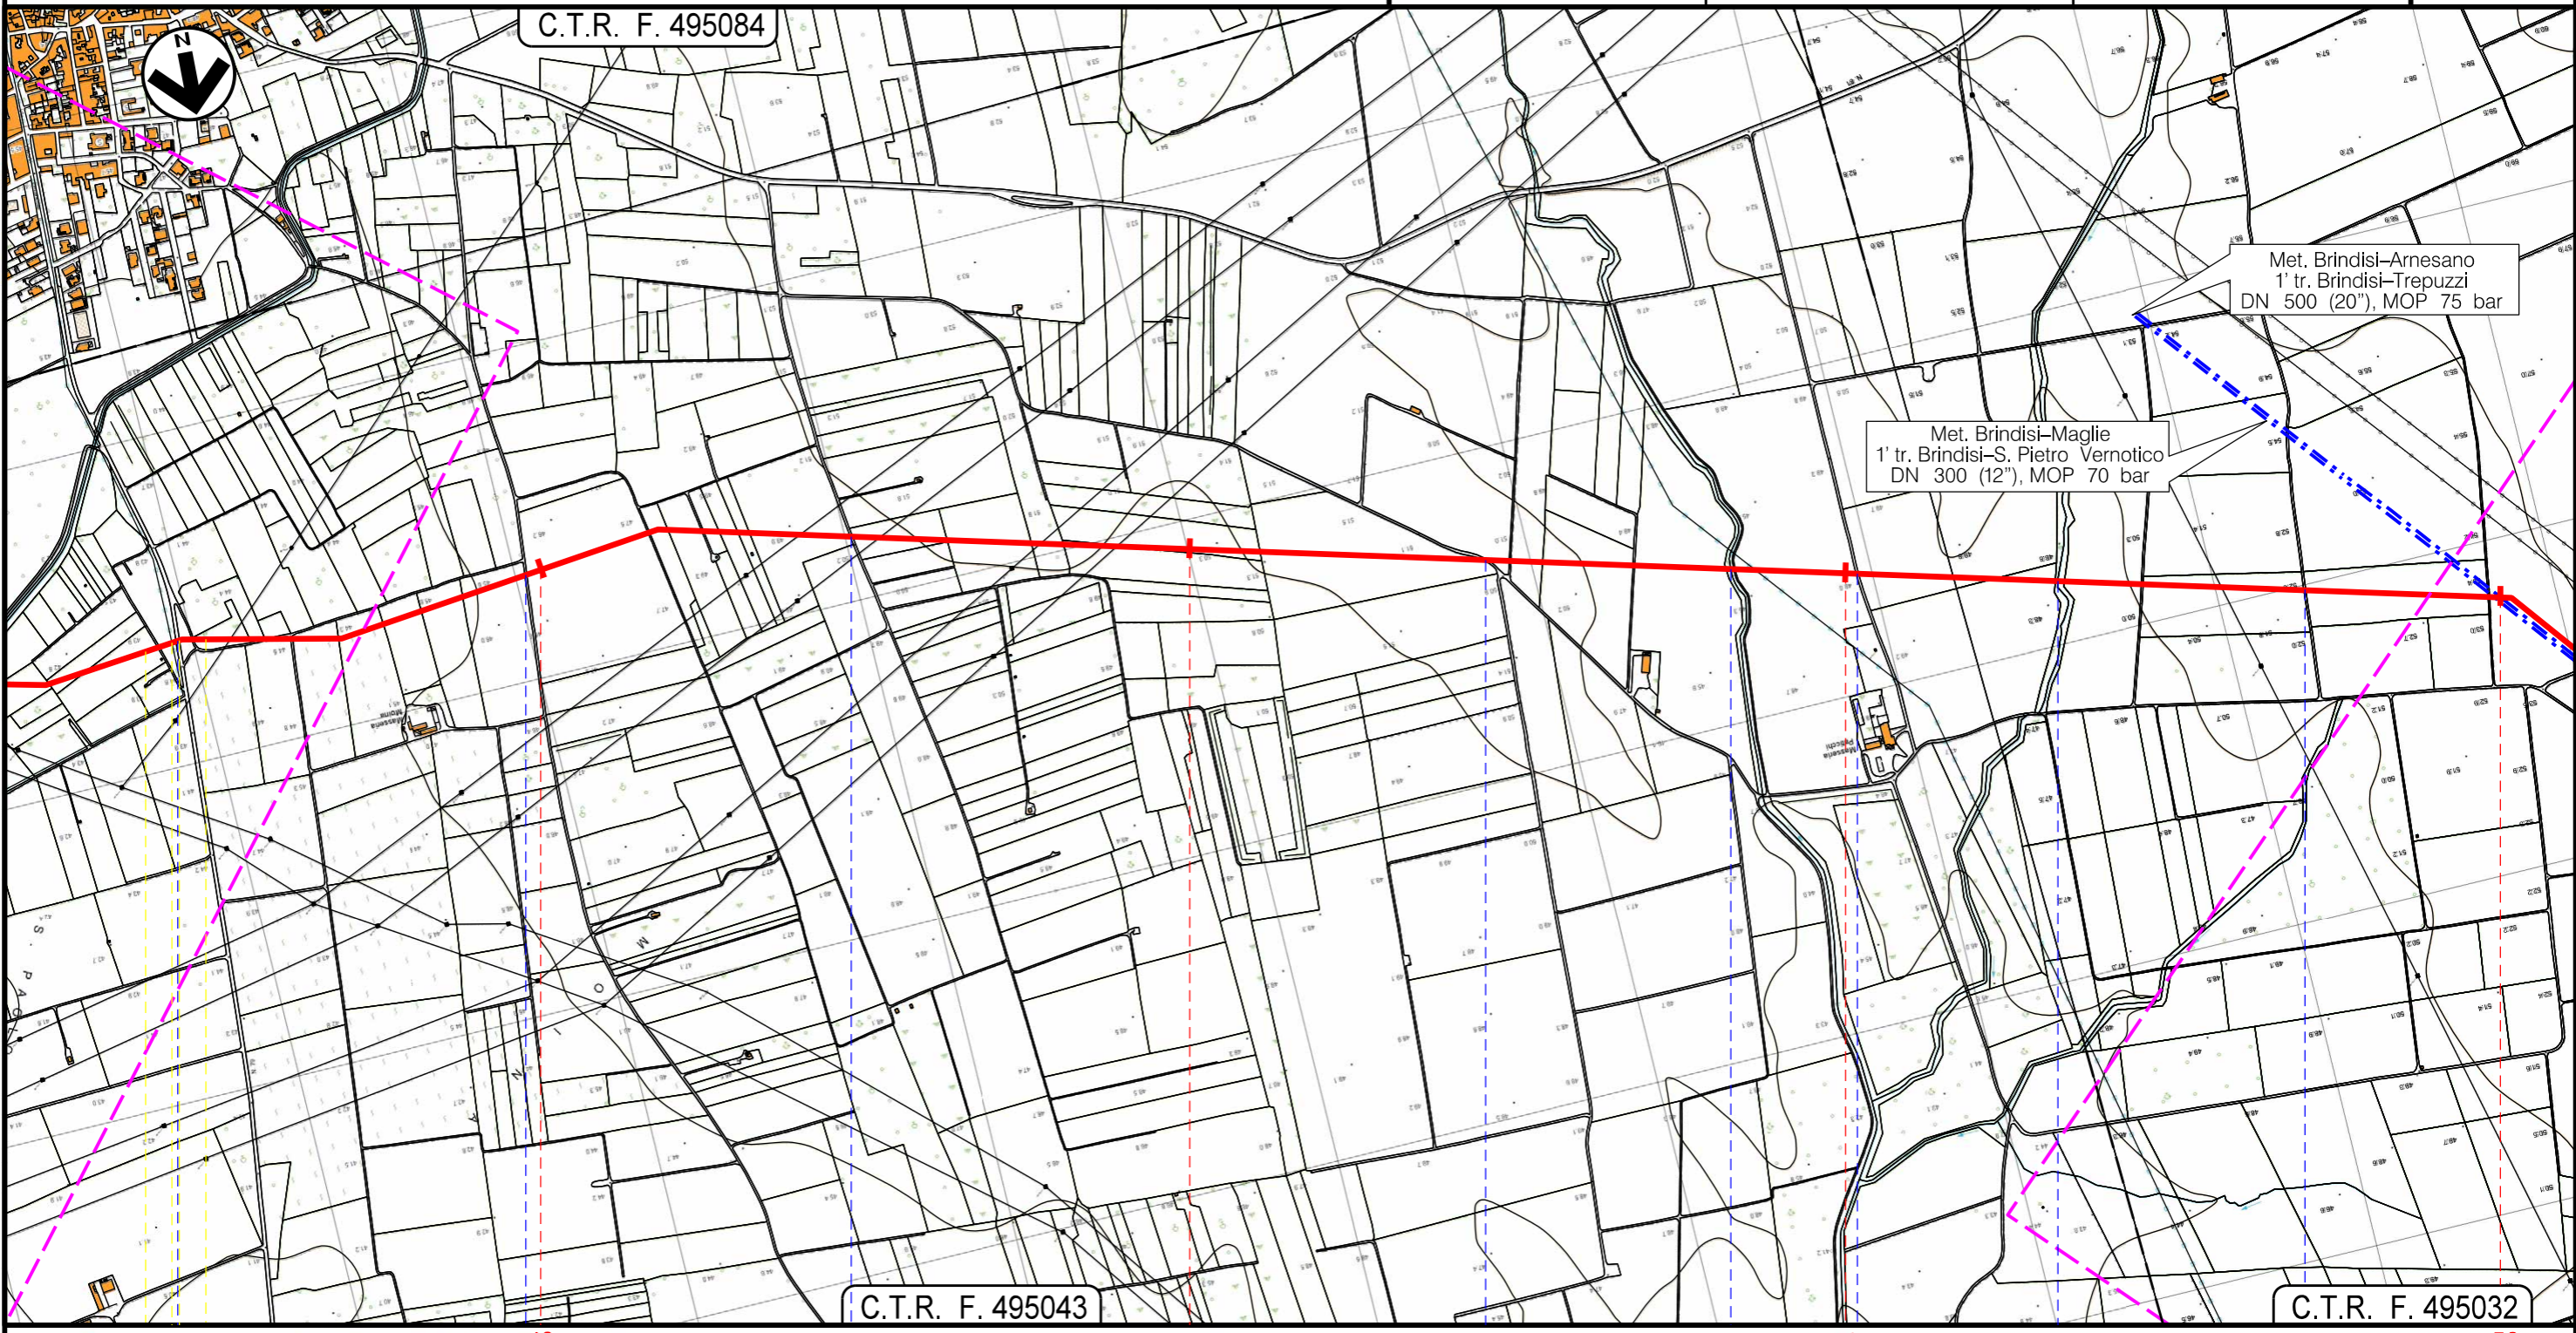
TORCHIAROLO		SAN PIETRO VERNOTICO	
BRINDISI			
S.S. n. 613		S.P. n. 86	
P.I.L. N.4 - Km 42+520		P.I.L. N.5 - Km 44+325	
Fosso		F.S. BRINDISI - S. PIETRO VERNOTICO	
S.P. n. 97 ex S.S. n. 16		D8	

Metanodotto INTERCONNESSIONE TAP DN 1400 (56"), DP 75 bar

TRACCIATO DI PROGETTO





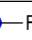
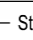

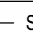
4	04/09/2015	EMISSIONE PER PERMESSI	L.GAUDENZI	M.BEGINI	H.D.AUDI F.FERRINI
3	31/08/2015	AGGIORNAMENTO - EMISSIONE PER ACCESSO AI FONDI	L.GAUDENZI	M.BEGINI	H.D.AUDI F.FERRINI
REV.	DATA	DESCRIZIONE	ELABORATO	VERIFICATO	APPROVATO AUTORIZZATO
			PROGETTISTA  Rif.FTM: 011014-10-DT-D-5200		
			Dis.	PG-TP-001	
			Comm.	NR/13167	

Foglio
15
di 17
Scala
1:10.000



49 50 51 52

BRINDISI
BRINDISI

-  S.P. n. 79
-  Strada per Marfeo
-  Strada Comunale n. 98
-  Strada per Paticchi
-  Fiume Grande
-  Strada Comunale n. 56
-  Fosso
-  Strada Comunale n. 55

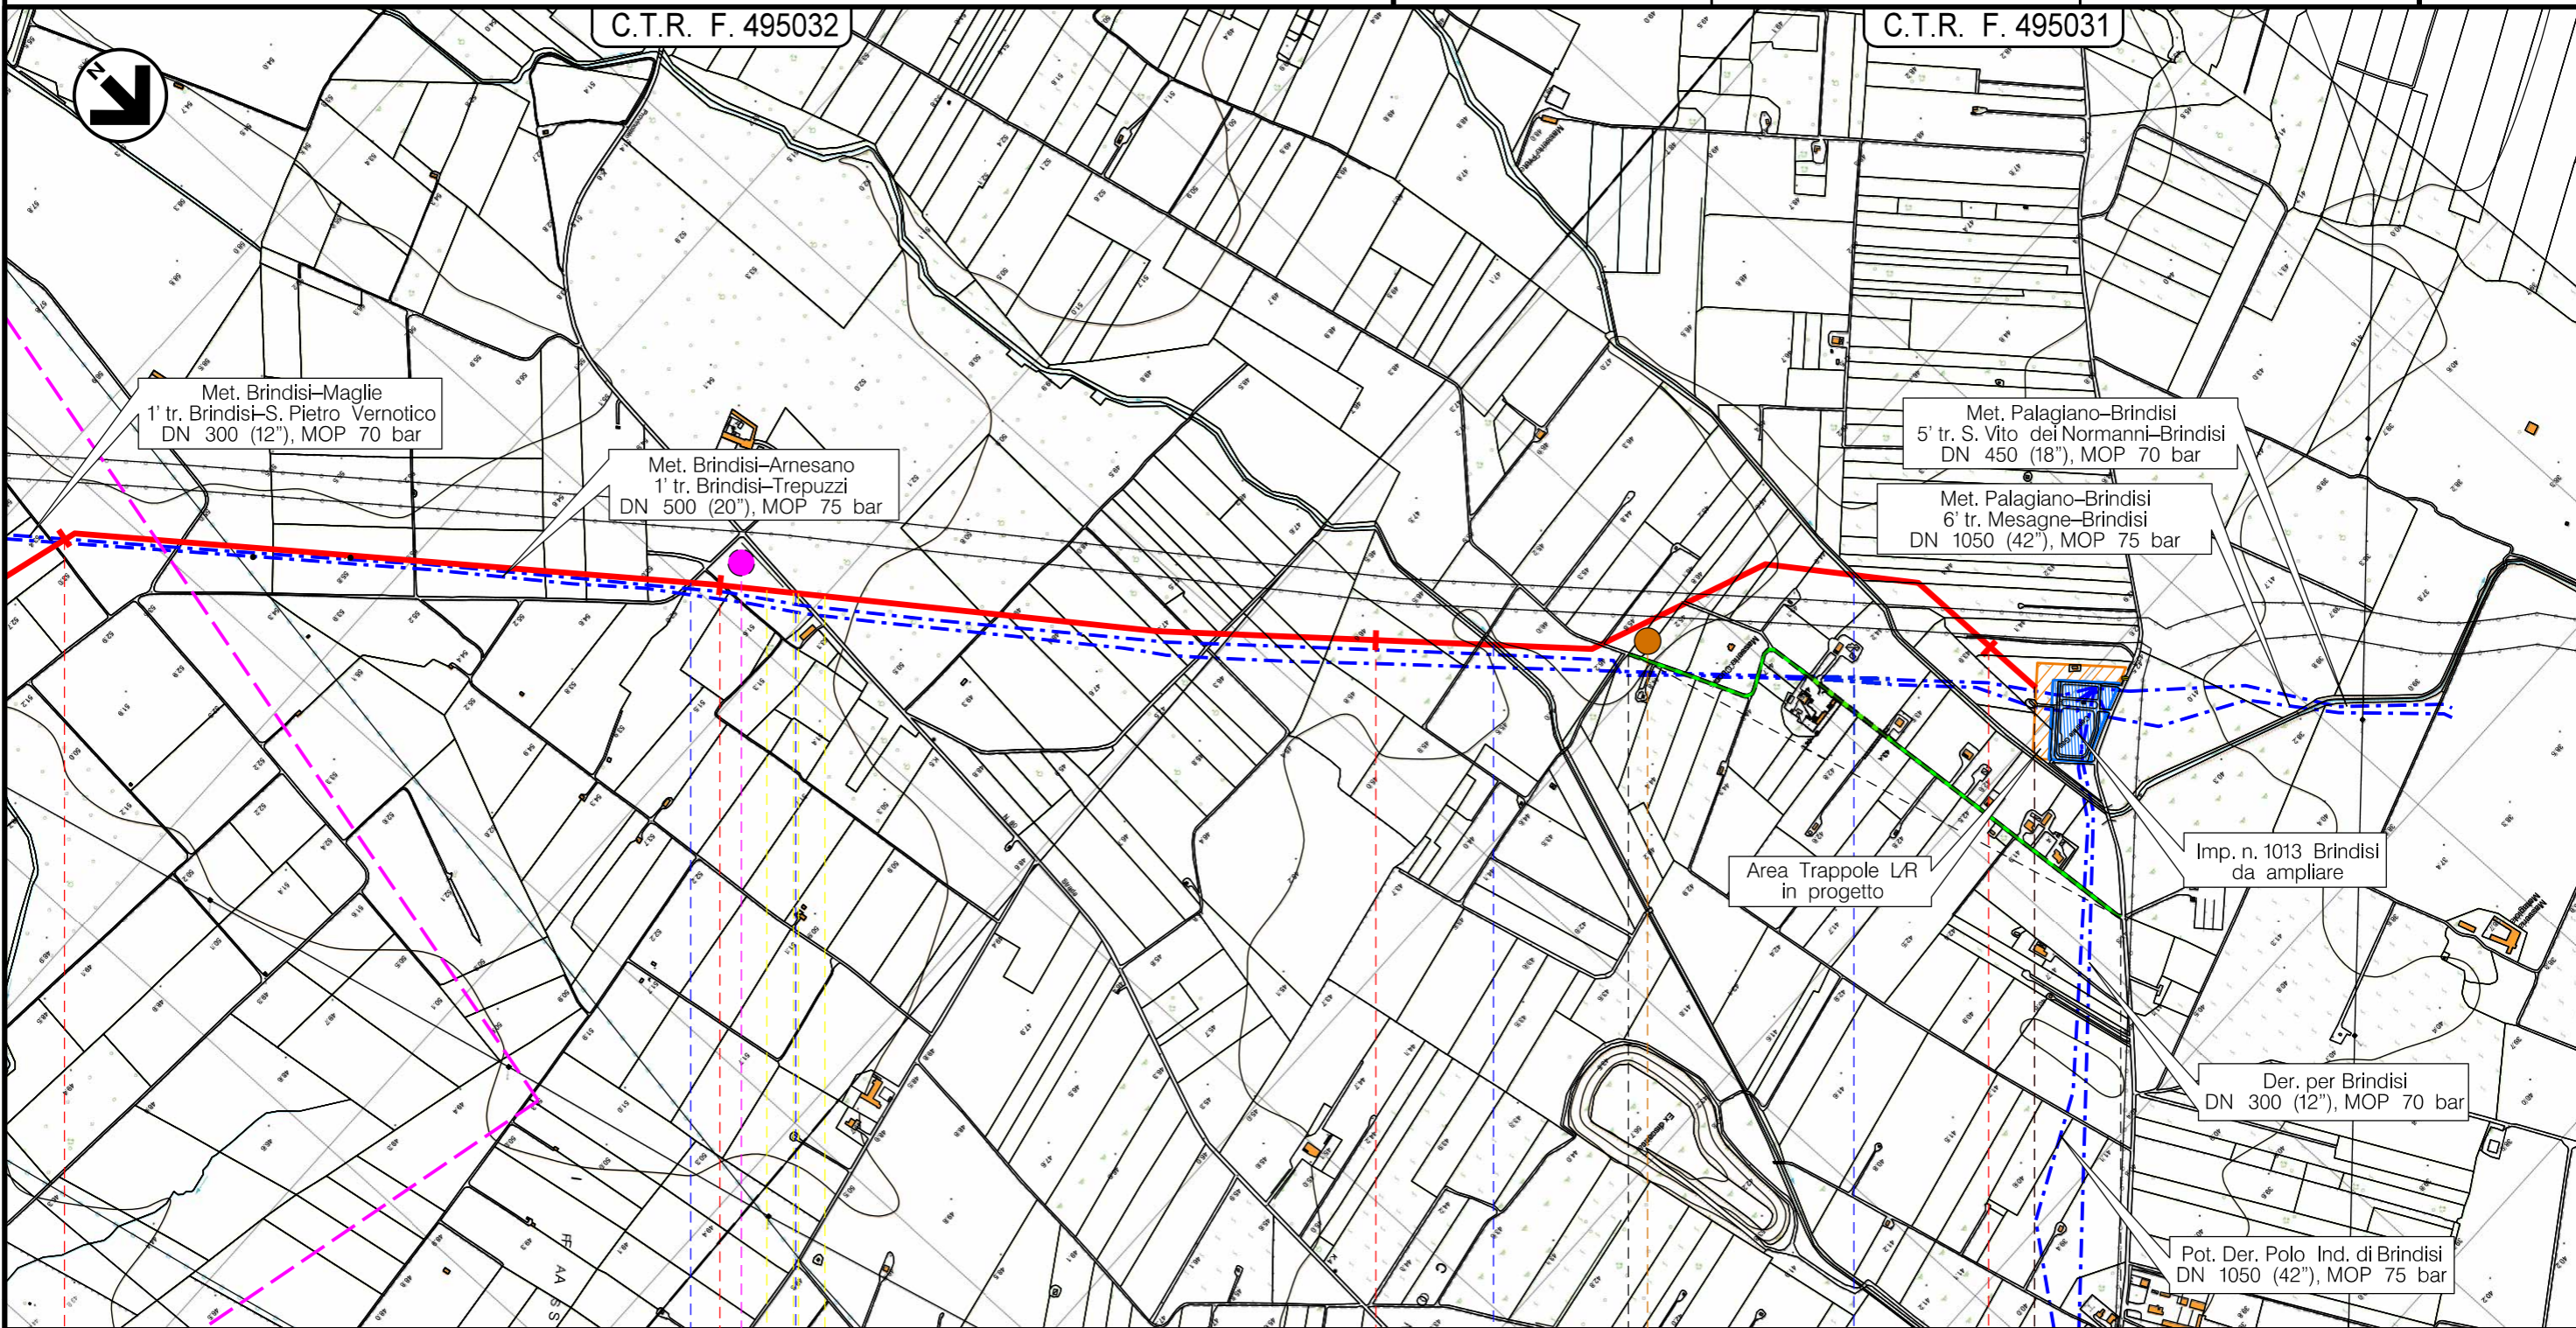


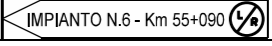






Metanodotto INTERCONNESSIONE TAP DN 1400 (56"), DP 75 bar

TRACCIATO DI PROGETTO

4	04/09/2015	EMISSIONE PER PERMESSI	L.GAUDENZI	M.BEGINI	H.D.AIUDI F.FERRINI
3	31/08/2015	AGGIORNAMENTO - EMISSIONE PER ACCESSO AI FONDI	L.GAUDENZI	M.BEGINI	H.D.AIUDI F.FERRINI
REV.	DATA	DESCRIZIONE	ELABORATO	VERIFICATO	APPROVATO AUTORIZZATO
			PROGETTISTA  Rif. F.M.: 011014-10-DT-D-5200		
			Dis.	PG-TP-001	
			Comm.	NR/13167	

Foglio
16
di 17
Scala
1:10.000



52	53	54	55	55+090
BRINDISI				
BRINDISI				
 IMPIANTO N.6 - Km 55+090				
 Strada per Paticchi		 S.P. n.80		 Canale Cillarese
 Fosso				
 D9		 P5		

Metanodotto INTERCONNESSIONE TAP DN 1400 (56"), DP 75 bar

TRACCIATO DI PROGETTO

4	04/09/2015	EMISSIONE PER PERMESSI	L.GAUDENZI	M.BEGINI	H.D.AUDI F.FERRINI
3	31/08/2015	AGGIORNAMENTO - EMISSIONE PER ACCESSO AI FONDI	L.GAUDENZI	M.BEGINI	H.D.AUDI F.FERRINI
REV.	DATA	DESCRIZIONE	ELABORATO	VERIFICATO	APPROVATO AUTORIZZATO
SNAM RETE GAS			PROGETTISTA techfem Rif.TFM: 011014-10-DT-D-5200		
			Dis.	PG-TP-001	
			Comm.	NR/13167	

Foglio
17
di 17
Scala
1:10.000

LEGENDA

SIMBOLOGIA CARTOGRAFICA

<ul style="list-style-type: none"> Metanodotto in progetto Metanodotti in esercizio Metanodotti da porre fuori esercizio e recuperare Aree impianti stacco-terminale in progetto Aree impianti stacco-terminale esistenti Piazzola di stoccaggio tubazioni Strada di accesso all'impianto Adeguamento strade esistenti Limite sovrapposizione fogli 	<ul style="list-style-type: none"> Altre condotte di terzi Metanodotto TAP Gallerie, Tunnel, Mini-Microtunnel, Raise Boring e T.O.C. Impianti di linea in progetto Impianti di linea su rete in esercizio Impianti di linea da porre fuori esercizio e recuperare Depositi temporanei Strade di accesso provvisorio
---	---

SIMBOLOGIA MECCANICA

	Punto di intercettazione di linea (P.I.L.)
	Punto di intercettazione di derivazione importante (P.I.D.I.)
	Punto di intercettazione di derivazione semplice con stacco da P.I.L. (P.I.D.S.)
	Punto di intercettazione e derivazione semplice con stacco da Linea (P.I.D.S.)
	Punto di intercettazione con discaggio di allacciamento (P.I.D.A.)
	Punto predisposto per il discaggio di allacciamento (P.P.D.A.)
	Punto di sezionamento elettrico terminale (P.S.E.T.)
	Stazione predisposta per lancio e ricevimento PIG
	Impianto di riduzione/regolazione della pressione

Progressiva chilometrica	N.	
Comuni	COMUNE	
Province	PROVINCIA	
Impianti		
Attraversamenti		
Strade - Piste		
Depositi provvisori - Piazzole		
Fascia di lavoro		

Il presente disegno è di proprietà aziendale - La Società tutela i propri diritti a termine di legge.