




DOCUMENTI DI RIFERIMENTO	N.

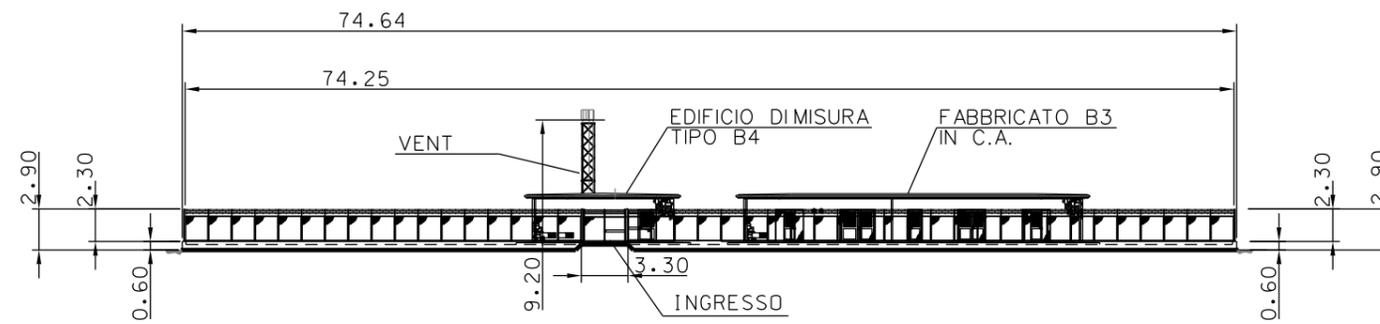

PROSPETTO - A -

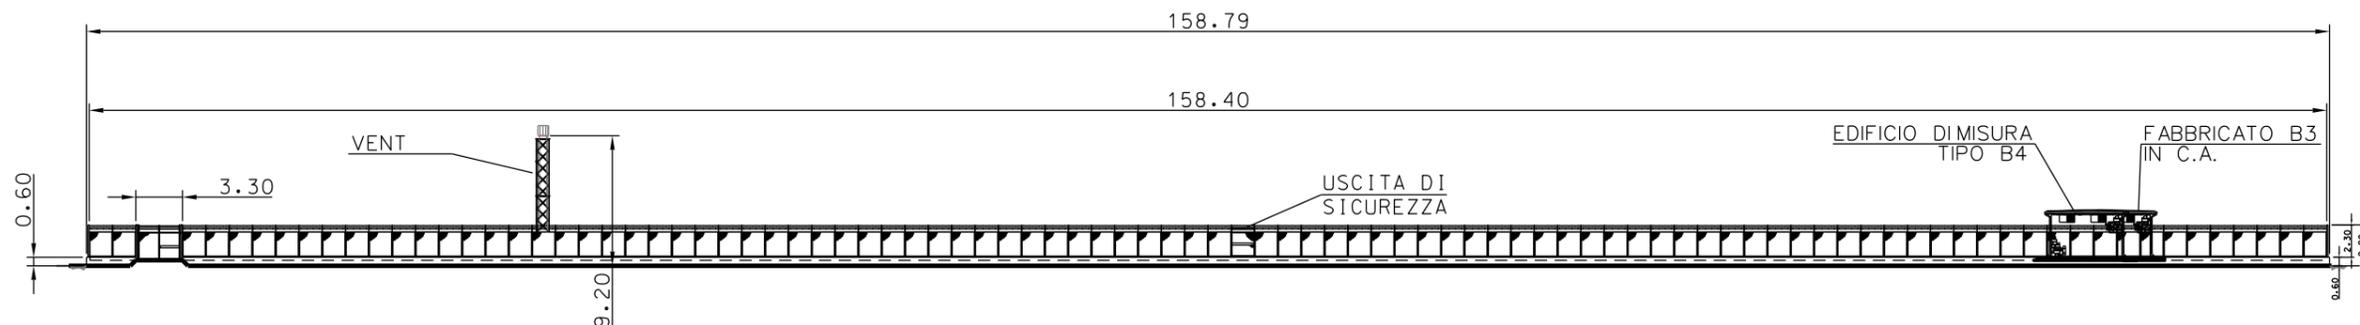

PROSPETTO - B -

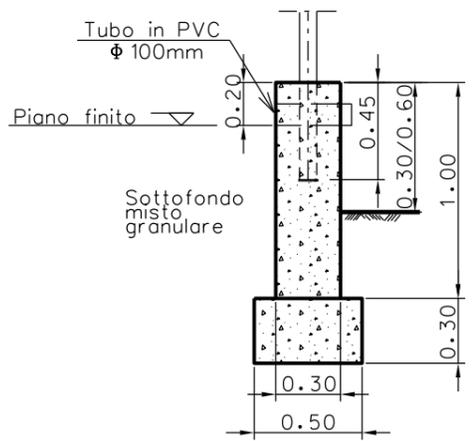

SEZIONE A-A
PARTICOLARE MURETTO DIRECINZIONE

MISURE IN METRI

1	04/09/15	EMISSIONE PER PERMESSI	M. PIGLIAPOCO	M. BEGINI	H.D. AJUDI F. FERRINI
0	24/07/15	EMISSIONE PER COMMENTI	M. PIGLIAPOCO	M. BEGINI	H.D. AJUDI F. FERRINI
Rev.	DATA	DESCRIZIONE	ELABORATO	VERIFICATO	APPROVATO AUTORIZZATO
		 Rif. TFM: 011014-50-DT-D-5260	COMMESSA NR/13167	CODICE TECNICO 16153	
Metanodotto INTERCONNESSIONE TAP DN 1400 (56"), DP 75 bar			DIS. N. I-001		
PLANIMETRIA E PROSPETTI IMPIANTO N.1 DI MISURA ED AREA TRAPPOLE L/R DI MELENDUGNO			REVISIONE 1		
			FG 2	DI 2	
			SCALA 1500		

DOCUMENTO DI PROPRIETA' SNAM Rete Gas. LA SOCIETA' TUTELERA' I PROPRI DIRITTI IN SEDE CIVILE E PENALE A TERMINI DI LEGGE.