


Com.di LECCE CTR n. 512031


STRALCIO PLANIMETRICO 1:10000

B


PLANIMETRIA

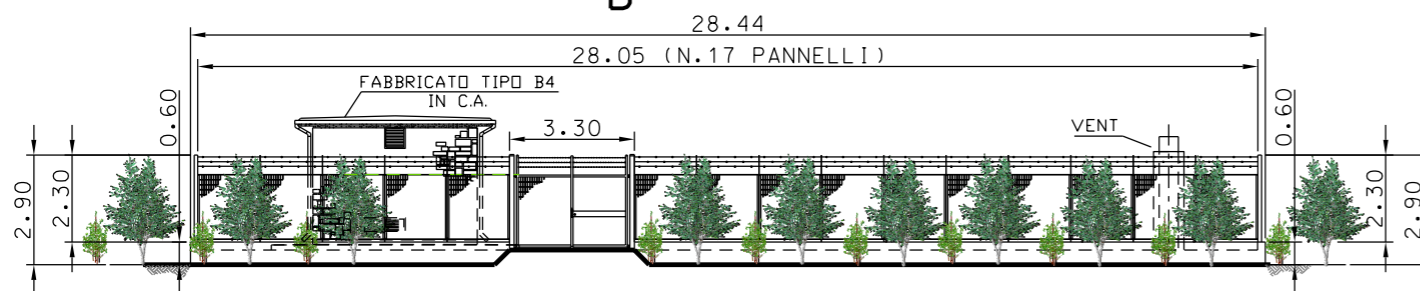

PROSPETTO - A -

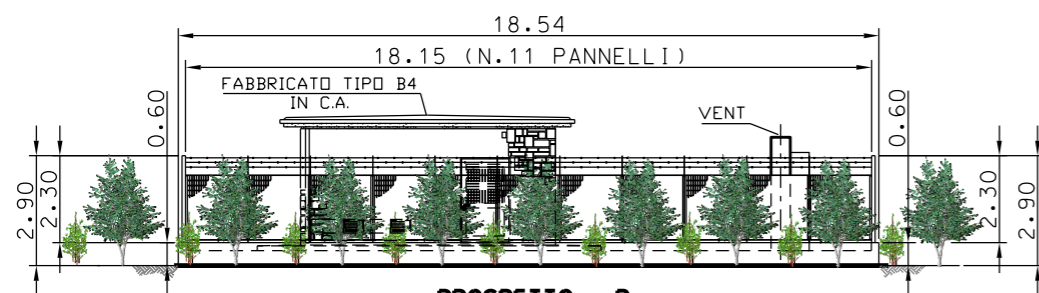

PROSPETTO - B -

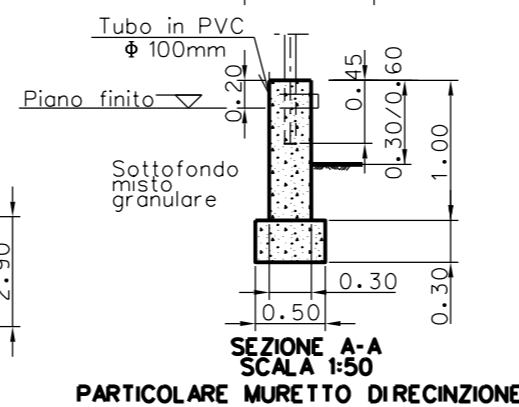SEZIONE A-A  
SCALA 1:50  
PARTICOLARE MURETTO DIRECINZIONE

MISURE IN METRI

Rev.	DATA	DESCRIZIONE	ELABORATO	VERIFICATO	APPROVATO AUTORIZZATO
1	04/09/15	EMISSIONE PER PERMESSI	M.PIGLIAPOCO	M.BEGINI	H.D.AIUDI F.FERRINI
0	24/07/15	EMISSIONE PER COMMENTI	M.PIGLIAPOCO	M.BEGINI	H.D.AIUDI F.FERRINI

		 Rif. TFM: 011014-10-DT-D-5261		COMMESSA NR/13167	CODICE TECNICO 16153
Metanodotto INTERCONNESSIONE TAP DN 1400 (56"), DP 75 bar				DIS. N. I-002	
PLANIMETRIA E PROSPETTI PIL n°2				REVISIONE 1	
				FG 1 DI 1	
				SCALA 1:200	