



Com.di LECCE CTR n. 496102

STRALCIO PLANIMETRICO 1:10000


PLANIMETRIA
28.44

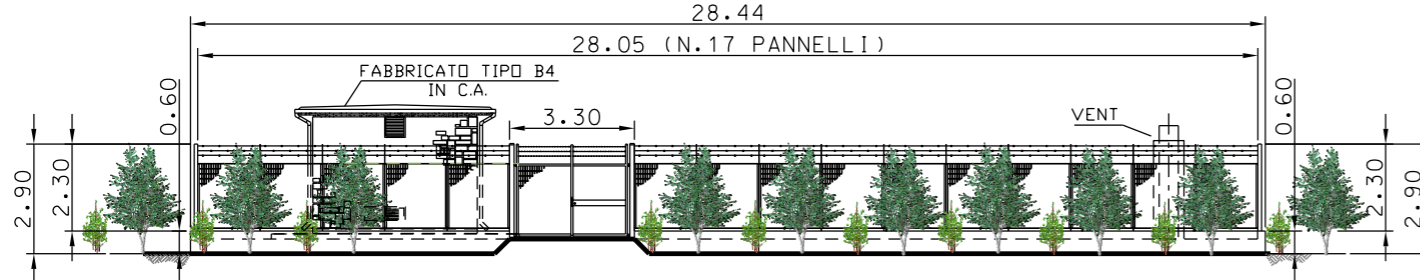

PROSPETTO - A -

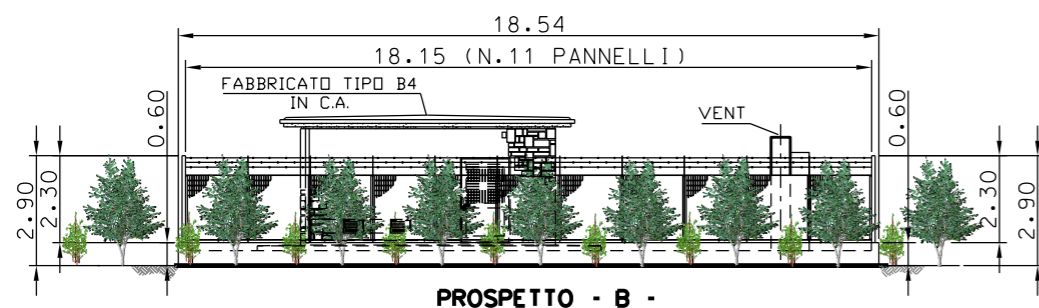

PROSPETTO - B -

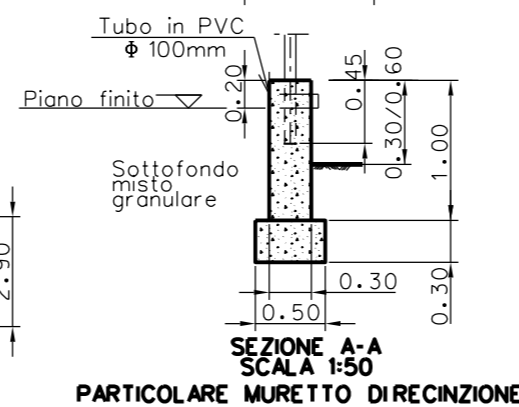

SEZIONE A-A
SCALA 1:50
PARTICOLARE MURETTO DIRECINZIONE

MISURE IN METRI

Rev.	DATA	DESCRIZIONE	ELABORATO	VERIFICATO	APPROVATO AUTORIZZATO
1	04/09/15	EMISSIONE PER PERMESSI	M. PIGLIAPOCO	M. BEGINI	H.D. AIUDI F. FERRINI
0	24/07/15	EMISSIONE PER COMMENTI	M. PIGLIAPOCO	M. BEGINI	H.D. AIUDI F. FERRINI

SNAM RETE GAS	PROGETTISTA	COMMESSA	CODICE TECNICO
	techfem Rif. TFM: 011014-10-DT-D-5262	NR/13167	16153
Metanodotto INTERCONNESSIONE TAP		DIS. N.	I-003
DN 1400 (56"), DP 75 bar		REVISIONE	1
PLANIMETRIA E PROSPETTI PIL n°3		FG	1 DI 1
		SCALA	1.200