



Com.di SAN PIETRO VERNOTICO CTR n. 496054

STRALCIO PLANIMETRICO 1:10000


B  
PLANIMETRIA  
28.44

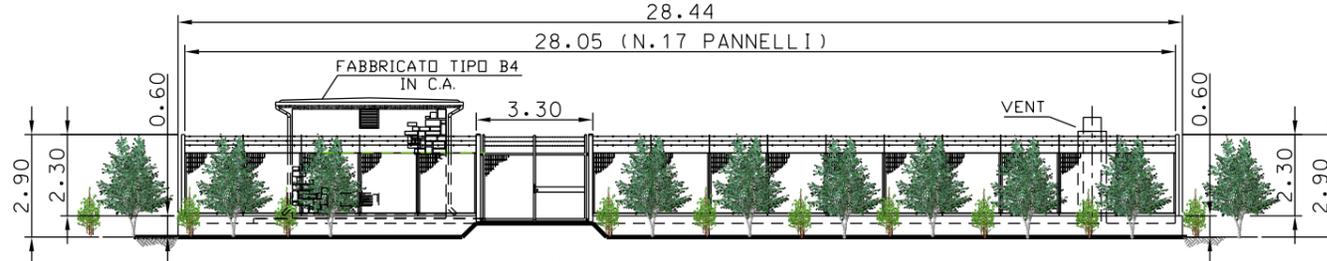

PROSPETTO - A -

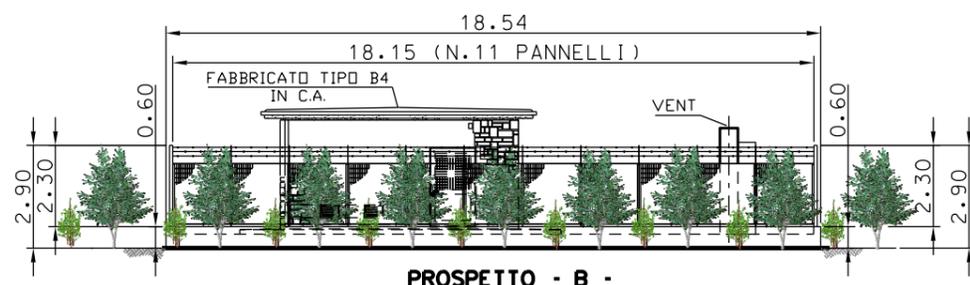

PROSPETTO - B -

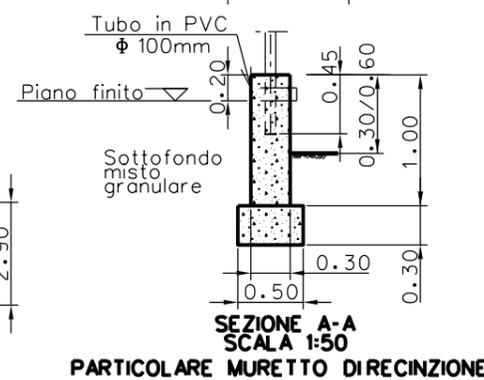

SEZIONE A-A  
SCALA 1:50  
PARTICOLARE MURETTO DIRECINZIONE

MISURE IN METRI

Rev.	DATA	DESCRIZIONE	ELABORATO	VERIFICATO	APPROVATO AUTORIZZATO
1	04/09/15	EMISSIONE PER PERMESSI	M.PIGLIAPOCO	M.BEGINI	H.D.AIUDI F.FERRINI
0	24/07/15	EMISSIONE PER COMMENTI	M.PIGLIAPOCO	M.BEGINI	H.D.AIUDI F.FERRINI

		 Rif. TFM: 011014-10-DT-D-5263		COMMESSA NR/13167	CODICE TECNICO 16153
Metanodotto INTERCONNESSIONE TAP DN 1400 (56"), DP 75 bar				DIS. N. I-004	
PLANIMETRIA E PROSPETTI PIL n°4				REVISIONE 1	
				FG 1 DI 1	
				SCALA 1.200	