



Com.di SAN PIETRO VERNOTICO CTR n. 495081

STRALCIO PLANIMETRICO 1:10000


PLANIMETRIA

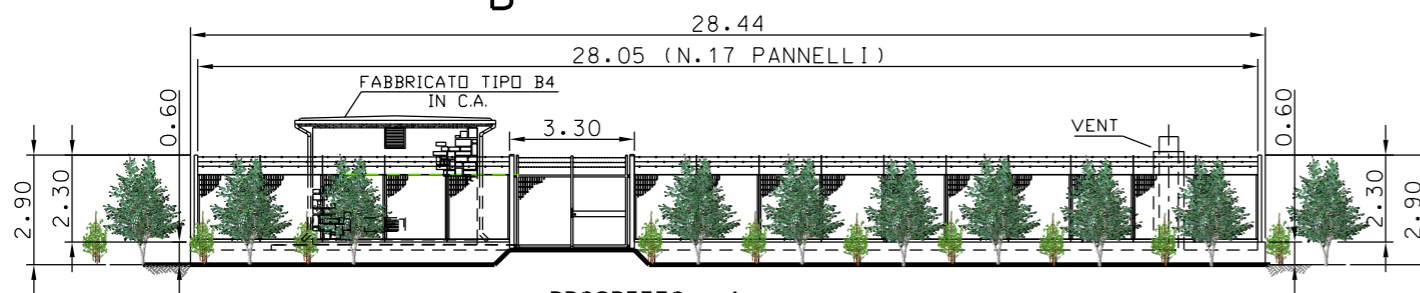

PROSPETTO - A -

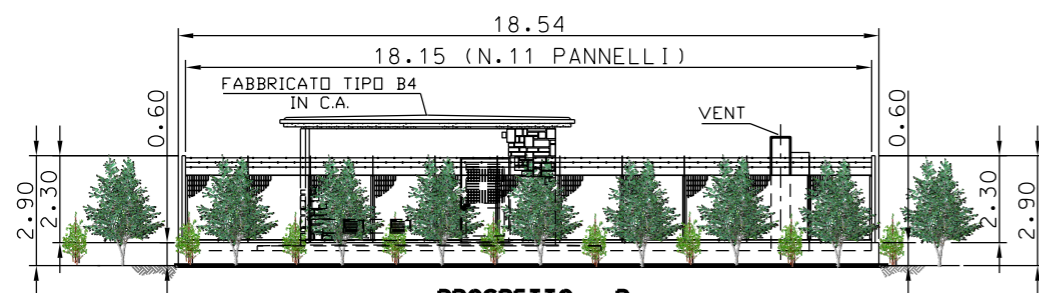

PROSPETTO - B -

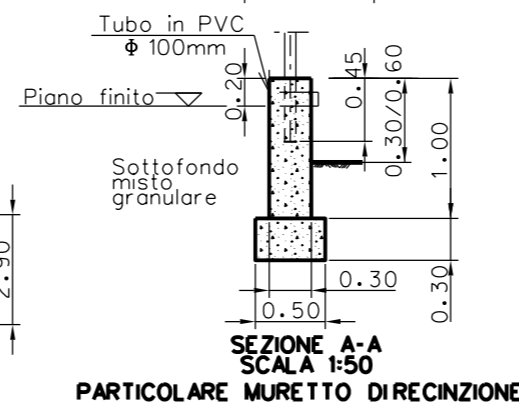

SEZIONE A-A
SCALA 1:50
PARTICOLARE MURETTO DIRECINZIONE

MISURE IN METRI

Rev.	DATA	DESCRIZIONE	ELABORATO	VERIFICATO	APPROVATO AUTORIZZATO
1	04/09/15	EMISSIONE PER PERMESSI	M.PIGLIAPOCO	M.BEGINI	H.D.AIUDI F.FERRINI
0	24/07/15	EMISSIONE PER COMMENTI	M.PIGLIAPOCO	M.BEGINI	H.D.AIUDI F.FERRINI

		 Rif. TFM: 011014-10-DT-D-5264		COMMESSA NR/13167	CODICE TECNICO 16153
Metanodotto INTERCONNESSIONE TAP DN 1400 (56''), DP 75 bar				DIS. N. I-005	
PLANIMETRIA E PROSPETTI PIL n°5				REVISIONE 1	
				FG 1	DI 1
				SCALA 1.200	