

Il presente disegno è di proprietà aziendale - La Società tutelera i propri diritti a termine di legge.



COROGRAFIA Scala 1:300.000

2	04/09/2015	AGGIORNAMENTO TRACCIATO - EMISSIONE PER PERMESSI	L.GAUDENZI	M.BEGINI	H.D.AIUDI F.FERRINI					
1	24/07/2015	EMISSIONE PER PERMESSI	L.GAUDENZI	M.BEGINI	H.D.AIUDI F.FERRINI					
0	29/05/2015	EMISSIONE PER VERIFICA FATTIBILITA'	L.GAUDENZI	M.BEGINI	H.D.AIUDI F.FERRINI					
REV.	DATA	DESCRIZIONE	ELABORATO	VERIFICATO	APPROVATO AUTORIZZATO					
  Rif.TFM: 011014-10-DT-D-5201			Dis. PG-OF-001							
			Fig. 1 di 17							
Metanodotto INTERCONNESSIONE TAP DN 1400 (56"), DP 75 bar			Comm. NR/13167							
			INDICE <table border="1" style="display: inline-table; vertical-align: middle;"> <tr> <td>1</td> <td>2</td> <td></td> <td></td> <td></td> <td></td> </tr> </table>	1	2					Scala 1:10000
1	2									
PLANIMETRIA ORTOFOTOCARTA (INTERFERENZE NEL TERRITORIO)			Sostituito dal							

Metanodotto INTERCONNESSIONE TAP
DN 1400 (56"), DP 75 bar

PLANIMETRIA ORTOFOTOCARTA (INTERFERENZE NEL TERRITORIO)

2	04/09/2015	AGGIRONAMENTO TRACCIATO-EMISSIONE PER PERMESSI	L.GAUDENZI	M. BEGINI	H.D. AIUDI F.FERRINI
1	24/07/2015	EMISSIONE PER PERMESSI	L.GAUDENZI	M. BEGINI	H.D. AIUDI F.FERRINI
REV.	DATA	DESCRIZIONE	ELABORATO	VERIFICATO	APPROVATO AUTORIZZATO

Foglio
2
di 17
Scala
1:10.000




PROGETTISTA
techfem
Rif.TFM: 011014-10-DT-D-5201

Dis. PG-OF-001
Comm. NR/13167



C.T.R. F. 512122

C.T.R. F. 512124

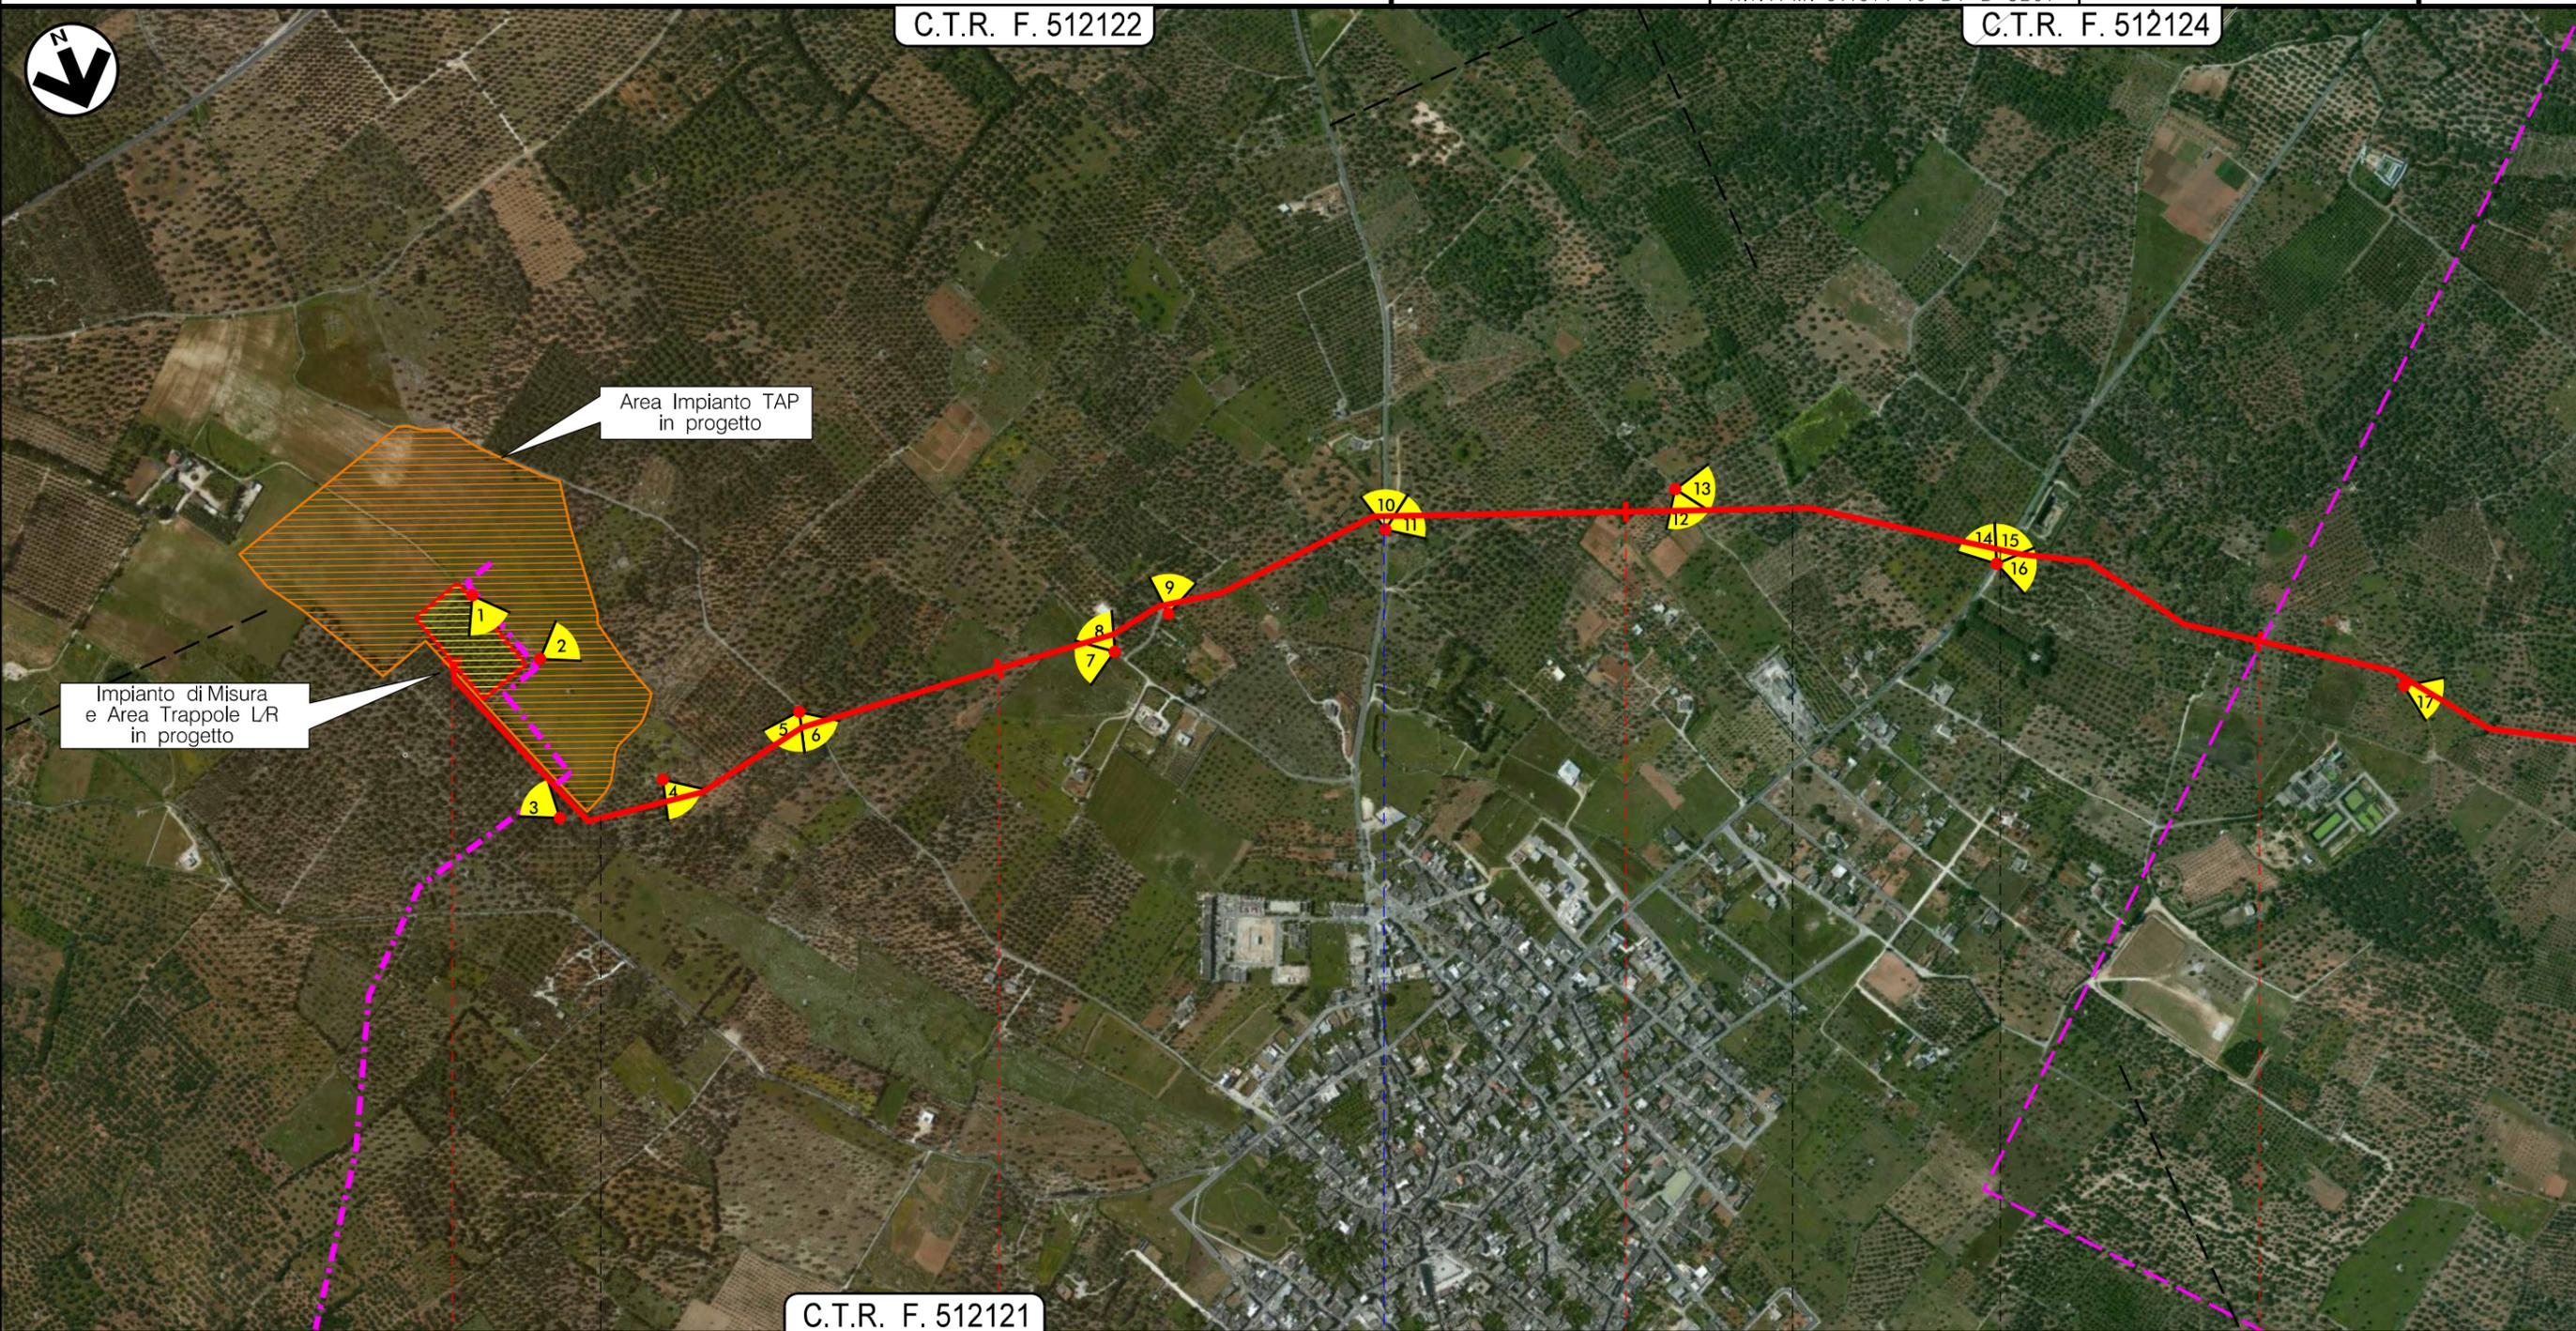

C.T.R. F. 512121

0+000	1	2	3
MELENDUGNO	VERNOLE	CASTRI DI LECCE	VERNOLE
LECCE			

◀ IMPIANTO N.1 - Km 0+000

● S.P. n.141


● S.P. n.140

Metanodotto INTERCONNESSIONE TAP
DN 1400 (56"), DP 75 bar

PLANIMETRIA ORTOFOTOCARTA (INTERFERENZE NEL TERRITORIO)

2	04/09/2015	AGGIRAMENTO TRACCIATO-EMISSIONE PER PERMESSI	L.GAUDENZI	M. BEGINI	H.D. AIUDI F.FERRINI
1	24/07/2015	EMISSIONE PER PERMESSI	L.GAUDENZI	M. BEGINI	H.D. AIUDI F.FERRINI
REV.	DATA	DESCRIZIONE	ELABORATO	VERIFICATO	APPROVATO AUTORIZZATO
			PROGETTISTA 		
			Dis.	PG-OF-001	
			Comm.	NR/13167	

Foglio
3
di 17
Scala
1:10.000

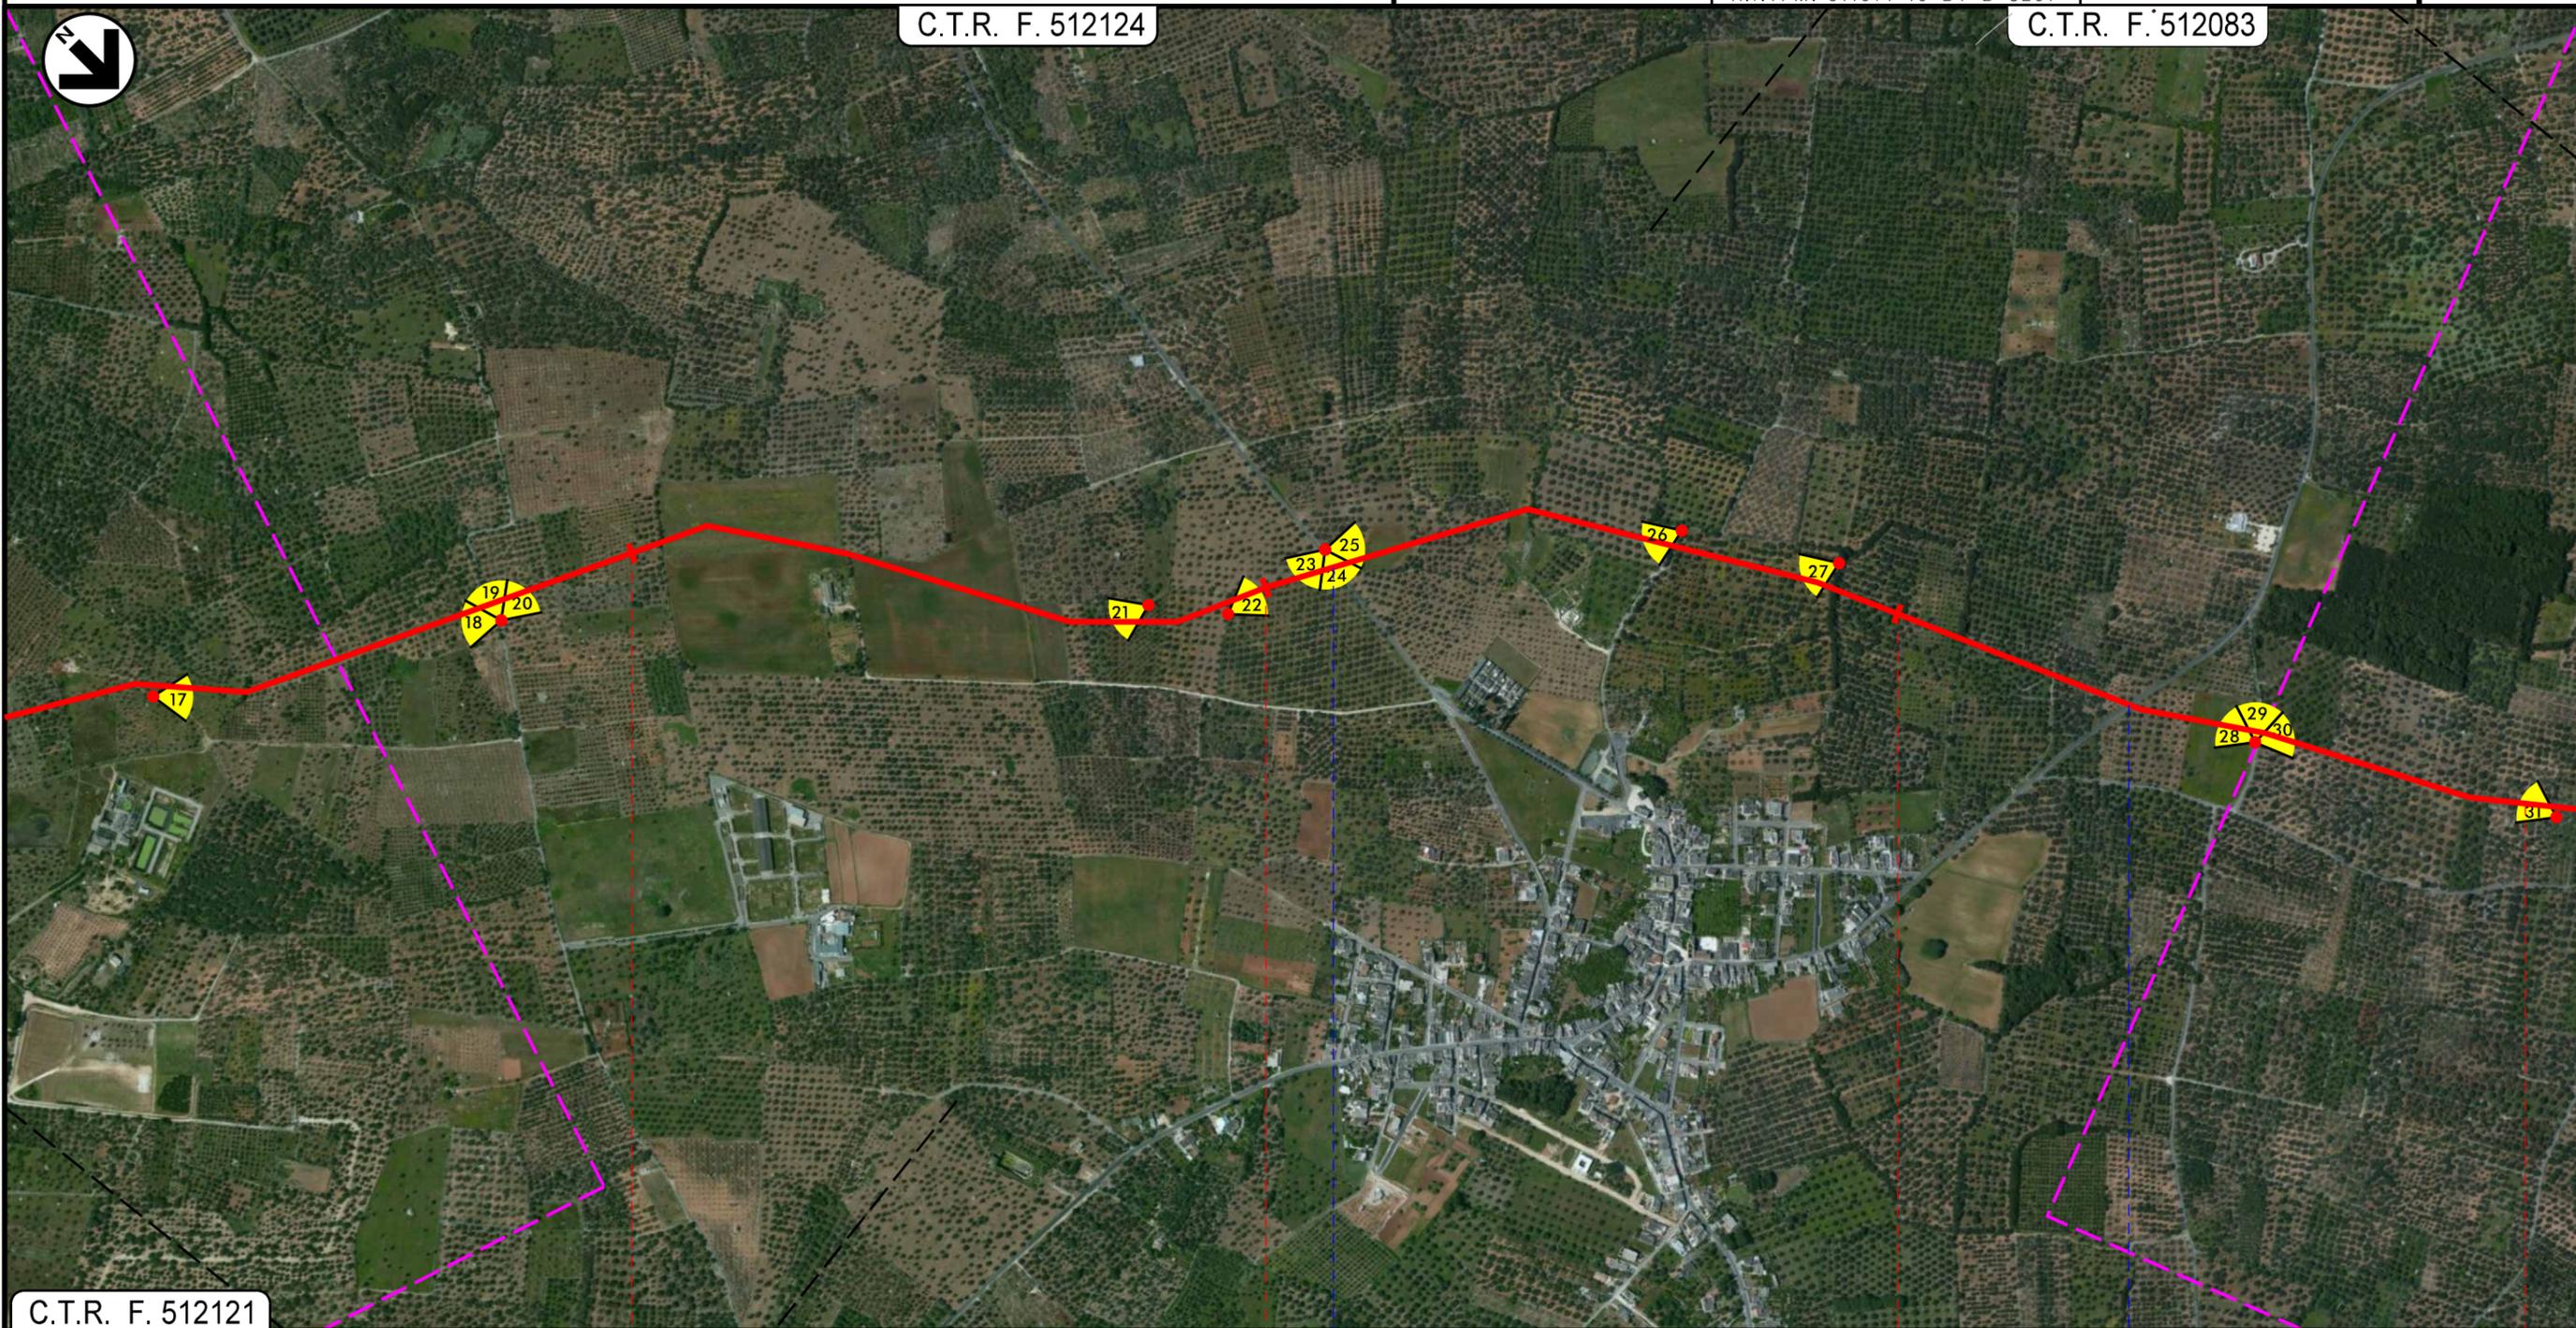

C.T.R. F. 512121

4 5 6 7

VERNOLE
LECCE

 S.P. n. 257


 S.P. n. 229

Metanodotto INTERCONNESSIONE TAP
DN 1400 (56"), DP 75 bar

2	04/09/2015	AGGIORNAMENTO TRACCIATO-EMISSIONE PER PERMESSI	L.GAUDENZI	M. BEGINI	H.D. AIUDI F.FERRINI
1	24/07/2015	EMISSIONE PER PERMESSI	L.GAUDENZI	M. BEGINI	H.D. AIUDI F.FERRINI
REV.	DATA	DESCRIZIONE	ELABORATO	VERIFICATO	APPROVATO AUTORIZZATO
			PROGETTISTA 		
			Dis.	PG-OF-001	
			Comm.	NR/13167	
			Rif.TFM: 011014-10-DT-D-5201		

Foglio
4
di 17
Scala
1:10.000

PLANIMETRIA ORTOFOTOCARTA (INTERFERENZE NEL TERRITORIO)

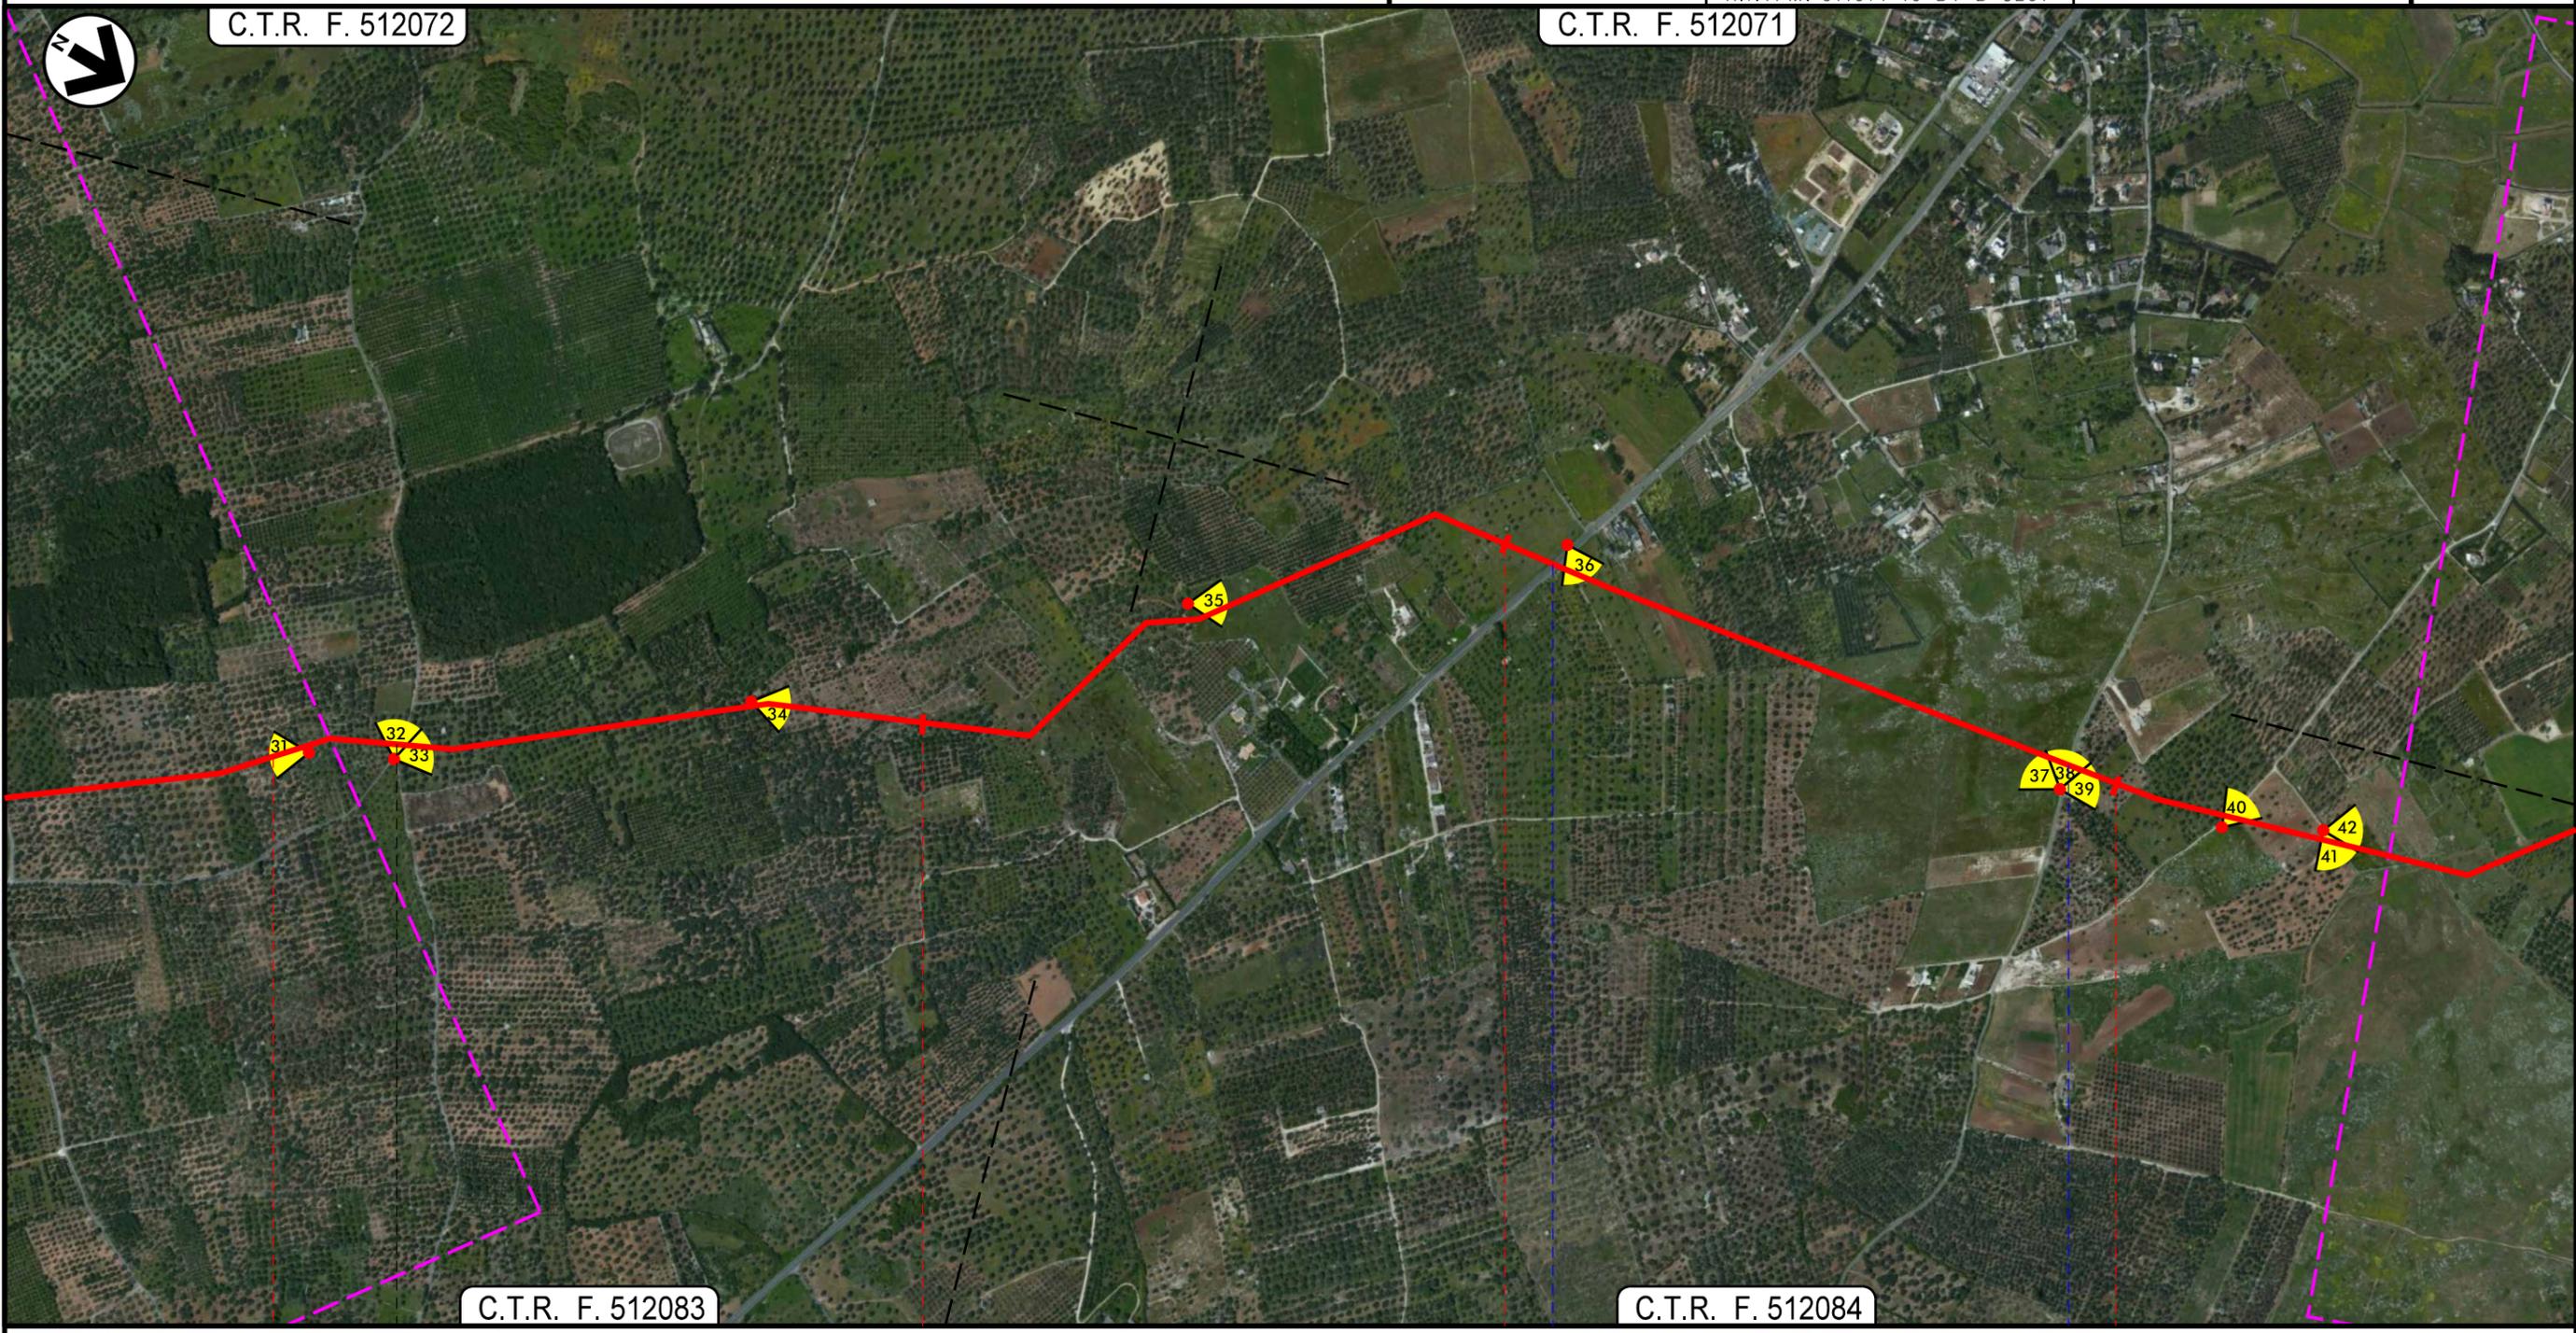

7	8	9	10
VERNOLE	LIZZANELLO		
	LECCE		
		S.P. n. 1	S.P. n. 337

Metanodotto INTERCONNESSIONE TAP
DN 1400 (56"), DP 75 bar

2	04/09/2015	AGGIORNAMENTO TRACCIATO-EMISSIONE PER PERMESSI	L.GAUDENZI	M. BEGINI	H.D. AIUDI F.FERRINI
1	24/07/2015	EMISSIONE PER PERMESSI	L.GAUDENZI	M. BEGINI	H.D. AIUDI F.FERRINI
REV.	DATA	DESCRIZIONE	ELABORATO	VERIFICATO	APPROVATO AUTORIZZATO

Foglio
5
di 17
Scala
1:10.000

PLANIMETRIA ORTOFOTOCARTA (INTERFERENZE NEL TERRITORIO)



PROGETTISTA
techfem
Rif.TFM: 011014-10-DT-D-5201

Dis. PG-OF-001
Comm. NR/13167




11	12	13	14
LIZZANELLO		LECCE	
		LECCE	
	• S.P. n. 298	• via C. Pezzuto	• S.P. n. 364
		• via F. Stefanizzi	

Metanodotto INTERCONNESSIONE TAP
DN 1400 (56"), DP 75 bar

PLANIMETRIA ORTOFOTOCARTA (INTERFERENZE NEL TERRITORIO)

2	04/09/2015	AGGIRONAMENTO TRACCIATO-EMISSIONE PER PERMESSI	L.GAUDENZI	M. BEGINI	H.D. AIUDI F.FERRINI
1	24/07/2015	EMISSIONE PER PERMESSI	L.GAUDENZI	M. BEGINI	H.D. AIUDI F.FERRINI
REV.	DATA	DESCRIZIONE	ELABORATO	VERIFICATO	APPROVATO AUTORIZZATO
			PROGETTISTA  Rif.TFM: 011014-10-DT-D-5201		
			Dis.	PG-OF-001	
			Comm.	NR/13167	

Foglio
6
di 17
Scala
1:10.000

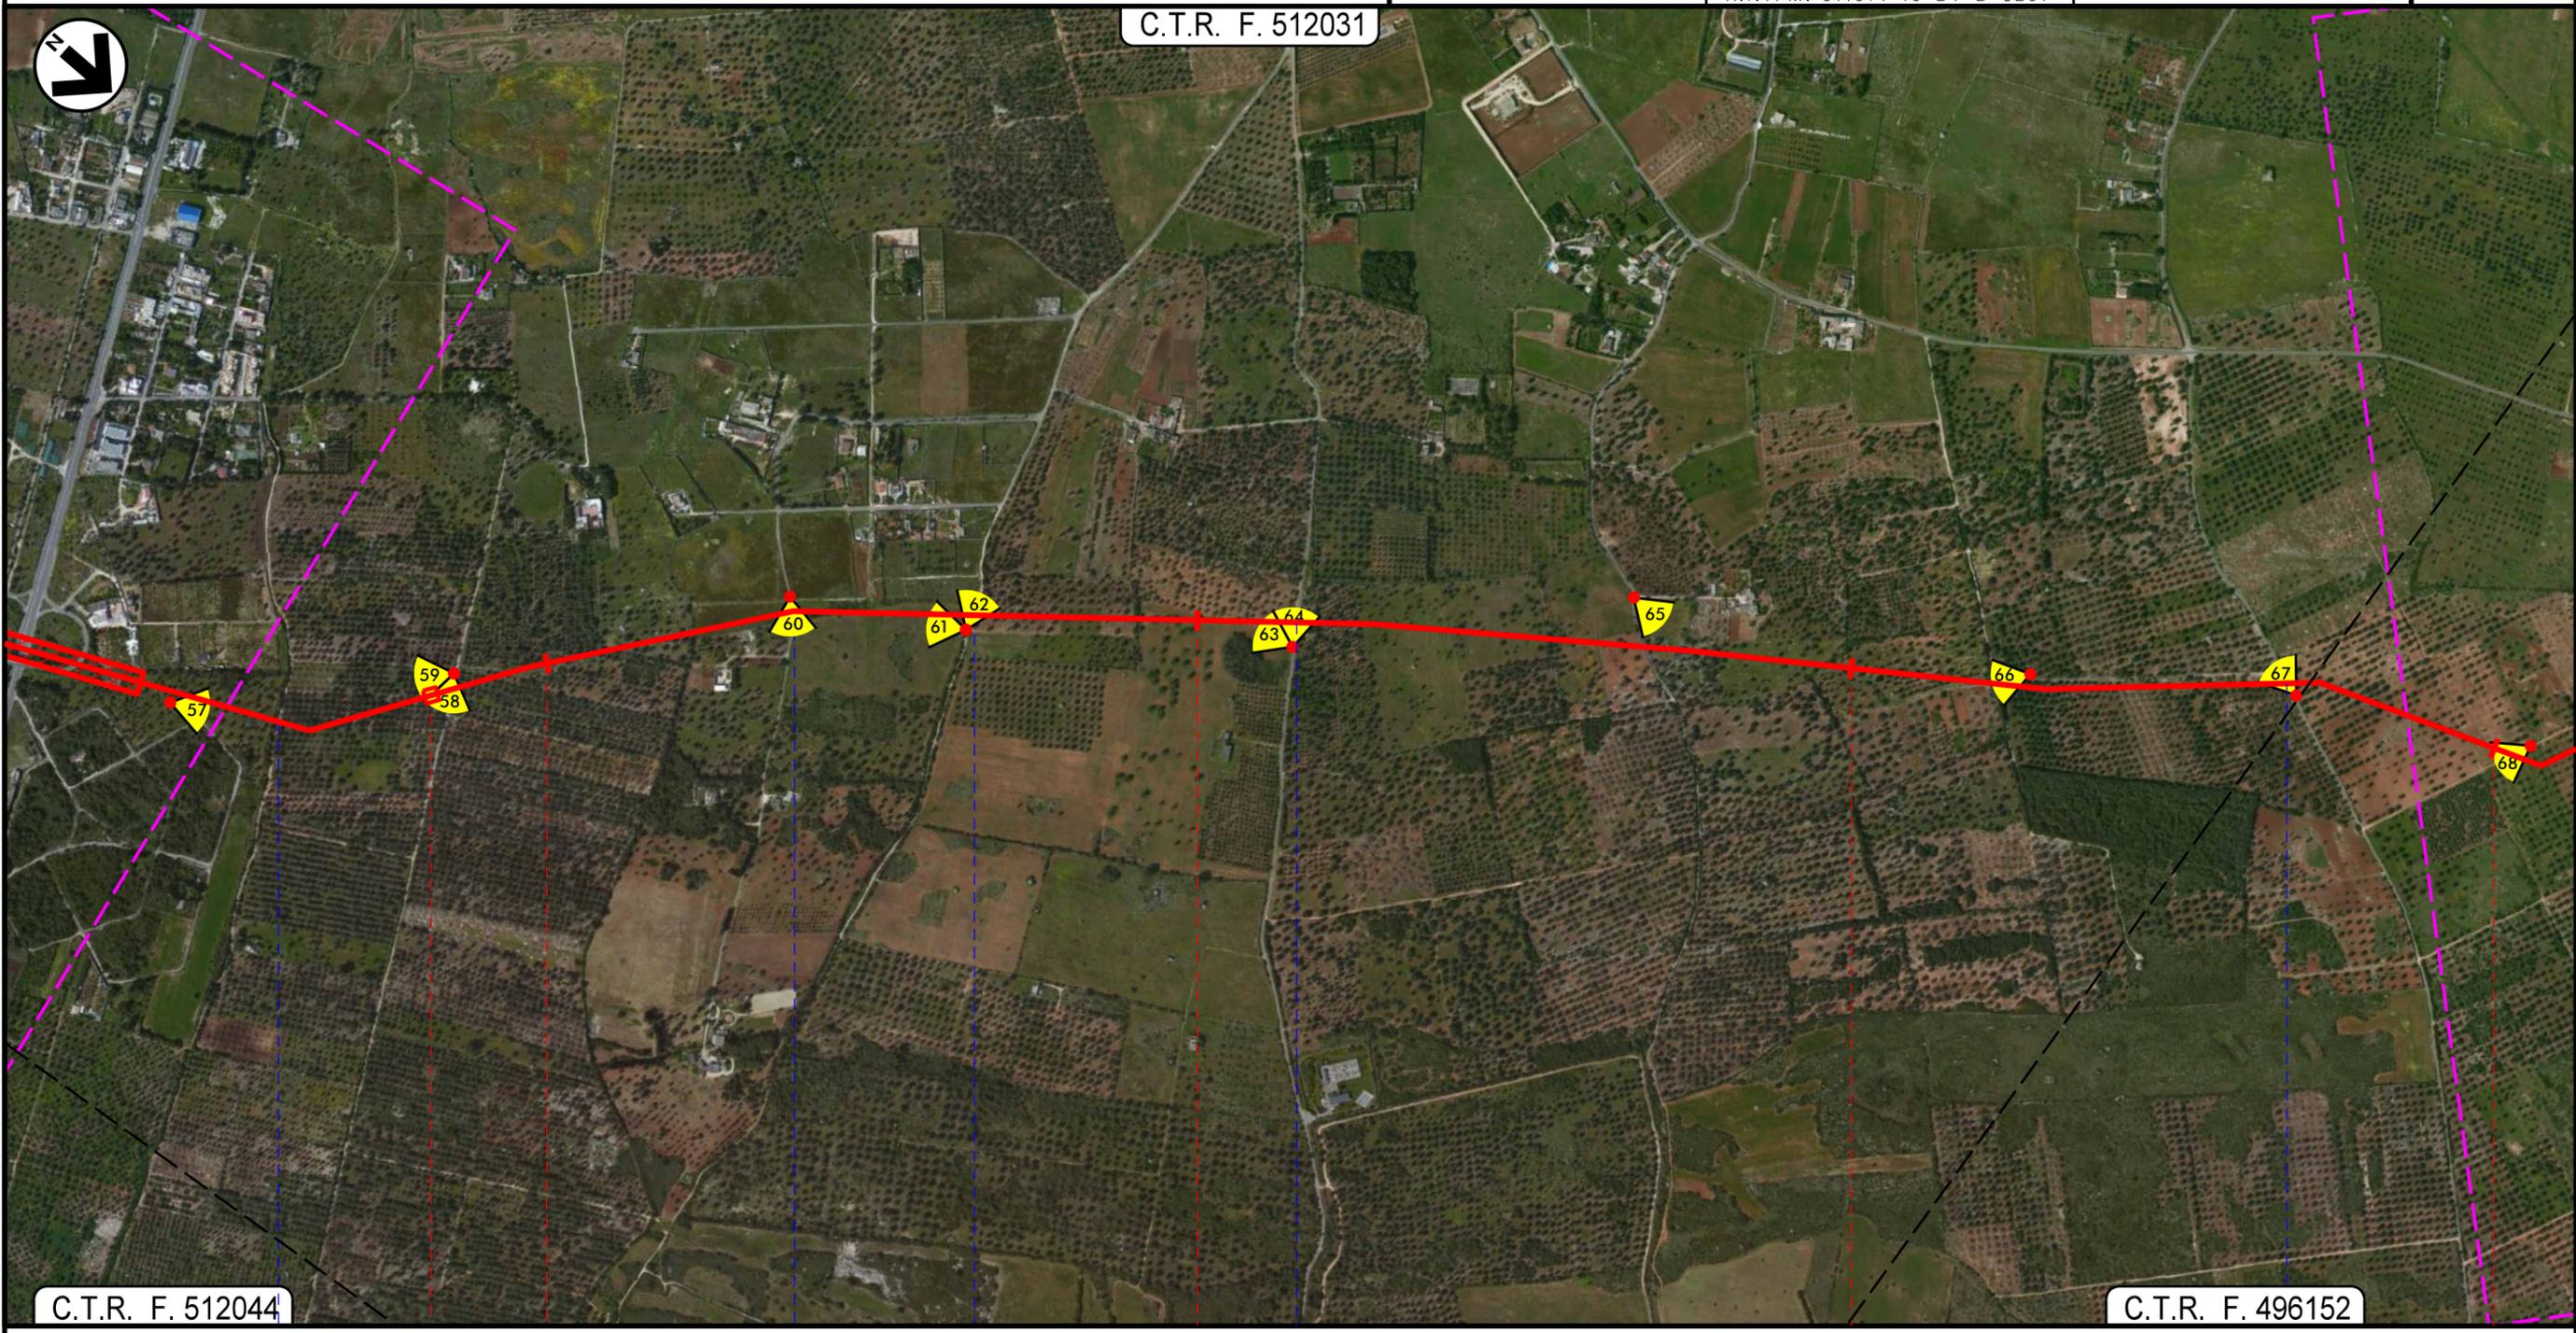

C.T.R. F. 512044

C.T.R. F. 512031

C.T.R. F. 496152

15 16 17 18

LECCE
LECCE

P.I.L. N.2 - Km 14+815


- Via Marsala
- Via Roberto Ruffiti
- Strada Galiò Pomponio
- S.P. n. 295
- Strada vicinale La Lizza
- S.P. n. 304

Metanodotto INTERCONNESSIONE TAP
DN 1400 (56"), DP 75 bar

2	04/09/2015	AGGIORNAMENTO TRACCIATO-EMISSIONE PER PERMESSI	L.GAUDENZI	M. BEGINI	H.D. AIUDI F.FERRINI
1	24/07/2015	EMISSIONE PER PERMESSI	L.GAUDENZI	M. BEGINI	H.D. AIUDI F.FERRINI
REV.	DATA	DESCRIZIONE	ELABORATO	VERIFICATO	APPROVATO AUTORIZZATO
			PROGETTISTA 		
			Dis.	PG-OF-001	
			Comm.	NR/13167	

Foglio
7
di 17
Scala
1:10.000

PLANIMETRIA ORTOFOTOCARTA (INTERFERENZE NEL TERRITORIO)

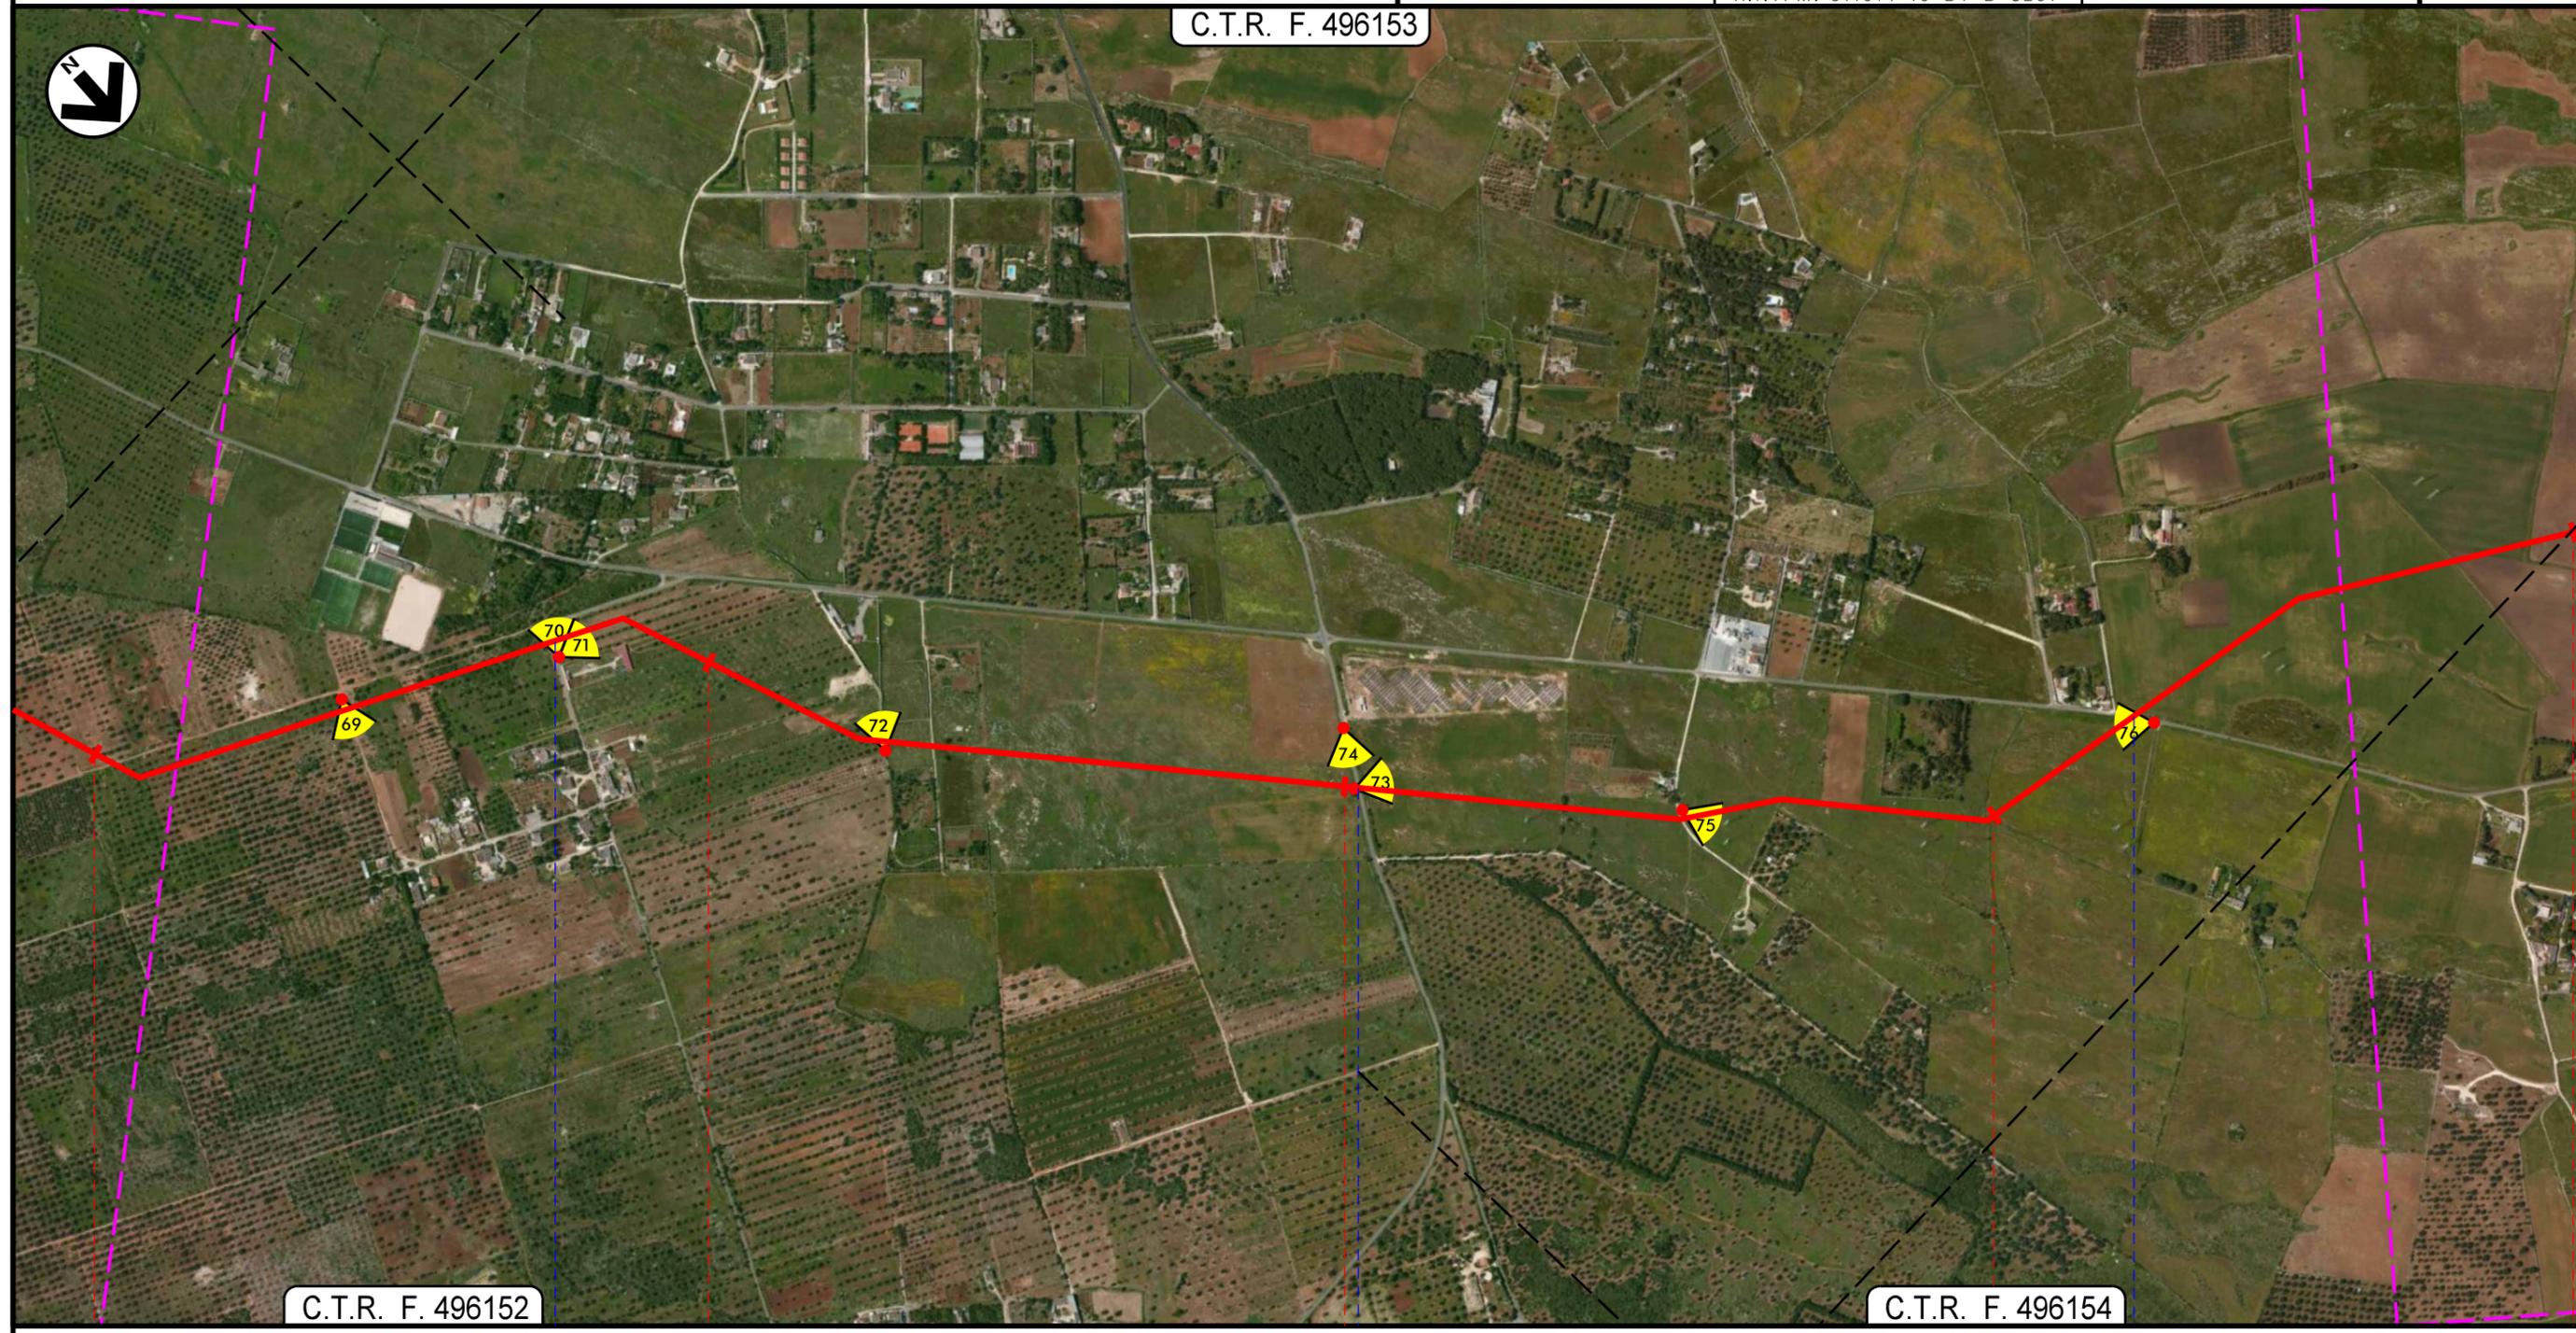


18	19	20	21	22
LECCE				
LECCE				
 via del Gruccione	 S.P. n. 132		 Via Roggerone	

Metanodotto INTERCONNESSIONE TAP
DN 1400 (56"), DP 75 bar

PLANIMETRIA ORTOFOTOCARTA (INTERFERENZE NEL TERRITORIO)

2	04/09/2015	AGGIORNAMENTO TRACCIATO-EMISSIONE PER PERMESSI	L.GAUDENZI	M. BEGINI	H.D. AIUDI F.FERRINI
1	24/07/2015	EMISSIONE PER PERMESSI	L.GAUDENZI	M. BEGINI	H.D. AIUDI F.FERRINI
REV.	DATA	DESCRIZIONE	ELABORATO	VERIFICATO	APPROVATO AUTORIZZATO
			PROGETTISTA  Rif.TFM: 011014-10-DT-D-5201		
			Dis.	PG-OF-001	
			Comm.	NR/13167	

Foglio
8
di 17
Scala
1:10.000

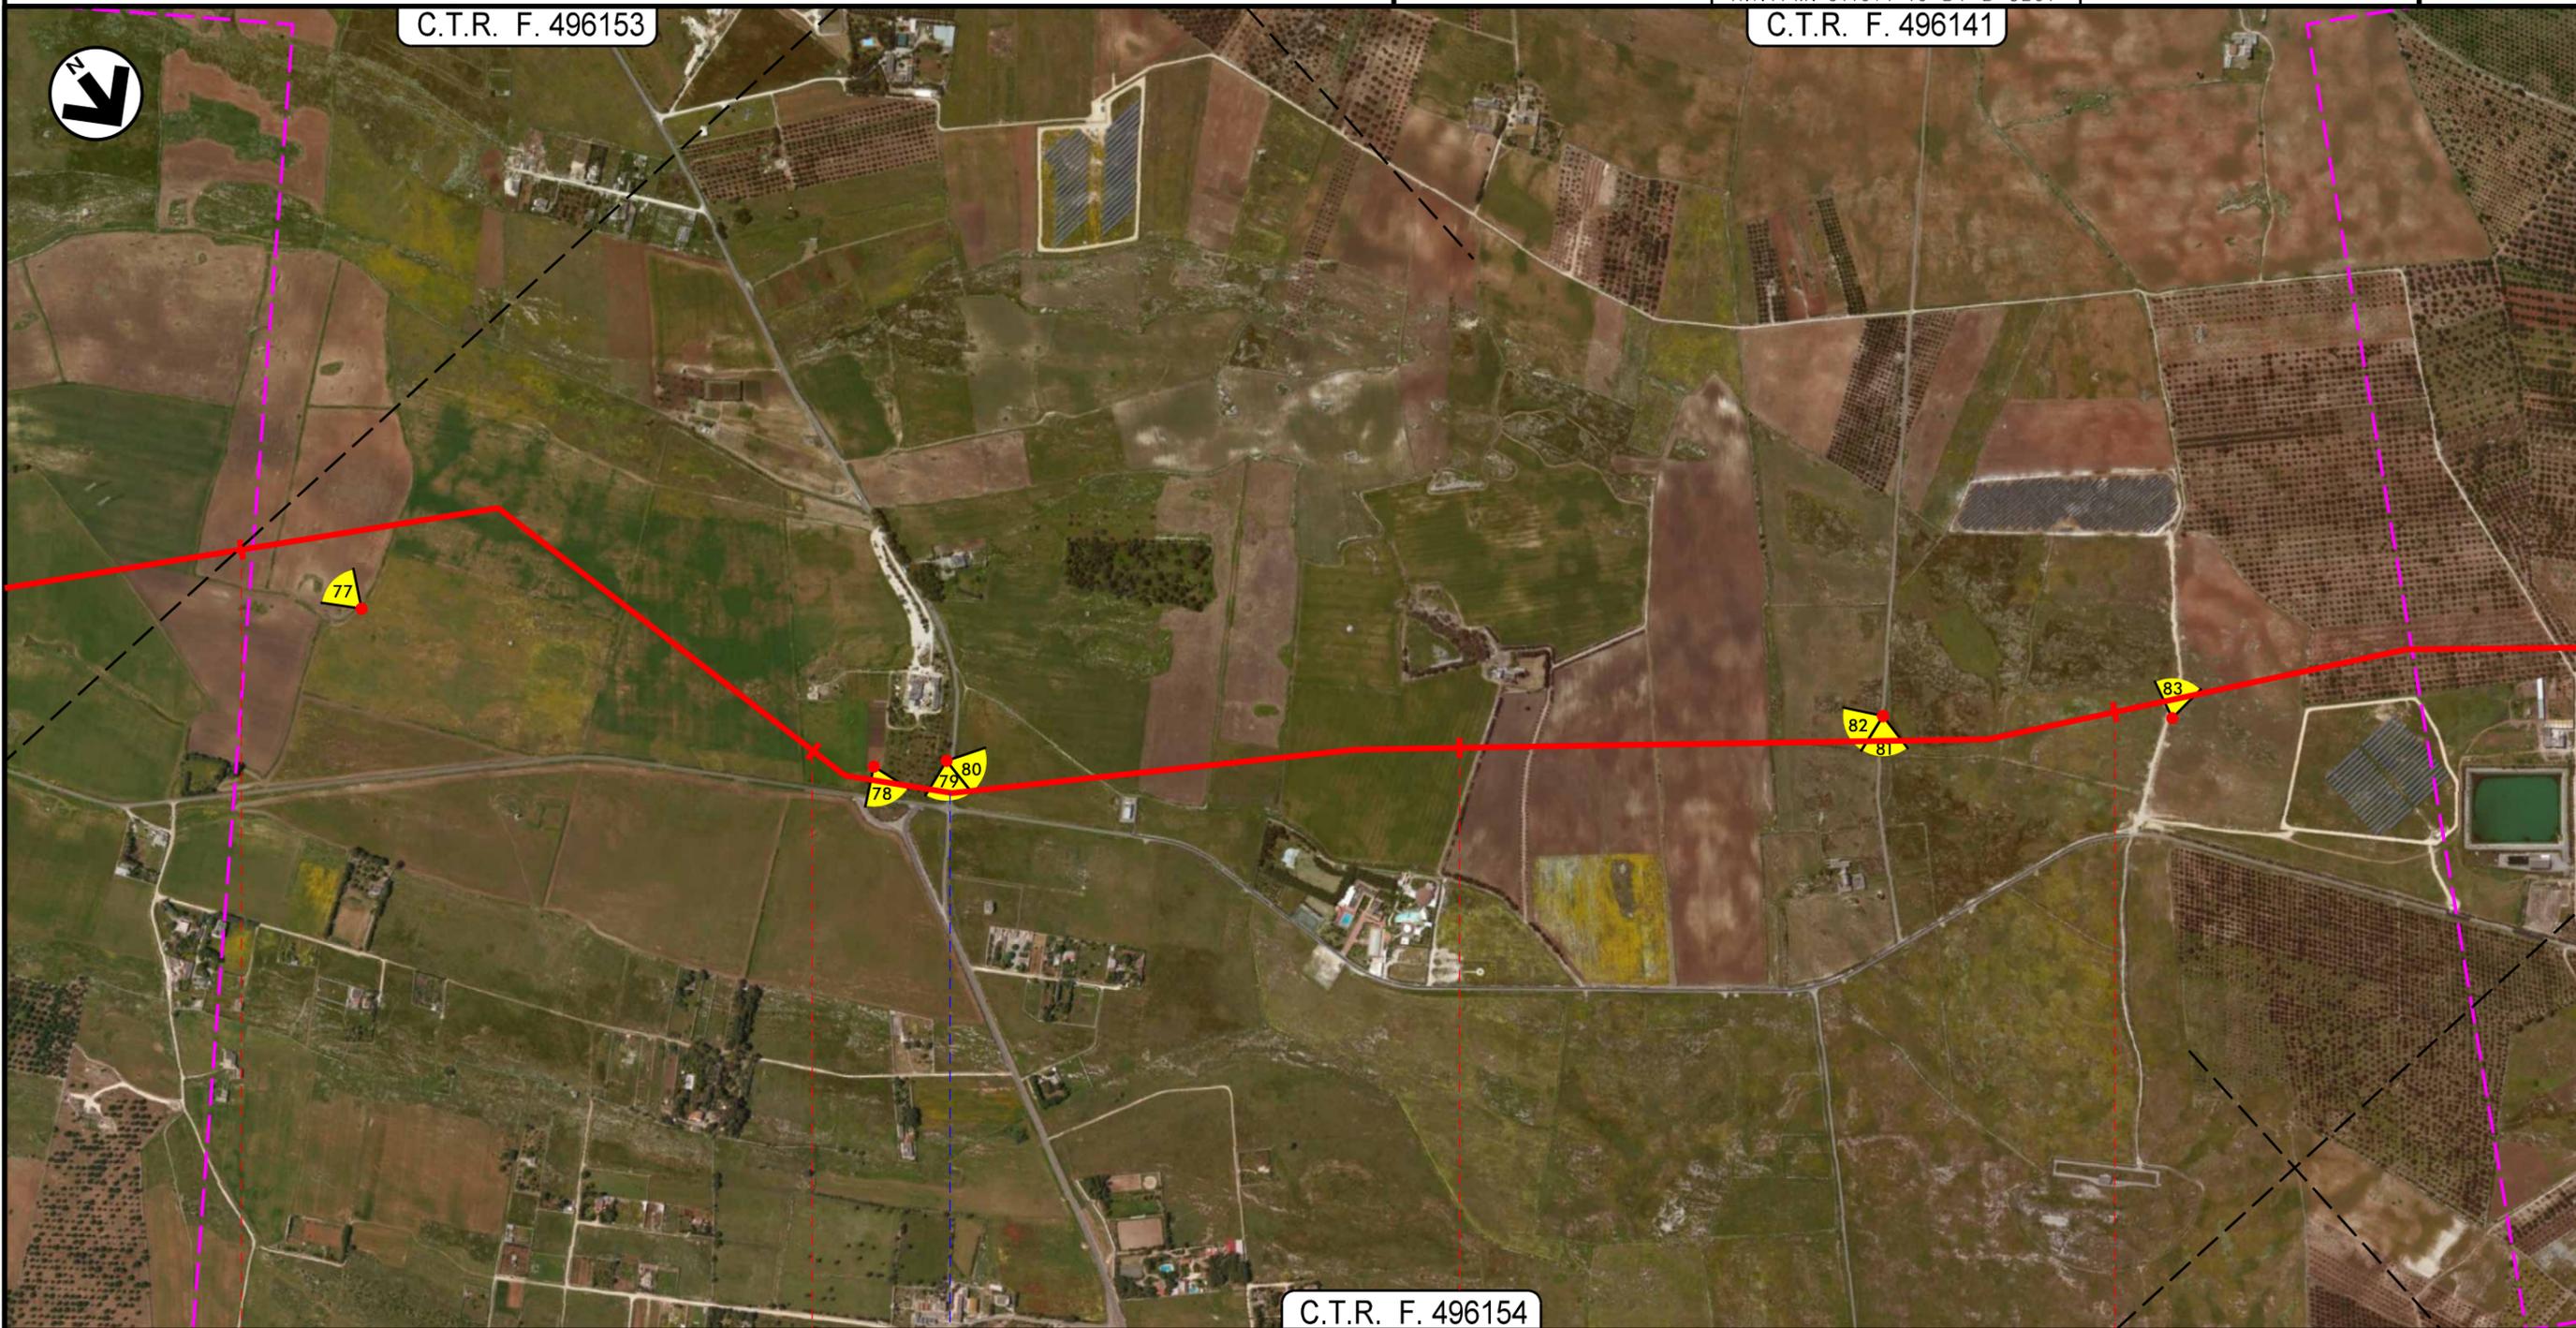

22	23	24	25
LECCE			
LECCE			
 S.P. n. 131			

Metanodotto INTERCONNESSIONE TAP
DN 1400 (56"), DP 75 bar

2	04/09/2015	AGGIORNAMENTO TRACCIATO-EMISSIONE PER PERMESSI	L.GAUDENZI	M. BEGINI	H.D. AIUDI F.FERRINI
1	24/07/2015	EMISSIONE PER PERMESSI	L.GAUDENZI	M. BEGINI	H.D. AIUDI F.FERRINI
REV.	DATA	DESCRIZIONE	ELABORATO	VERIFICATO	APPROVATO AUTORIZZATO


Foglio
9
di 17
Scala
1:10.000

PLANIMETRIA ORTOFOTOCARTA (INTERFERENZE NEL TERRITORIO)



PROGETTISTA
techfem
Rif.TFM: 011014-10-DT-D-5201

Dis. PG-OF-001
Comm. NR/13167

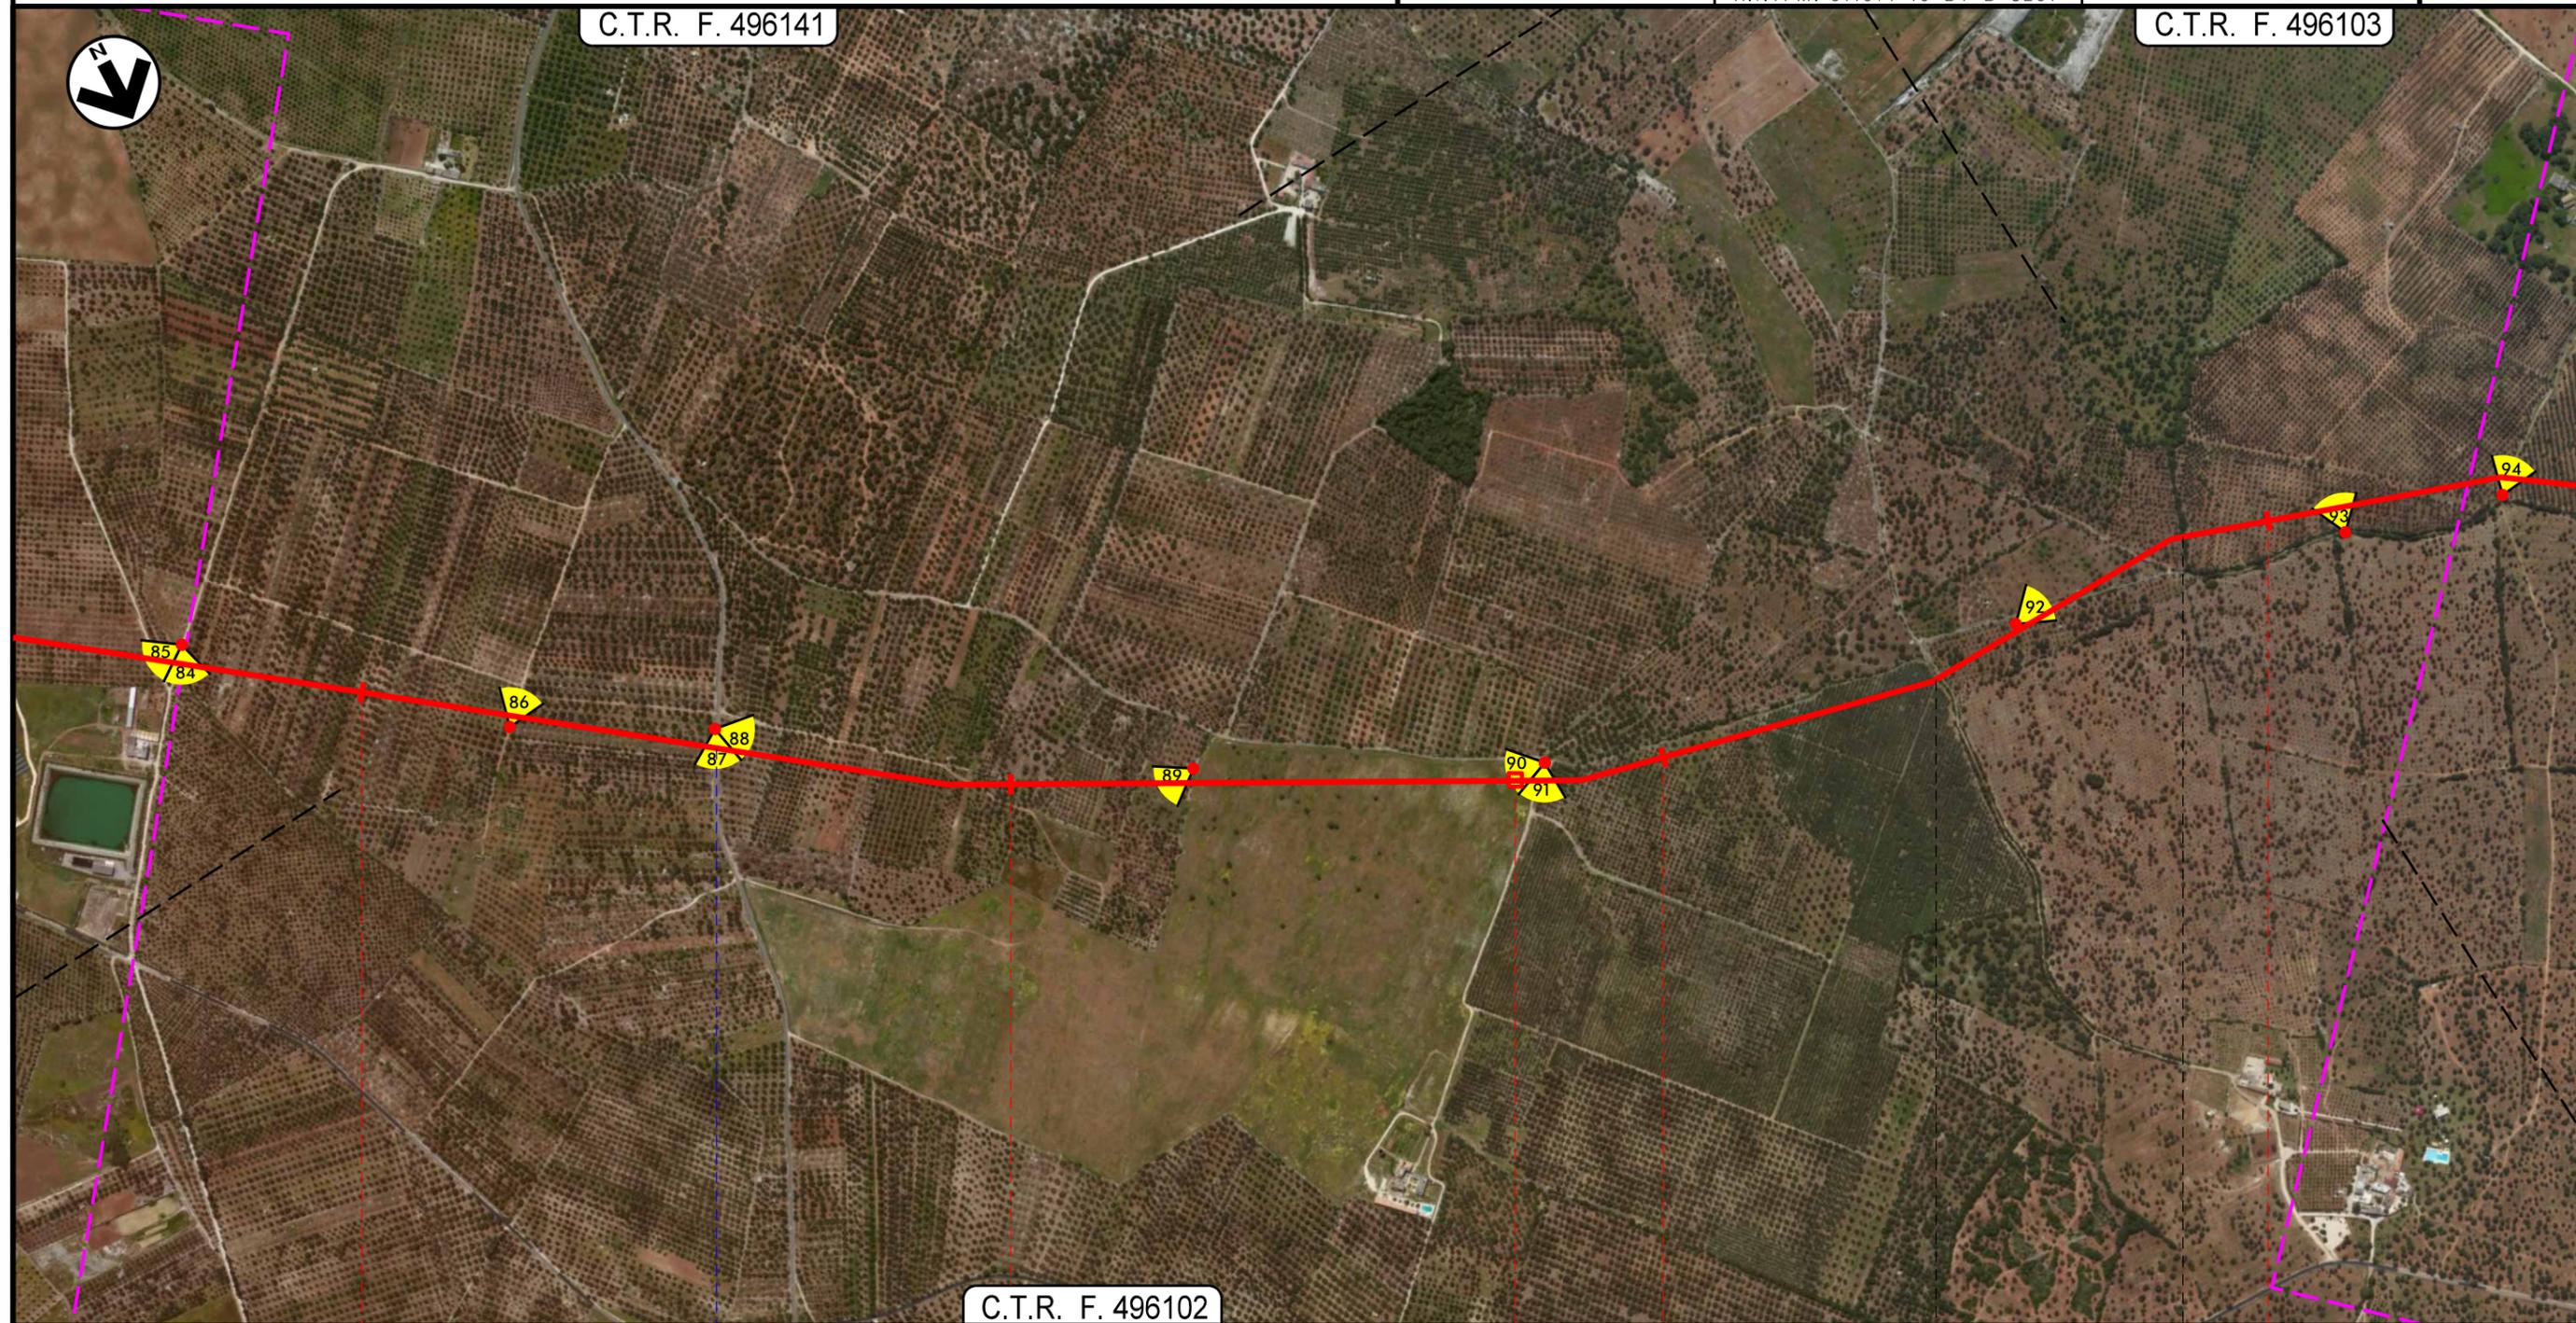


26	27	28	29
	LECCE		SURBO
	LECCE		
		P.I.L. N.3 - Km 27+765	
	S.P. n. 93		

Metanodotto INTERCONNESSIONE TAP
DN 1400 (56"), DP 75 bar

PLANIMETRIA ORTOFOTOCARTA (INTERFERENZE NEL TERRITORIO)

2	04/09/2015	AGGIORNAMENTO TRACCIATO-EMISSIONE PER PERMESSI	L.GAUDENZI	M. BEGINI	H.D. AIUDI F.FERRINI
1	24/07/2015	EMISSIONE PER PERMESSI	L.GAUDENZI	M. BEGINI	H.D. AIUDI F.FERRINI
REV.	DATA	DESCRIZIONE	ELABORATO	VERIFICATO	APPROVATO AUTORIZZATO
			PROGETTISTA  Rif.TFM: 011014-10-DT-D-5201		
			Dis.	PG-OF-001	
			Comm.	NR/13167	

Foglio
10
di 17
Scala
1:10.000

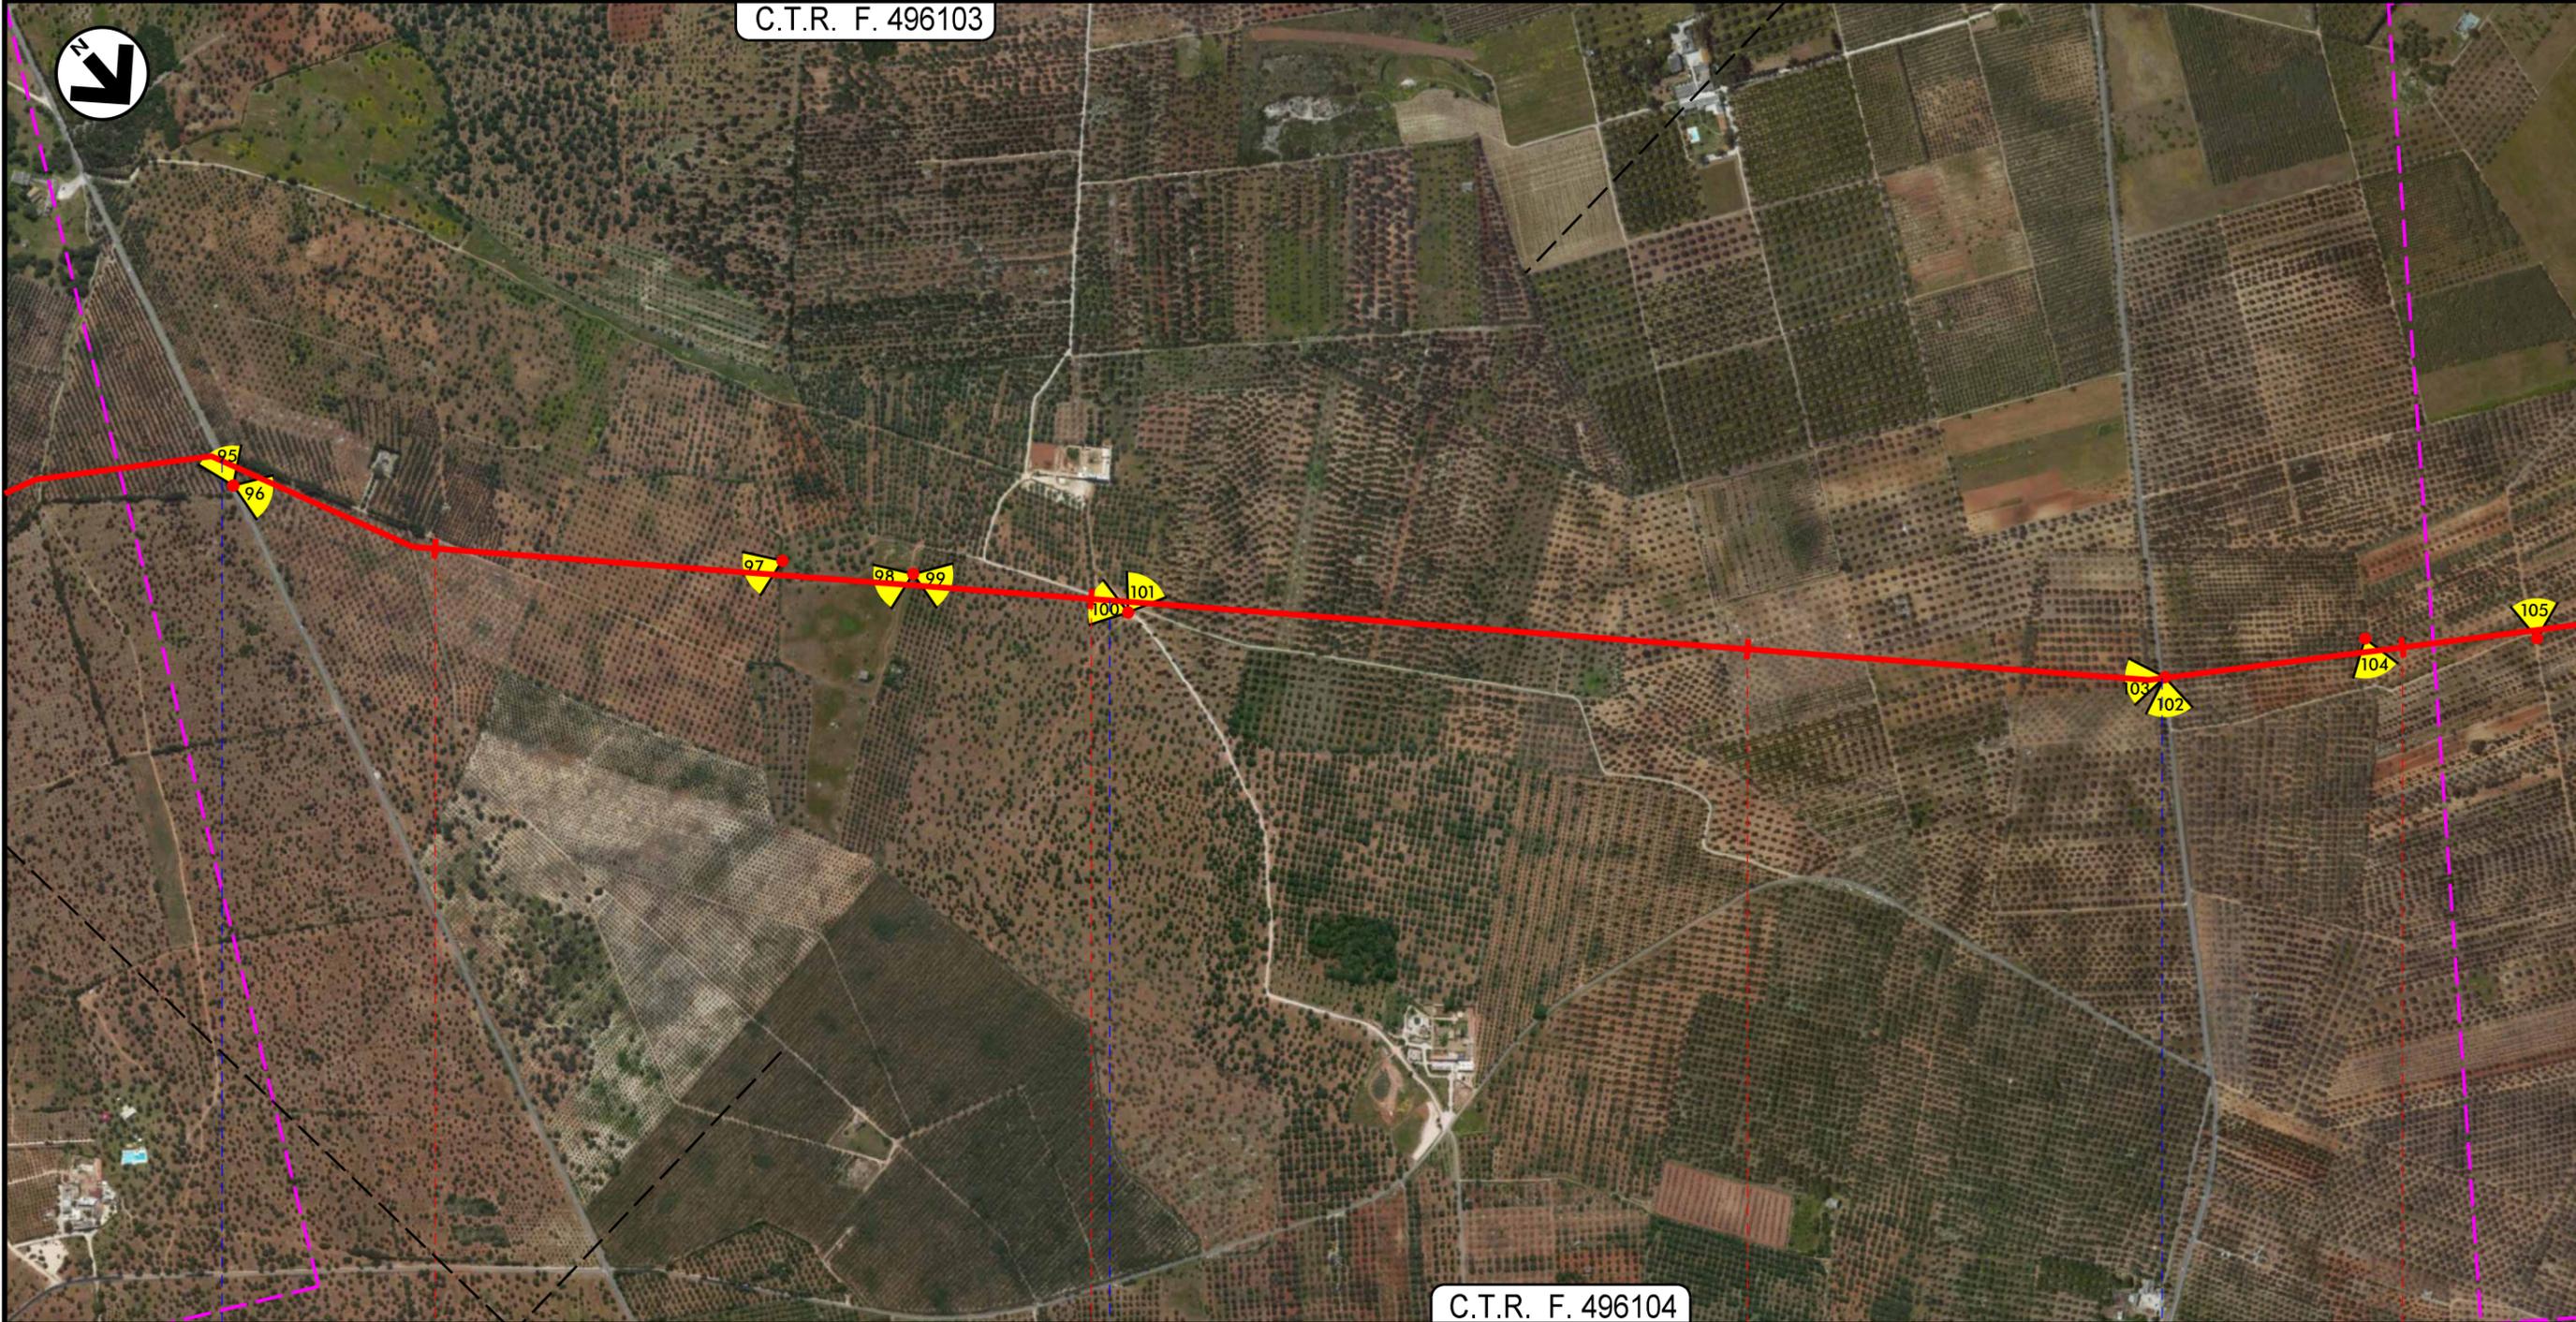


30	31	32	33
LECCE			
LECCE			
● S.P. n. 100	● S.P. n. 236	● S.P. n. 96	

Metanodotto INTERCONNESSIONE TAP
DN 1400 (56"), DP 75 bar

PLANIMETRIA ORTOFOTOCARTA (INTERFERENZE NEL TERRITORIO)

2	04/09/2015	AGGIRONAMENTO TRACCIATO-EMISSIONE PER PERMESSI	L.GAUDENZI	M. BEGINI	H.D. AIUDI F.FERRINI
1	24/07/2015	EMISSIONE PER PERMESSI	L.GAUDENZI	M. BEGINI	H.D. AIUDI F.FERRINI
REV.	DATA	DESCRIZIONE	ELABORATO	VERIFICATO	APPROVATO AUTORIZZATO
			PROGETTISTA  Rif.TFM: 011014-10-DT-D-5201		
			Dis.	PG-OF-001	
			Comm.	NR/13167	

Foglio
11
di 17
Scala
1:10.000

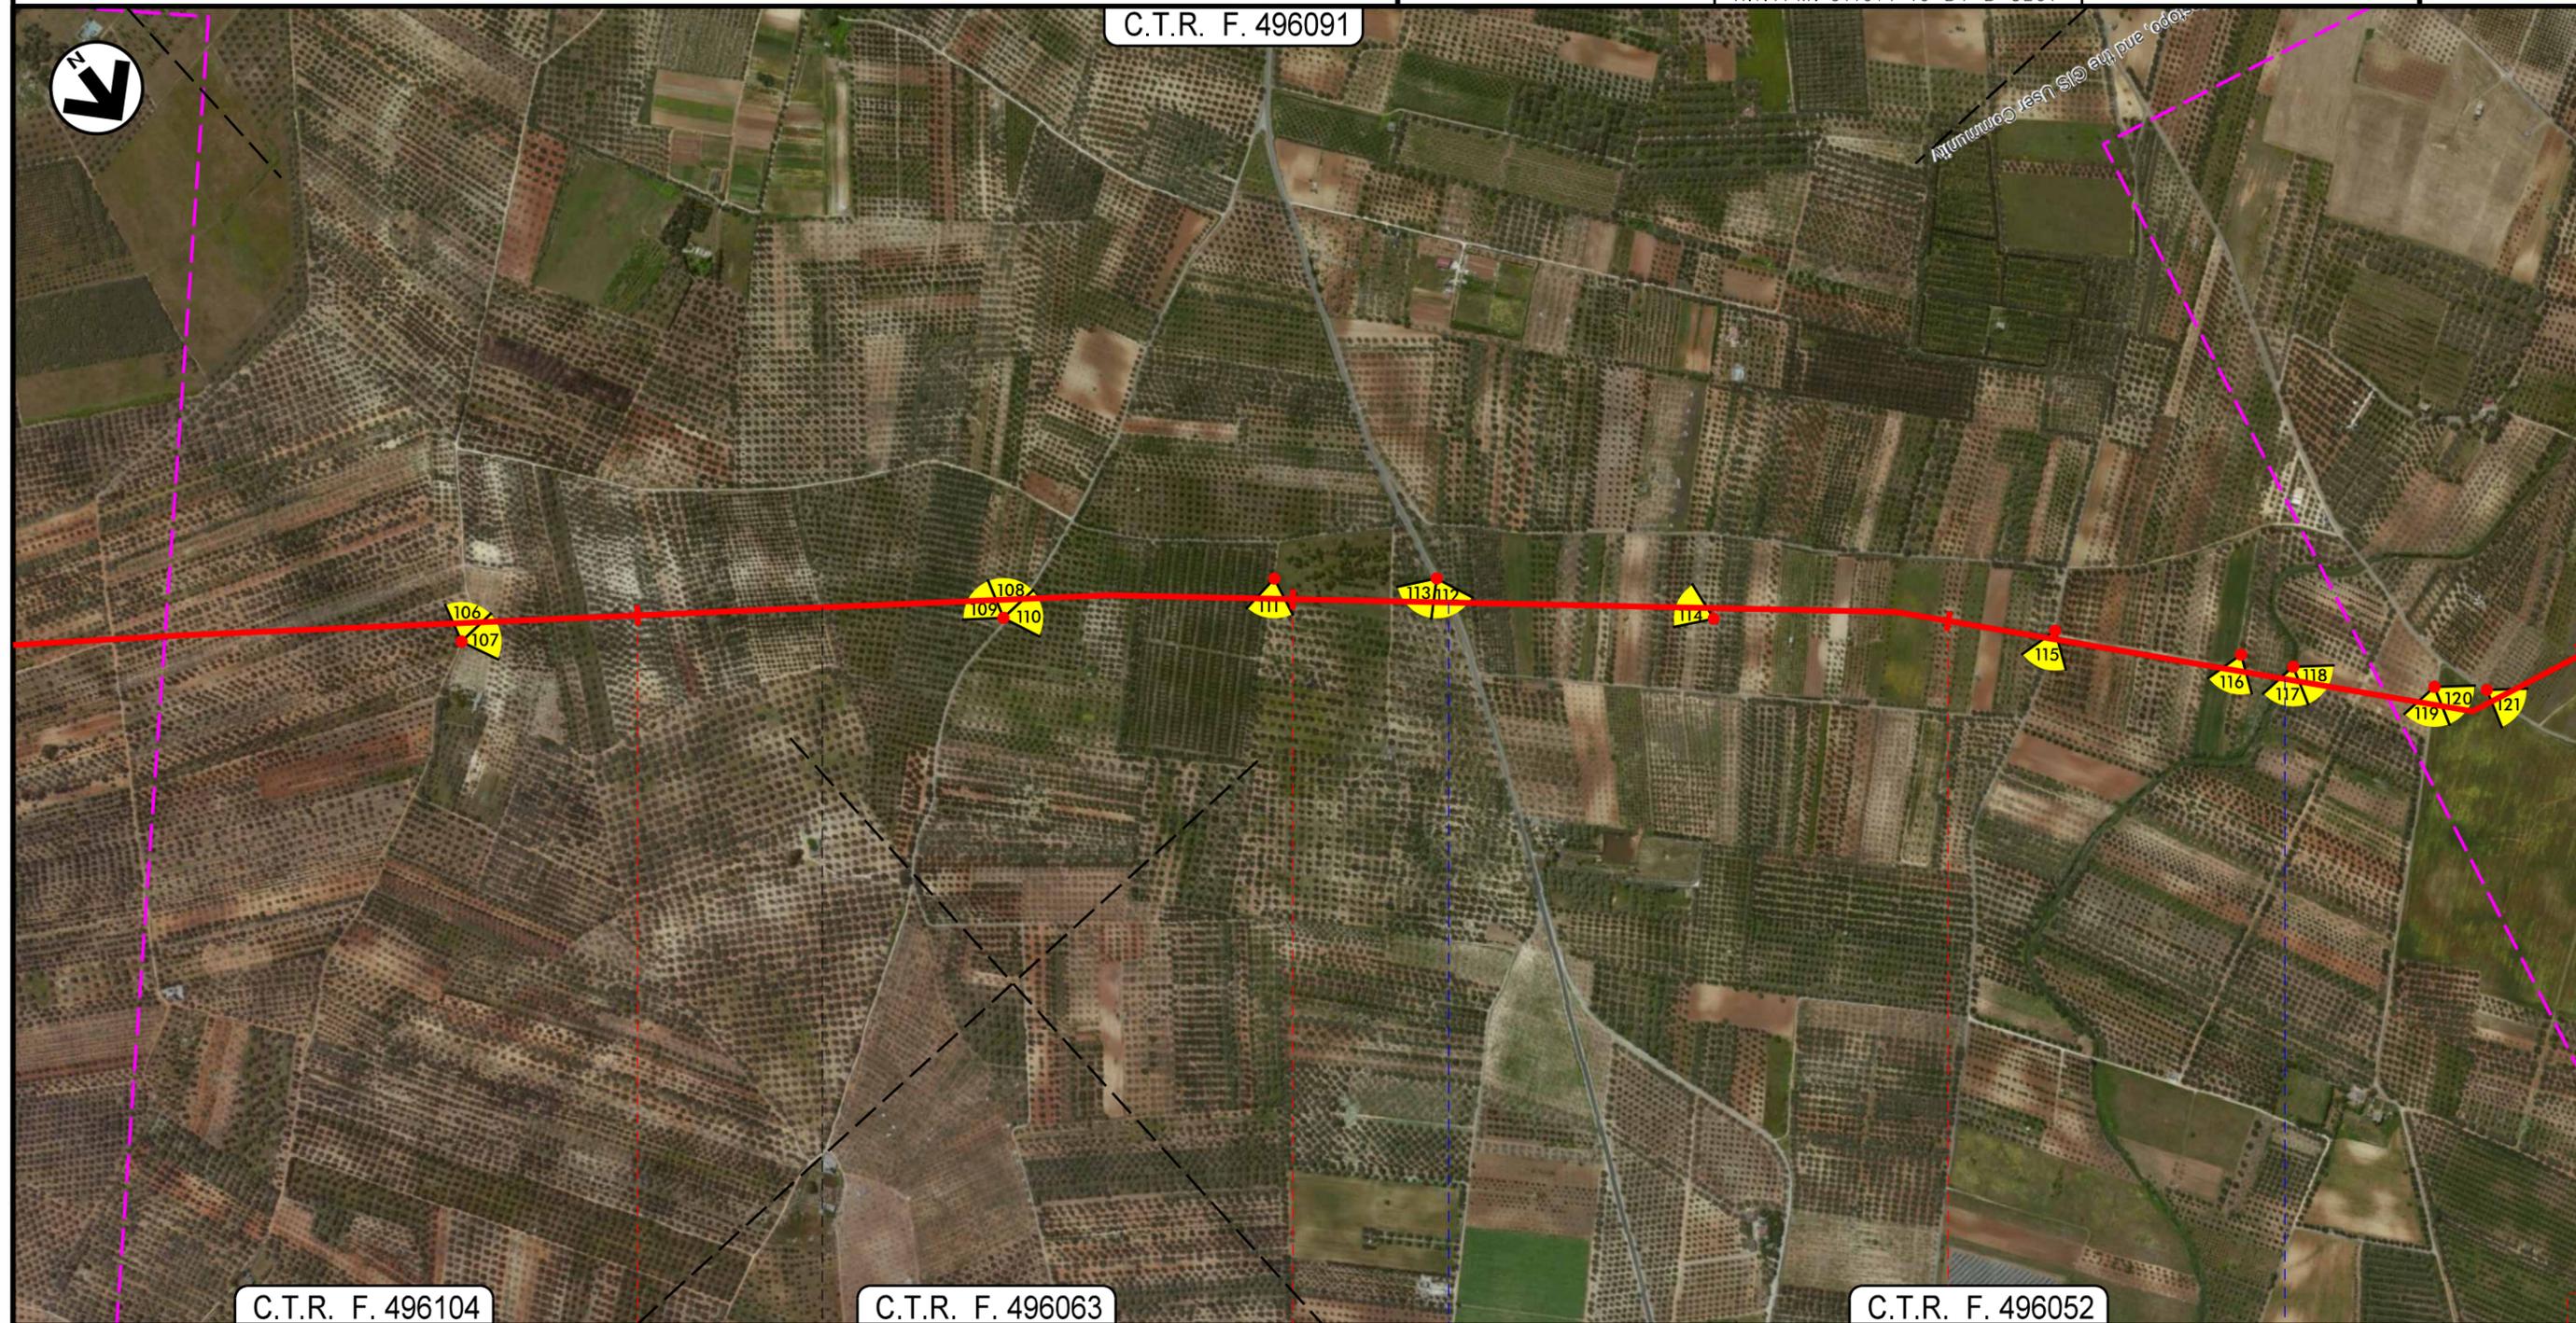

34	35	36	37
LECCE		TORCHIAROLO	
LECCE		BRINDISI	
		S.P. n. 85	C.le Infocaciucci

Metanodotto INTERCONNESSIONE TAP
DN 1400 (56"), DP 75 bar

PLANIMETRIA ORTOFOTOCARTA (INTERFERENZE NEL TERRITORIO)

2	04/09/2015	AGGIRAMENTO TRACCIATO-EMISSIONE PER PERMESSI	L.GAUDENZI	M. BEGINI	H.D. AIUDI F.FERRINI
1	24/07/2015	EMISSIONE PER PERMESSI	L.GAUDENZI	M. BEGINI	H.D. AIUDI F.FERRINI
REV.	DATA	DESCRIZIONE	ELABORATO	VERIFICATO	APPROVATO AUTORIZZATO


Foglio
12
di 17
Scala
1:10.000



PROGETTISTA
techfem
Rif.TFM: 011014-10-DT-D-5201

Dis. PG-OF-001
Comm. NR/13167

C.T.R. F. 496053

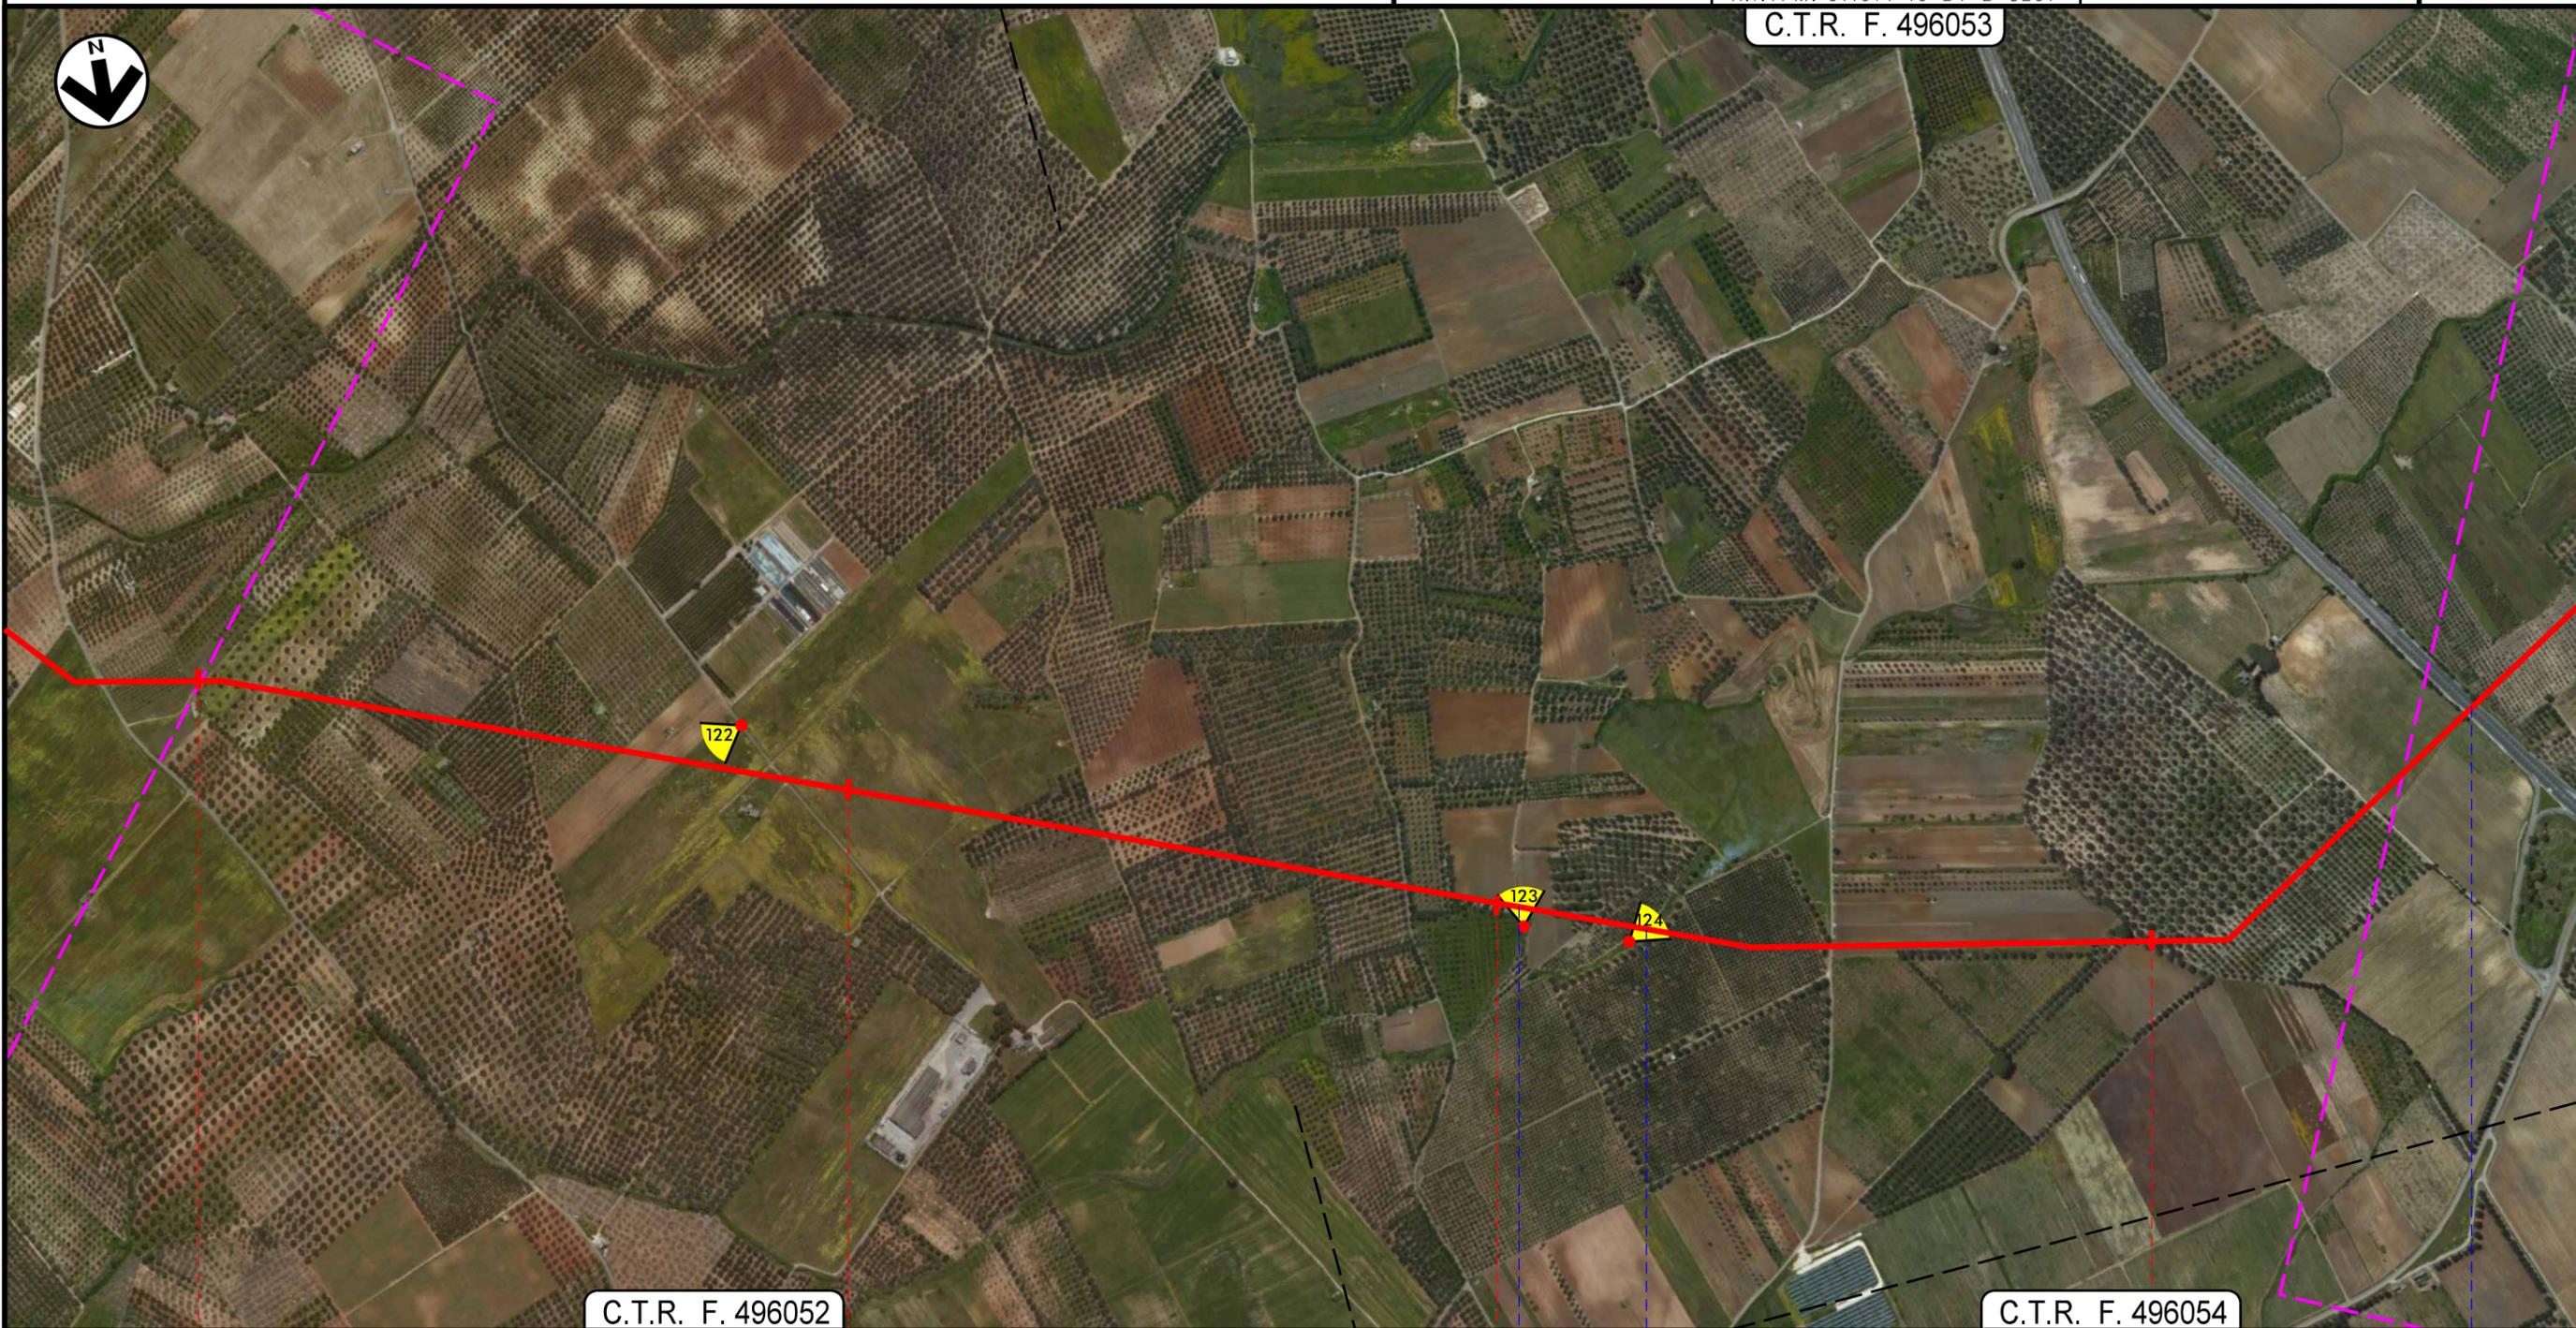


37	TORCHIAROLO	40
	BRINDISI	

Metanodotto INTERCONNESSIONE TAP
DN 1400 (56"), DP 75 bar

2	04/09/2015	AGGIORNAMENTO TRACCIATO-EMISSIONE PER PERMESSI	L.GAUDENZI	M. BEGINI	H.D. AIUDI F.FERRINI
1	24/07/2015	EMISSIONE PER PERMESSI	L.GAUDENZI	M. BEGINI	H.D. AIUDI F.FERRINI
REV.	DATA	DESCRIZIONE	ELABORATO	VERIFICATO	APPROVATO AUTORIZZATO
			PROGETTISTA  Rif.TFM: 011014-10-DT-D-5201		
			Dis.	PG-OF-001	
			Comm.	NR/13167	

Foglio
13
di 17
Scala
1:10.000

PLANIMETRIA ORTOFOTOCARTA (INTERFERENZE NEL TERRITORIO)

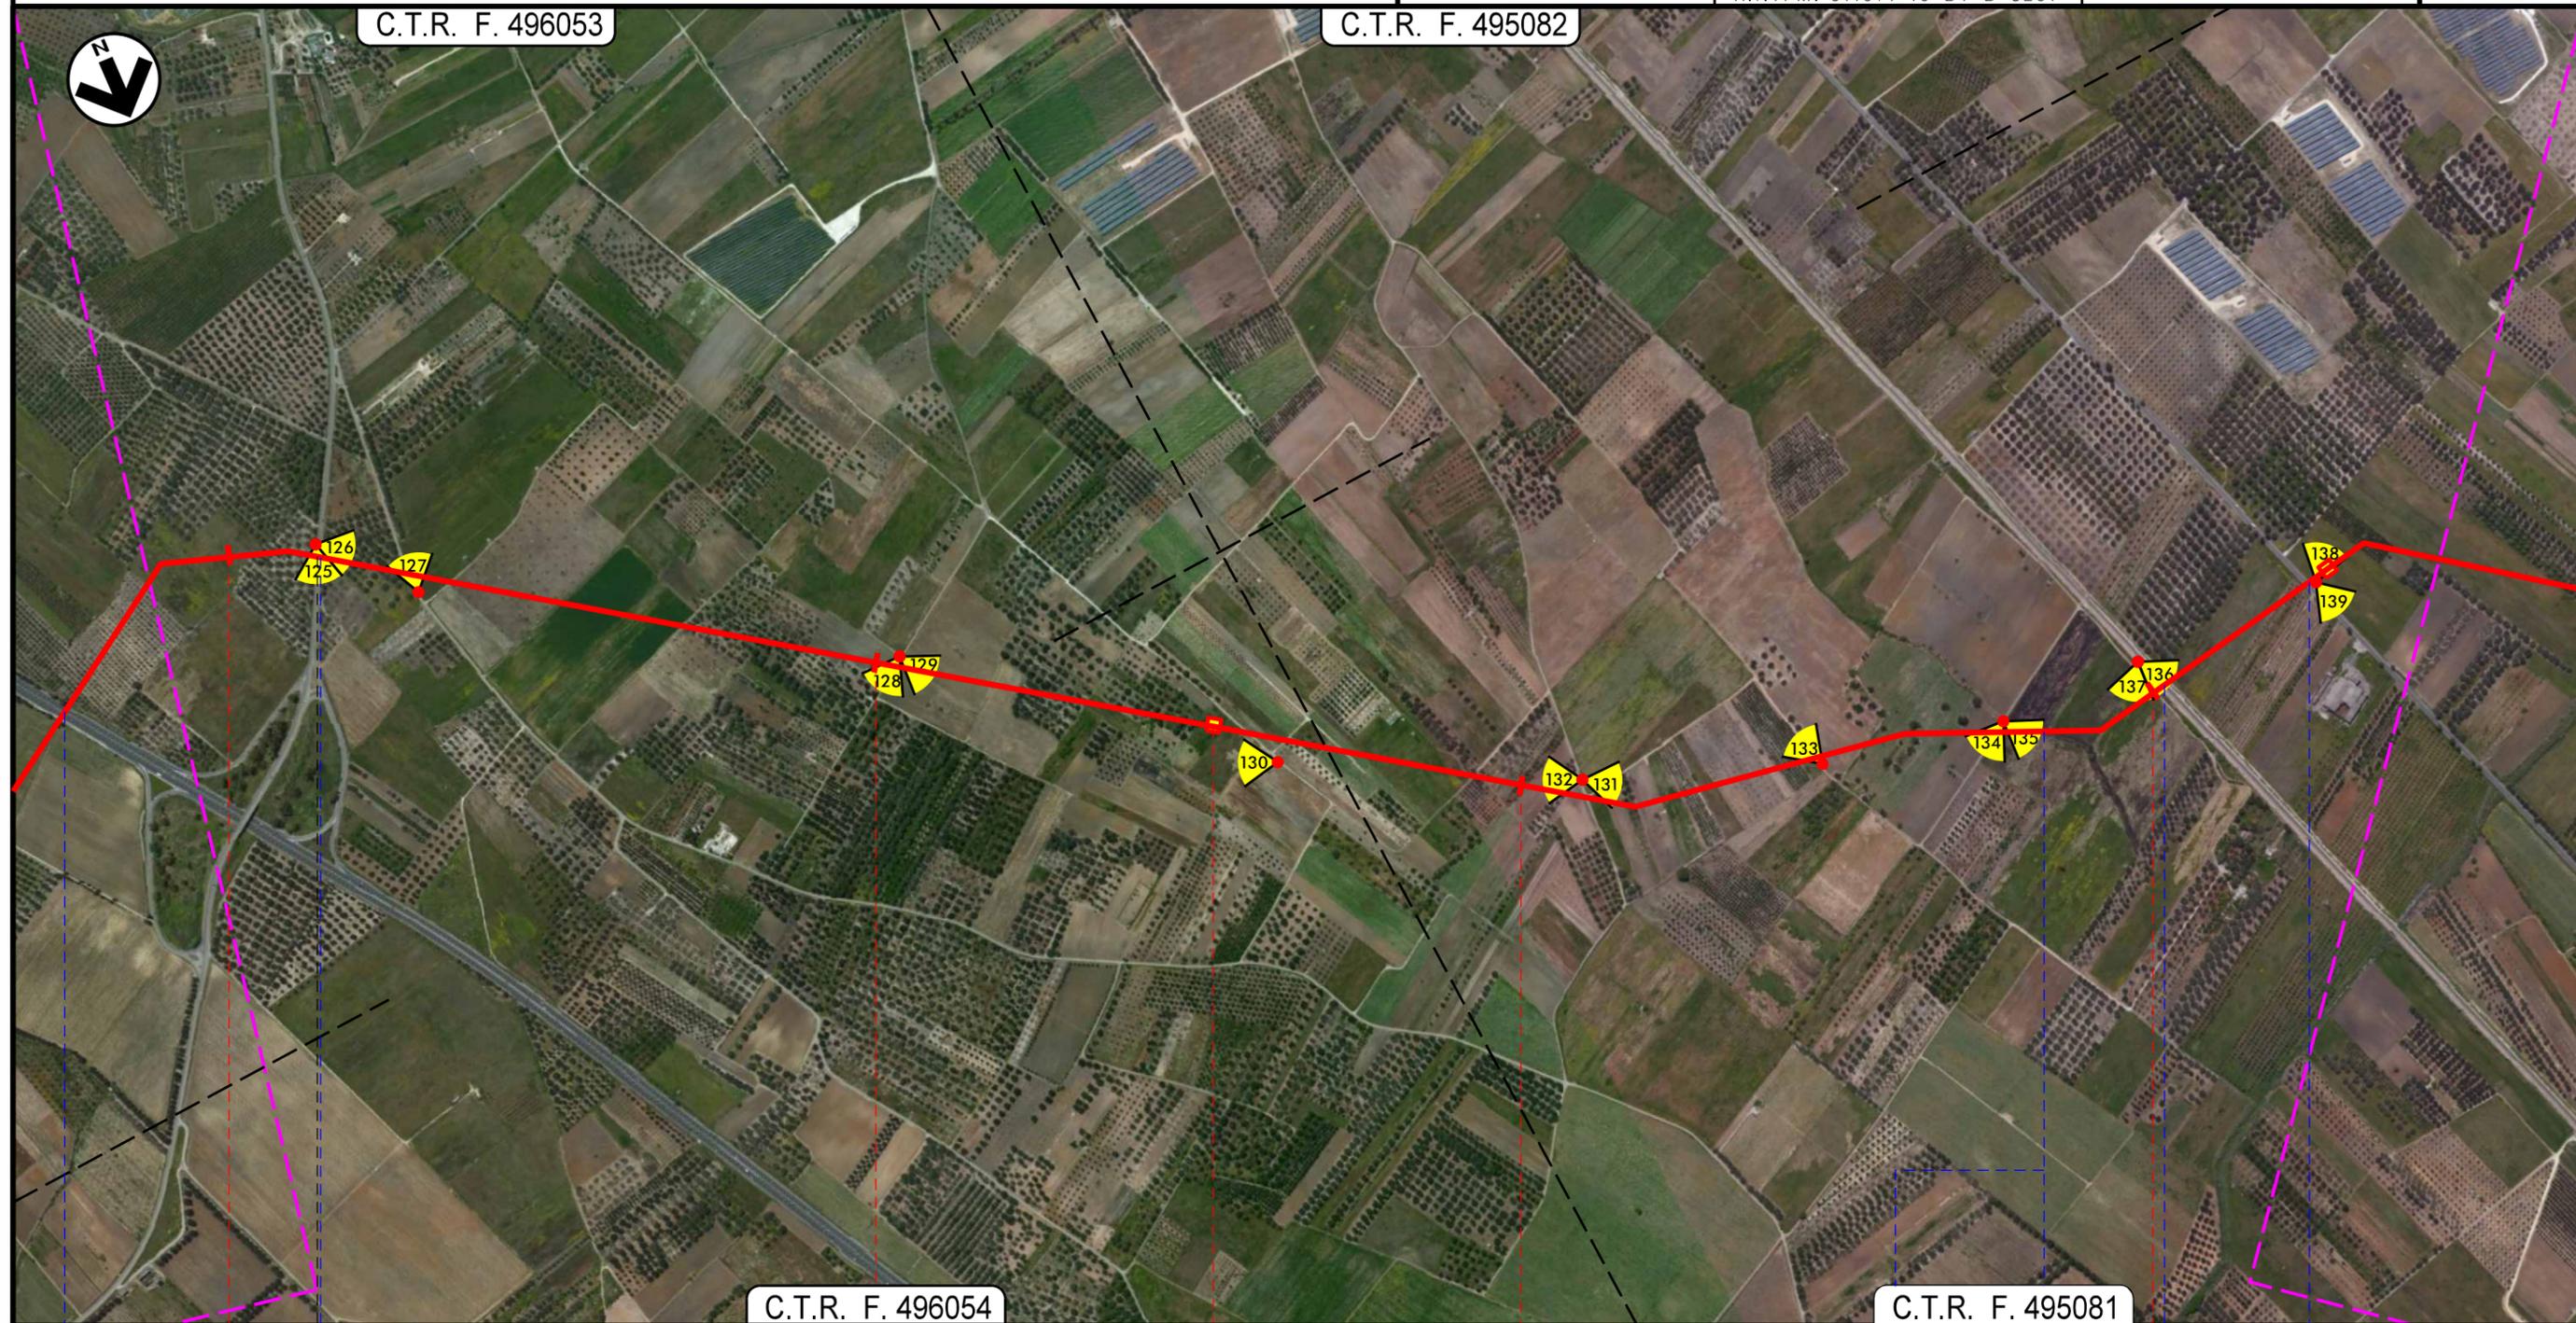

41	42	43	44
TORCHIAROLO	SAN PIETRO VERNOTICO		
BRINDISI			
P.I.L. N.4 - Km 42+520		P.I.L. N.5 - Km 44+325	
S.S. n. 613	S.P. n. 86	Fosso	F.S. BRINDISI - S. PIETRO VERNOTICO
		S.P. n. 97 ex S.S. n. 16	

Metanodotto INTERCONNESSIONE TAP
DN 1400 (56"), DP 75 bar

PLANIMETRIA ORTOFOTOCARTA (INTERFERENZE NEL TERRITORIO)

2	04/09/2015	AGGIRAMENTO TRACCIATO-EMISSIONE PER PERMESSI	L.GAUDENZI	M. BEGINI	H.D. AIUDI F.FERRINI
1	24/07/2015	EMISSIONE PER PERMESSI	L.GAUDENZI	M. BEGINI	H.D. AIUDI F.FERRINI
REV.	DATA	DESCRIZIONE	ELABORATO	VERIFICATO	APPROVATO AUTORIZZATO
			PROGETTISTA  Rif.TFM: 011014-10-DT-D-5201		
			Dis.	PG-OF-001	
			Comm.	NR/13167	

Foglio
14
di 17
Scala
1:10.000



45	46	47	48
SAN PIETRO VERNOTICO	BRINDISI		
	BRINDISI		
● C.le Siede	● Fosso	● Via delle Albicocche	● S.P. n. 81
	● Strada Comunale n. 65	● Fosso	● Contrada San Paolo
		● C.le Foggia	● S.P. n. 79

Metanodotto INTERCONNESSIONE TAP
DN 1400 (56"), DP 75 bar

PLANIMETRIA ORTOFOTOCARTA (INTERFERENZE NEL TERRITORIO)

2	04/09/2015	AGGIRONAMENTO TRACCIATO-EMISSIONE PER PERMESSI	L.GAUDENZI	M. BEGINI	H.D. AIUDI F.FERRINI
1	24/07/2015	EMISSIONE PER PERMESSI	L.GAUDENZI	M. BEGINI	H.D. AIUDI F.FERRINI
REV.	DATA	DESCRIZIONE	ELABORATO	VERIFICATO	APPROVATO AUTORIZZATO
			PROGETTISTA  Rif.TFM: 011014-10-DT-D-5201		
			Dis.	PG-OF-001	
			Comm.	NR/13167	

Foglio
15
di 17
Scala
1:10.000




49	50	51	52
BRINDISI			
BRINDISI			
 S.P. n. 79	 Strada per Marfeo	 Strada Comunale n. 98	 Strada per Paticchi
		 Fiume Grande	 Strada Comunale n. 56
		 Fosso	 Strada Comunale n. 55

Metanodotto INTERCONNESSIONE TAP
DN 1400 (56"), DP 75 bar

PLANIMETRIA ORTOFOTOCARTA (INTERFERENZE NEL TERRITORIO)

2	04/09/2015	AGGIRONAMENTO TRACCIATO-EMISSIONE PER PERMESSI	L.GAUDENZI	M. BEGINI	H.D. AIUDI F.FERRINI
1	24/07/2015	EMISSIONE PER PERMESSI	L.GAUDENZI	M. BEGINI	H.D. AIUDI F.FERRINI
REV.	DATA	DESCRIZIONE	ELABORATO	VERIFICATO	APPROVATO AUTORIZZATO
			PROGETTISTA  Rif.TFM: 011014-10-DT-D-5201		
			Dis.	PG-OF-001	
			Comm.	NR/13167	

Foglio
16
di 17
Scala
1:10.000

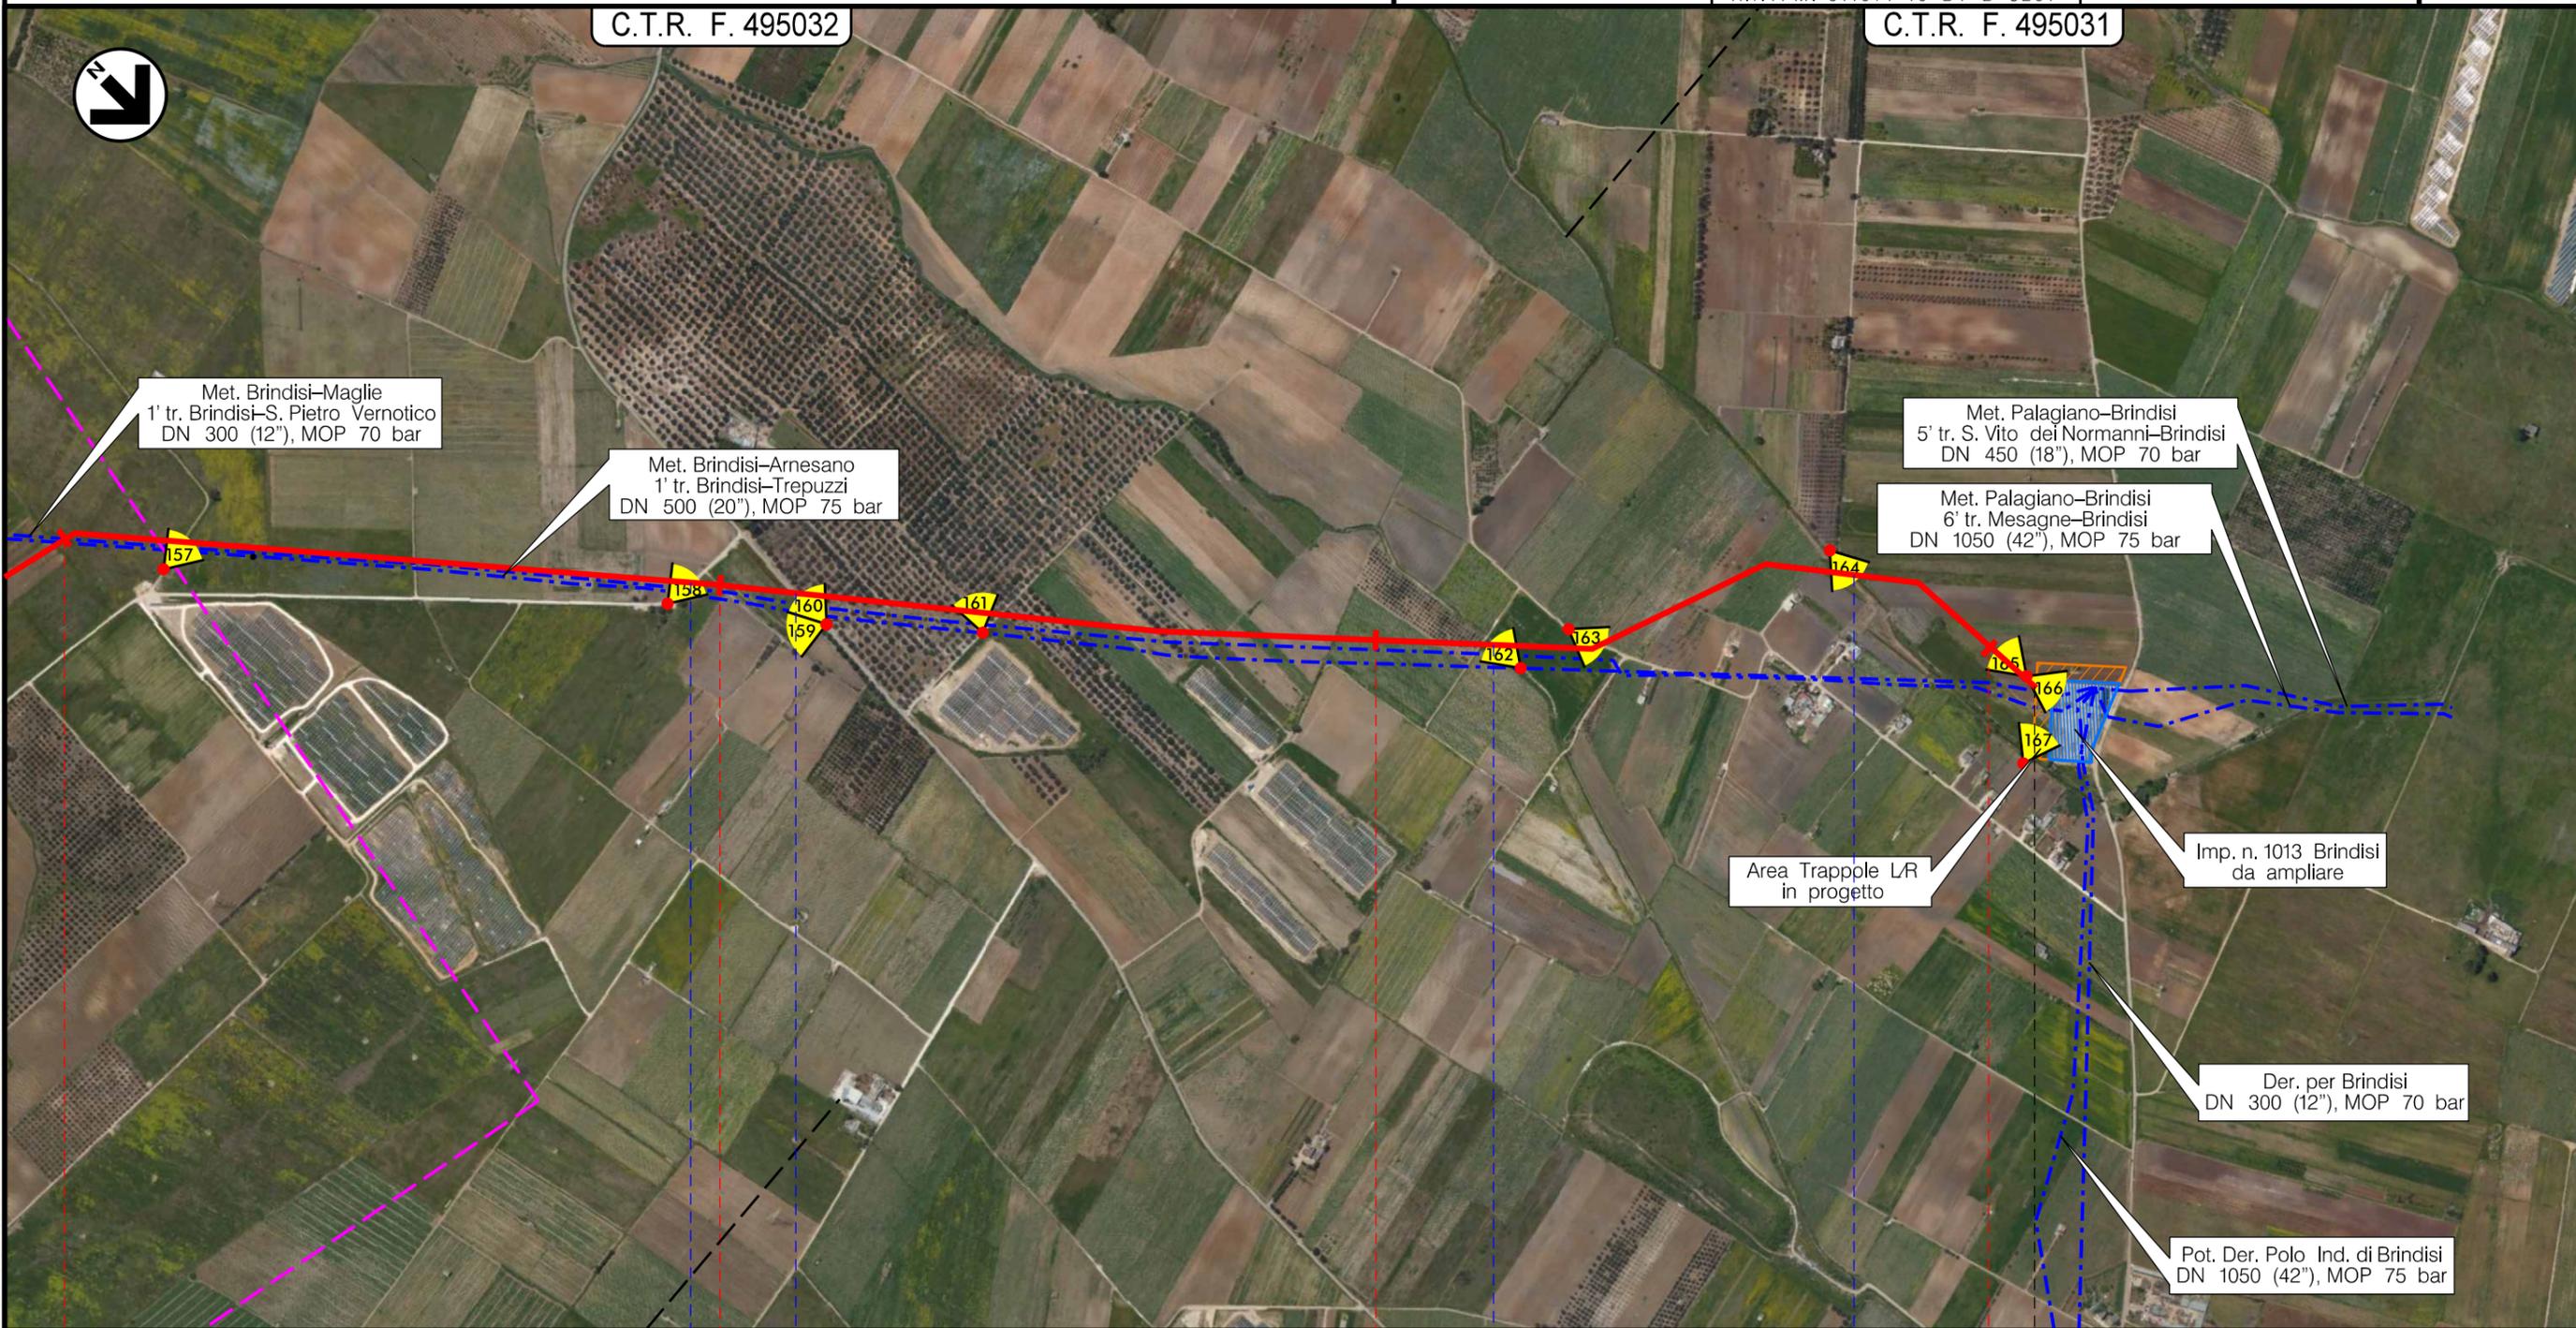

52	53	54	55	55+090
BRINDISI				
BRINDISI				
			 Strada per Paticchi  S.P. n.80	
			 Canale Cillarese  Fosso	
				 IMPIANTO N.6 - Km 55+090

Metanodotto INTERCONNESSIONE TAP DN 1400 (56"), DP 75 bar

2	04/09/2015	AGGIRONAMENTO TRACCIATO-EMISSIONE PER PERMESSI	L.GAUDENZI	M. BEGINI	H.D. AIUDI F.FERRINI
1	24/07/2015	EMISSIONE PER PERMESSI	L.GAUDENZI	M. BEGINI	H.D. AIUDI F.FERRINI
REV.	DATA	DESCRIZIONE	ELABORATO	VERIFICATO	APPROVATO AUTORIZZATO
			PROGETTISTA 		
			Dis.	PG-OF-001	
			Comm.	NR/13167	
			Rif.TFM: 011014-10-DT-D-5201		

Foglio
17
di 17
Scala
1:10.000

PLANIMETRIA ORTOFOTOCARTA (INTERFERENZE NEL TERRITORIO)

LEGENDA

SIMBOLOGIA CARTOGRAFICA

<p> Metanodotto in progetto</p> <p> Metanodotti in esercizio</p> <p> Metanodotti da porre fuori esercizio e recuperare</p> <p> Aree impianti stacco-terminale in progetto</p> <p> Aree impianti stacco-terminale esistenti</p> <p> Piazzola di stoccaggio tubazioni</p> <p> Strada di accesso all'impianto</p> <p> Adeguamento strade esistenti</p> <p> Limite sovrapposizione fogli</p>	<p> Altre condotte di terzi</p> <p> Altri metanodotti in progetto</p> <p> Gallerie, Tunnel, Mini-Microtunnel, Raise Boring e T.O.C.</p> <p> Impianti di linea in progetto</p> <p> Impianti di linea su rete in esercizio</p> <p> Impianti di linea da porre fuori esercizio e recuperare</p> <p> Depositi temporanei</p> <p> Strade di accesso provvisorio</p> <p> Punto di ripresa fotografico e numerazione</p>
---	---

SIMBOLOGIA MECCANICA

	Punto di intercettazione di linea (P.I.L.)
	Punto di intercettazione di derivazione importante (P.I.D.I.)
	Punto di intercettazione di derivazione semplice con stacco da P.I.L. (P.I.D.S.)
	Punto di intercettazione e derivazione semplice con stacco da Linea (P.I.D.S.)
	Punto di intercettazione con discaggio di allacciamento (P.I.D.A.)
	Punto predisposto per il discaggio di allacciamento (P.P.D.A.)
	Punto di sezionamento elettrico terminale (P.S.E.T.)
	Stazione predisposta per lancio e ricevimento PIG
	Impianto di riduzione/regolazione della pressione

Il presente disegno è di proprietà aziendale - La Società tutela i propri diritti a termine di legge.

Progressiva chilometrica	N.	
Comuni		
Province		
Impianti		
Attraversamenti	TIPOLOGIA ATTRAVERSATA (SS n. **, corso d'acqua, ferrovia, ecc.)	
Strade - Piste		
Depositi provvisori - Piazzole		
Fascia di lavoro		
Opere civili		