


LEGENDA

- Metanodotto in progetto
- - - Metanodotto TAP
- - - Metanodotti esistenti

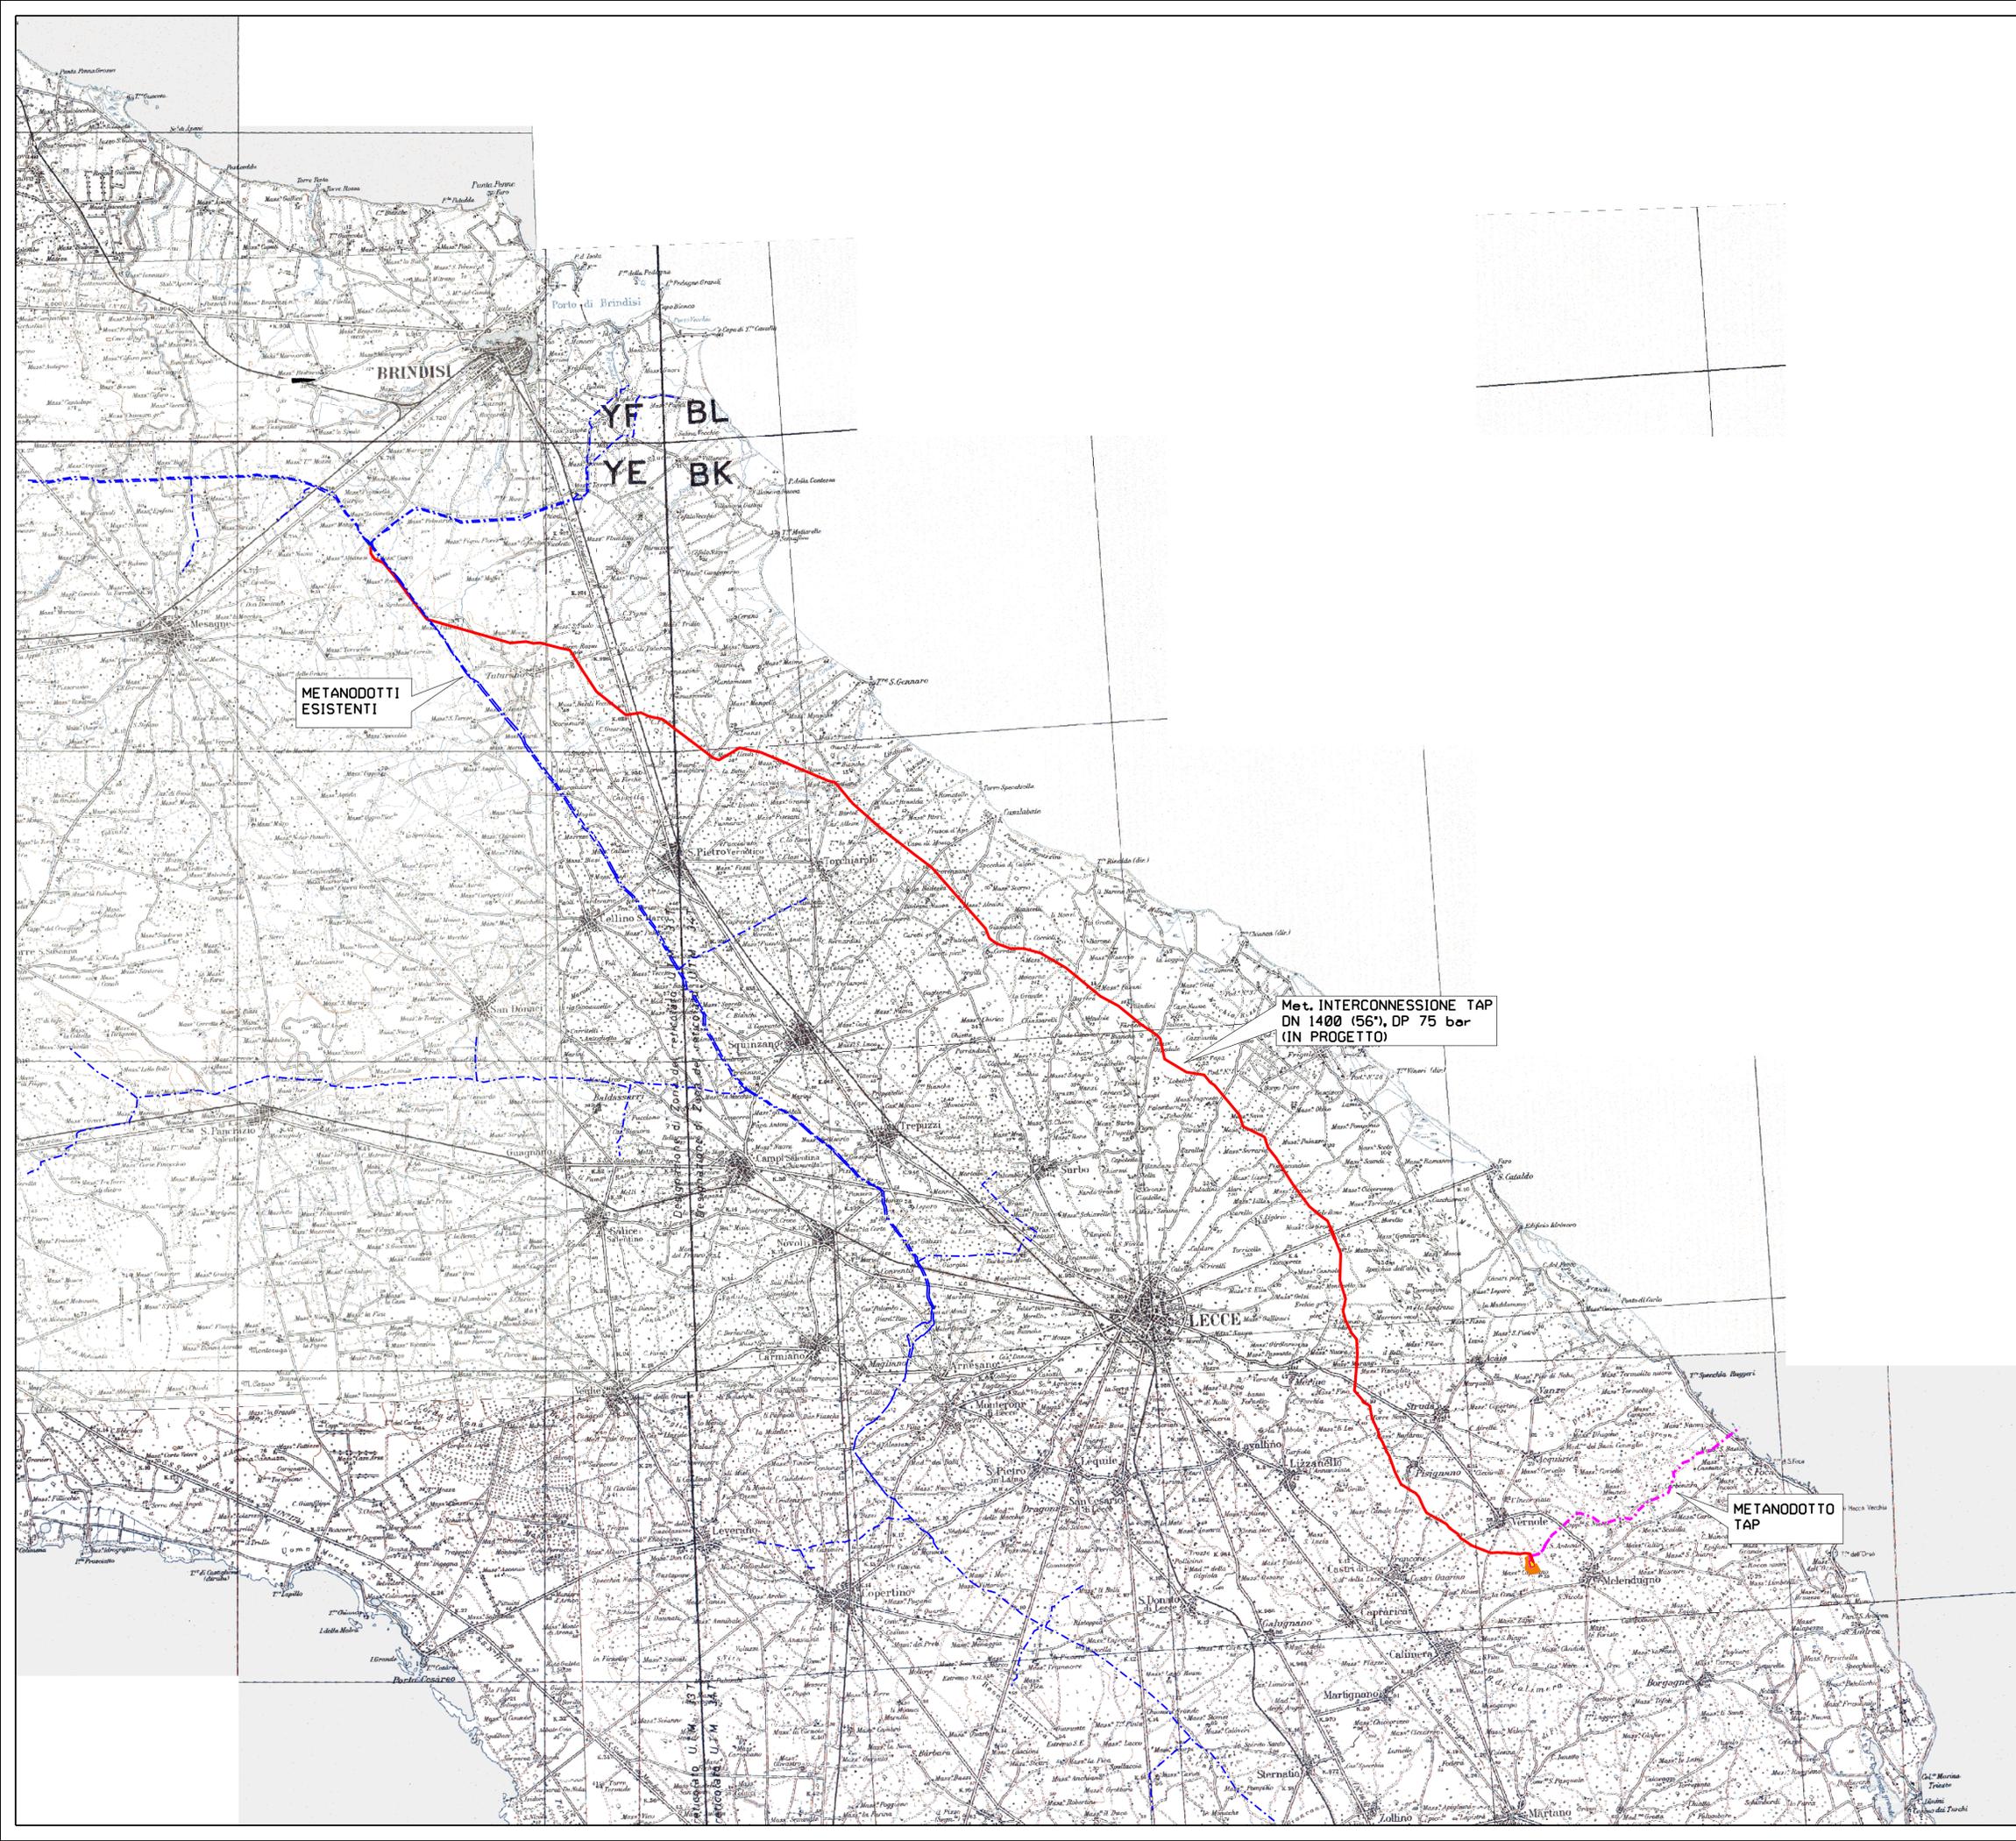

2	25/09/2015	AGGIORNAMENTO - EMISSIONE PER PERMESSI	L. GAUDENZI	M. BEGNI	H. DI PAOLI
1	04/09/2015	EMISSIONE PER PERMESSI	L. GAUDENZI	M. BEGNI	H. DI PAOLI
0	24/07/2015	EMISSIONE PER COMMENTI	L. GAUDENZI	M. BEGNI	H. DI PAOLI
Rev	DATA	DESCRIZIONE	ELABORATO	VERIFICATO	APPROVATO
					COMMESSA NR/13167
Metanodotto INTERCONNESSIONE TAP DN 1400 (56"), DP 75 bar			DIS. N. PG-CO-001		
COROGRAFIA			REVISIONE 2		
			FG 1 DI 1		
			SCALA 1:100.000		