


PLANIMETRIA DI PROGETTO  
(SCALA 1:500)

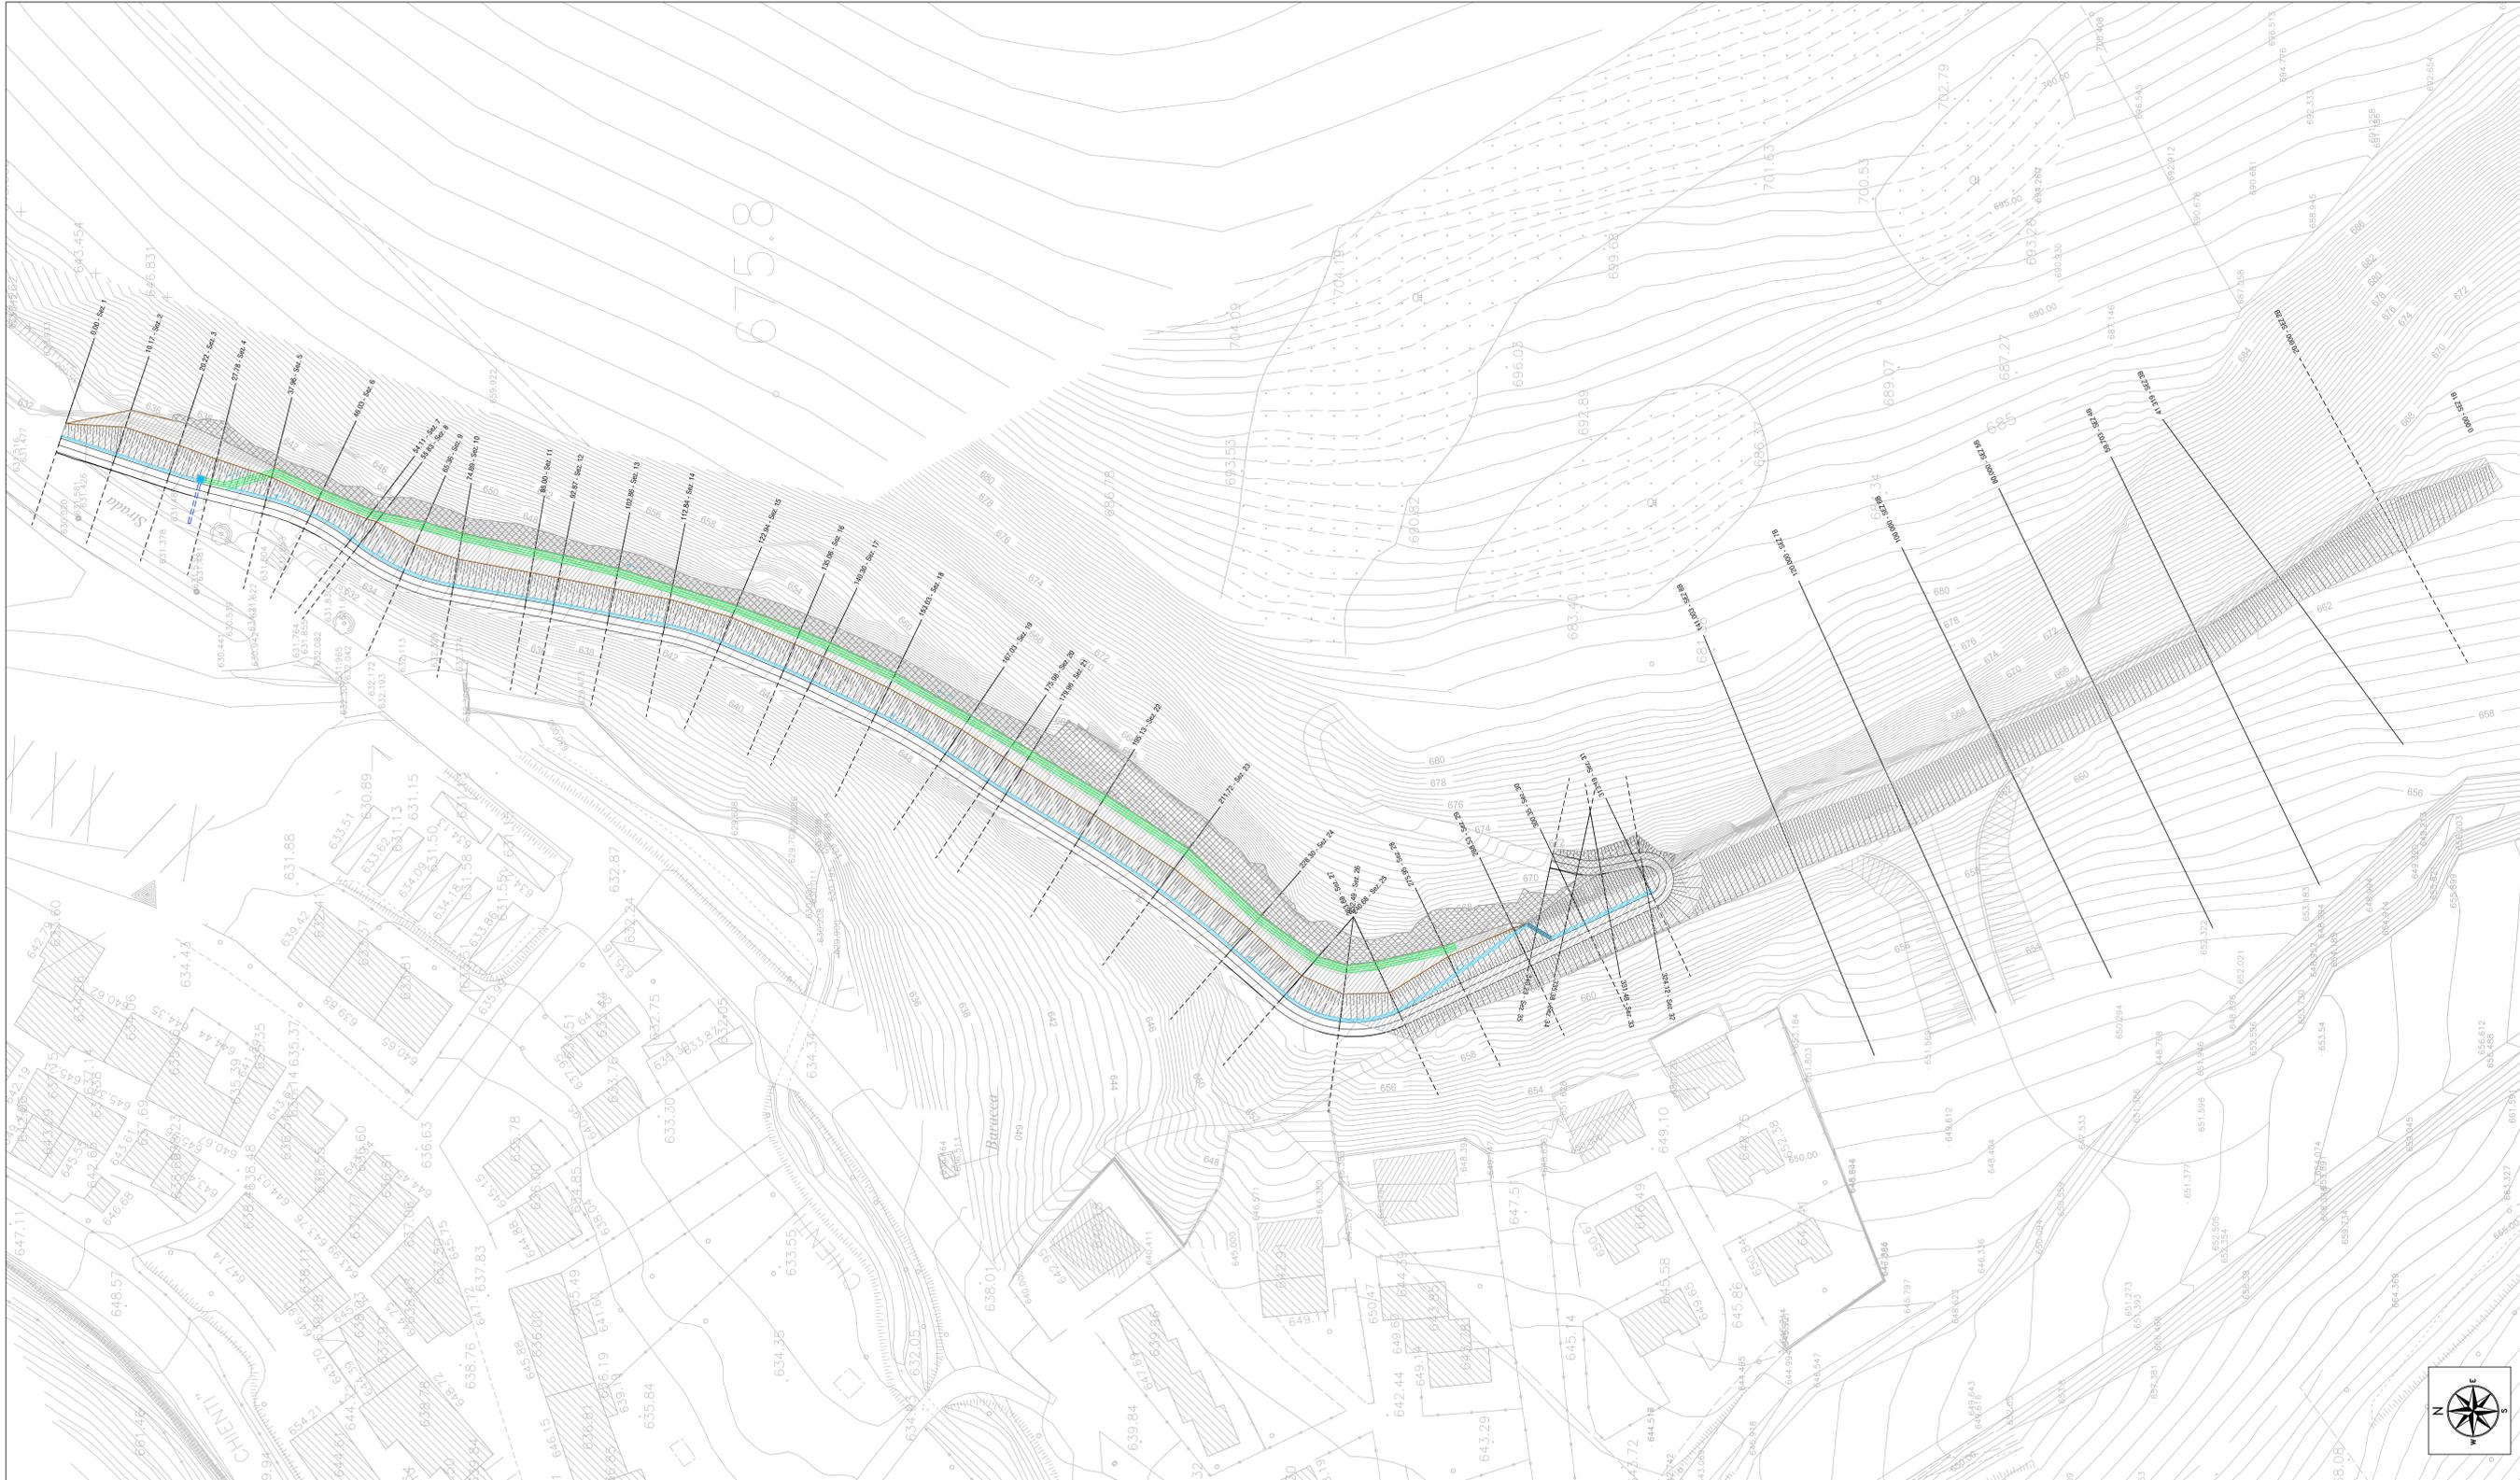

LEGENDA

- Strada 30 di progetto
- Area di riporto
- Limiti della banca di terreno di rinterro
- Area di sterro
- Fosso trapezoidale base 0.4 m sommità 1.2 m altezza 0.4 m rivestito con geostuoia biodegradabile in paglia
- Fosso trapezoidale base 0.2 m sommità 0.6 m altezza 0.2 m rivestito con geostuoia biodegradabile in paglia
- TUBO IN PVC DN400 P.5%
- Pozzetto in cls 1.2x1.2x(h)1.2m VEDI TAVOLA SEZIONI TIPO
- Protezione corticale rete esistente da consolidare come da particolari



ASSE VIARIO MARCHE-UMBRIA  
E QUADRILATERO DI PENETRAZIONE INTERNA  
MAXILOTTO 1

PROGETTO ESECUTIVO

CONTRAENTE GENERALE		IL RESPONSABILE DEL CONTRAENTE GENERALE	
<b>Val di Chienti</b> S.C.p.A.			
GRUPPO DI PROGETTAZIONE DEL PROGETTO ESECUTIVO APPROVATO		IL PROGETTISTA	
ATI: TECHNITAL s.p.a. (mandataria) EGIS STRUCTURES & ENVIRONNEMENT S.A. SICS s.r.l. Società Italiana Consulenza Strade S.I.S. Studio di Ingegneria Stradale s.r.l. SOIL Geologia Geotecnica Opere in sotterraneo Difesa del territorio		IL GEOLOGO	
INTEGRAZIONE PRESTAZIONI SPECIALISTICHE <i>Dott. Ing. M. Raccosia</i>		IL RESPONSABILE DELLA CONGRUENZA FUNZIONALE CON IL PROGETTO ESECUTIVO APPROVATO (ATI: TECHNITAL-EGIS-SOIL-SIS-SICS)	
IL GEOLOGO <i>Dott. Geol. F. Ferrari</i>		LA DIREZIONE LAVORI	
VISTO IL RESPONSABILE DEL PROCEDIMENTO	VISTO IL COORDINATORE DELLA SICUREZZA IN FASE DI ESECUZIONE		
<i>Dott. Ing. Vincenzo Lomma</i>			

SUBLOTTO 2.1: S.S. 77 "VAL DI CHIENTI" TRONCO PONTELATRAVE - FOLIGNO TRATTI FOLIGNO-VALMONTRE E GALLERIA MUCCIA-PONTELATRAVE (inclusa galleria)  
RIPRISTINO VIABILITA' SECONDARIA - STRADA 30  
STATO DI PROGETTO  
SISTEMAZIONI GEOMORFOLOGICHE ED IDRAULICHE

Codice Unico di Progetto (CUP) <b>F12C0300050011</b> ex <b>F12C0300050010</b> (comunicazione OPC 20/04/2015)		REVISIONE	FOGLIO	SCALA
COEFFICIENTE DI RIF. FILE	Opera: <b>L0703</b> Tipo: <b>A2</b> Stato: <b>E</b> Servizio: <b>P</b> Materia: <b>C</b> Oggetto: <b>A40200</b> Disegnato: <b>AMB</b> Tipo Dis.: <b>PL</b> N. Program.: <b>A022</b>	<b>A</b>	<b>---</b>	<b>1:500</b>
D				
C				
B				
A	EMMISSIONE	28/07/15	ARCELLI	PELLEGRINI
REV.	DESCRIZIONE	DATA	REDATTO	VERIFICATO
				RASIMELLI
				APPROVATO
				APPROVATO RESP. TECNICO ANS