


PLANIMETRIA DI PROGETTO - SCALA 1:2000

- LEGENDA**
- Contorno area occupata
 - Contorno area da ripristinare
 - Rimozione di misto granulare, conglomerato bituminoso, riconfigurazione morfologica e ripristino
 - Pavimentazione: strato di base e strato di fondazione in misto 50 cm
 - Terreno di riporto
 - Terreno vegetale (H=20 cm)
 - Protezione corticale rete esistente
 - Profilo progetto
 - Profilo CO
 - Asse di progetto
 - Vegetazione ripariale e/o boschiva
 - Vegetazione oggetto di compensazione
 - Perimetro particella catastale
 - 00 Identificativo particella catastale




ORTOFOTO STATO DI FATTO - SCALA 1:5000

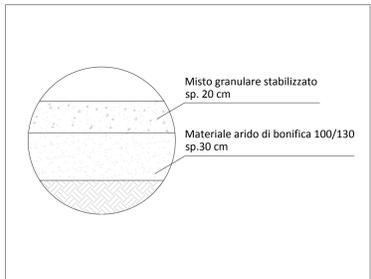


TIPOLOGIA DI SEZIONE


TIPO A = Rilevato
 TIPO B = Trincea
 TIPO C = Raso
 TIPO D = Mezzacosta

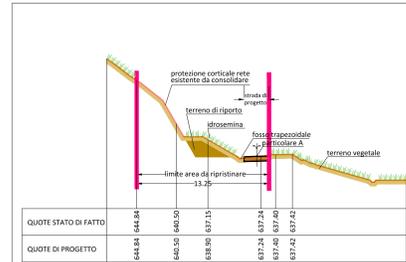


SEZIONE 1 - TIPO B - SCALA 1:250

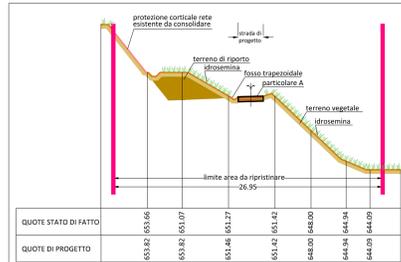


SEZIONE 2 - TIPO D - SCALA 1:250

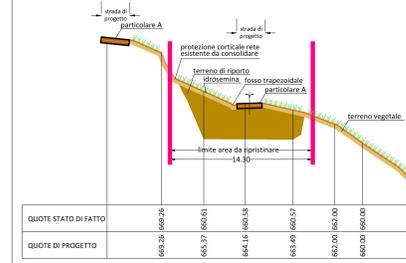

SEZIONE 3 - TIPO B - SCALA 1:250

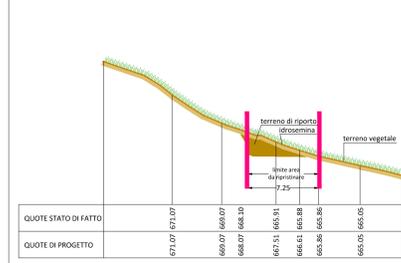

SEZIONE 4 - TIPO B - SCALA 1:250

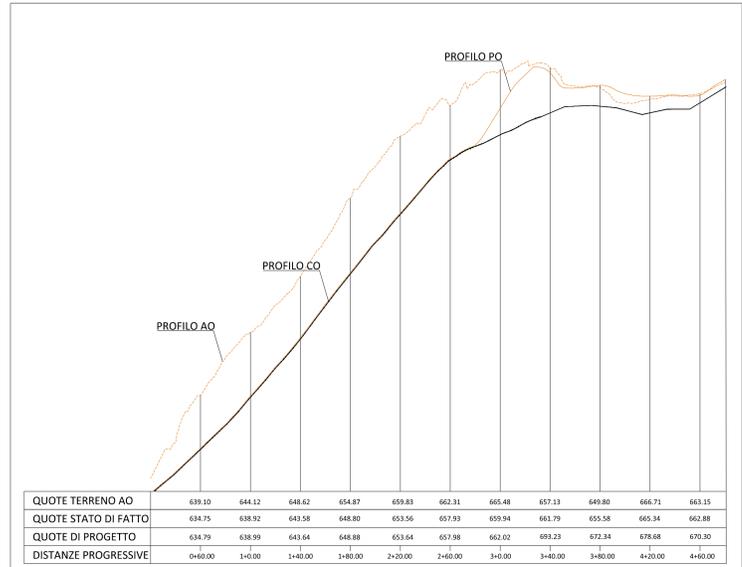

PROFILO CORSO D'OPERA E DI PROGETTO - SCALA 1:2000 (asse x)/1:200 (asse y)

**ASSE VIARIO MARCHE-UMBRIA
 E QUADRILATERO DI PENETRAZIONE INTERNA
 MAXILOTTO 1**

PROGETTO ESECUTIVO

CONTRAENTE GENERALE		IL RESPONSABILE DEL CONTRAENTE GENERALE															
GRUPPO DI PROGETTAZIONE DEL PROGETTO ESECUTIVO APPROVATO		IL PROGETTISTA															
ATI: TECHNITAL s.p.a. (mandataria) EGIS STRUCTURES & ENVIRONMENT S.A. SICS s.r.l. Società Italiana Consulenza Strade S.I.S. Studio di Ingegneria Stradale s.r.l. SOL Geologia Geotecnica Opere in sotterraneo Difesa del territorio																	
INTEGRAZIONE PRESTAZIONI SPECIALISTICHE: <i>Dott. Ing. M. Raccosta</i>		IL GEOLOGO															
IL GEOLOGO: <i>Dott. Geol. F. Ferrari</i>		IL RESPONSABILE DELLA CONGRUENZA FUNZIONALE CON IL PROGETTO ESECUTIVO APPROVATO (ATI: TECHNITAL-EGIS-SOL-SICS)															
VISTO IL RESPONSABILE DEL PROCEDIMENTO: <i>Dott. Ing. Vincenzo Lamma</i>	VISTO IL COORDINATORE DELLA SICUREZZA IN FASE DI ESECUZIONE:	LA DIREZIONE LAVORI:															
SUBLOTTO 2.1: S.S. 77 "VAL DI CHIENTI" TRONCO PONTELATRAVE - FOLIGNO TRATTO VALMENOTRE - GALLERIA MUCCIA (esclusa galleria) RIPRISTINO DELLE AREE DI CANTIERE - STRADA 30 PROGETTO: SISTEMAZIONE PAESAGGISTICA (Planimetria, Profilo, Sezioni e Ortofoto)																	
Codice Unico di Progetto (CUP) F12C0300050011 ex F12C0300050010 (Comunicazione DPC 20/04/2015)		REVISIONE	FOGLIO														
<table border="1" style="width: 100%; border-collapse: collapse;"> <tr> <td style="width: 20px;">CODICE</td> <td style="width: 20px;">FOGLIO</td> <td style="width: 20px;">REVISIONE</td> <td style="width: 20px;">FOGLIO</td> <td style="width: 20px;">SCALA</td> </tr> <tr> <td>0703</td> <td>A2</td> <td>E</td> <td>024</td> <td>A</td> </tr> </table>		CODICE	FOGLIO	REVISIONE	FOGLIO	SCALA	0703	A2	E	024	A						
CODICE	FOGLIO	REVISIONE	FOGLIO	SCALA													
0703	A2	E	024	A													
<table border="1" style="width: 100%; border-collapse: collapse;"> <tr> <td style="width: 20px;">D</td> <td style="width: 20px;">FOGLIO</td> <td style="width: 20px;">REVISIONE</td> <td style="width: 20px;">FOGLIO</td> <td style="width: 20px;">SCALA</td> </tr> <tr> <td></td> <td></td> <td></td> <td></td> <td></td> </tr> </table>		D	FOGLIO	REVISIONE	FOGLIO	SCALA											
D	FOGLIO	REVISIONE	FOGLIO	SCALA													
<table border="1" style="width: 100%; border-collapse: collapse;"> <tr> <td style="width: 20px;">C</td> <td style="width: 20px;">FOGLIO</td> <td style="width: 20px;">REVISIONE</td> <td style="width: 20px;">FOGLIO</td> <td style="width: 20px;">SCALA</td> </tr> <tr> <td></td> <td></td> <td></td> <td></td> <td></td> </tr> </table>		C	FOGLIO	REVISIONE	FOGLIO	SCALA											
C	FOGLIO	REVISIONE	FOGLIO	SCALA													
<table border="1" style="width: 100%; border-collapse: collapse;"> <tr> <td style="width: 20px;">B</td> <td style="width: 20px;">FOGLIO</td> <td style="width: 20px;">REVISIONE</td> <td style="width: 20px;">FOGLIO</td> <td style="width: 20px;">SCALA</td> </tr> <tr> <td></td> <td></td> <td></td> <td></td> <td></td> </tr> </table>		B	FOGLIO	REVISIONE	FOGLIO	SCALA											
B	FOGLIO	REVISIONE	FOGLIO	SCALA													
<table border="1" style="width: 100%; border-collapse: collapse;"> <tr> <td style="width: 20px;">A</td> <td style="width: 20px;">FOGLIO</td> <td style="width: 20px;">REVISIONE</td> <td style="width: 20px;">FOGLIO</td> <td style="width: 20px;">SCALA</td> </tr> <tr> <td></td> <td></td> <td></td> <td></td> <td></td> </tr> </table>		A	FOGLIO	REVISIONE	FOGLIO	SCALA											
A	FOGLIO	REVISIONE	FOGLIO	SCALA													
<table border="1" style="width: 100%; border-collapse: collapse;"> <tr> <td style="width: 20px;">EMMISSIONE</td> <td style="width: 20px;">DATA</td> <td style="width: 20px;">REDATTO</td> <td style="width: 20px;">VERIFICATO</td> <td style="width: 20px;">APPROVATO</td> <td style="width: 20px;">APPROVATO RESP. TECNICO ANS</td> </tr> <tr> <td></td> <td>31.07.2015</td> <td>Cipriotti E.</td> <td>Mondorini G.</td> <td>Lomberti R.</td> <td></td> </tr> </table>		EMMISSIONE	DATA	REDATTO	VERIFICATO	APPROVATO	APPROVATO RESP. TECNICO ANS		31.07.2015	Cipriotti E.	Mondorini G.	Lomberti R.					
EMMISSIONE	DATA	REDATTO	VERIFICATO	APPROVATO	APPROVATO RESP. TECNICO ANS												
	31.07.2015	Cipriotti E.	Mondorini G.	Lomberti R.													
<table border="1" style="width: 100%; border-collapse: collapse;"> <tr> <td style="width: 20px;">REV.</td> <td style="width: 20px;">DESCRIZIONE</td> <td style="width: 20px;">DATA</td> <td style="width: 20px;">REDATTO</td> <td style="width: 20px;">VERIFICATO</td> <td style="width: 20px;">APPROVATO</td> <td style="width: 20px;">APPROVATO RESP. TECNICO ANS</td> </tr> <tr> <td></td> <td></td> <td></td> <td></td> <td></td> <td></td> <td></td> </tr> </table>		REV.	DESCRIZIONE	DATA	REDATTO	VERIFICATO	APPROVATO	APPROVATO RESP. TECNICO ANS									
REV.	DESCRIZIONE	DATA	REDATTO	VERIFICATO	APPROVATO	APPROVATO RESP. TECNICO ANS											