



PLANIMETRIA STATO DI FATTO - SCALA 1:2000

LEGENDA

- Delimitazione effettiva area di cantiere
- Perimetro particella catastale
- 00 Identificativo particella catastale
- Vegetazione ripariale e/o boschiva

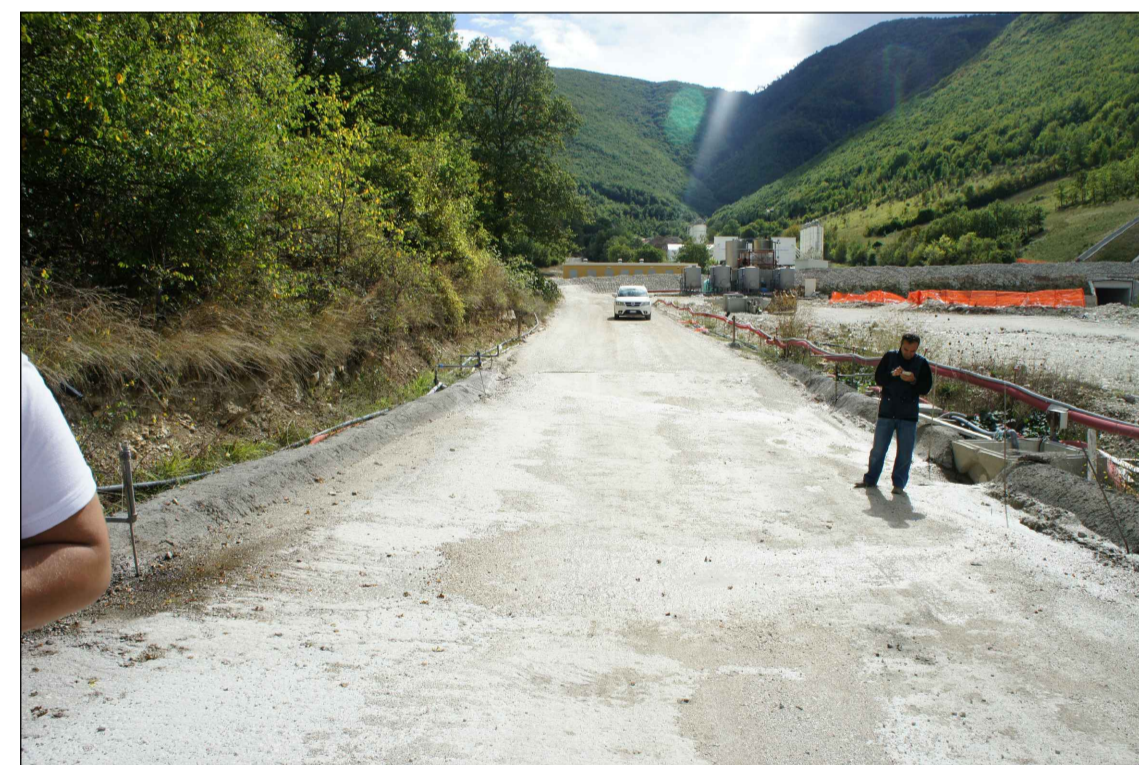


FOTO 1

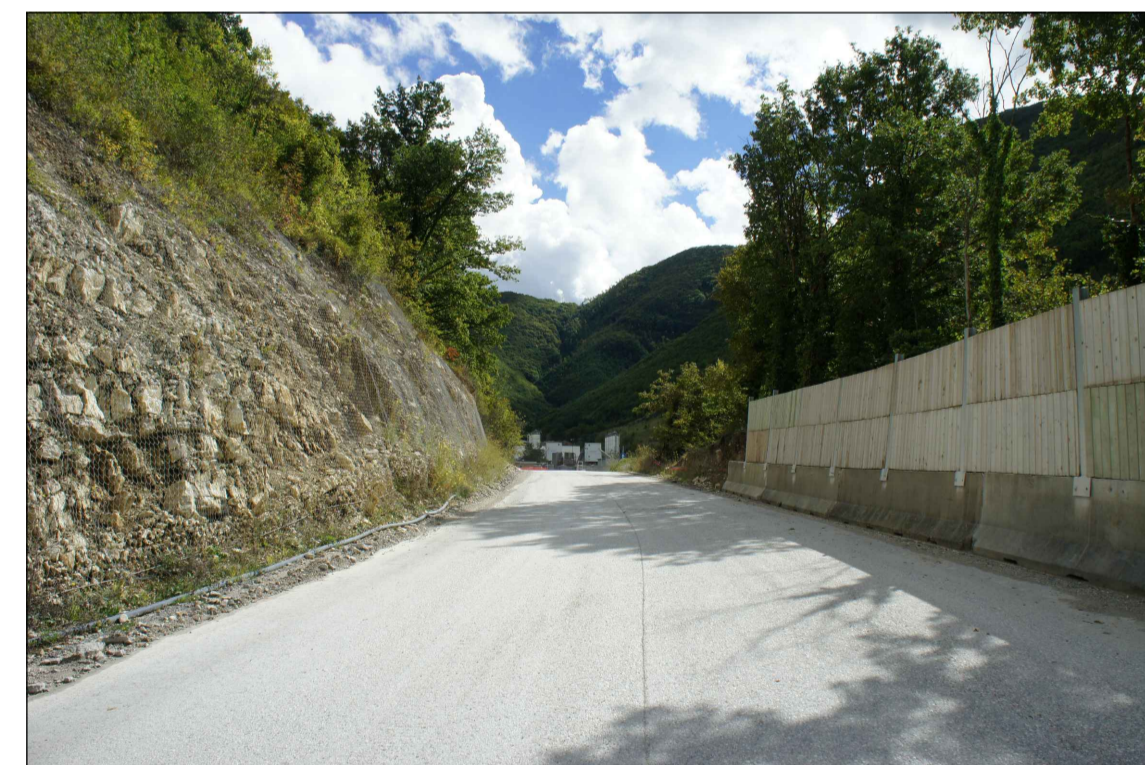


FOTO 2

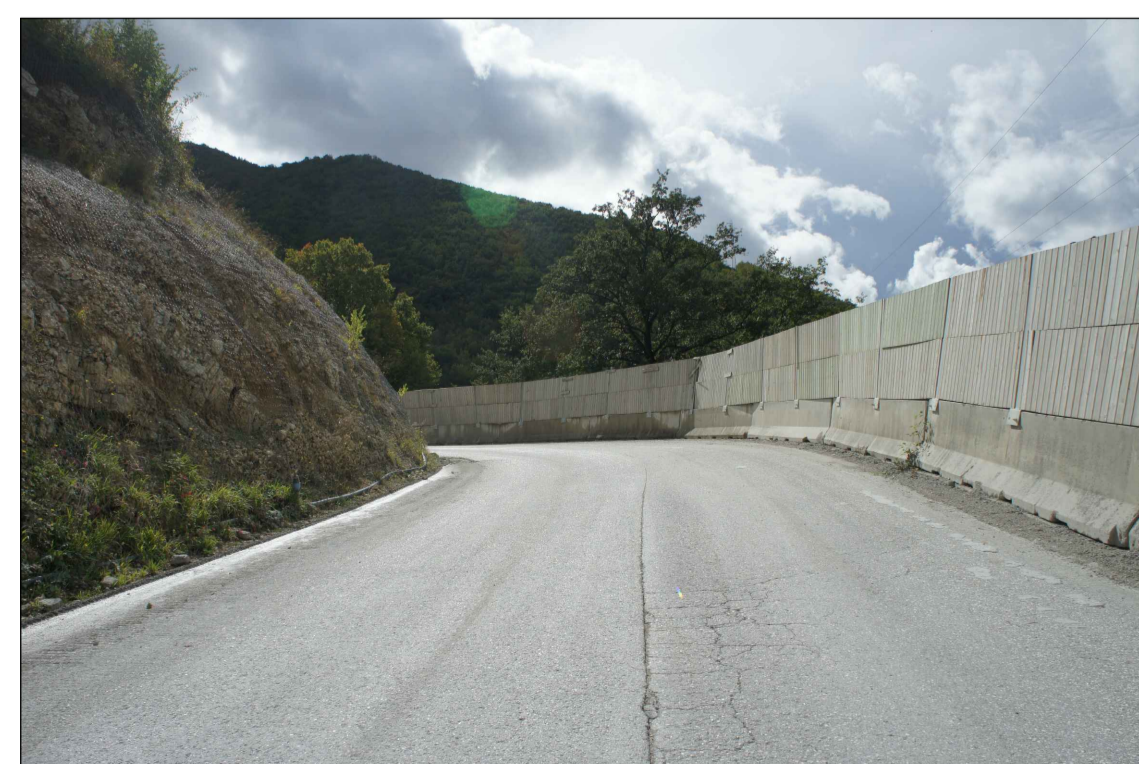


FOTO 3



FOTO 4



FOTO 5



QUADRILATERO
Marche Umbria S.p.A.

ASSE VIARIO MARCHE-UMBRIA
E QUADRILATERO DI PENETRAZIONE INTERNA
MAXILOTTO 1

PROGETTO ESECUTIVO

<p>CONTRAENTE GENERALE</p> <div style="text-align: center; border: 1px solid black; padding: 5px; margin: 10px auto; width: 80%;"> <p>Val di Chienti S.C.p.A.</p> </div> <p>GRUPPO DI PROGETTAZIONE DEL PROGETTO ESECUTIVO APPROVATO</p> <p>ATI: TECHNITAL s.p.a. (mandataria) EGIS STRUCTURES & ENVIRONMENT S.A. SICS s.r.l. Società Italiana Consulenza Strade S.I.S. Studio di Ingegneria Stradale s.r.l. SOIL Geologia Geotecnica Opere in sotterraneo Difesa del territorio</p> <p>INTEGRAZIONE PRESTAZIONI SPECIALISTICHE <i>Dott. Ing. M. Raccosta</i></p> <p>IL GEOLOGO <i>Dott. Geol. F. Ferrari</i></p> <p>VISTO IL RESPONSABILE DEL PROCEDIMENTO <i>Dott. Ing. Vincenzo Lomma</i></p>	<p>IL RESPONSABILE DEL CONTRAENTE GENERALE</p> <p>IL PROGETTISTA </p> <p>IL GEOLOGO </p> <p>IL RESPONSABILE DELLA CONGRUENZA FUNZIONALE CON IL PROGETTO ESECUTIVO APPROVATO (ATI: TECHNITAL-EGIS-SOIL-SIS-SICS)</p> <p>LA DIREZIONE LAVORI</p>																						
<p>SUBLOTTO 2.1: S.S. 77 "VAL DI CHIENTI" TRONCO PONTELATRAVE – FOLIGNO TRATTO VALMENOTRE – GALLERIA MUCCIA (esclusa galleria) RIPRISTINO DELLE AREE DI CANTIERE – STRADA 30 STATO DI FATTO RILIEVO FOTOGRAFICO</p>																							
<p>Codice Unico di Progetto (CUP) F12C03000050011 ex F12C03000050010 (comunicazione CIPE 20/04/2015)</p>																							
<table border="1" style="width: 100%; border-collapse: collapse; font-size: small;"> <thead> <tr> <th>Opera</th> <th>Lotto</th> <th>Stato</th> <th>Settore</th> <th>WBS</th> <th>Disciplina</th> <th>Tipo Doc.</th> <th>N. Progress.</th> </tr> </thead> <tbody> <tr> <td>L0703</td> <td>A2</td> <td>E</td> <td>P</td> <td>CA40200</td> <td>CAN</td> <td>FOT</td> <td>008</td> </tr> </tbody> </table>	Opera	Lotto	Stato	Settore	WBS	Disciplina	Tipo Doc.	N. Progress.	L0703	A2	E	P	CA40200	CAN	FOT	008	<table border="1" style="width: 100%; border-collapse: collapse; font-size: small;"> <thead> <tr> <th>REVISIONE</th> <th>FOGLIO</th> <th>SCALA</th> </tr> </thead> <tbody> <tr> <td style="text-align: center;">A</td> <td style="text-align: center;">□□</td> <td style="text-align: center;">□□</td> </tr> </tbody> </table>	REVISIONE	FOGLIO	SCALA	A	□□	□□
Opera	Lotto	Stato	Settore	WBS	Disciplina	Tipo Doc.	N. Progress.																
L0703	A2	E	P	CA40200	CAN	FOT	008																
REVISIONE	FOGLIO	SCALA																					
A	□□	□□																					
<table border="1" style="width: 100%; border-collapse: collapse; font-size: x-small;"> <thead> <tr> <th>REV.</th> <th>DESCRIZIONE</th> <th>DATA</th> <th>REDATTO</th> <th>VERIFICATO</th> <th>APPROVATO</th> <th>APPROVATO RESP. TECNICO ANAS</th> </tr> </thead> <tbody> <tr> <td style="text-align: center;">A</td> <td>EMMISSIONE</td> <td>31.07.2015</td> <td>Capozza E.</td> <td>Mandarini G.</td> <td>Lamberti R.</td> <td></td> </tr> </tbody> </table>		REV.	DESCRIZIONE	DATA	REDATTO	VERIFICATO	APPROVATO	APPROVATO RESP. TECNICO ANAS	A	EMMISSIONE	31.07.2015	Capozza E.	Mandarini G.	Lamberti R.									
REV.	DESCRIZIONE	DATA	REDATTO	VERIFICATO	APPROVATO	APPROVATO RESP. TECNICO ANAS																	
A	EMMISSIONE	31.07.2015	Capozza E.	Mandarini G.	Lamberti R.																		