

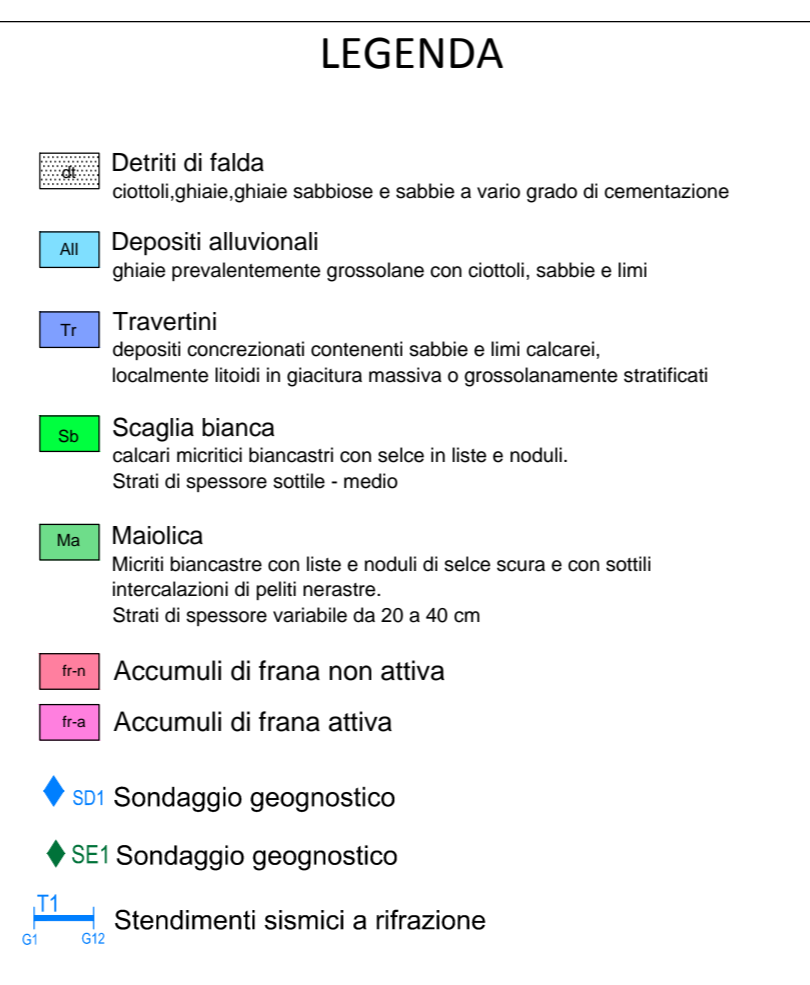


PLANIMETRIA ANTE OPERAM - SCALA 1:2000

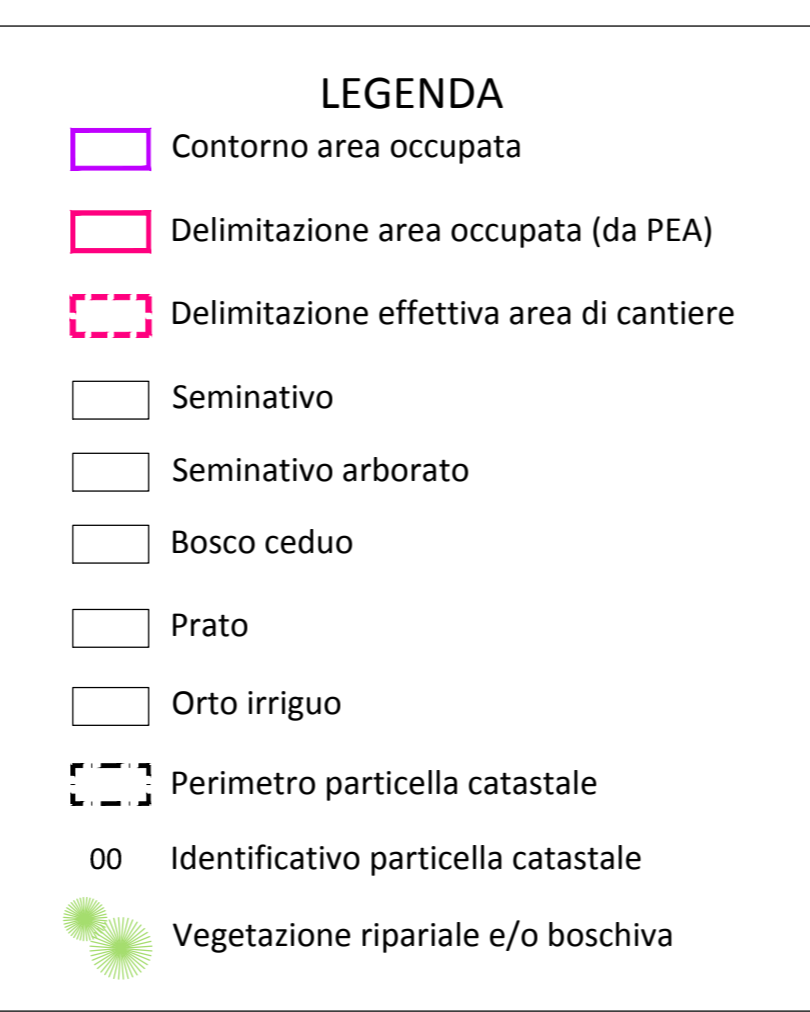


ORTOFOTO ANTE OPERAM - SCALA 1:5000

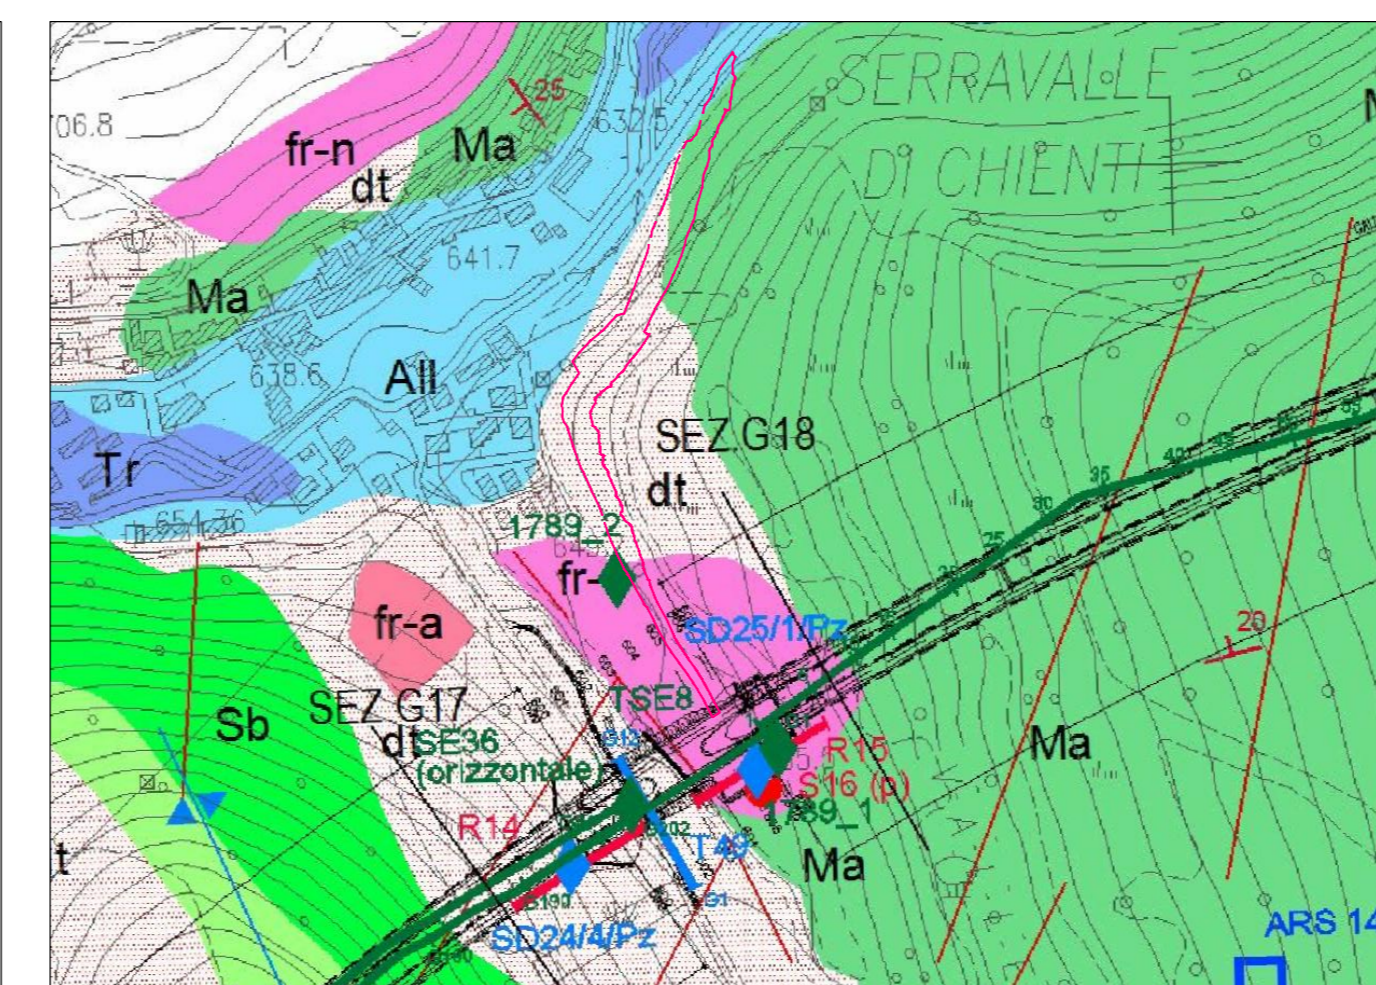


CARTA GEOLOGICA - SCALA 1:5000

TIPOLOGIA DI SEZIONE


TIPO A = Rilevato
 TIPO B = Trincea
 TIPO C = Raso
 TIPO D = Mezzacosta

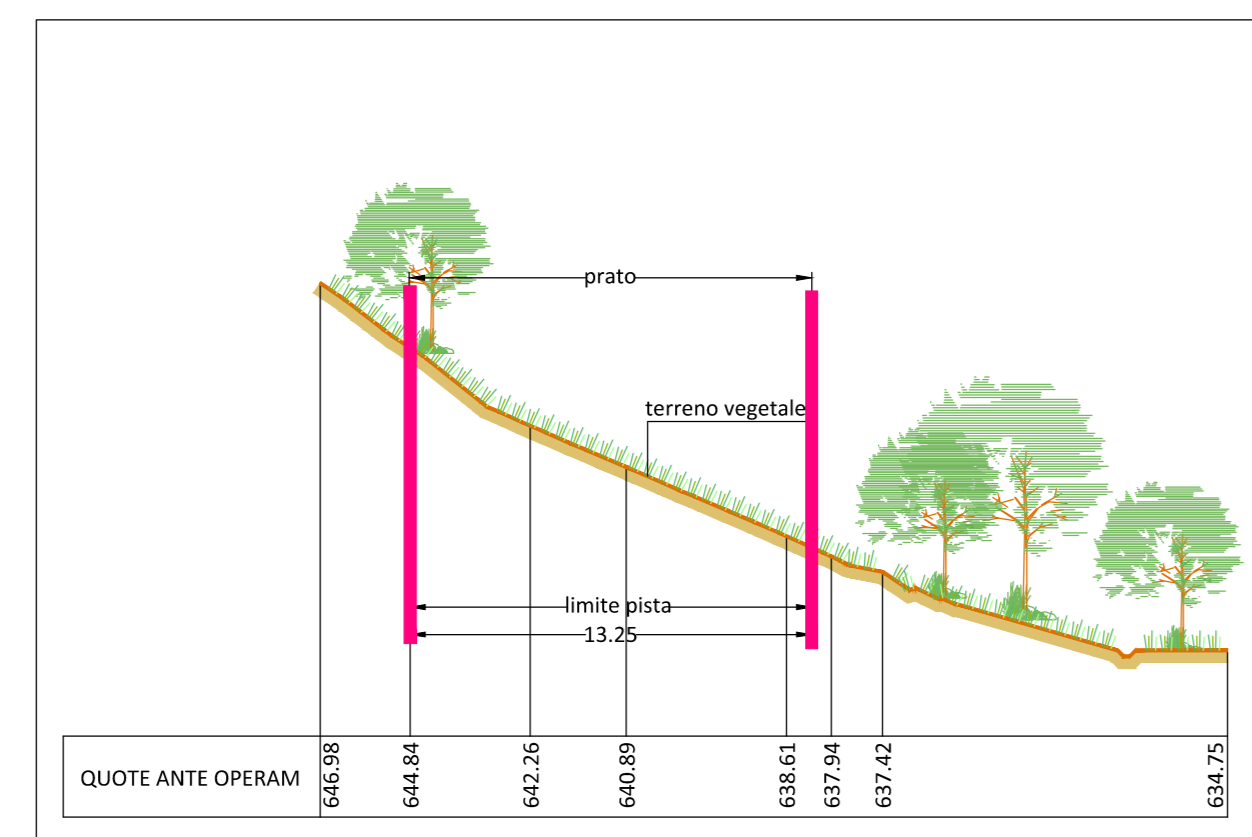


SEZIONE 1 - TIPO B - SCALA 1:250

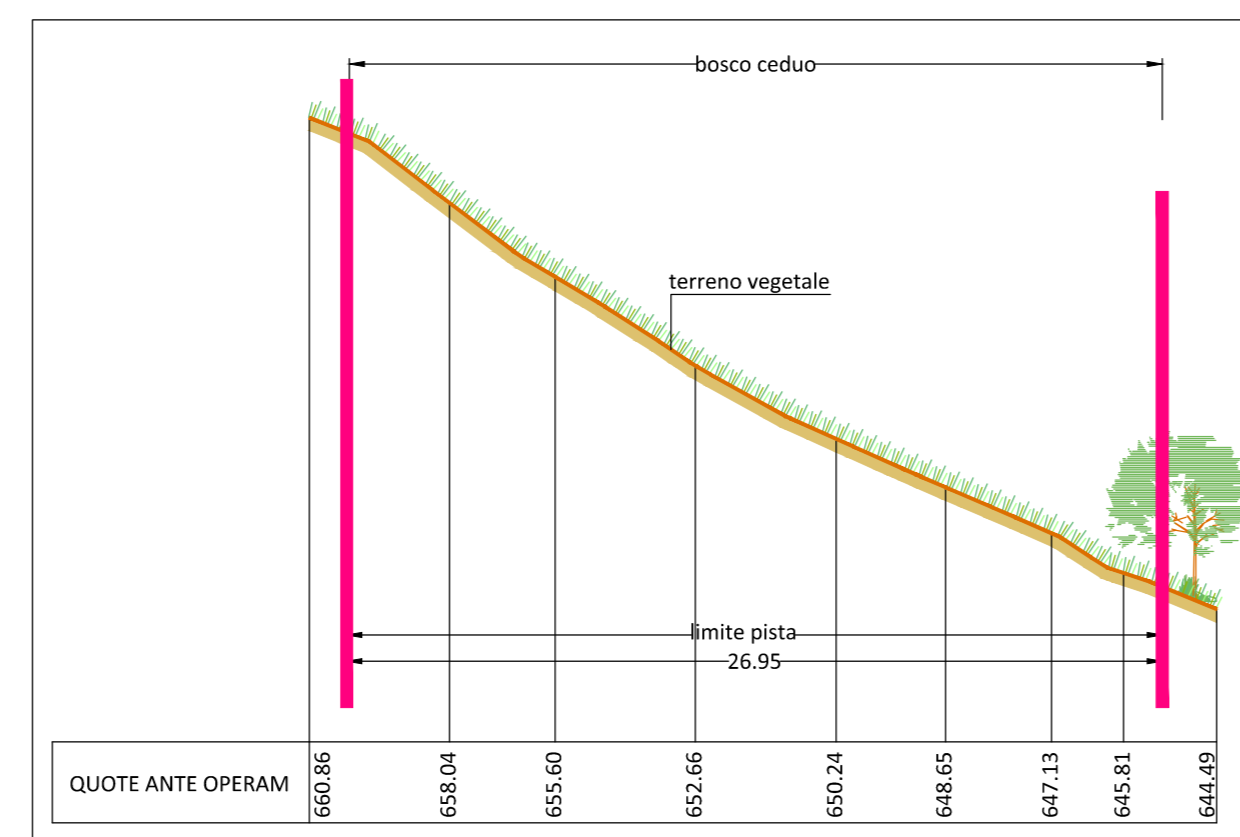


SEZIONE 2 - TIPO D - SCALA 1:250

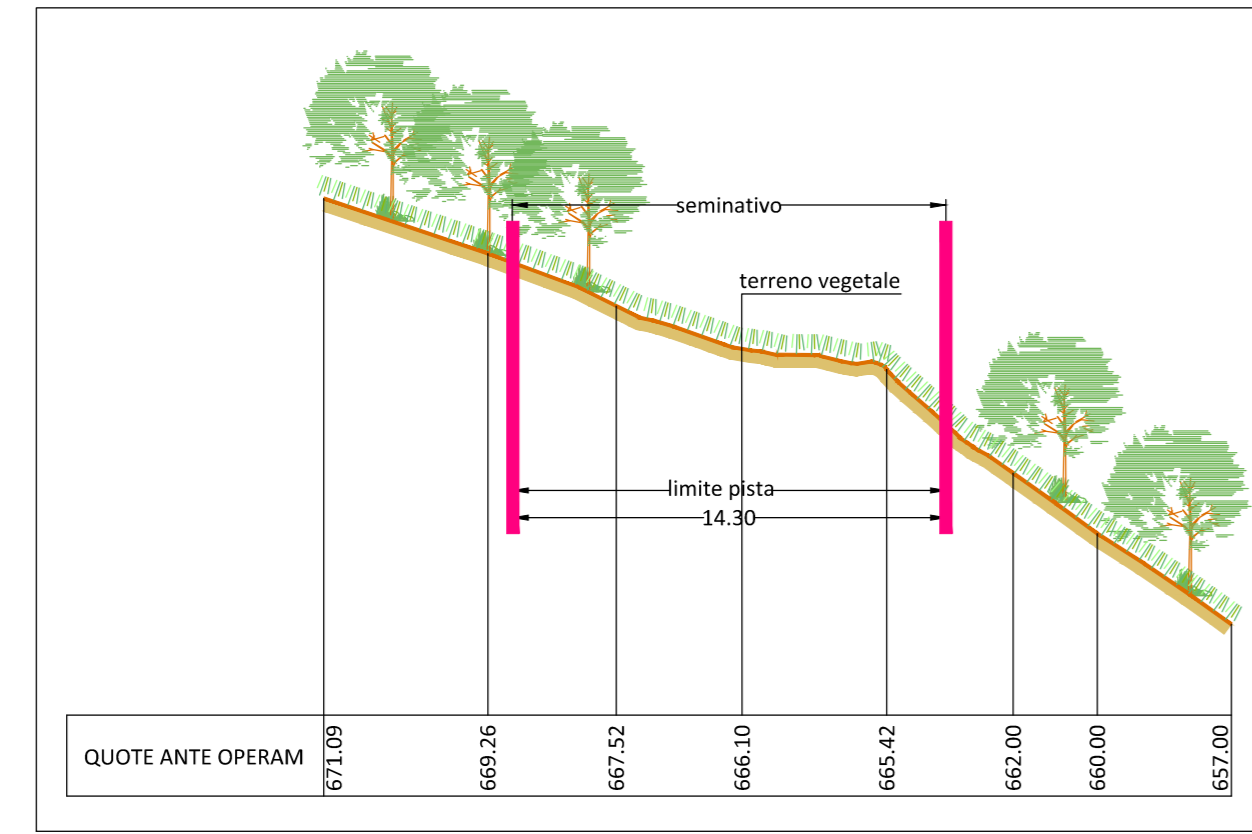

SEZIONE 3 - TIPO B - SCALA 1:250

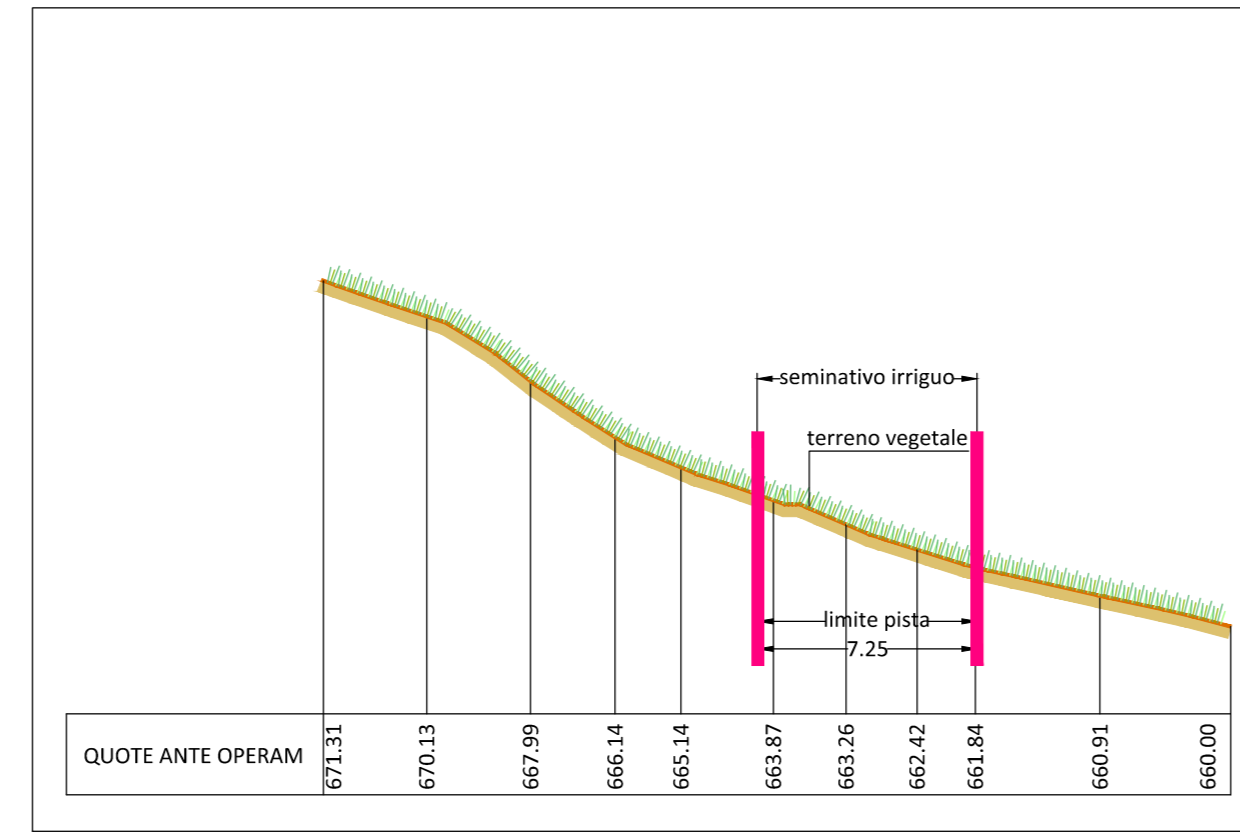

SEZIONE 4 - TIPO B - SCALA 1:250

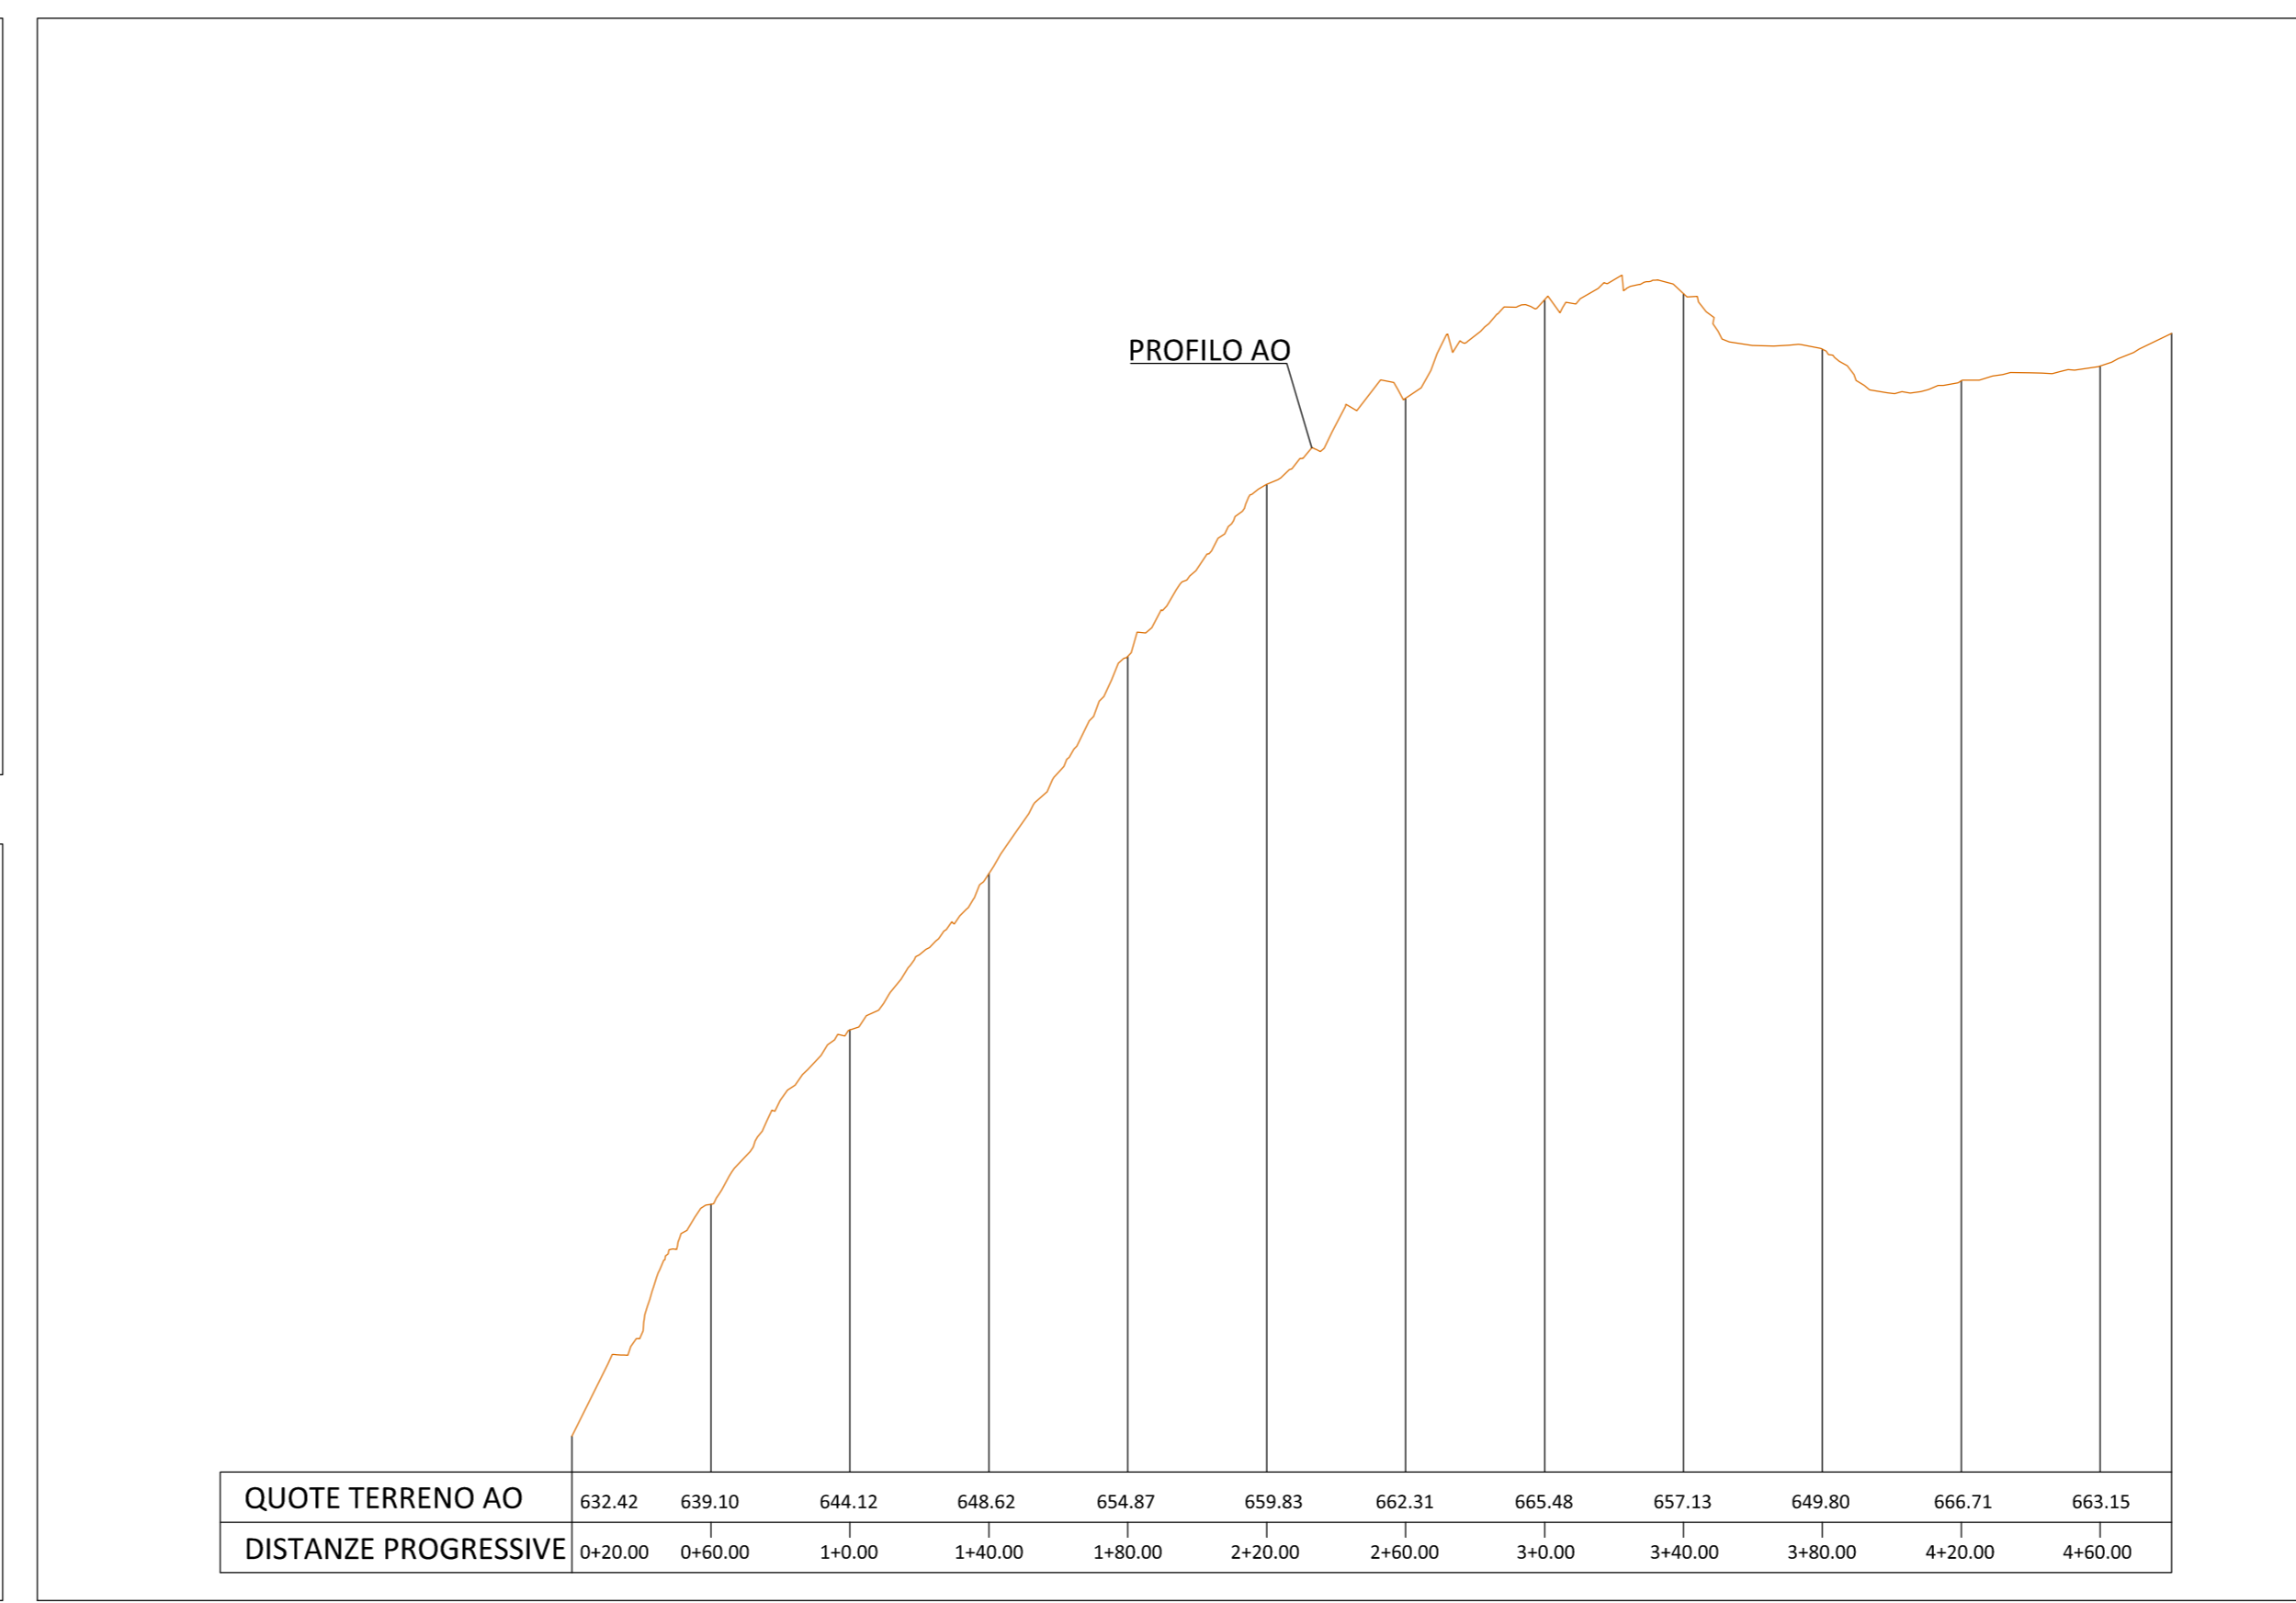

PROFILO ANTE OPERAM - SCALA 1:2000 (asse x)/1:200 (asse y)

QUADRILATERO
 Marche Umbria S.p.A.

ASSE VIARIO MARCHE-UMBRIA
 E QUADRILATERO DI PENETRAZIONE INTERNA
 MAXILOTTO 1

PROGETTO ESECUTIVO

| | | |
|--|---|---------------------|
| CONTRAENTE GENERALE | RESPONSABILE DEL CONTRAENTE GENERALE | |
| Val di Chienti S.C.p.A. | | |
| GRUPPO DI PROGETTAZIONE DEL PROGETTO ESECUTIVO APPROVATO | PROGETTISTA | |
| ATI: TECHNITAL S.p.A. (mandatario) EGS STRUCTURES & ENVIRONNEMENT S.A. SICS S.r.l. Società Italiana Consulenza Strada S.I.S. Studio di Ingegneria Stradae s.r.l. SOL Geologia Geotecnica Opere in sotterraneo Difesa del territorio | tce s.r.l. technical consultant engineers | |
| INTEGRAZIONE PRESTAZIONI SPECIALISTICHE <i>Dot. Ing. M. Roccasta</i> | IL GEOLOGO | |
| IL GEOLOGO <i>Dot. Geol. F. Ferrari</i> | IL RESPONSABILE DELLA CONGRUENZA FUNZIONALE CON IL PROGETTO ESECUTIVO APPROVATO (ATI: TECHNITAL-EGS-SIK-SES-SICS) | |
| VISTO IL RESPONSABILE DEL PROCEDIMENTO | VISTO IL COORDINATORE DELLA SICUREZZA IN FASE DI ESECUZIONE | LA DIREZIONE LAVORI |
| <i>Dot. Ing. Vincenzo Lomma</i> | | |
| SUBLOTTO 2.1: S.S. 77 "VAL DI CHIENTI" TRONCO PONTELATRAVE - FOLIGNO TRATTO VALMONTRE - GALLERIA MUCCIA (escluso galleria) RIPRISTINO DELLE AREE DI CANTIERE - STRADA 30 STATO ANTE OPERAM - RILIEVO (Ortofoto, Planimetria, Sezioni, Uso del suolo, Carta Geologica) | | |
| Codice Unico di Progetto (CUP) F12C0300050011 ex F12C0300050010 (comunicazione CPE 20/04/2015) | REVISIONE | FOLGIO |
| SCALA | | |
| SEZIONE | | |
| FOGLIO | | |
| REVISIONE | | |
| FOGLIO | | |
| SCALA | | |
| A | EMISSIONE | 31.07.2015 |
| REDAZIONE | VERIFICATO | APPROVATO |
| DESCRIZIONE | DATA | REDAZIONE |
| | | VERIFICATO |
| | | APPROVATO |
| | | APPROVATO |