SEZIONI TRASVERSALI (Scala 1:200)

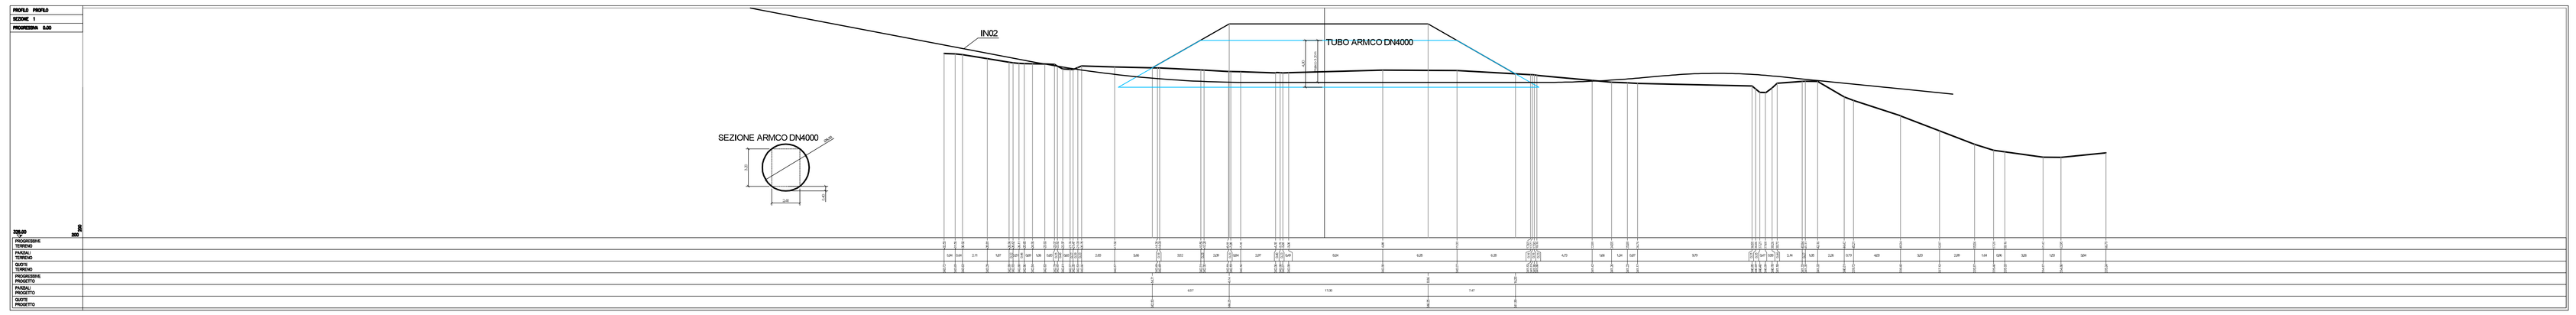

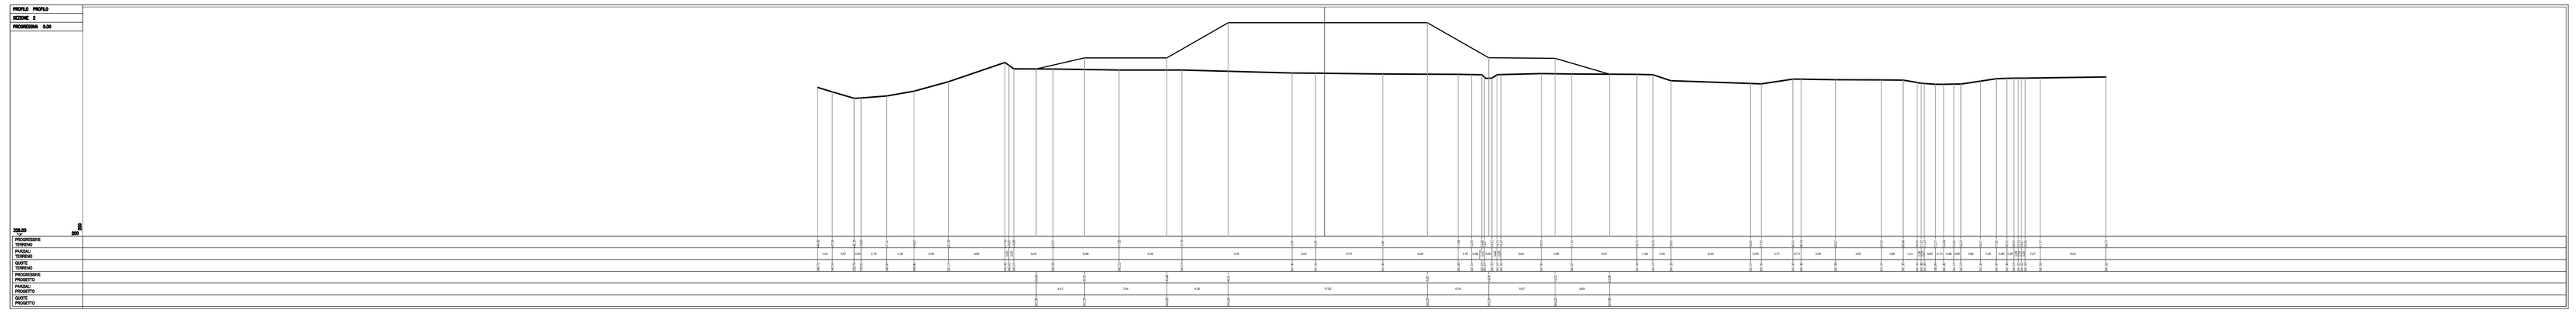

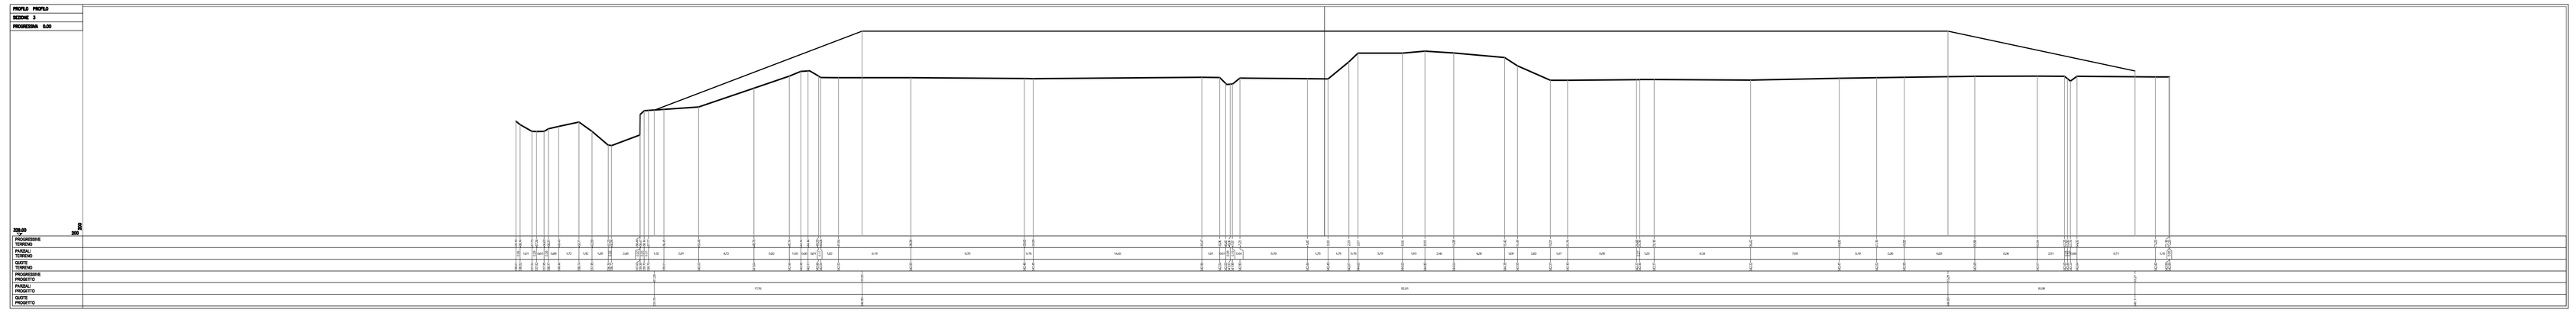

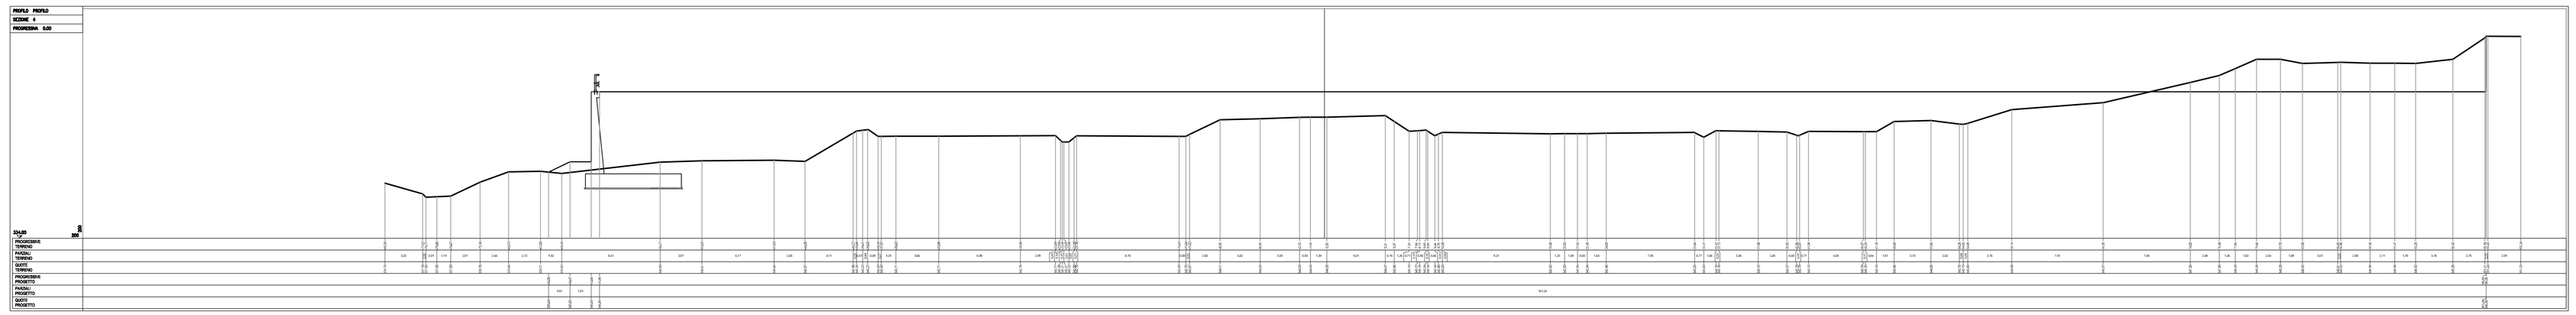

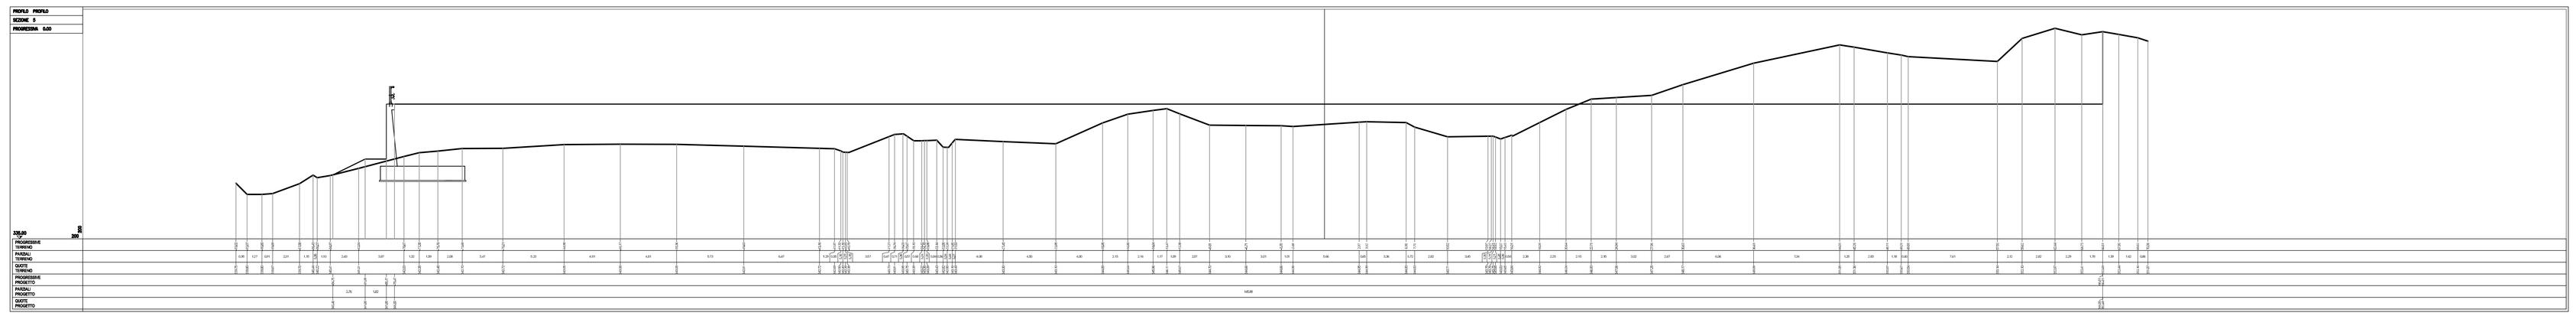

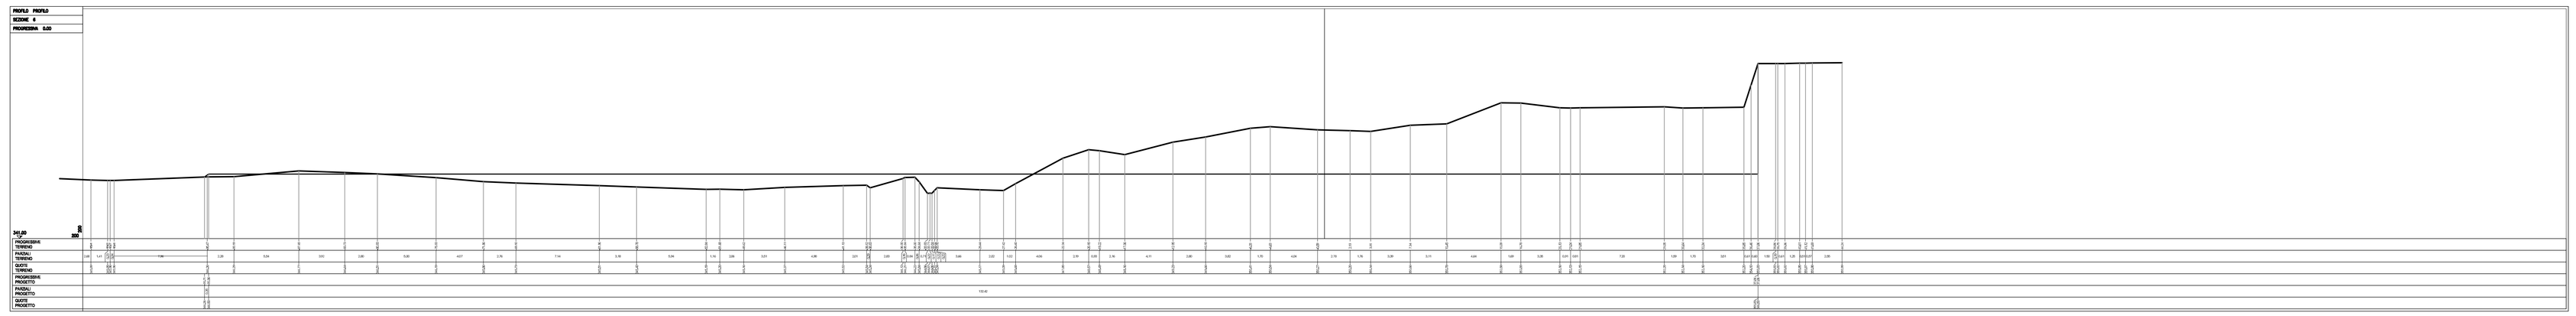

autostrade per l'italia

AUTOSTRADA (A1) : MILANO – NAPOLI

AMPLIAMENTO ALLA TERZA CORSIA
BARBERINO DI MUGELLO – INCISA VALDARNO

TRATTO : BARBERINO – FIRENZE NORD

CA08 – OPERA PROVVISIONALE DI CANTIERIZZAZIONE
(DA DISMETTERE A FINE LAVORI)

PROGETTO PRELIMINARE

CN–CANTIERIZZAZIONE

AREE DI CANTIERE

CANTIERE DI LAVORO CA08
IMBOCCO NORD GALLERIA SANTA LUCIA

SEZIONI TRASVERSALI

IL RESPONSABILE PROGETTAZIONE SPECIALISTICA	IL RESPONSABILE INTEGRAZIONE PRESTAZIONI SPECIALISTICHE	IL DIRETTORE TECNICO
Ing. Andrea Tanzi Ord. Ingg. Parma N.1154	Ing. Michele Pastorino Ord. Ingg. Savona N. 1104	Ing. Maurizio Torresi Ord. Ingg. Milano N. 16482
RESPONSABILE UFFICIO STP	CAPO COMMESSA/PROJECT ENGINEER	RESPONSABILE DIREZIONE OPERATIVA TECNICA E PROGETTAZIONE

WBS	REFERIMENTO ELABORATO																				DATA:	REVISIONE	
	DIRETTORIO							FILE														n.	data
	codice commessa			fs/hsg		unita'		affisso		n. progressivo		Rev.									NOVEMBRE 2015		
–	1	1	1	2	1	0				S	T	P	0	0	0	3	–	–			SCALA: 1:200		

spea ENGINEERING per Atlantia	PIANIFICAZIONE COMMESSE Ing. Massimiliano Giacobbi Ord. Ingg. Milano N. 20746	ELABORAZIONE PROGETTO A CURA DI : ELABORAZIONE PROGETTO A CURA DI : IL RESPONSABILE UNITA' TIP	– – Ing. Andrea Tanzi O.I. Parma N.1154
	CONSULENZA A CURA DI : –		

VISTO DEL COMMITTENTE	VISTO DEL CONCEDENTE
autostrade per l'italia Ing. Alberto Fiore	Ministero delle Infrastrutture e dei Trasporti DIPARTIMENTO PER LE INFRASTRUTTURE, GLI AFFARI GENERALI ED IL PERSONALE DIREZIONE GENERALE PER LA VIGILANZA SULLE CONCESSIONARIE AUTOSTRADALI

IL PRESENTE DOCUMENTO NON PUÒ ESSERE COPIATO, RIPRODOTTO E ALTRIMENTI PUBBLICATO, IN TUTTO O IN PARTE, SENZA IL CONSENSO SCRITTO DELLA SOC. AUTOSTRADE PER L'ITALIA S.P.A.. OGNI UTILIZZO NON AUTORIZZATO SARÀ PERSEGUITO A NORMA DI LEGGE.
THIS DOCUMENT MAY NOT BE COPIED, REPRODUCED OR PUBLISHED, EITHER IN PART OR IN ITS ENTIRETY, WITHOUT THE WRITTEN PERMISSION OF SOC. AUTOSTRADE PER L'ITALIA S.P.A.. UNAUTHORIZED USE WILL BE PROSECUTED BY LAW.